

- REFERENCIAS:
- FACULTAD DE CIENCIAS MÉDICAS
 - EDIFICIO CUBO - AULARIO COMÚN

NOTA: TODAS LAS MEDIDAS SE VERIFICARÁN EN OBRA

UNIVERSIDAD NACIONAL DEL LITORAL
 DIRECCION DE CONSTRUCCIONES UNIVERSITARIAS
 OBRA: SISTEMA DE ALARMA DE DETECCIÓN Y AVISO DE INCENDIO
 PLANO: PLANO CIUDAD UNIVERSITARIA - UBICACIÓN DE EDIFICIOS A INTERVENIR
 INSTITUTO: FACULTAD DE CIENCIAS MÉDICAS

RESPONSABLE PROYECTO: DIRECCION DE CONSTRUCCIONES	archivo:	reemplaza plano:
	FECHA: NOVIEMBRE 2019	ESCALA: 1/200
	PLANO N°: ARG.00	EXPEDIENTE N°: REC -1010937-19

El proyecto cumple con la Ley Nº 22.431; Decreto 914/97 y Art. 1º de la Ley 25.573.




- REFERENCIAS: EDIF. FCM
 PLANTA BAJA
 1- PANEL CENTRAL ALARMA
 2- AVISADOR ALARMA
 3- SENSOR HUMO
 4- SIRENA ACUST- LUMINOSA

NOTA: TODAS LAS MEDIDAS SE VERIFICARAN EN OBRA

UNIVERSIDAD NACIONAL DEL LITORAL
 DIRECCION DE CONSTRUCCIONES UNIVERSITARIAS
 OBRA: SISTEMA DE ALARMA DE DETECCIÓN Y AVISO DE INCENDIO
 PLANO: PLANTA BAJA -
 INSTITUTO: FACULTAD DE CIENCIAS MÉDICAS

RESPONSABLE PROYECTO: DIRECCION DE CONSTRUCCIONES	archivo:	reemplaza plano:
	FECHA: NOVIEMBRE 2019	ESCALA: 1/200
	PLANO N°: ARQ.01	EXPEDIENTE N°: REC -1010937-19

El proyecto cumple con la Ley N° 22.431; Decreto 914/97 y Art. 1° de la Ley 25.573.

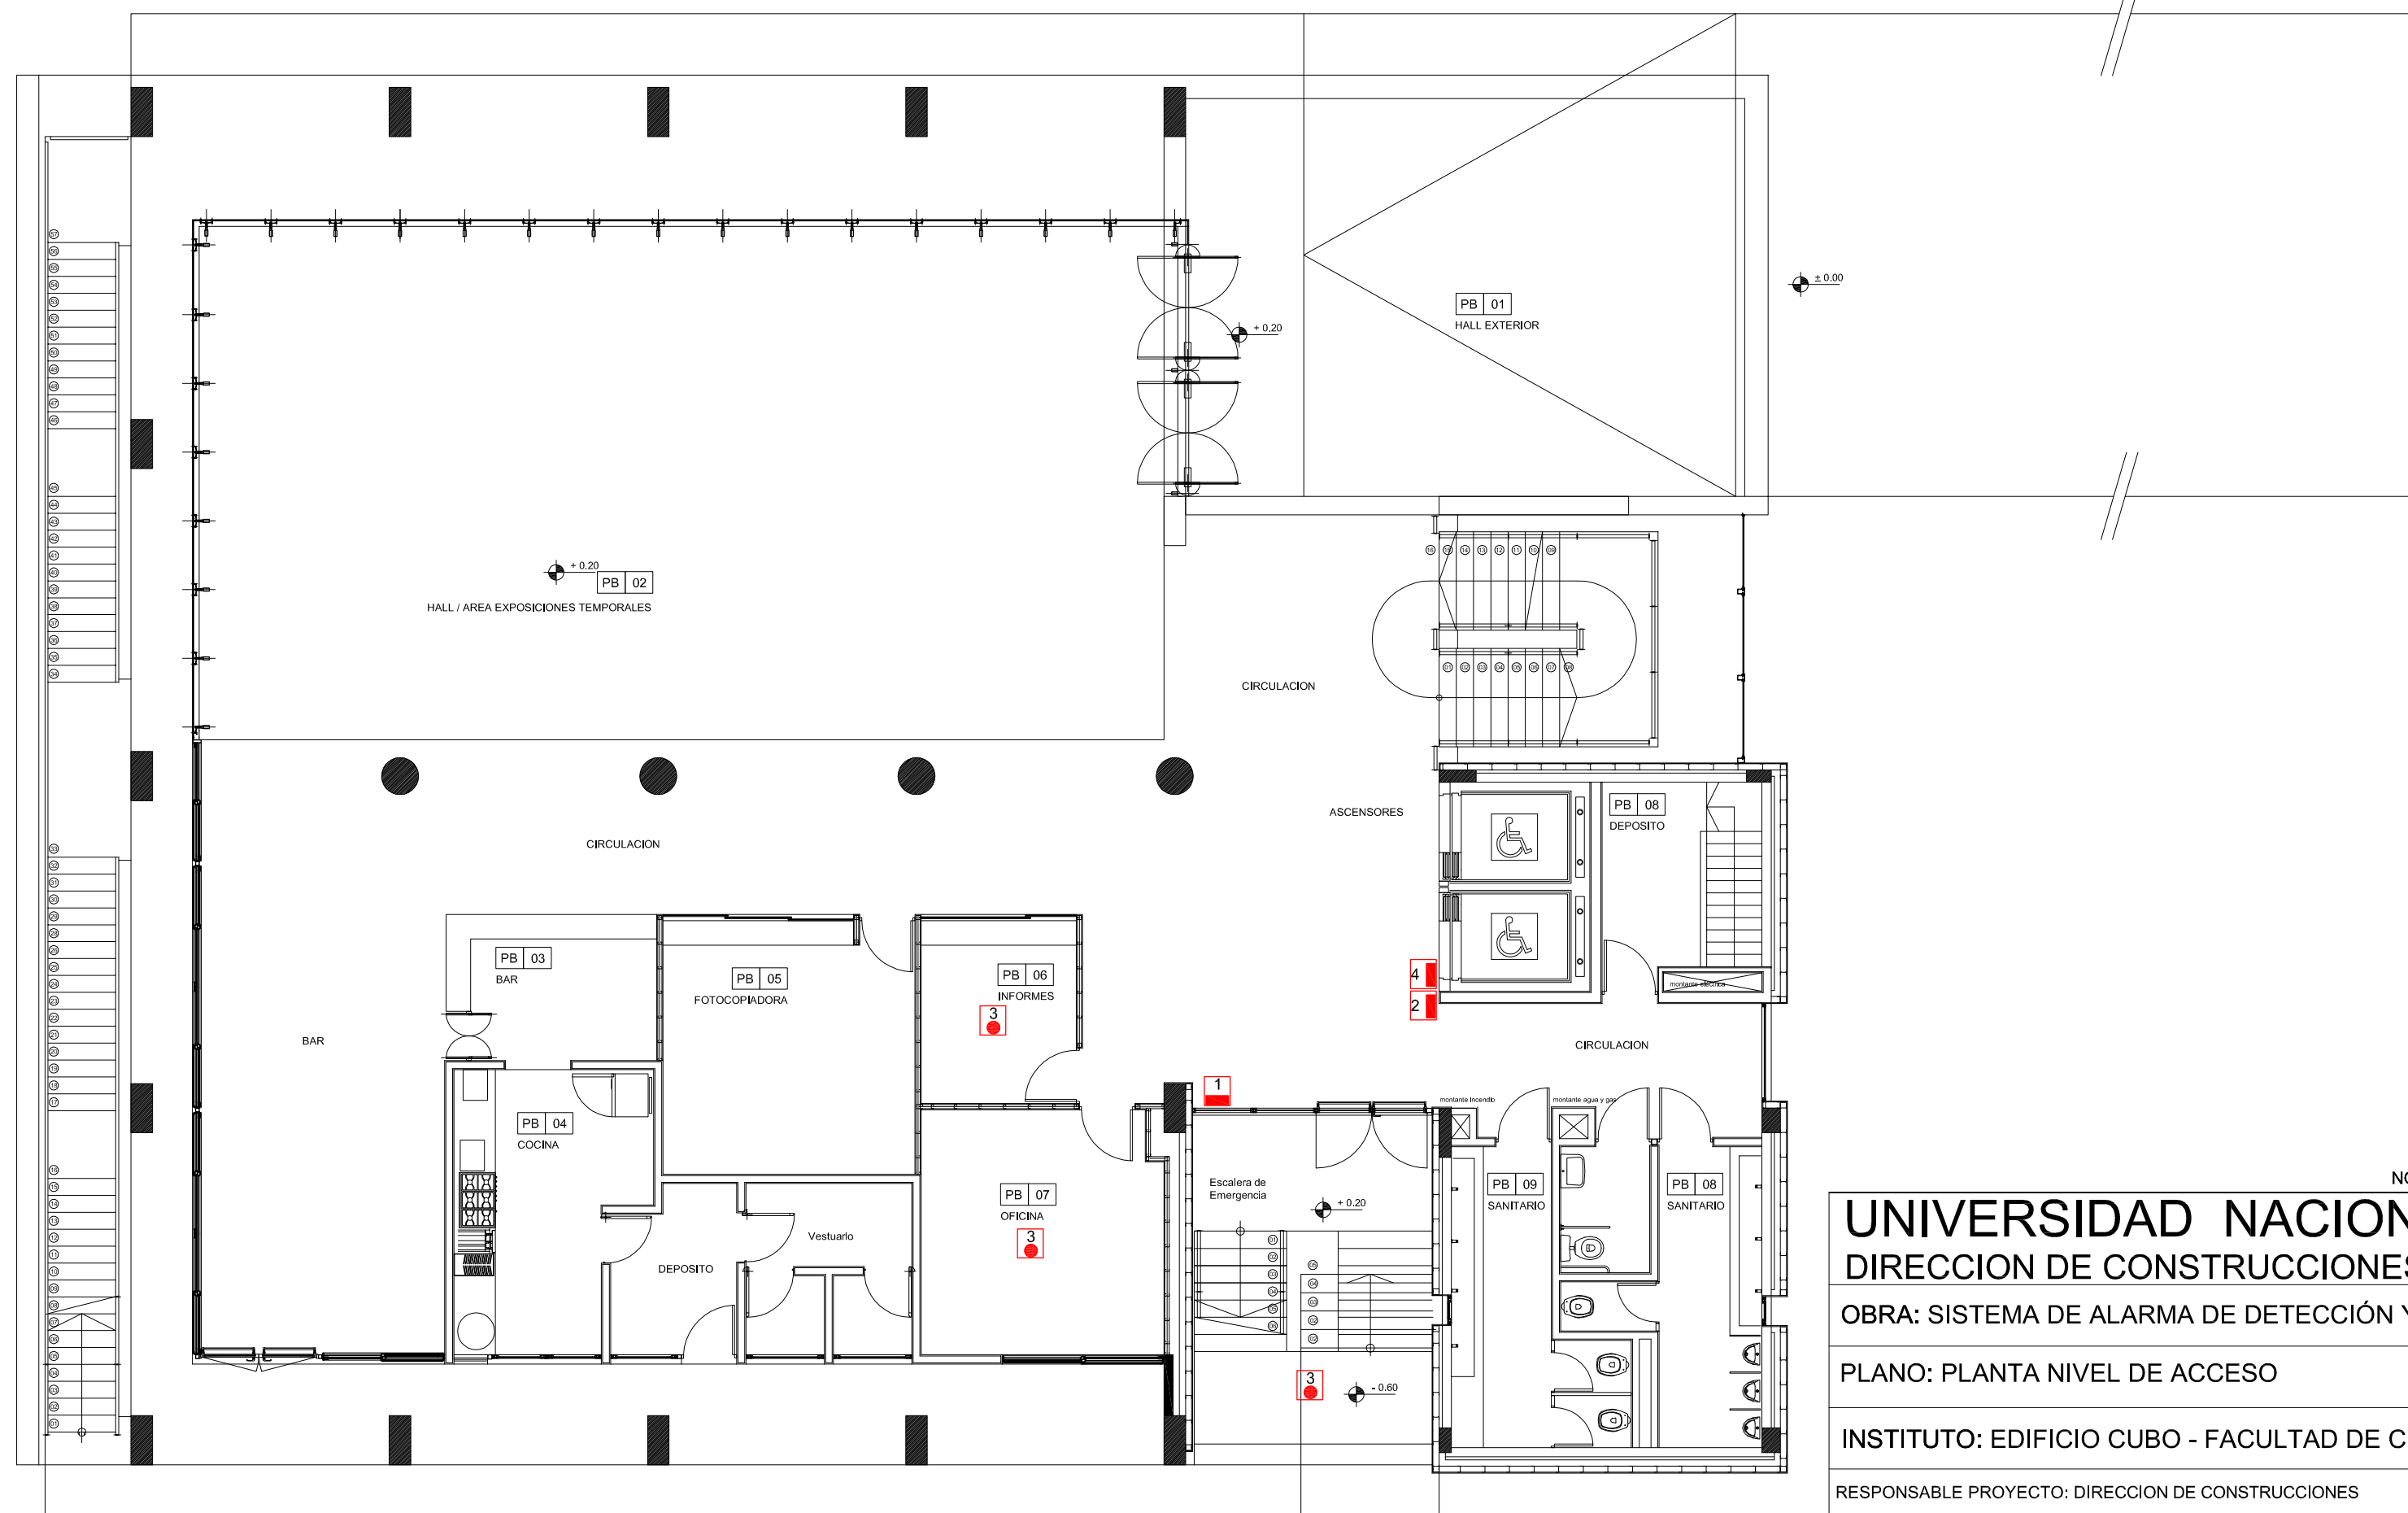

PLANTA NIVEL de ACCESO + 0.20

- REFERENCIAS: EDIF. CUBO
 PLANTA NIVEL ACCESO
- 1- PANEL CENTRAL ALARMA
 - 2- AVISADOR ALARMA
 - 3- SENSOR HUMO
 - 4- SIRENA ACUST- LUMINOSA

NOTA: TODAS LAS MEDIDAS SE VERIFICARAN EN OBRA

UNIVERSIDAD NACIONAL DEL LITORAL
 DIRECCION DE CONSTRUCCIONES UNIVERSITARIAS

OBRA: SISTEMA DE ALARMA DE DETECCIÓN Y AVISO DE INCENDIO

PLANO: PLANTA NIVEL DE ACCESO

INSTITUTO: EDIFICIO CUBO - FACULTAD DE CIENCIAS MÉDICAS


RESPONSABLE PROYECTO: DIRECCION DE CONSTRUCCIONES

archivo: reemplaza plano:

FECHA: NOVIEMBRE 2019 ESCALA: 1/100

PLANO N°: ARQ.02 EXPEDIENTE N°: REC -1010937-19

El proyecto cumple con la Ley N° 22.431; Decreto 914/97 y Art. 1° de la Ley 25.573.

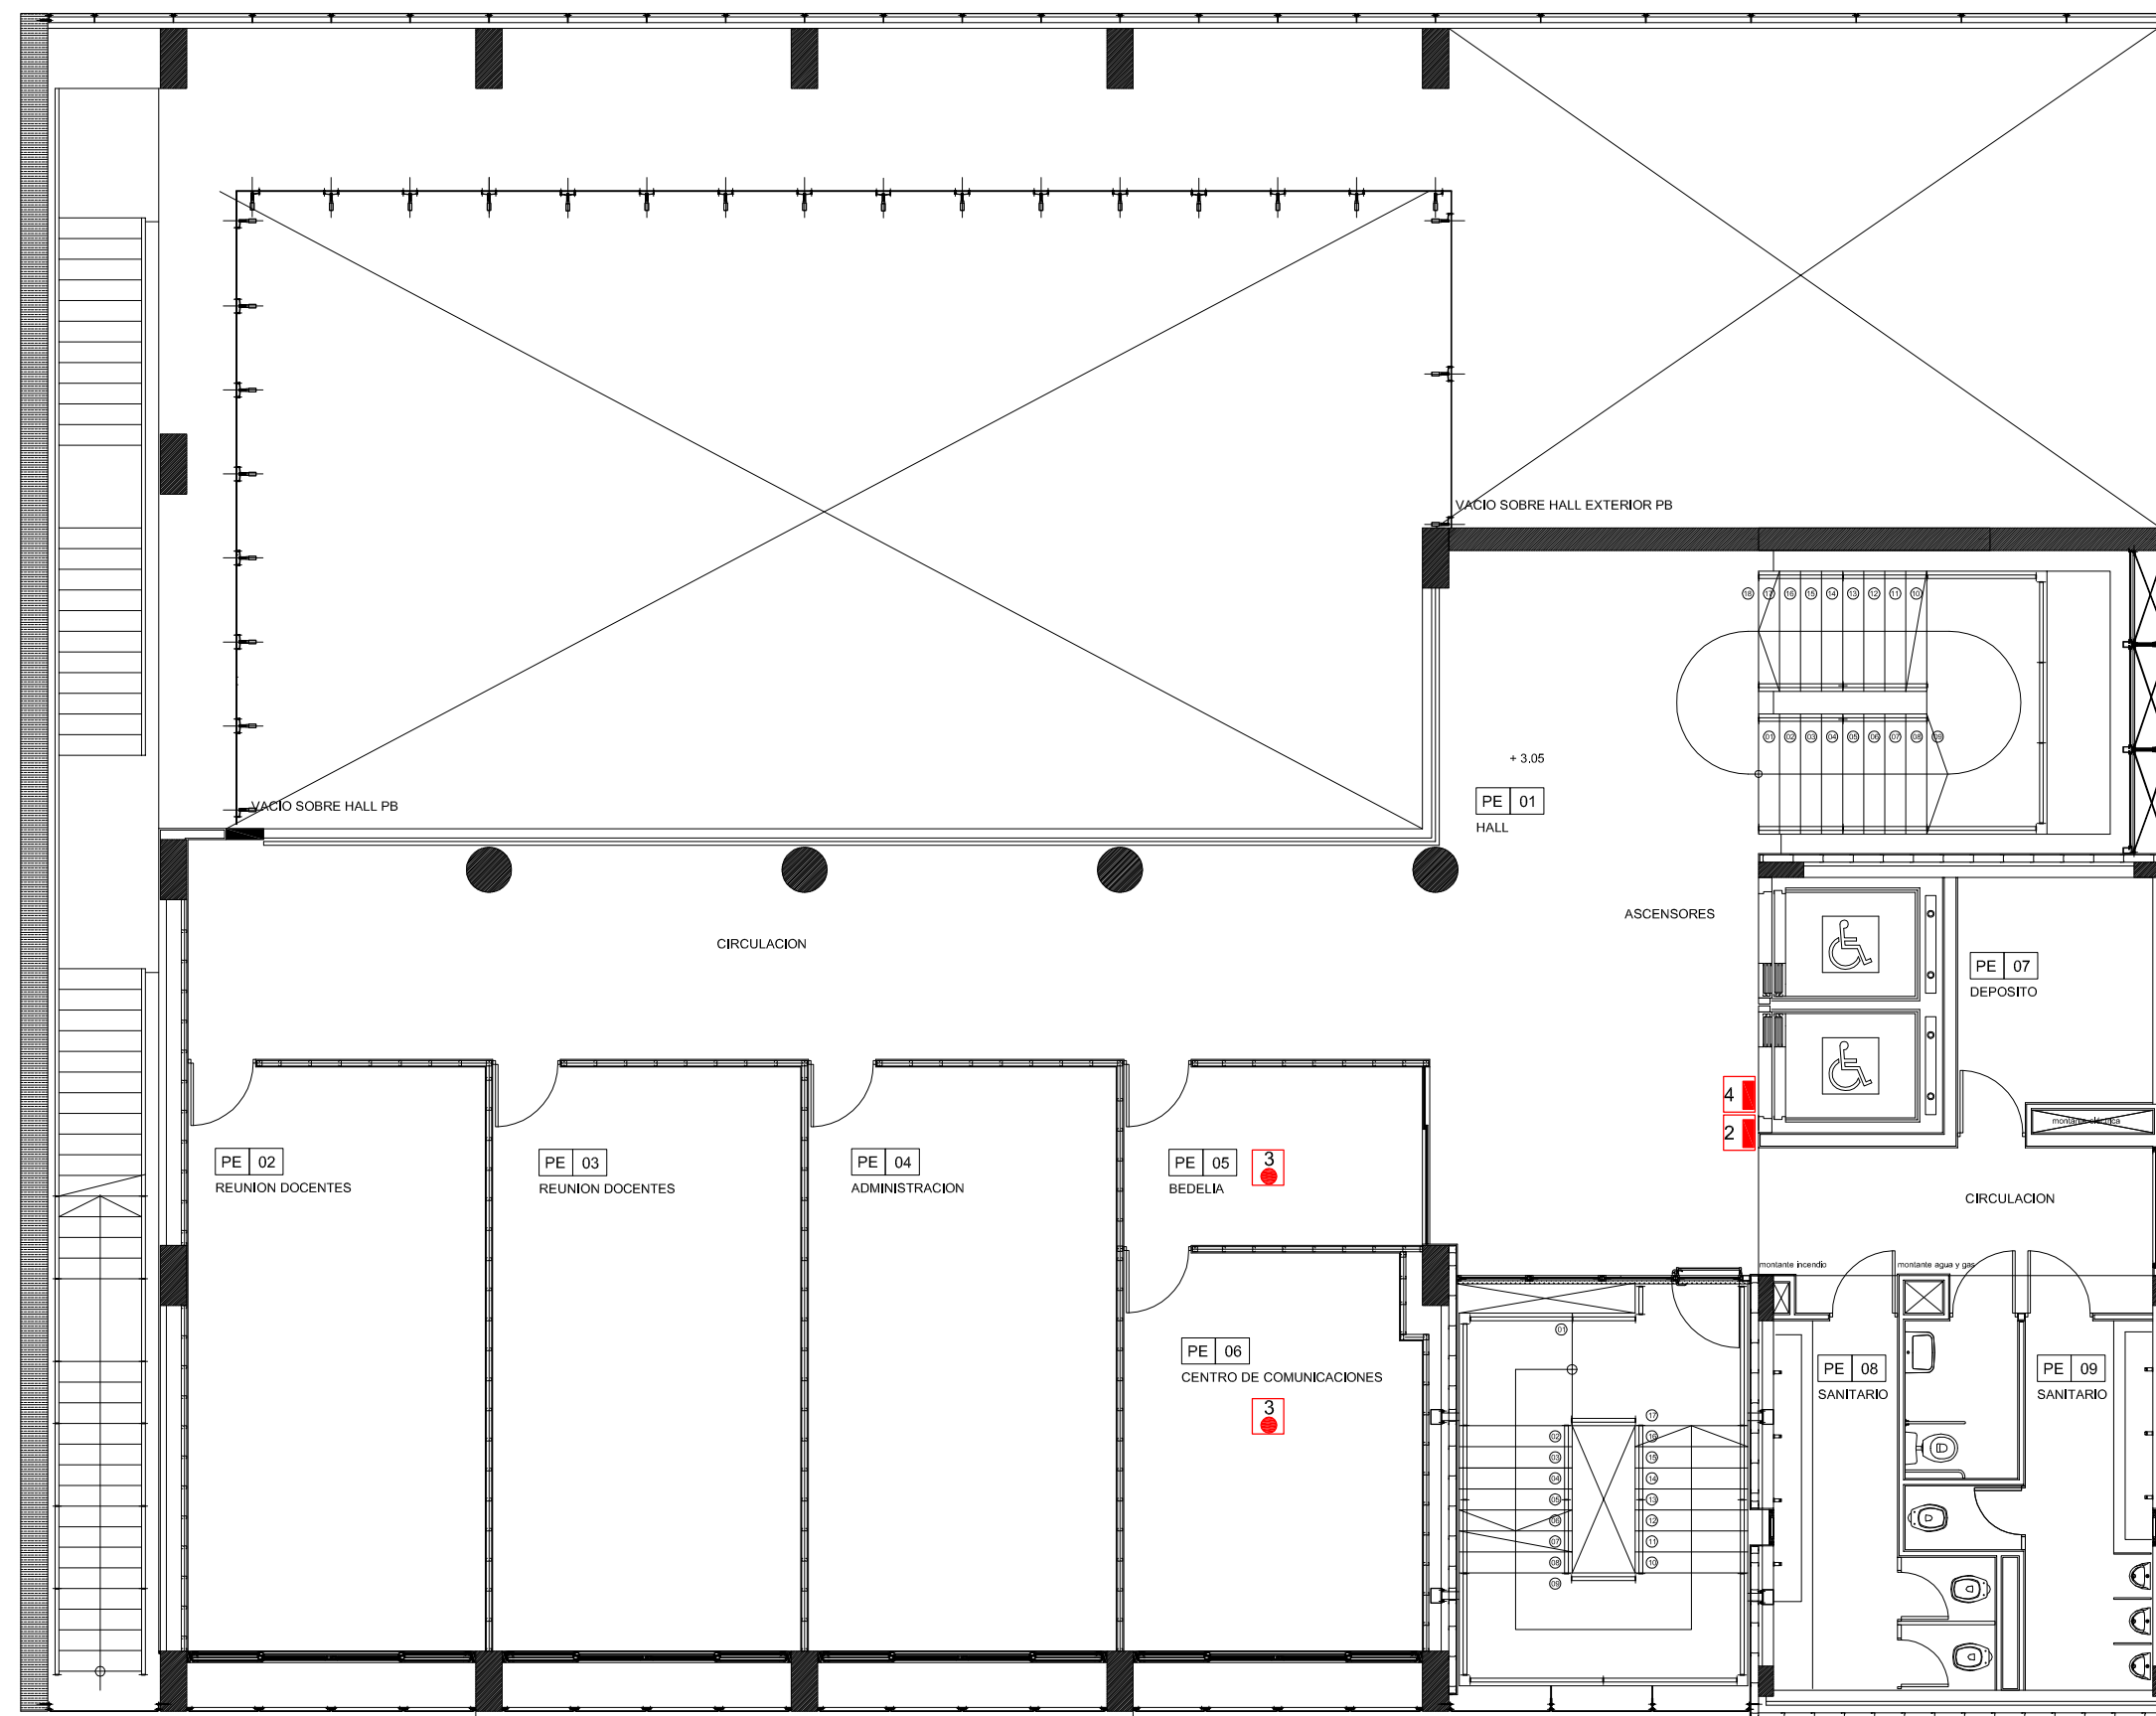

PLANTA NIVEL de ENTREPISO + 3.50

- REFERENCIAS: EDIF. CUBO
 PLANTA ENTREPISO
 2- AVISADOR ALARMA
 3- SENSOR HUMO
 4- SIRENA ACUST- LUMINOSA

NOTA: TODAS LAS MEDIDAS SE VERIFICARAN EN OBRA

UNIVERSIDAD NACIONAL DEL LITORAL
 DIRECCION DE CONSTRUCCIONES UNIVERSITARIAS

OBRA: SISTEMA DE ALARMA DE DETECCIÓN Y AVISO DE INCENDIO

PLANO: PLANTA NIVEL DE ENTREPISO

INSTITUTO: EDIFICIO CUBO - FACULTAD DE CIENCIAS MÉDICAS


RESPONSABLE PROYECTO: DIRECCION DE CONSTRUCCIONES

archivo: reemplaza plano:

FECHA: NOVIEMBRE 2019 ESCALA: 1/100

PLANO N°: ARQ.03 EXPEDIENTE N°: REC -1010937-19

El proyecto cumple con la Ley N° 22.431; Decreto 914/97 y Art. 1° de la Ley 25.573.

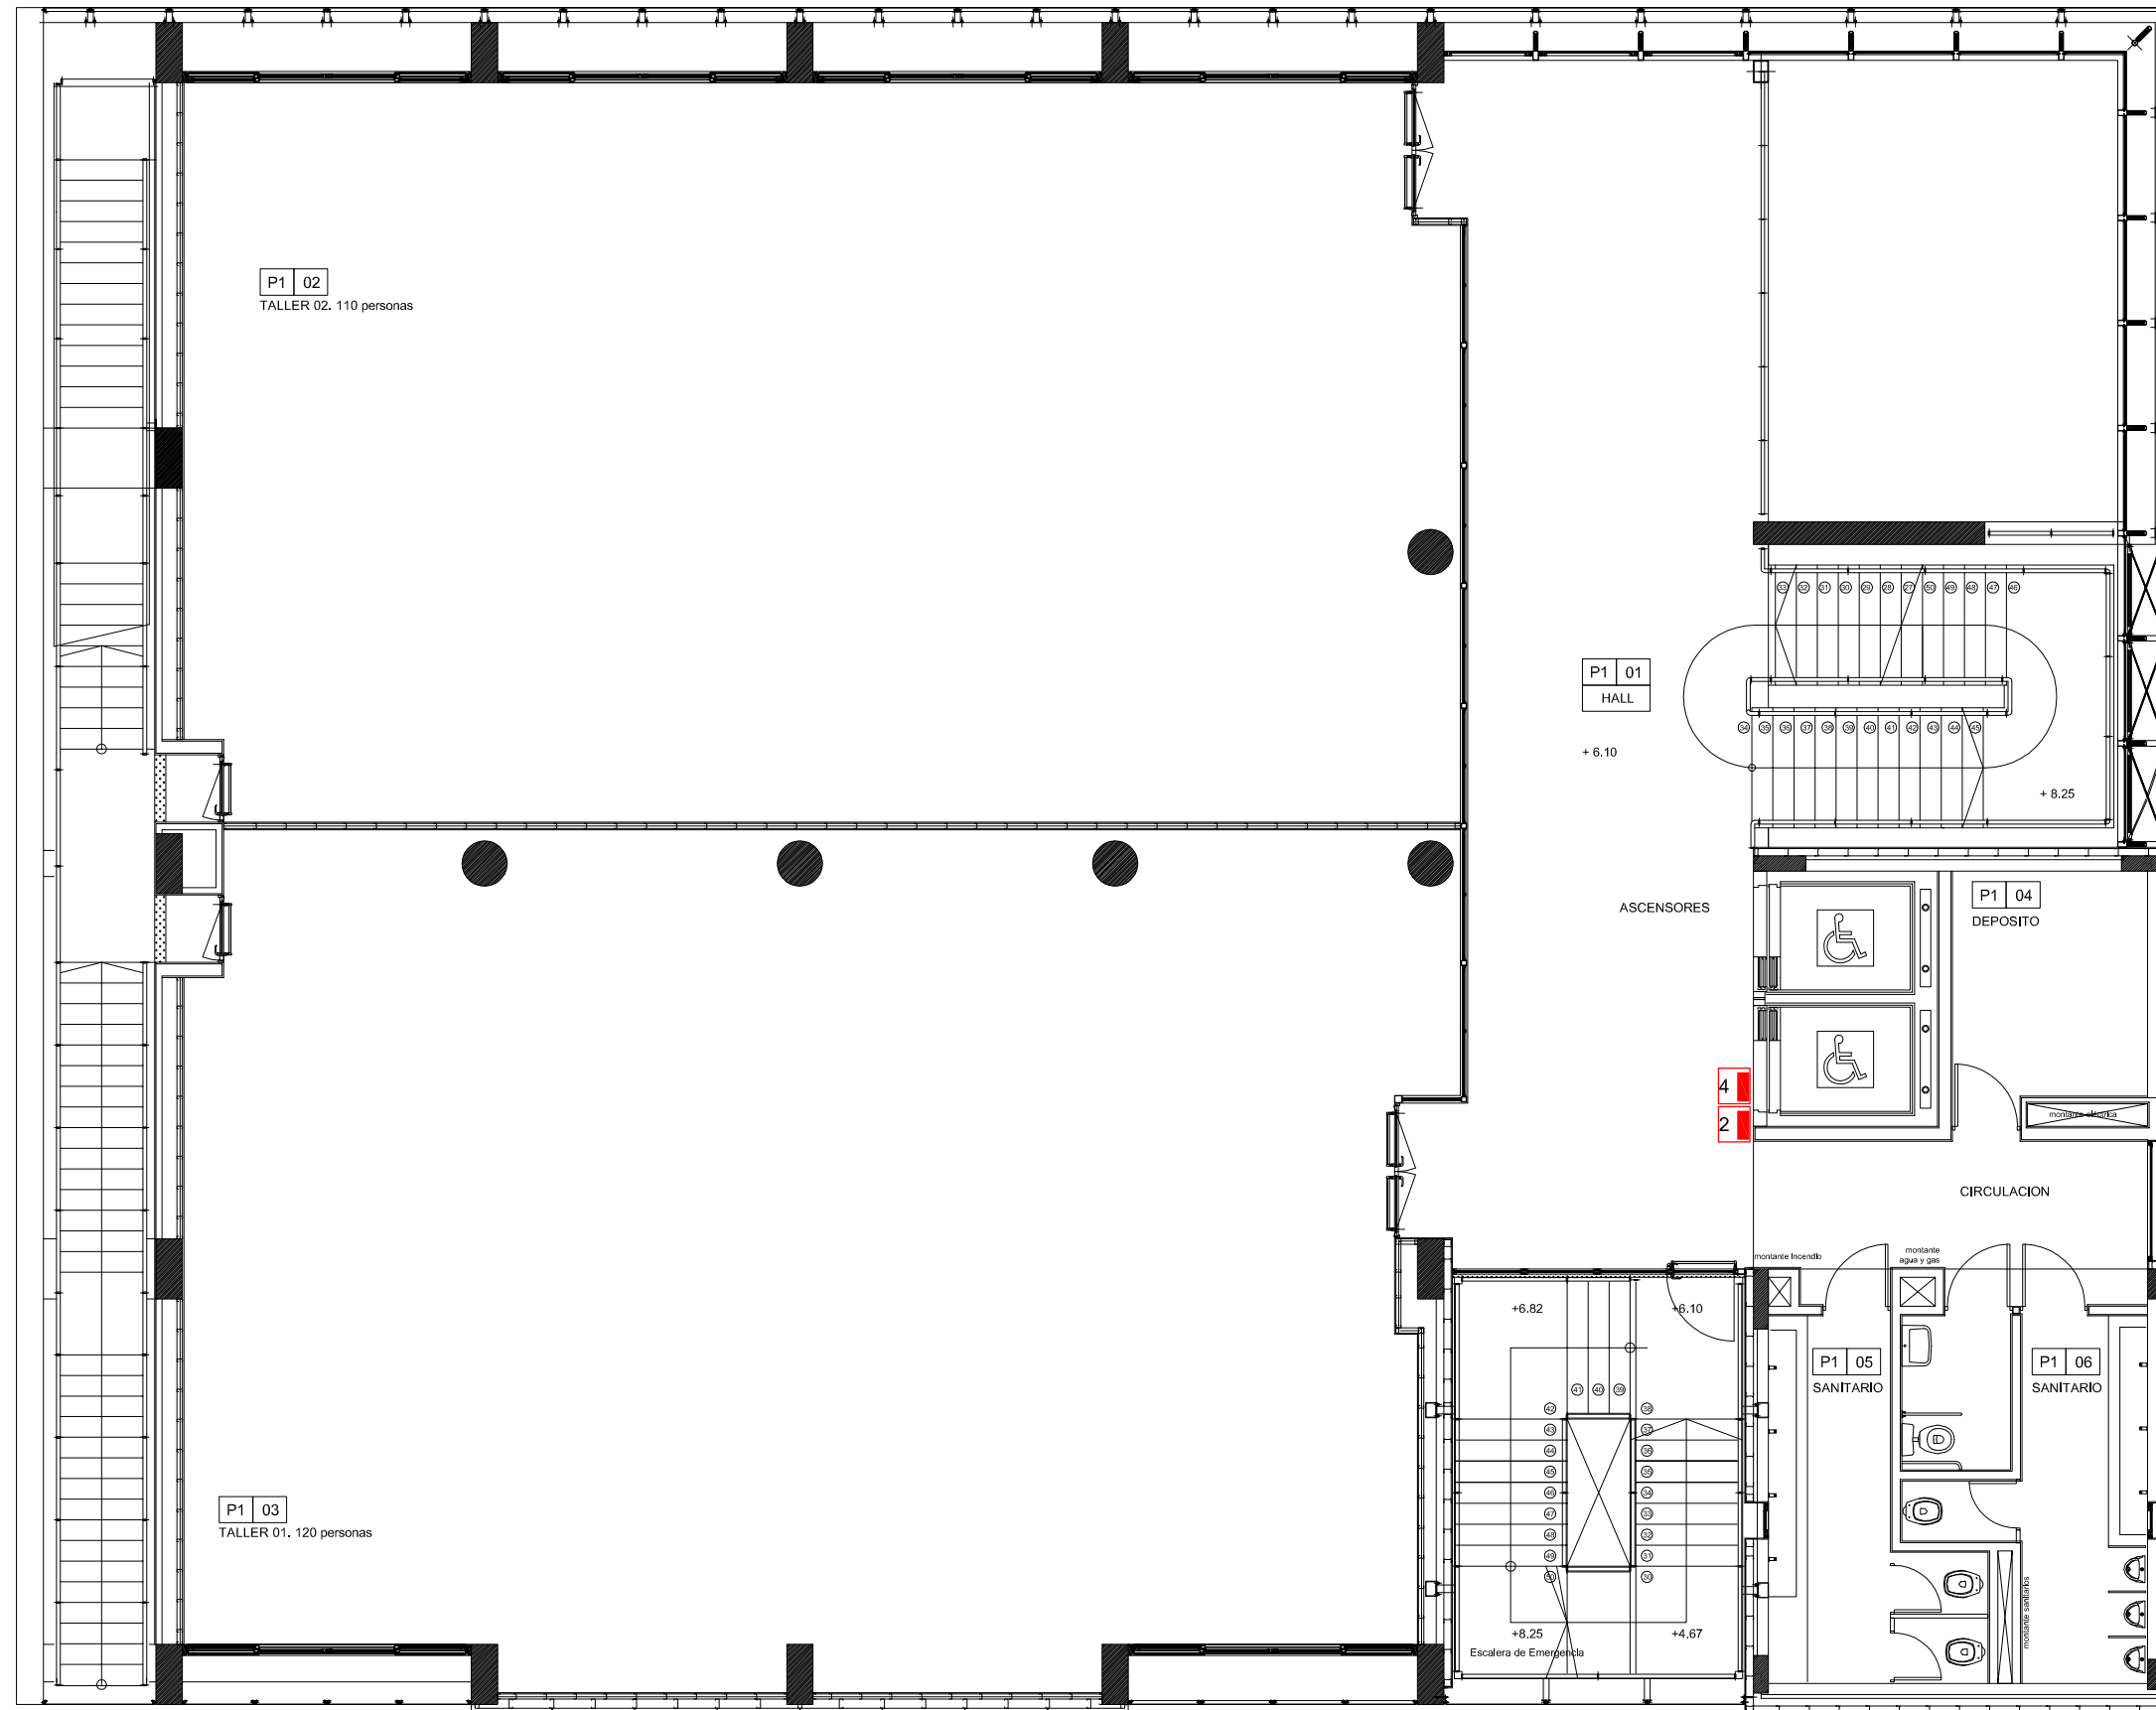

PLANTA NIVEL I + 6.10

REFERENCIAS: EDIF. CUBO
 PLANTA NIVEL I
 2- AVISADOR ALARMA
 4- SIRENA ACUST- LUMINOSA

NOTA: TODAS LAS MEDIDAS SE VERIFICARAN EN OBRA

UNIVERSIDAD NACIONAL DEL LITORAL
 DIRECCION DE CONSTRUCCIONES UNIVERSITARIAS

OBRA: SISTEMA DE ALARMA DE DETECCIÓN Y AVISO DE INCENDIO

PLANO: PLANTA NIVEL I

INSTITUTO: EDIFICIO CUBO - FACULTAD DE CIENCIAS MÉDICAS


RESPONSABLE PROYECTO: DIRECCION DE CONSTRUCCIONES

archivo: reemplaza plano:

FECHA: NOVIEMBRE 2019 ESCALA: 1/100

PLANO N°: ARQ.04 EXPEDIENTE N°: REC -1010937-19

El proyecto cumple con la Ley N° 22.431; Decreto 914/97 y Art. 1° de la Ley 25.573.

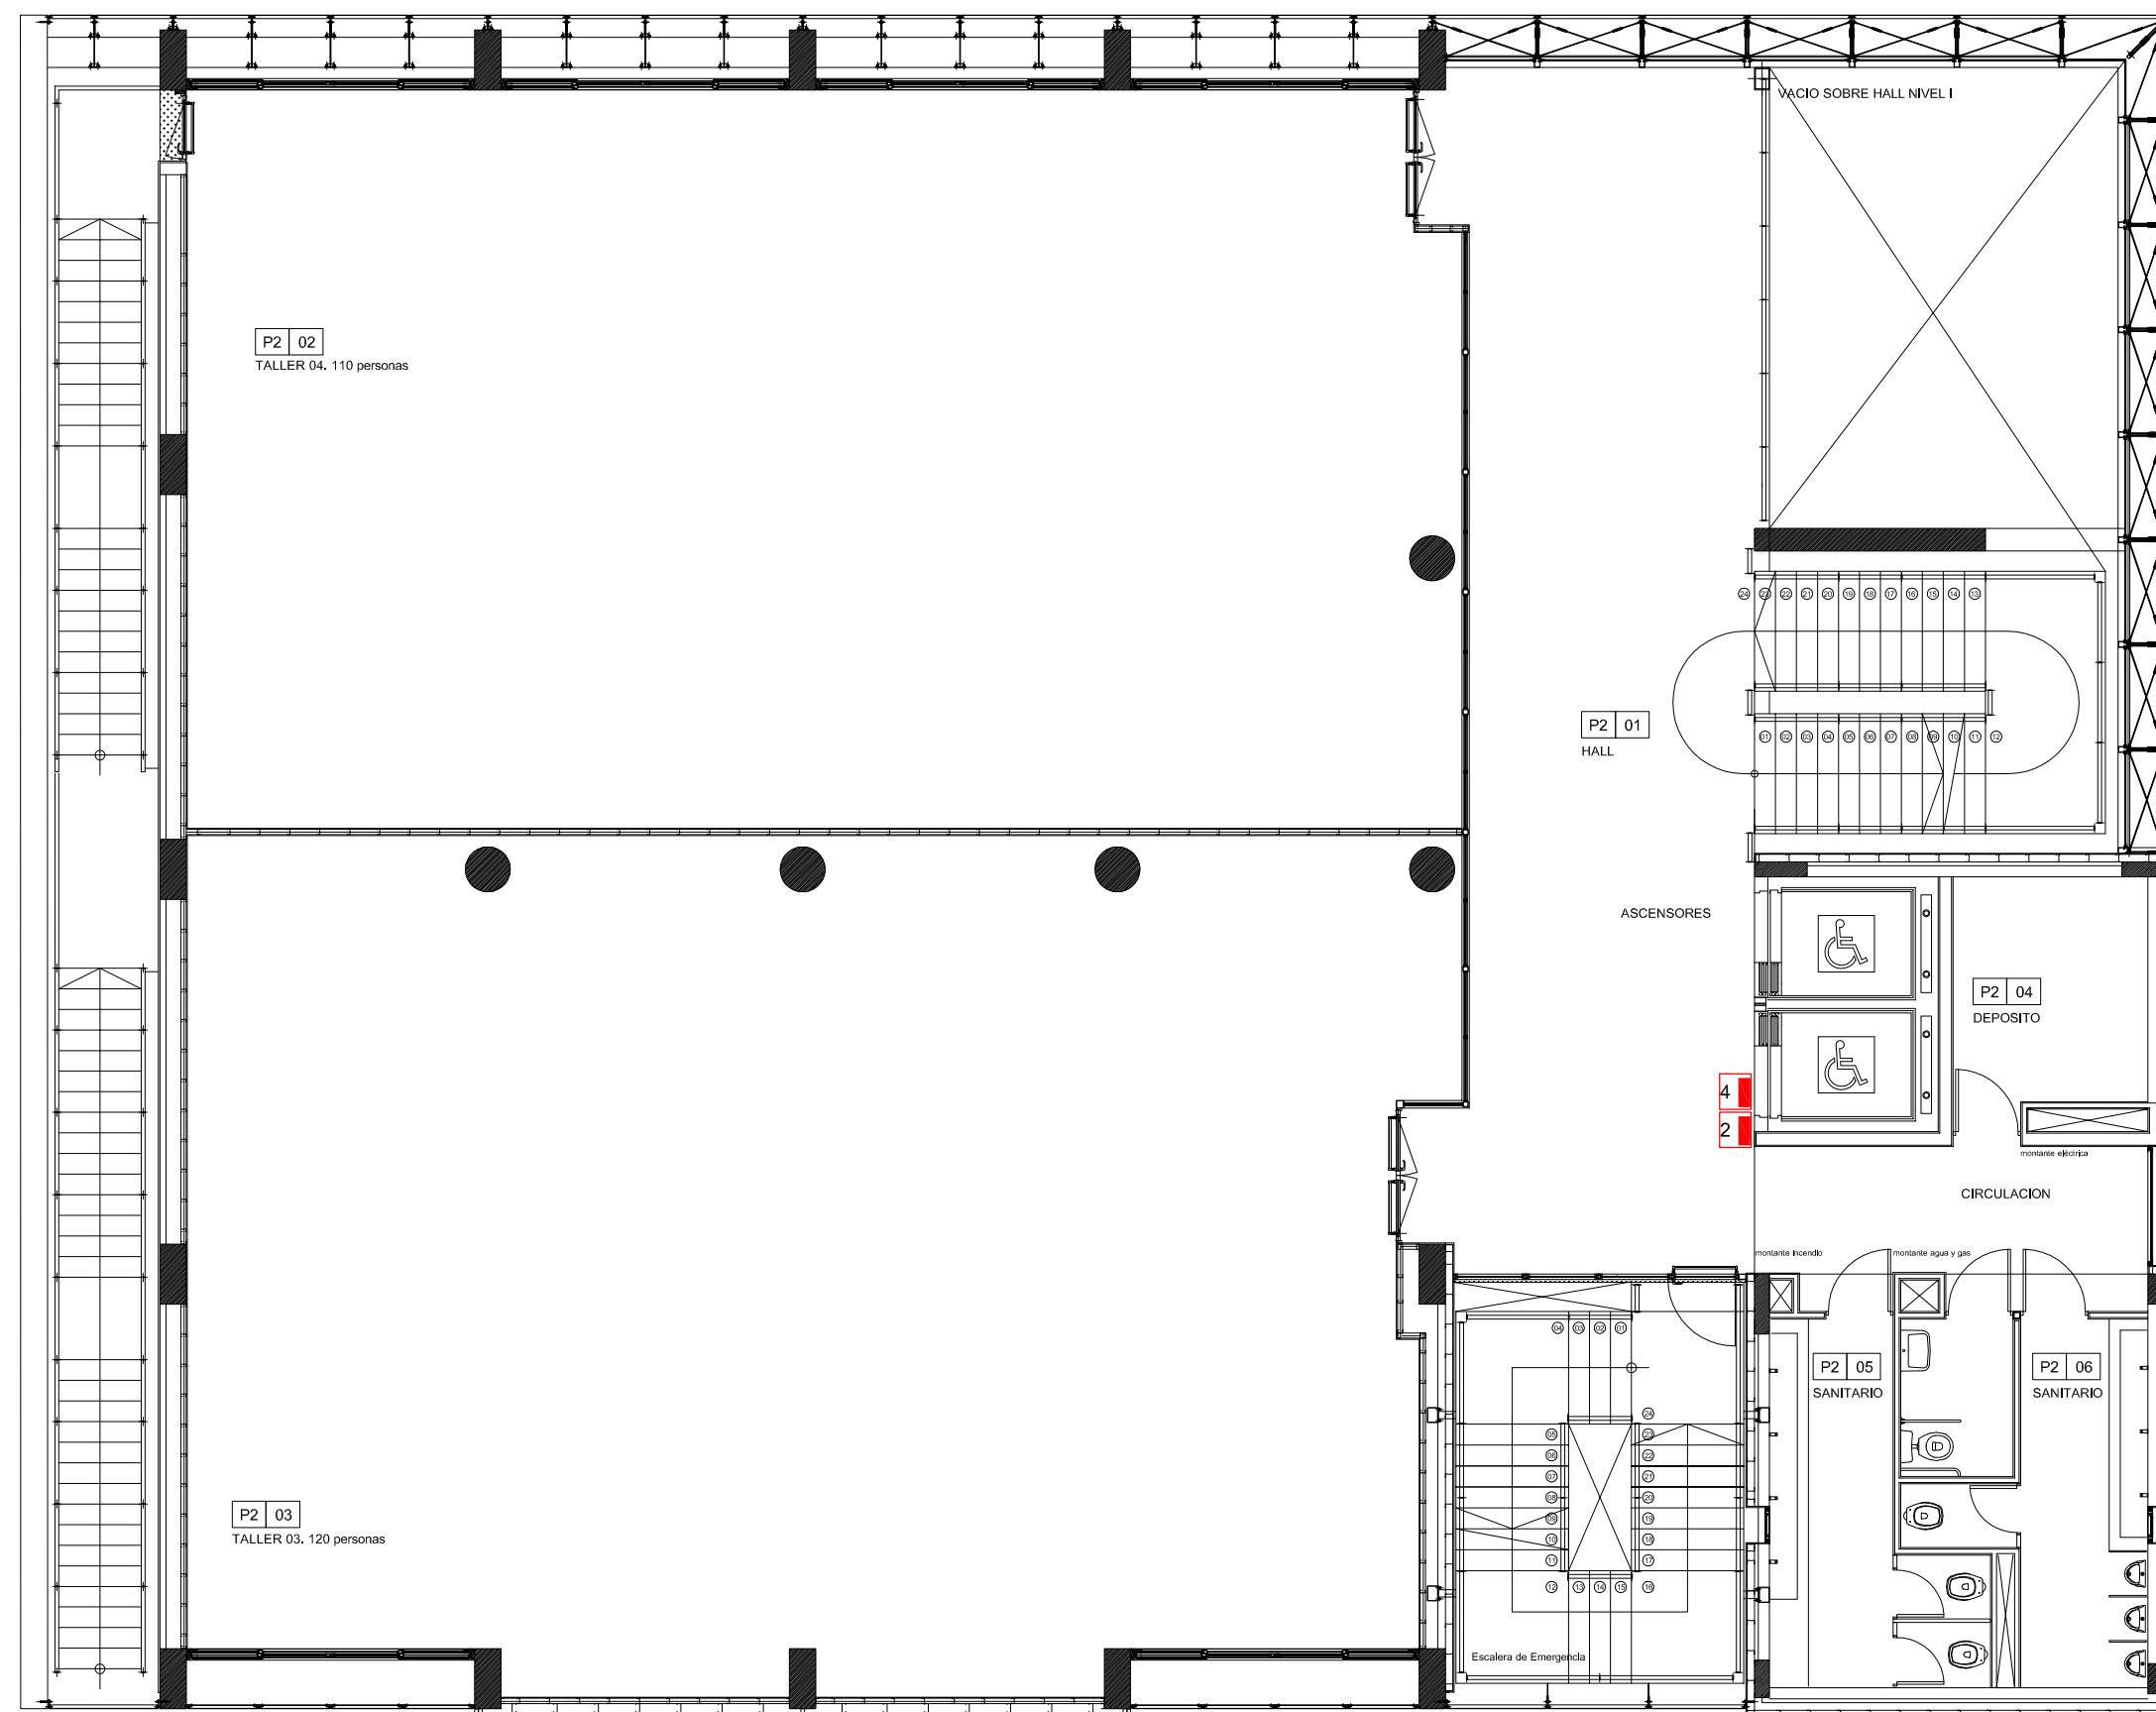

PLANTA NIVEL II + 10,40

REFERENCIAS: EDIF. CUBO
 PLANTA NIVEL II
 2- AVISADOR ALARMA
 4- SIRENA ACUST- LUMINOSA

NOTA: TODAS LAS MEDIDAS SE VERIFICARAN EN OBRA

UNIVERSIDAD NACIONAL DEL LITORAL
 DIRECCION DE CONSTRUCCIONES UNIVERSITARIAS

OBRA: SISTEMA DE ALARMA DE DETECCIÓN Y AVISO DE INCENDIO

PLANO: PLANTA NIVEL II

INSTITUTO: EDIFICIO CUBO - FACULTAD DE CIENCIAS MÉDICAS


RESPONSABLE PROYECTO: DIRECCION DE CONSTRUCCIONES

archivo: reemplaza plano:

FECHA: NOVIEMBRE 2019 ESCALA: 1/100

PLANO N°: ARQ.05 EXPEDIENTE N°: REC -1010937-19

El proyecto cumple con la Ley N° 22.431; Decreto 914/97 y Art. 1° de la Ley 25.573.

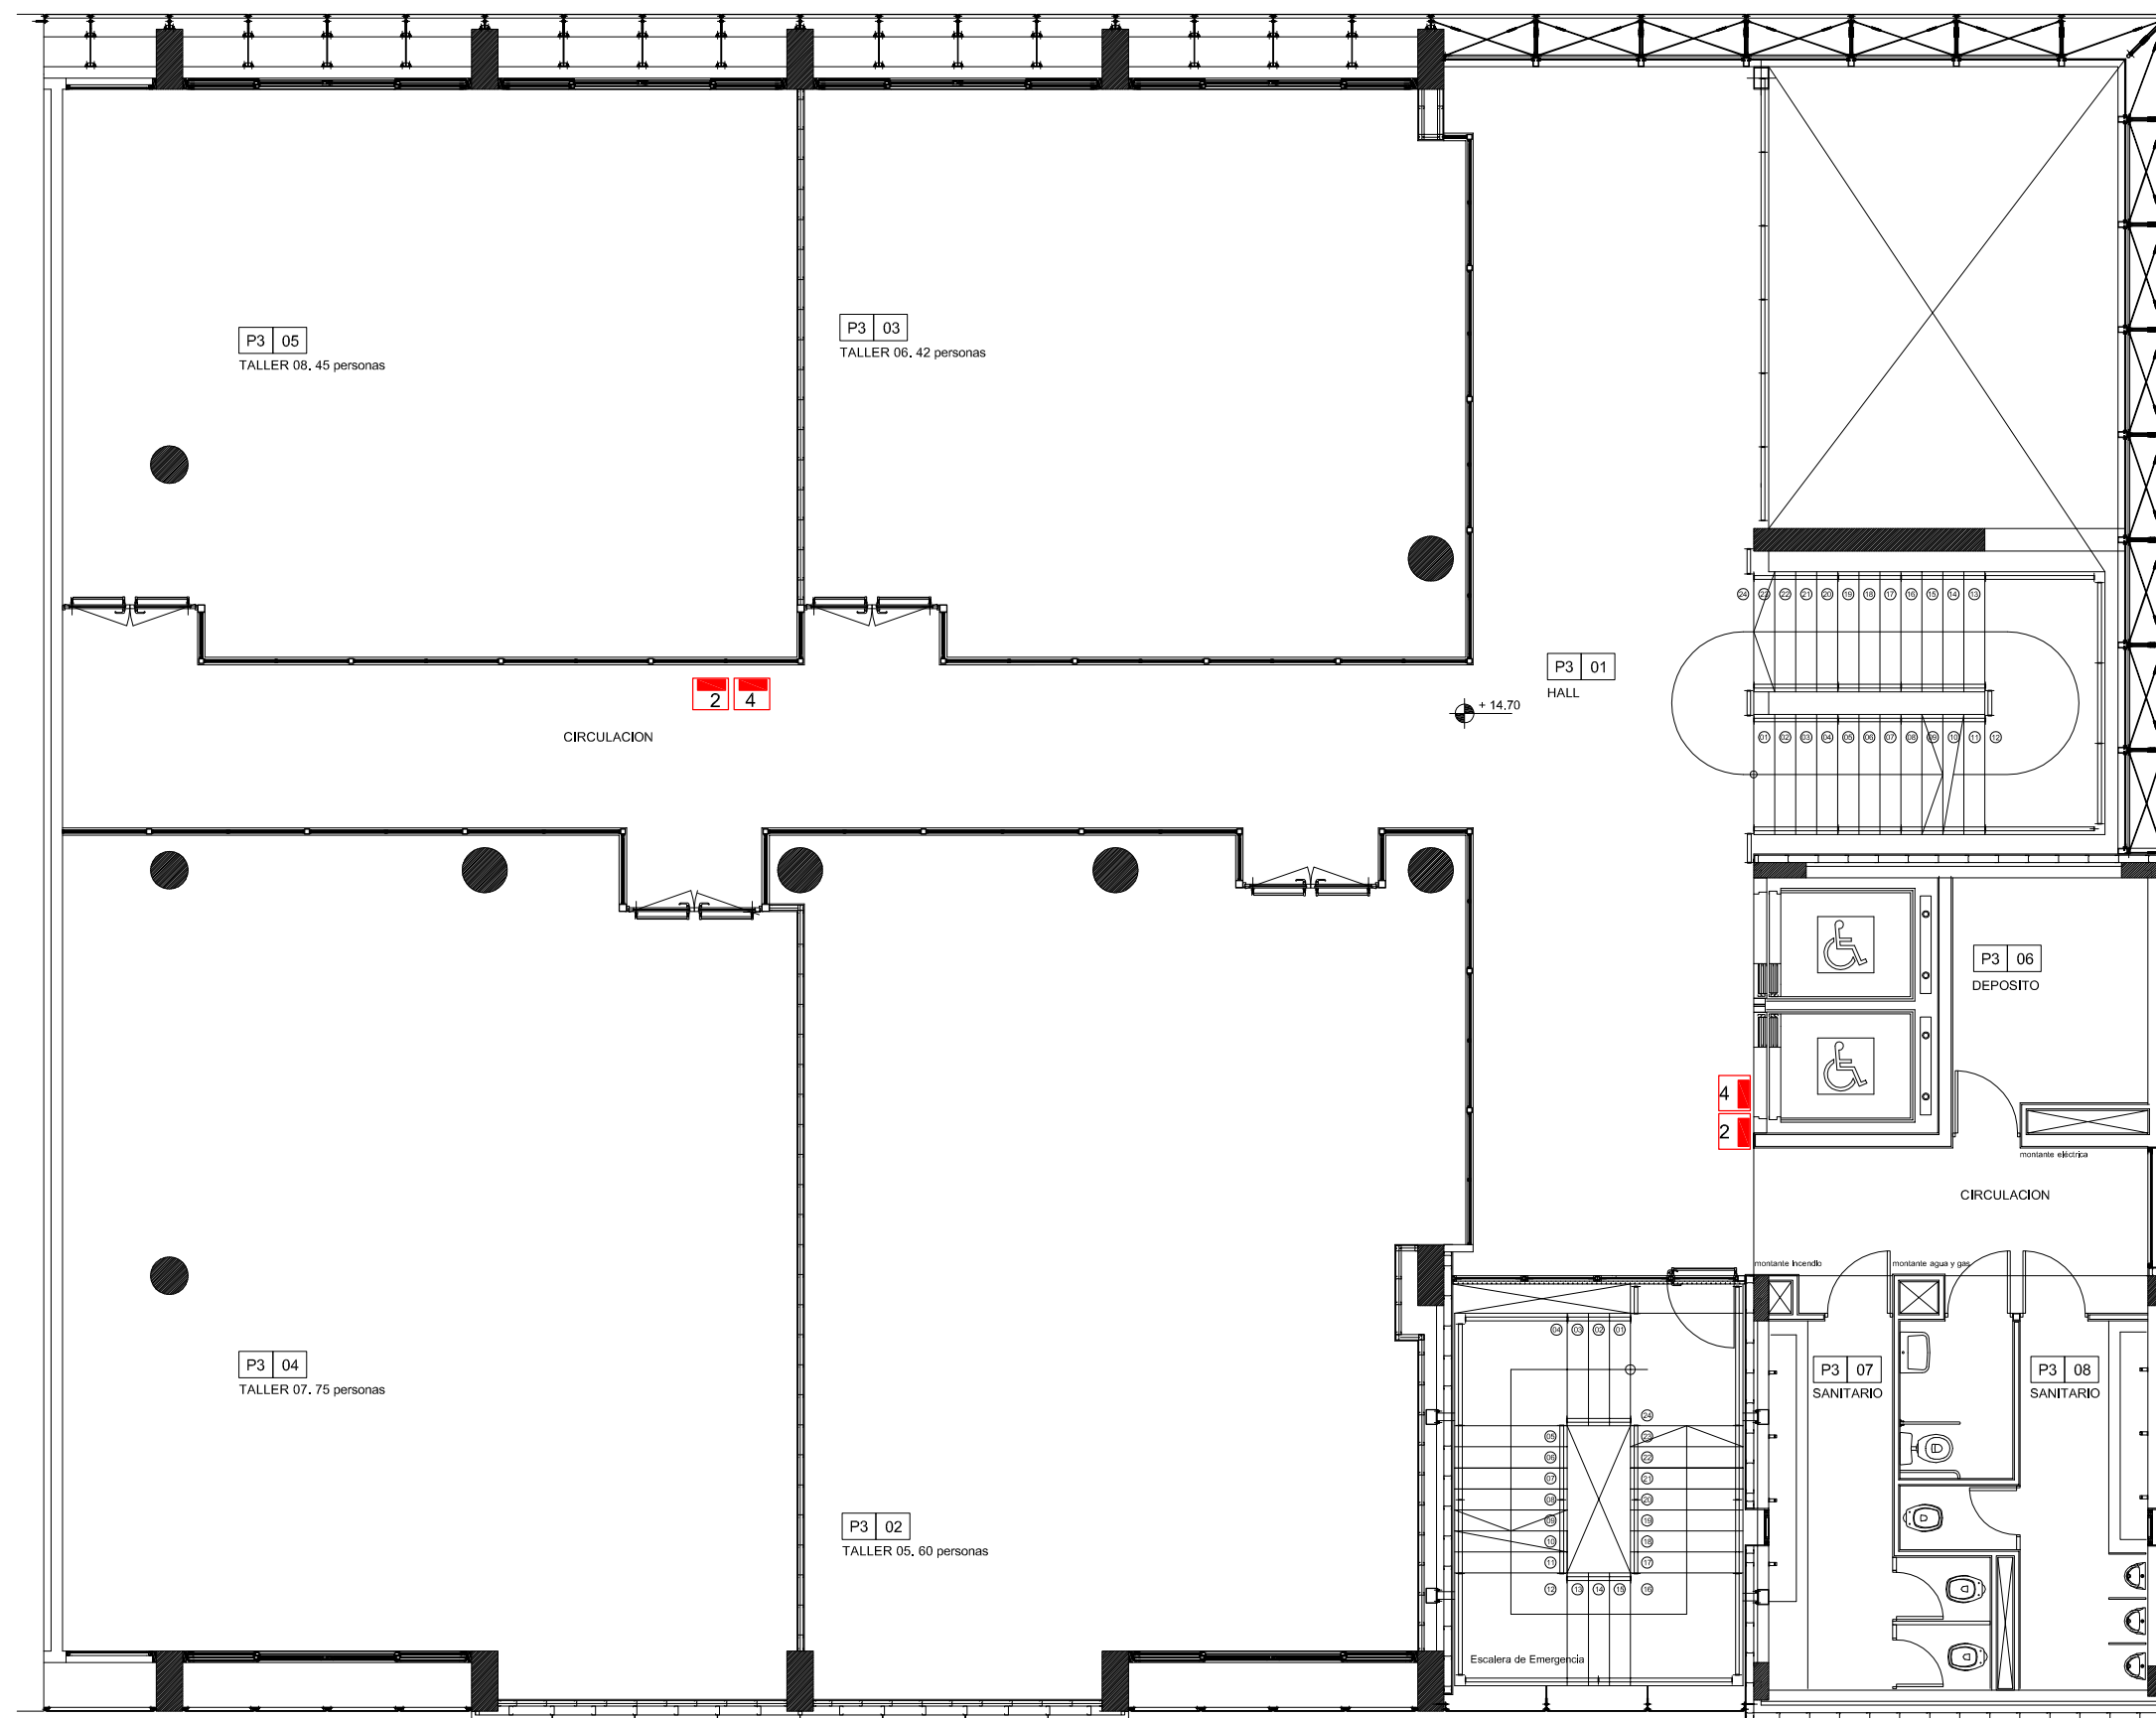

PLANTA NIVEL III + 14.70

REFERENCIAS: EDIF. CUBO
 PLANTA NIVEL III
 2- AVISADOR ALARMA
 4- SIRENA ACUST- LUMINOSA

NOTA: TODAS LAS MEDIDAS SE VERIFICARAN EN OBRA

UNIVERSIDAD NACIONAL DEL LITORAL
 DIRECCION DE CONSTRUCCIONES UNIVERSITARIAS

OBRA: SISTEMA DE ALARMA DE DETECCIÓN Y AVISO DE INCENDIO

PLANO: PLANTA NIVEL III

INSTITUTO: EDIFICIO CUBO - FACULTAD DE CIENCIAS MÉDICAS


RESPONSABLE PROYECTO: DIRECCION DE CONSTRUCCIONES

archivo: reemplaza plano:

FECHA: NOVIEMBRE 2019 ESCALA: 1/100

PLANO N°: ARQ.06 EXPEDIENTE N°: REC -1010937-19

El proyecto cumple con la Ley N° 22.431; Decreto 914/97 y Art. 1° de la Ley 25.573.

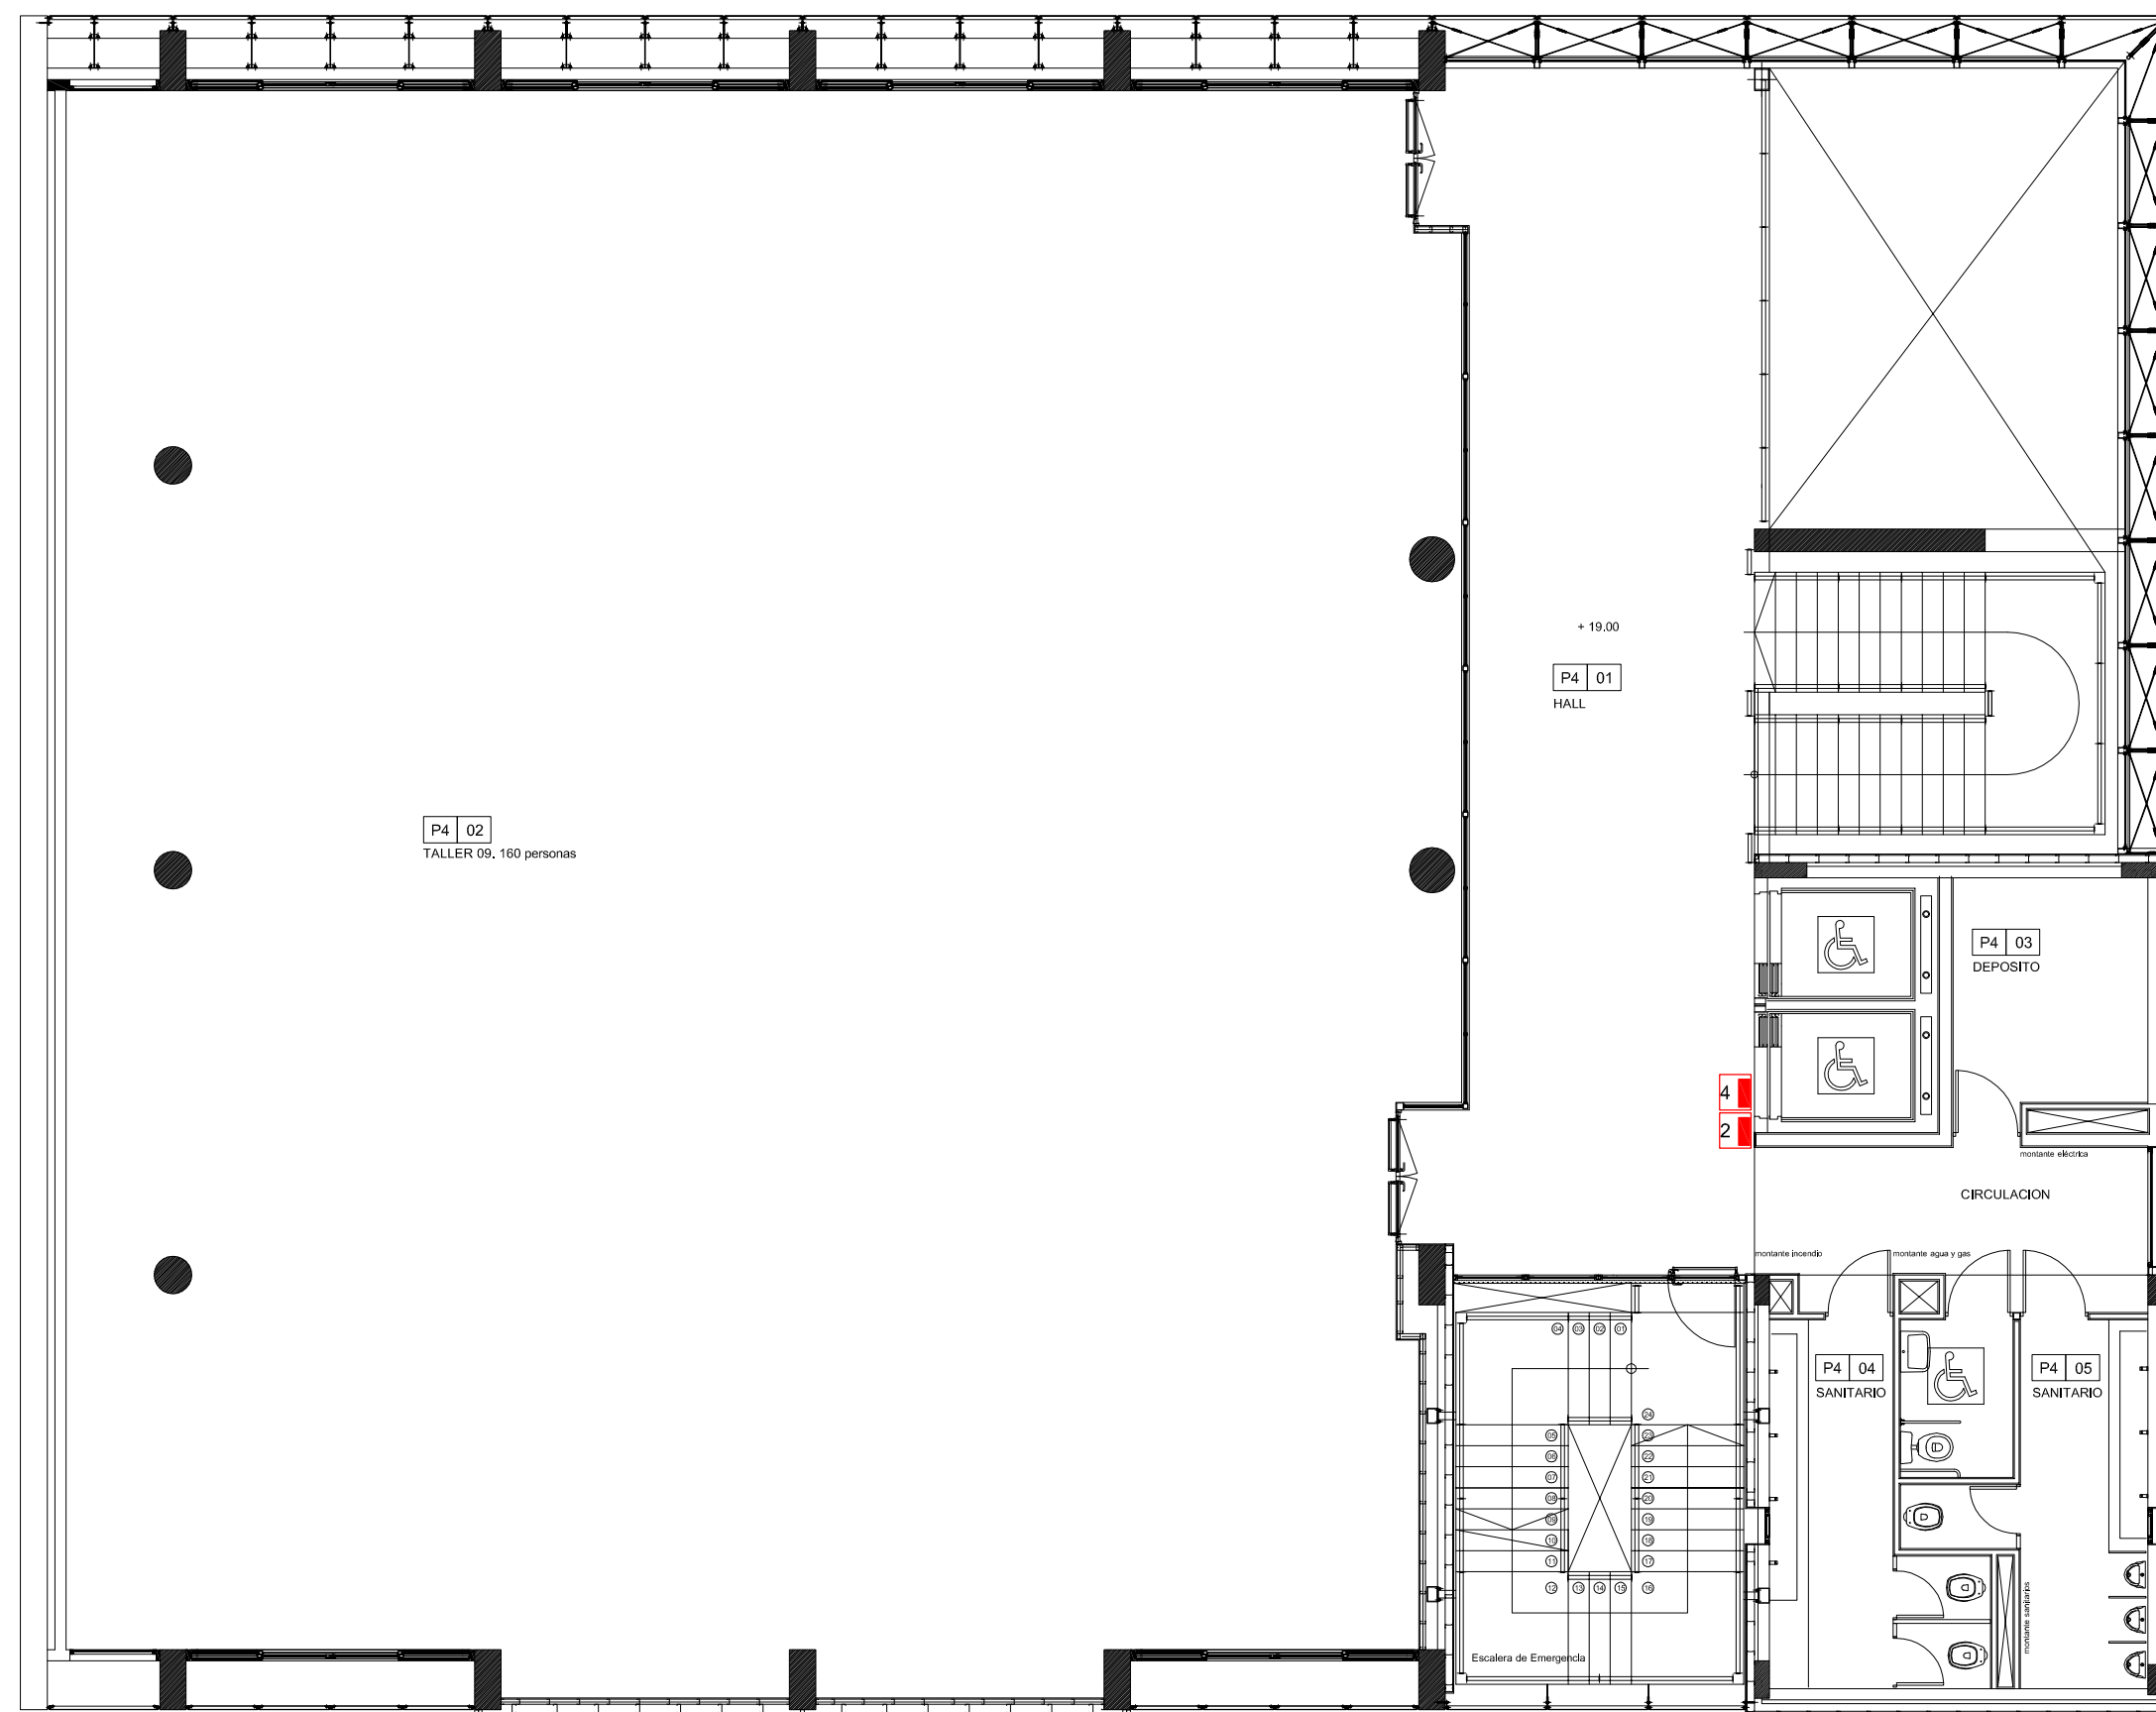

PLANTA NIVEL IV + 19.00

- REFERENCIAS: EDIF. CUBO
 PLANTA NIVEL IV
 2- AVISADOR ALARMA
 4- SIRENA ACUST- LUMINOSA

NOTA: TODAS LAS MEDIDAS SE VERIFICARAN EN OBRA

UNIVERSIDAD NACIONAL DEL LITORAL
 DIRECCION DE CONSTRUCCIONES UNIVERSITARIAS

OBRA: SISTEMA DE ALARMA DE DETECCIÓN Y AVISO DE INCENDIO

PLANO: PLANTA NIVEL IV

INSTITUTO: EDIFICIO CUBO

RESPONSABLE PROYECTO: DIRECCION DE CONSTRUCCIONES

archivo: reemplaza plano:

FECHA: NOVIEMBRE 2019 ESCALA: 1/100

PLANO N°: ARQ.07 EXPEDIENTE N°: REC -1010937-19

El proyecto cumple con la Ley N° 22.431; Decreto 914/97 y Art. 1° de la Ley 25.573.