
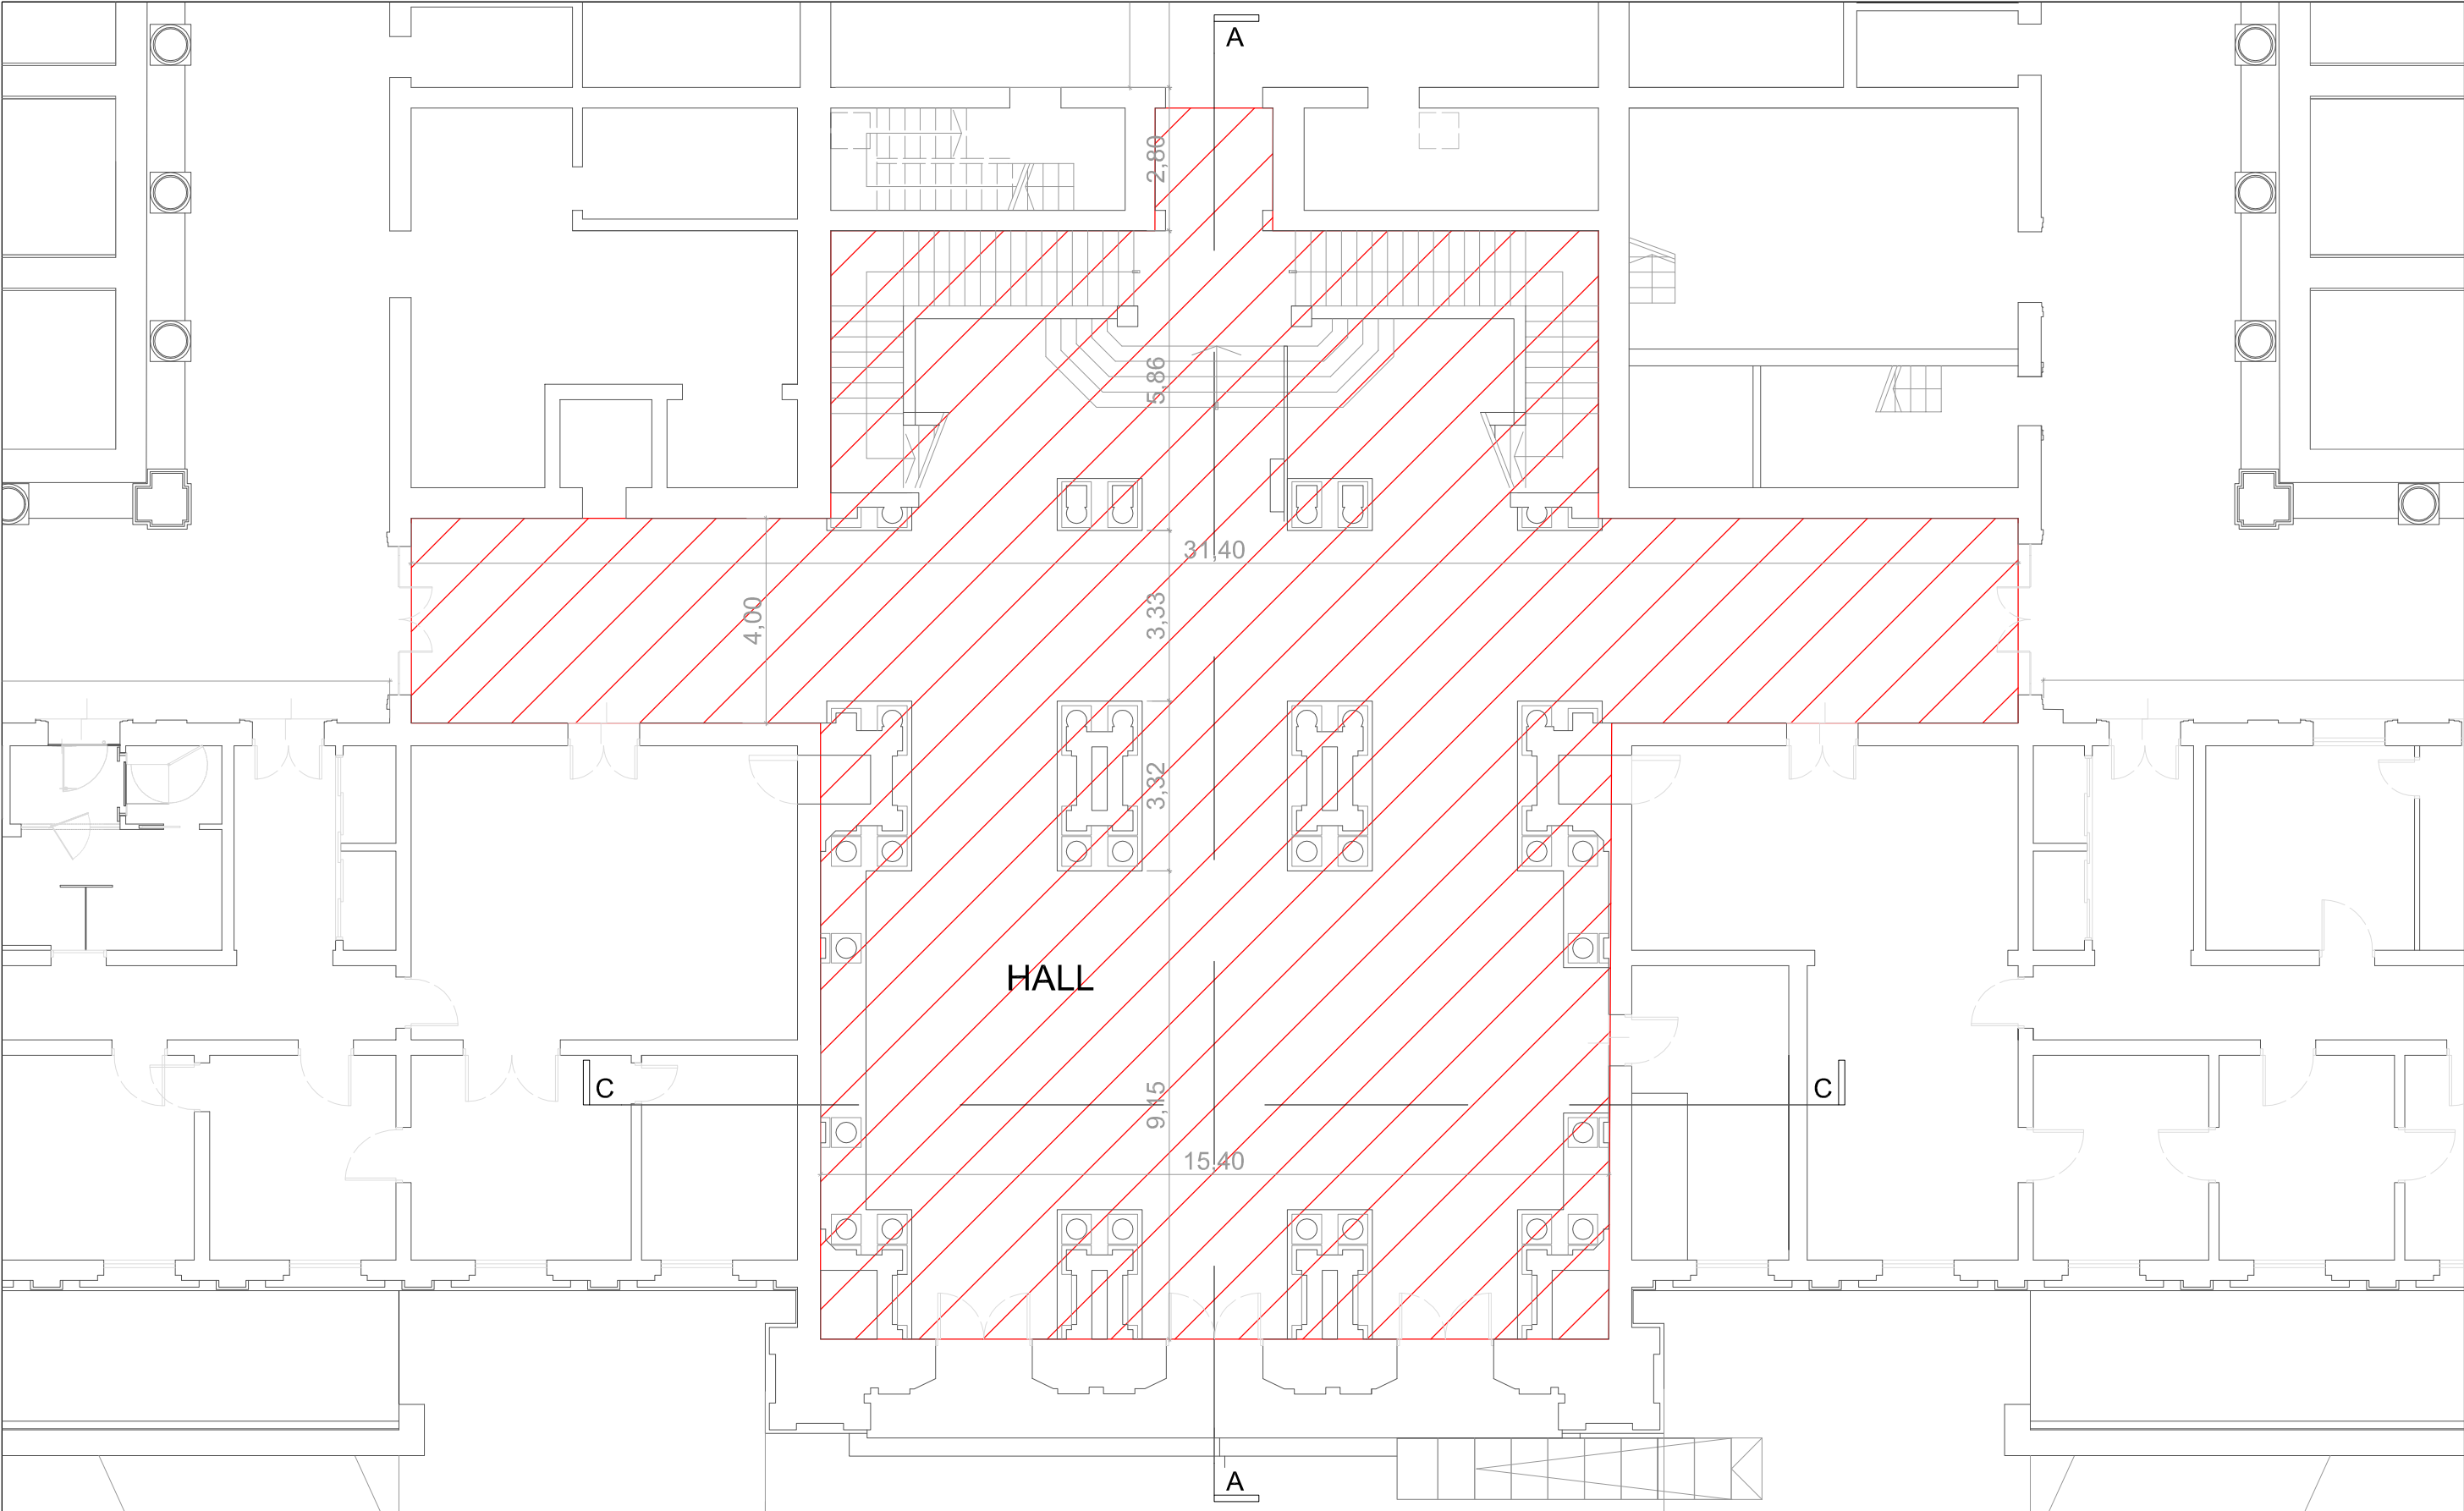


BV. PELLEGRINI

UNIVERSIDAD NACIONAL DEL LITORAL	
DIRECCIÓN DE CONSTRUCCIONES UNIVERSITARIAS	
OBRA: LIMPIEZA ESPECIALIZADA Y PUESTA EN VALOR HALL Y PARANINFO RECTORADO UNL	
PLANO: PLANTA BAJA HALL	Fecha: Mayo de 2019
RESPONSABLE PROYECTO: DIRECCIÓN DE CONSTRUCCIONES UNIVERSITARIAS	Escala: 1:125
El proyecto cumple con la Ley N° 22.431; Decreto 914/97 y Art. 1° de la Ley N° 25.573	Plano: 1

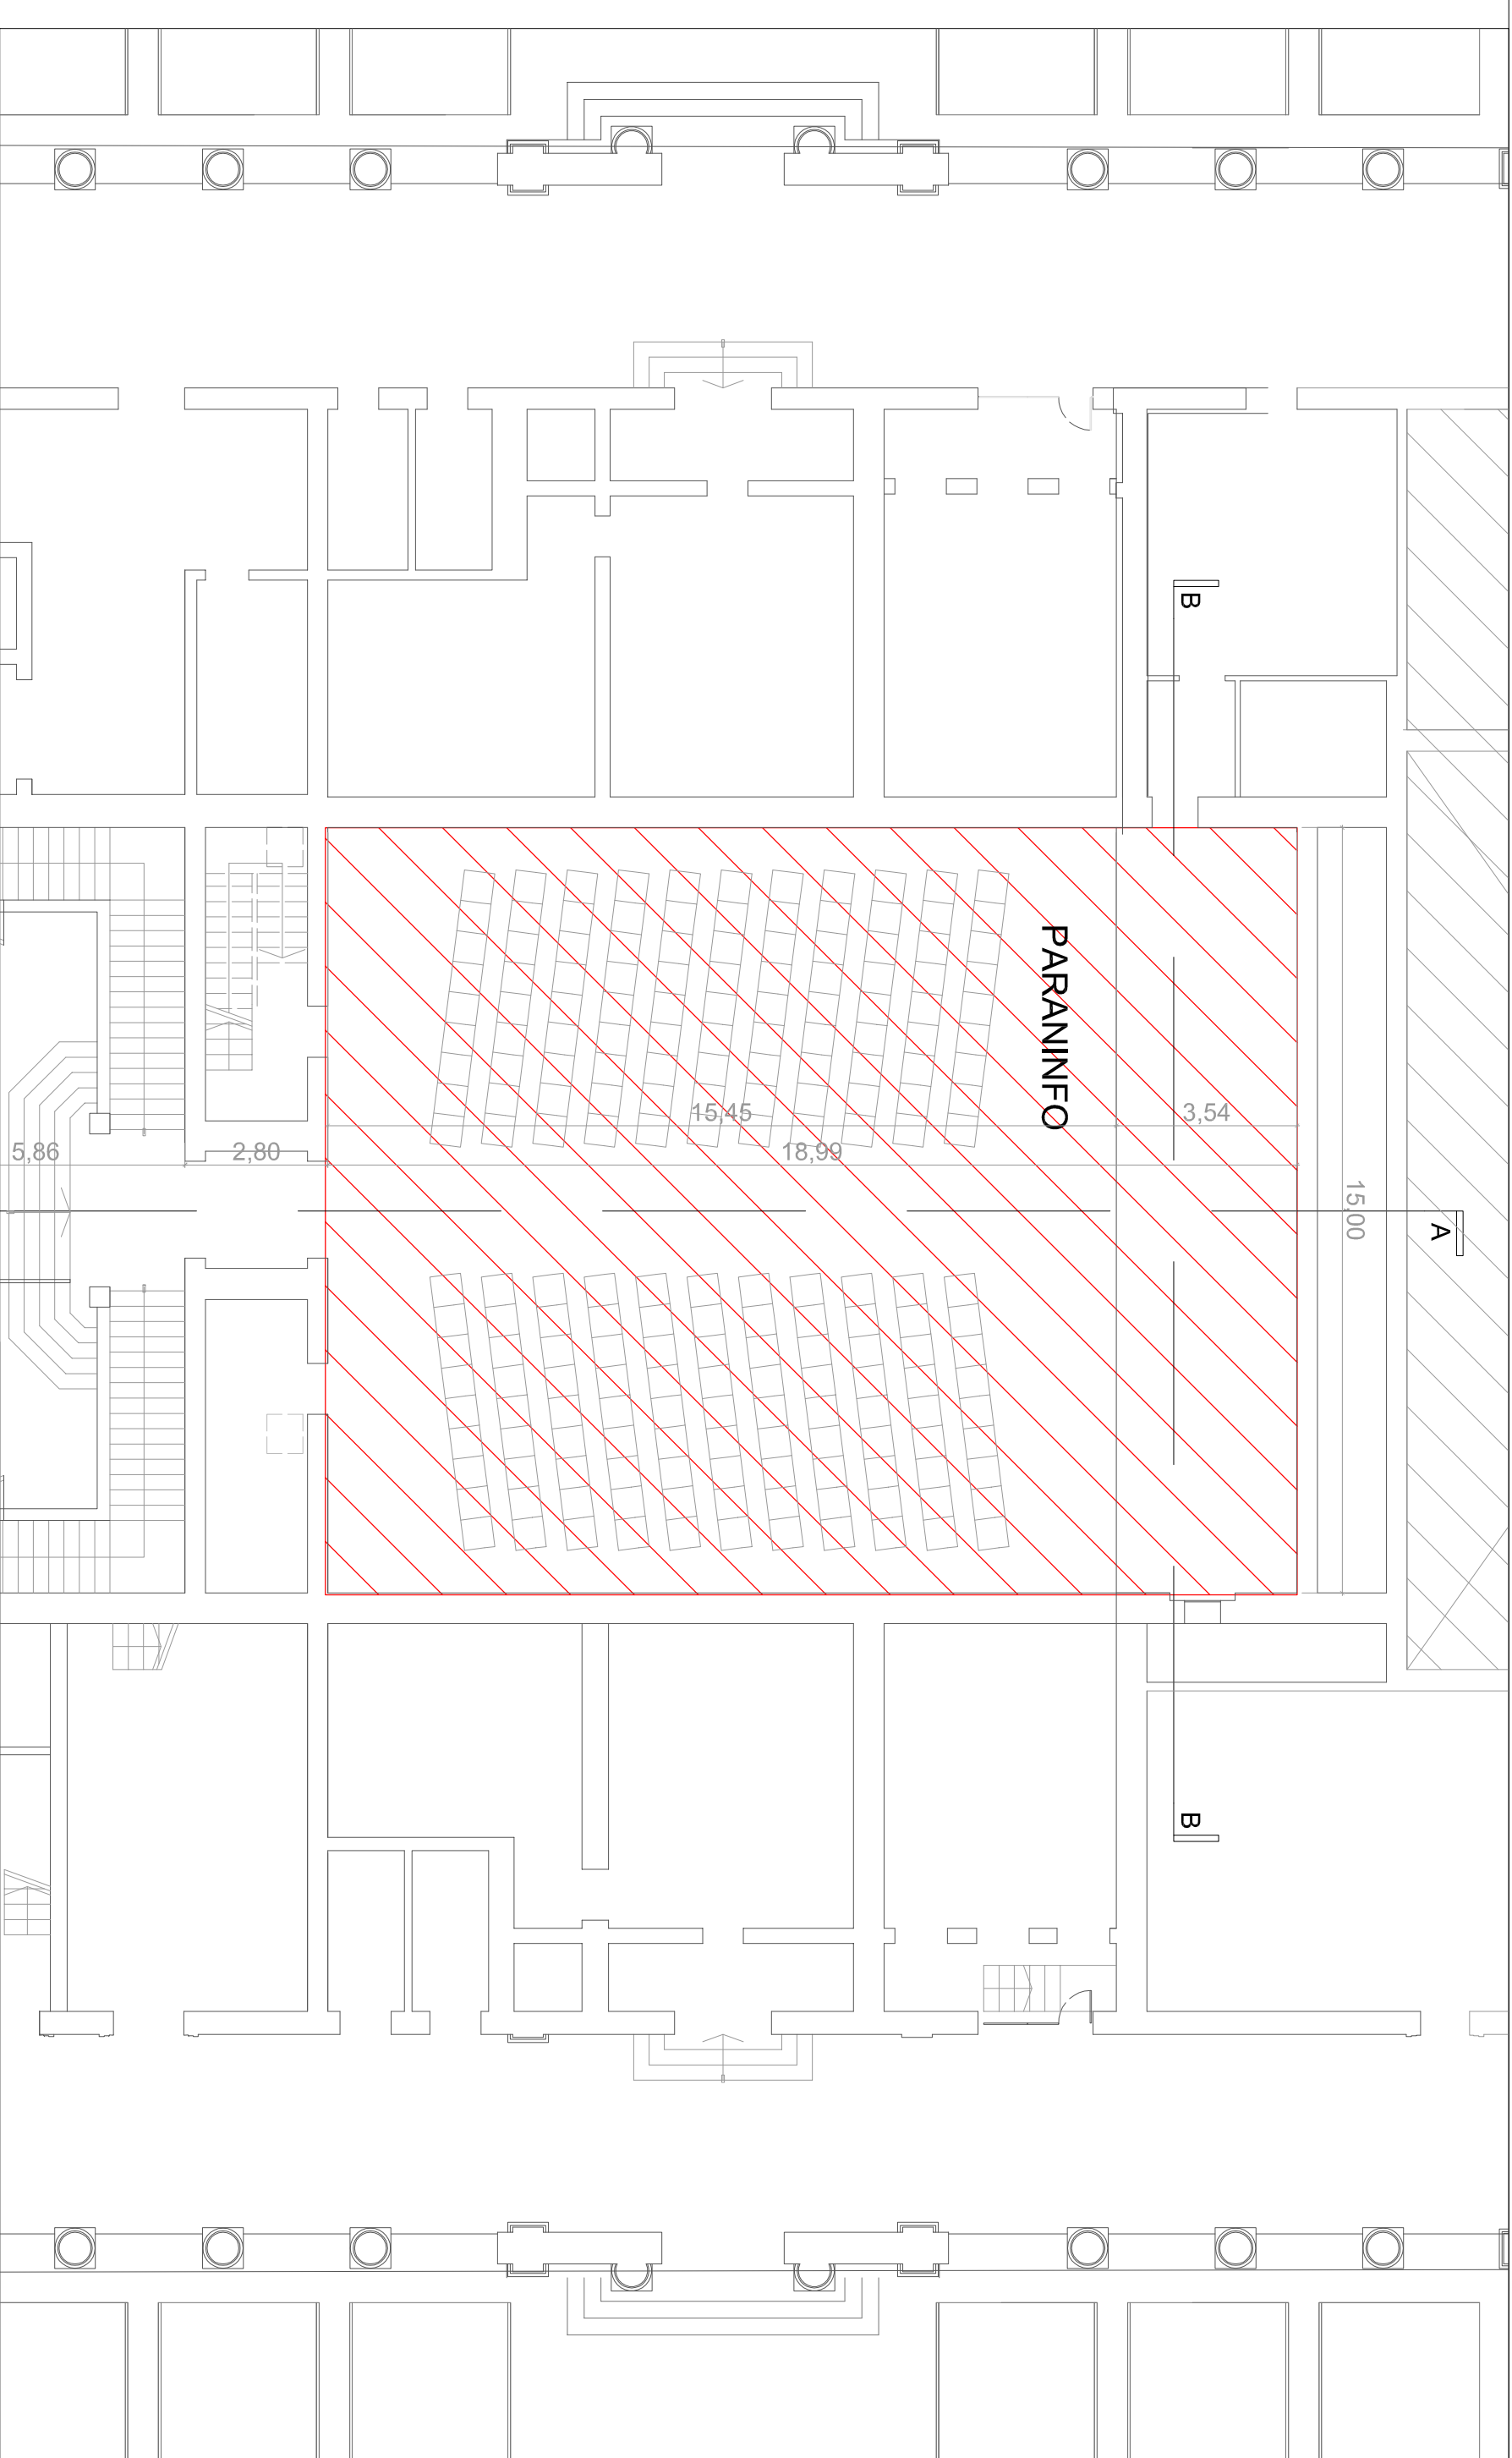

N

BV. PELLEGRINI

A

A

B

B

UNIVERSIDAD NACIONAL DEL LITORAL
DIRECCIÓN DE CONSTRUCCIONES UNIVERSITARIAS
OBRA: LIMPIEZA ESPECIALIZADA Y PUESTA EN VALOR HALL Y PARARINFO RECTORADO UNL

PLANO: PLANTA BAJA PARARINFO


RESPONSABLE PROYECTO: DIRECCIÓN DE CONSTRUCCIONES UNIVERSITARIAS

El proyecto cumple con la Ley N° 22.431; Decreto 914/97 y Art. 1° de la Ley N° 25.573

Fecha: Mayo de 2019

Escala: 1:125

Plano: 2

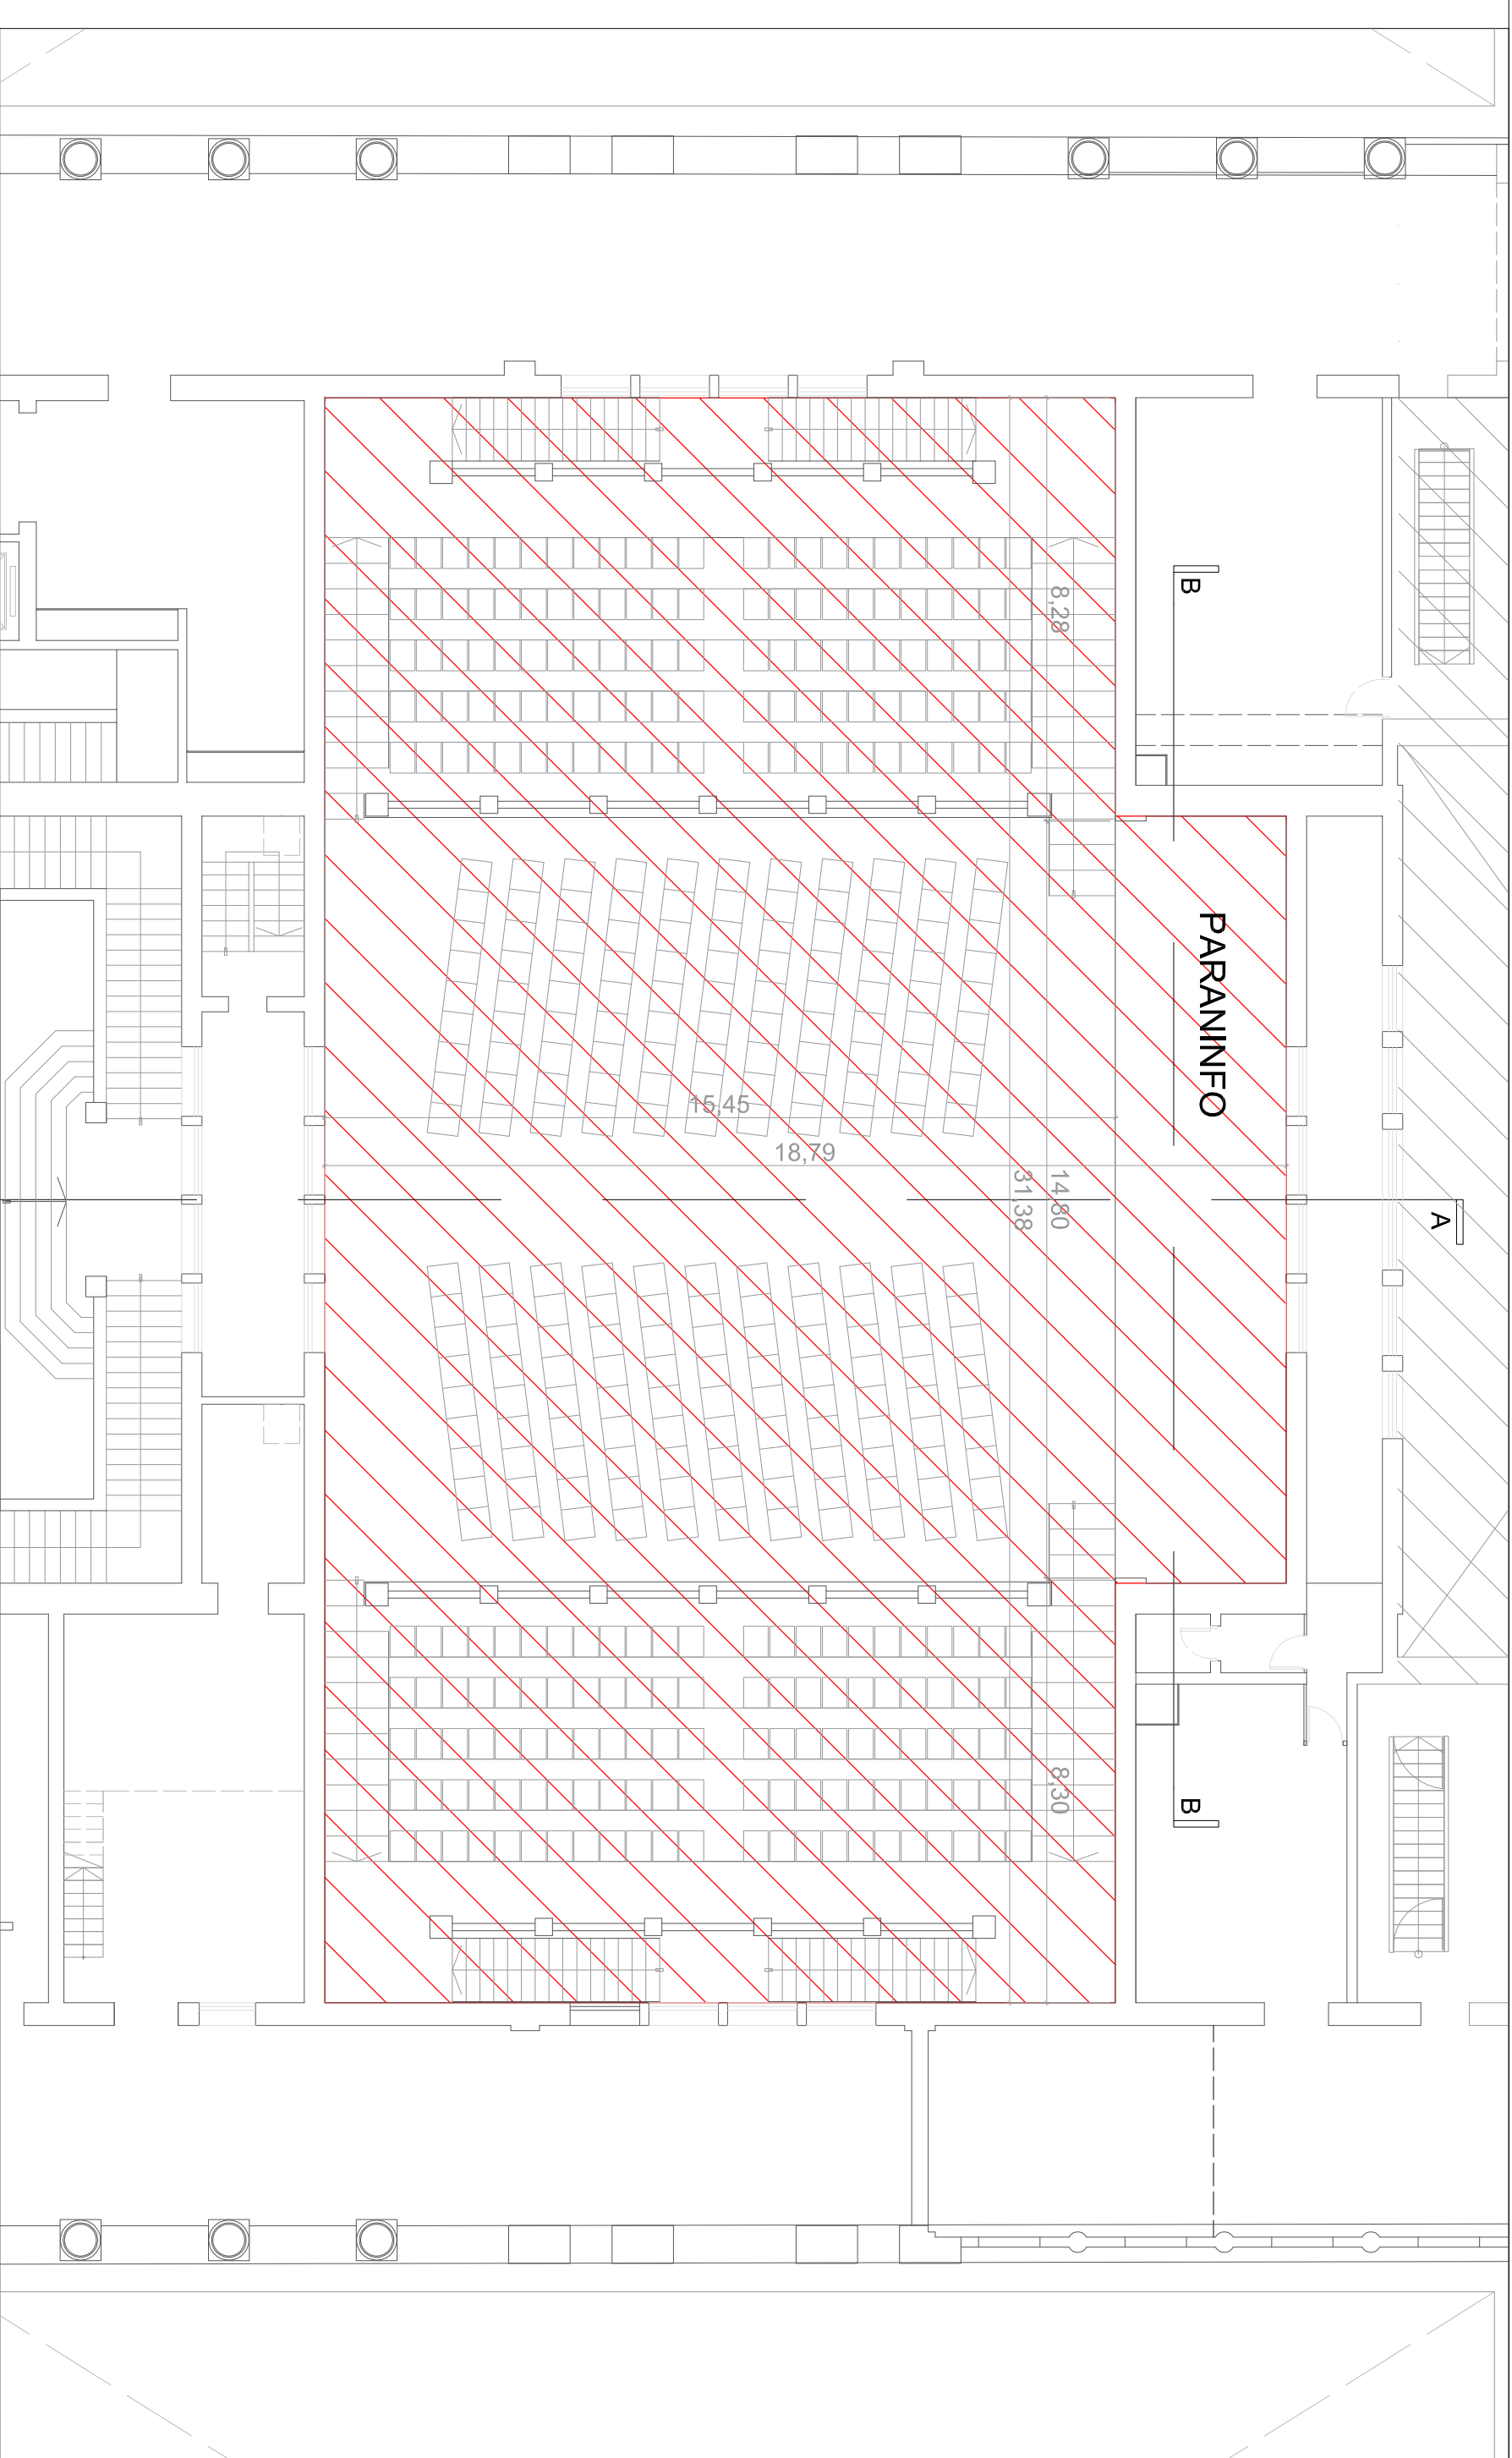

BV. PELLEGRINI

UNIVERSIDAD NACIONAL DEL LITORAL

DIRECCIÓN DE CONSTRUCCIONES UNIVERSITARIAS

OBRA: LIMPIEZA ESPECIALIZADA Y PUESTA EN VALOR HALL Y PARANINFO RECTORADO UNL

PLANO: 1° PISO PARANINFO


RESPONSABLE PROYECTO: DIRECCIÓN DE CONSTRUCCIONES UNIVERSITARIAS

El proyecto cumple con la Ley N° 22.431; Decreto 914/97 y Art. 1° de la Ley N° 25.573



Fecha: Mayo de 2019

Escala: 1:125


Plano: 3

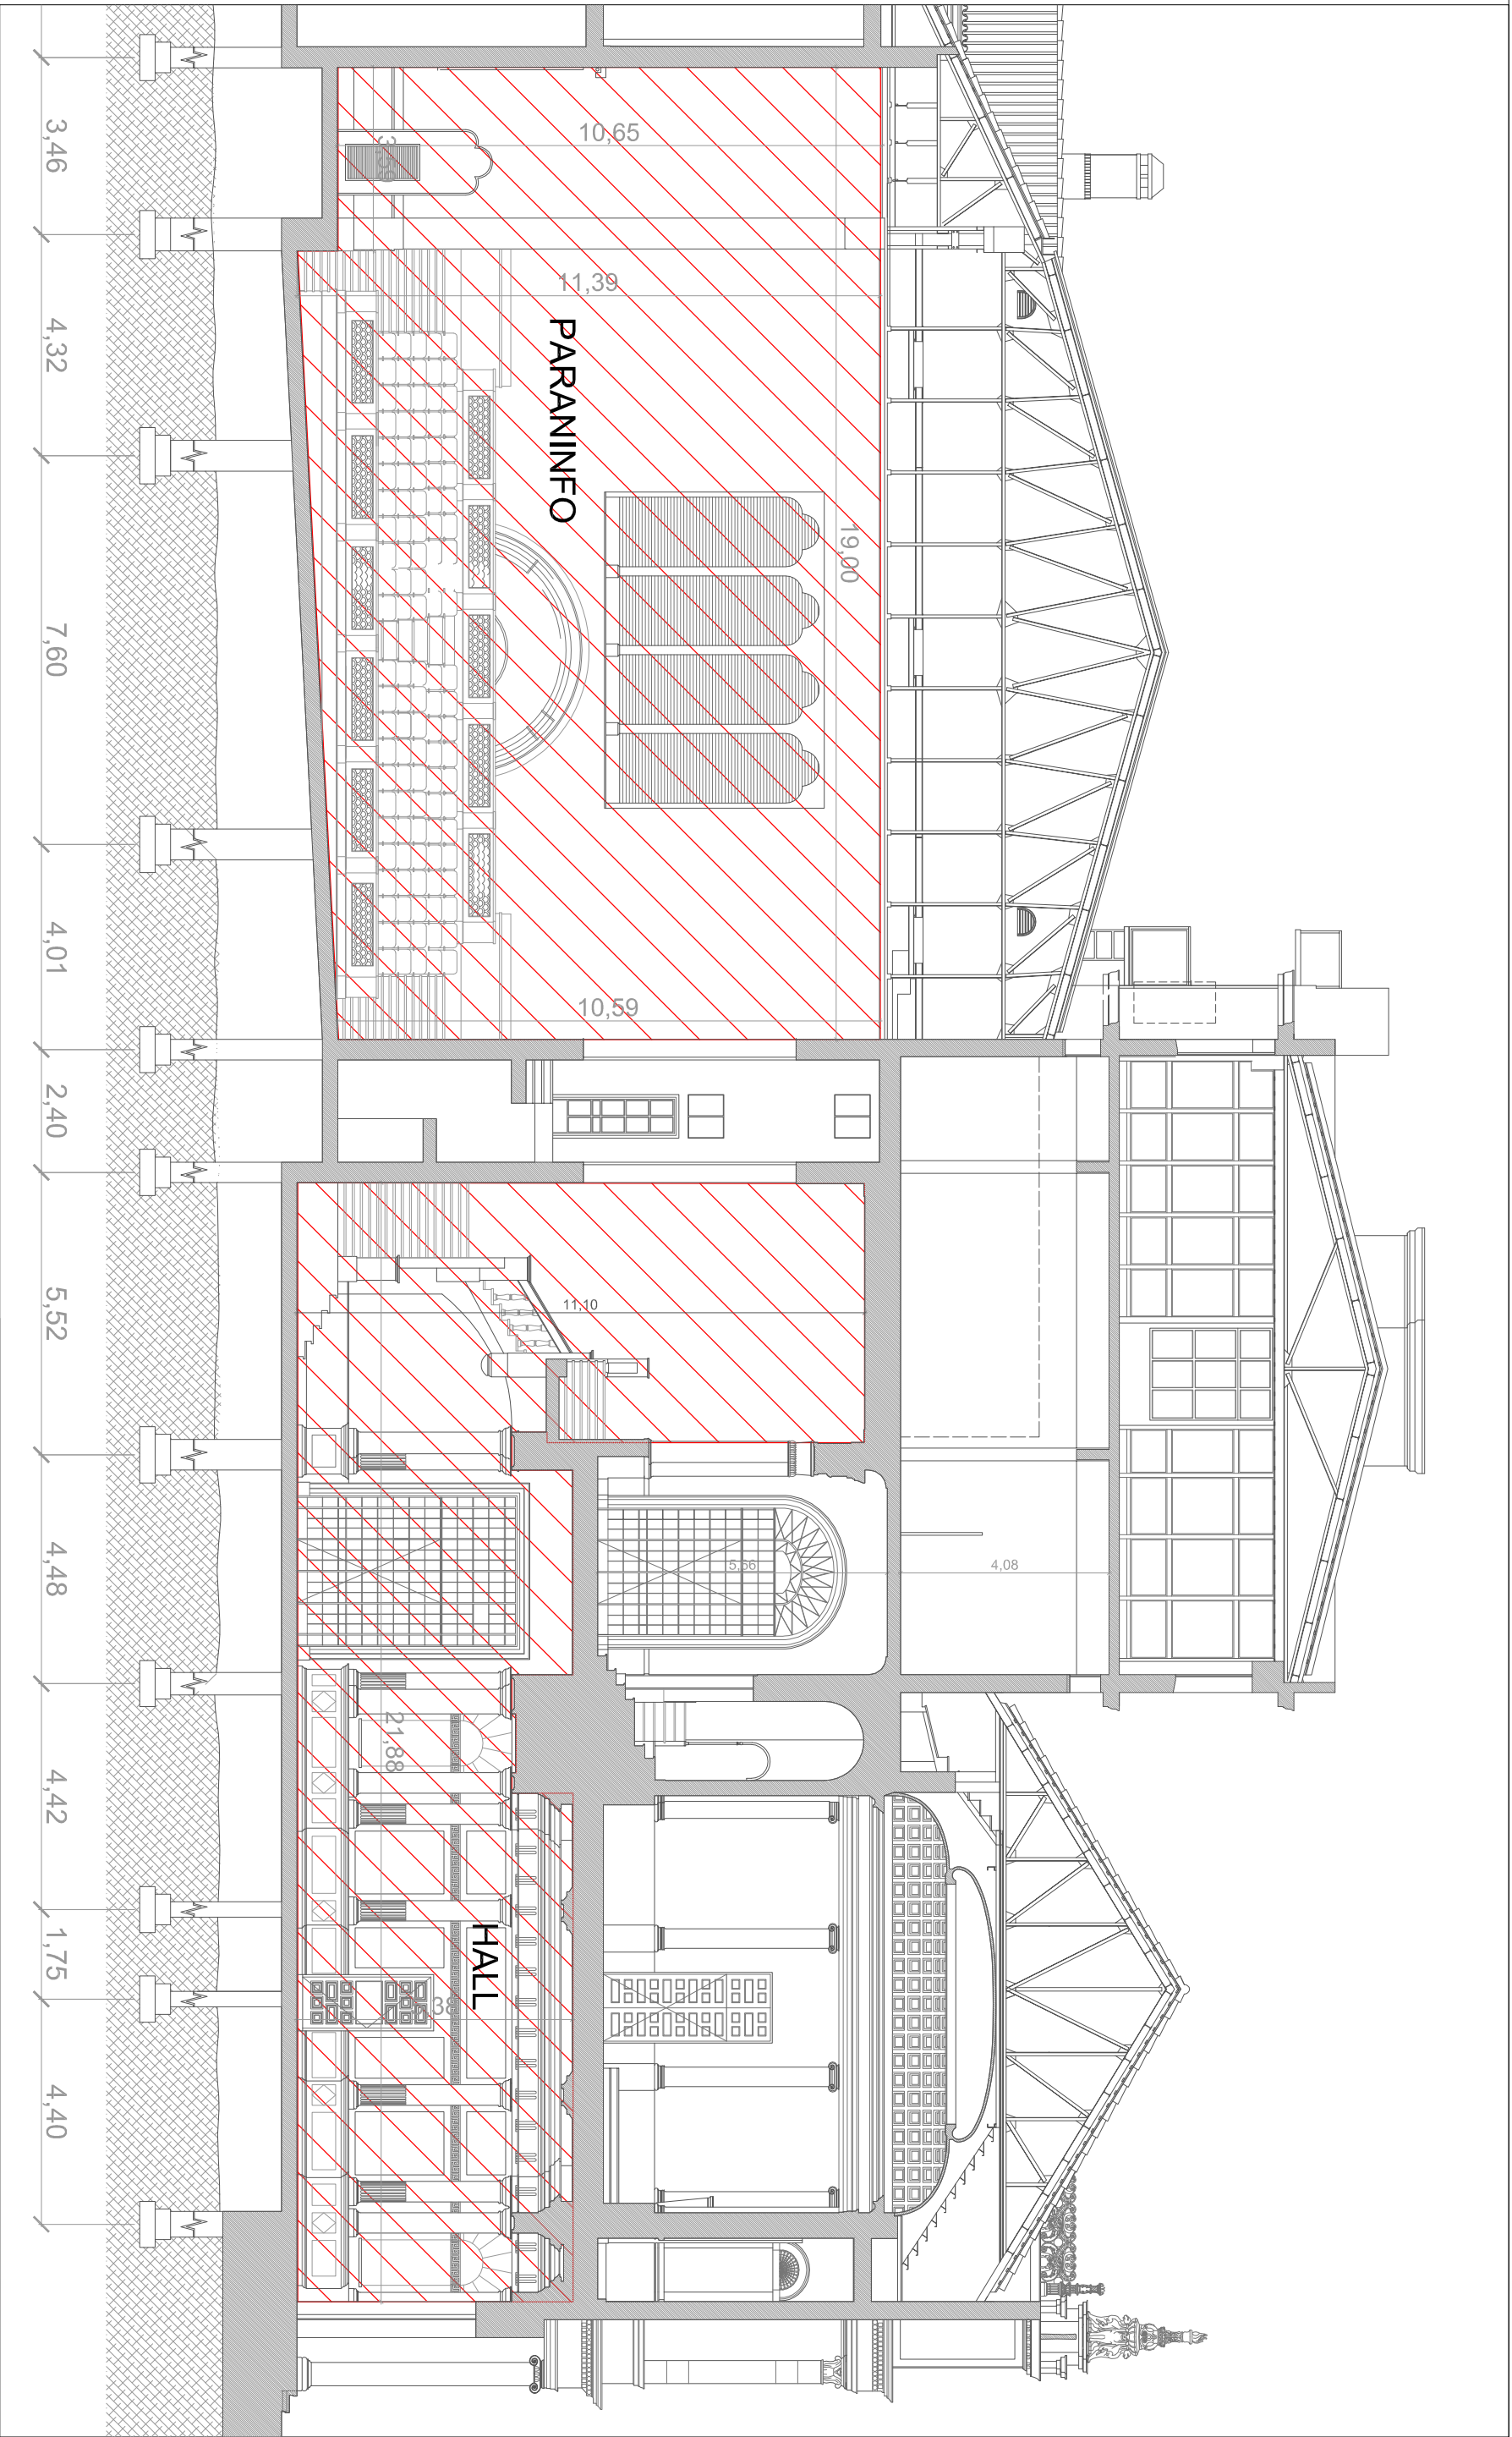



UNIVERSIDAD NACIONAL DEL LITORAL	
DIRECCIÓN DE CONSTRUCCIONES UNIVERSITARIAS	
OBRA: LIMPIEZA ESPECIALIZADA Y PUESTA EN VALOR HALL Y PARAINFO RECTORADO UNL	
PLANO: CORTE A-A HALL Y PARAINFO	
RESPONSABLE PROYECTO: DIRECCIÓN DE CONSTRUCCIONES UNIVERSITARIAS	Fecha: Mayo de 2019
El proyecto cumple con la Ley N° 22.431; Decreto 914/97 y Art. 1° de la Ley N° 25.573	Escala: 1:125
	Plano: 4

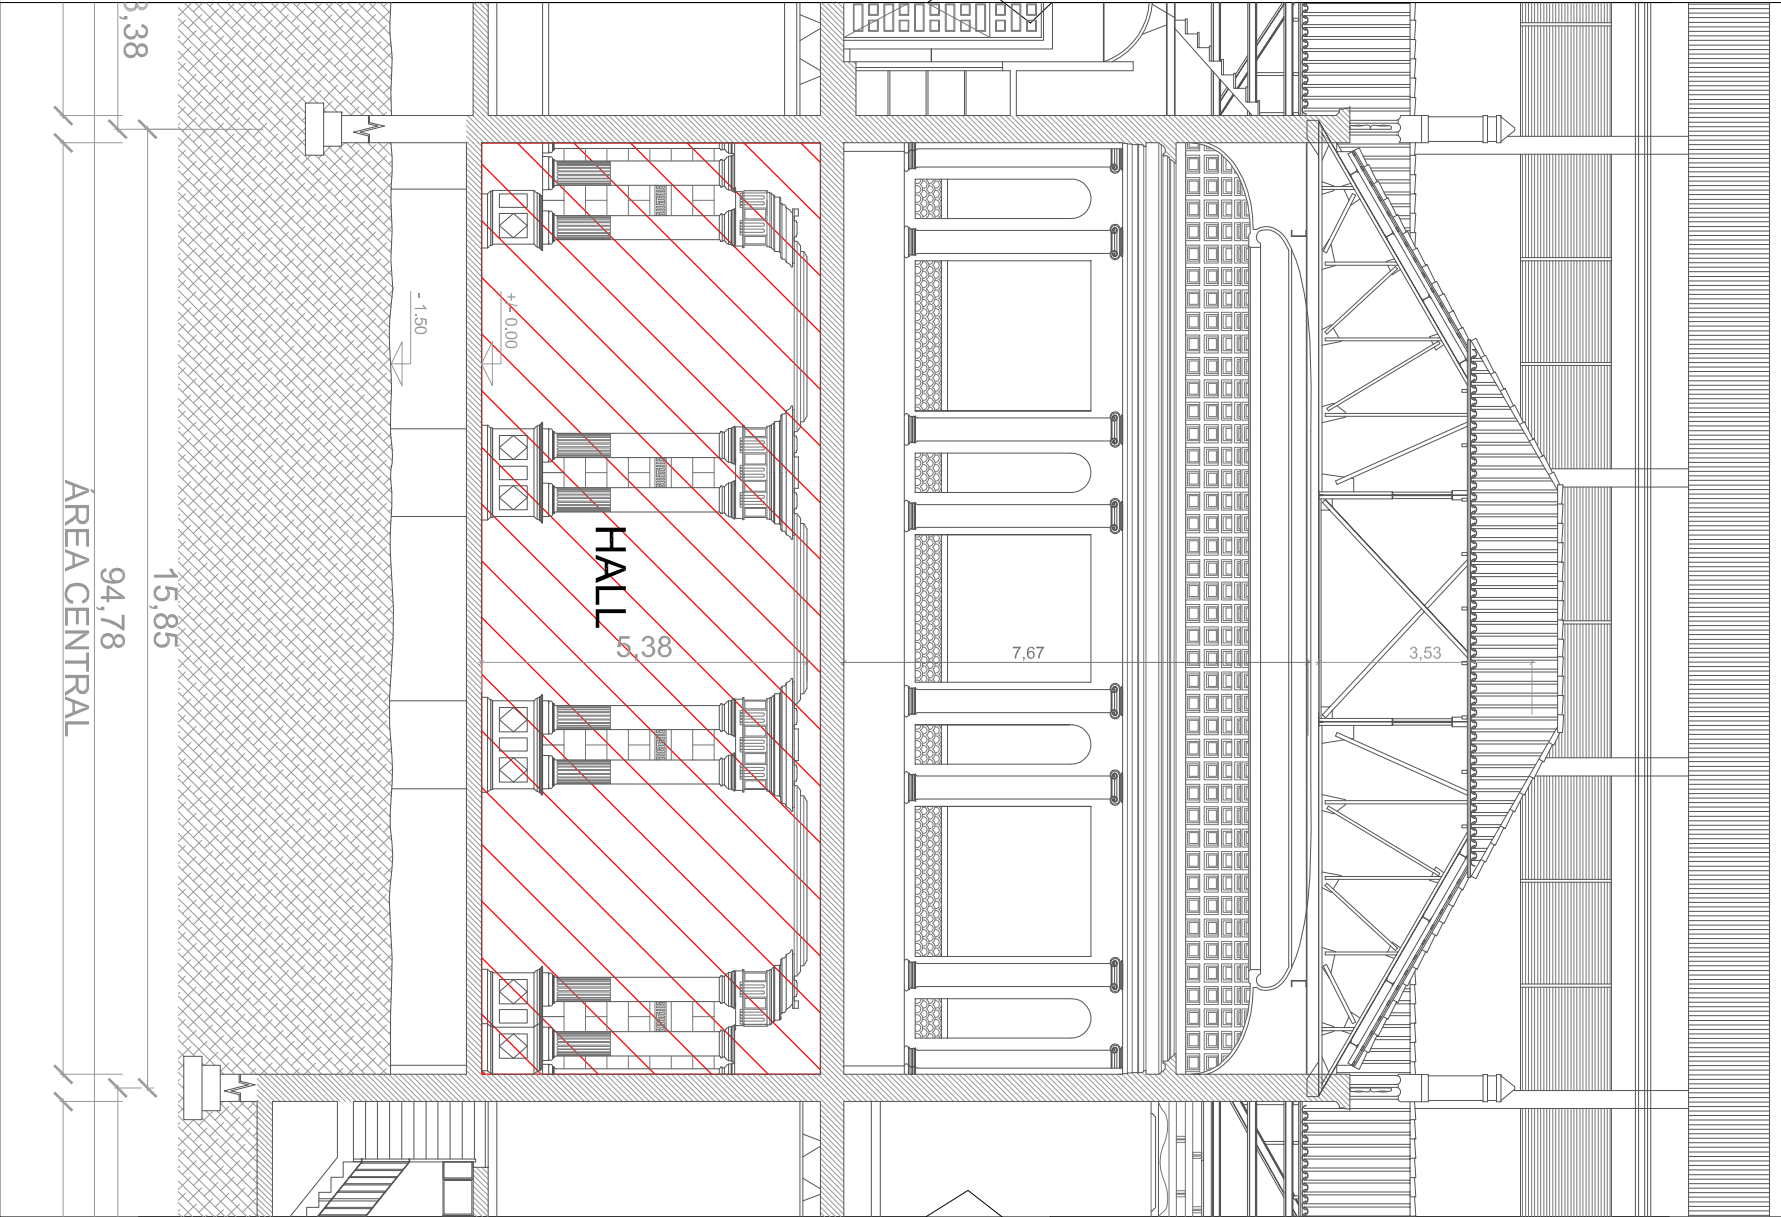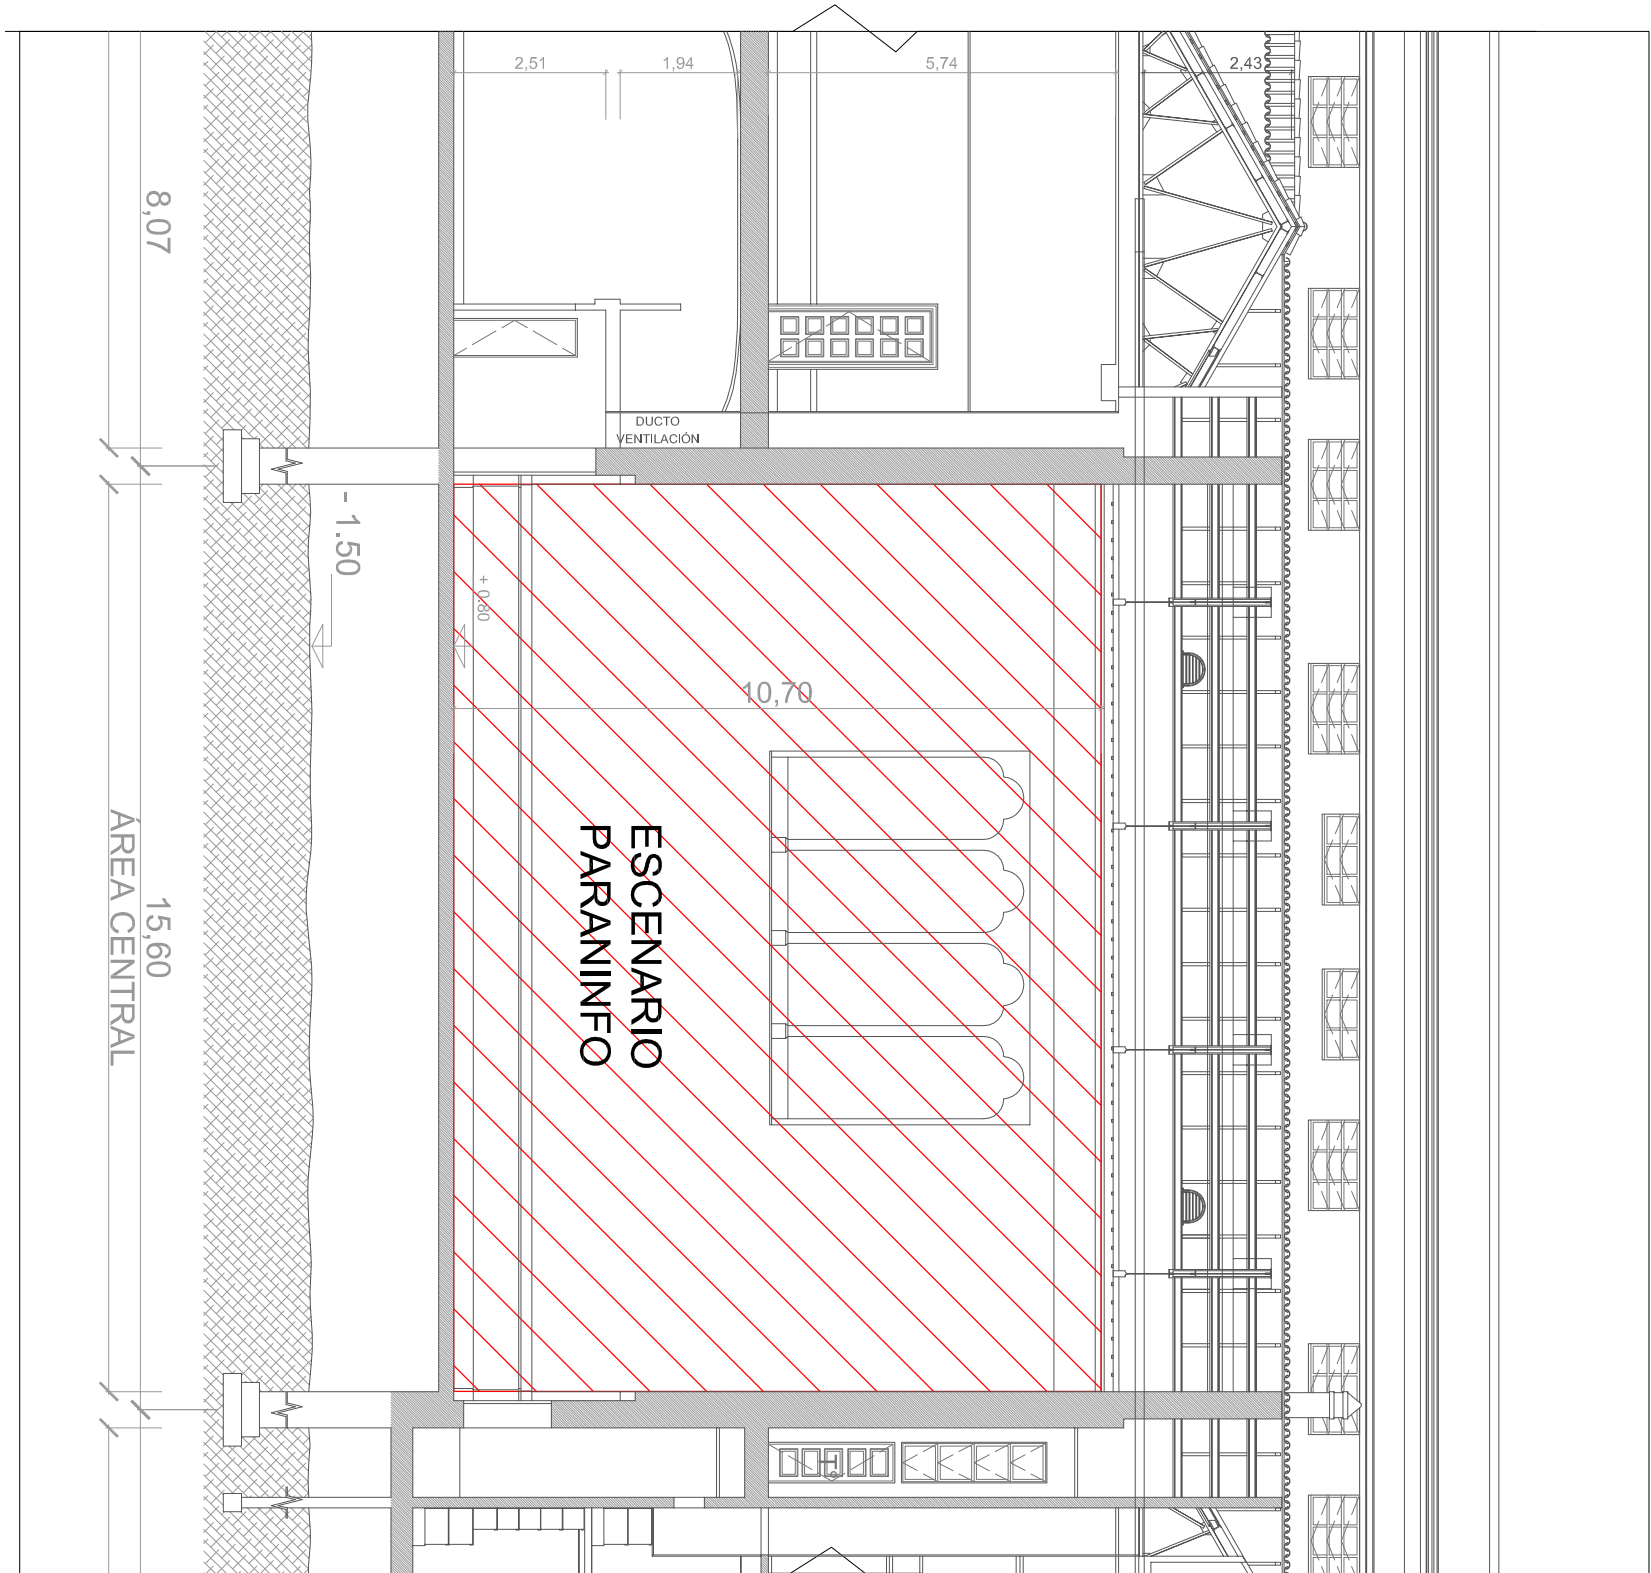


UNIVERSIDAD NACIONAL DEL LITORAL		
DIRECCIÓN DE CONSTRUCCIONES UNIVERSITARIAS		
OBRA: LIMPIEZA ESPECIALIZADA Y PUESTA EN VALOR HALL Y PARANINFO RECTORADO UNL		
PLANO: CORTE B-B PARANINFO - C-C HALL		Fecha: Mayo de 2019
RESPONSABLE PROYECTO: DIRECCIÓN DE CONSTRUCCIONES UNIVERSITARIAS		Escala: 1:125
El proyecto cumple con la Ley N° 22.431; Decreto 914/97 y Art. 1° de la Ley N° 25.573		Plano: 5

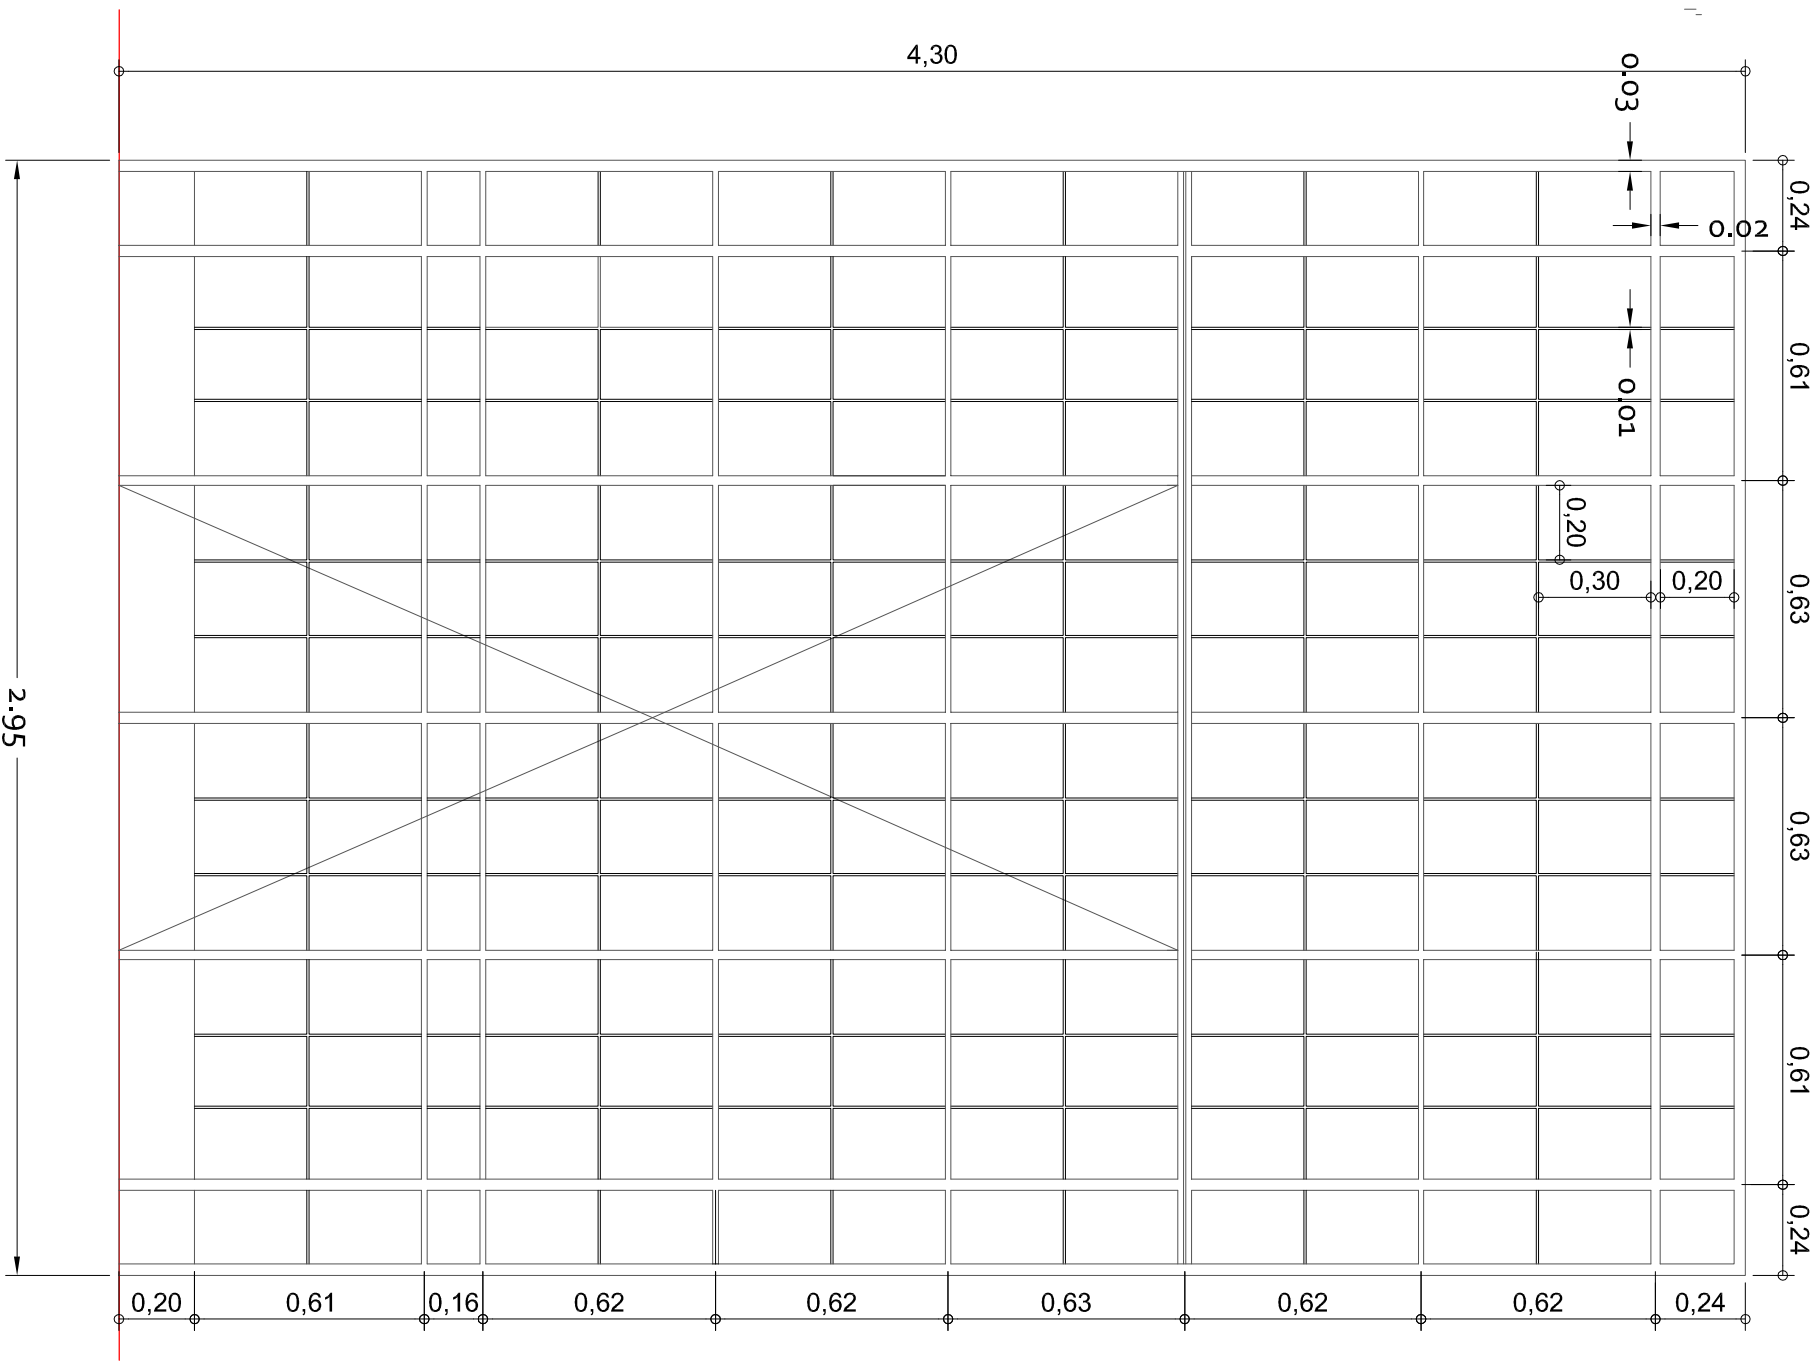

UBICACIÓN: Planta Baja
CANTIDAD: 2
DENOMINACIÓN: V2

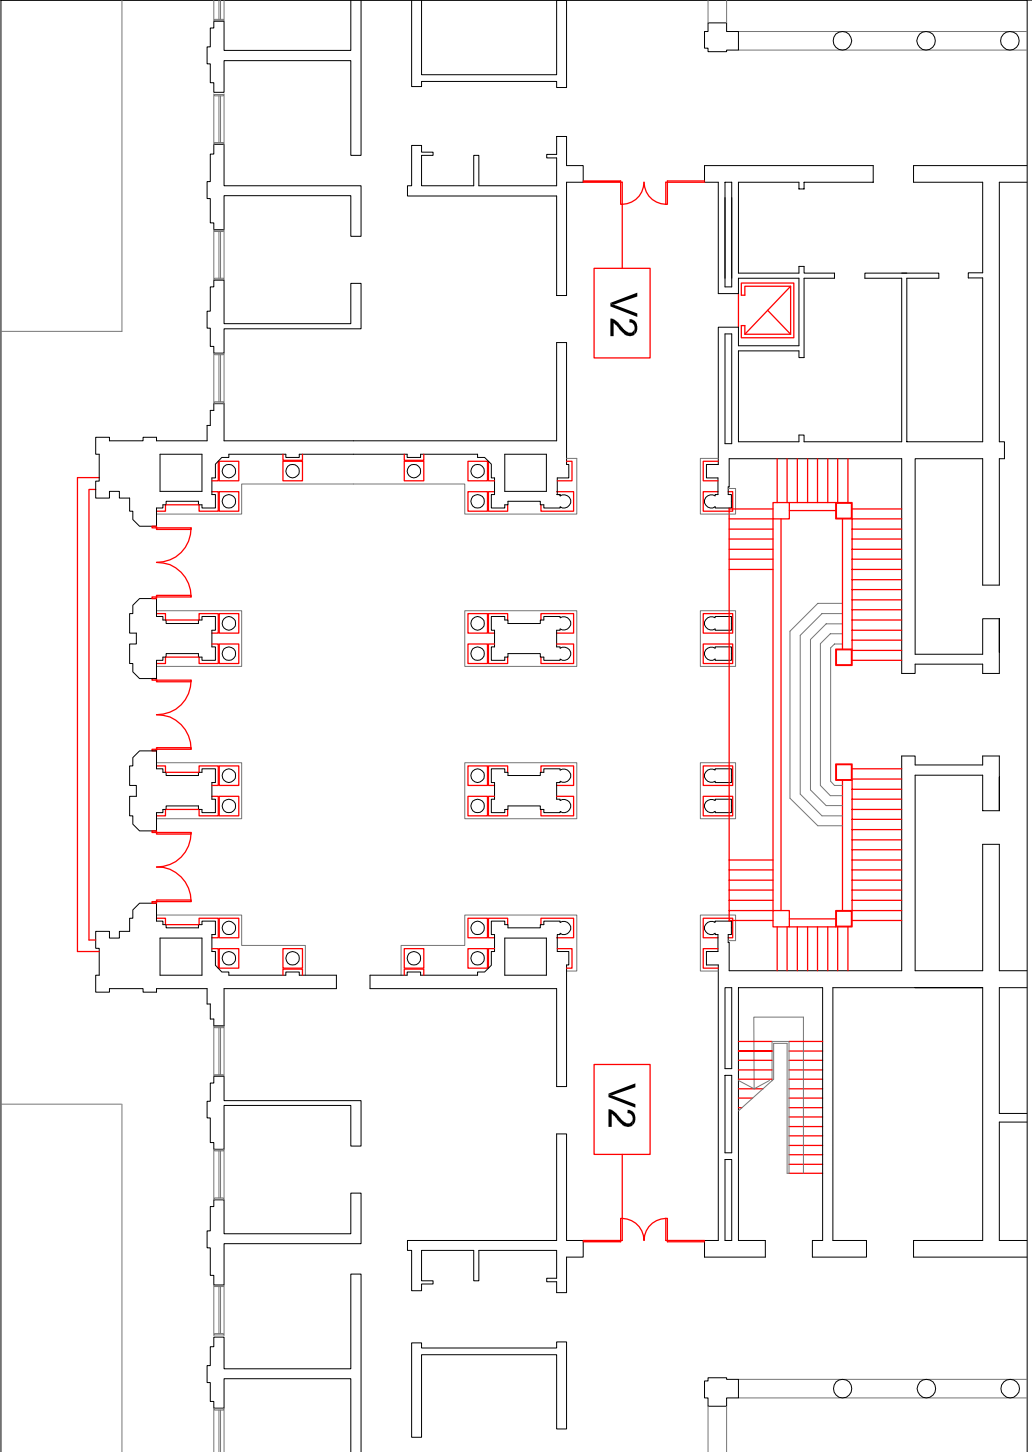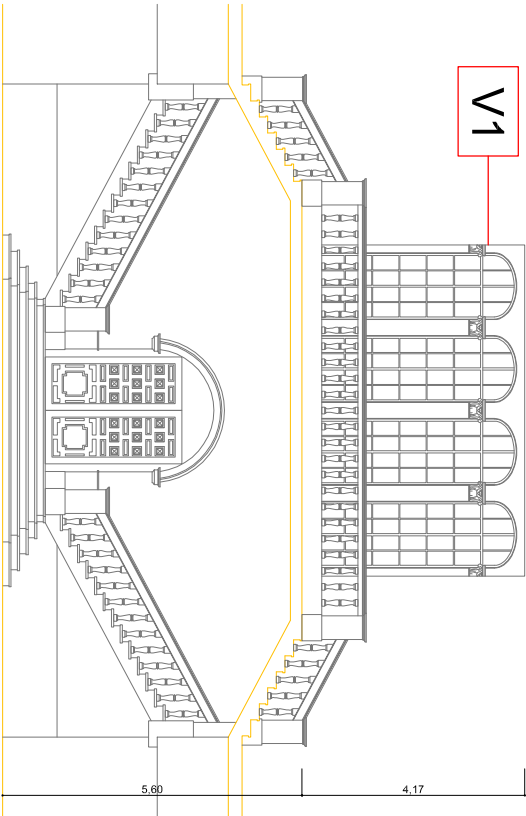

UNIVERSIDAD NACIONAL DEL LITORAL	
DIRECCIÓN DE CONSTRUCCIONES UNIVERSITARIAS	
OBRA: OBRA: LIMPIEZA ESPECIALIZADA Y PUESTA EN VALOR HALL Y PARANINFO RECTORADO UNL	
PLANO: ABERTURAS	
RESPONSABLE PROYECTO: DIRECCIÓN DE CONSTRUCCIONES UNIVERSITARIAS	Fecha: Mayo de 2019
El proyecto cumple con la Ley N° 22.431, Decreto 914/97 y Art. 1° de la Ley N° 25.573	Escala: 1:20
	Plano: 6

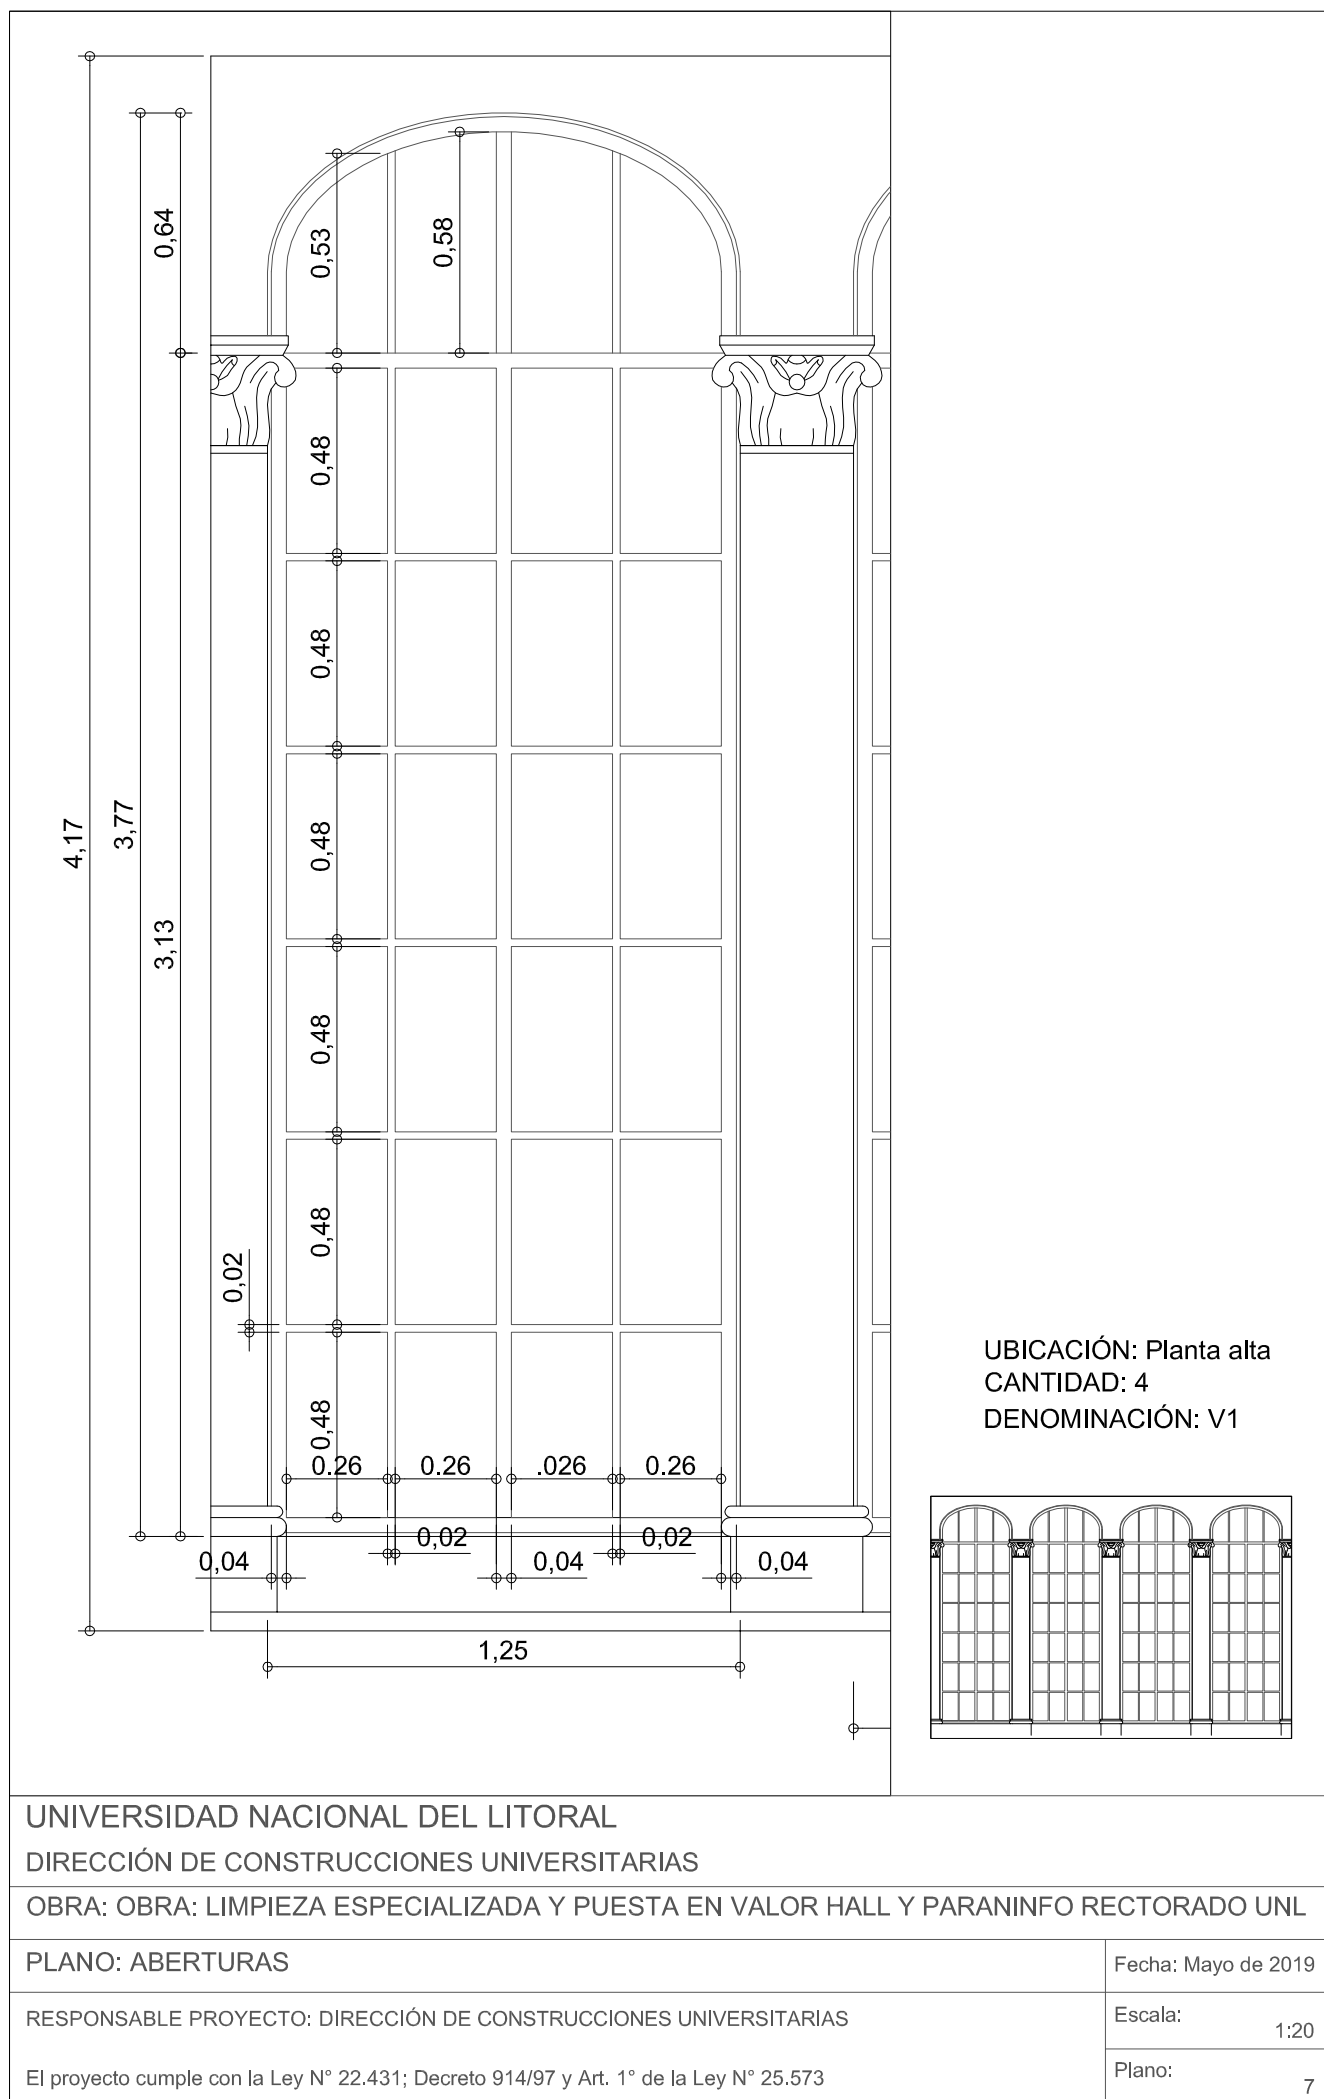

UNIVERSIDAD NACIONAL DEL LITORAL

DIRECCIÓN DE CONSTRUCCIONES UNIVERSITARIAS

OBRA: OBRA: LIMPIEZA ESPECIALIZADA Y PUESTA EN VALOR HALL Y PARANINFO RECTORADO UNL

PLANO: ABERTURAS

Fecha: Mayo de 2019

RESPONSABLE PROYECTO: DIRECCIÓN DE CONSTRUCCIONES UNIVERSITARIAS

Escala: 1:20

El proyecto cumple con la Ley N° 22.431; Decreto 914/97 y Art. 1° de la Ley N° 25.573

Plano: 7