



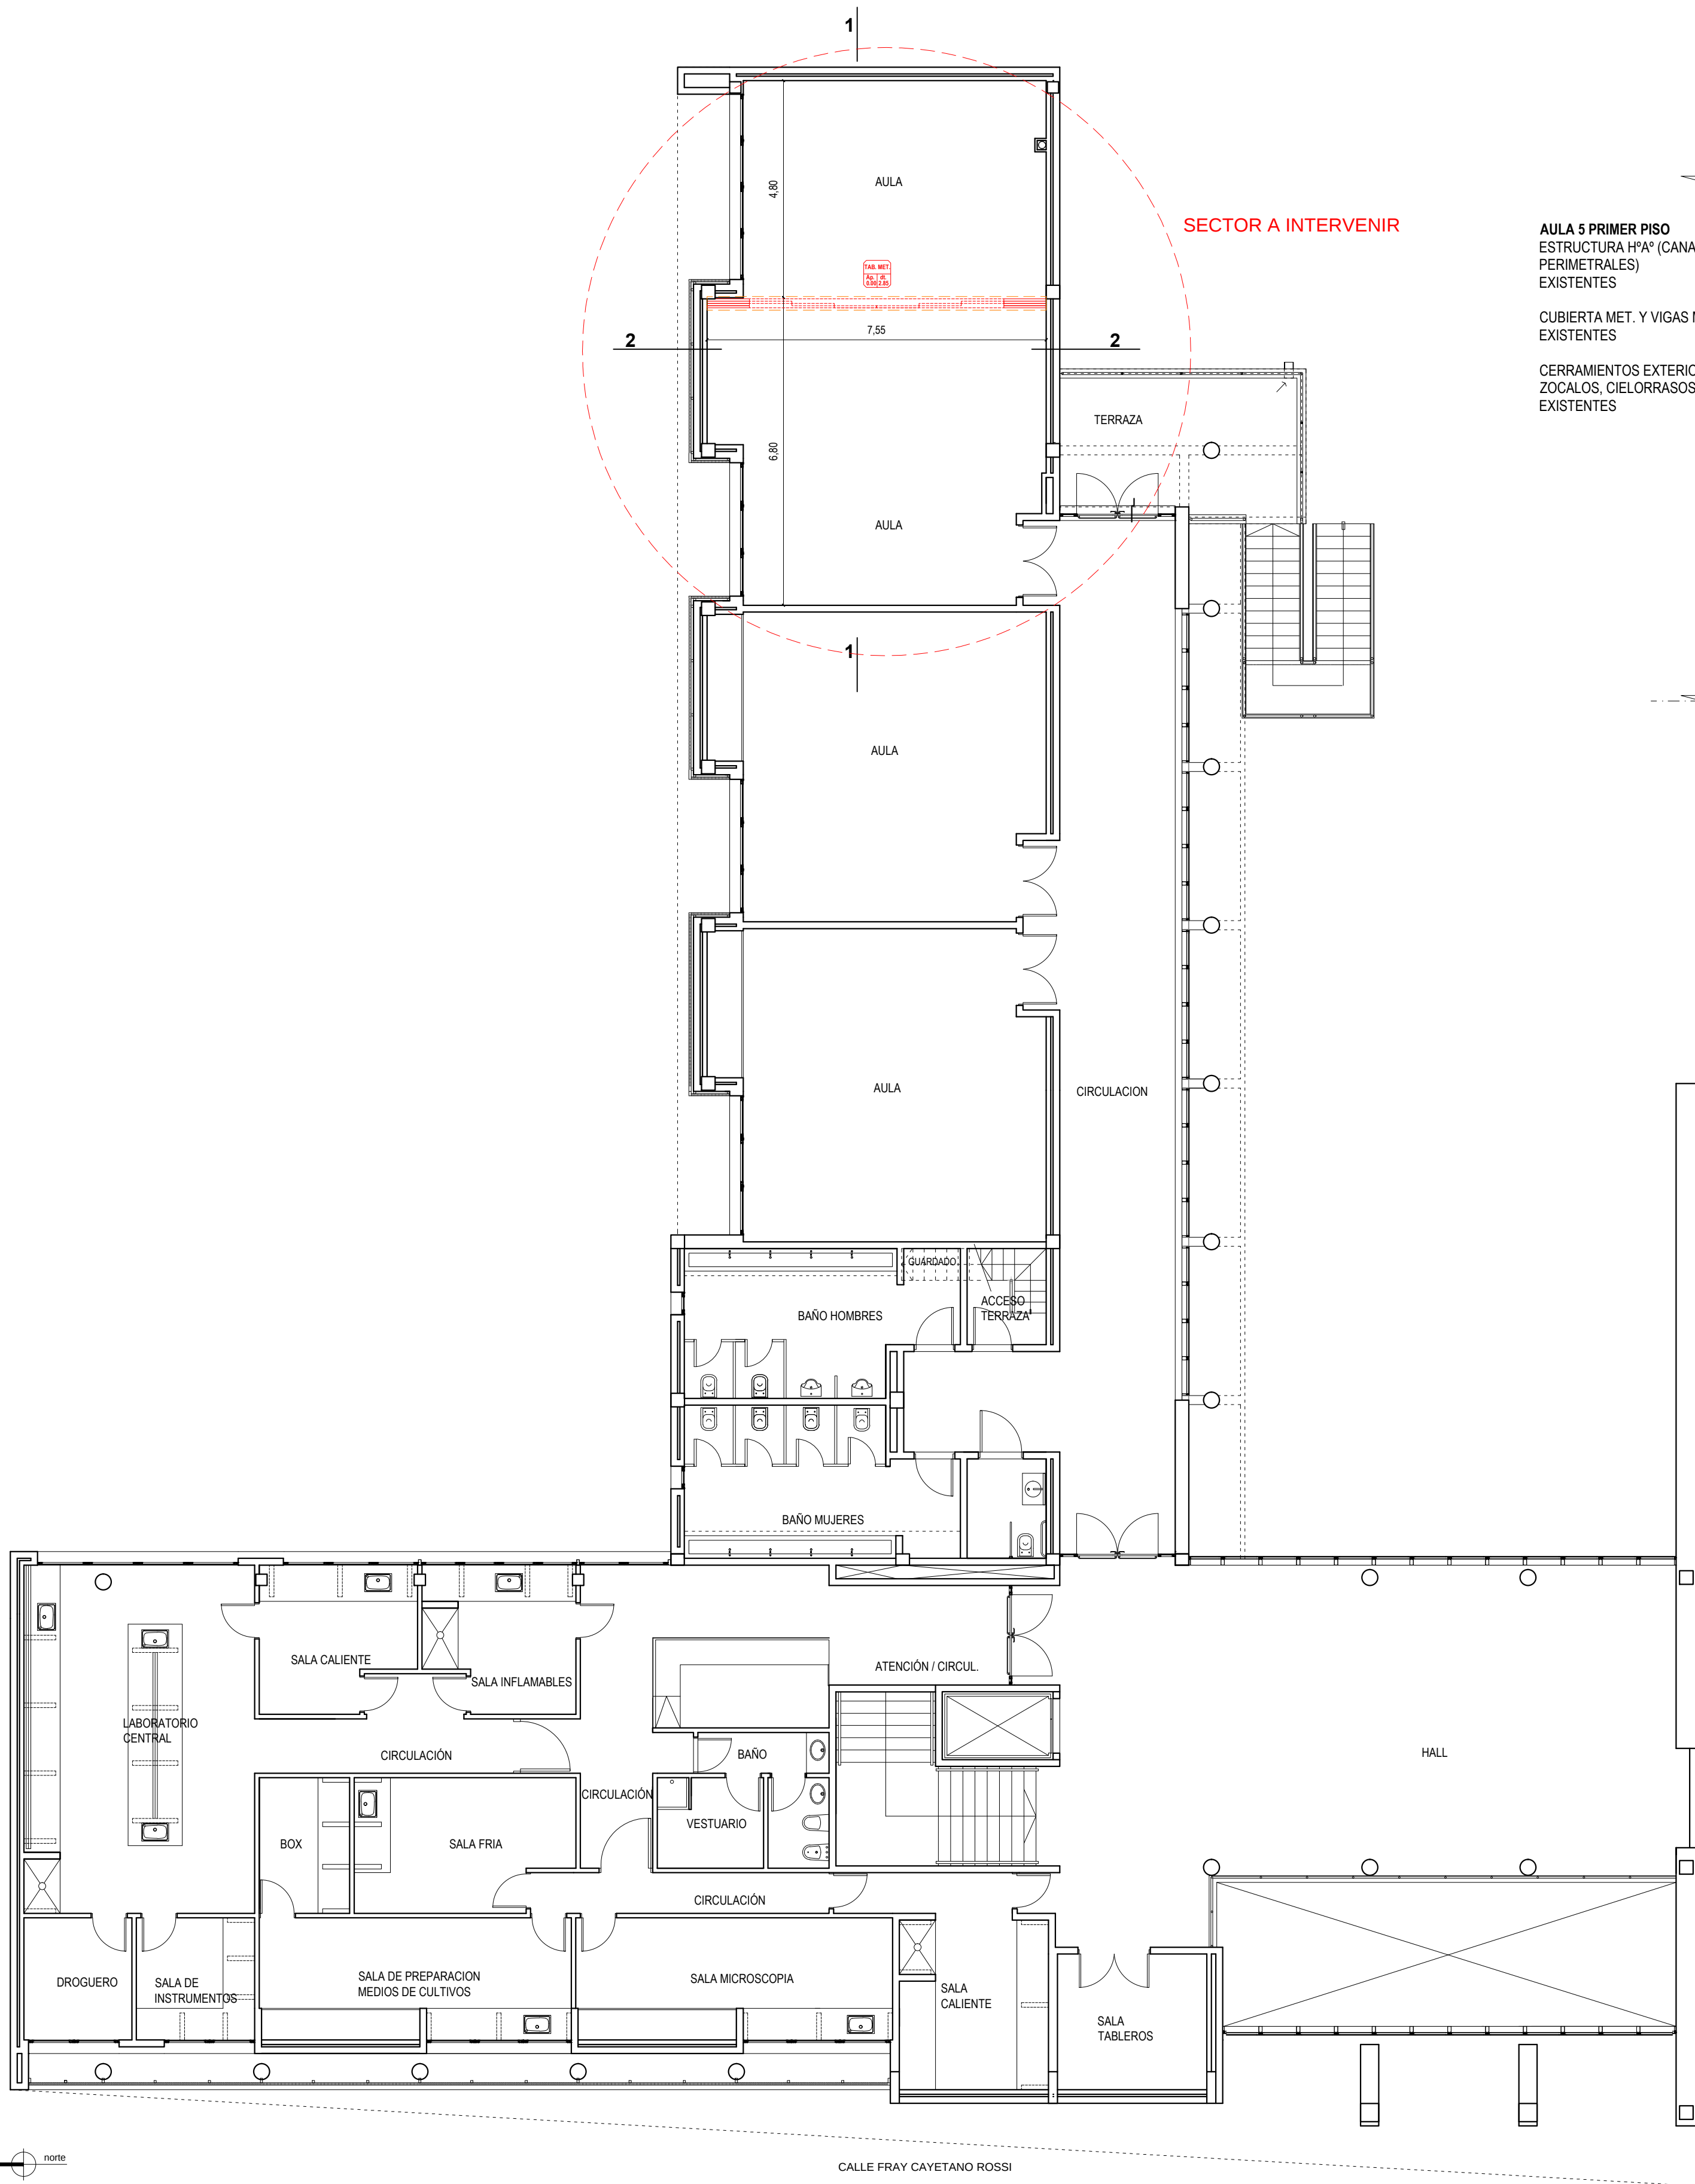


PLANTA ALTA - (ESCALA 1:100) / UBICACION ABERTURA A PROVEER Y COLOCAR

SECTOR A INTERVENIR

AULA 5 PRIMER PISO
ESTRUCTURA Hªª (CANALON, VIGAS PERIMETRALES)
EXISTENTES
CUBIERTA MET. Y VIGAS METALICAS
EXISTENTES
CERRAMIENTOS EXTERIORES, PISOS, ZOCALOS, CIELORRASOS
EXISTENTES

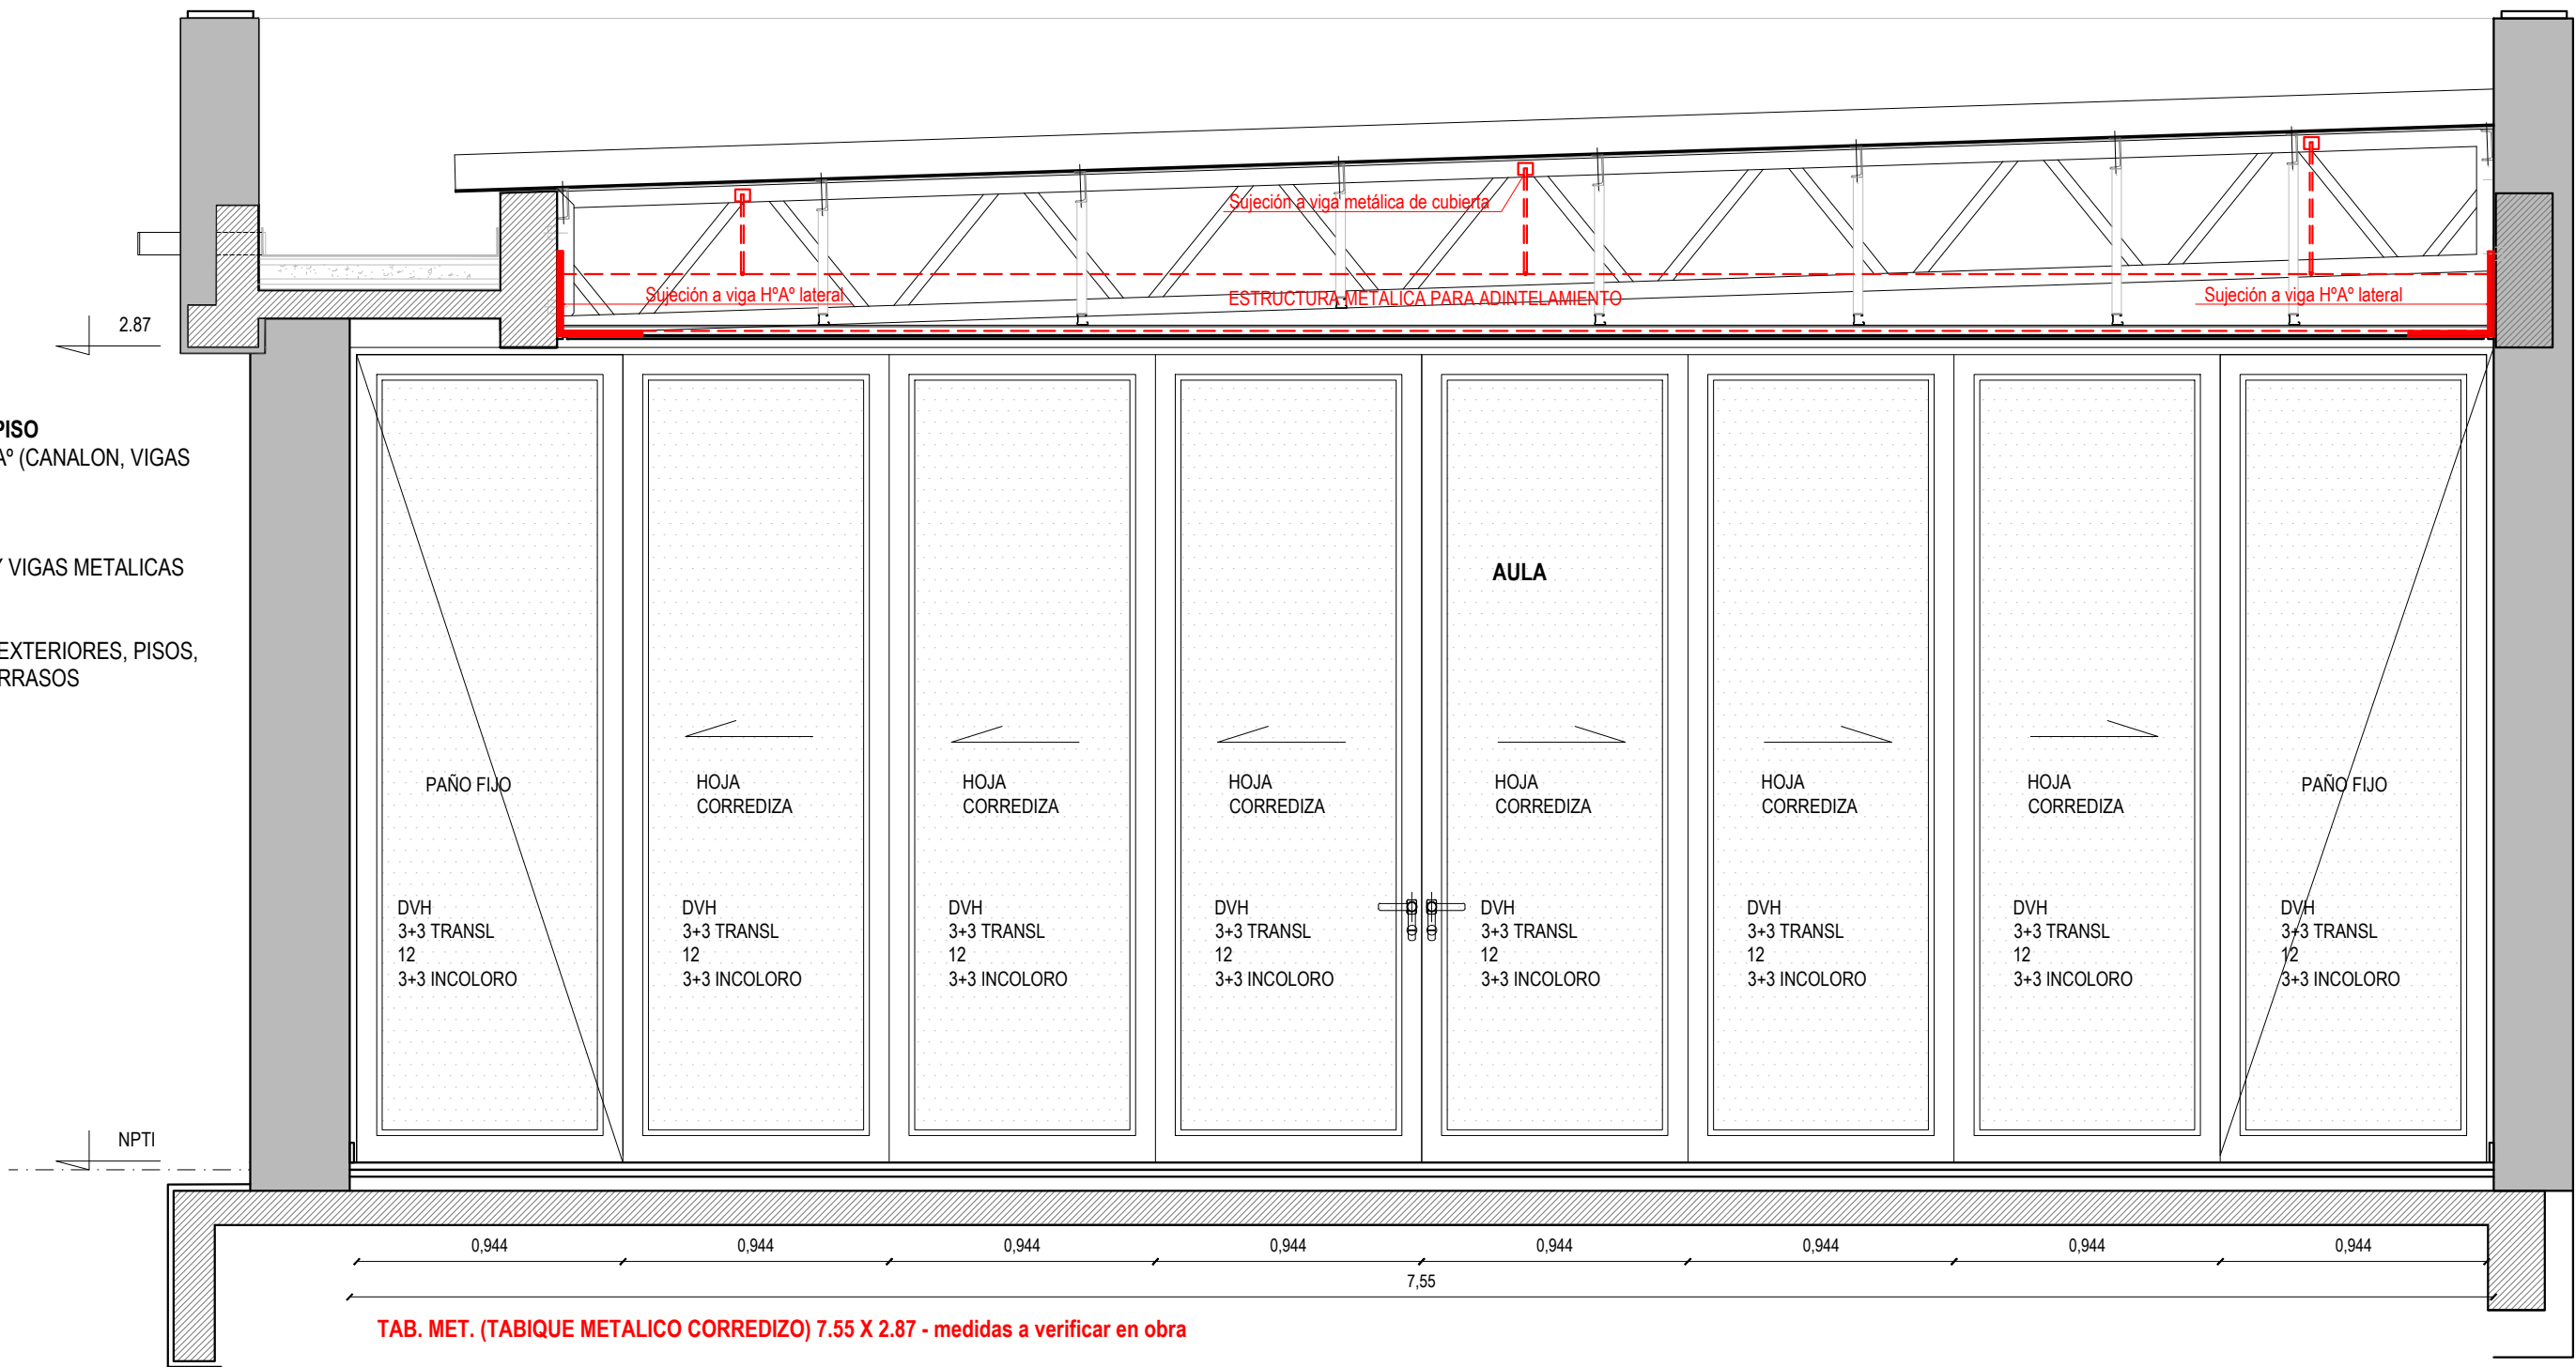

CORTE 2 - 2 (ESCALA 1:25)

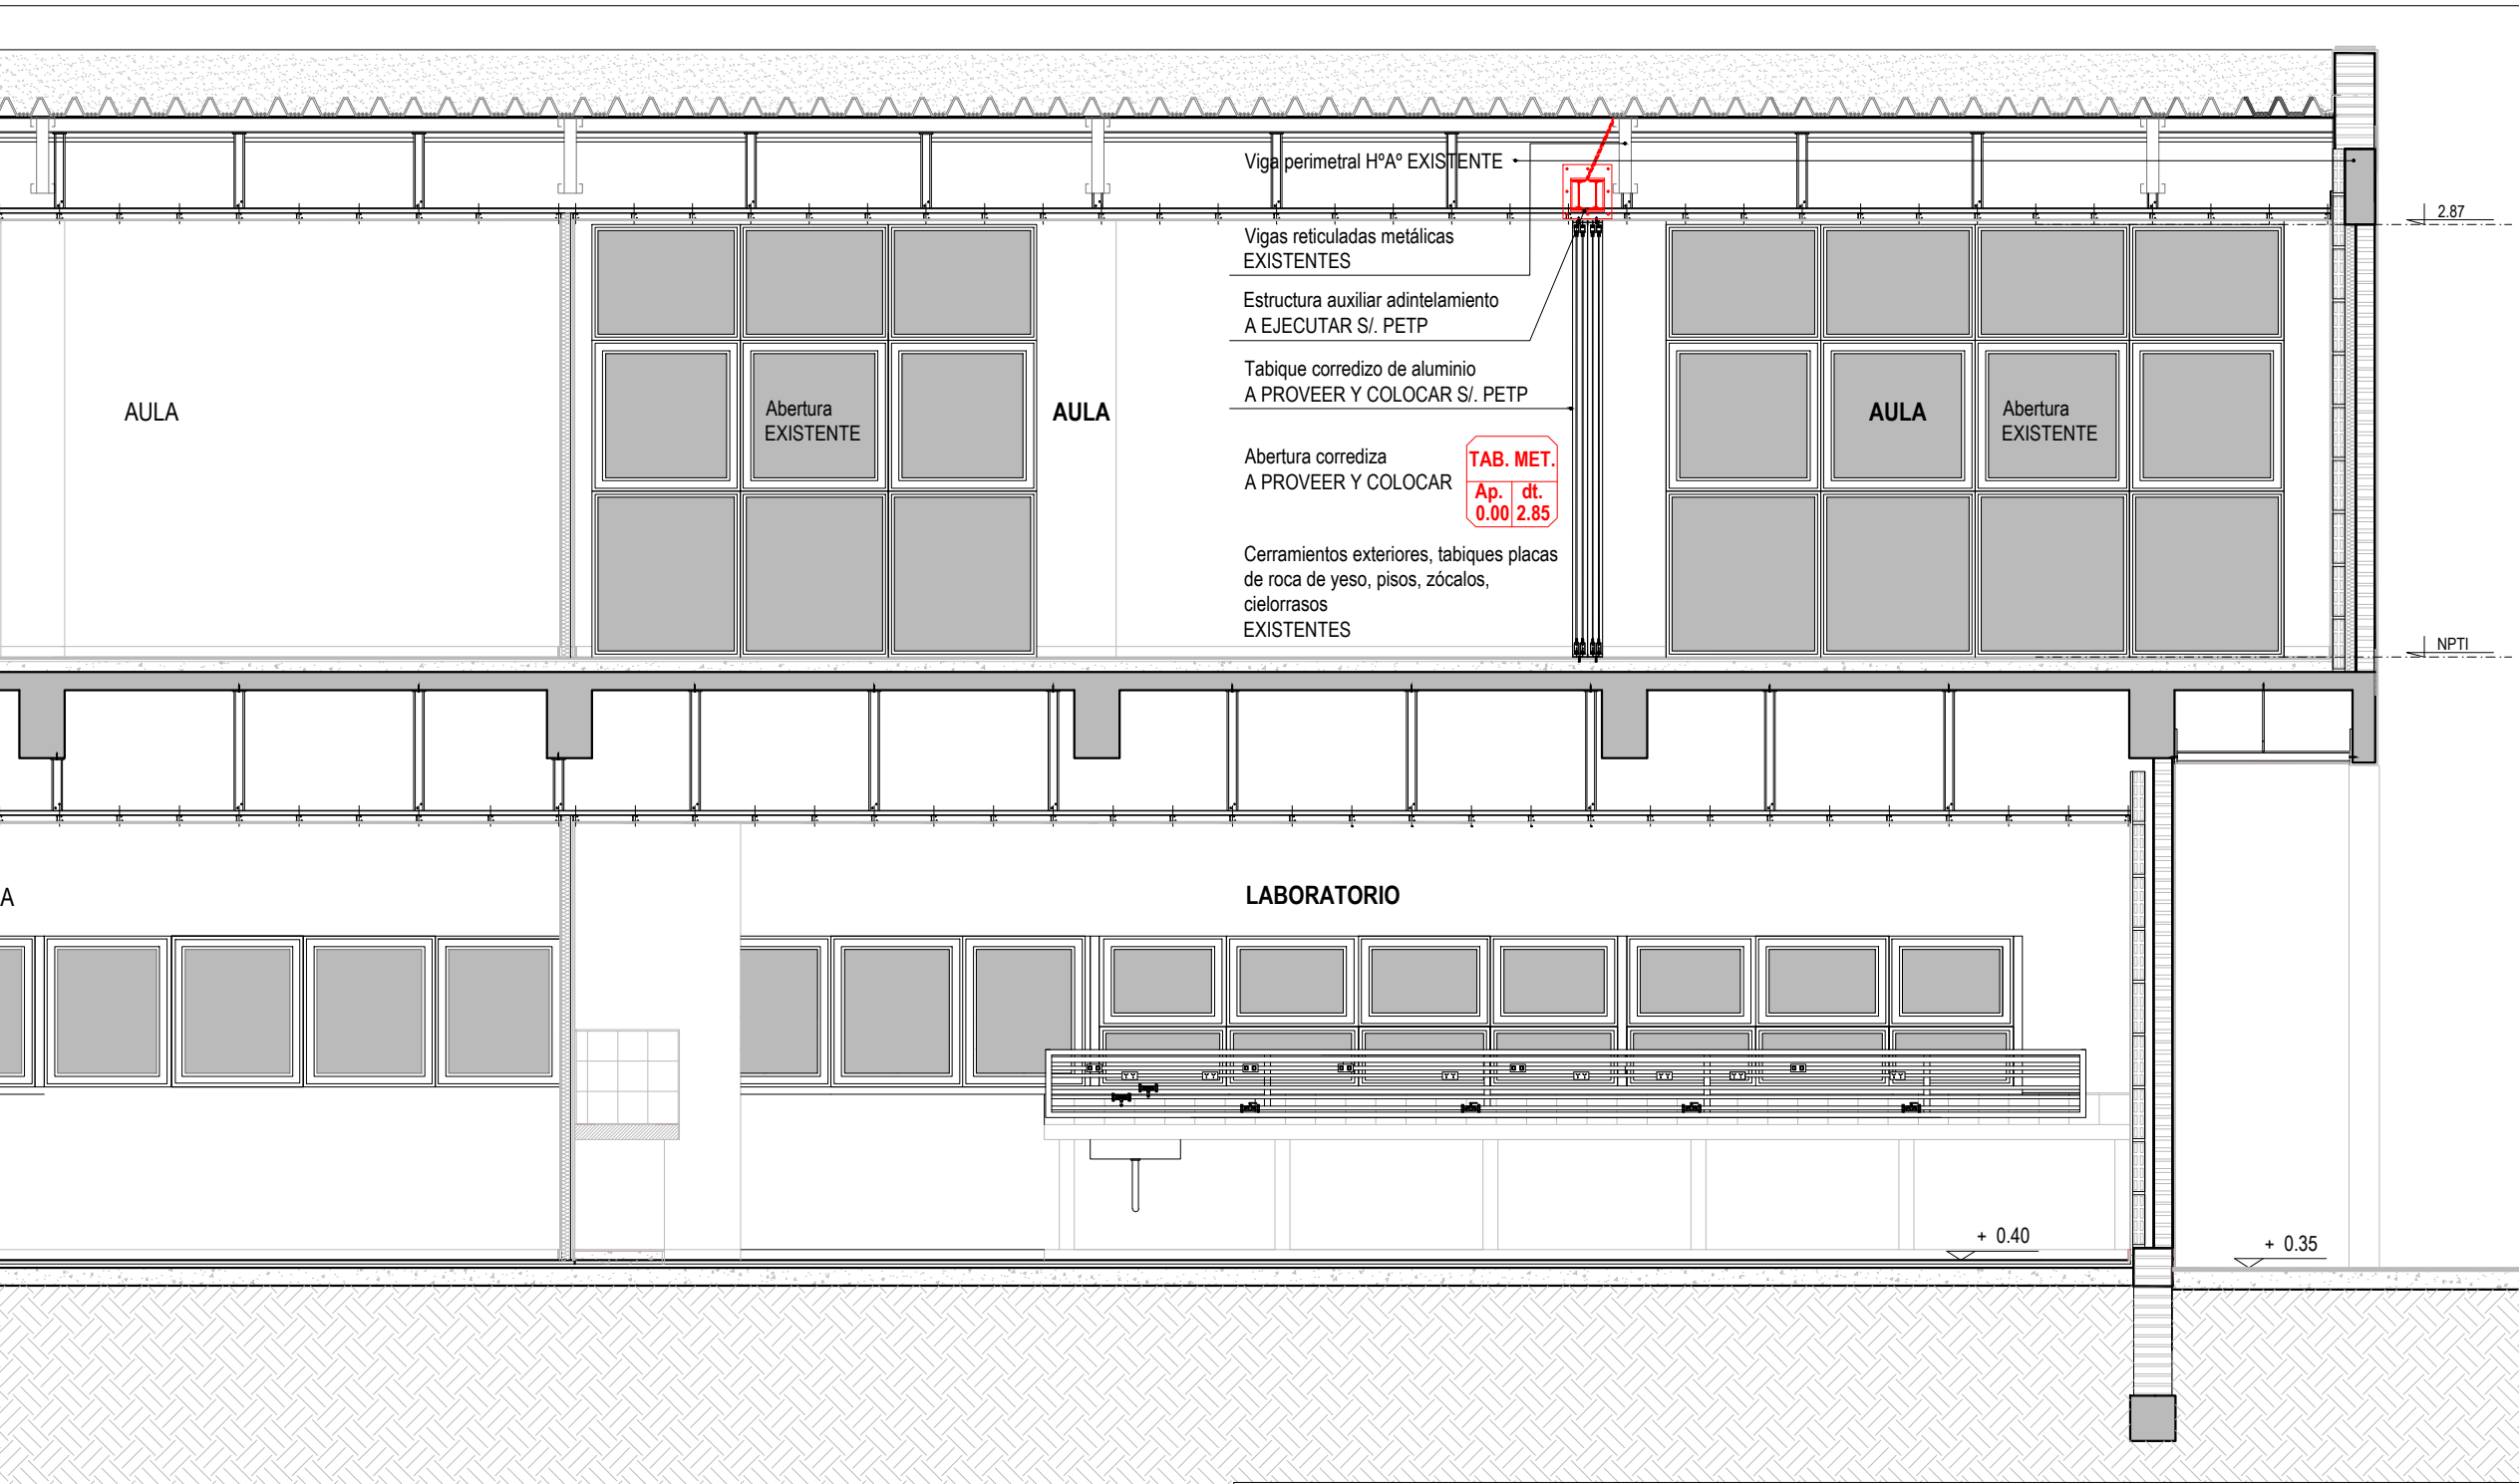

CORTE 1 - 1 (ESCALA 1:50)

NOTA: TODAS LAS MEDIDAS SE VERIFICARAN EN OBRA

UNIVERSIDAD NACIONAL DEL LITORAL
DIRECCION DE CONSTRUCCIONES UNIVERSITARIAS
OBRA: TABIQUE DIVISORIO CORREDIZO AULA 5

PLANO: PLANTA ALTA

INSTITUTO: CENTRO UNIVERSITARIO RECONQUISTA - AVELLANEDA

RESPONSABLE PROYECTO: DIRECCION DE CONSTRUCCIONES

ARCHIVO

REEMP. PLANO

FECHA:

ESCALA:

PLANO N°:

EXPEDIENTE N°:

ARQ-01

CURA-1242013-25

El proyecto cumple con la Ley N° 22.431; Decreto 914/97 y Art. 1° de la Ley 25.573.