



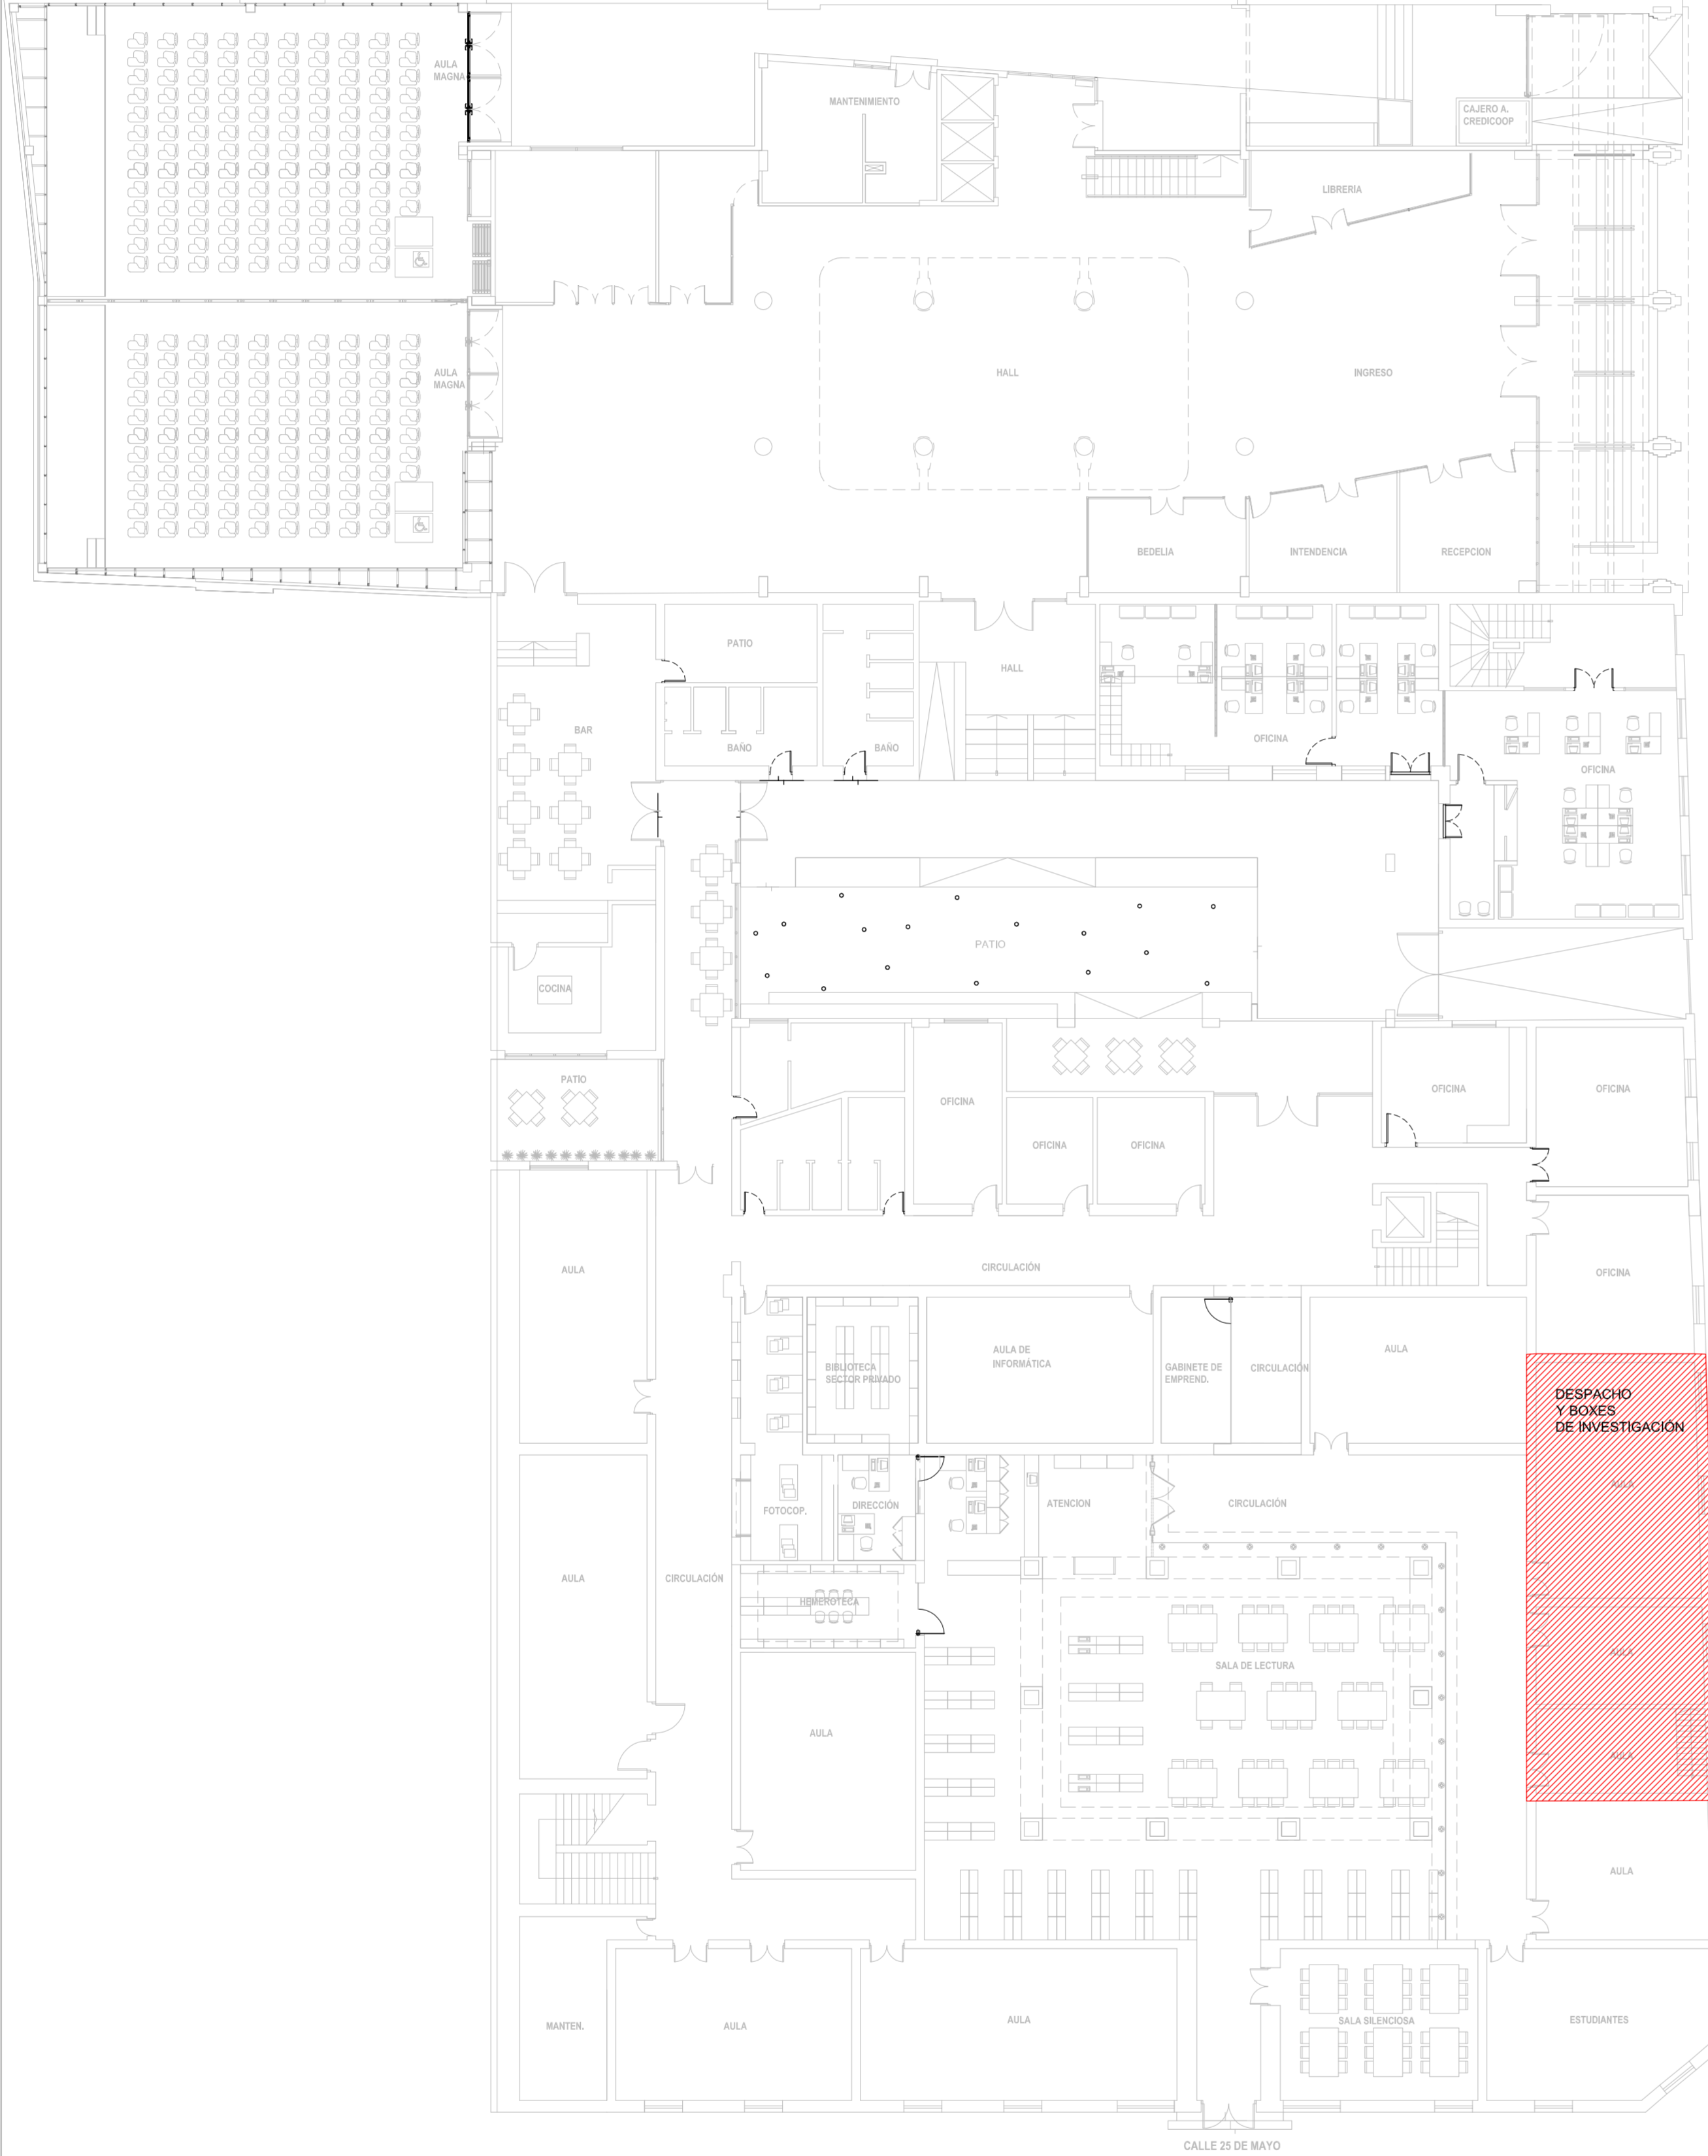

PLANTA BAJA - FACULTAD DE CIENCIAS ECONÓMICAS - UNIVERSIDAD NACIONAL DEL LITORAL

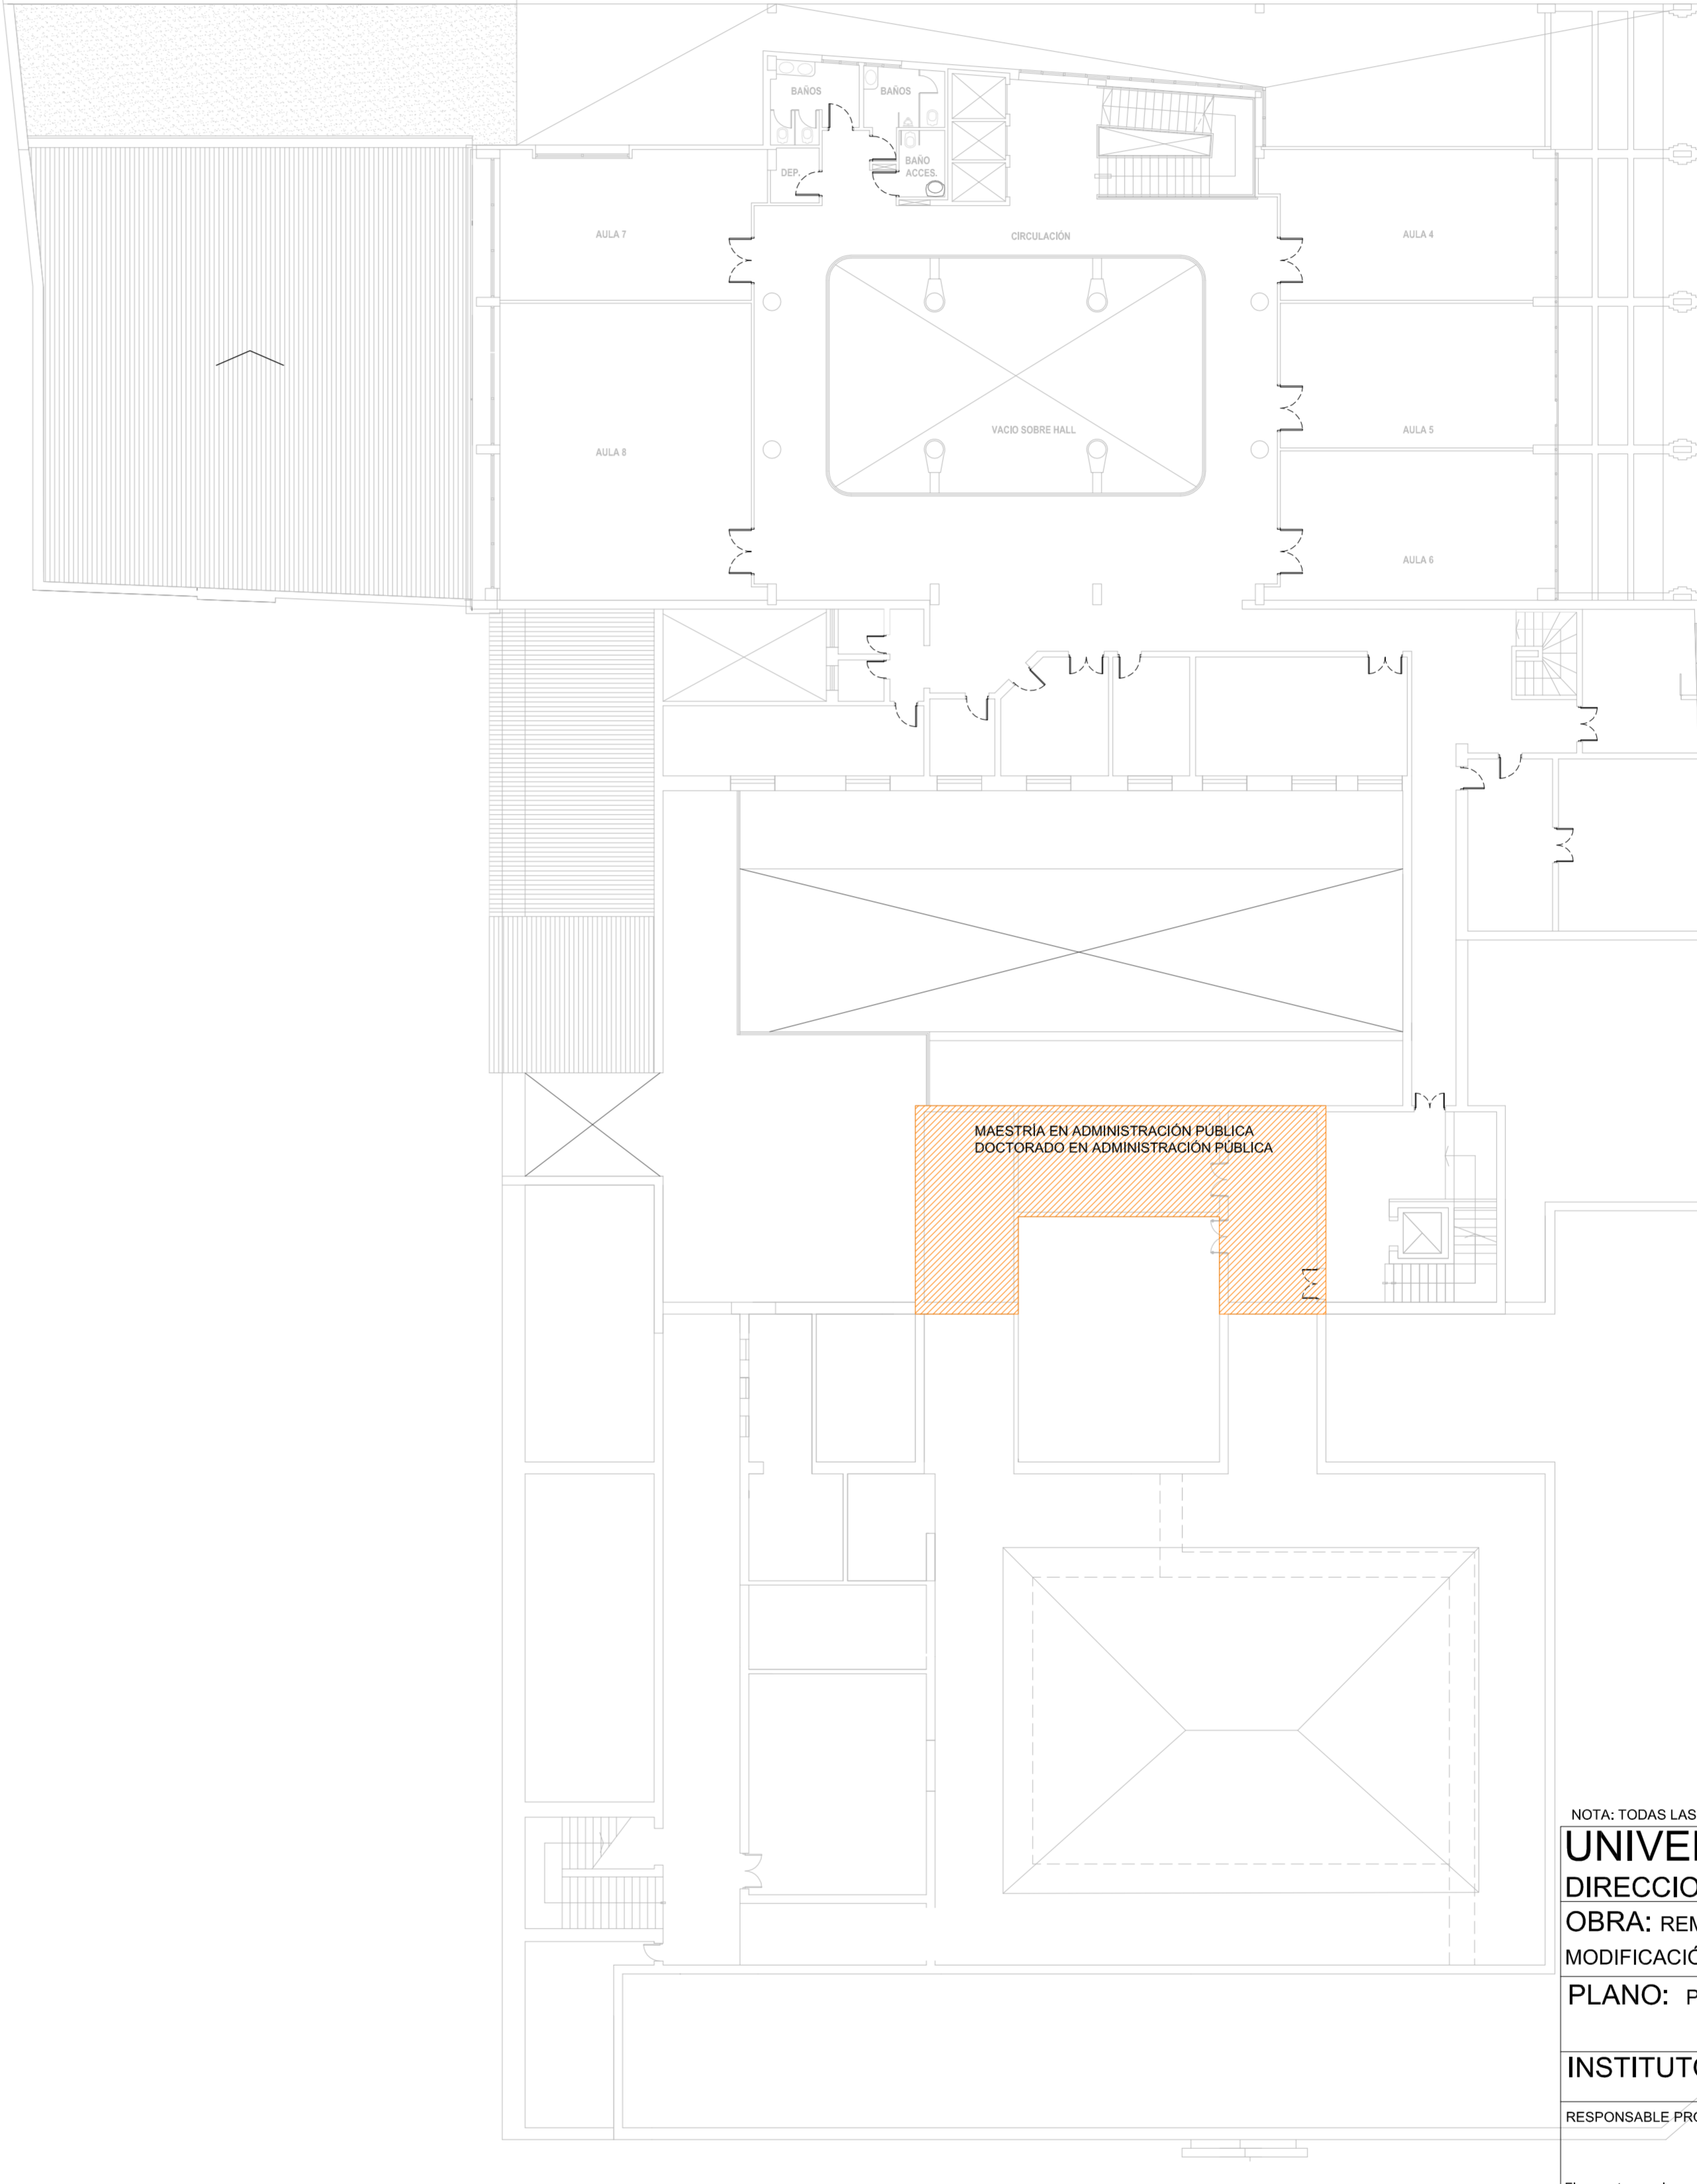

PLANTA 1º PISO - FACULTAD DE CIENCIAS ECONÓMICAS - UNIVERSIDAD NACIONAL DEL LITORAL






REFERENCIAS:	
	SECTOR 1 - DESPACHO Y BOXES DE INVESTIGACION
	SECTOR 2 - MAESTRIA EN ADMINISTRACION PUBLICA DOCTORADO EN ADMINISTRACION PUBLICA

NOTA: TODAS LAS MEDIDAS SE VERIFICARAN EN OBRA  
**UNIVERSIDAD NACIONAL DEL LITORAL**  
 DIRECCION DE CONSTRUCCIONES UNIVERSITARIAS  
 OBRA: REMODELACION BOXES DE INVESTIGACION P.B. Y  
 MODIFICACION EN MAESTRIA Y DOCTORADO P.A  
**PLANO: PLANO DE UBICACION DE SECTORES A INTERVENIR**



INSTITUTO: FACULTAD DE CIENCIAS ECONOMICAS		EXPEDIENTE: REC-0987929-19
RESPONSABLE PROYECTO: DIRECCION DE CONSTRUCCIONES	FECHA: AGOSTO 2019	ESCALA: 1:50
reemplaza plano:	PLANO N°: A-01	ARCHIVO N°:

El proyecto cumple con la Ley N° 22.431, Decreto 914/97 y Art. 1° de la Ley 25.572.

**SECTOR 1 A INTERVENIR**  
**BOXES DE INVESTIGACIÓN - FACULTAD DE CIENCIAS ECONÓMICAS**

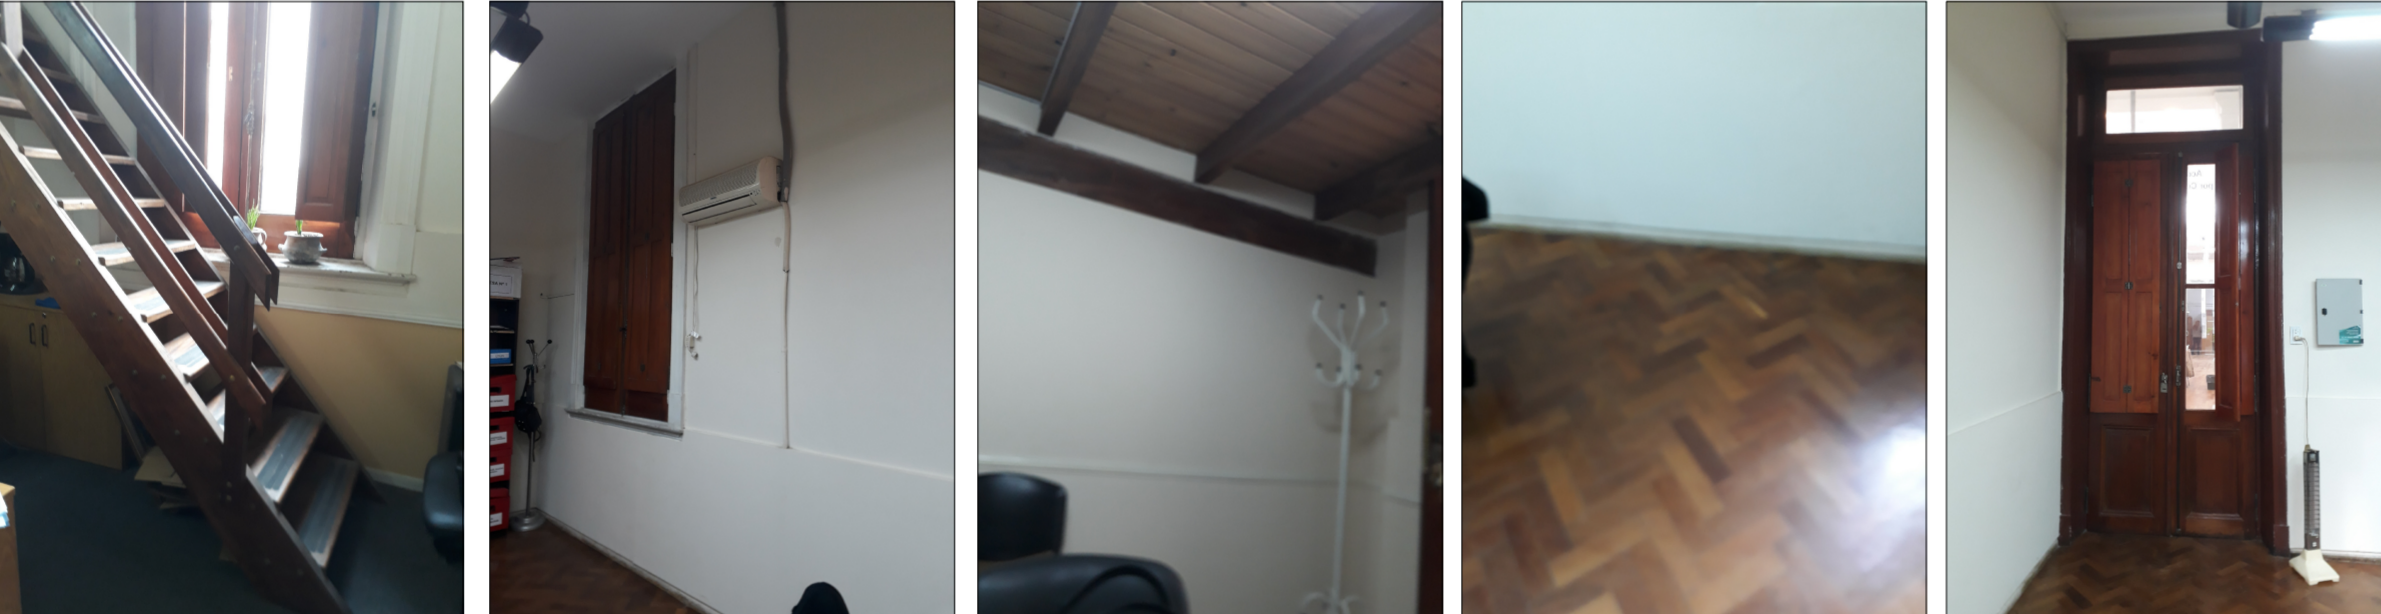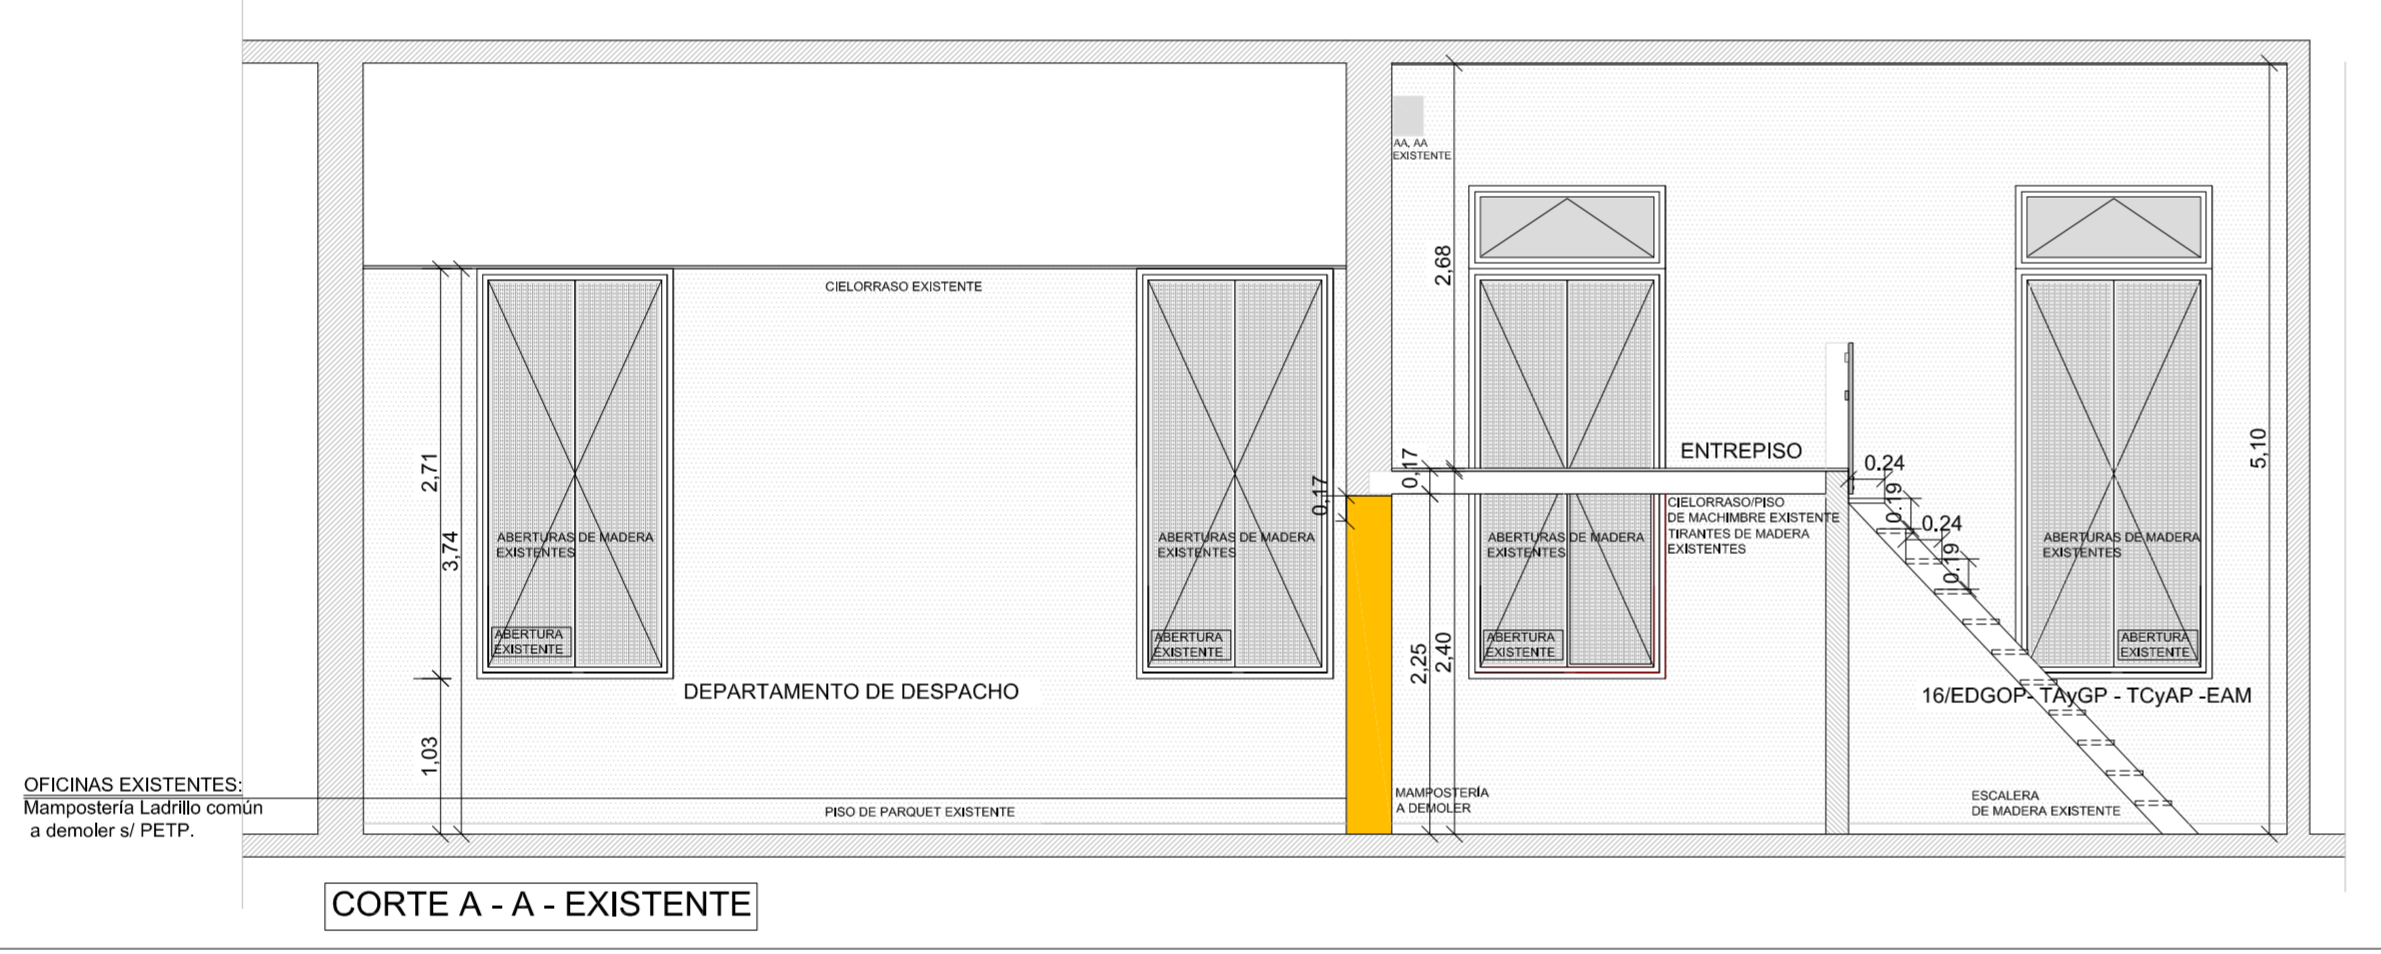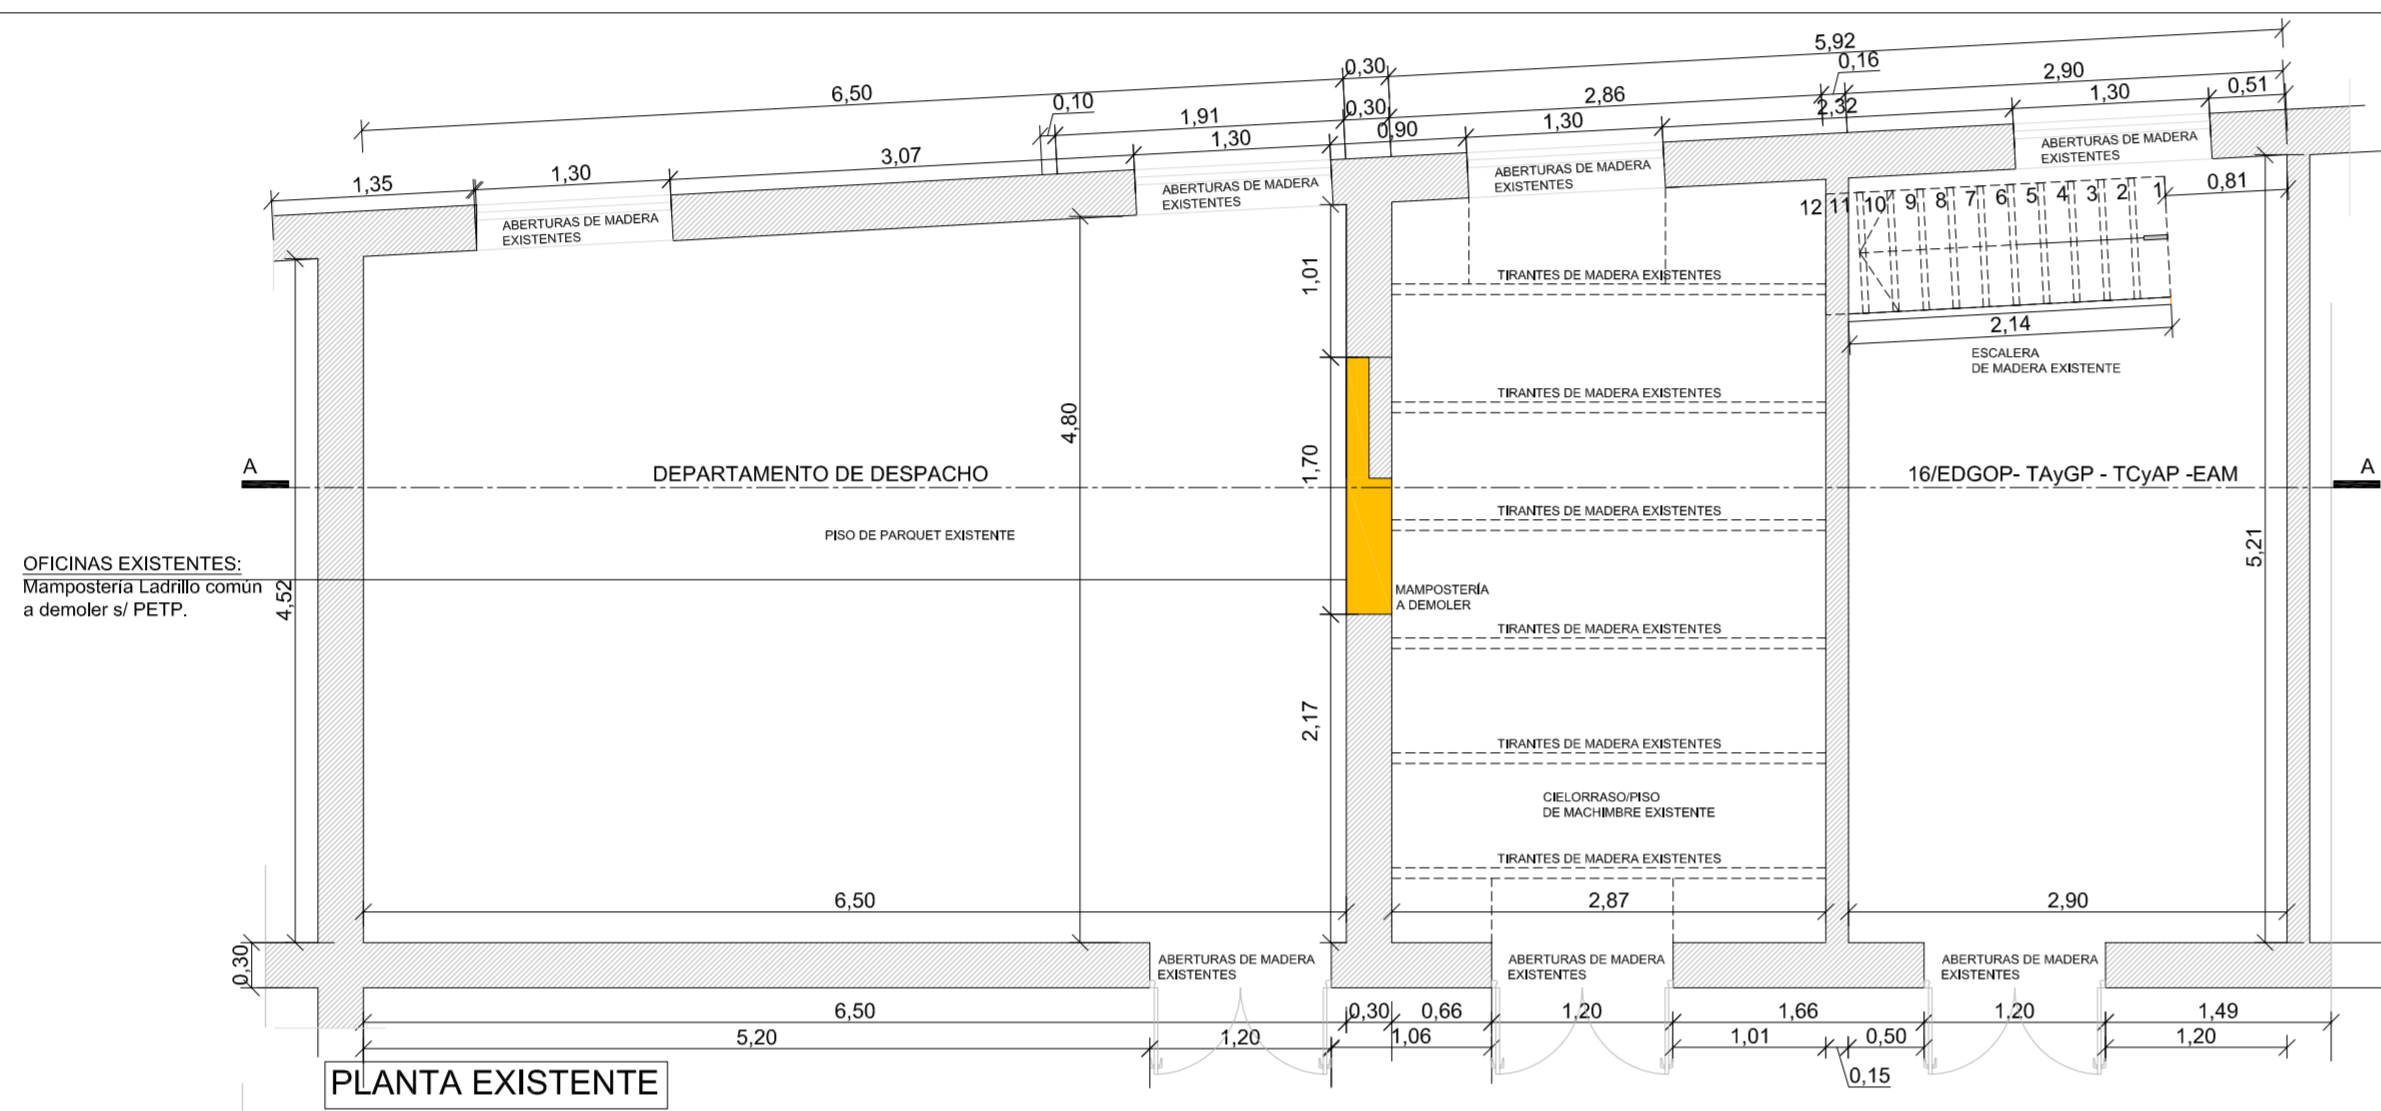

FOTOS SITUACIÓN EXISTENTE - OFICINAS

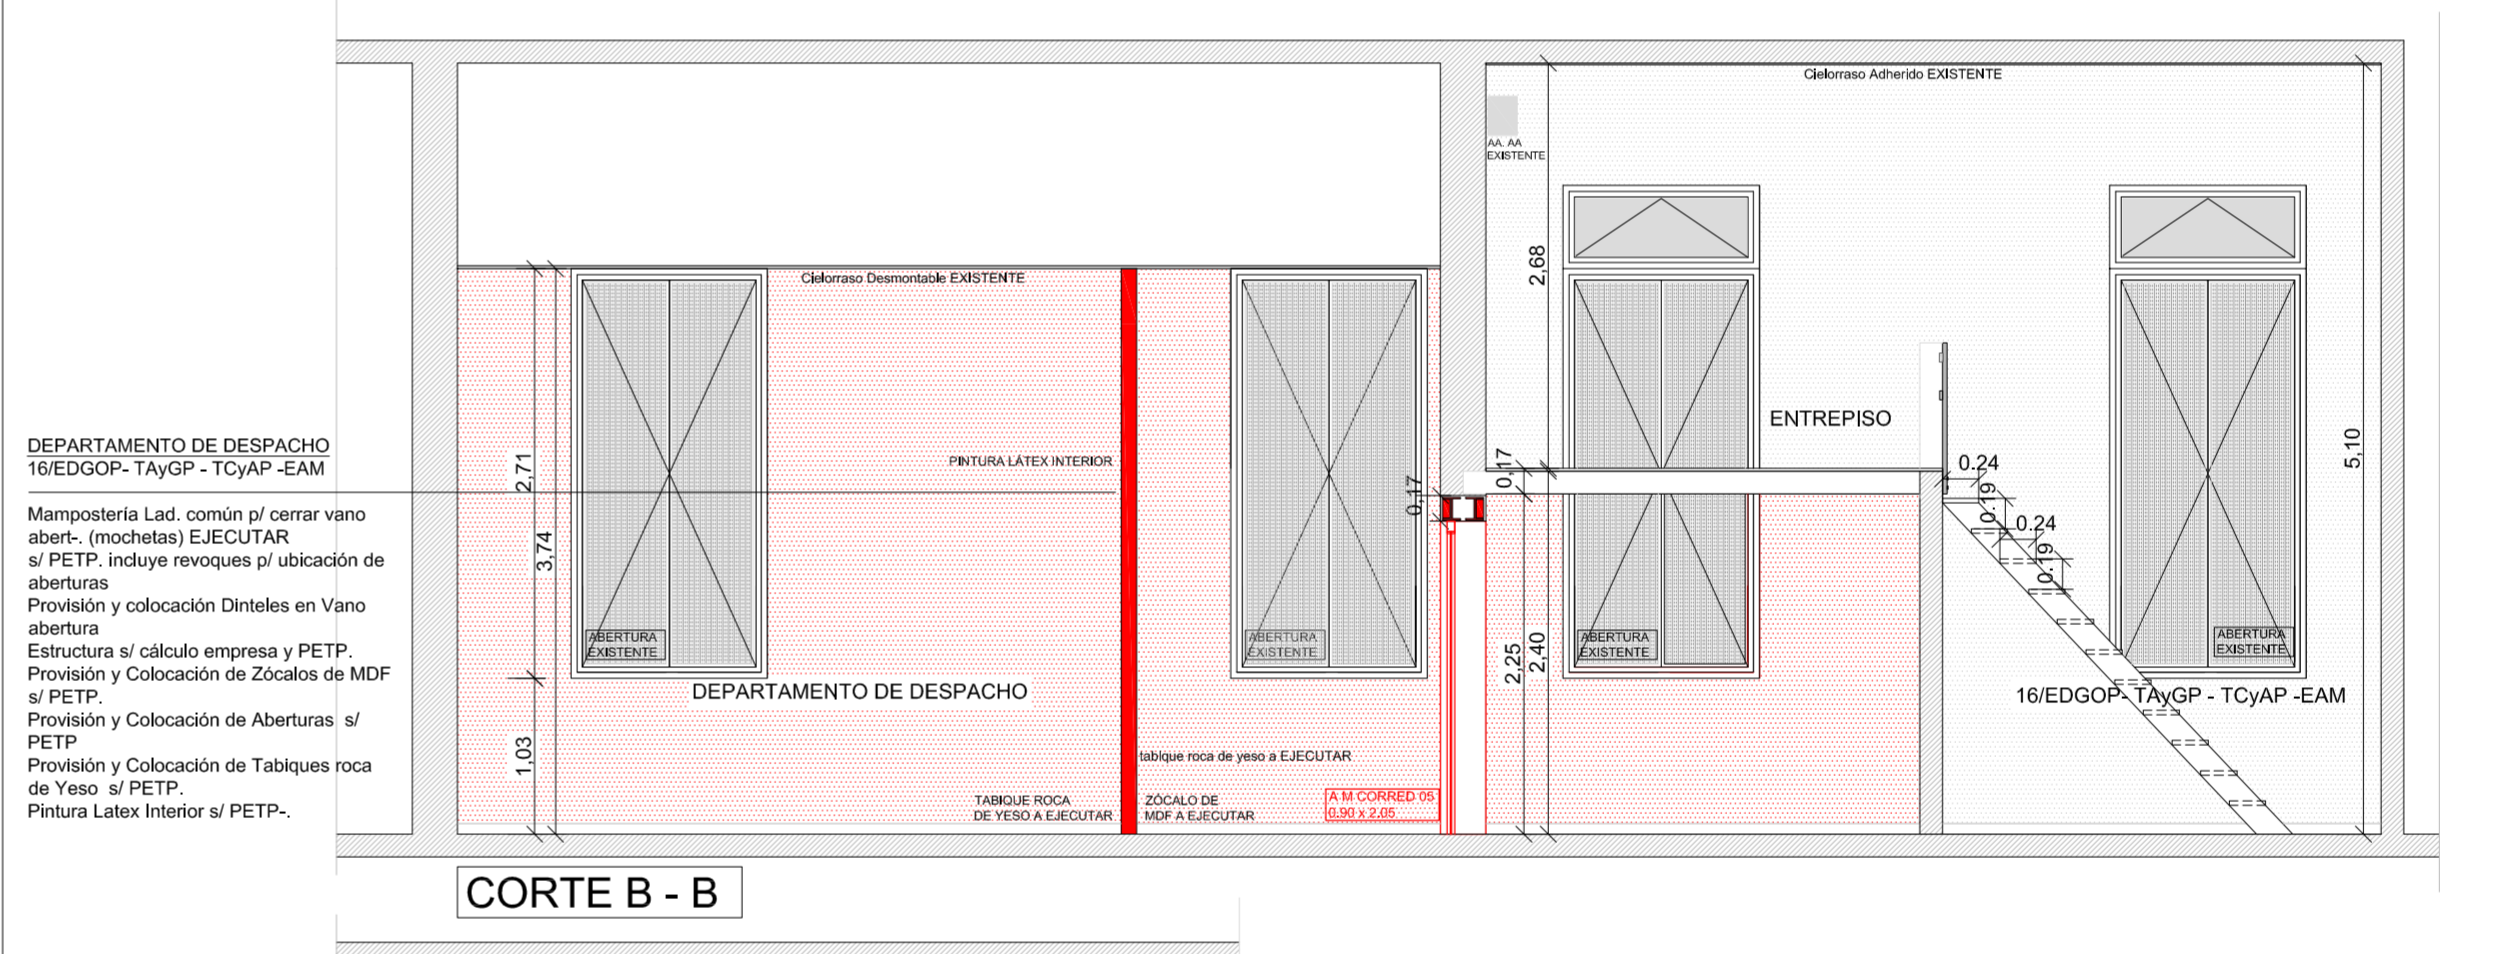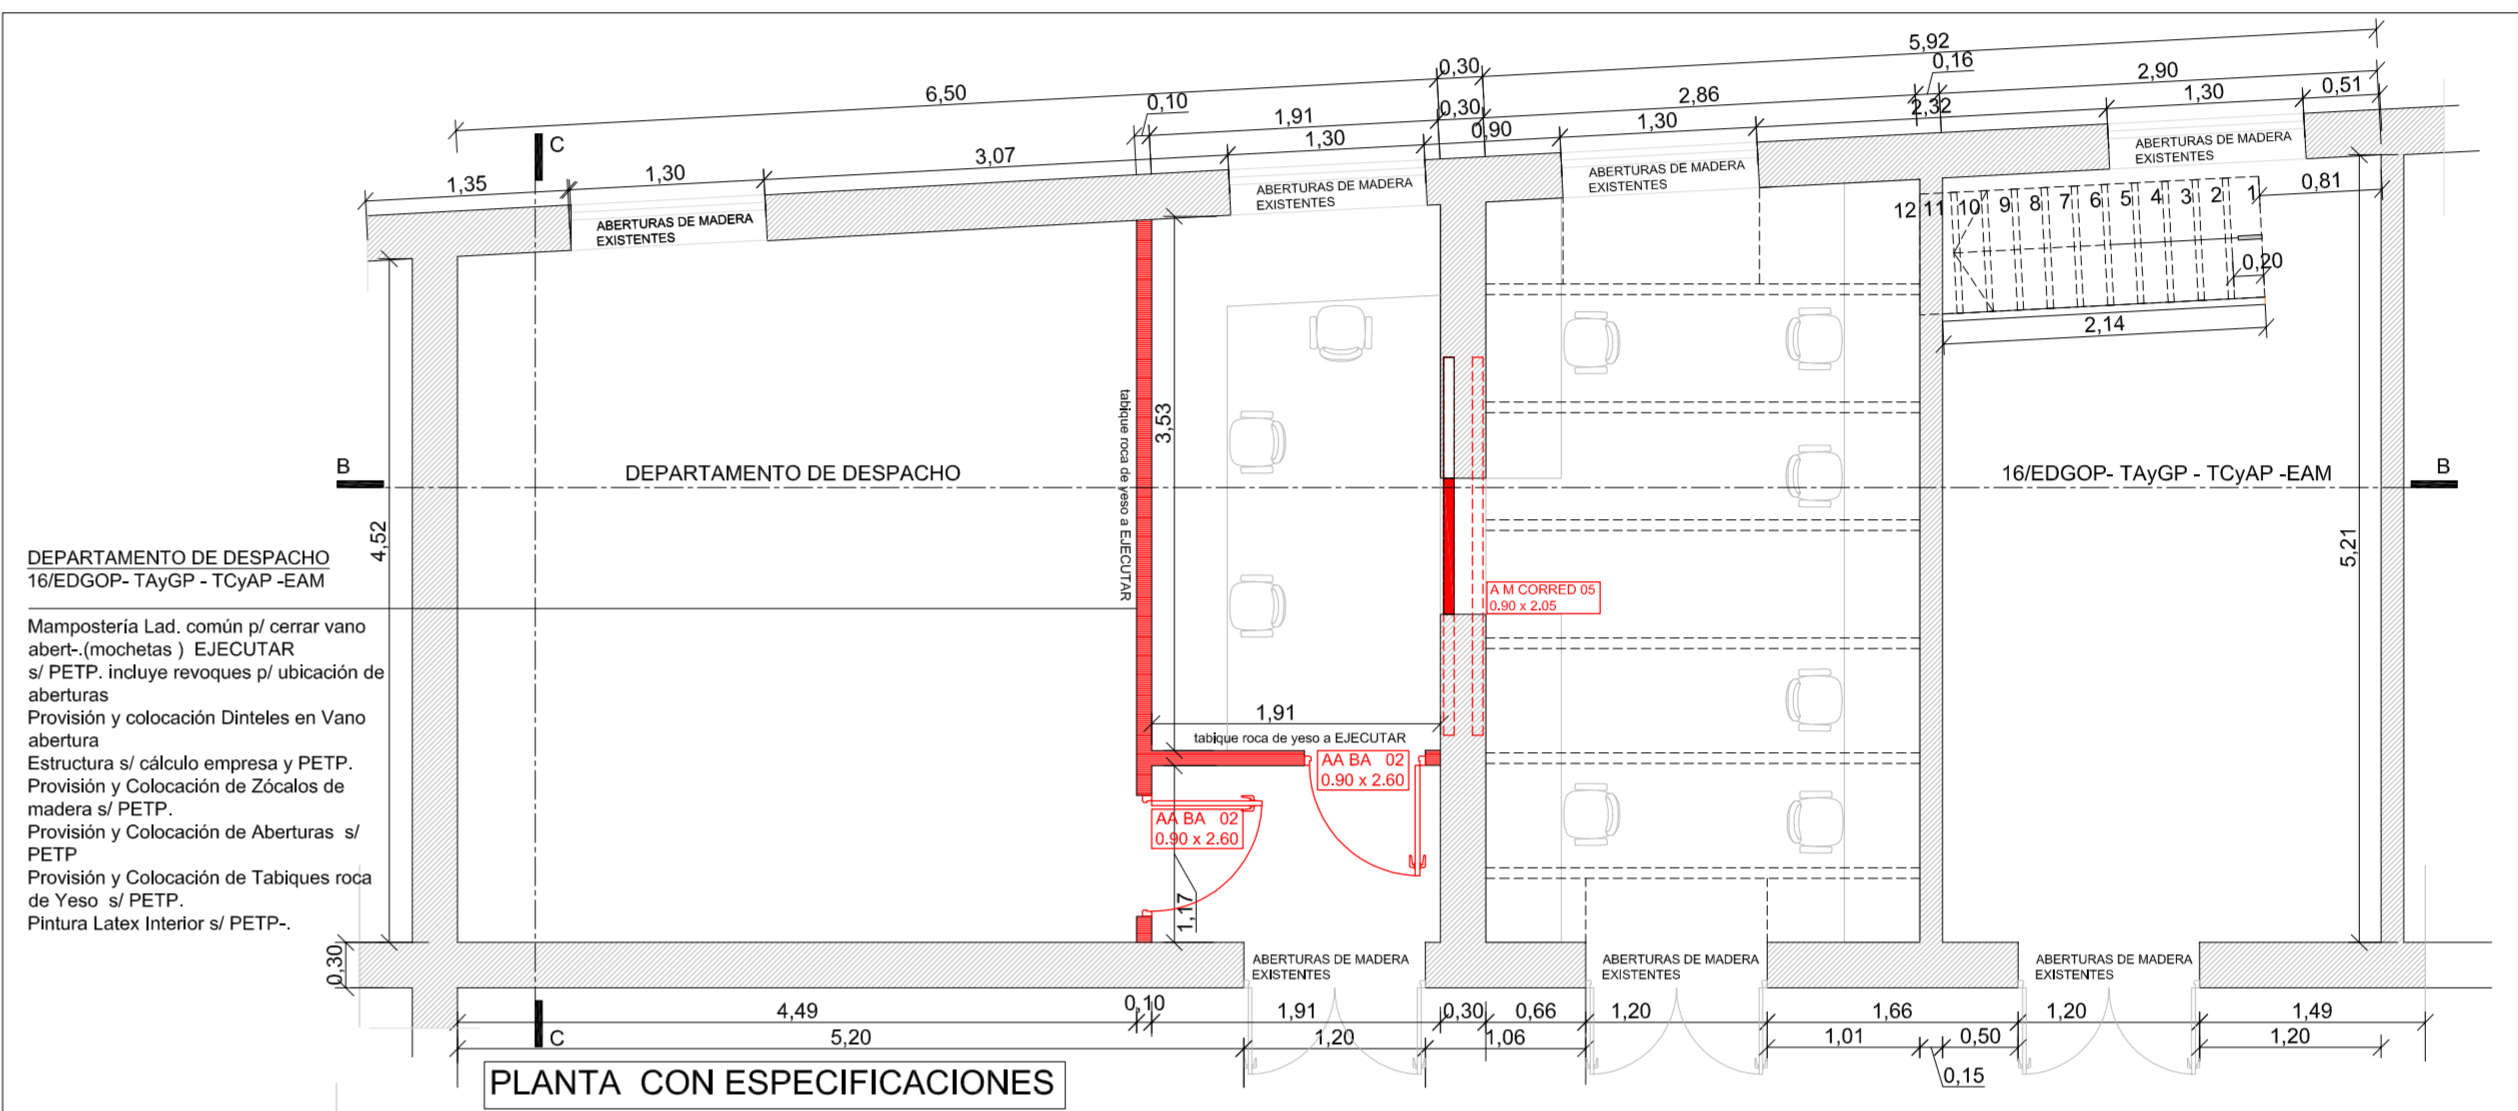

NOTA: TODAS LAS MEDIDAS SE VERIFICARAN EN OBRA

**UNIVERSIDAD NACIONAL DEL LITORAL**  
**DIRECCION DE CONSTRUCCIONES UNIVERSITARIAS**  
**OBRA: REMODELACION BOXES DE INVESTIGACION P.B. Y MODIFICACION EN MAESTRIA Y DOCTORADO P.A**

**PLANO: PLANTA Y CORTES EXISTENTES**      **SECTOR 1**  
**PLANTA Y CORTES CON ESPECIFICACIONES**

**INSTITUTO: FACULTAD DE CIENCIAS ECONOMICAS**

RESPONSABLE PROYECTO: DIRECCION DE CONSTRUCCIONES	ARCHIVO:	EXPEDIENTE: REC-0987928-19	ESCALA: 1:50
		FECHA: AGOSTO 2019	
		reemplaza planos: PLANO N°: A-02	ARCHIVO N°:

El proyecto cumple con la Ley N° 22.431, Decreto 914/97 y Art. 1° de la Ley 25.573.