



NOTA: TODAS LAS MEDIDAS SE VERIFICARAN EN OBRA

UNIVERSIDAD NACIONAL DEL LITORAL
 DIRECCION DE CONSTRUCCIONES UNIVERSITARIAS

OBRA: REFUNCIONALIZACION LABORATORIO DE FISICO -QUIMICA


PLANO: PLANTA DE UBICACIÓN - PLANTA BAJA

INSTITUTO: FACULTAD DE INGENIERIA QUIMICA

RESPONSABLE PROYECTO: DIRECCION DE CONSTRUCCIONES UNIVERSITARIAS

ARCHIVO	REEMP. PLANO
FECHA: NOVIEMBRE 2019	ESC. GRAFICA
PLANO N°: U 01	EXPEDIENTE N°: FIQ-1010398-19

El proyecto cumple con la Ley N° 22.431; Decreto 914/97 y Art. 1° de la Ley 25.573.

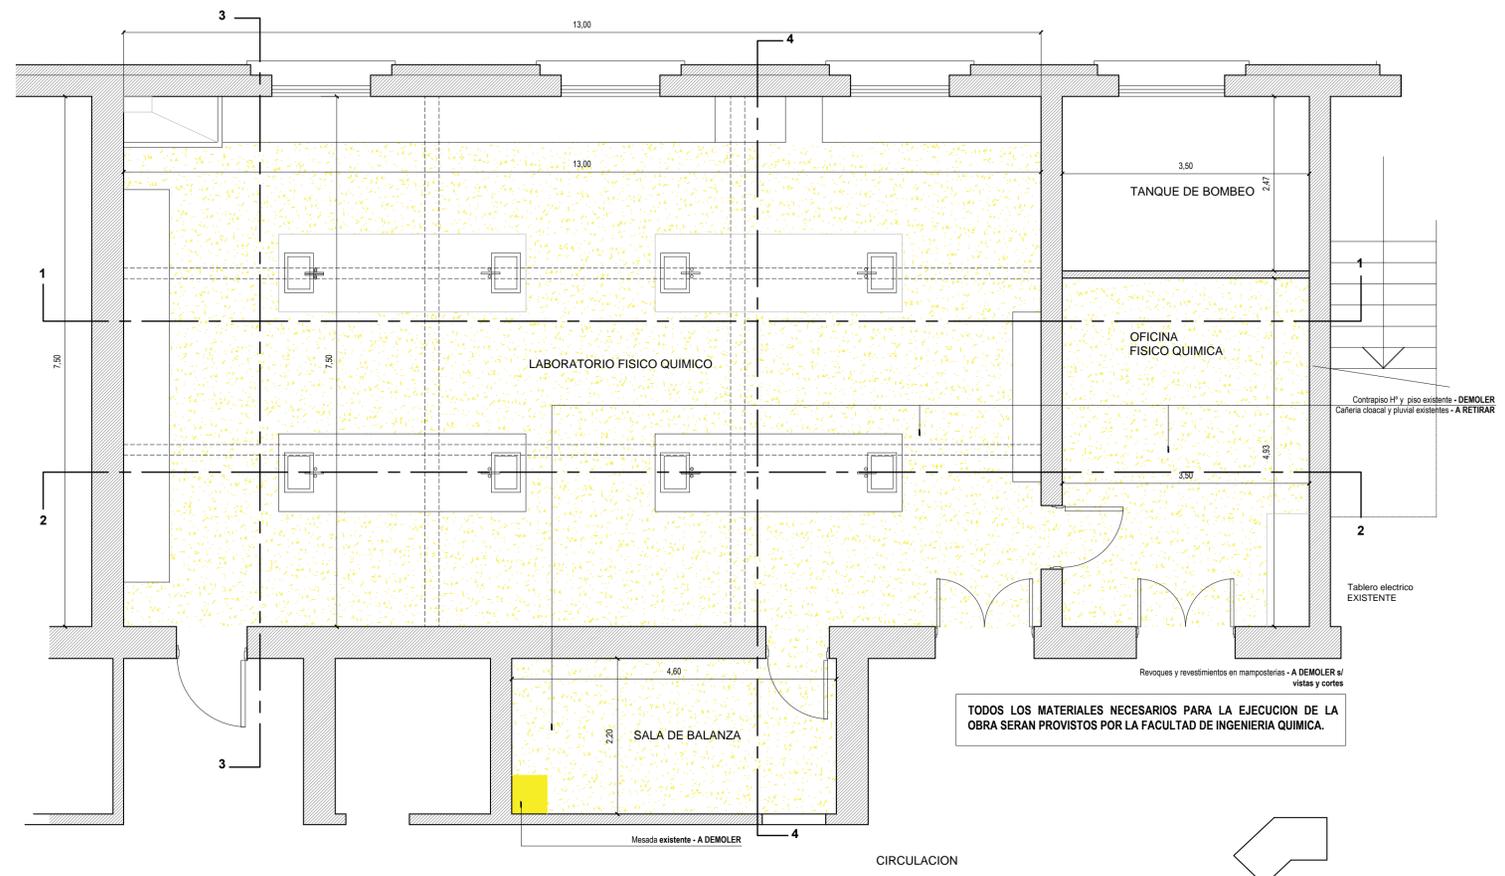

NOTA: TODAS LAS MEDIDAS SE VERIFICARAN EN OBRA


UNIVERSIDAD NACIONAL DEL LITORAL
DIRECCION DE CONSTRUCCIONES UNIVERSITARIAS
OBRA: REFUNCIONALIZACION LABORATORIO DE FISICO-QUIMICA

PLANO: PLANTA EXISTENTE A DEMOLER


INSTITUTO: FACULTAD DE INGENIERIA QUIMICA

RESPONSABLE PROYECTO: DIRECCION DE CONSTRUCCIONES UNIVERSITARIAS	ARCHIVO	REEMP. PLANO
	FECHA: NOVIEMBRE 2019	ESCALA: 1:50
	PLANO N°: ARQ.01	EXPEDIENTE N°: FIQ-1010398-19


El proyecto cumple con la Ley Nº 22.431; Decreto 914/97 y Art. 1º de la Ley 25.573.

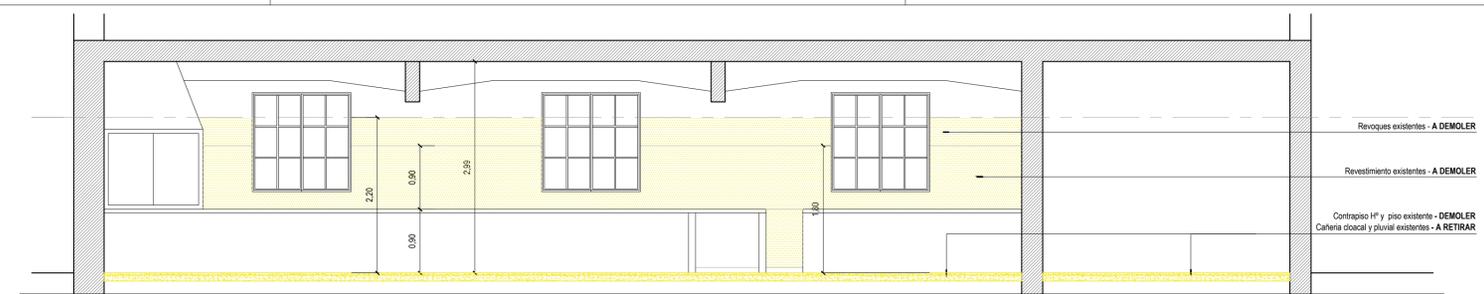


CORTE 1-1

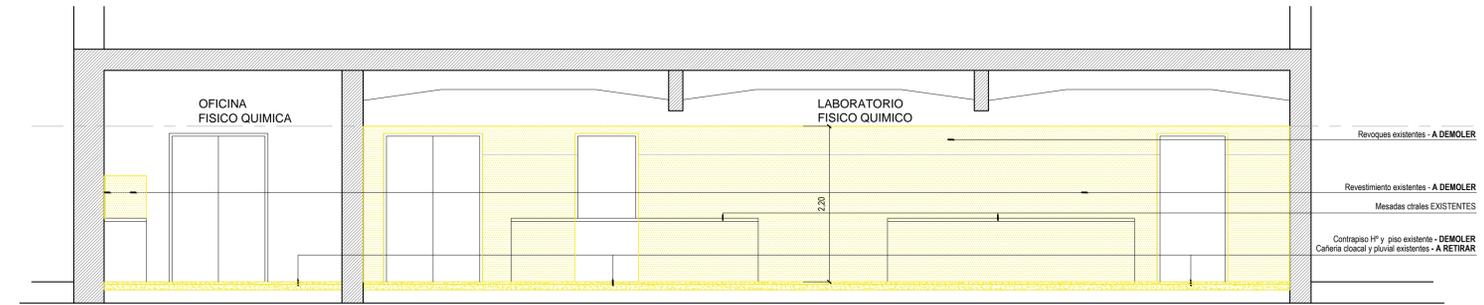

CORTE 2-2

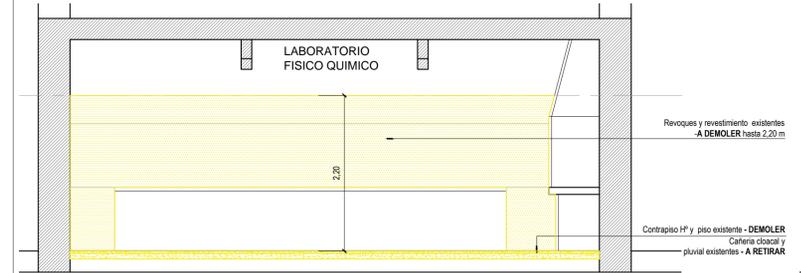

CORTE 3-3

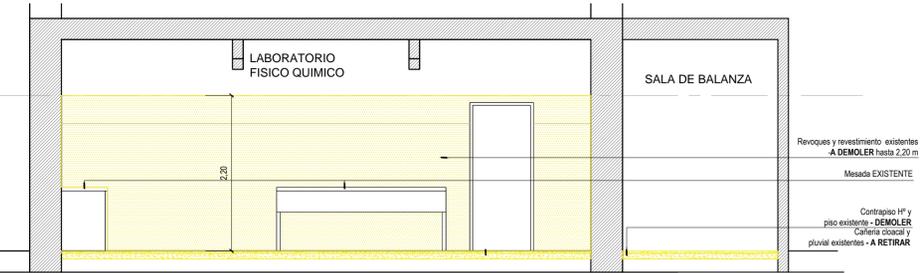

CORTE 4-4



NOTA: TODAS LAS MEDIDAS SE VERIFICARAN EN OBRA


UNIVERSIDAD NACIONAL DEL LITORAL
DIRECCION DE CONSTRUCCIONES UNIVERSITARIAS
OBRA: REFUNCIONALIZACION LABORATORIO DE FISICO-QUIMICA

PLANO: PLANOS DE UBICACION A DEMOLER

INSTITUTO: FACULTAD DE INGENIERIA QUIMICA Y SOCIALES

RESPONSABLE PROYECTO: DIRECCION DE CONSTRUCCIONES UNIVERSITARIAS	ARCHIVO	REEMP. PLANO
	FECHA: NOVIEMBRE 2019	ESCALA: 1:100
	PLANO N°: ARQ.02	EXPEDIENTE N°: FIQ-1010398-19

El proyecto cumple con la Ley Nº 22.431; Decreto 914/97 y Art. 1º de la Ley 25.573.

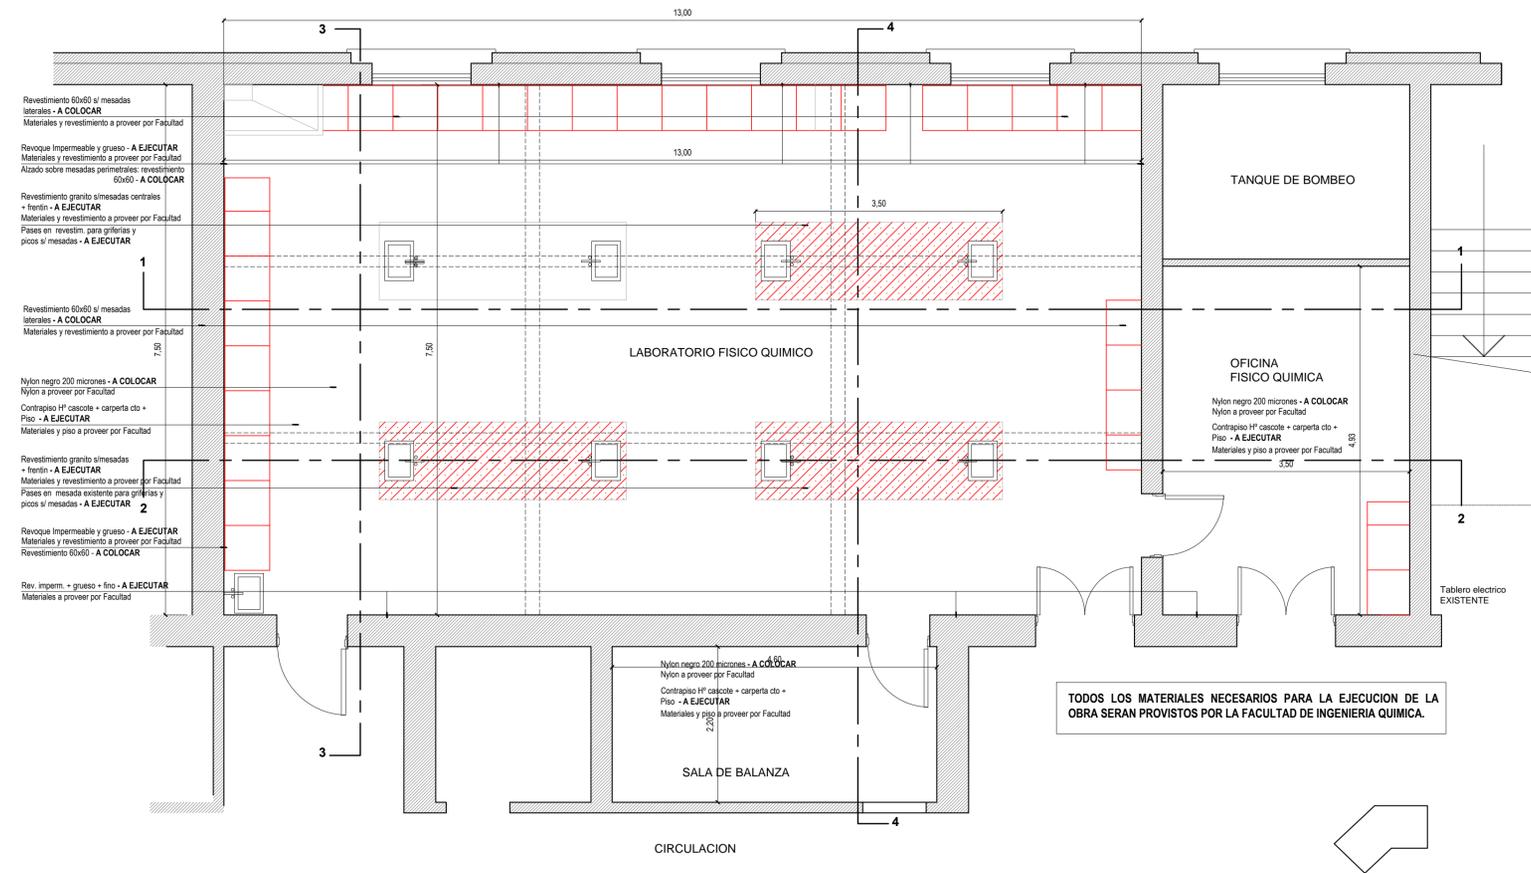

NOTA: TODAS LAS MEDIDAS SE VERIFICARAN EN OBRA


UNIVERSIDAD NACIONAL DEL LITORAL
 DIRECCION DE CONSTRUCCIONES UNIVERSITARIAS
 OBRA: REFUNCIONALIZACION LABORATORIO DE FISICO-QUIMICA

PLANO: PLANTA A EJECUTAR


INSTITUTO: FACULTAD DE INGENIERIA QUIMICA

RESPONSABLE PROYECTO: DIRECCION DE CONSTRUCCIONES UNIVERSITARIAS	ARCHIVO	REEMP. PLANO
	FECHA: NOVIEMBRE 2019	ESCALA: 1:50
	PLANO N°: ARQ.03	EXPEDIENTE N°: FIQ-1010398-19


El proyecto cumple con la Ley N° 22.431; Decreto 914/97 y Art. 1° de la Ley 25.573.

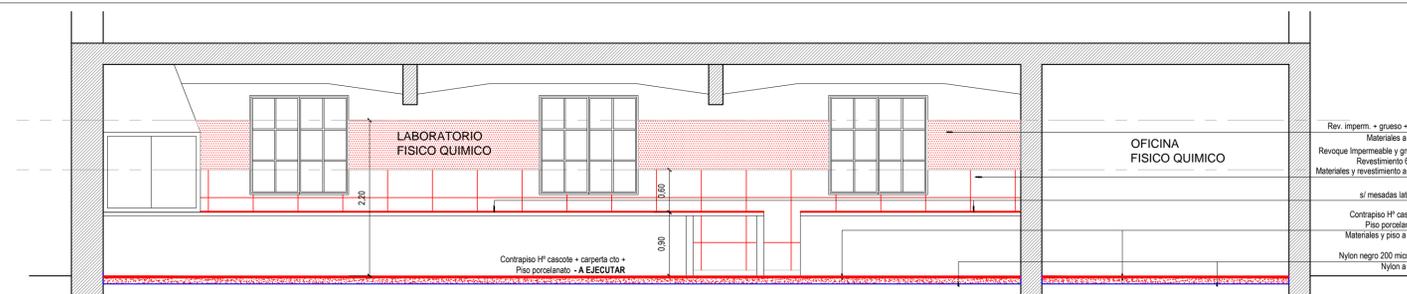


CORTE 1-1

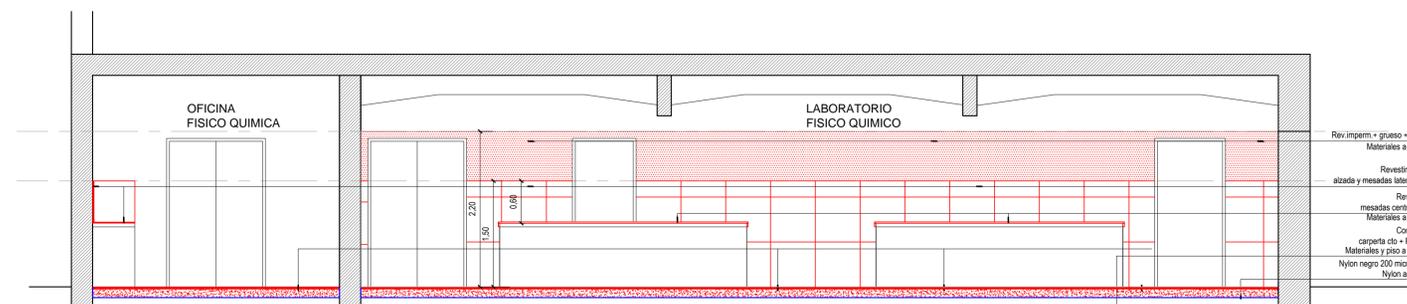

CORTE 2-2

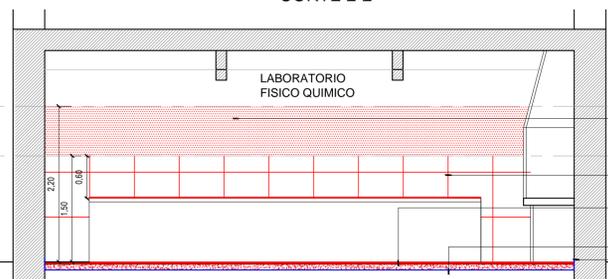

CORTE 3-3

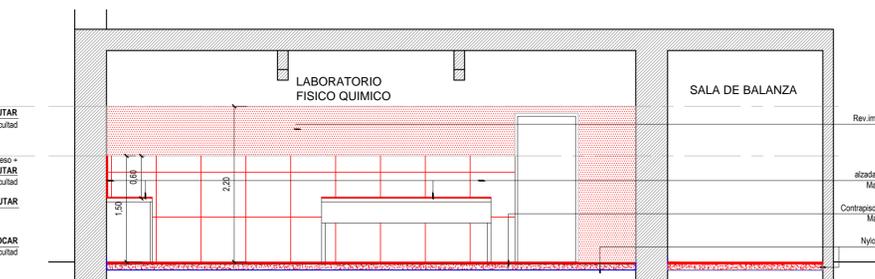

CORTE 4-4



NOTA: TODAS LAS MEDIDAS SE VERIFICARAN EN OBRA


UNIVERSIDAD NACIONAL DEL LITORAL
 DIRECCION DE CONSTRUCCIONES UNIVERSITARIAS
 OBRA: REFUNCIONALIZACION LABORATORIO DE FISICO-QUIMICA

PLANO: CORTES 1/1-2/2-3/3-4/4 A EJECUTAR

INSTITUTO: FACULTAD DE INGENIERIA QUIMICA

RESPONSABLE PROYECTO: DIRECCION DE CONSTRUCCIONES UNIVERSITARIAS	ARCHIVO	REEMP. PLANO
	FECHA: NOVIEMBRE 2019	ESCALA: 1:50
	PLANO N°: ARQ.04	EXPEDIENTE N°: FIQ-1010398-19

El proyecto cumple con la Ley N° 22.431; Decreto 914/97 y Art. 1° de la Ley 25.573.

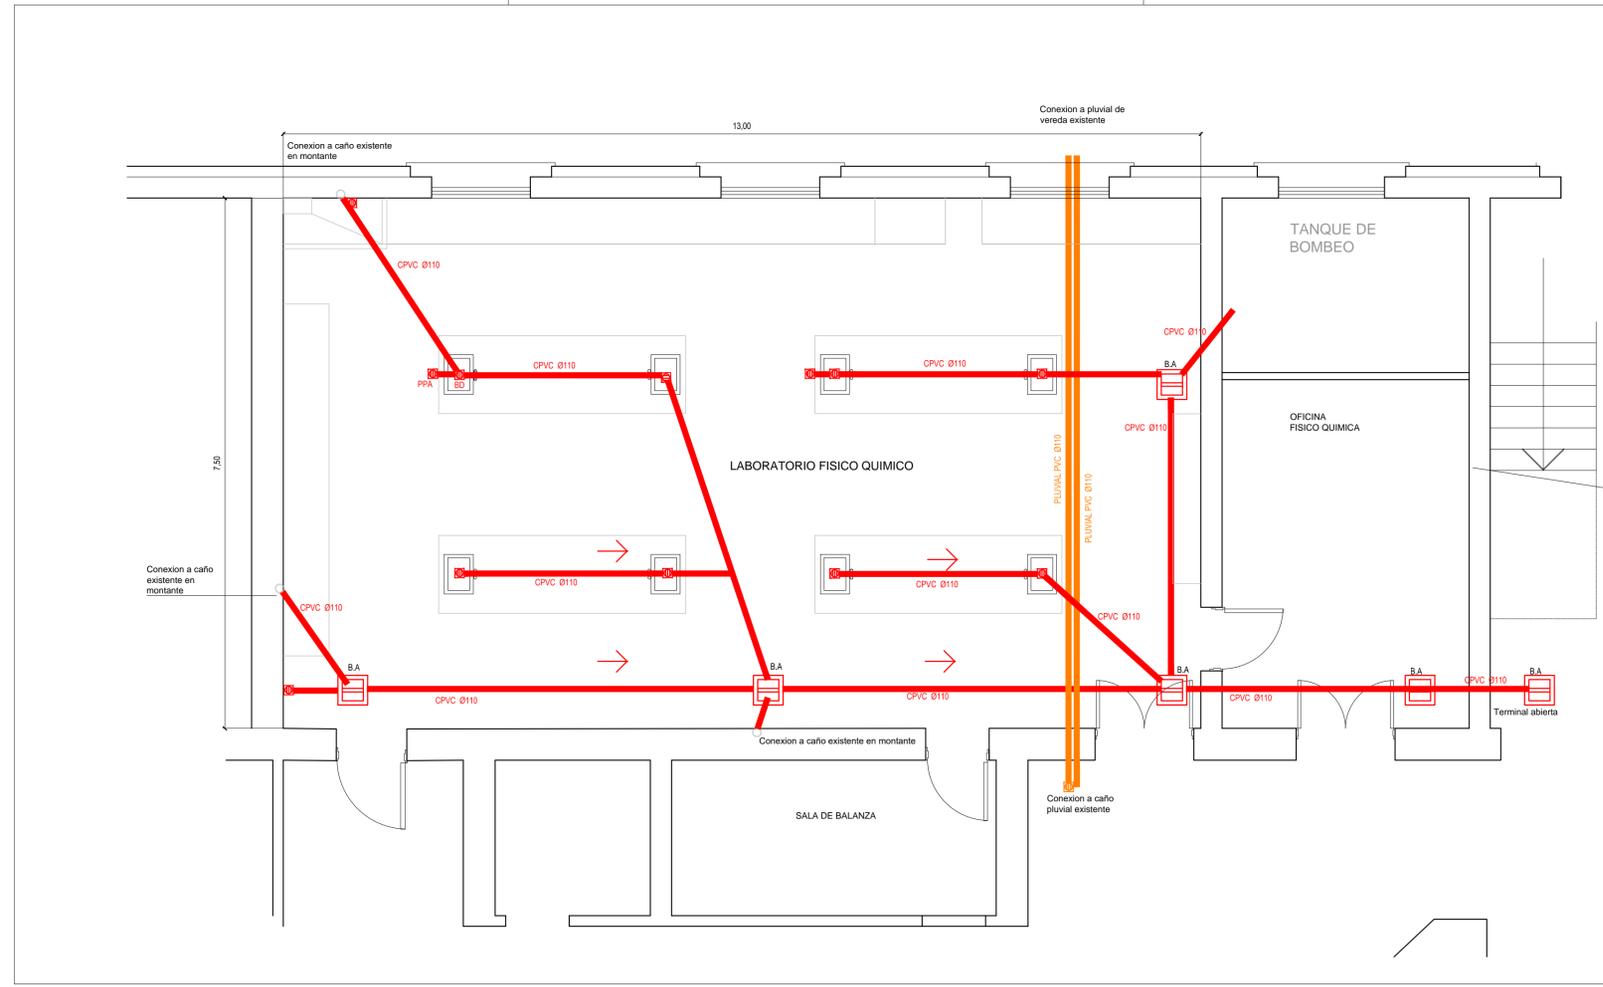

NOTA: TODAS LAS MEDIDAS SE VERIFICARAN EN OBRA

UNIVERSIDAD NACIONAL DEL LITORAL
 DIRECCION DE CONSTRUCCIONES UNIVERSITARIAS
 OBRA: REFUNCIONALIZACION LABORATORIO DE FISICO-QUIMICA

PLANO: ESQUEMA INSTALACION CLOACAL Y PLUVIAL

INSTITUTO: FACULTAD DE INGENIERIA QUIMICA

RESPONSABLE PROYECTO: DIRECCION DE CONSTRUCCIONES UNIVERSITARIAS	ARCHIVO	REEMP. PLANO
	FECHA: NOVIEMBRE 2019	ESCALA: 1:50
	PLANO N°: INST.01	EXPEDIENTE N°: FIG-1010398-19

El proyecto cumple con la Ley N° 22.431, Decreto 914/97 y Art. 1° de la Ley 25.573.