

PRIMER PISO
 PATIO OESTE FACULTAD DE BIOQUIMICA Y CIENCIAS BIOLOGICAS
 CIUDAD UNIVERSITARIA - SANTA FE

NOTA: TODAS LAS MEDIDAS SE VERIFICARAN EN OBRA

UNIVERSIDAD NACIONAL DEL LITORAL
 DIRECCION DE CONSTRUCCIONES UNIVERSITARIAS

OBRA: BOXES PARA PRACTICAS PRE - PROFESIONALES


PLANO: PLANO DE UBICACION GENERAL

INSTITUTO: FACULTAD DE BIOQUIMICA Y CIENCIAS BIOLOGICAS

RESPONSABLE PROYECTO: DIRECCION DE CONSTRUCCIONES UNIVERSITARIAS	ARCHIVO	REEMP. PLANO
	FECHA: JUNIO 2021	ESCALA: GRAFICA
	PLANO N°: UG_01	EXPEDIENTE N°: FBCB-1057789-21

El proyecto cumple con la Ley N° 22.431; Decreto 914/97 y Art. 1° de la Ley 25.573.

RUTA NACIONAL N°168

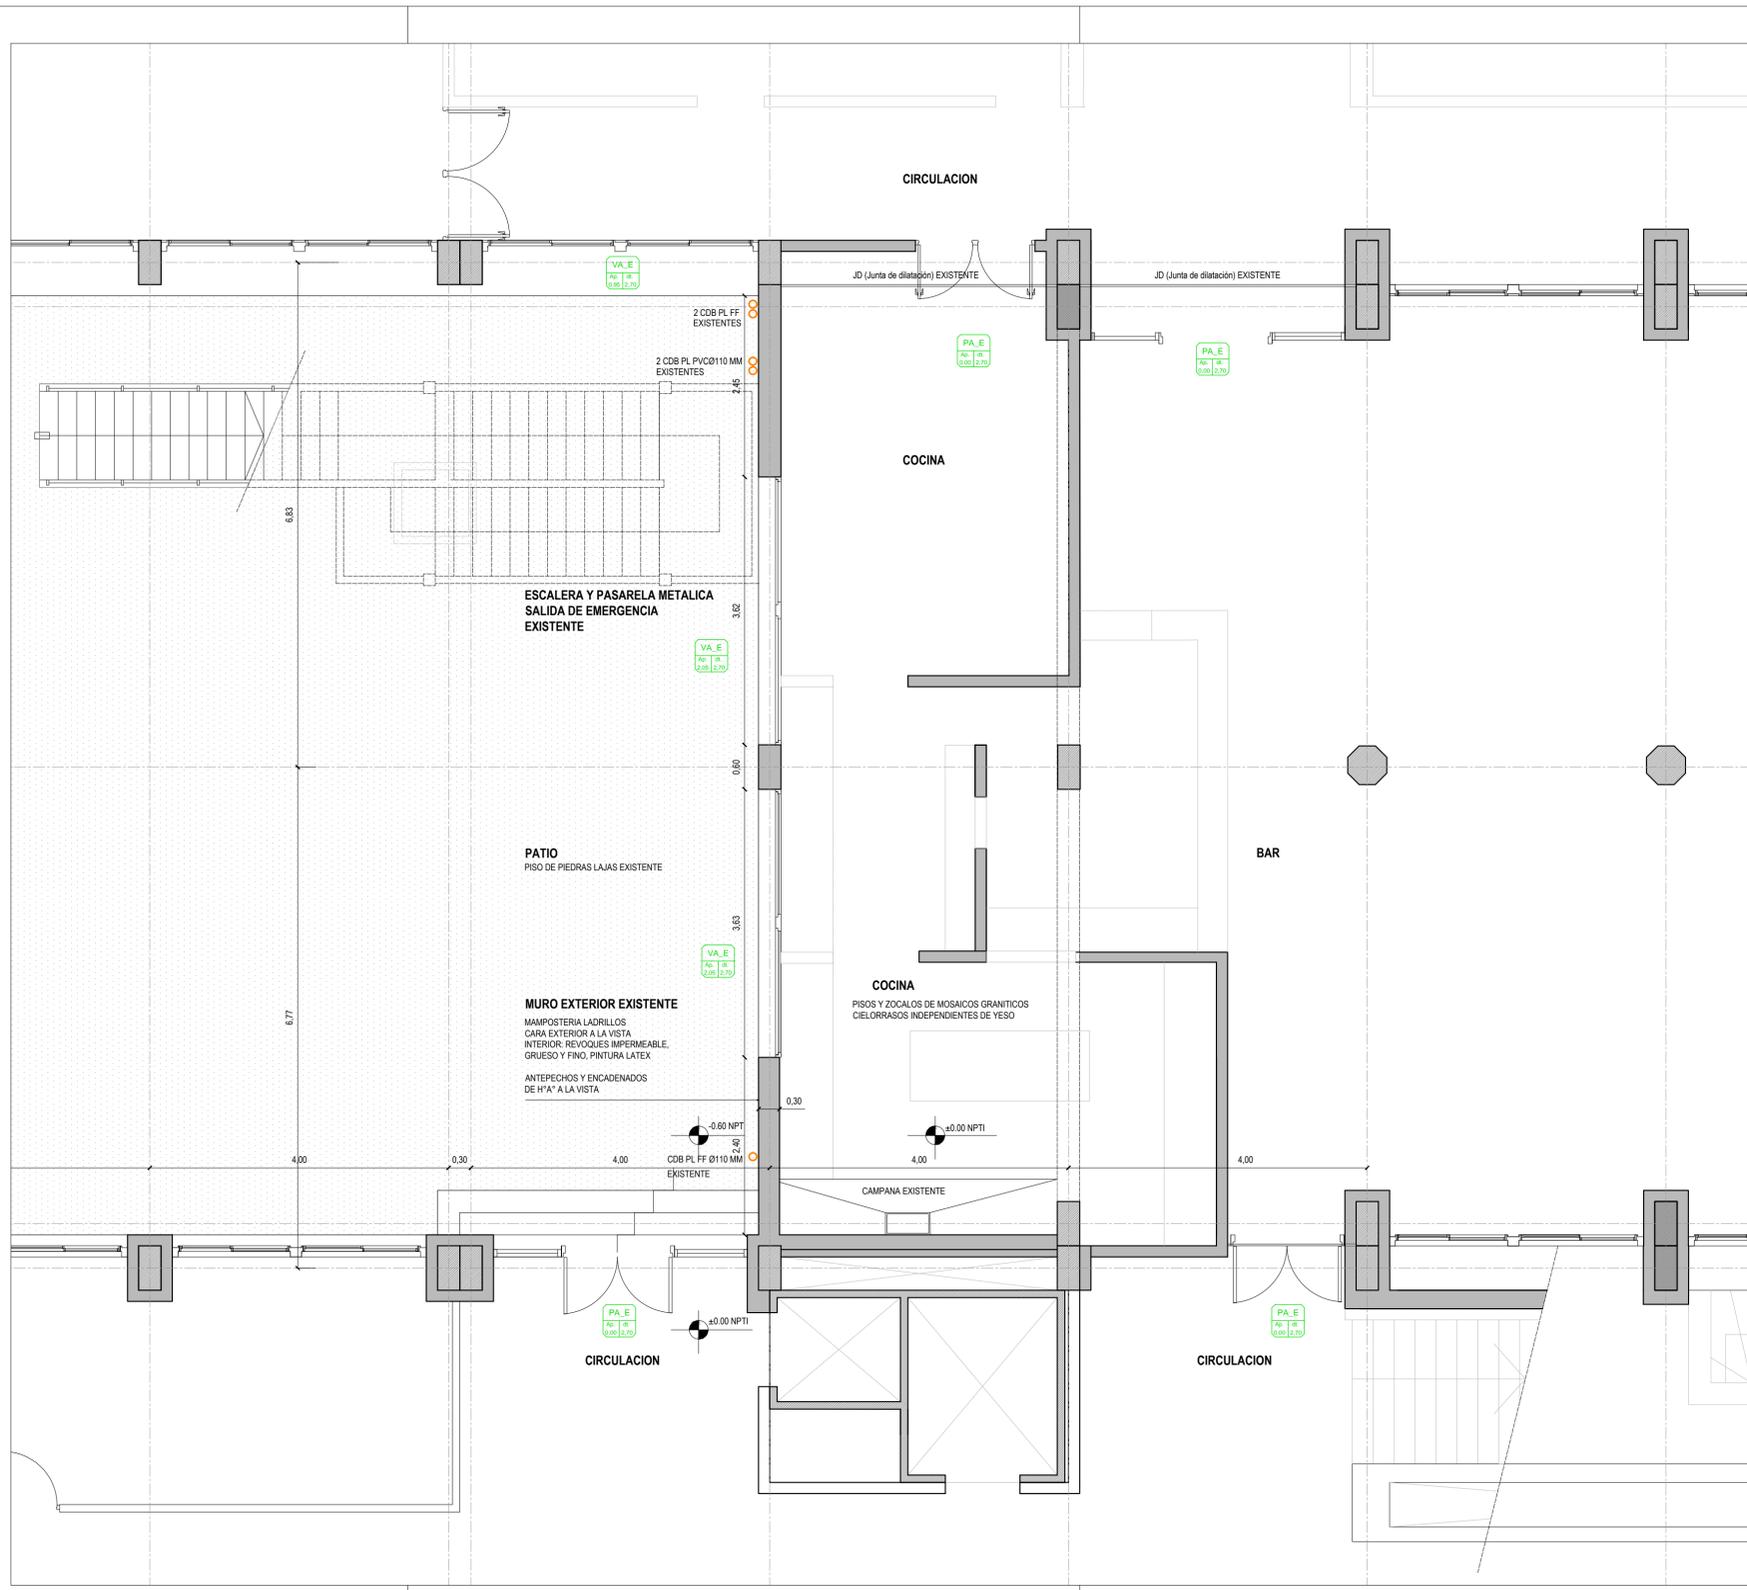

REFERENCIAS	
	ELEMENTOS - A DEMOLER / RETIRAR
	ESTRUCTURAS DE HORMIGON ARMADO - EXISTENTES
	ESTRUCTURAS DE HORMIGON ARMADO - A EJECUTAR
	MAMPOSTERIAS DE LADRILLOS COMUNES / VISTOS EXISTENTES
	MAMPOSTERIAS DE LADRILLOS COMUNES / VISTOS A EJECUTAR
	TABIQUE DE PLACAS DE ROCA DE YESO - A EJECUTAR
	PISOS CERAMICOS - A PROVEER Y COLOCAR
	UMBRALES GRANITO RECONSTITUIDO - A PROVEER Y COLOCAR
	ABERTURAS - EXISTENTES
	ABERTURAS - A PROVEER Y COLOCAR
INSTALACIONES	
	INSTALACIONES ELECTRICAS
	ARTEFACTOS DE ILUMINACION / SENSORES DE HUMO
	DESAGÜES DE AGUA DE CONDENSADO (DAC)
	DESAGÜES PLUVIALES
	UBICACION EQUIPOS AIRE ACONDICIONADO
TODAS LAS TAREAS SE EJECUTARAN EN UN TODO DE ACUERDO AL PETP	

NOTA: TODAS LAS MEDIDAS SE VERIFICARAN EN OBRA


UNIVERSIDAD NACIONAL DEL LITORAL
 DIRECCION DE CONSTRUCCIONES UNIVERSITARIAS
 OBRA: BOXES PARA PRACTICAS PRE - PROFESIONALES

PLANO: SITUACION EXISTENTE. PLANTA BAJA

INSTITUTO: FACULTAD DE BIOQUIMICA Y CIENCIAS BIOLOGICAS

RESPONSABLE PROYECTO: DIRECCION DE CONSTRUCCIONES UNIVERSITARIAS	ARCHIVO	REEMP. PLANO
	FECHA: JUNIO 2021	ESCALA: 1:50
	PLANO N°: ARQ_01	EXPEDIENTE N°: FBCB-1057789-21

El proyecto cumple con la Ley Nº 22.431; Decreto 914/97 y Art. 1º de la Ley 25.573.

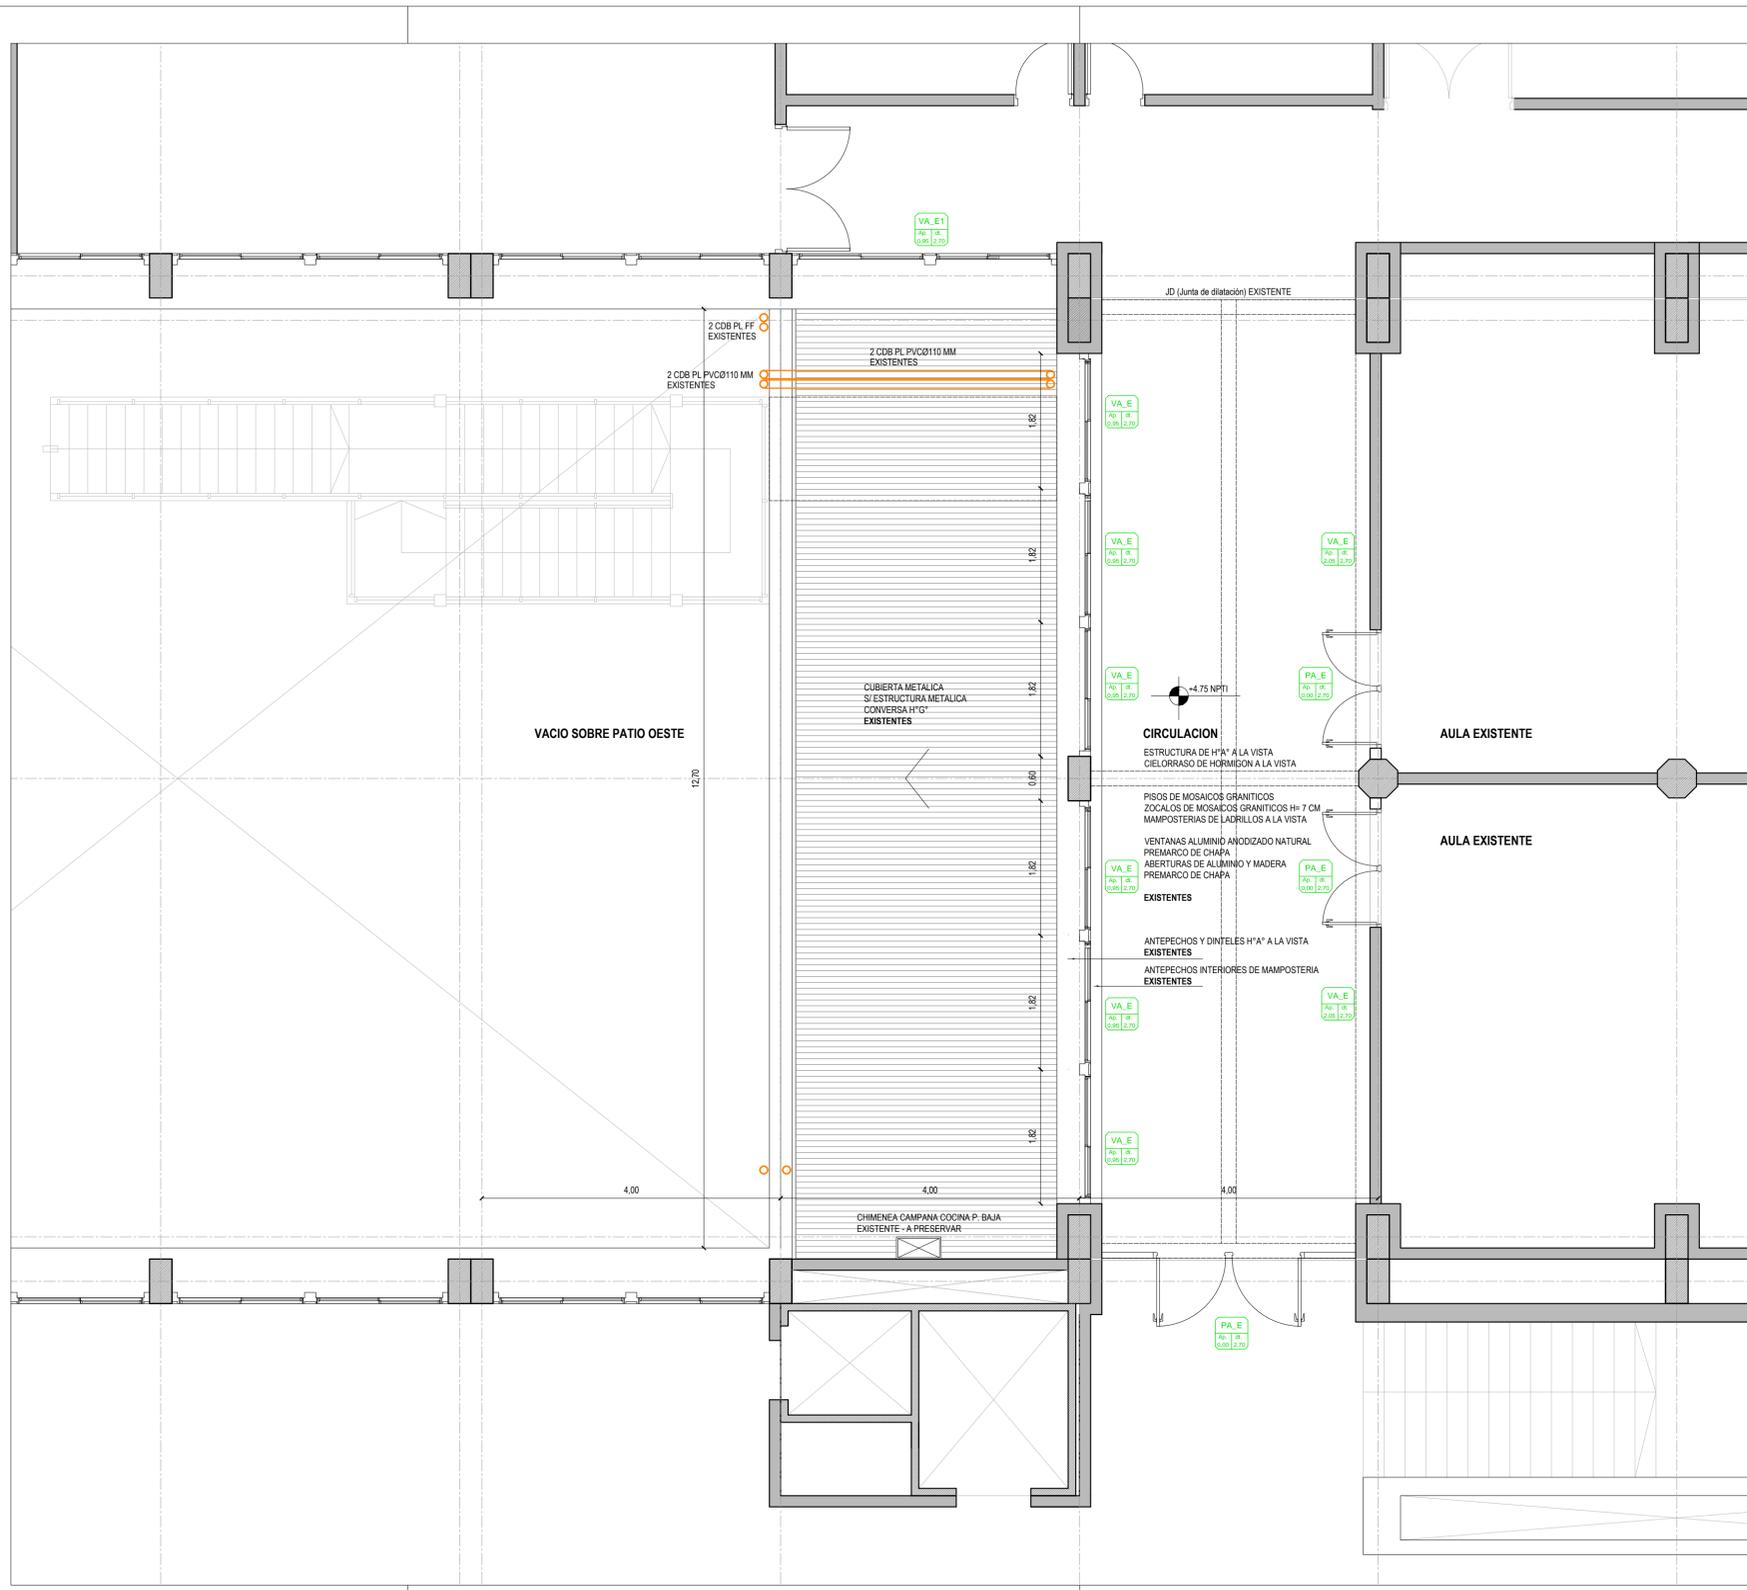

PRIMER PISO - CIRCULACION EXISTENTE

REFERENCIAS	
	ELEMENTOS - A DEMOLER / RETIRAR
	ESTRUCTURAS DE HORMIGON ARMADO - EXISTENTES
	ESTRUCTURAS DE HORMIGON ARMADO - A EJECUTAR
	MAMPOSTERIAS DE LADRILLOS COMUNES / VISTOS EXISTENTES
	MAMPOSTERIAS DE LADRILLOS COMUNES / VISTOS A EJECUTAR
	TABIQUE DE PLACAS DE ROCA DE YESO - A EJECUTAR
	PISOS CERAMICOS - A PROVEER Y COLOCAR
	UMBRALES GRANTO RECONSTITUIDO - A PROVEER Y COLOCAR
	ABERTURAS - EXISTENTES
	ABERTURAS - A PROVEER Y COLOCAR
INSTALACIONES	
	INSTALACIONES ELECTRICAS
	ARTEFACTOS DE ILUMINACION / SENSORES DE HUMO
	DESAGÜES DE AGUA DE CONDENSADO (DAC)
	DESAGÜES PLUVIALES
	UBICACION EQUIPOS AIRE ACONDICIONADO
TODAS LAS TAREAS SE EJECUTARAN EN UN TODO DE ACUERDO AL PETP	

NOTA: TODAS LAS MEDIDAS SE VERIFICARAN EN OBRA

UNIVERSIDAD NACIONAL DEL LITORAL
 DIRECCION DE CONSTRUCCIONES UNIVERSITARIAS


OBRA: BOXES PARA PRACTICAS PRE - PROFESIONALES

PLANO: SITUACION EXISTENTE. PRIMER PISO SECTOR A INTERVENIR

INSTITUTO: FACULTAD DE BIOQUIMICA Y CIENCIAS BIOLÓGICAS

RESPONSABLE PROYECTO: DIRECCION DE CONSTRUCCIONES UNIVERSITARIAS	ARCHIVO	REEMP. PLANO
	FECHA: JUNIO 2021	ESCALA: 1:50
	PLANO N°: ARQ_02	EXPEDIENTE N°: FBCB-1057789-21

El proyecto cumple con la Ley N° 22.431; Decreto 914/97 y Art. 1° de la Ley 25.573.

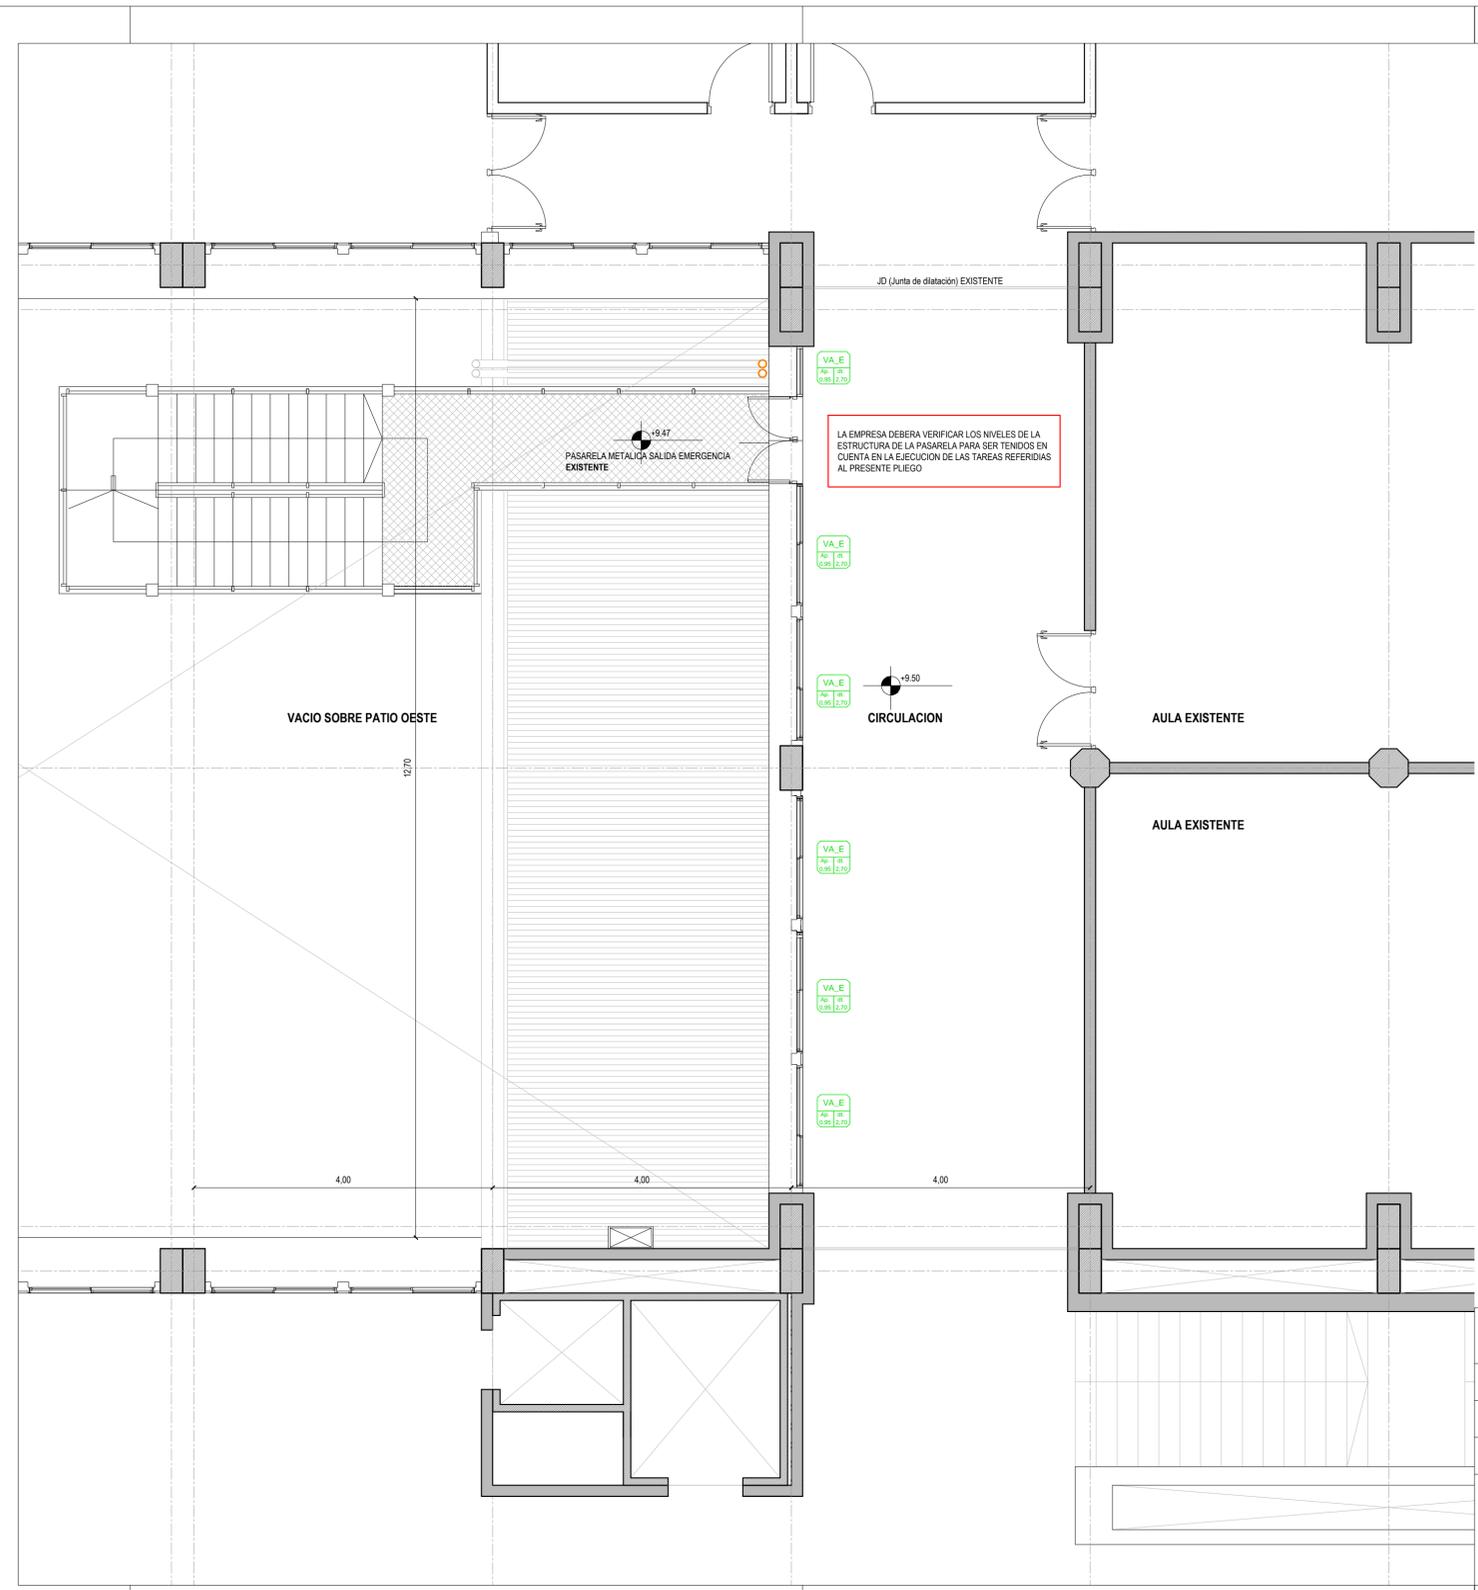

LA EMPRESA DEBERA VERIFICAR LOS NIVELES DE LA ESTRUCTURA DE LA PASARELA PARA SER TENIDOS EN CUENTA EN LA EJECUCION DE LAS TAREAS REFERIDAS AL PRESENTE PLIEGO


REFERENCIAS	
	ELEMENTOS - A DEMOLER / RETIRAR
	ESTRUCTURAS DE HORMIGON ARMADO - EXISTENTES
	ESTRUCTURAS DE HORMIGON ARMADO - A EJECUTAR
	MAMPOSTERIAS DE LADRILLOS COMUNES / VISTOS EXISTENTES
	MAMPOSTERIAS DE LADRILLOS COMUNES / VISTOS A EJECUTAR
	TABIQUES DE PLACAS DE ROCA DE YESO - A EJECUTAR
	PISOS CERAMICOS - A PROVEER Y COLOCAR
	UMBRALES GRANITO RECONSTITUIDO - A PROVEER Y COLOCAR
	ABERTURAS - EXISTENTES
	ABERTURAS - A PROVEER Y COLOCAR
INSTALACIONES	
	INSTALACIONES ELECTRICAS
	ARTEFACTOS DE ILUMINACION / SENSORES DE HUMO
	DESAGÜES DE AGUA DE CONDENSADO (DAC)
	DESAGÜES PLUVIALES
	UBICACION EQUIPOS AIRE ACONDICIONADO
TODAS LAS TAREAS SE EJECUTARAN EN UN TODO DE ACUERDO AL PETP	

NOTA: TODAS LAS MEDIDAS SE VERIFICARAN EN OBRA

UNIVERSIDAD NACIONAL DEL LITORAL
 DIRECCION DE CONSTRUCCIONES UNIVERSITARIAS
 OBRA: BOXES PARA PRACTICAS PRE - PROFESIONALES
 PLANO: SITUACION EXISTENTE. SEGUNDO PISO (UBICACION PASARELA EMERGENCIA)
 INSTITUTO: FACULTAD DE BIOQUIMICA Y CIENCIAS BIOLÓGICAS

RESPONSABLE PROYECTO: DIRECCION DE CONSTRUCCIONES UNIVERSITARIAS	ARCHIVO	REEMP. PLANO
	FECHA: JUNIO 2021	ESCALA: 1:50
	PLANO N°: ARQ_03	EXPEDIENTE N°: FBCB-1057789-21

El proyecto cumple con la Ley N° 22.431; Decreto 914/97 y Art. 1° de la Ley 25.573.

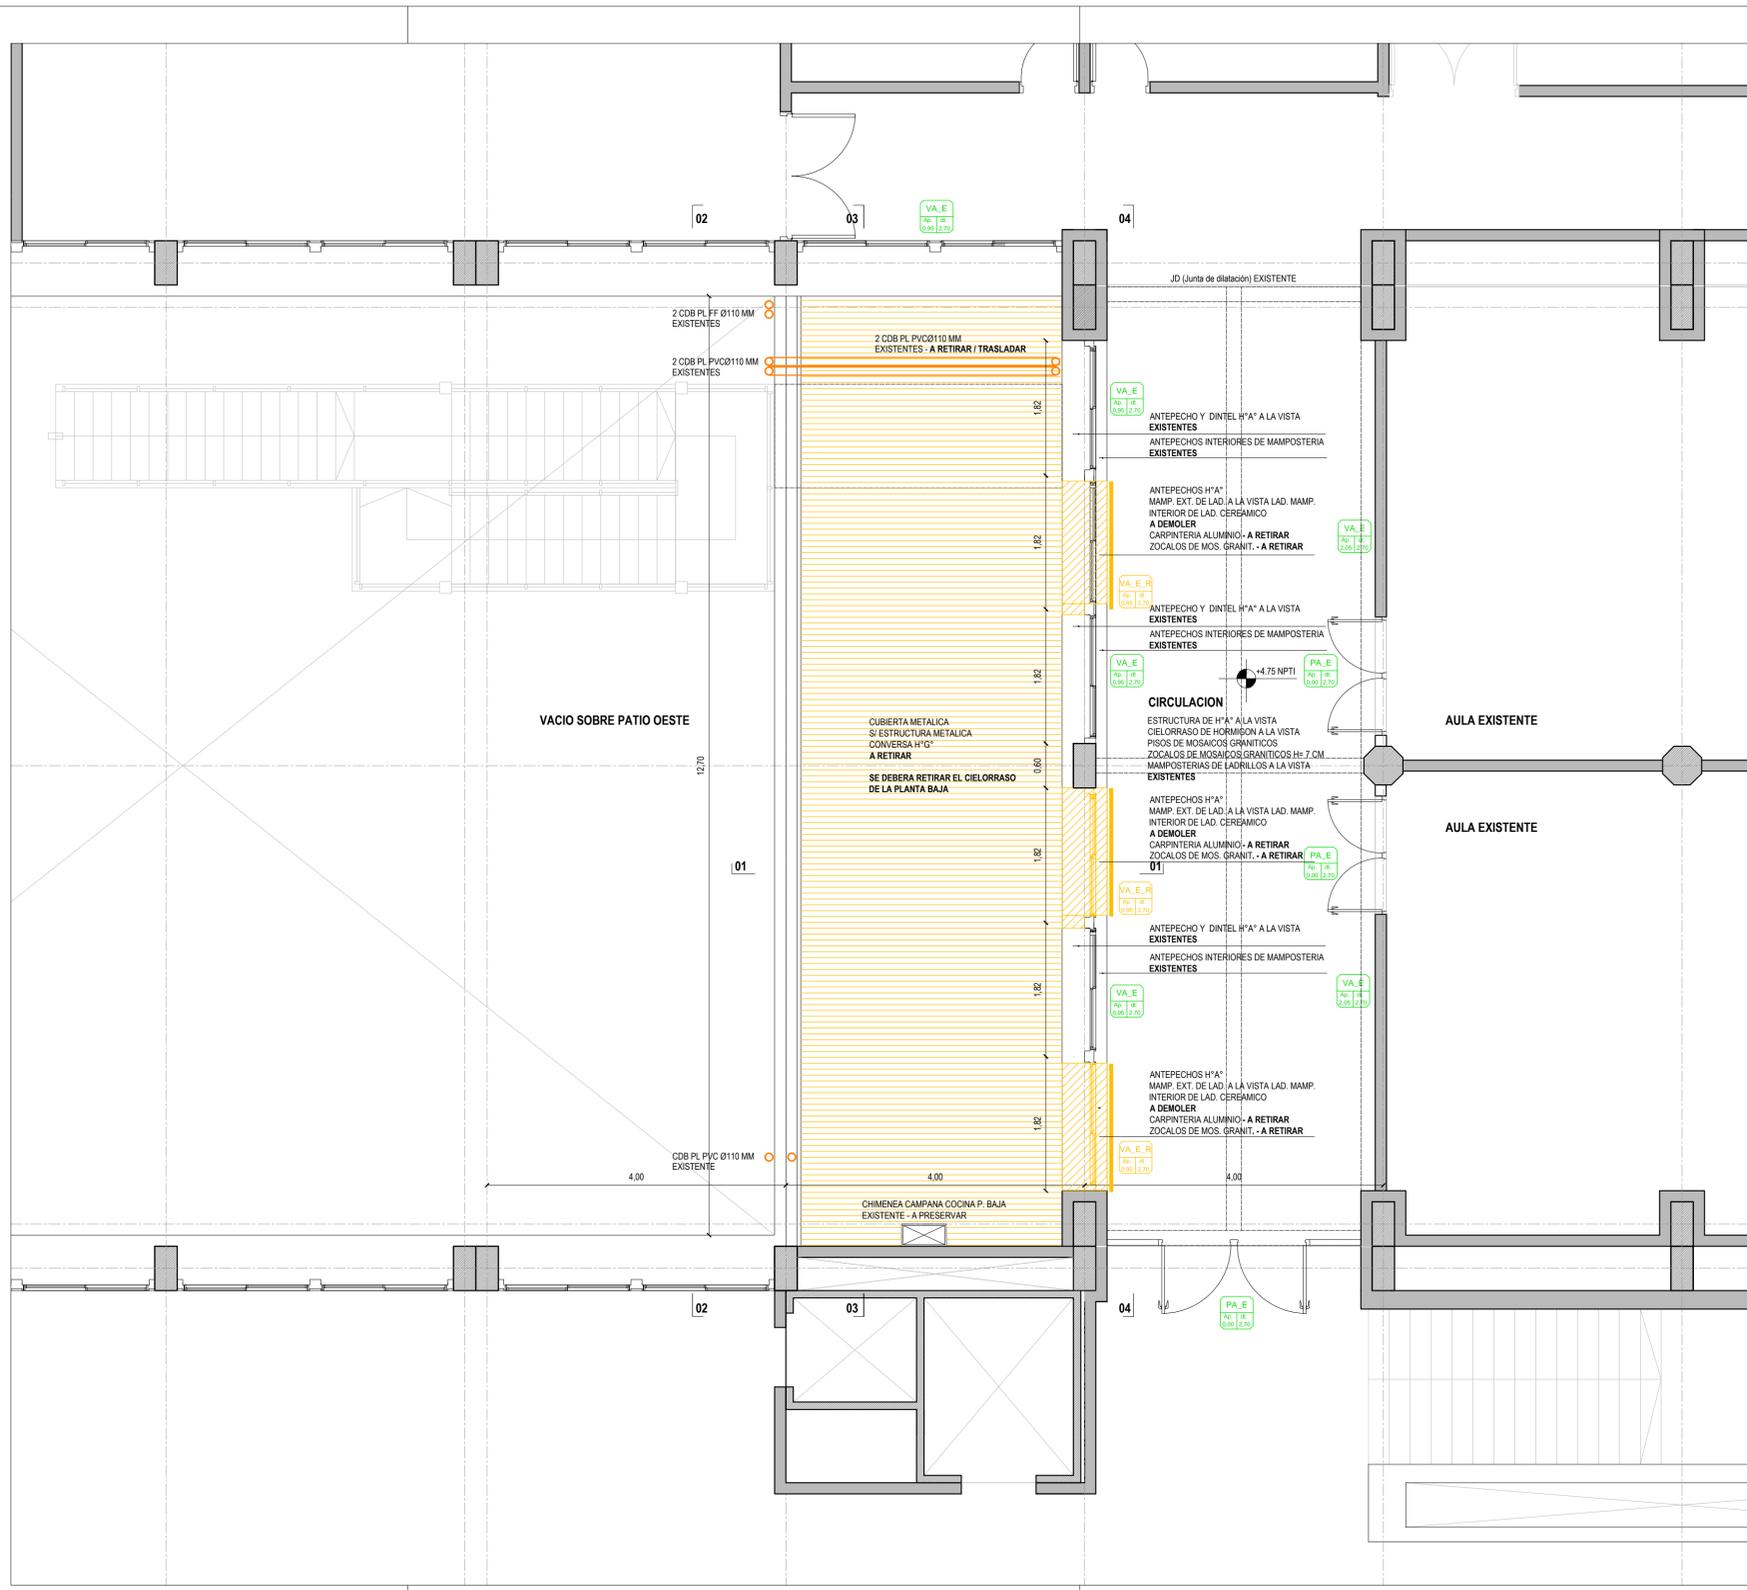

REFERENCIAS	
	ELEMENTOS - A DEMOLER / RETIRAR
	ESTRUCTURAS DE HORMIGON ARMADO - EXISTENTES
	ESTRUCTURAS DE HORMIGON ARMADO - A EJECUTAR
	MAMPOSTERIAS DE LADRILLOS COMUNES / VISTOS EXISTENTES
	MAMPOSTERIAS DE LADRILLOS COMUNES / VISTOS A EJECUTAR
	TABIQUE DE PLACAS DE ROCA DE YESO - A EJECUTAR
	PISOS CERAMICOS - A PROVEER Y COLOCAR
	UMBRALES GRANITO RECONSTITUIDO - A PROVEER Y COLOCAR
	ABERTURAS - EXISTENTES
	ABERTURAS - A PROVEER Y COLOCAR
INSTALACIONES	
	INSTALACIONES ELECTRICAS
	ARTEFACTOS DE ILUMINACION / SENSORES DE HUMO
	DESAGÜES DE AGUA DE CONDENSADO (DAC)
	DESAGÜES PLUVIALES
	UBICACION EQUIPOS AIRE ACONDICIONADO
TODAS LAS TAREAS SE EJECUTARAN EN UN TODO DE ACUERDO AL PETP	

NOTA: TODAS LAS MEDIDAS SE VERIFICARAN EN OBRA

UNIVERSIDAD NACIONAL DEL LITORAL
 DIRECCION DE CONSTRUCCIONES UNIVERSITARIAS


OBRA: BOXES PARA PRACTICAS PRE - PROFESIONALES

PLANO: PLANTA PRIMER PISO - DEMOLICIONES Y RETIROS

INSTITUTO: FACULTAD DE BIOQUIMICA Y CIENCIAS BIOLÓGICAS

RESPONSABLE PROYECTO: DIRECCION DE CONSTRUCCIONES UNIVERSITARIAS	ARCHIVO	REEMP. PLANO
	FECHA: JUNIO 2021	ESCALA: 1:50
	PLANO N°: ARQ_04	EXPEDIENTE N°: FBCB-1057789-21

El proyecto cumple con la Ley N° 22.431; Decreto 914/97 y Art. 1° de la Ley 25.573.

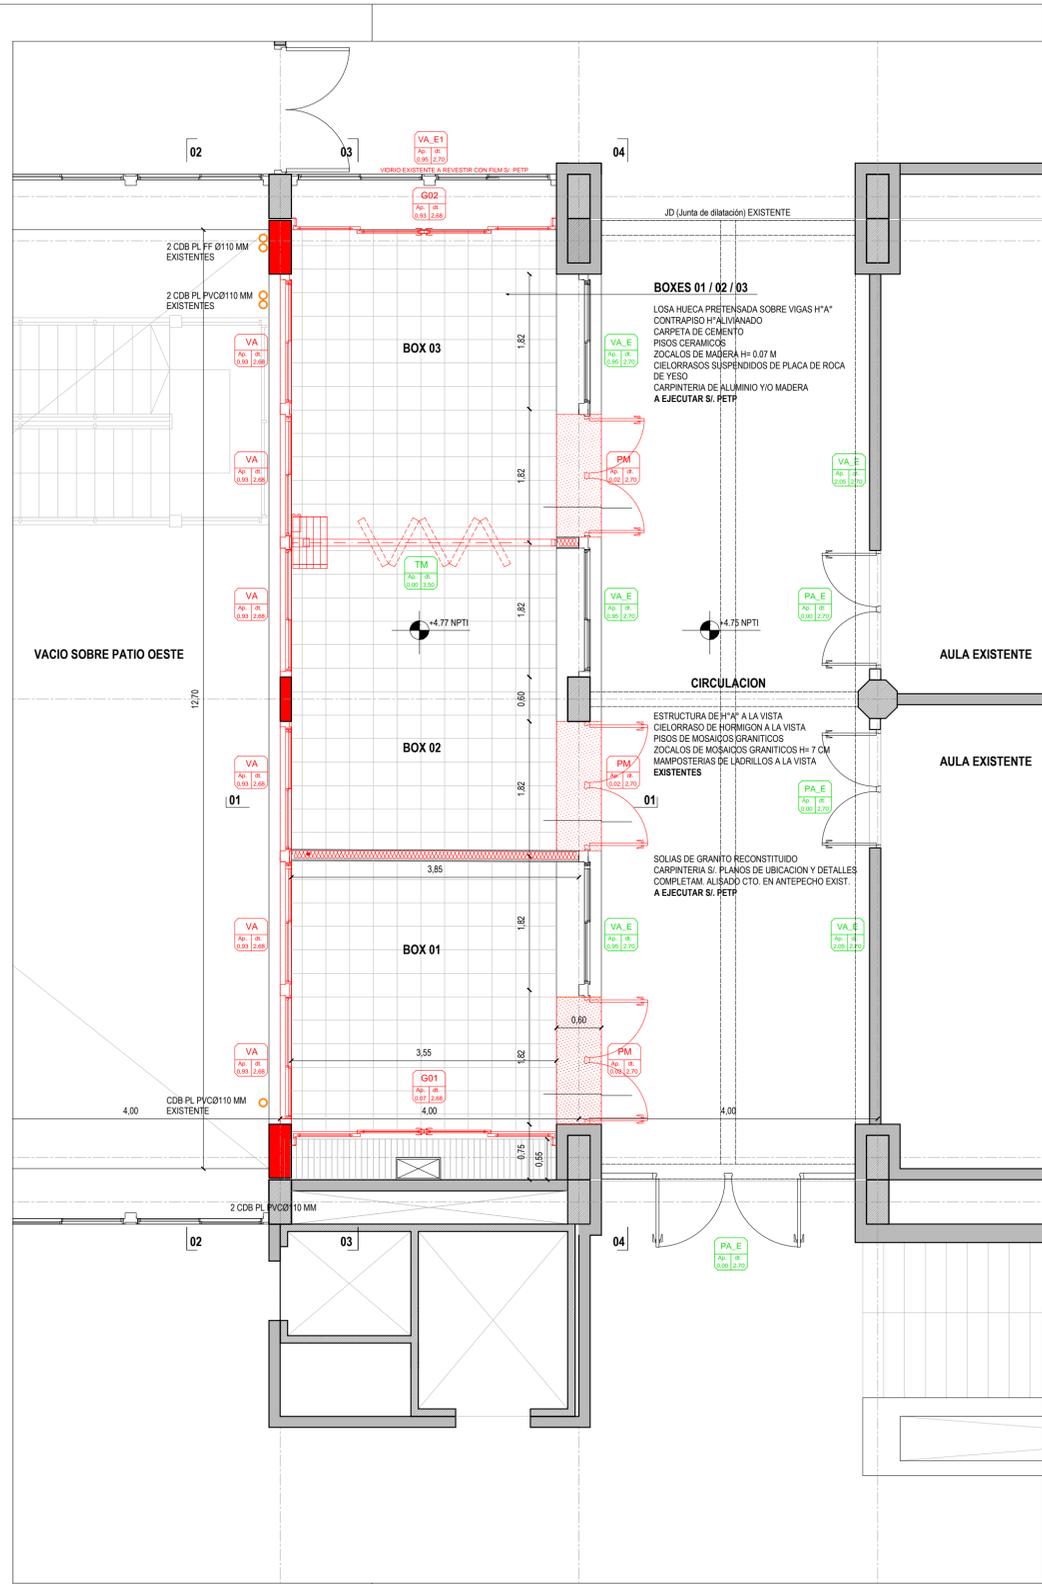

REFERENCIAS	
	ELEMENTOS - A DEMOLER / RETIRAR
	ESTRUCTURAS DE HORMIGON ARMADO - EXISTENTES
	ESTRUCTURAS DE HORMIGON ARMADO - A EJECUTAR
	MAMPOSTERIAS DE LADRILLOS COMUNES / VISTOS EXISTENTES
	MAMPOSTERIAS DE LADRILLOS COMUNES / VISTOS A EJECUTAR
	TABIQUES DE PLACAS DE ROCA DE YESO - A EJECUTAR
	PISOS CERAMICOS - A PROVEER Y COLOCAR
	UMBRALES GRANITO RECONSTITUIDO - A PROVEER Y COLOCAR
	ABERTURAS - EXISTENTES
	ABERTURAS - A PROVEER Y COLOCAR
INSTALACIONES	
	INSTALACIONES ELECTRICAS
	ARTEFACTOS DE ILUMINACION / SENSORES DE HUMO
	DESAGÜES DE AGUA DE CONDENSADO (DAC)
	DESAGÜES PLUVIALES
	UBICACION EQUIPOS AIRE ACONDICIONADO
TODAS LAS TAREAS SE EJECUTARAN EN UN TODO DE ACUERDO AL PETP	

NOTA: TODAS LAS MEDIDAS SE VERIFICARAN EN OBRA


UNIVERSIDAD NACIONAL DEL LITORAL
 DIRECCION DE CONSTRUCCIONES UNIVERSITARIAS
 OBRA: BOXES PARA PRACTICAS PRE - PROFESIONALES

PLANO: PLANTA PRIMER PISO - A EJECUTAR (ACOTADA, INSTALACIONES, UBICACION ABERT.)

INSTITUTO: FACULTAD DE BIOQUIMICA Y CIENCIAS BIOLÓGICAS

RESPONSABLE PROYECTO: DIRECCION DE CONSTRUCCIONES UNIVERSITARIAS	ARCHIVO	REEMP. PLANO
	FECHA: JUNIO 2021	ESCALA: 1:50
	PLANO N°: ARQ_05	EXPEDIENTE N°: FBCB-1057789-21

El proyecto cumple con la Ley N° 22.431; Decreto 914/97 y Art. 1° de la Ley 25.573.

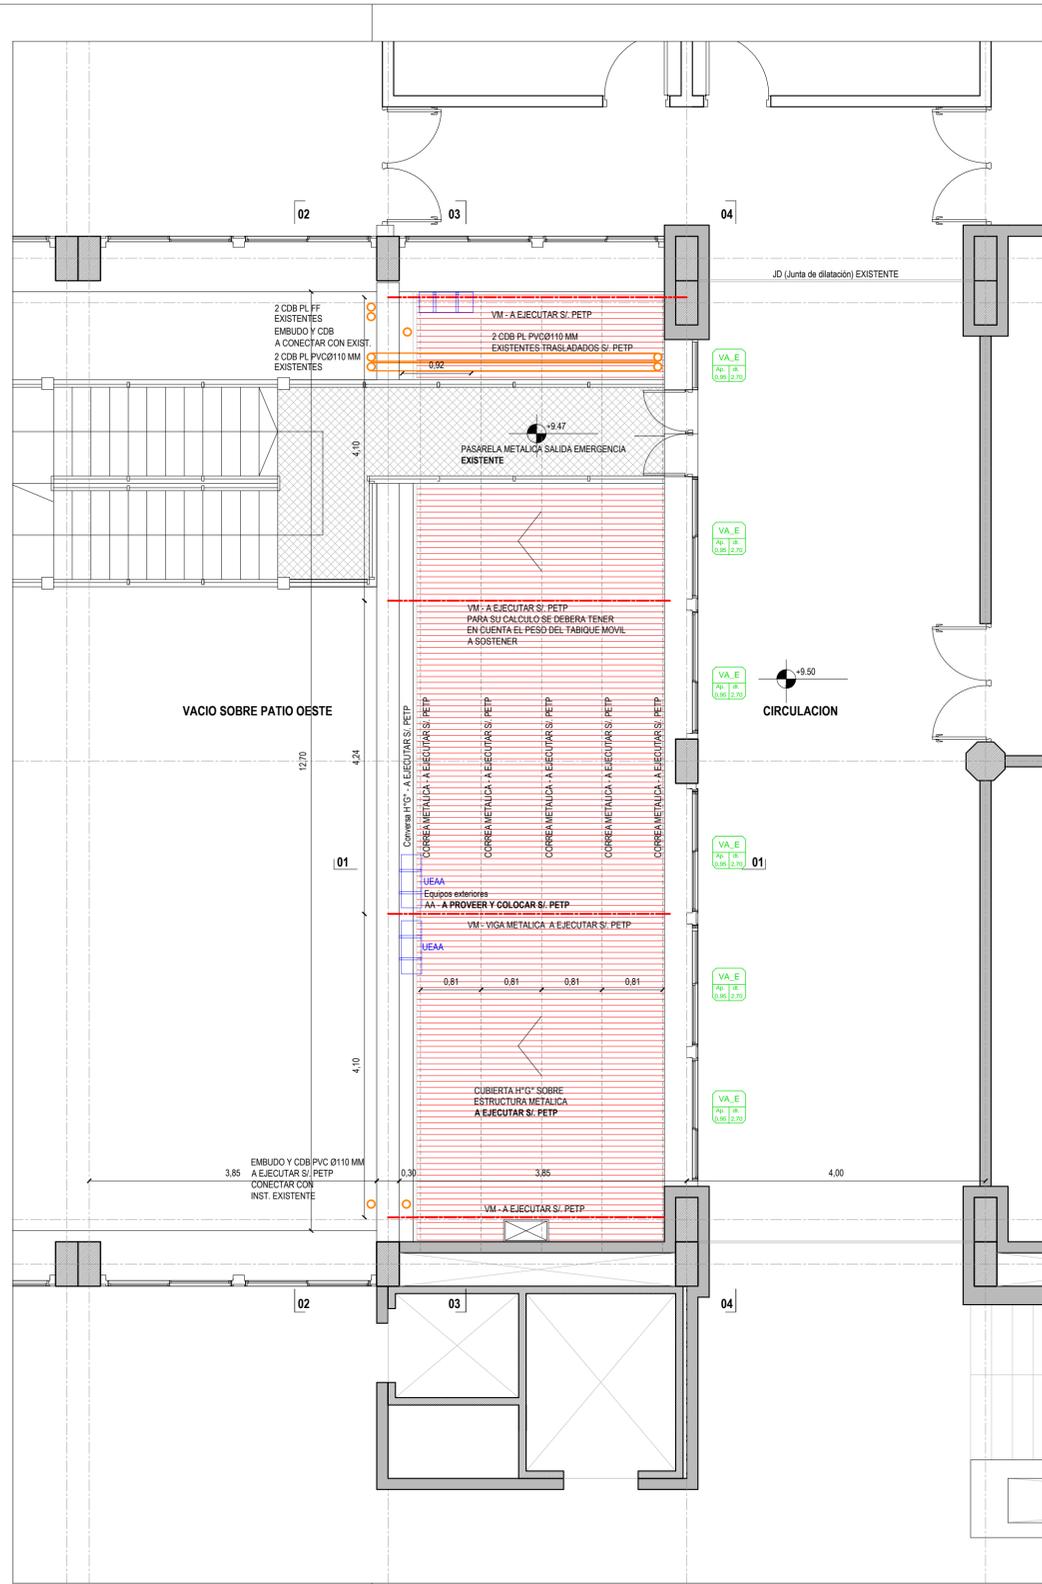

REFERENCIAS

- ELEMENTOS - A DEMOLER / RETIRAR
- ESTRUCTURAS DE HORMIGON ARMADO - EXISTENTES
- ESTRUCTURAS DE HORMIGON ARMADO - A EJECUTAR
- MAMPOSTERIAS DE LADRILLOS COMUNES / VISTOS EXISTENTES
- MAMPOSTERIAS DE LADRILLOS COMUNES / VISTOS A EJECUTAR
- TABIQUES DE PLACAS DE ROCA DE YESO - A EJECUTAR
- PISOS CERAMICOS - A PROVEER Y COLOCAR
- UMBRALES GRANITO RECONSTITUIDO - A PROVEER Y COLOCAR
- XX
70 | 10
05 | 05
ABERTURAS - EXISTENTES
- XX
70 | 10
05 | 05
ABERTURAS - A PROVEER Y COLOCAR

INSTALACIONES

- INSTALACIONES ELECTRICAS
- ARTEFACTOS DE ILUMINACION / SENSORES DE HUMO
- DESAGÜES DE AGUA DE CONDENSADO (DAC)
- DESAGÜES PLUVIALES
- UBICACION EQUIPOS AIRE ACONDICIONADO

TODAS LAS TAREAS SE EJECUTARAN EN UN TODO DE ACUERDO AL PETP

NOTA: TODAS LAS MEDIDAS SE VERIFICARAN EN OBRA


UNIVERSIDAD NACIONAL DEL LITORAL
 DIRECCION DE CONSTRUCCIONES UNIVERSITARIAS
 OBRA: BOXES PARA PRACTICAS PRE - PROFESIONALES

PLANO: PLANTA SEGUNDO PISO. PLANTA DE TECHOS Y ESQUEMA ESTRUCTURAL

INSTITUTO: FACULTAD DE BIOQUIMICA Y CIENCIAS BIOLOGICAS

RESPONSABLE PROYECTO: DIRECCION DE CONSTRUCCIONES UNIVERSITARIAS	ARCHIVO	REEMP. PLANO
	FECHA: JUNIO 2021	ESCALA: 1:50
	PLANO N°: ARQ_06	EXPEDIENTE N°: FBCB-1057789-21

El proyecto cumple con la Ley N° 22.431; Decreto 914/97 y Art. 1° de la Ley 25.573.

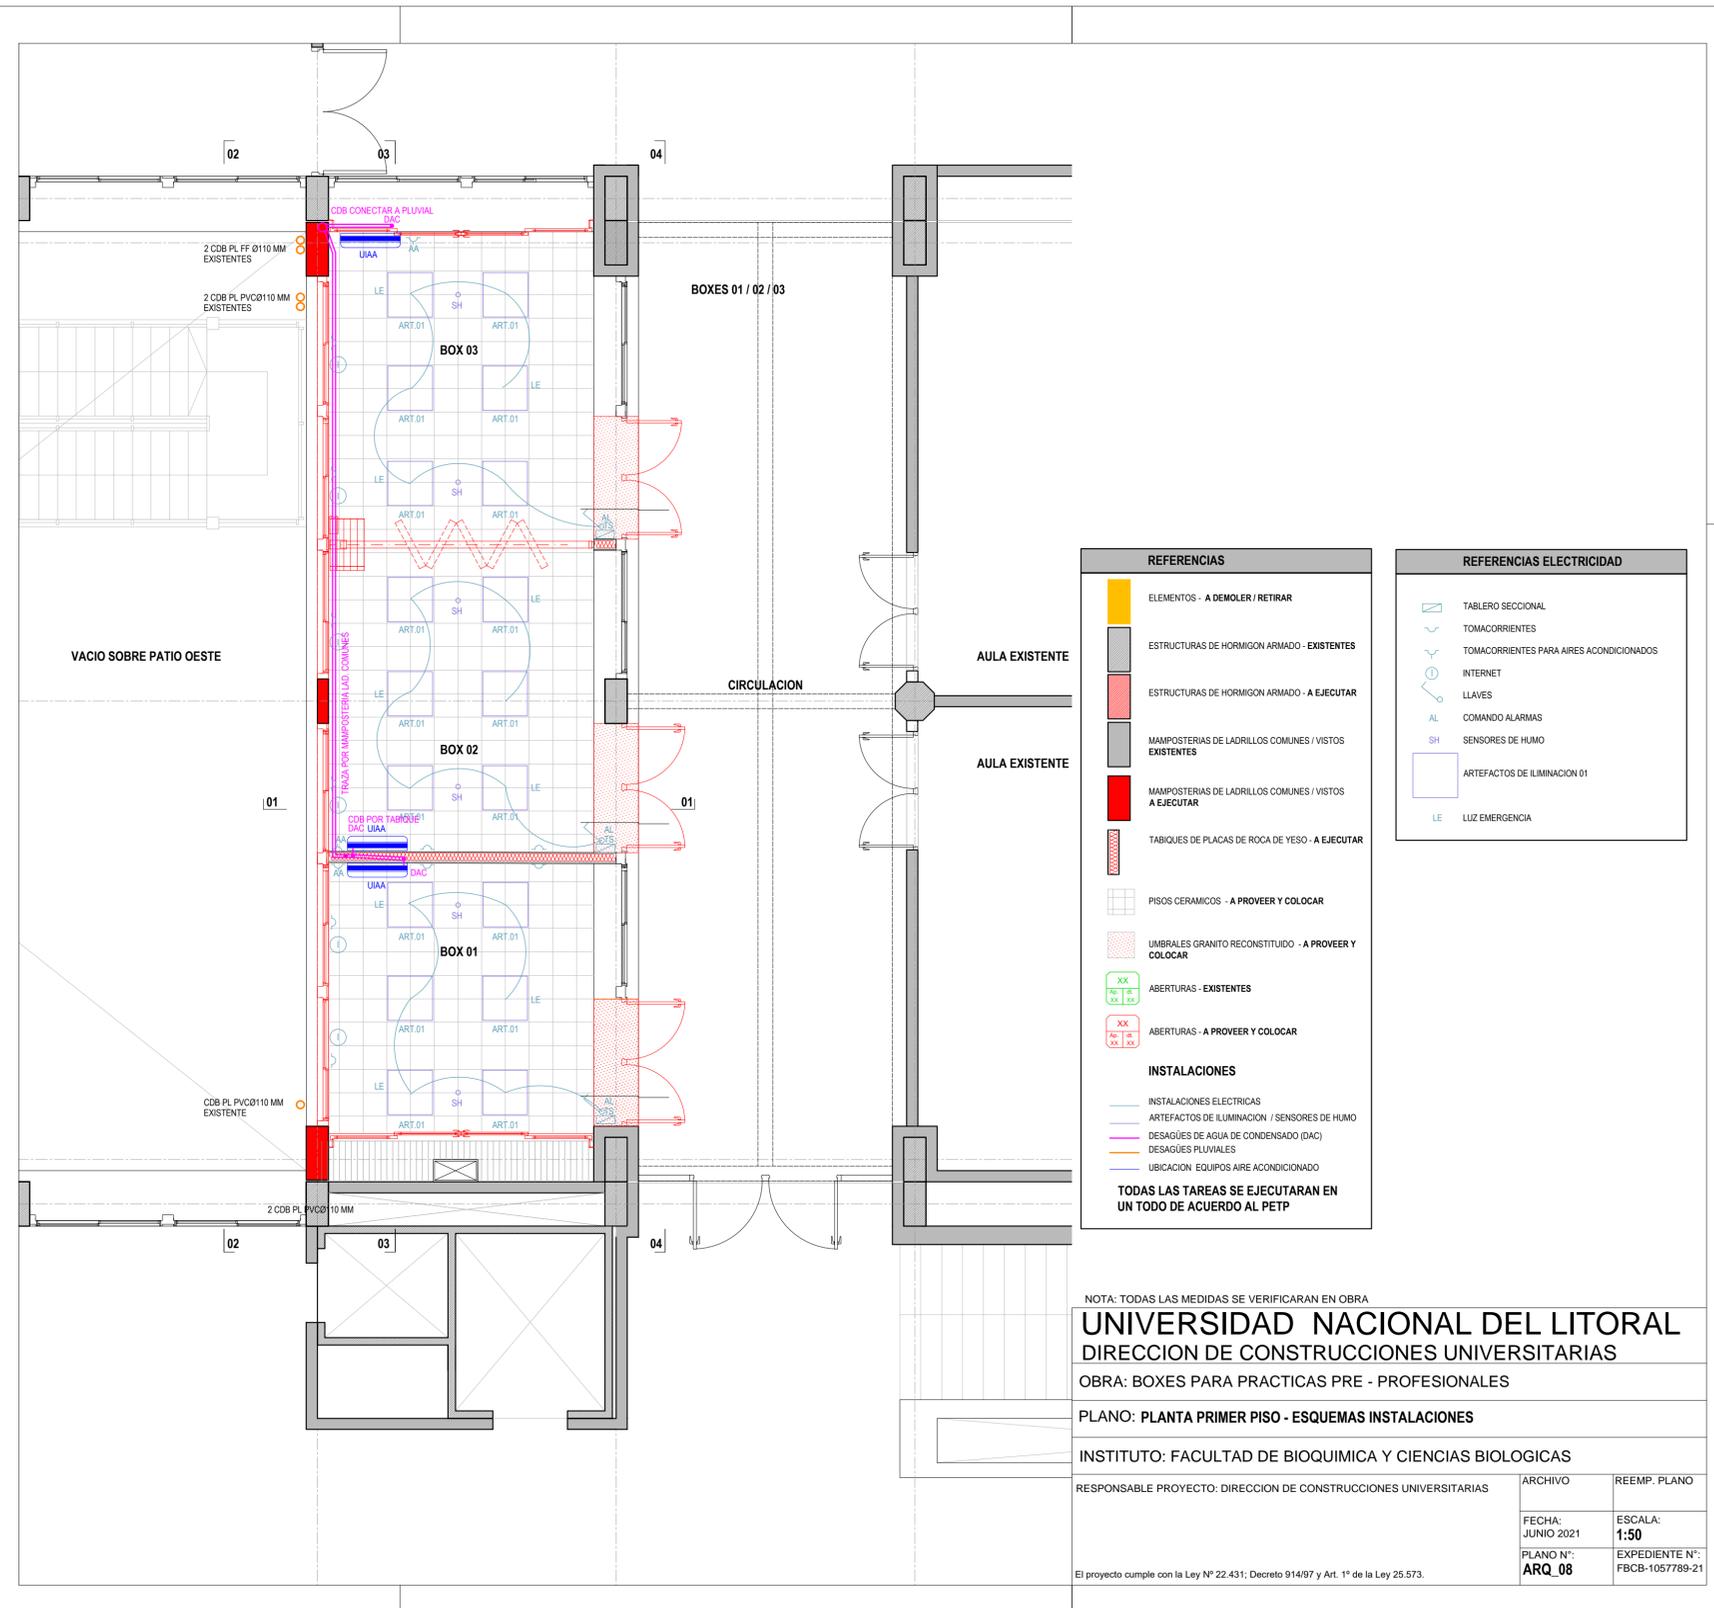

- REFERENCIAS**
- ELEMENTOS - A DEMOLER / RETIRAR
 - ESTRUCTURAS DE HORMIGON ARMADO - EXISTENTES
 - ESTRUCTURAS DE HORMIGON ARMADO - A EJECUTAR
 - MAMPOSTERIAS DE LADRILLOS COMUNES / VISTOS EXISTENTES
 - MAMPOSTERIAS DE LADRILLOS COMUNES / VISTOS A EJECUTAR
 - TABIQUES DE PLACAS DE ROCA DE YESO - A EJECUTAR
 - PISOS CERAMICOS - A PROVEER Y COLOCAR
 - UMBRALES GRANITO RECONSTITUIDO - A PROVEER Y COLOCAR
 - ABERTURAS - EXISTENTES
 - ABERTURAS - A PROVEER Y COLOCAR
- INSTALACIONES**
- INSTALACIONES ELECTRICAS
 - ARTEFACTOS DE ILUMINACION / SENSORES DE HUMO
 - DESAGÜES DE AGUA DE CONDENSADO (DAC)
 - DESAGÜES PLUVIALES
 - UBICACION EQUIPOS AIRE ACONDICIONADO
- TODAS LAS TAREAS SE EJECUTARAN EN UN TODO DE ACUERDO AL PETP**

- REFERENCIAS ELECTRICIDAD**
- TABLERO SECCIONAL
 - TOMACORRIENTES
 - TOMACORRIENTES PARA AIRES ACONDICIONADOS
 - INTERNET
 - LLAVES
 - AL COMANDO ALARMAS
 - SH SENSORES DE HUMO
 - ARTEFACTOS DE ILUMINACION 01
 - LE LUZ EMERGENCIA

NOTA: TODAS LAS MEDIDAS SE VERIFICARAN EN OBRA


UNIVERSIDAD NACIONAL DEL LITORAL
 DIRECCION DE CONSTRUCCIONES UNIVERSITARIAS
 OBRA: BOXES PARA PRACTICAS PRE - PROFESIONALES

PLANO: PLANTA PRIMER PISO - ESQUEMAS INSTALACIONES

INSTITUTO: FACULTAD DE BIOQUIMICA Y CIENCIAS BIOLÓGICAS

RESPONSABLE PROYECTO: DIRECCION DE CONSTRUCCIONES UNIVERSITARIAS	ARCHIVO	REEMP. PLANO
	FECHA: JUNIO 2021	ESCALA: 1:50
	PLANO N°: ARQ_08	EXPEDIENTE N°: FBCB-1057789-21

El proyecto cumple con la Ley N° 22.431; Decreto 914/97 y Art. 1° de la Ley 25.573.

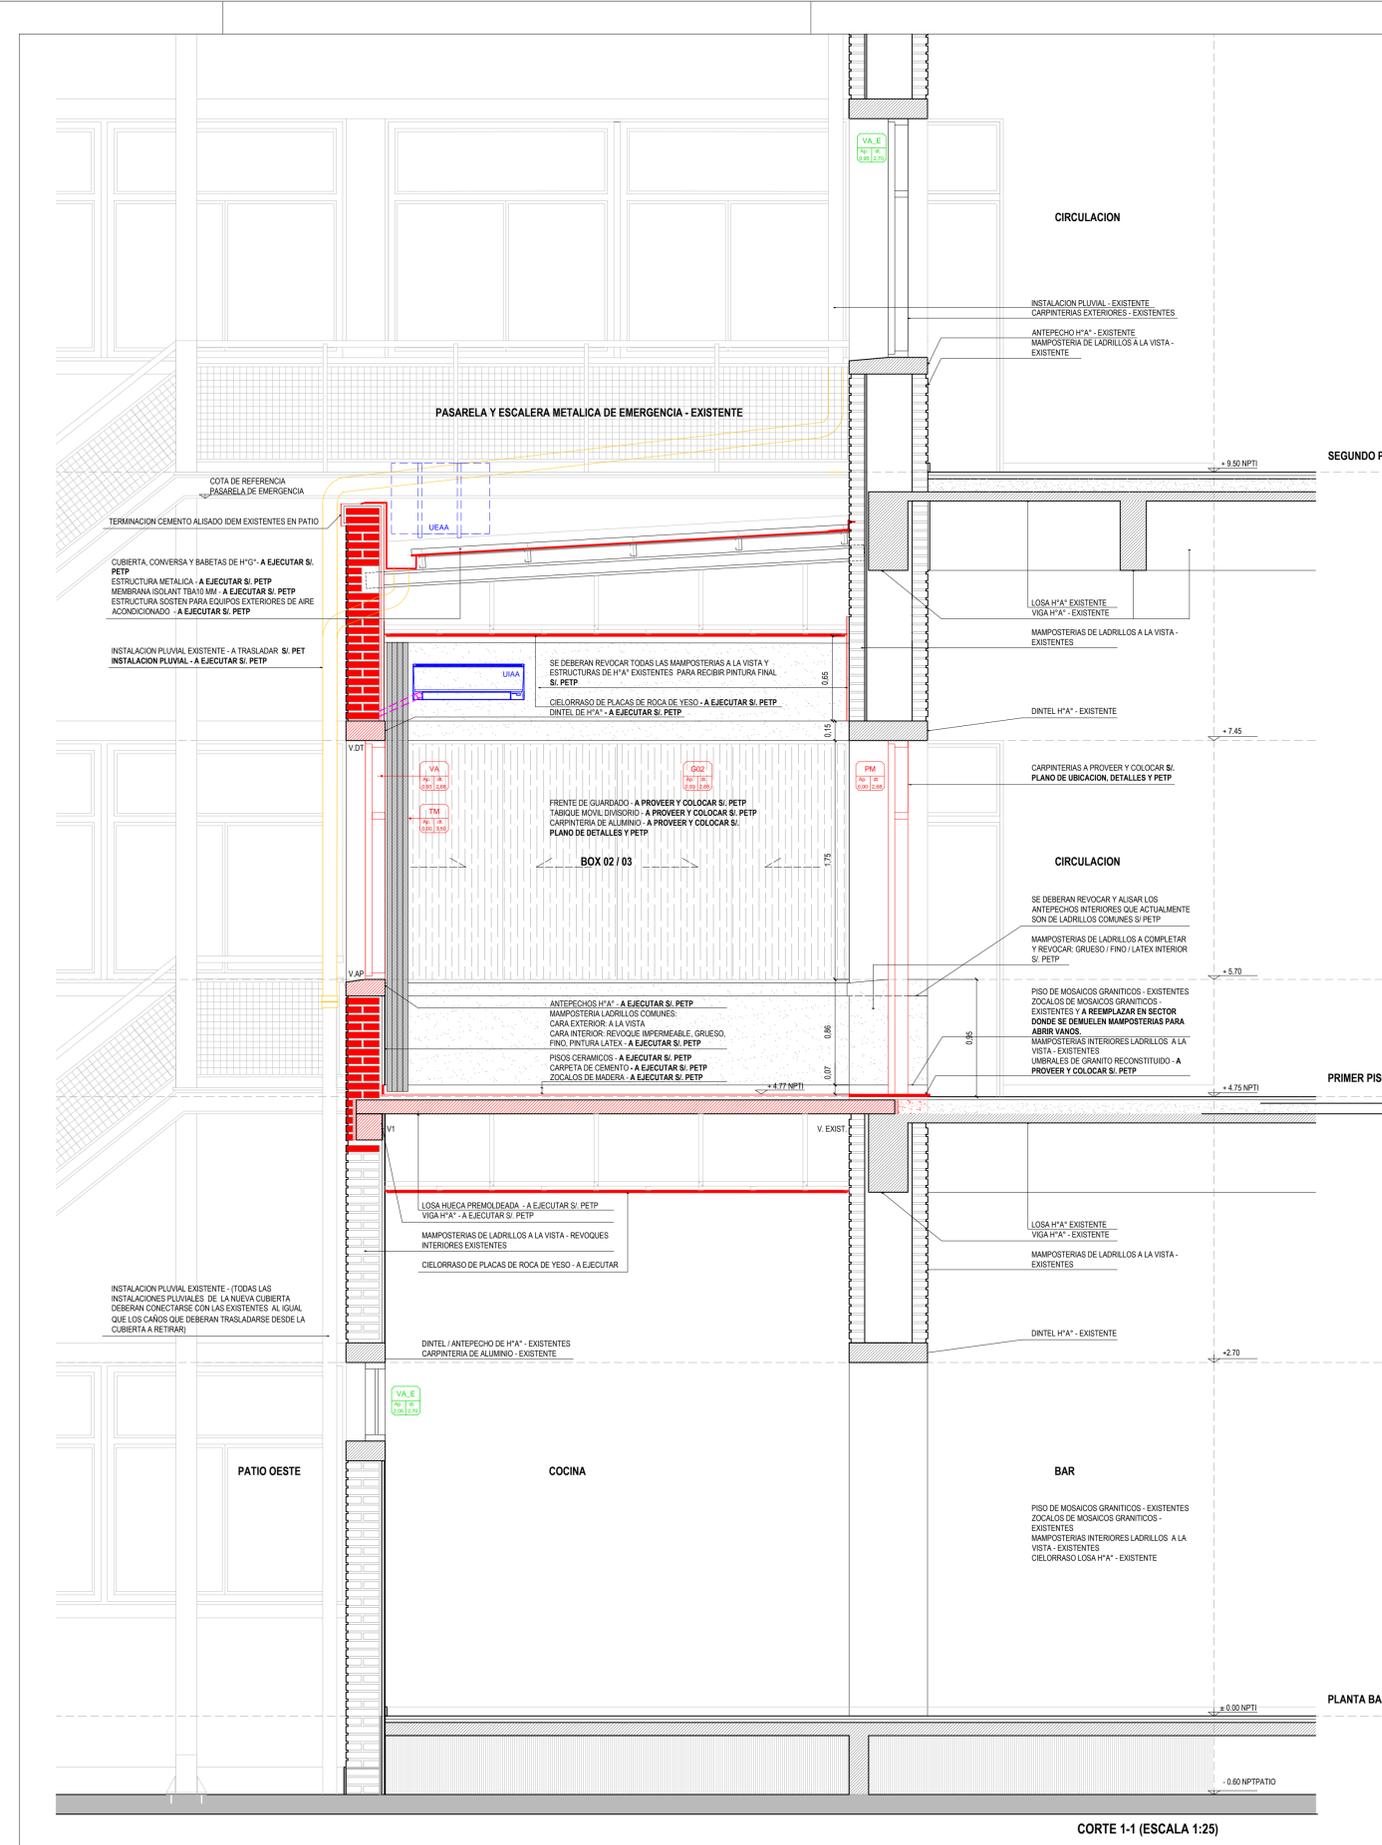

REFERENCIAS

- ELEMENTOS - A DEMOLER / RETIRAR
- ESTRUCTURAS DE HORMIGON ARMADO - EXISTENTES
- ESTRUCTURAS DE HORMIGON ARMADO - A EJECUTAR
- MAMPOSTERIAS DE LADRILLOS COMUNES / VISTOS EXISTENTES
- MAMPOSTERIAS DE LADRILLOS COMUNES / VISTOS A EJECUTAR
- TABIQUES DE PLACAS DE ROCA DE YESO - A EJECUTAR
- PISOS CERAMICOS - A PROVEER Y COLOCAR
- UMBRALES GRANITO RECONSTITUIDO - A PROVEER Y COLOCAR
- ABERTURAS - EXISTENTES
- ABERTURAS - A PROVEER Y COLOCAR

INSTALACIONES

- INSTALACIONES ELECTRICAS
- ARTEFACTOS DE ILUMINACION / SENSORES DE HUMO
- DESAGUES DE AGUA DE CONDENSADO (DAC)
- DESAGUES PLUVIALES
- UBICACION EQUIPOS AIRE ACONDICIONADO

TODAS LAS TAREAS SE EJECUTARAN EN UN TODO DE ACUERDO AL PETP

NOTA: TODAS LAS MEDIDAS SE VERIFICARAN EN OBRA

UNIVERSIDAD NACIONAL DEL LITORAL
 DIRECCION DE CONSTRUCCIONES UNIVERSITARIAS
 OBRA: BOXES PARA PRACTICAS PRE - PROFESIONALES


PLANO: CORTE DETALLE 1-1

INSTITUTO: FACULTAD DE BIOQUIMICA Y CIENCIAS BIOLÓGICAS

RESPONSABLE PROYECTO: DIRECCION DE CONSTRUCCIONES UNIVERSITARIAS	ARCHIVO	REEMP. PLANO
	FECHA: JUNIO 2021	ESCALA: 1:25
	PLANO N°: ARQ_09	EXPEDIENTE N°: FBCB-1057789-21

El proyecto cumple con la Ley N° 22.431, Decreto 914/97 y Art. 1° de la Ley 25.573.

CORTE 1-1 (ESCALA 1:25)

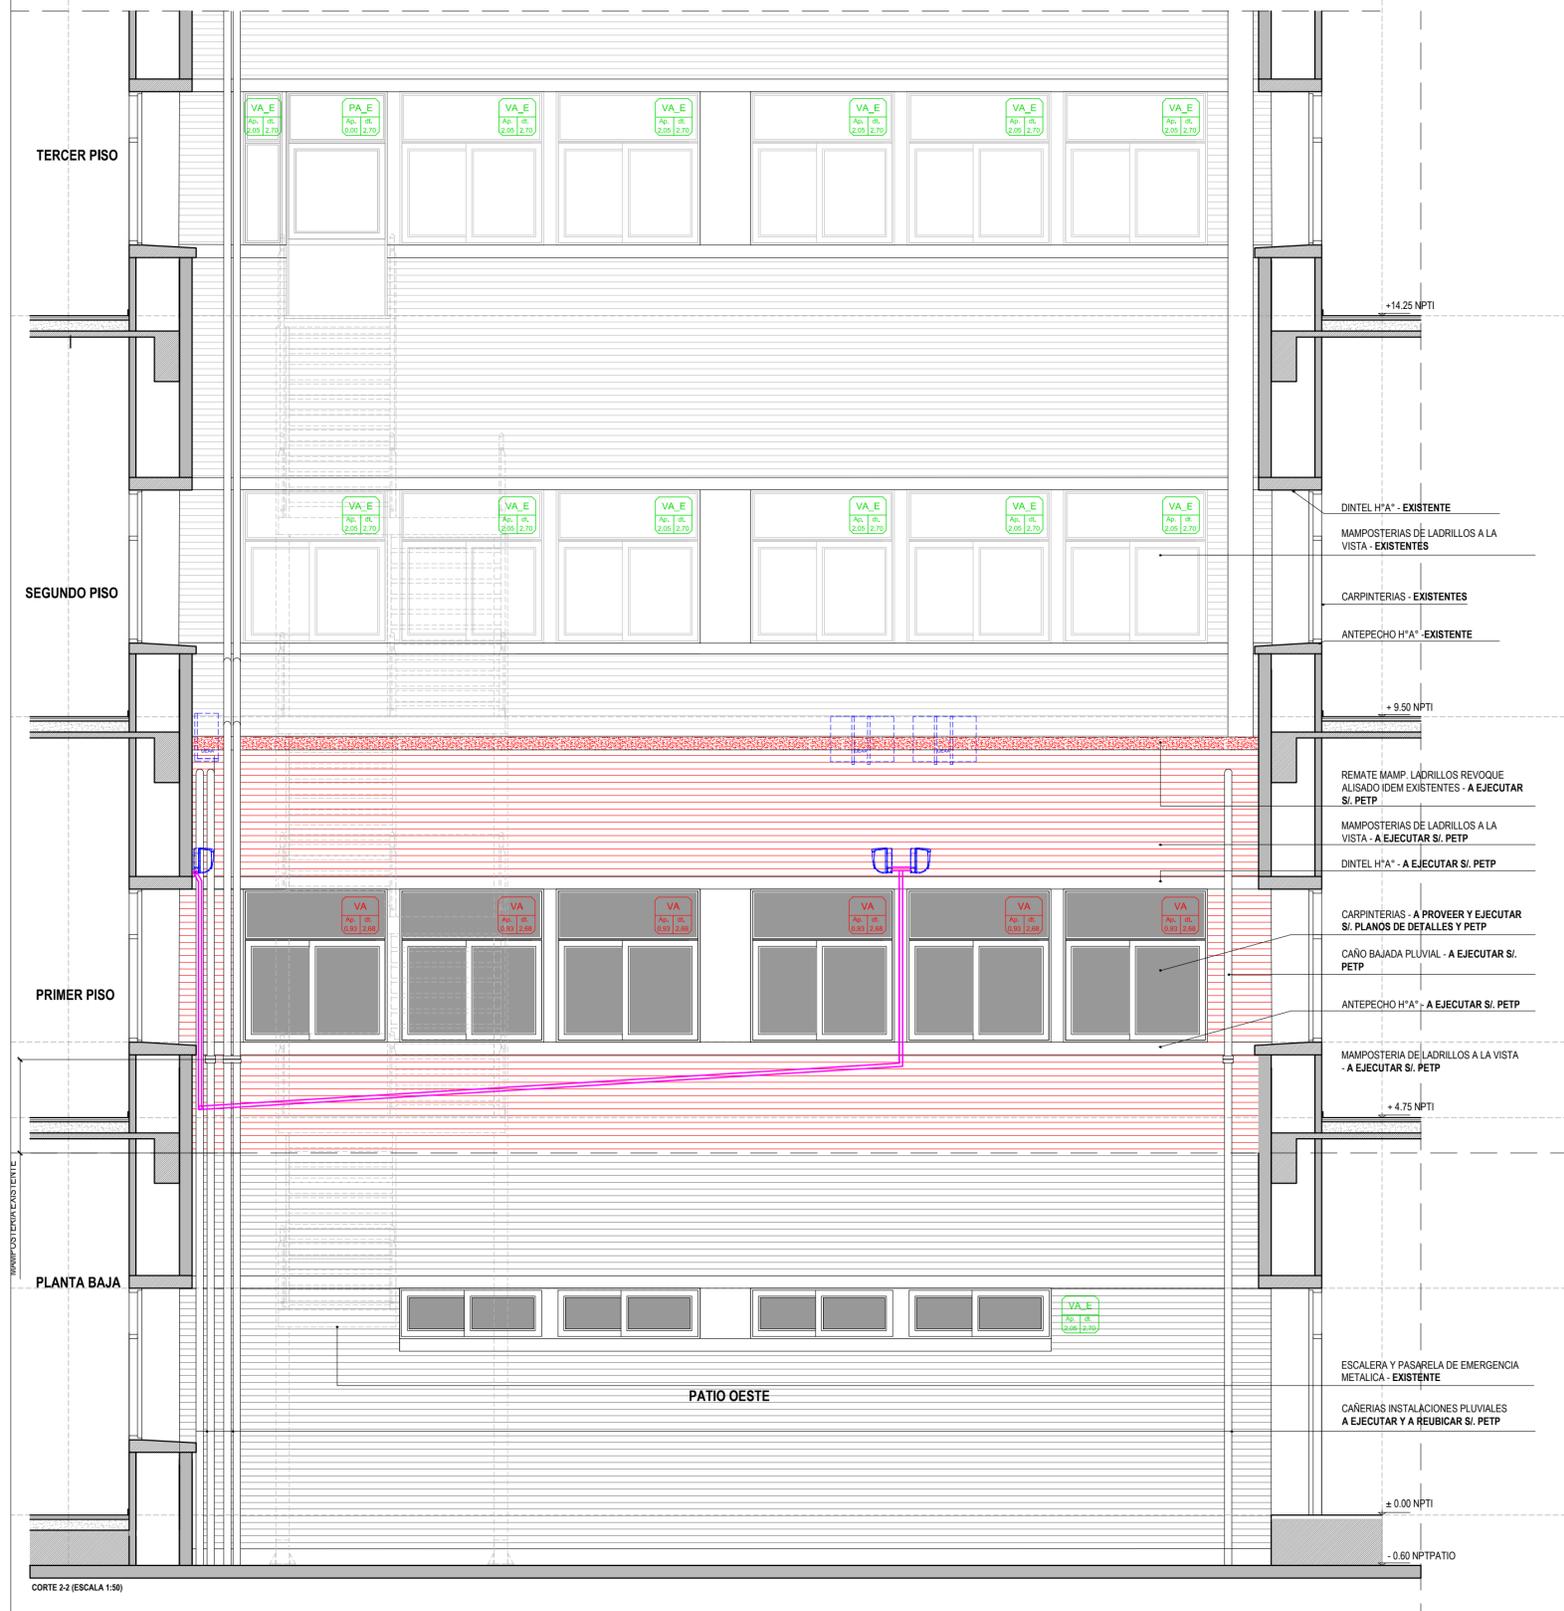

REFERENCIAS

- ELEMENTOS - A DEMOLER / RETIRAR
- ESTRUCTURAS DE HORMIGON ARMADO - EXISTENTES
- ESTRUCTURAS DE HORMIGON ARMADO - A EJECUTAR
- MAMPOSTERIAS DE LADRILLOS COMUNES / VISTOS EXISTENTES
- MAMPOSTERIAS DE LADRILLOS COMUNES / VISTOS A EJECUTAR
- TABIQUES DE PLACAS DE ROCA DE YESO - A EJECUTAR
- PISOS CERAMICOS - A PROVEER Y COLOCAR
- UMBRALES GRANITO RECONSTITUIDO - A PROVEER Y COLOCAR
- ABERTURAS - EXISTENTES
- ABERTURAS - A PROVEER Y COLOCAR

INSTALACIONES

- INSTALACIONES ELECTRICAS
- ARTEFACTOS DE ILUMINACION / SENSORES DE HUMO
- DESAGÜES DE AGUA DE CONDENSADO (DAC)
- DESAGÜES PLUVIALES
- UBICACION EQUIPOS AIRE ACONDICIONADO

TODAS LAS TAREAS SE EJECUTARAN EN UN TODO DE ACUERDO AL PETP

NOTA: TODAS LAS MEDIDAS SE VERIFICARAN EN OBRA

UNIVERSIDAD NACIONAL DEL LITORAL
 DIRECCION DE CONSTRUCCIONES UNIVERSITARIAS

OBRA: BOXES PARA PRACTICAS PRE - PROFESIONALES


PLANO: CORTE 2-2

INSTITUTO: FACULTAD DE BIOQUIMICA Y CIENCIAS BIOLÓGICAS

RESPONSABLE PROYECTO: DIRECCION DE CONSTRUCCIONES UNIVERSITARIAS	ARCHIVO	REEMP. PLANO
	FECHA: JUNIO 2021	ESCALA: 1:50
	PLANO N°: ARQ_10	EXPEDIENTE N°: FBCB-1057789-21

El proyecto cumple con la Ley N° 22.431, Decreto 914/97 y Art. 1° de la Ley 25.573.

CORTE 2-2 (ESCALA 1:50)

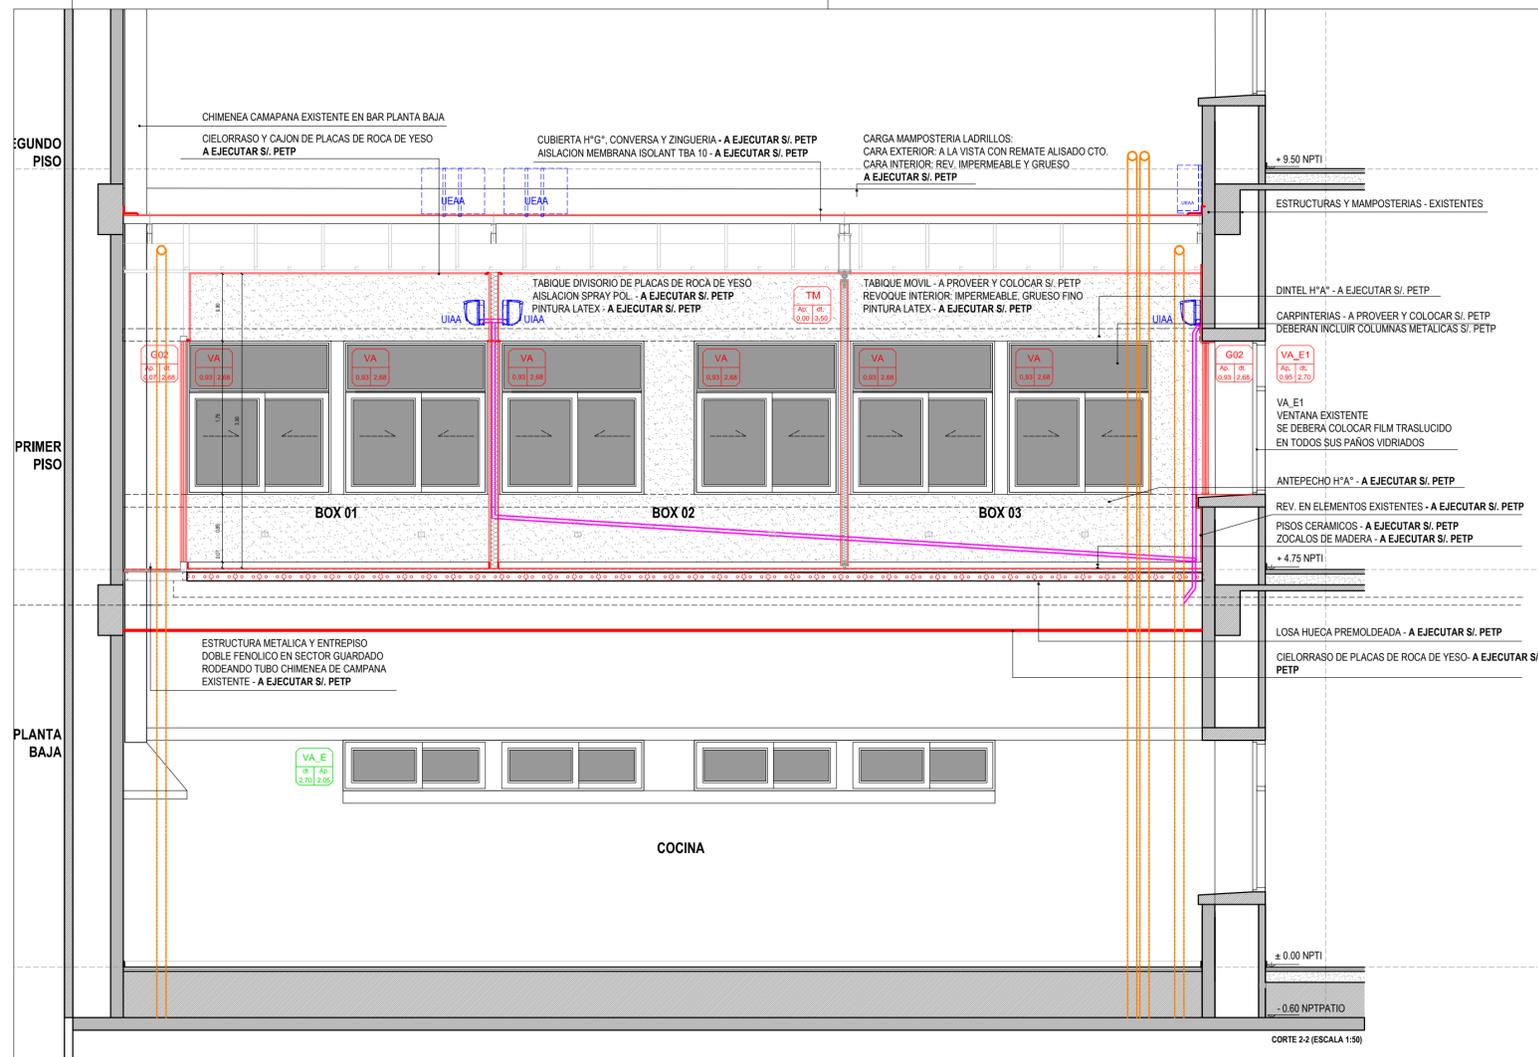

REFERENCIAS

- ELEMENTOS - A DEMOLER / RETIRAR
- ESTRUCTURAS DE HORMIGON ARMADO - EXISTENTES
- ESTRUCTURAS DE HORMIGON ARMADO - A EJECUTAR
- MAMPOSTERIAS DE LADRILLOS COMUNES / VISTOS EXISTENTES
- MAMPOSTERIAS DE LADRILLOS COMUNES / VISTOS A EJECUTAR
- TABIQUES DE PLACAS DE ROCA DE YESO - A EJECUTAR
- PISOS CERAMICOS - A PROVEER Y COLOCAR
- UMBRALES GRANITO RECONSTITUIDO - A PROVEER Y COLOCAR
- ABERTURAS - EXISTENTES
- ABERTURAS - A PROVEER Y COLOCAR

INSTALACIONES

- INSTALACIONES ELECTRICAS
- ARTEFACTOS DE ILUMINACION / SENSORES DE HUMO
- DESAGÜES DE AGUA DE CONDENSADO (DAC)
- DESAGÜES PLUVIALES
- UBICACION EQUIPOS AIRE ACONDICIONADO

TODAS LAS TAREAS SE EJECUTARAN EN UN TODO DE ACUERDO AL PETP

NOTA: TODAS LAS MEDIDAS SE VERIFICARAN EN OBRA

UNIVERSIDAD NACIONAL DEL LITORAL
DIRECCION DE CONSTRUCCIONES UNIVERSITARIAS


OBRA: BOXES PARA PRACTICAS PRE - PROFESIONALES

PLANO: CORTE 3 - 3 / CORTE 4 - 4

INSTITUTO: FACULTAD DE BIOQUIMICA Y CIENCIAS BIOLÓGICAS

RESPONSABLE PROYECTO: DIRECCION DE CONSTRUCCIONES UNIVERSITARIAS	ARCHIVO	REEMP. PLANO
	FECHA: JUNIO 2021	ESCALA: 1:50
	PLANO N°: ARQ_11	EXPEDIENTE N°: FBCB-1057789-21

El proyecto cumple con la Ley N° 22.431, Decreto 914/97 y Art. 1° de la Ley 25.573.

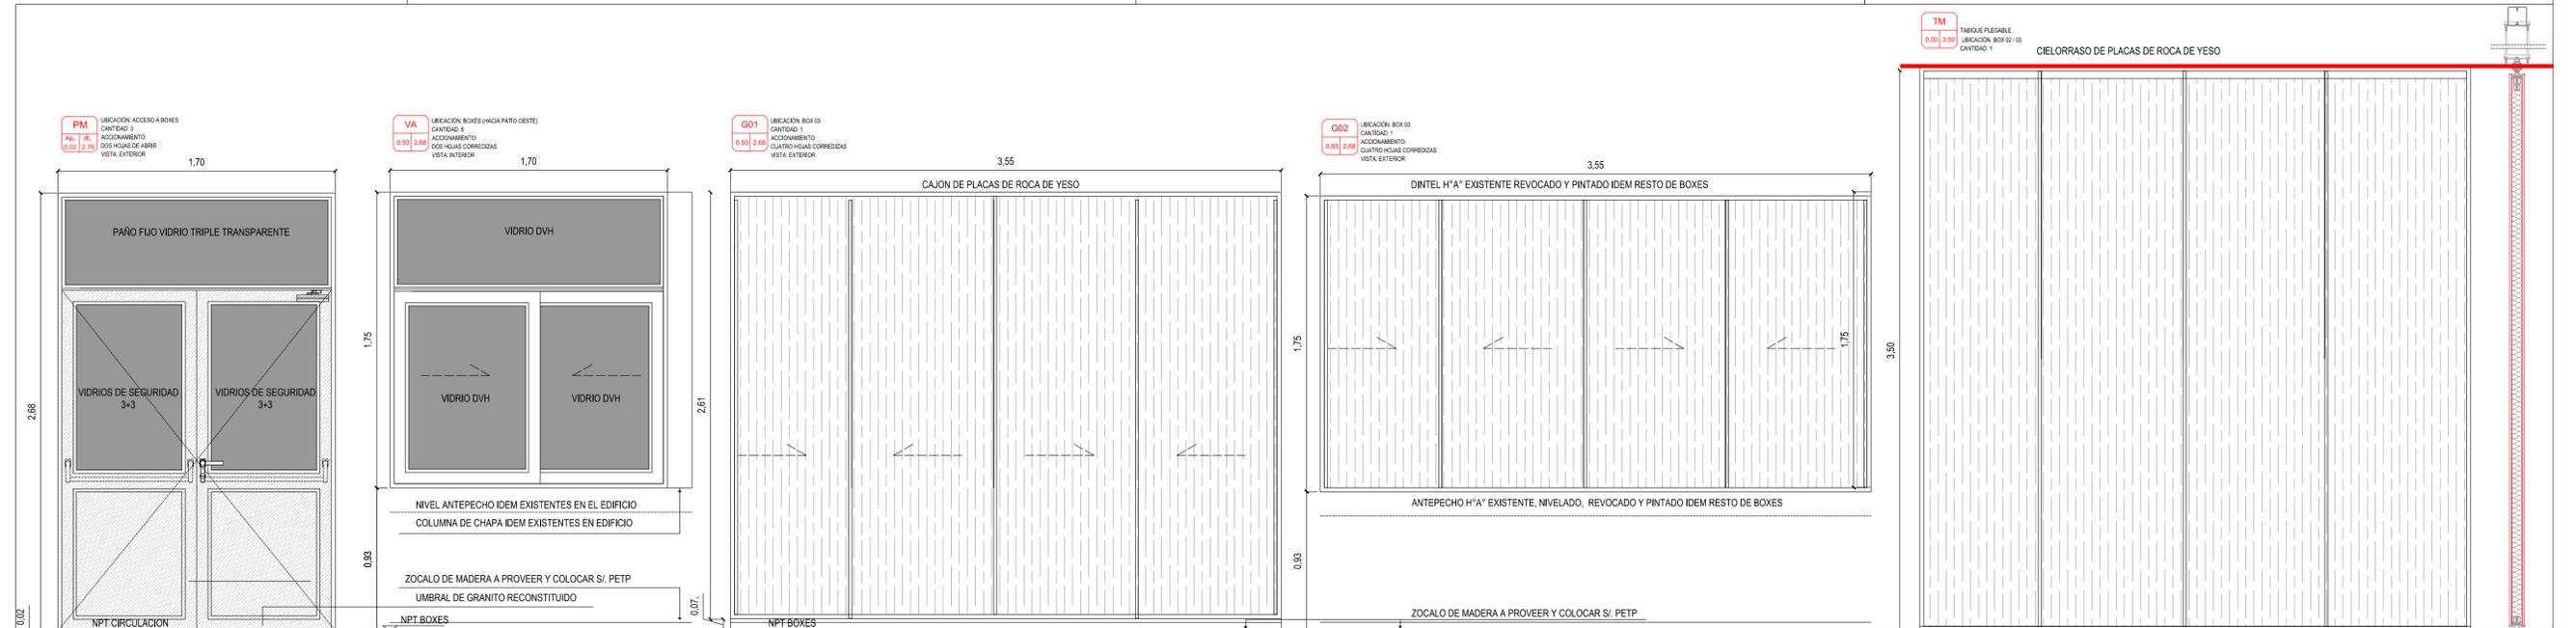

PM UBICACIÓN: ACCESORIOS BOXES
 CANTIDAD: 2
 ACCIONAMIENTO: 1
 0.02 2.70
 POSICIÓN DE MANOS: 1
 VISTA EXTERIOR

VA UBICACIÓN: BOXES (HACIA PARTO OESTE)
 CANTIDAD: 2
 ACCIONAMIENTO: 1
 0.03 2.68
 POSICIÓN DE MANOS: 1
 VISTA INTERIOR

G01 UBICACIÓN: BOXES
 CANTIDAD: 1
 ACCIONAMIENTO: 1
 0.03 2.68
 POSICIÓN DE MANOS: 1
 VISTA EXTERIOR

G02 UBICACIÓN: BOXES
 CANTIDAD: 1
 ACCIONAMIENTO: 1
 0.03 2.68
 POSICIÓN DE MANOS: 1
 VISTA EXTERIOR

TM TABIQUE PLEGABLE
 UBICACIÓN: BOXES (1/3)
 CANTIDAD: 1
 0.04 3.50

CARACTERÍSTICAS: IDENTICAS A EXISTENTES EN EL EDIFICIO. (A excepción de Linea que debiera cambiar por MODENA)
PREMARCO: aluminio natural
MARCO: aluminio anodizado natural línea "MODENA" de Aluar, división elaborados
AVENTANAMIENTO SUPERIOR: Marco y batientes ventana aluminio anodizado natural línea "MODENA" de Aluar, división elaborados. Acción a barra de empuje con anclaje bce, platil y vidrios triples transparentes de 4 mm.
PUERTAS: de madera tipo tablero. Bastidor perimetral cedro 1" calidad. Jambas verticales 2" x 4". Travesaño sup. y med. 2" x 6". Paño superior vidrio triple transparente.
 Zócalo inferior 2" x 8". Tablero interior panel madera aglomerada alta compactación. Enchapado ambas caras terciado cedro 4 mm. Moldura interior superpuesta cedro. Acabado 2 manos de sellador y 3 manos de barniz poliuretano 1" calidad. (2 manos

Premarco de chapa doblada N° 16 con grampas de amure en jambas laterales. IDEM EXISTENTES EN EDIFICIO
VENTANA: dos hojas corredizas Alu.
 Marco y hojas corredizas aluminio anodizado natural línea "MODENA" de Aluar División elaborados.
 1/2 hoja mosquera corrediza de aluminio.
VIDRIOS: DVH sí, PETP
 Pintura premarco: dos manos de antioxido y dos manos de esmalte sintético color cedro
 Albalux o similar calidad.
 Paño superior fijo de aluminio, misma línea de perfiles.
 Columna chapa doblada idem existentes en el edificio pintada idem premarcos.

G01 / G02 FRENTES DE GUARDADO MARCA JOHNSON, PRESSISO O CALIDAD EQUIVALENTE. PERFLERIA PREMIUM
 Sistema de cerramientos corredizos de cuatro hojas con estructura de aluminio anodizado.
HOJAS: placas de madera aglomerada de 18 mm enchapadas en todas sus caras y cantos con melamina color blanco.
ESTRUCTURA Y GUÍAS SUPERIOR E INFERIOR: Aluminio anodizado. Perfilera en los 4 cantos de 1.5 mm de espesor
PERFIL MANILAJ: Aluminio anodizado
SISTEMA DE TRABA SUPERIOR
 KIT DE ACCESORIOS. Deberán incluirse todos los accesorios provistos por fabricante (Felpas de polipropileno, patín superior, rodamientos y tornillos de acero inoxidable, etc)

TABIQUE MOVIL COMPUESTO DE PANELES PLEGABLES DIVISORIOS TIPO "ALUTECHNIC" O EQUIVALENTE CALIDAD Y CARACTERÍSTICAS
HERRAJES: inyección esmaltadas, inyección de nylon y tornillería inoxidable
CARRO SUPERIOR: con cuatro rulemanes blindados y eje flotante. Capacidad 180 kg apto para paneles de altura hasta 3.50 metros
GUÍA INFERIOR: empotrada en carpeta de piso
BISAGRAS, RODAMIENTOS SUPERIORES, PATIN INFERIOR: encastrados en perfiles
PERFILES PERIMETRALES DE HOJAS
PANELES: compuestos, de 38 mm, caras ciegas de melamina color blanco idem guardados.
BURLETERIA: sello vertical y sello horizontal de dole línea de burletes.
 PARA SU COLOCACION SE SEGUIRAN LAS RECOMENDACIONES DEL FABRICANTE DE LOS PRODUCTOS Y SE INCLUIRAN TODOS LOS ACCESORIOS QUE SE HAGAN NECESARIOS PARA EL CORRECTO FUNCIONAMIENTO.

NOTA: TODAS LAS MEDIDAS SE VERIFICARAN EN OBRA

UNIVERSIDAD NACIONAL DEL LITORAL
DIRECCION DE CONSTRUCCIONES UNIVERSITARIAS

OBRA: BOXES PARA PRACTICAS PRE - PROFESIONALES

PLANO: DETALLES ABERTURAS

INSTITUTO: FACULTAD DE BIOQUIMICA Y CIENCIAS BIOLÓGICAS

RESPONSABLE PROYECTO: DIRECCION DE CONSTRUCCIONES UNIVERSITARIAS	ARCHIVO	REEMP. PLANO
	FECHA: JUNIO 2021	ESCALA: 1:25
	PLANO N°: ARQ_12	EXPEDIENTE N°: FBCB-1057789-21

El proyecto cumple con la Ley N° 22.431; Decreto 914/97 y Art. 1° de la Ley 25.573.

DETALLE TABIQUE MOVIL (ESCALA GRAFICA)

