



NOTA: TODAS LAS MEDIDAS SE VERIFICARAN EN OBRA


UNIVERSIDAD NACIONAL DEL LITORAL DIRECCION DE OBRAS Y SERVICIOS CENTRALIZADOS	UNL	PLANO 01
PROGRAMA DE PLANIFICACION EDILICIA		FECHA NOVIEMBRE 21
OBRA: PROGRAMA DE OBRAS COMPLEMENTARIAS - REFUNCIONALIZACION NUCLEOS DE SERVICIOS - FCJS y FADU-FHUC	PPE	ESCALA SIN ESCALA
PLANO: BAÑOS A INTERVENIR / A BAÑOS PLANTA BAJA		

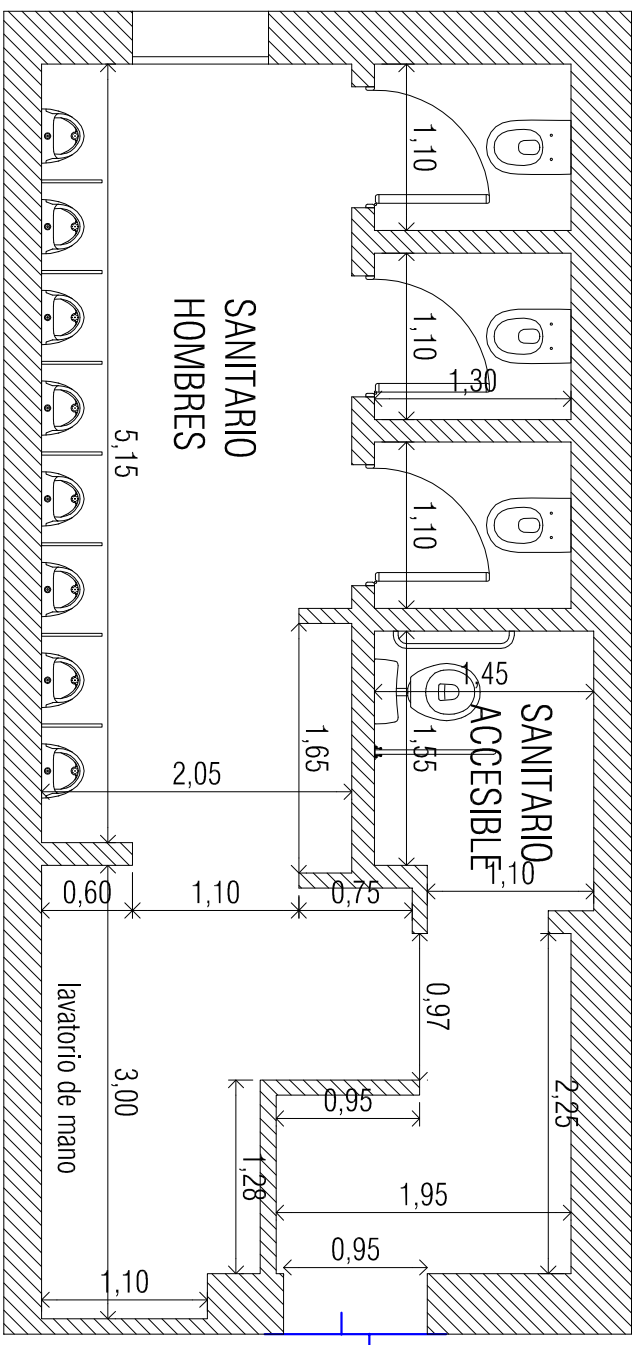

> PLANTA EXISTENTE

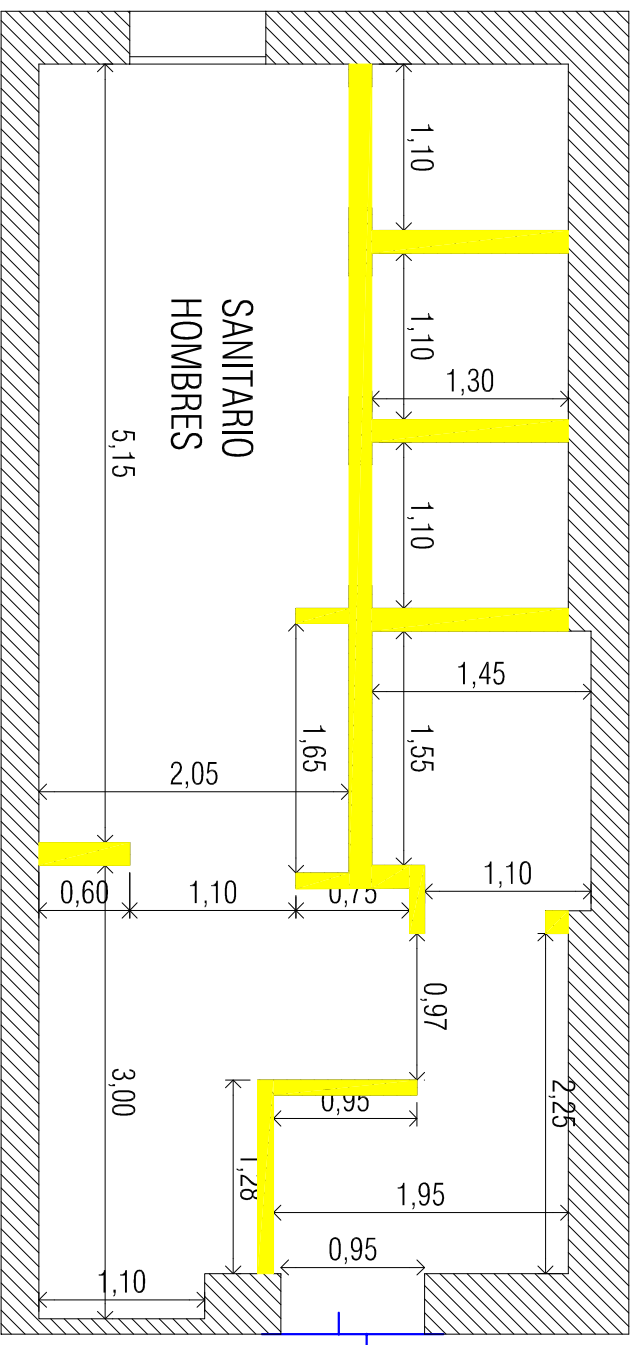

> PLANTA DEMOLICION

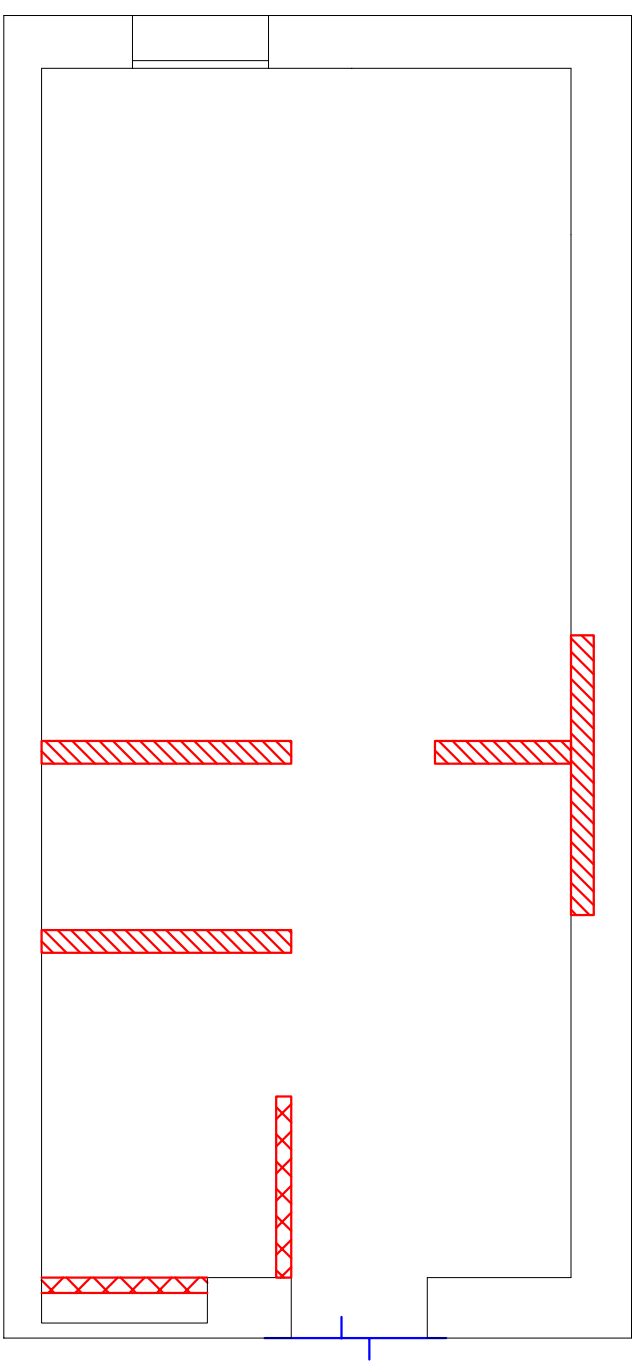

> PLANTA MUROS Y TABIQUES NUEVOS

-  MAMPOSTERIA DE 15 LADRILLO MACIZO
-  TABIQUERIA DE PLACA DE YESO

NOTA: TODAS LAS MEDIDAS SE VERIFICARAN EN OBRA

UNIVERSIDAD NACIONAL DEL LITORAL
DIRECCION DE OBRAS Y SERVICIOS CENTRALIZADOS

PROGRAMA DE PLANIFICACION EDILICIA

OBRA: PROGRAMA DE OBRAS COMPLEMENTARIAS - REFUNCIÓNALIZACIÓN NUCLEOS DE SERVICIOS - FCS Y FADU-FHUC

PLANO: DEMOLICION Y MAMPOSTERIAS / A BAÑOS PLANTA BAJA

UNL

FECHA


NOVIEMBRE 21

PLANO 02

ESCALA

PPE

1:50

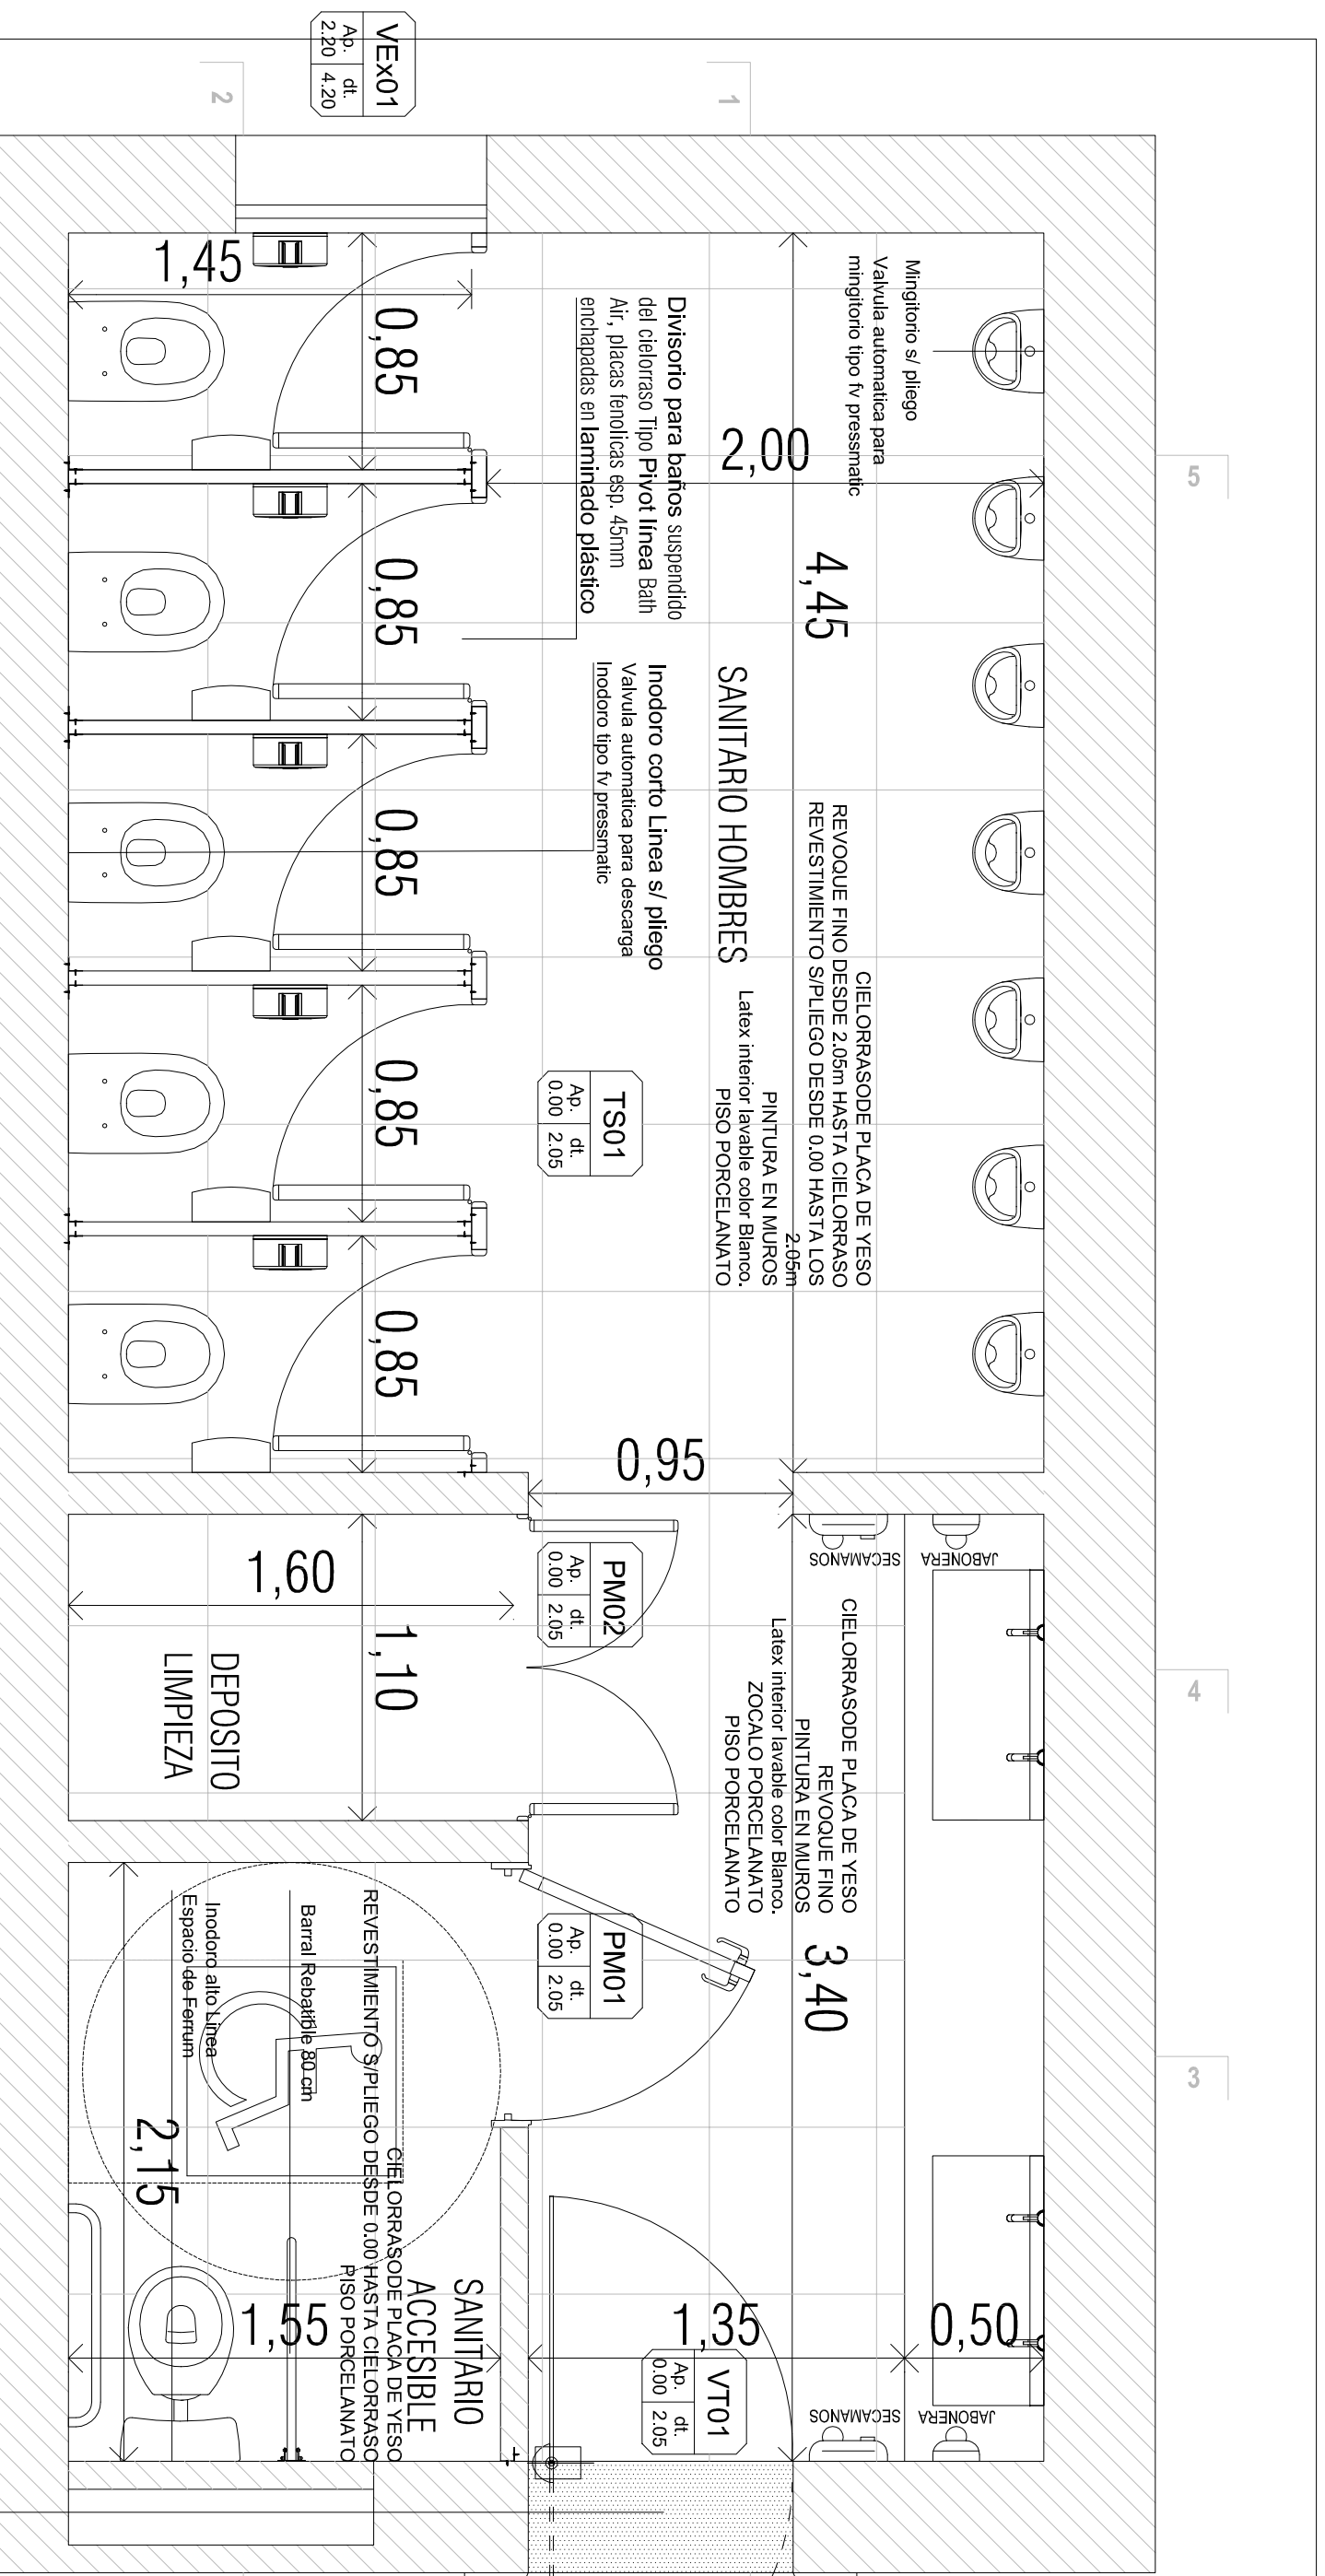

> PLANTA PROYECTO

NOTA: TODAS LAS MEDIDAS SE VERIFICARAN EN OBRA



UNIVERSIDAD NACIONAL DEL LITORAL
DIRECCION DE OBRAS Y SERVICIOS CENTRALIZADOS

PROGRAMA DE PLANIFICACION EDILICIA

OBRA: PROGRAMA DE OBRAS COMPLEMENTARIAS - REFUNCIÓNALIZACIÓN NUCLEOS DE SERVICIOS - FCS Y FADU-FHUC

PLANO: PLANTA CON ESPECIFICACIONES / A BAÑOS PLANTA BAJA

UNL	PLANO 03
FECHA	NOVIEMBRE 21
PPE	ESCALA
	1:25

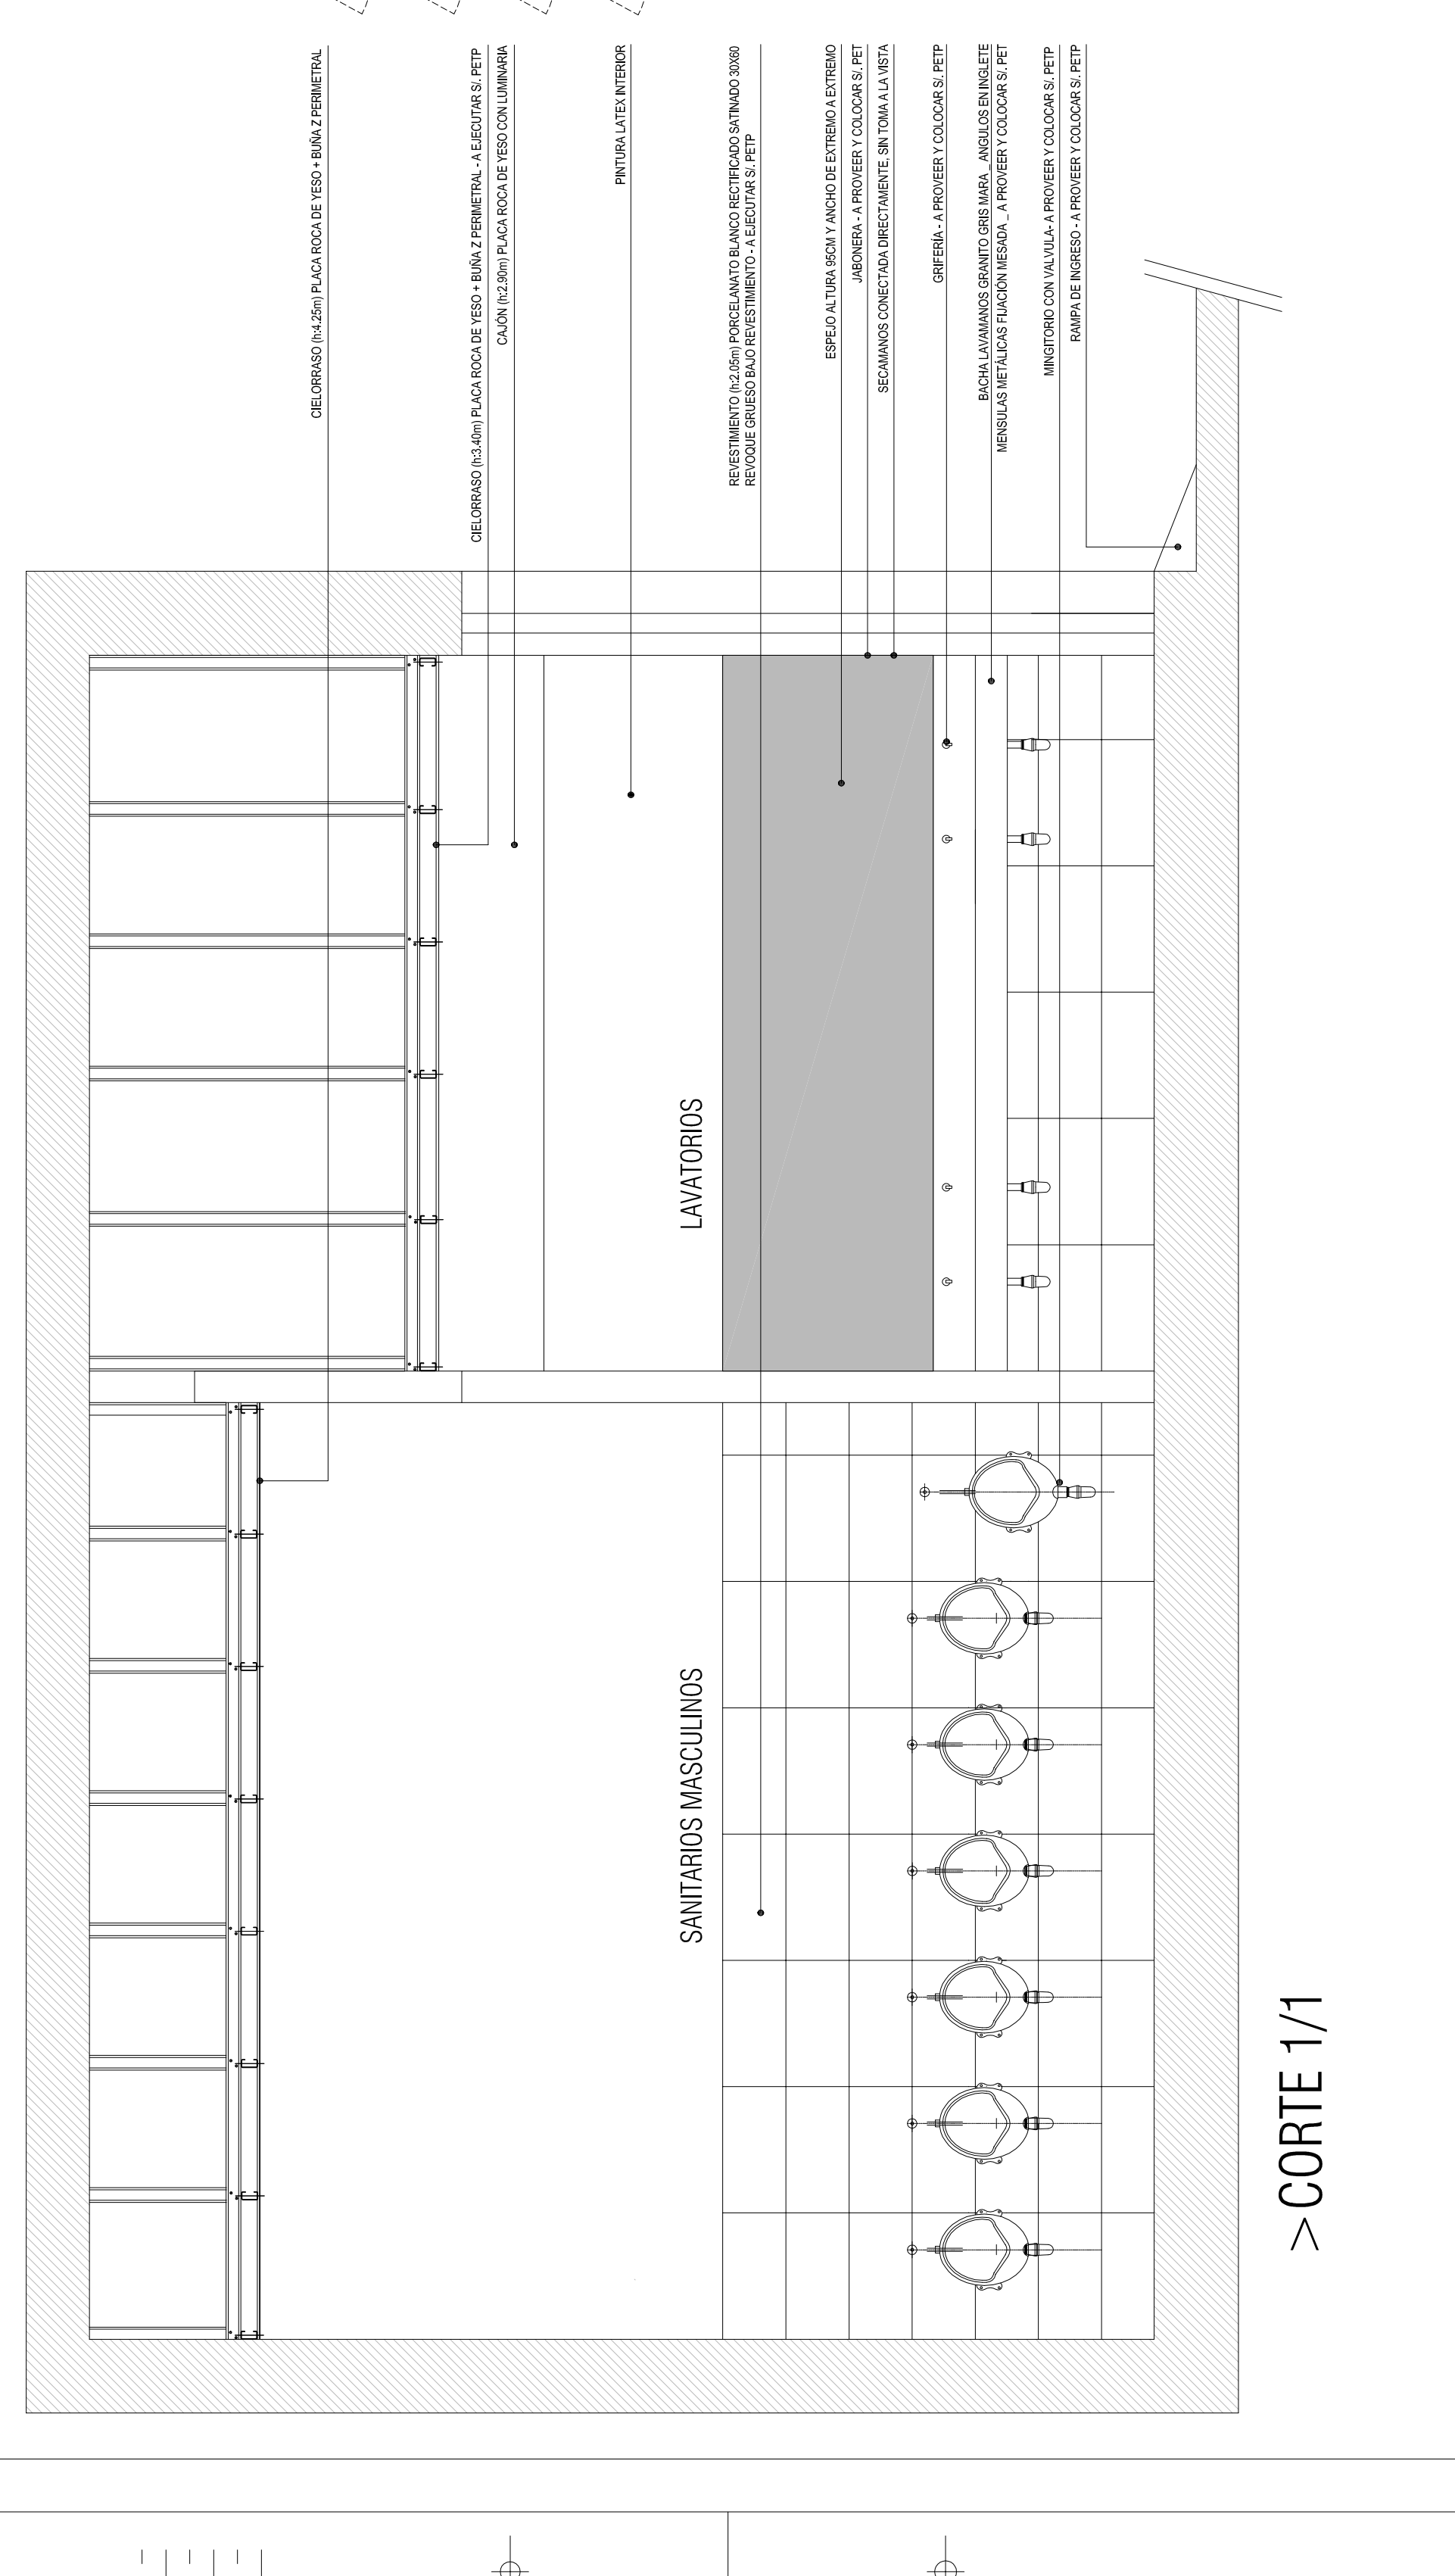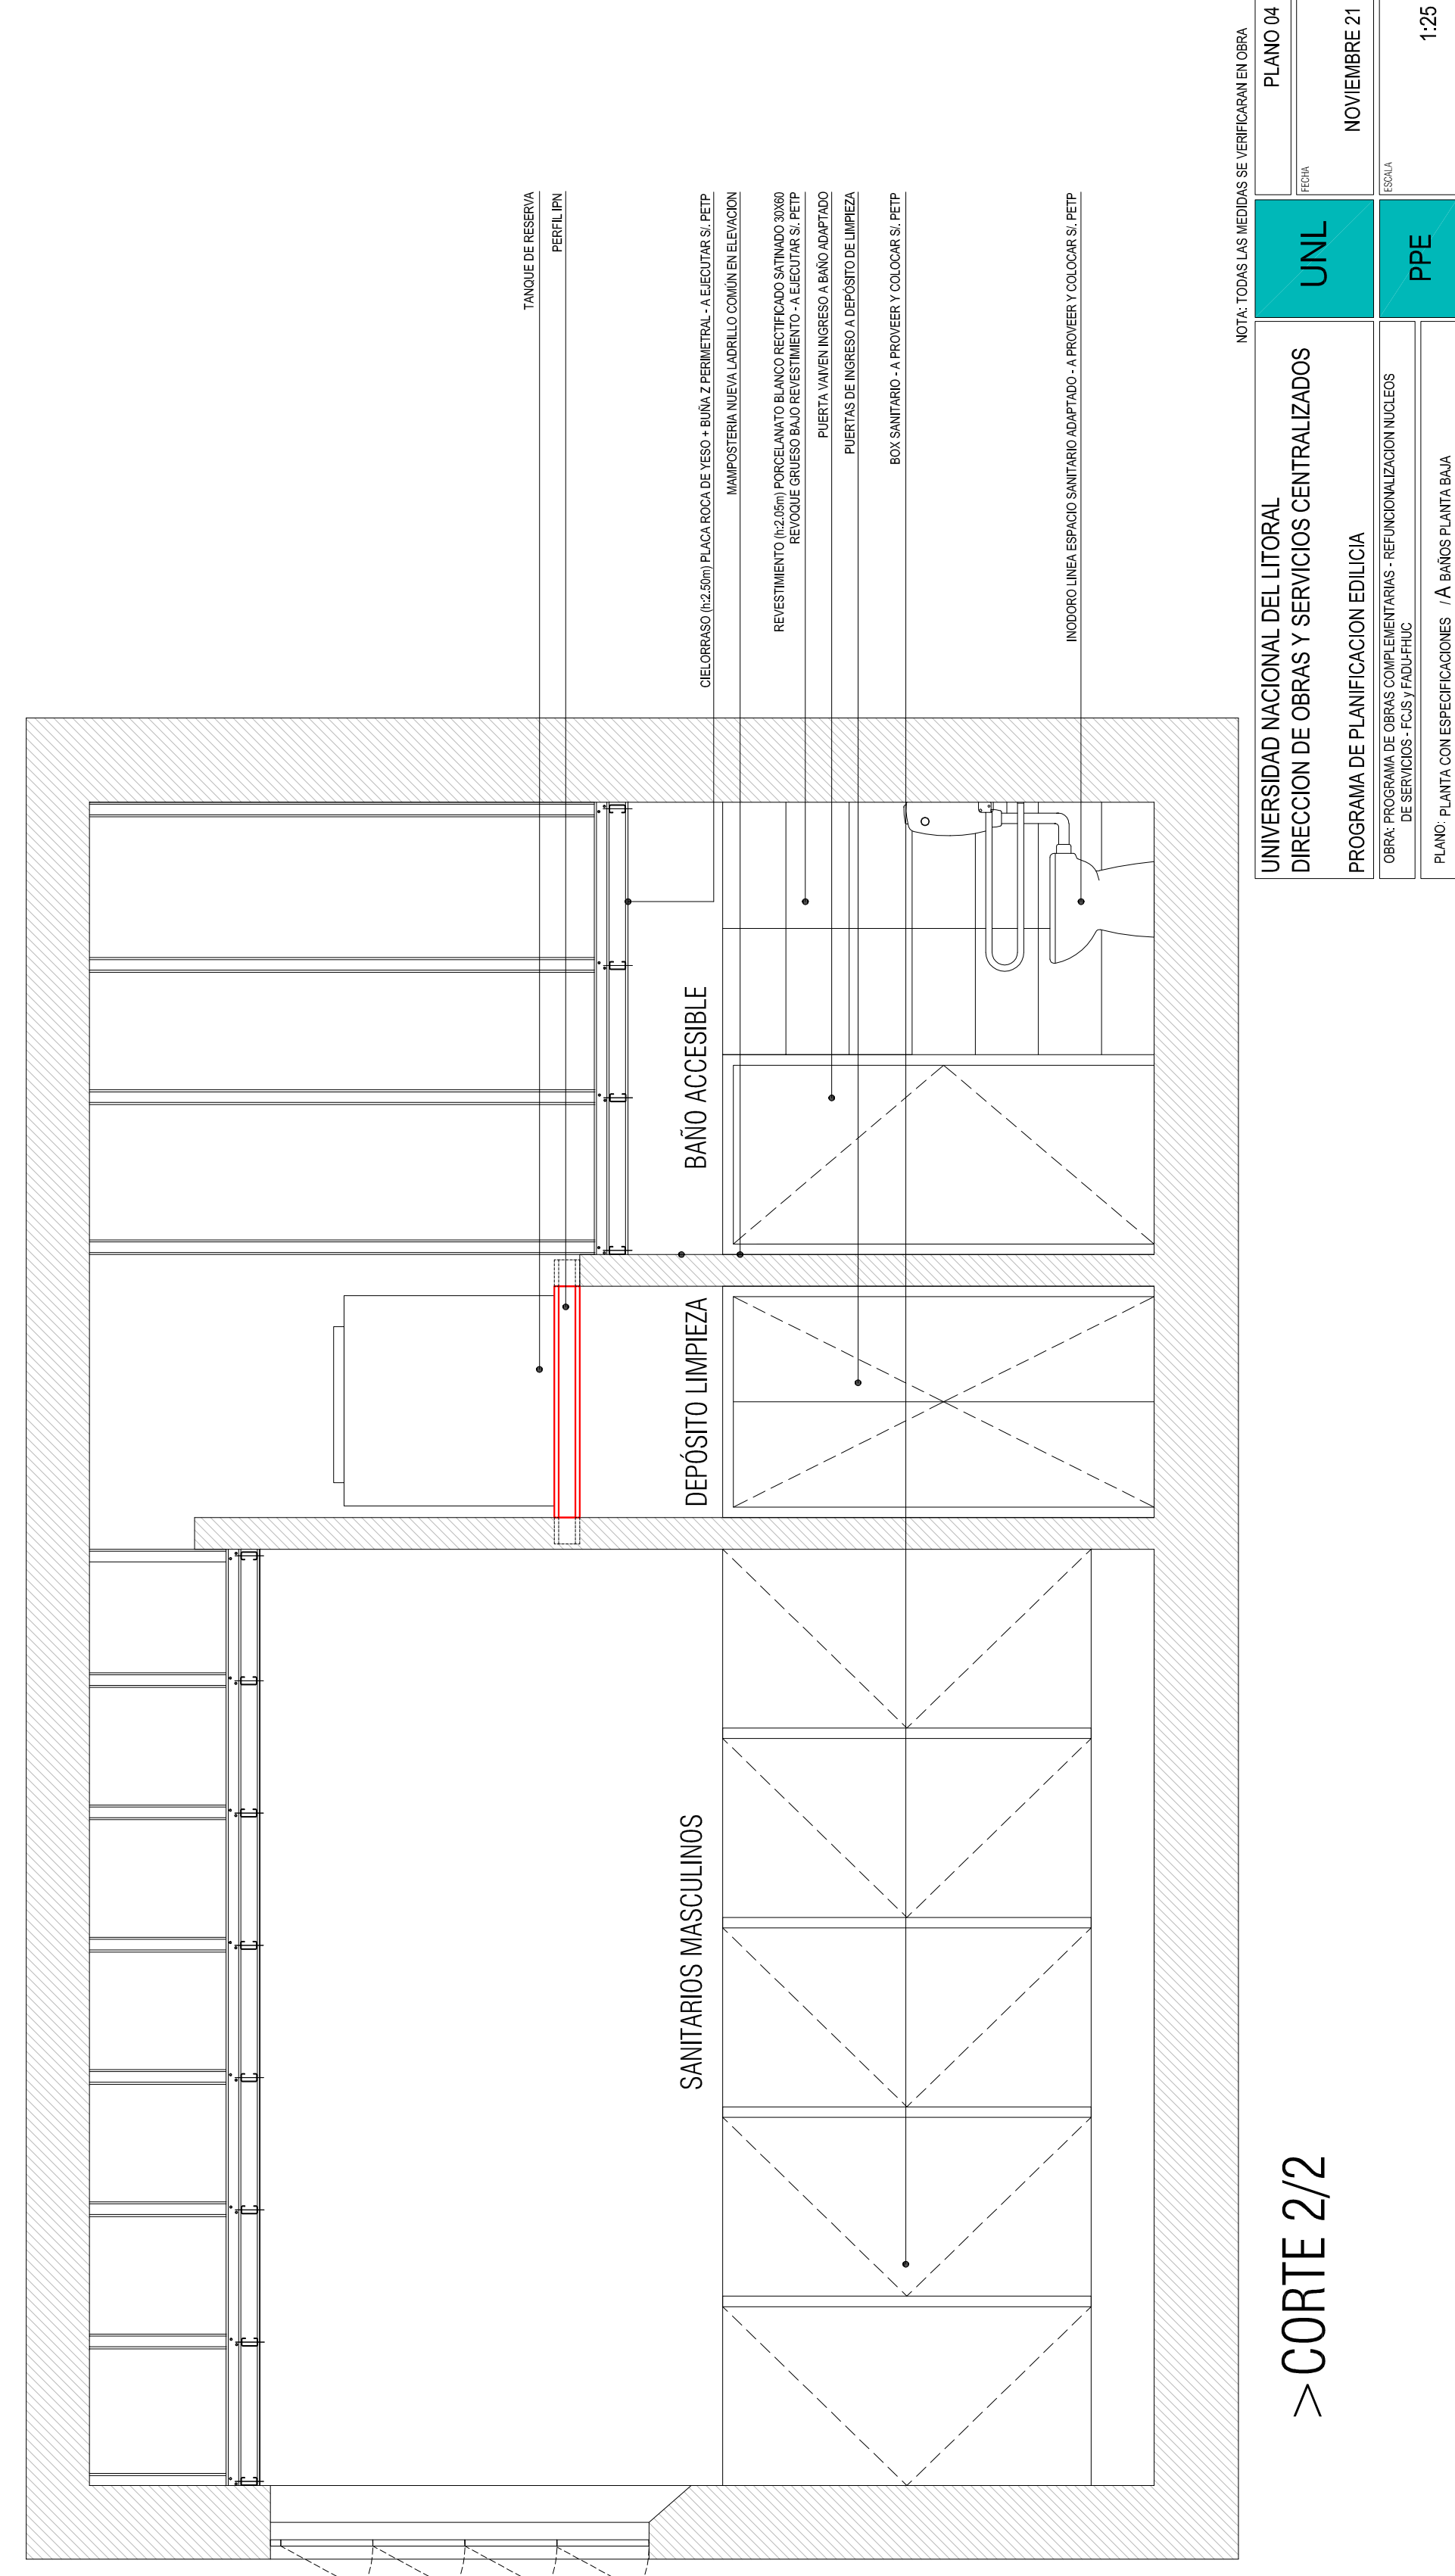

> CORTE 1/1

> CORTE 2/2

NOTA: TODAS LAS MEDIDAS SE VERIFICARAN EN OBRA

UNIVERSIDAD NACIONAL DEL LITORAL DIRECCION DE OBRAS Y SERVICIOS CENTRALIZADOS	UNL	PLANO 04
PROGRAMA DE PLANIFICACION EDILICIA		FECHA
OBRA: PROGRAMA DE OBRAS COMPLEMENTARIAS - REFINANCIACION NUCLEOS DE SERVICIOS - FCS Y FADU/FHIC		NOVIEMBRE 21
PLANO: PLANTA CON ESPECIFICACIONES / A BAÑOS PLANTA BAJA	PPE	ESCALA
		1:25

TANQUE DE RESERVA
FERTILIPN

BAÑO ACCESIBLE

DEPOSITO LIMPIEZA

SANITARIOS MASCULINOS

LAVATORIOS

SANITARIOS MASCULINOS

CIELOBARRIO (1x2.50m) PLACA ROCA DE YESO + BUÑA Z FERMETRAL - A EJECUTAR S/ P/ETP

MAPOSTERIA NUEVA LADRILLO COMUN EN ELEVACION

REVESTIMIENTO (1x2.05m) PORCELANATO BLANCO RECTIFICADO SATINADO 30X60
REVOQUE GRUESO BAJO REVESTIMIENTO - A EJECUTAR S/ P/ETP

PUERTA VAVEN INGRESO A BAÑO ADAPTADO

PUERTAS DE INGRESO A DEPOSITO DE LIMPIEZA

BOX SANITARIO - A PROVEER Y COLOCAR S/ P/ETP

INDODORO LINEA ESPACIO SANITARIO ADAPTADO - A PROVEER Y COLOCAR S/ P/ETP

CIELOBARRIO (1x4.25m) PLACA ROCA DE YESO + BUÑA Z FERMETRAL

CIELOBARRIO (1x3.40m) PLACA ROCA DE YESO + BUÑA Z FERMETRAL - A EJECUTAR S/ P/ETP
CAJÓN (1x2.00m) PLACA ROCA DE YESO CON LUMINARIA

PINTURA LATEX INTERIOR

REVESTIMIENTO (1x2.05m) PORCELANATO BLANCO RECTIFICADO SATINADO 30X60
REVOQUE GRUESO BAJO REVESTIMIENTO - A EJECUTAR S/ P/ETP


ESPEJO ALTURA 95CM Y ANCHO DE EXTREMO A EXTREMO
JABONERA - A PROVEER Y COLOCAR S/ P/ETP

SECAMANOS CONECTADA DIRECTAMENTE SIN TOMA A LA VISTA


GRIFERIA - A PROVEER Y COLOCAR S/ P/ETP

BICHA LAVAMANOS GRANITO GRIS MARA - ANGULOS EN INGLETE
MENSULAS METALCARTILACION MESAÑA - A PROVEER Y COLOCAR S/ P/ETP


MINITORIO CON VALVULA - A PROVEER Y COLOCAR S/ P/ETP
RAMPA DE INGRESO - A PROVEER Y COLOCAR S/ P/ETP

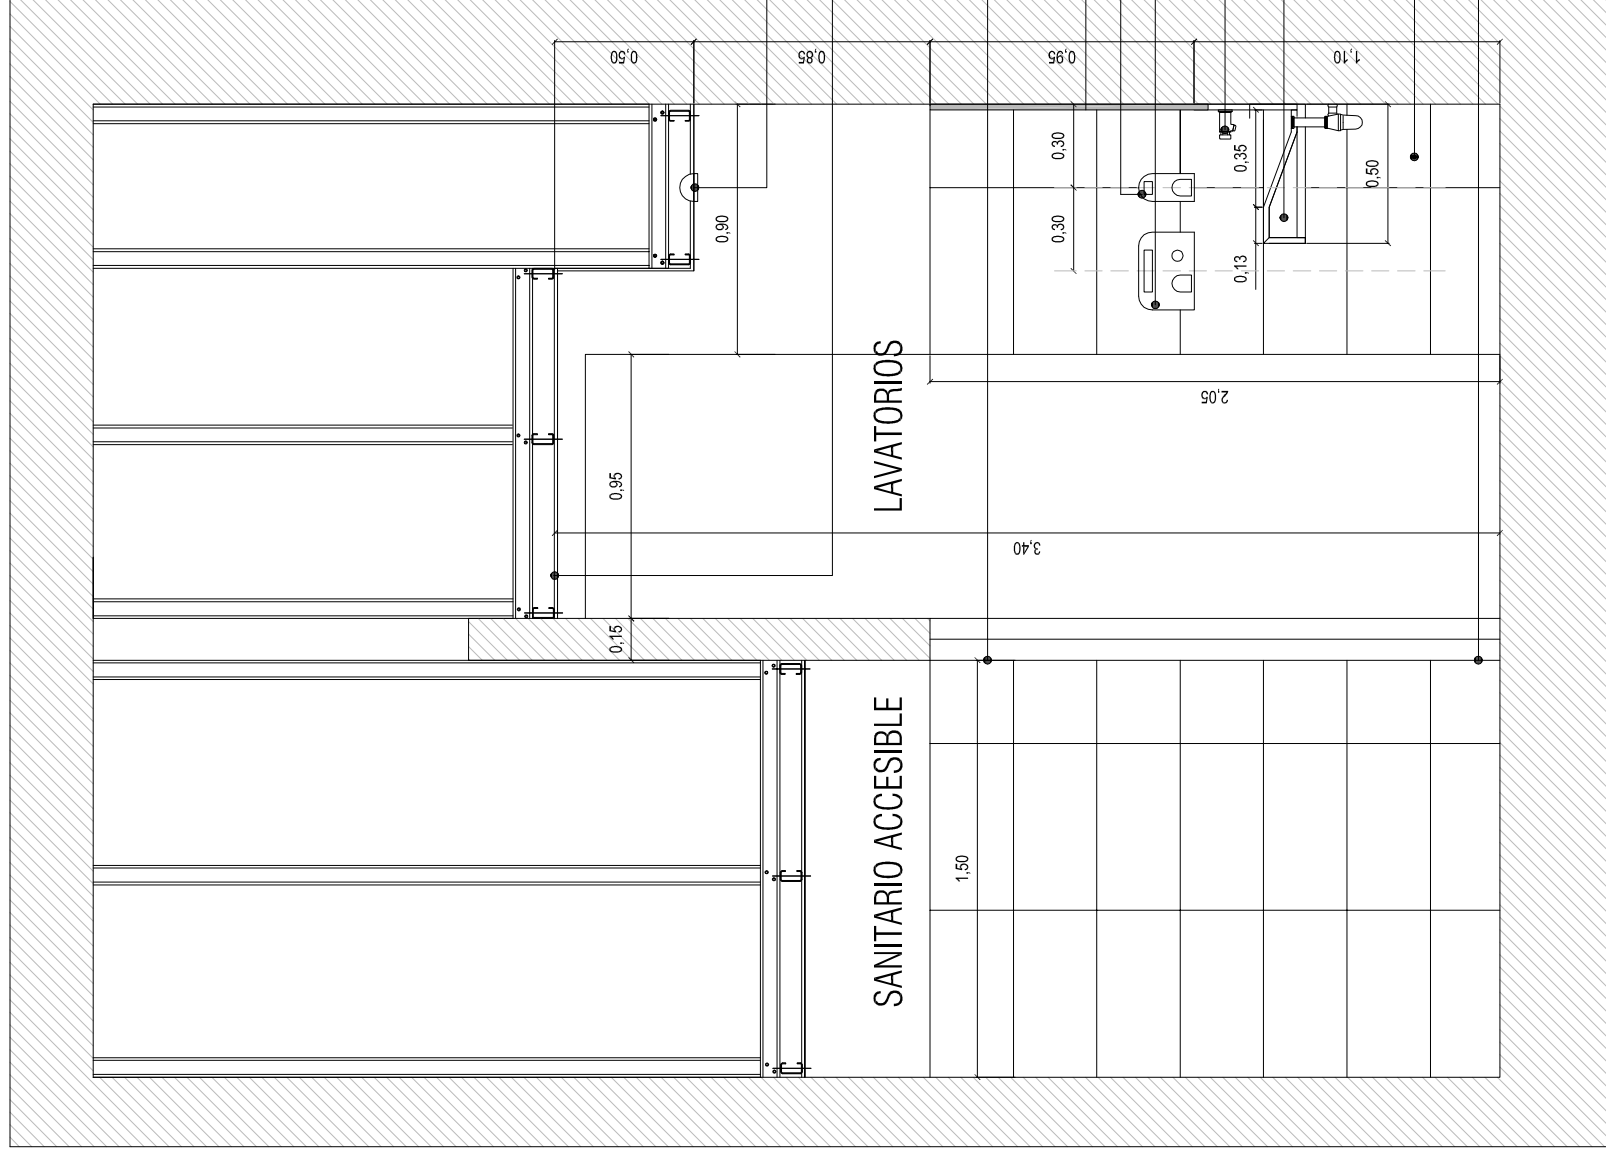


> CORTE 3/3

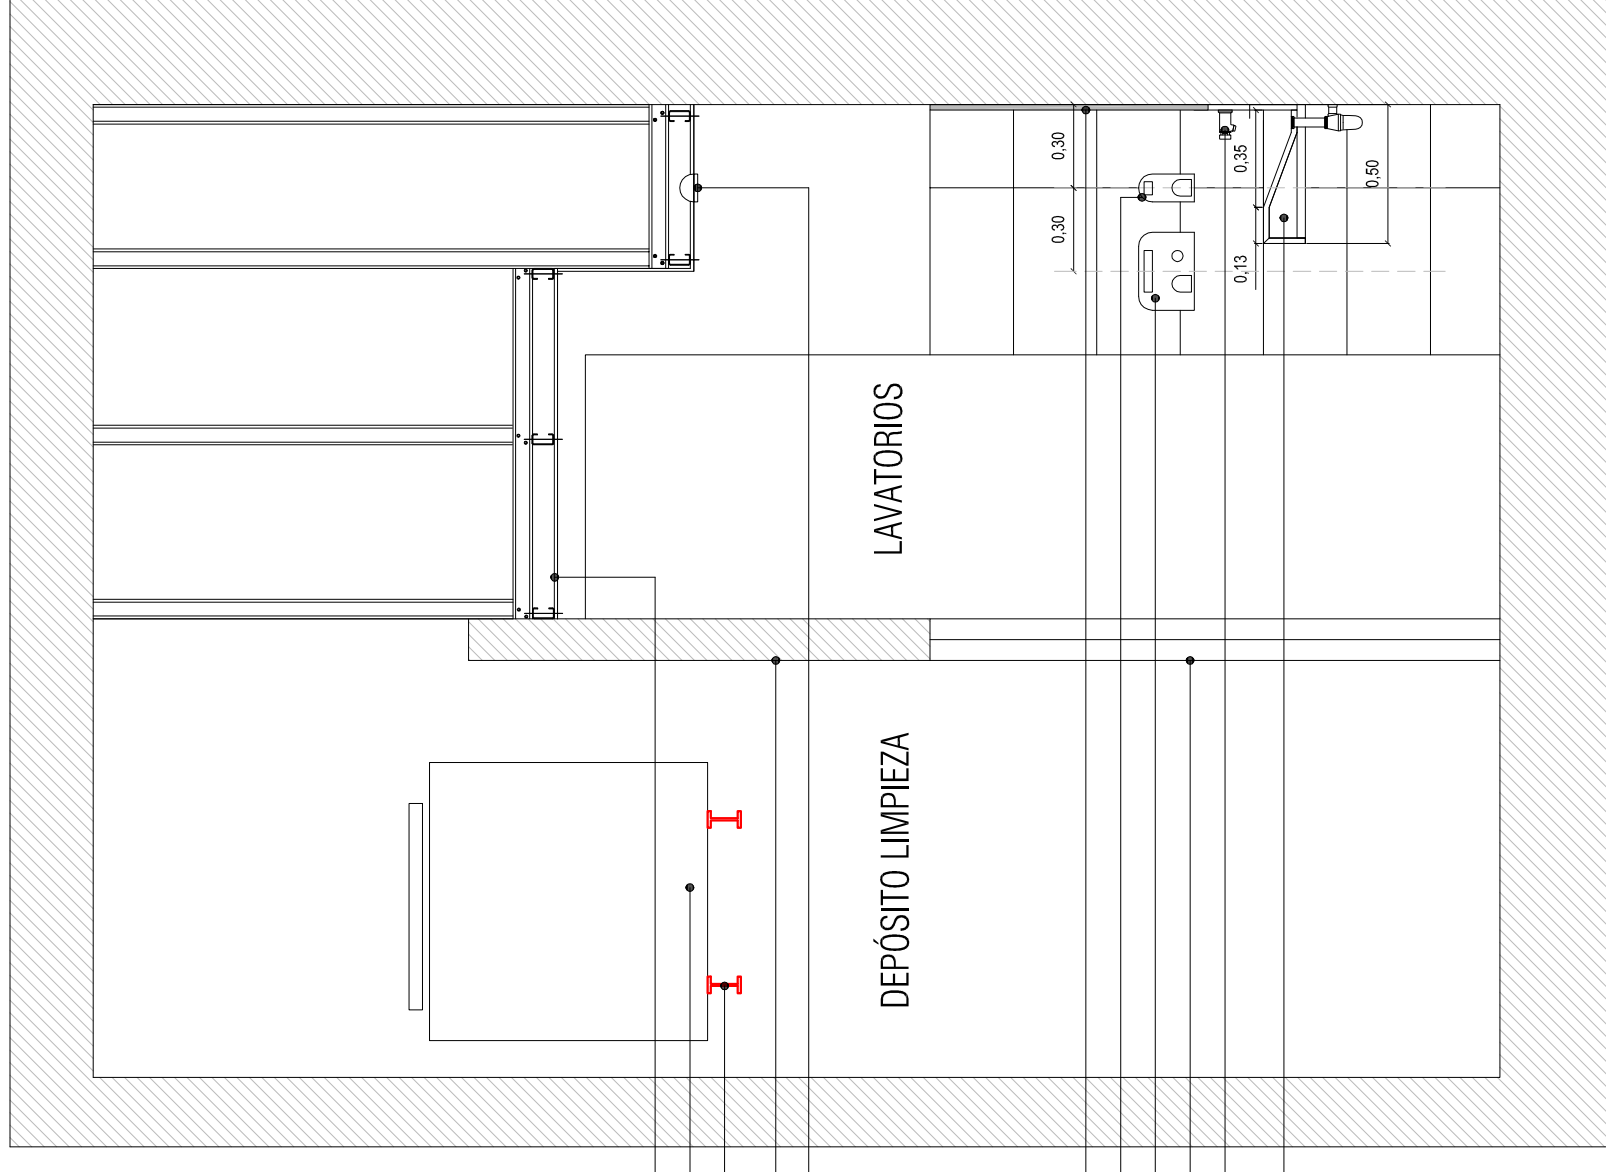

> CORTE 4/4

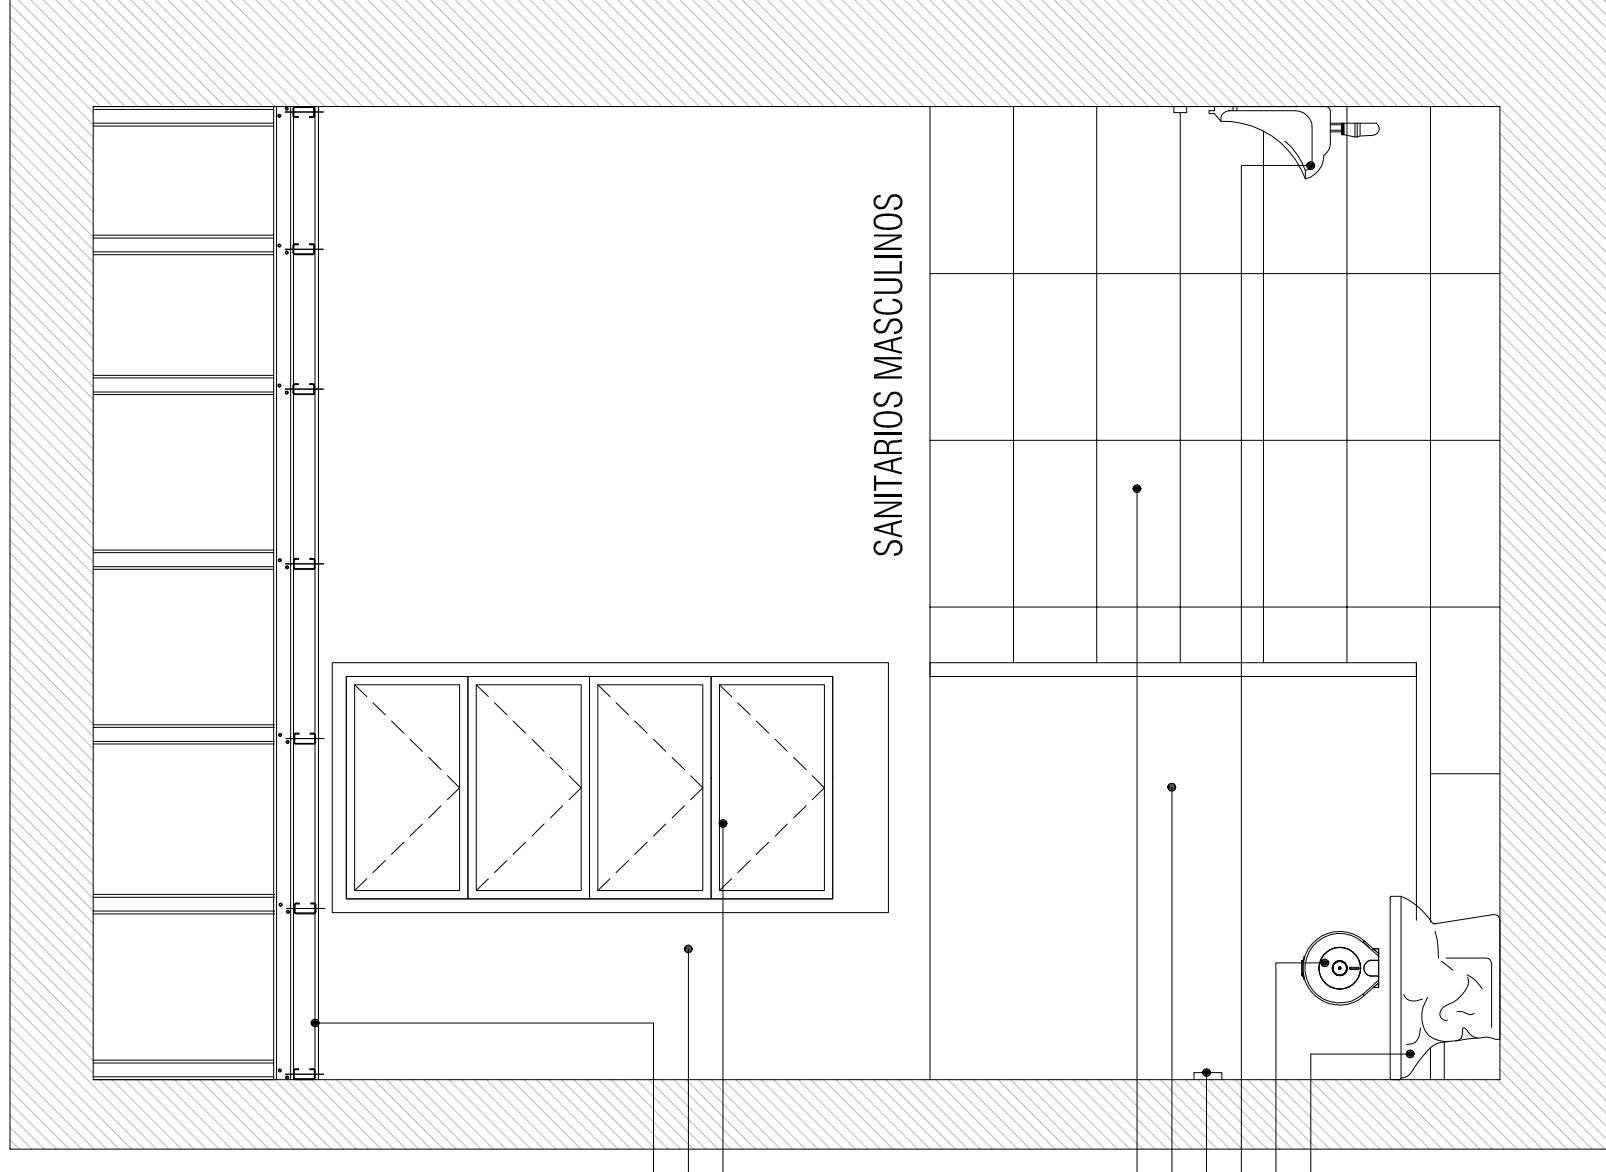


> CORTE 5/5

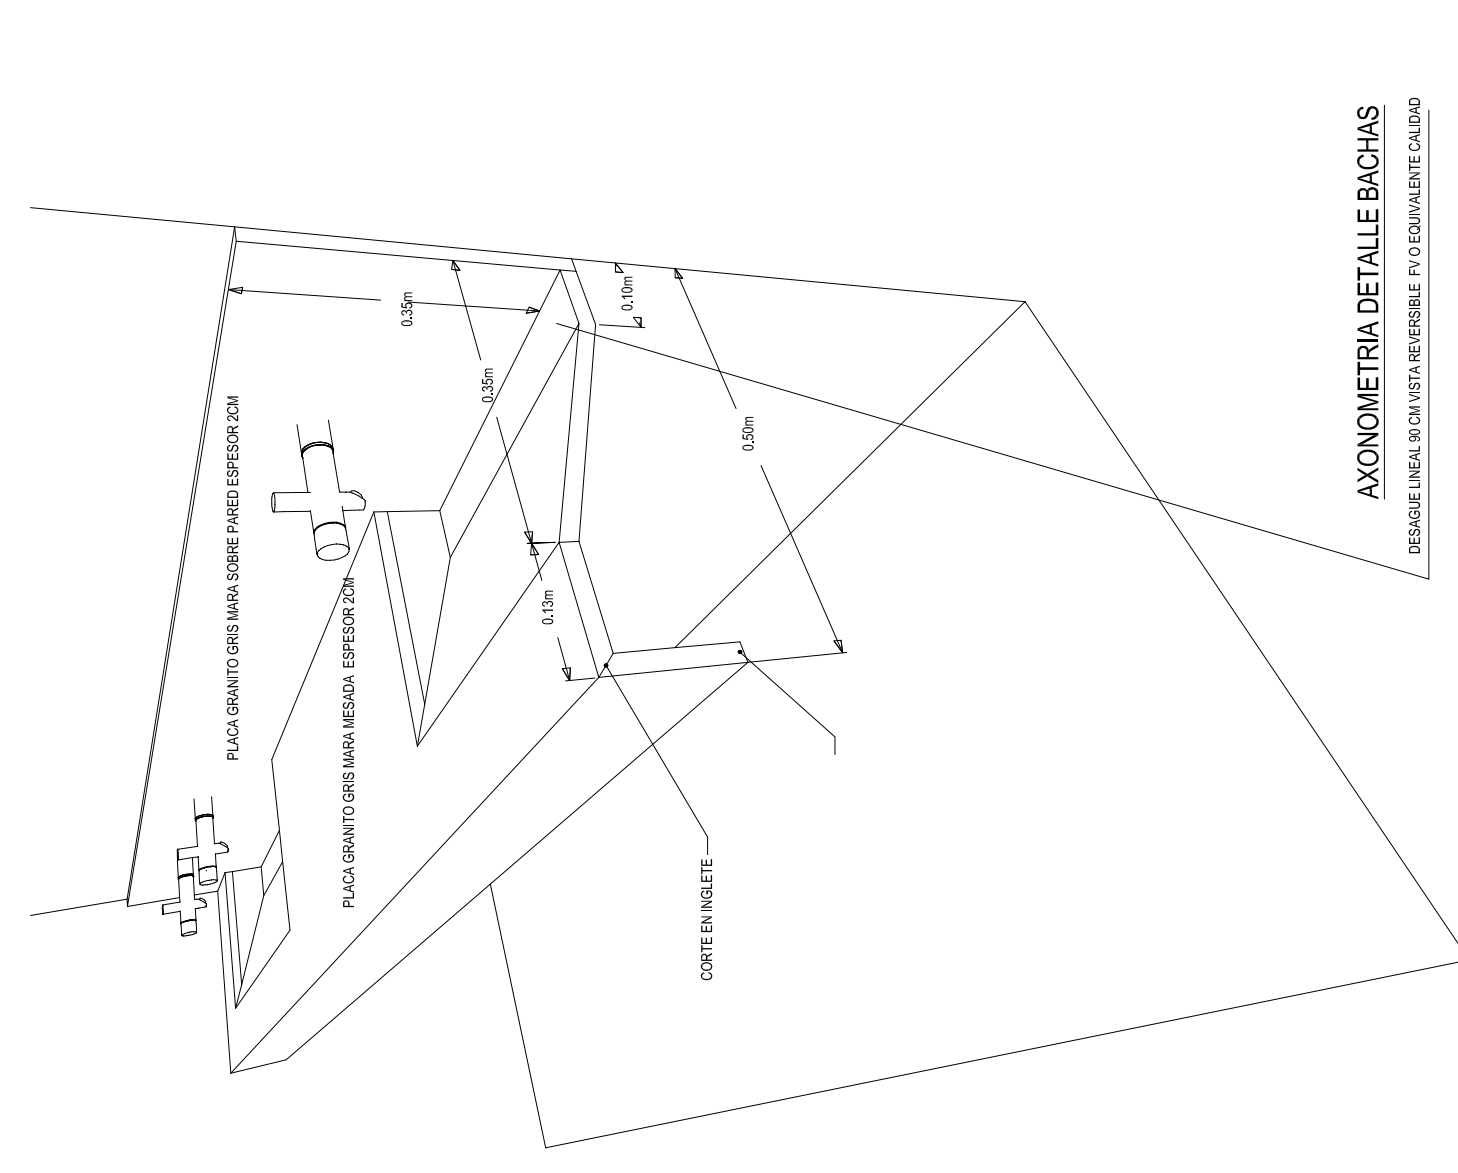


UNIVERSIDAD NACIONAL DEL LITORAL DIRECCION DE OBRAS Y SERVICIOS CENTRALIZADOS	PLANO 05
PROGRAMA DE PLANIFICACION EDILICIA	FECHA NOVIEMBRE 21
OBRA: PROGRAMA DE OBRAS COMPLEMENTARIAS - REFUNCIONALIZACION NUCLEOS DE SERVICIOS - FCSJ Y FADU/FHUC	ESCALA PPE
PLANO: PLANTA CON ESPECIFICACIONES / A BAÑOS PLANTA BAJA	1:25

NOTA: TODAS LAS MEDIDAS SE VERIFICARAN EN OBRA

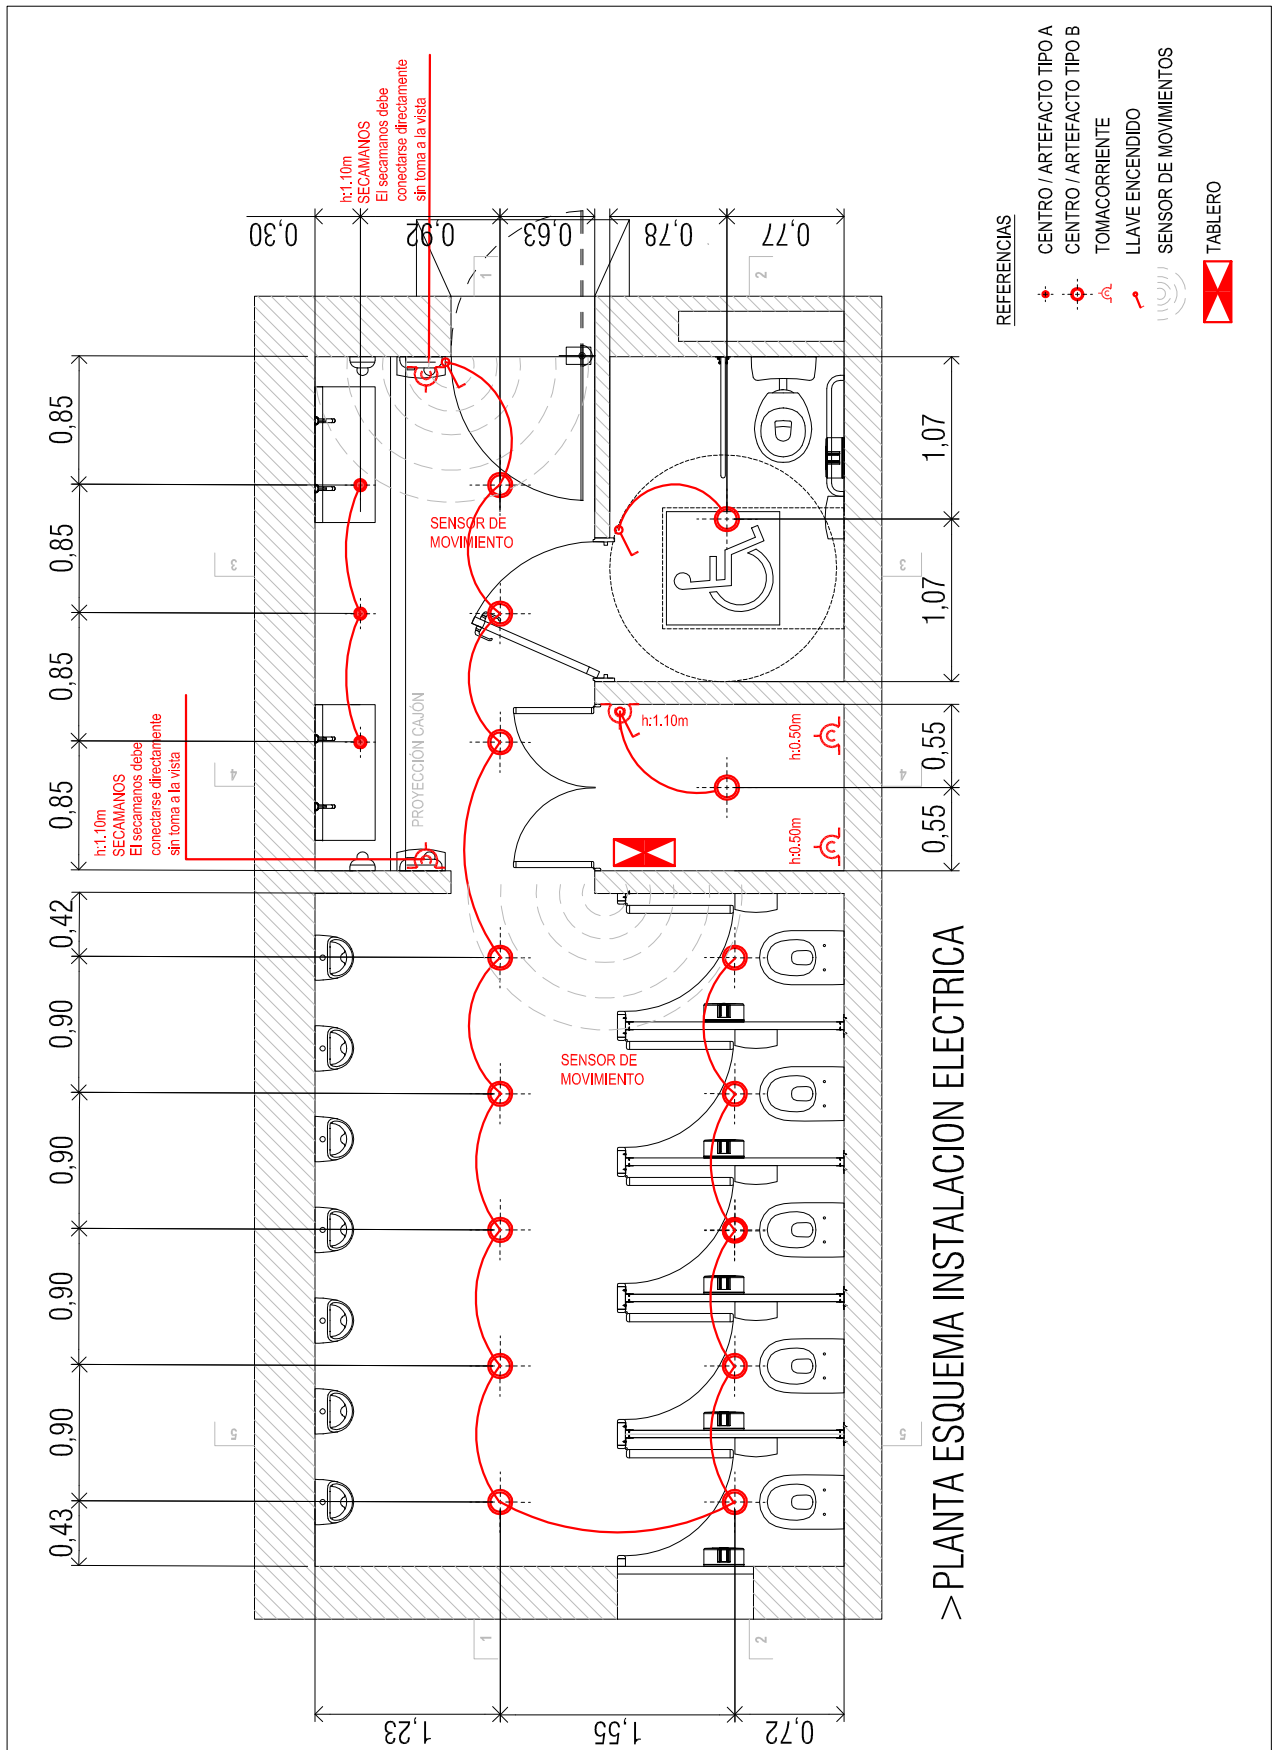

NOTA: TODAS LAS MEDIDAS SE VERIFICARAN EN OBRA

<p>UNIVERSIDAD NACIONAL DEL LITORAL DIRECCION DE OBRAS Y SERVICIOS CENTRALIZADOS</p>	<p>UNL</p>	<p>PLANO 06</p>
<p>PROGRAMA DE PLANIFICACION EDILICIA</p>		<p>FECHA NOVIEMBRE 21</p>
<p>OBRA: PROGRAMA DE OBRAS COMPLEMENTARIAS - REFUNCCIONALIZACION NUCLEOS DE SERVICIOS - FCJS y FADU-FHUC</p>	<p>PPE</p>	<p>ESCALA 1:50</p>
<p>PLANO: INSTALACION ELECTRICA / A BAÑOS PLANTA BAJA</p>		



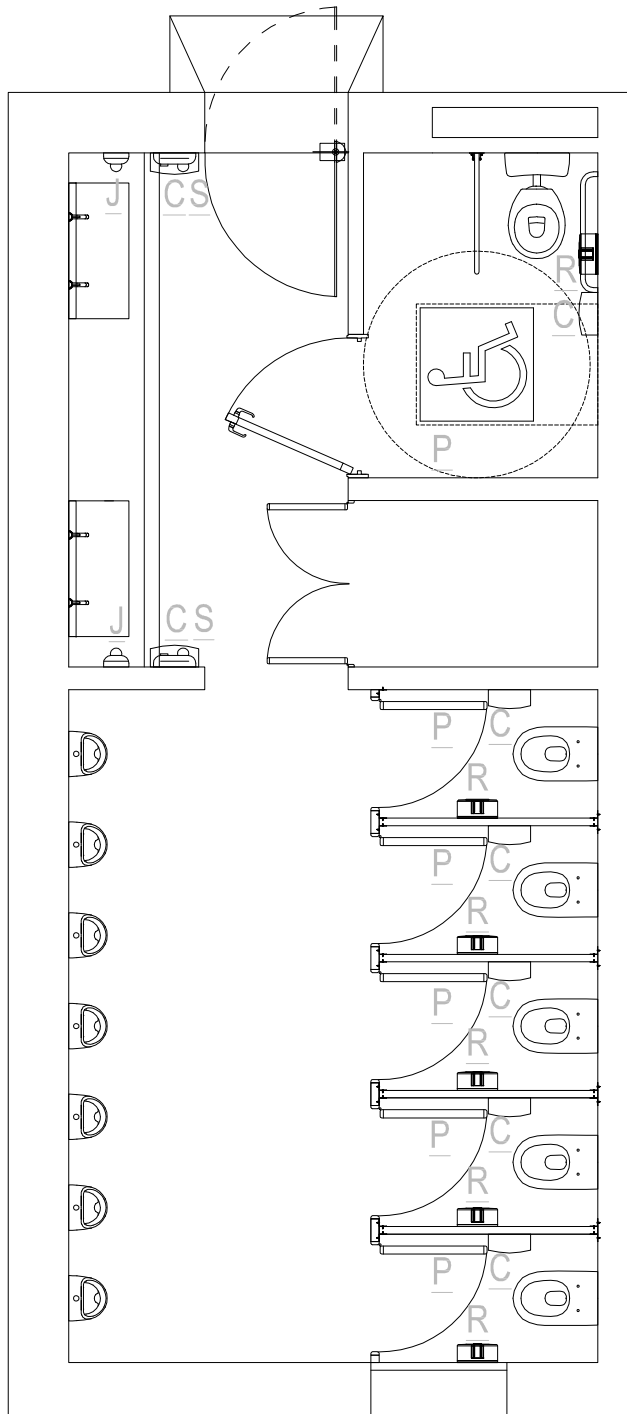


>DISTRIBUCION DE ARTEFACTOS

- R DISPENSADOR DE PAPEL HIGIENICO ACERO INOXIDABLE
- C CESTO DE BASURA ACERO INOXIDABLE
- S SECADOR DE MANO ELÉCTRICO DE ACERO INOXIDABLE
- J DISPENSER DE JABON ACERO INOXIDABLE
- P PERCHA ACERO INOXIDABLE. IRAN EN LAS PUERTAS DE LOS BOX

NOTA: TODAS LAS MEDIDAS SE VERIFICARAN EN OBRA



<p>UNIVERSIDAD NACIONAL DEL LITORAL DIRECCION DE OBRAS Y SERVICIOS CENTRALIZADOS</p> <p>PROGRAMA DE PLANIFICACION EDILICIA</p>	<p>UNL</p>	<p>PLANO 07</p>
<p>OBRA: PROGRAMA DE OBRAS COMPLEMENTARIAS - REFUNCIONALIZACION NUCLEOS DE SERVICIOS - FCJS y FADU-FHUC</p>		<p>FECHA</p> <p>NOVIEMBRE 21</p>
<p>PLANO: DISTRIBUCION DE ARTEFACTOS / A BAÑOS PLANTA BAJA</p>	<p>PPE</p>	<p>ESCALA</p> <p>1:50</p>

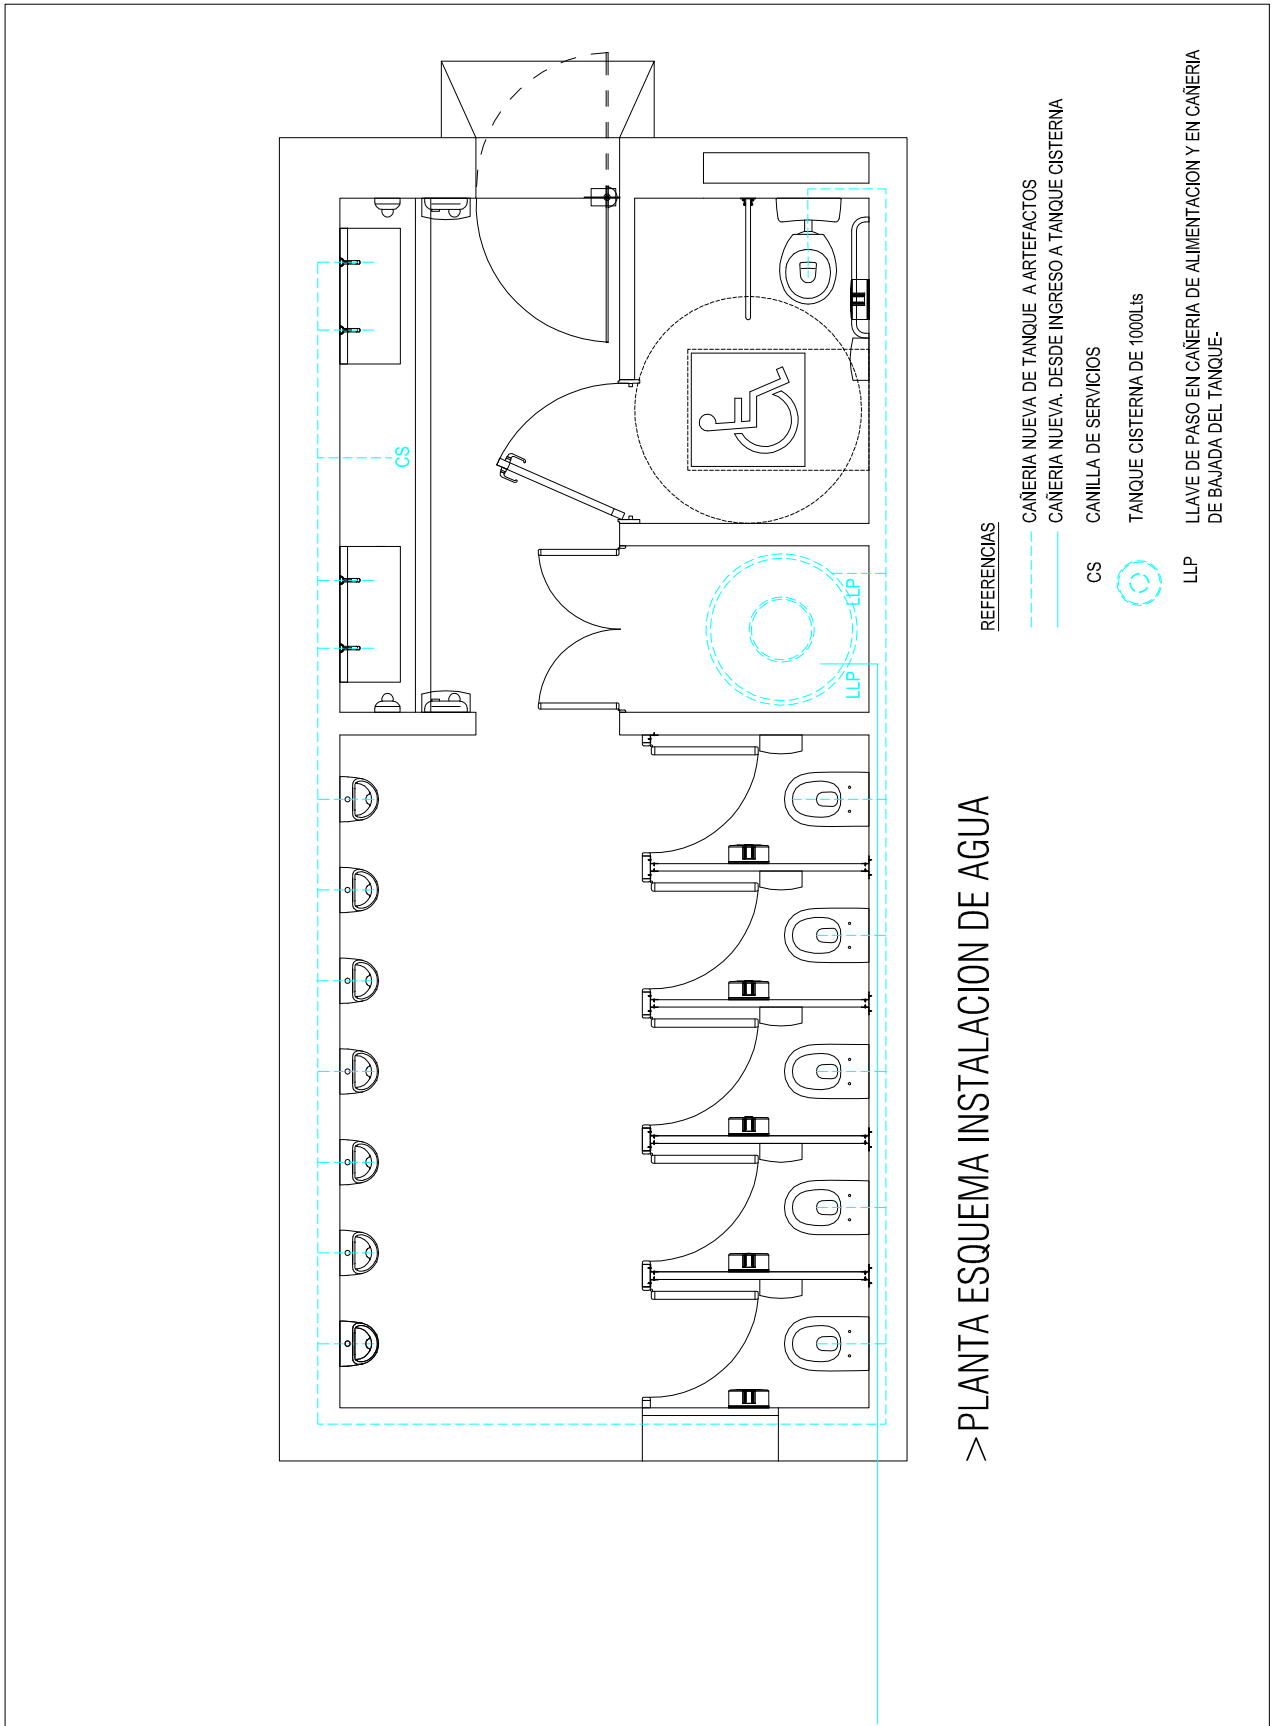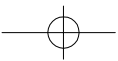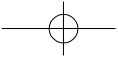


> PLANTA ESQUEMA INSTALACION DE AGUA

NOTA: TODAS LAS MEDIDAS SE VERIFICARAN EN OBRA


<p>UNIVERSIDAD NACIONAL DEL LITORAL DIRECCION DE OBRAS Y SERVICIOS CENTRALIZADOS</p>		<p>PLANO 08</p>
<p>PROGRAMA DE PLANIFICACION EDILICIA</p>		<p>FECHA NOVIEMBRE 21</p>
<p>OBRA: PROGRAMA DE OBRAS COMPLEMENTARIAS - REFUNCIONALIZACION NUCLEOS DE SERVICIOS - FCJS y FADU-FHUC</p>		<p>ESCALA 1:50</p>
<p>PLANO: INSTALACION DE AGUA / A BAÑOS PLANTA BAJA</p>		

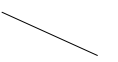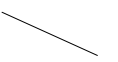

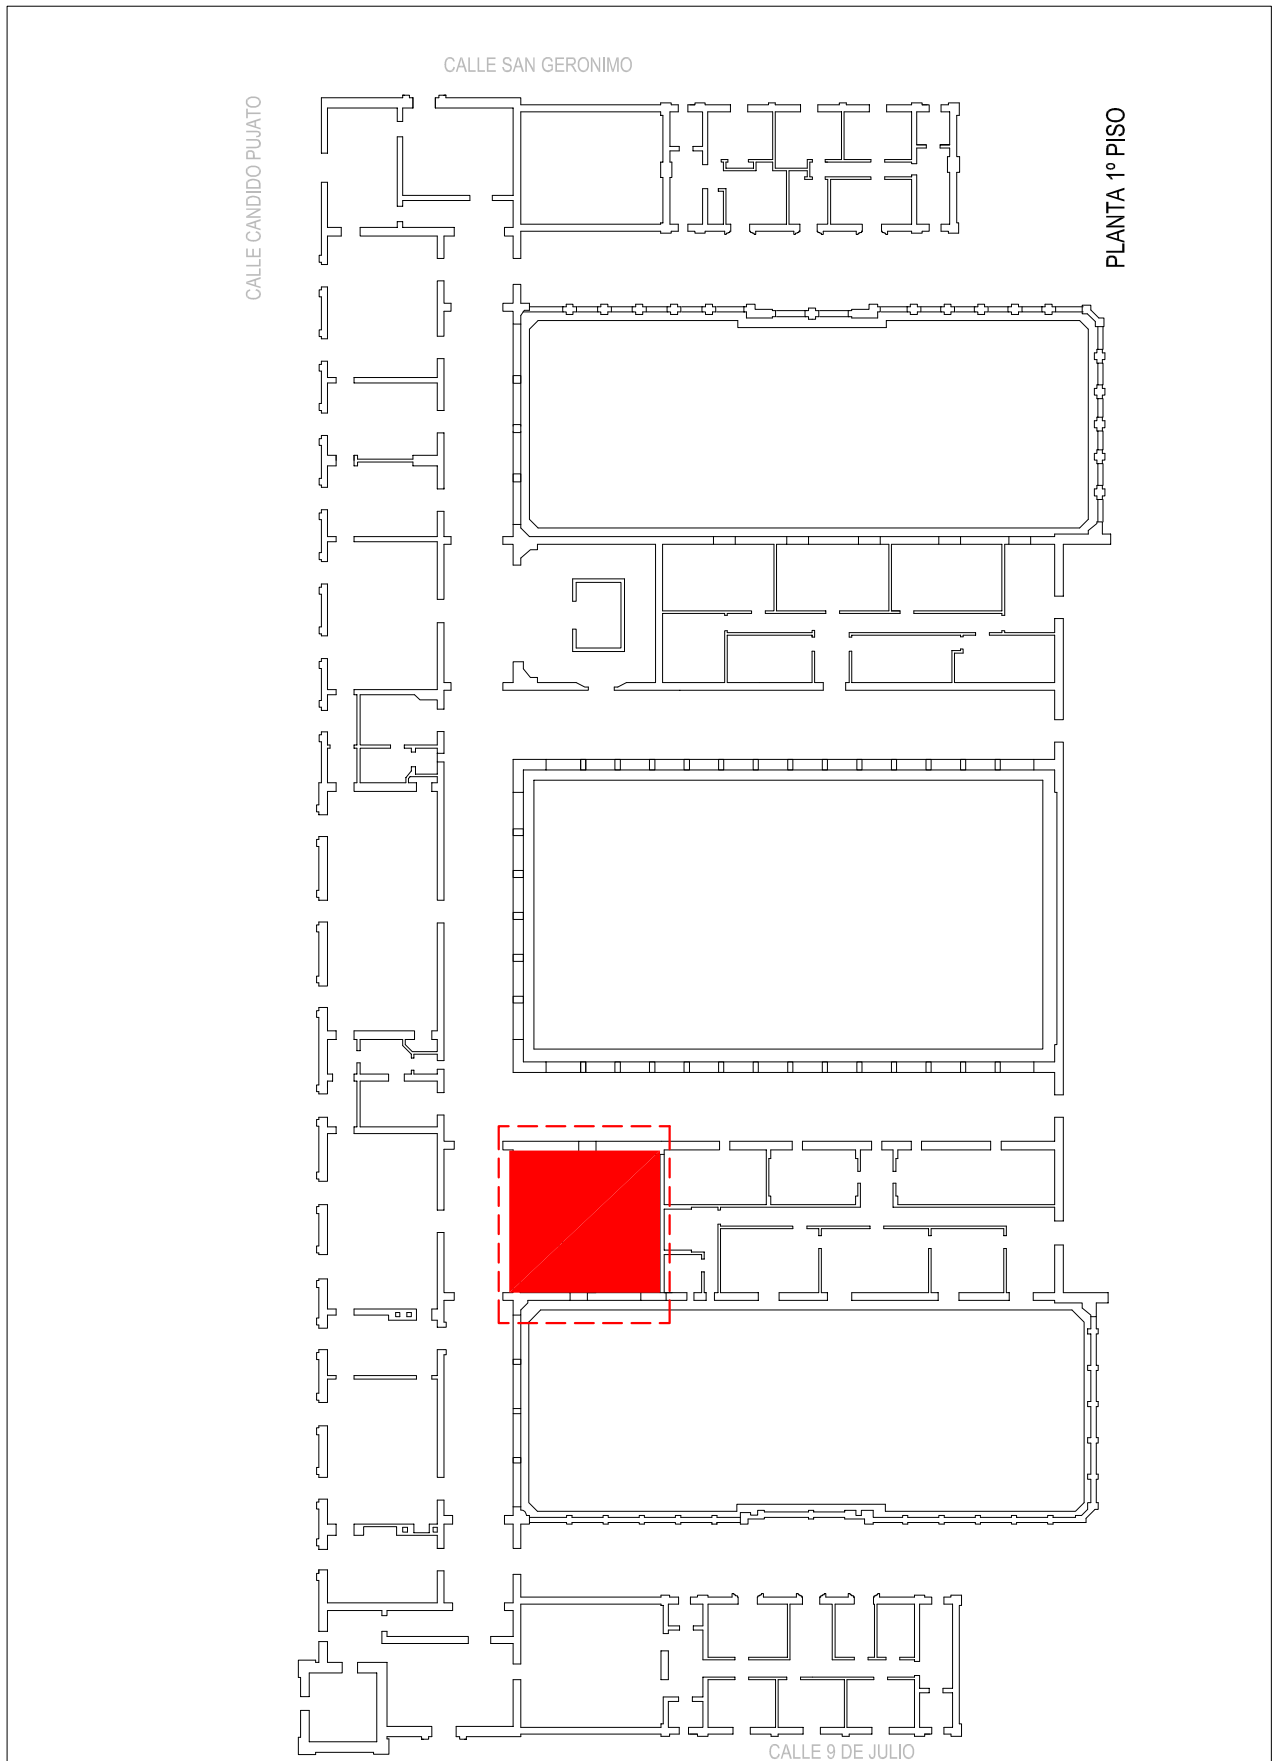



NOTA: TODAS LAS MEDIDAS SE VERIFICARAN EN OBRA


UNIVERSIDAD NACIONAL DEL LITORAL DIRECCION DE OBRAS Y SERVICIOS CENTRALIZADOS		PLANO 09
PROGRAMA DE PLANIFICACION EDILICIA		<small>FECHA</small> NOVIEMBRE 21
<small>OBRA: PROGRAMA DE OBRAS COMPLEMENTARIAS - REFUNCIONALIZACION NUCLEOS DE SERVICIOS - FCJS y FADU-FHUC</small>		<small>ESCALA</small> SIN ESCALA
<small>PLANO: BAÑOS A INTERVENIR / B BAÑOS 1º PISO</small>		

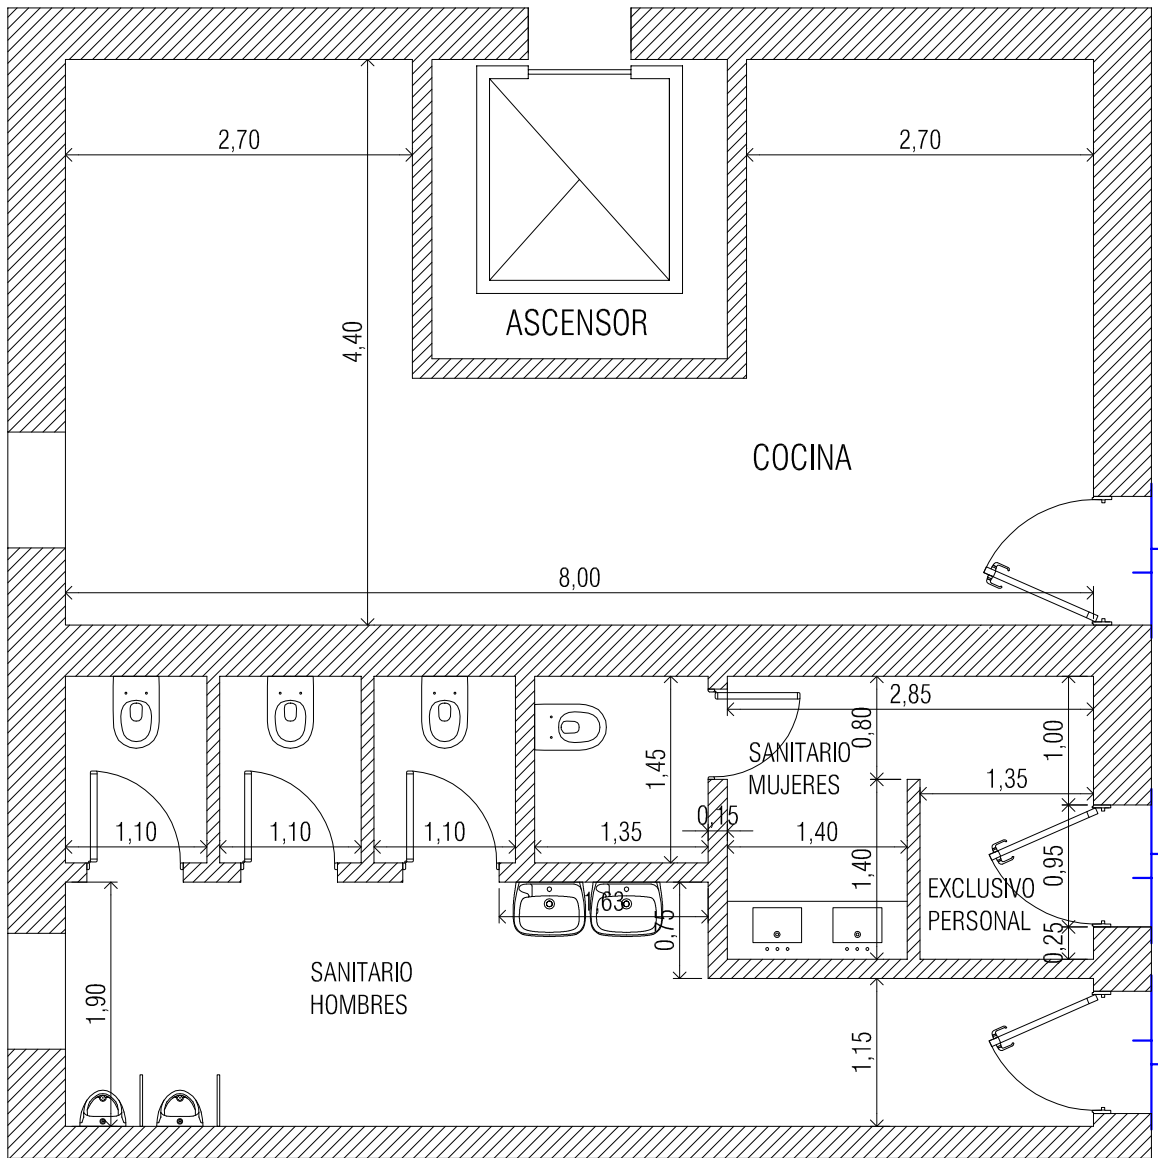

> PLANTA EXISTENTE

NOTA: TODAS LAS MEDIDAS SE VERIFICARAN EN OBRA

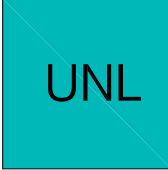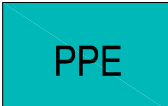
<p>UNIVERSIDAD NACIONAL DEL LITORAL DIRECCION DE OBRAS Y SERVICIOS CENTRALIZADOS</p>		<p>PLANO 10</p>
<p>PROGRAMA DE PLANIFICACION EDILICIA</p>		<p>FECHA NOVIEMBRE 21</p>
<p>OBRA: PROGRAMA DE OBRAS COMPLEMENTARIAS - REFUNCIONALIZACION NUCLEOS DE SERVICIOS - FCJS y FADU-FHUC</p>		<p>ESCALA SIN ESCALA</p>
<p>PLANO: BAÑOS A INTERVENIR / B BAÑOS 1º PISO</p>		

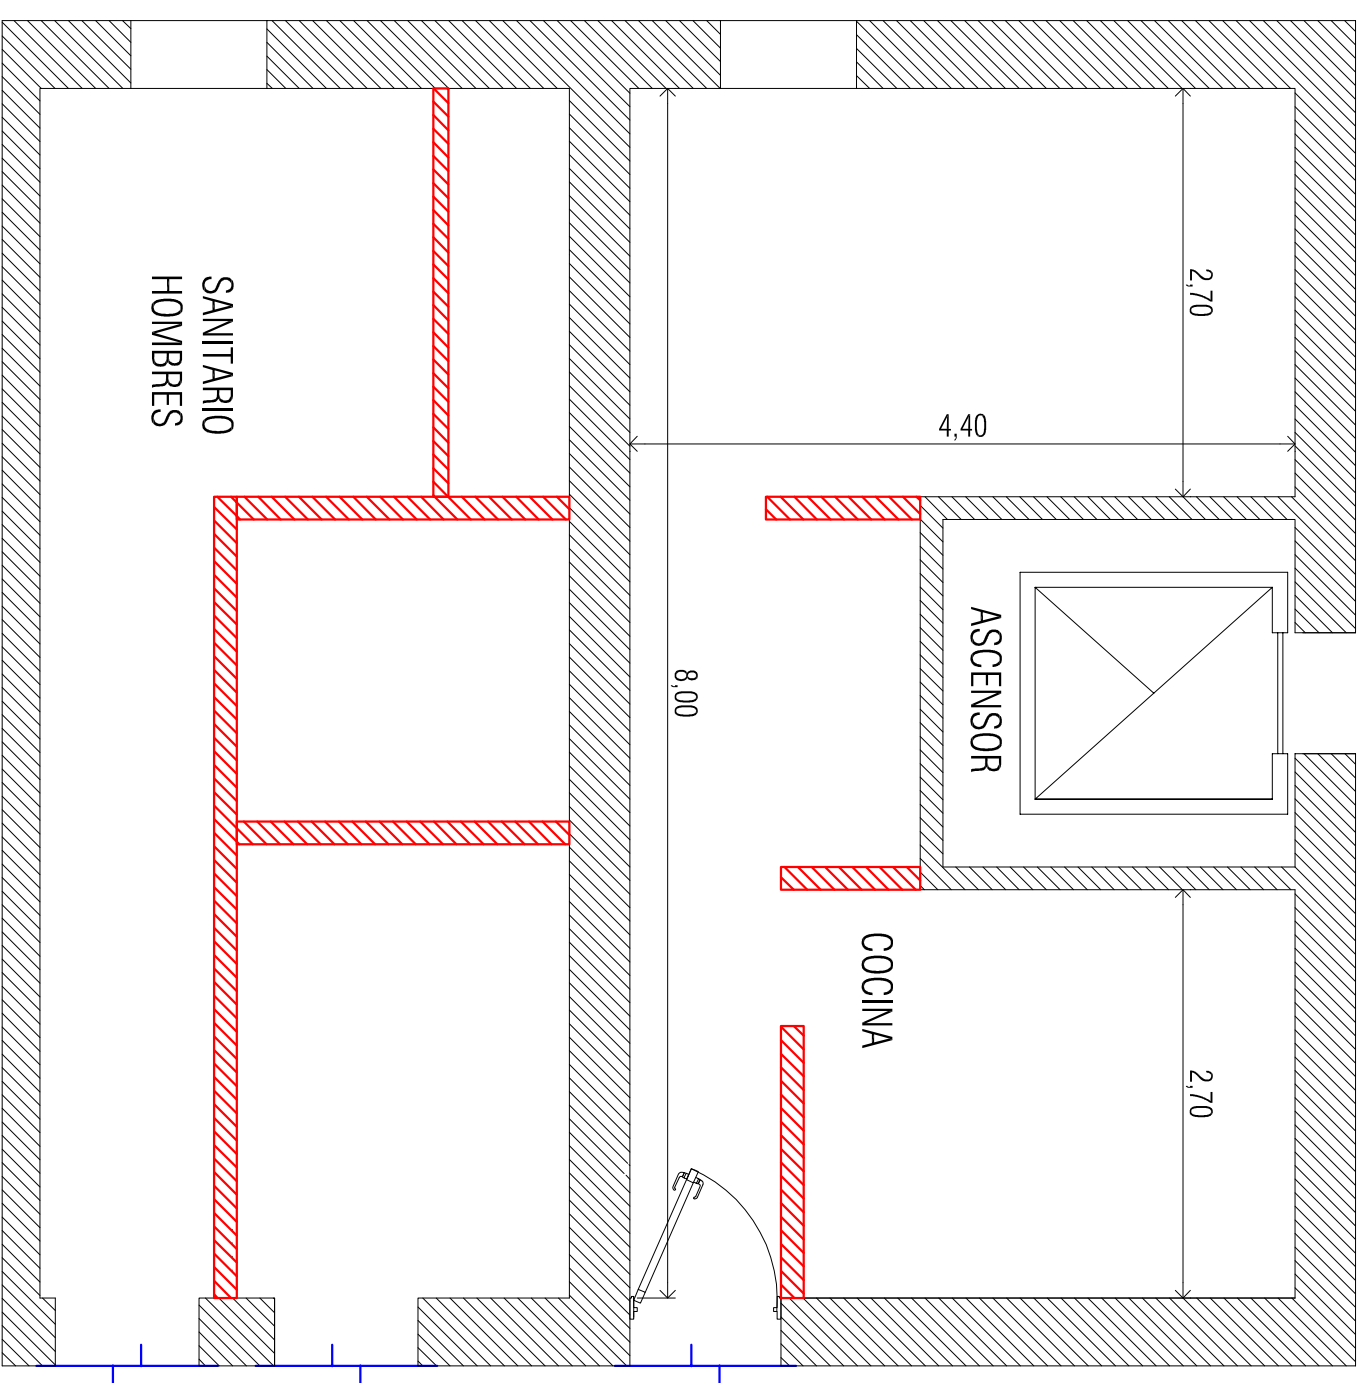

> PLANTA MUROS Y TABIQUES NUEVOS

MAMPOSTERIA A DEMOLER

TABIQUERIA DE PLACA DE YESO

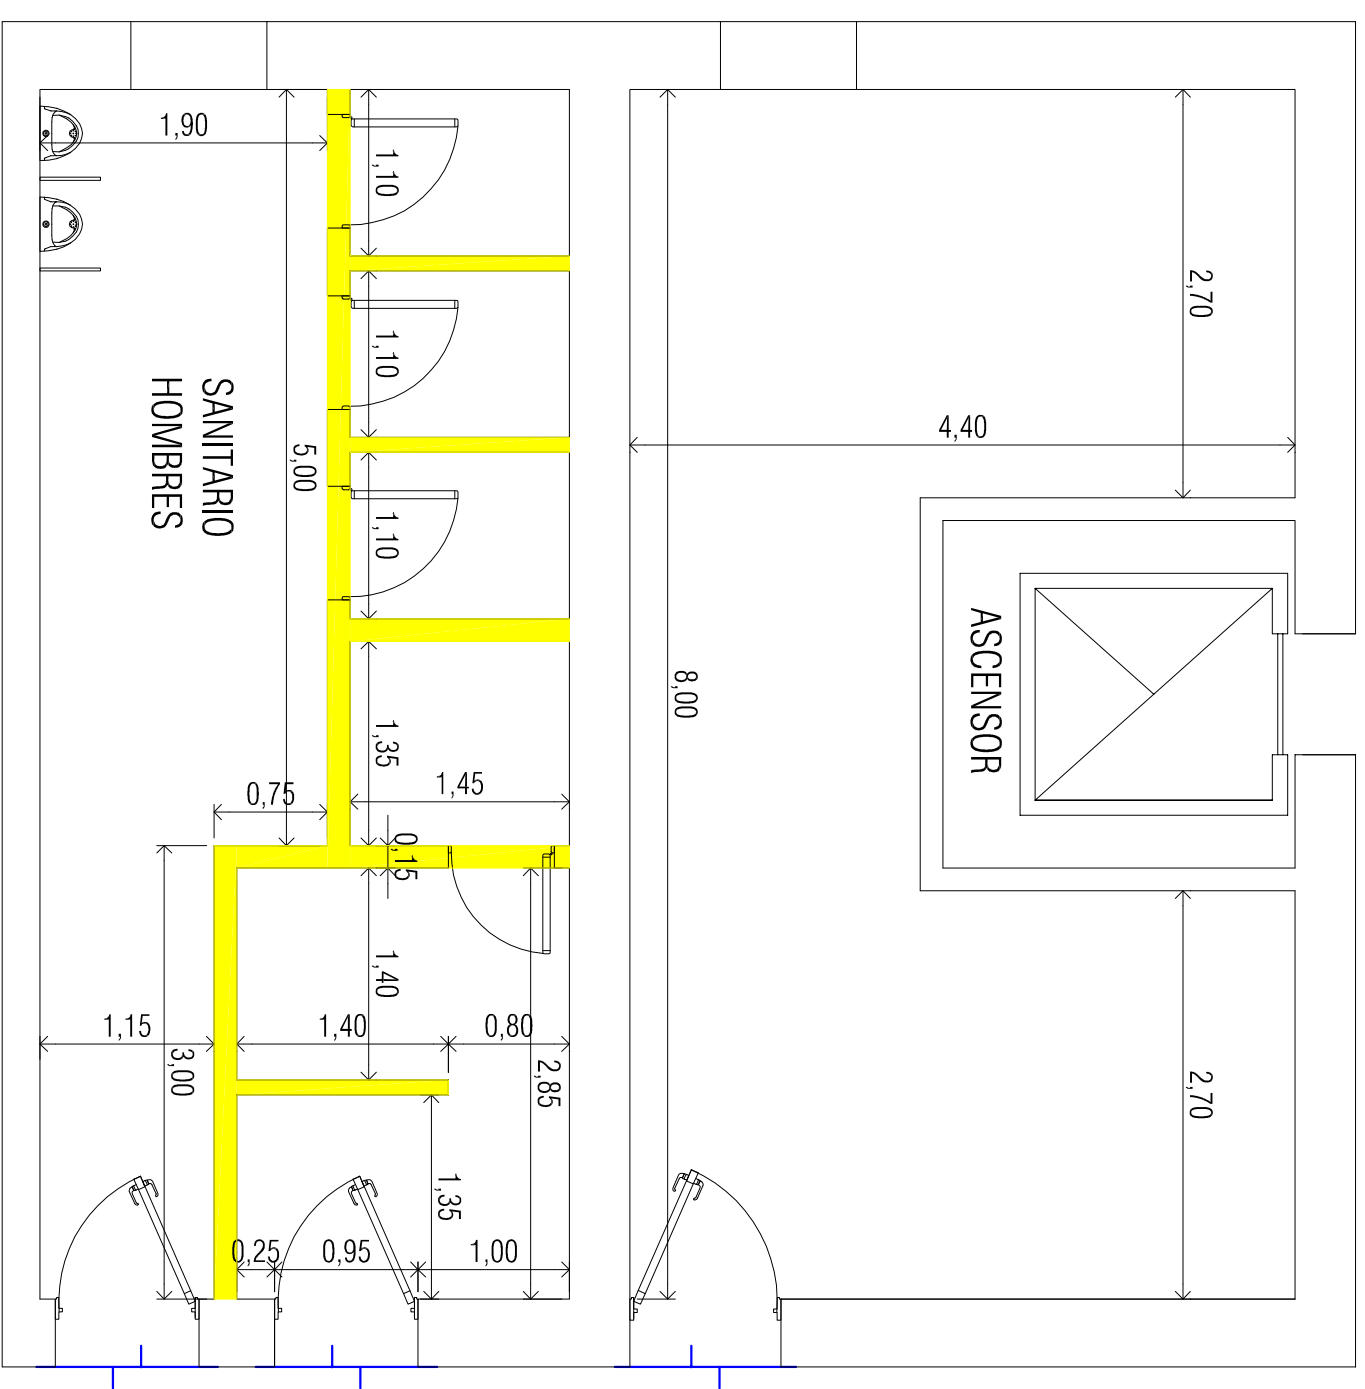

> PLANTA DEMOLICION

NOTA: TODAS LAS MEDIDAS SE VERIFICARAN EN OBRA

UNIVERSIDAD NACIONAL DEL LITORAL
DIRECCION DE OBRAS Y SERVICIOS CENTRALIZADOS

PROGRAMA DE PLANIFICACION EDILICIA

OBRA: PROGRAMA DE OBRAS COMPLEMENTARIAS - REFUNCIÓNALIZACIÓN NUCLEOS DE SERVICIOS - FCS Y FADU-FHUC

PLANO: DEMOLICION Y MAMPOSTERIAS / B BAÑOS 1º PISO


PLANO 11

UNL

NOVIEMBRE 21

PPE


1:50

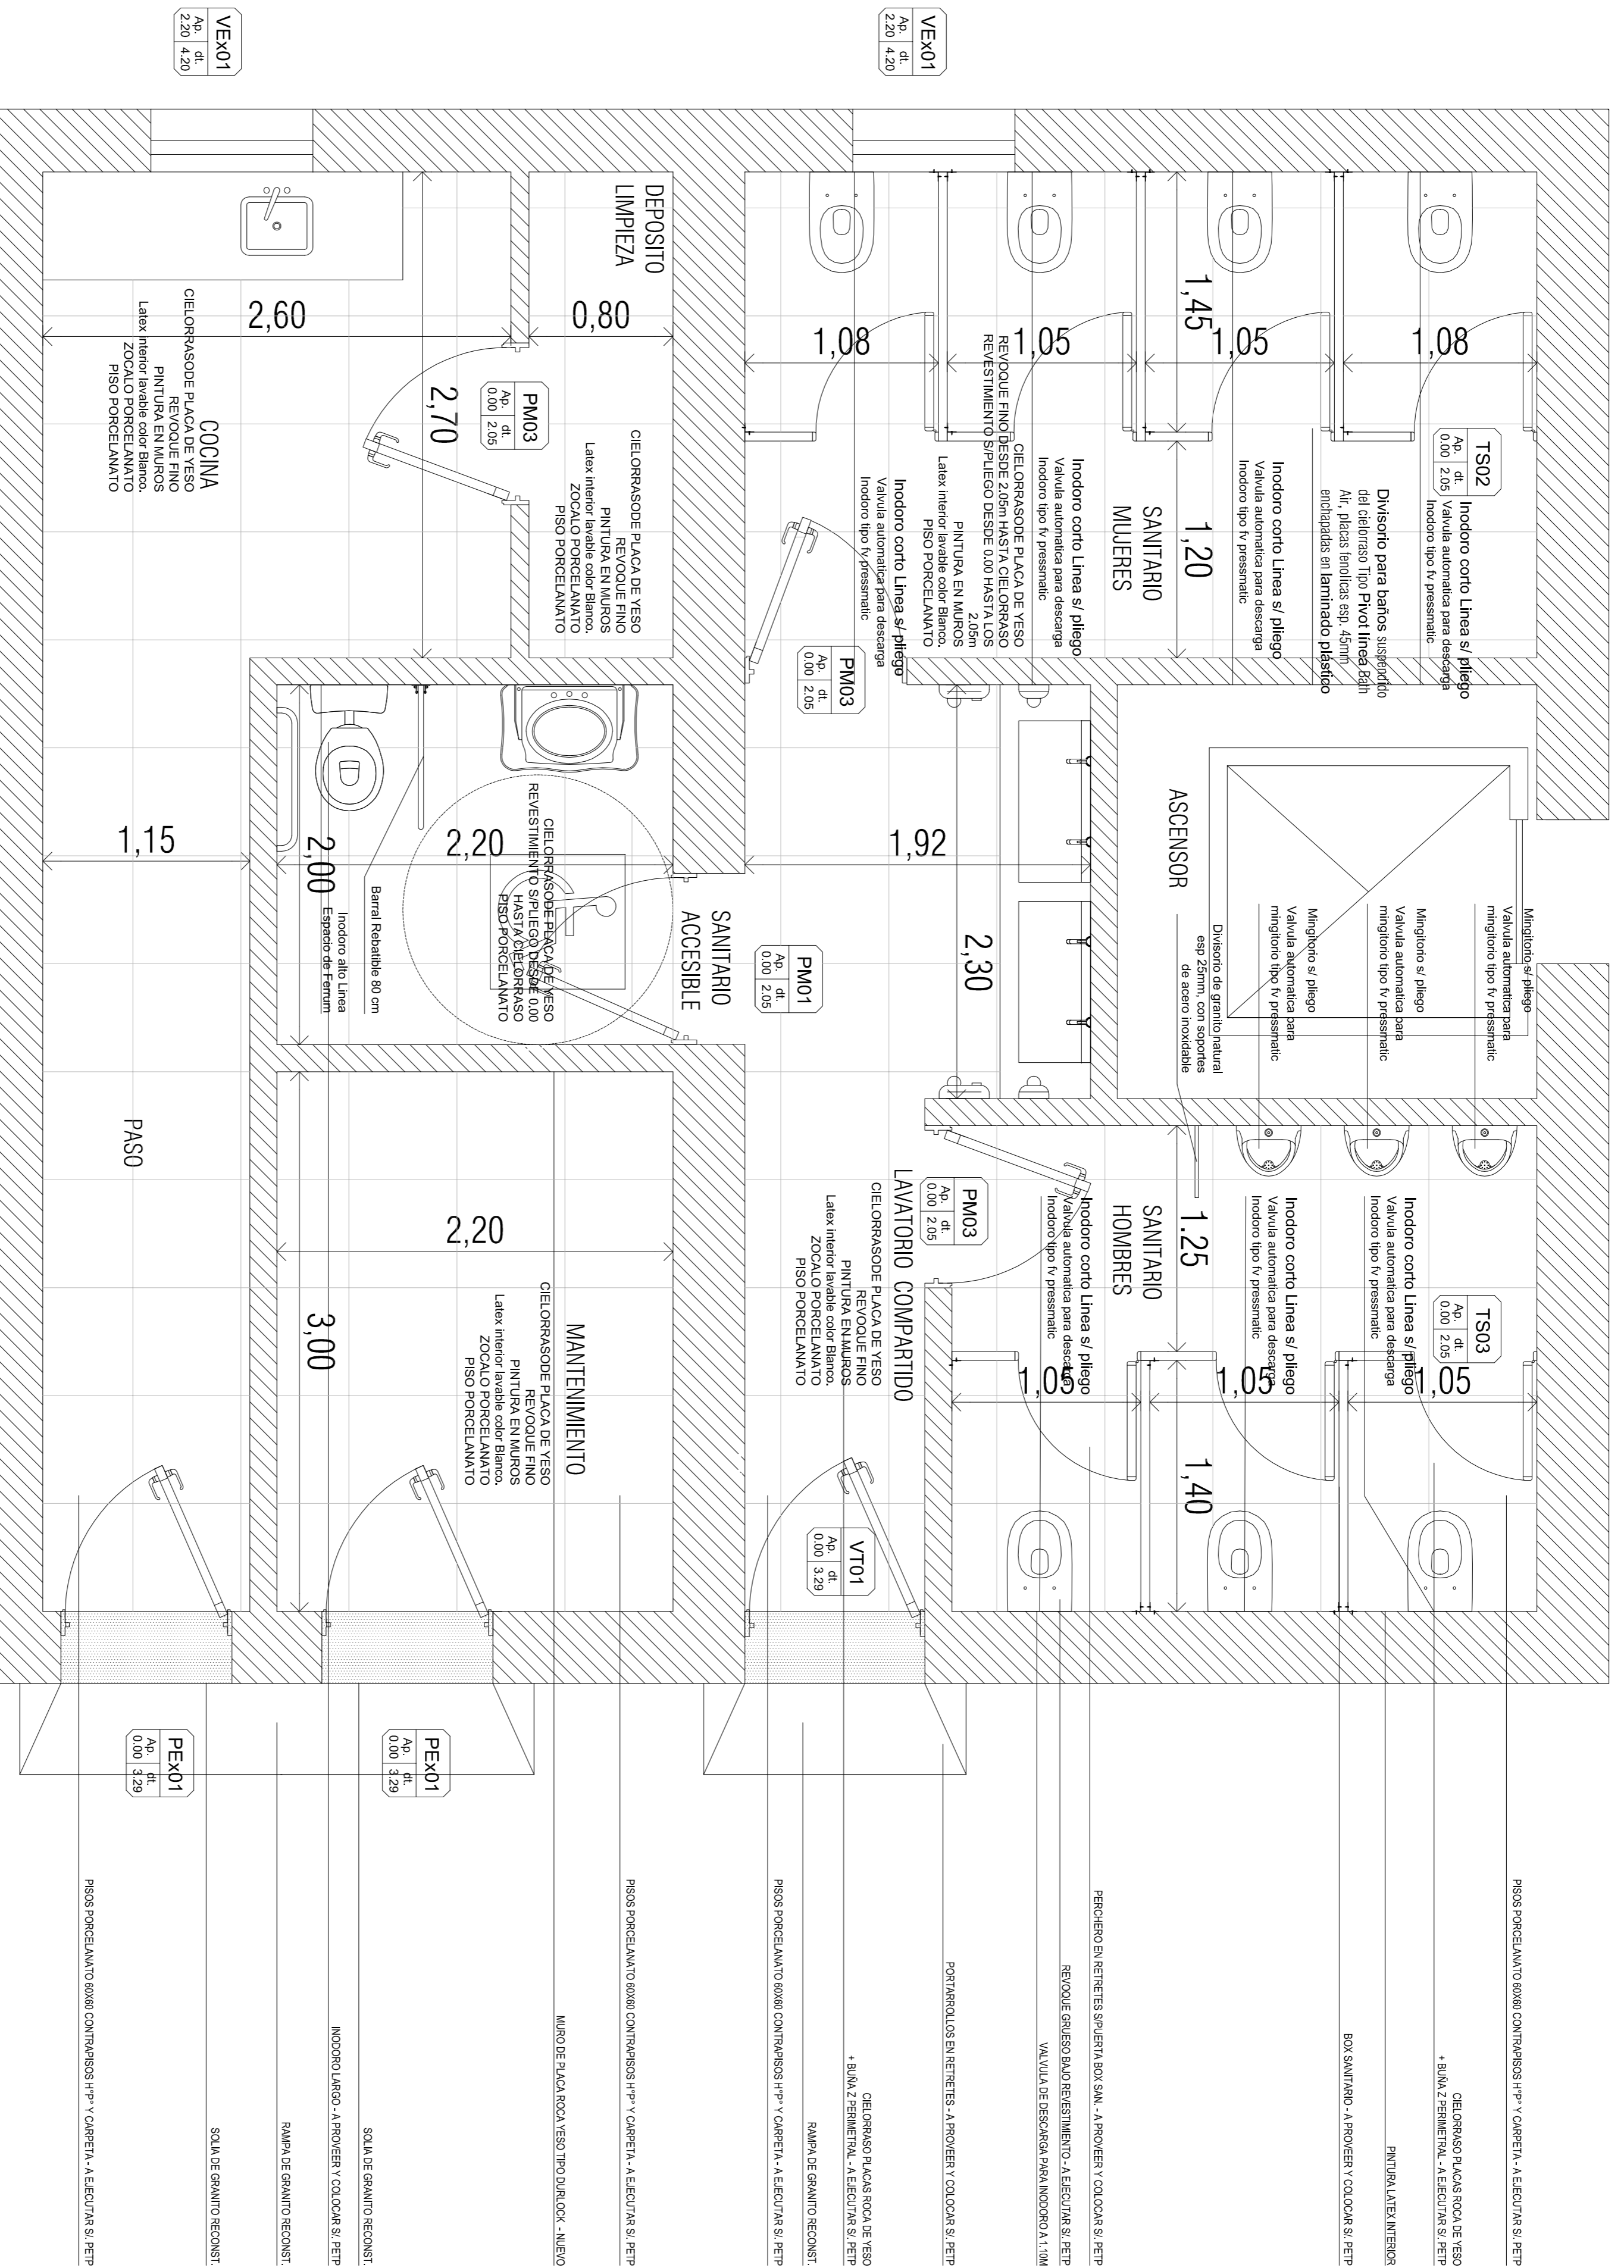

> PLANTA PROYECTO

NOTA: TODAS LAS MEDIDAS SE VERIFICARAN EN OBRA

UNIVERSIDAD NACIONAL DEL LITORAL		FECHA	PLANO 12
DIRECCION DE OBRAS Y SERVICIOS CENTRALIZADOS		PROGRAMA DE PLANIFICACION EDILICIA	NOVIEMBRE 21
PROGRAMA DE PLANIFICACION EDILICIA		OBRA: PROGRAMA DE OBRAS COMPLEMENTARIAS - REFUNCIONALIZACION NUCLEOS DE SERVICIOS - TCS Y FADU-HUC	ESCALA
PLANO: PLANTA CON ESPECIFICACIONES / B BANOS Y PISO		PPE	1:25

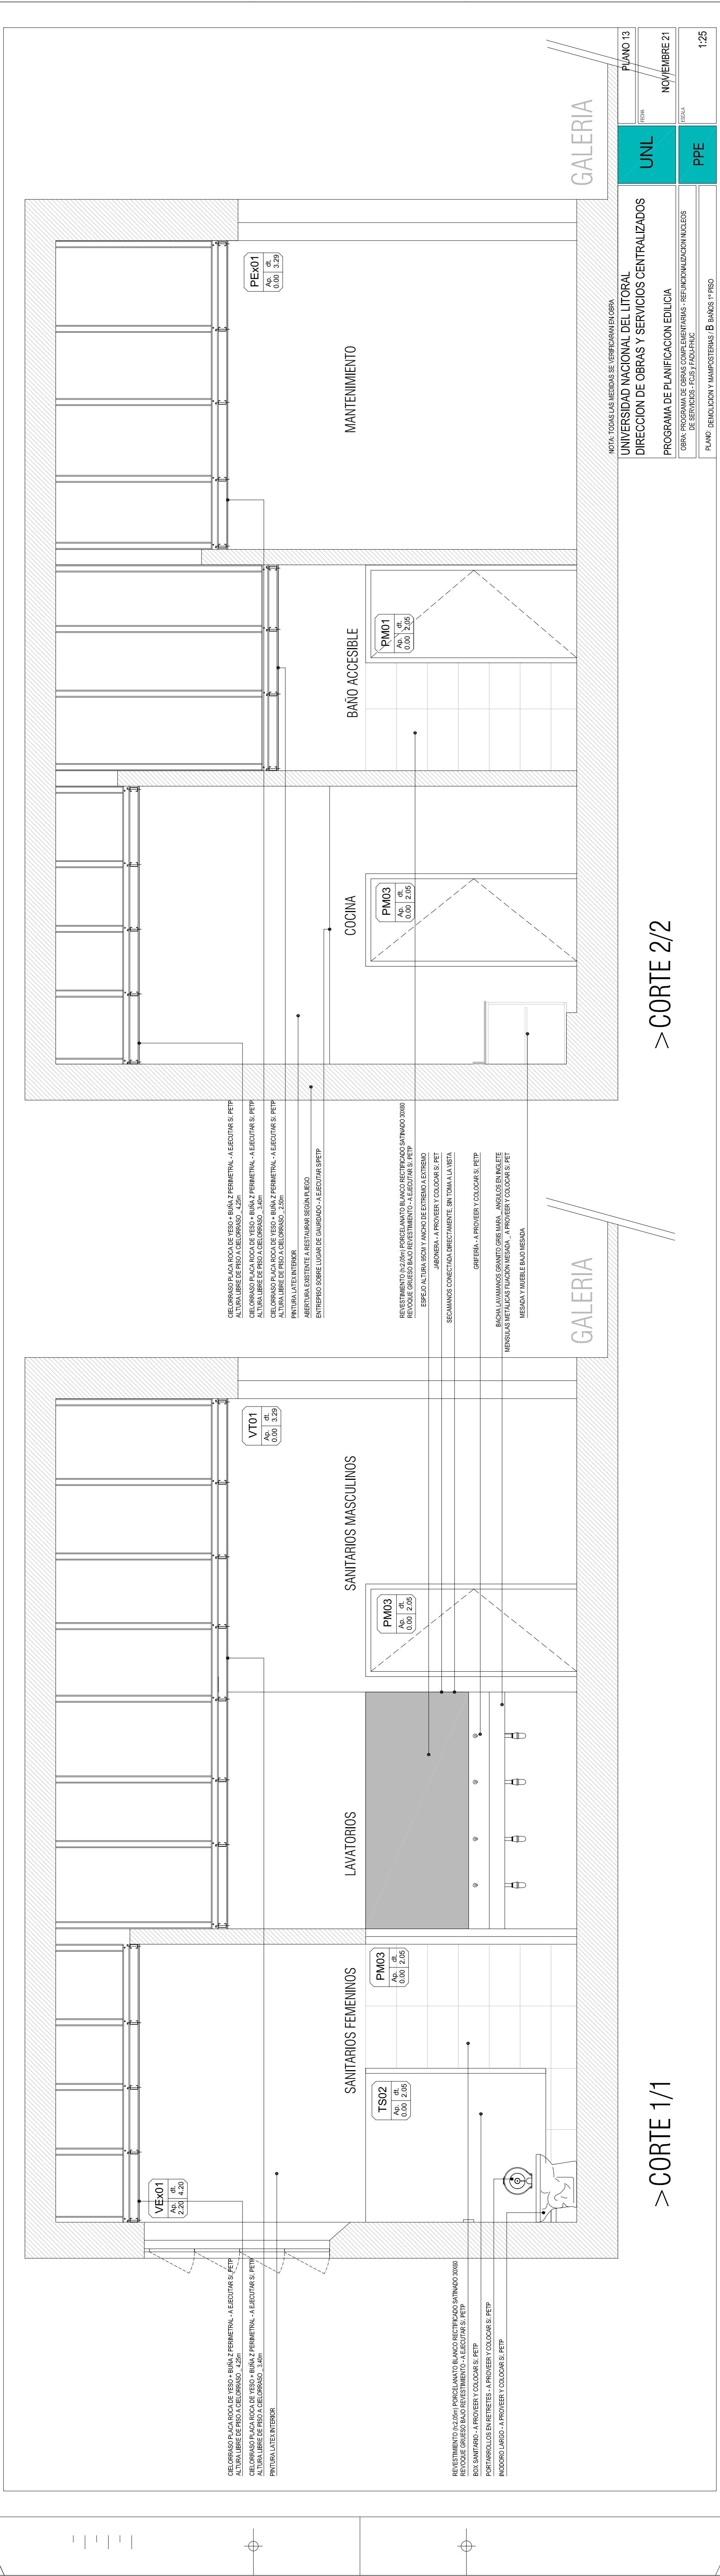

> CORTE 1/1

> CORTE 2/2

UNIVERSIDAD NACIONAL DEL LITORAL
DIRECCION DE OBRAS Y SERVICIOS CENTRALIZADOS

PROGRAMA DE PLANIFICACION EDILICIA
OBRA: PROGRAMA DE OBRAS COMPLEMENTARIAS - REFUNCIONALIZACION NUCLEOS DE SERVICIOS - FCSJ Y FADU/FHUC

PLANO: DEMOLICION Y MAIPOSTERIAS; B BAÑOS 1º PISO

PLANO 13


FECHA: NOVIEMBRE 21

ESCALA: 1:25


UNL

PPE

NOTA: TODAS LAS MEDIDAS SE VERIFICARAN EN OBRA

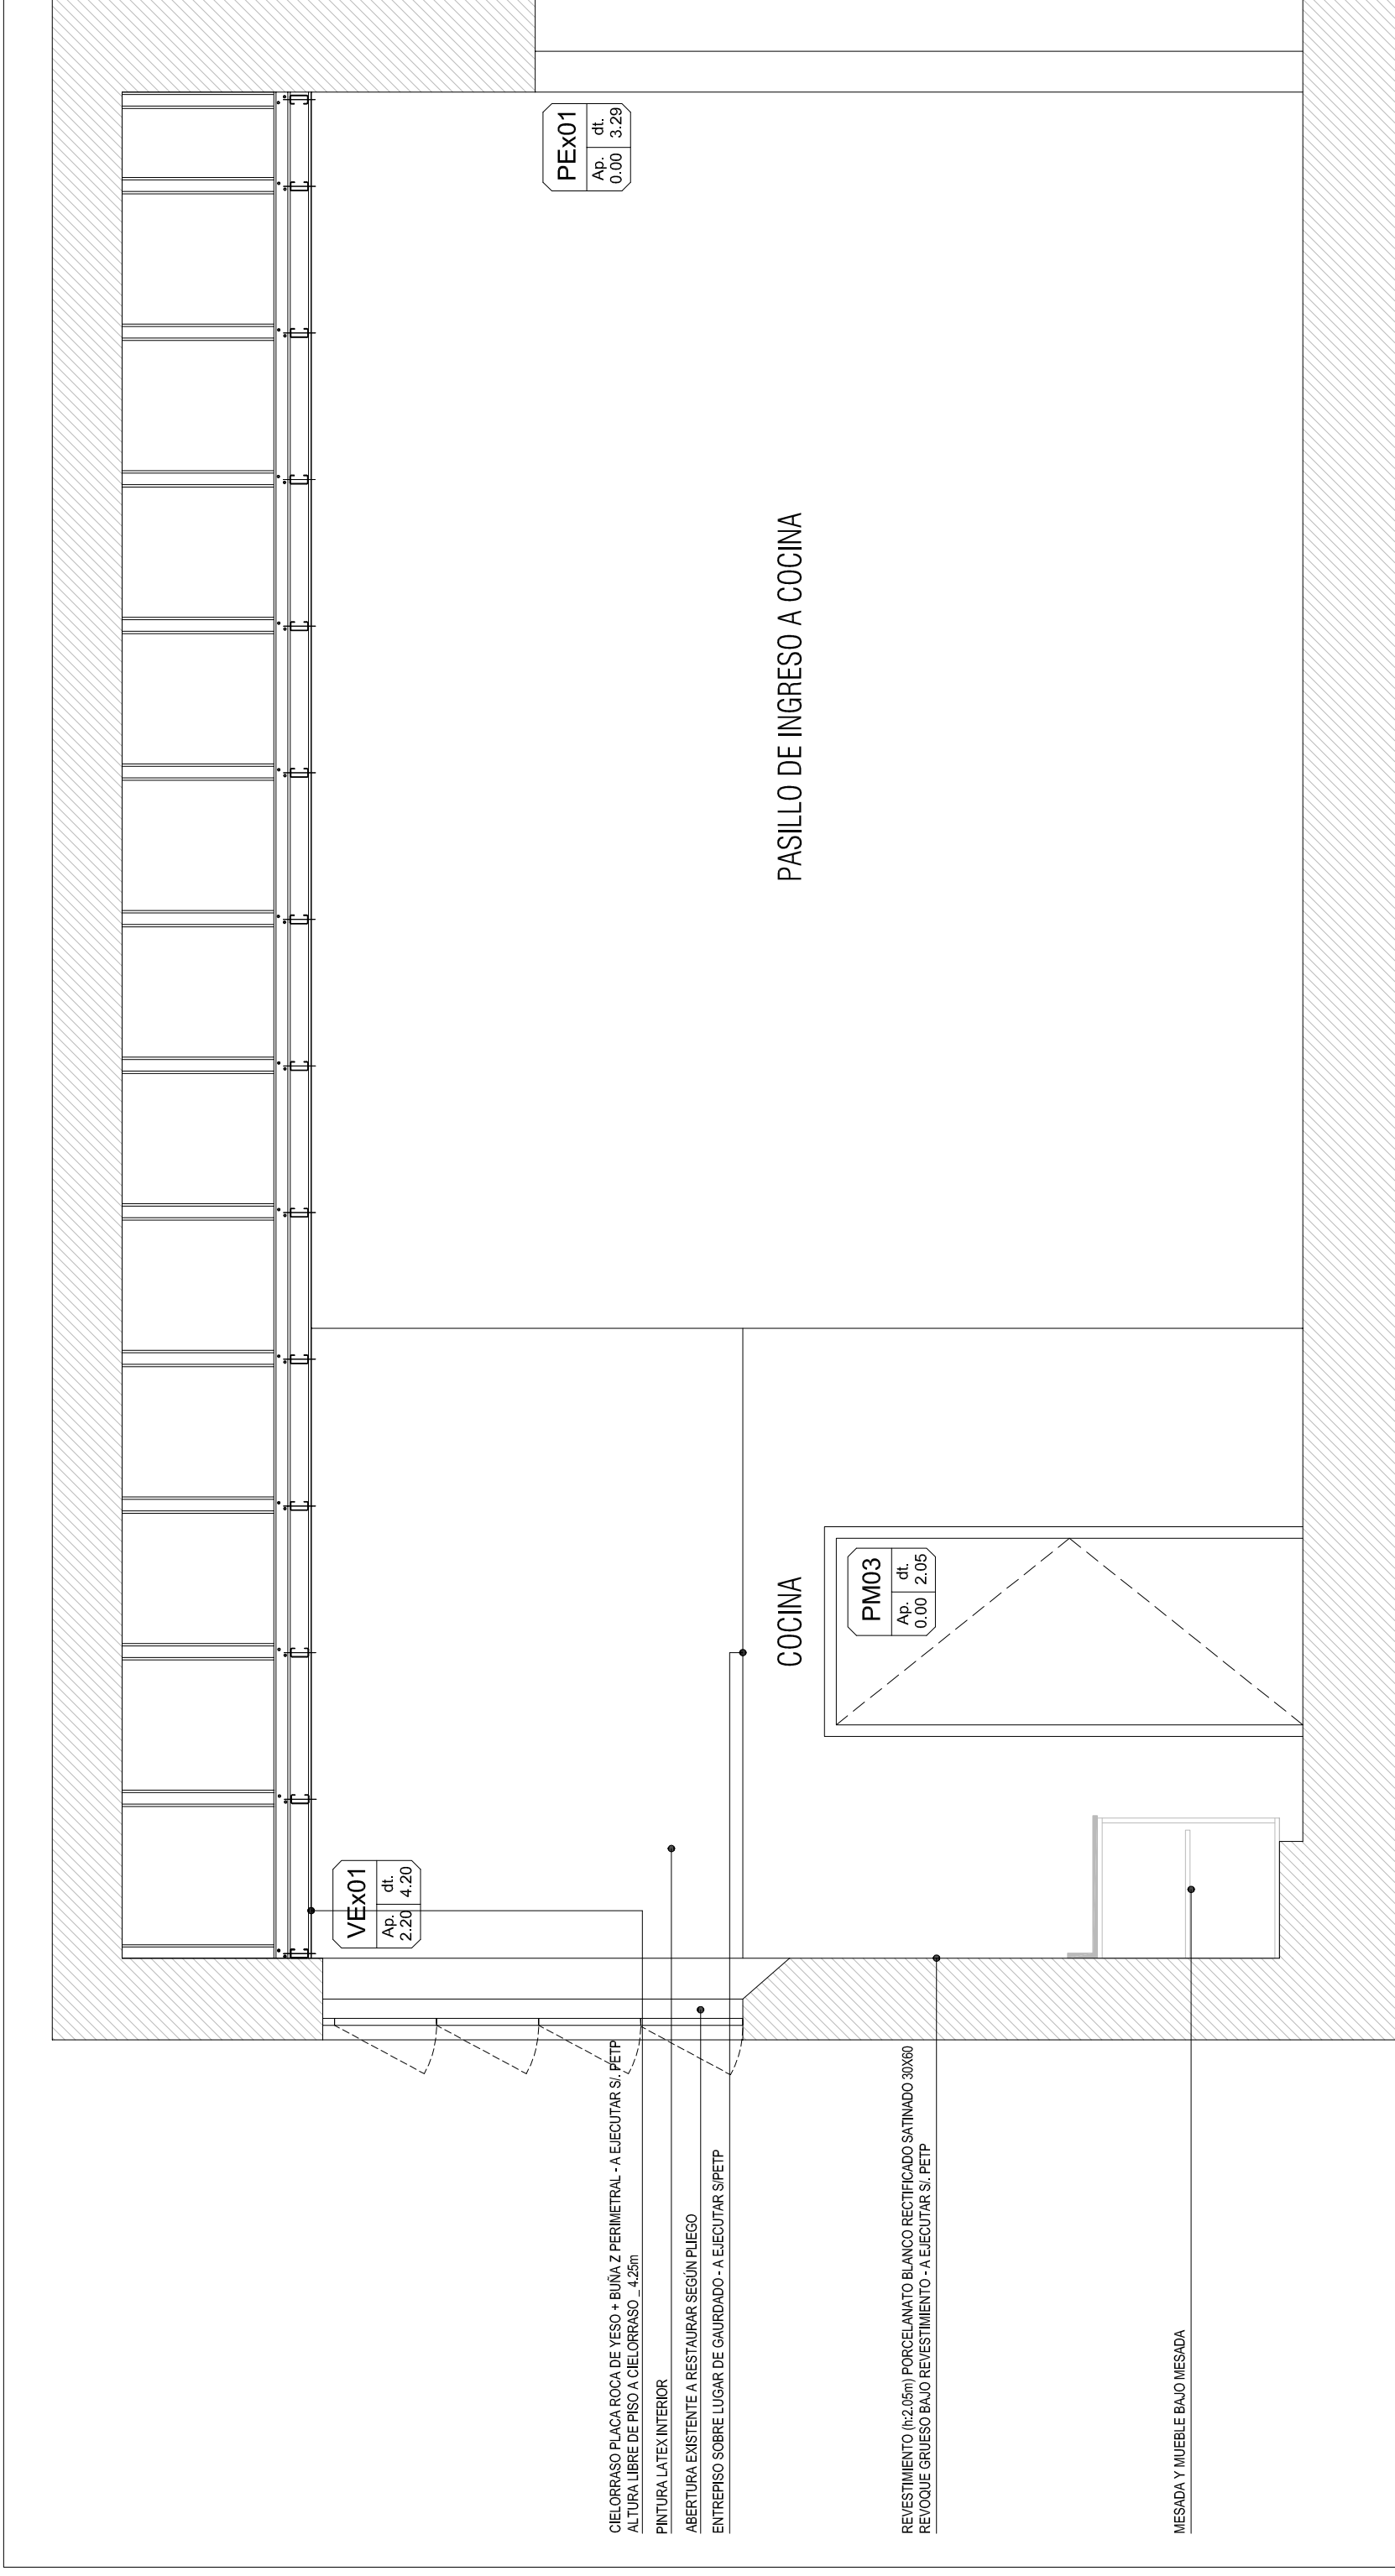


> CORTE 3/3

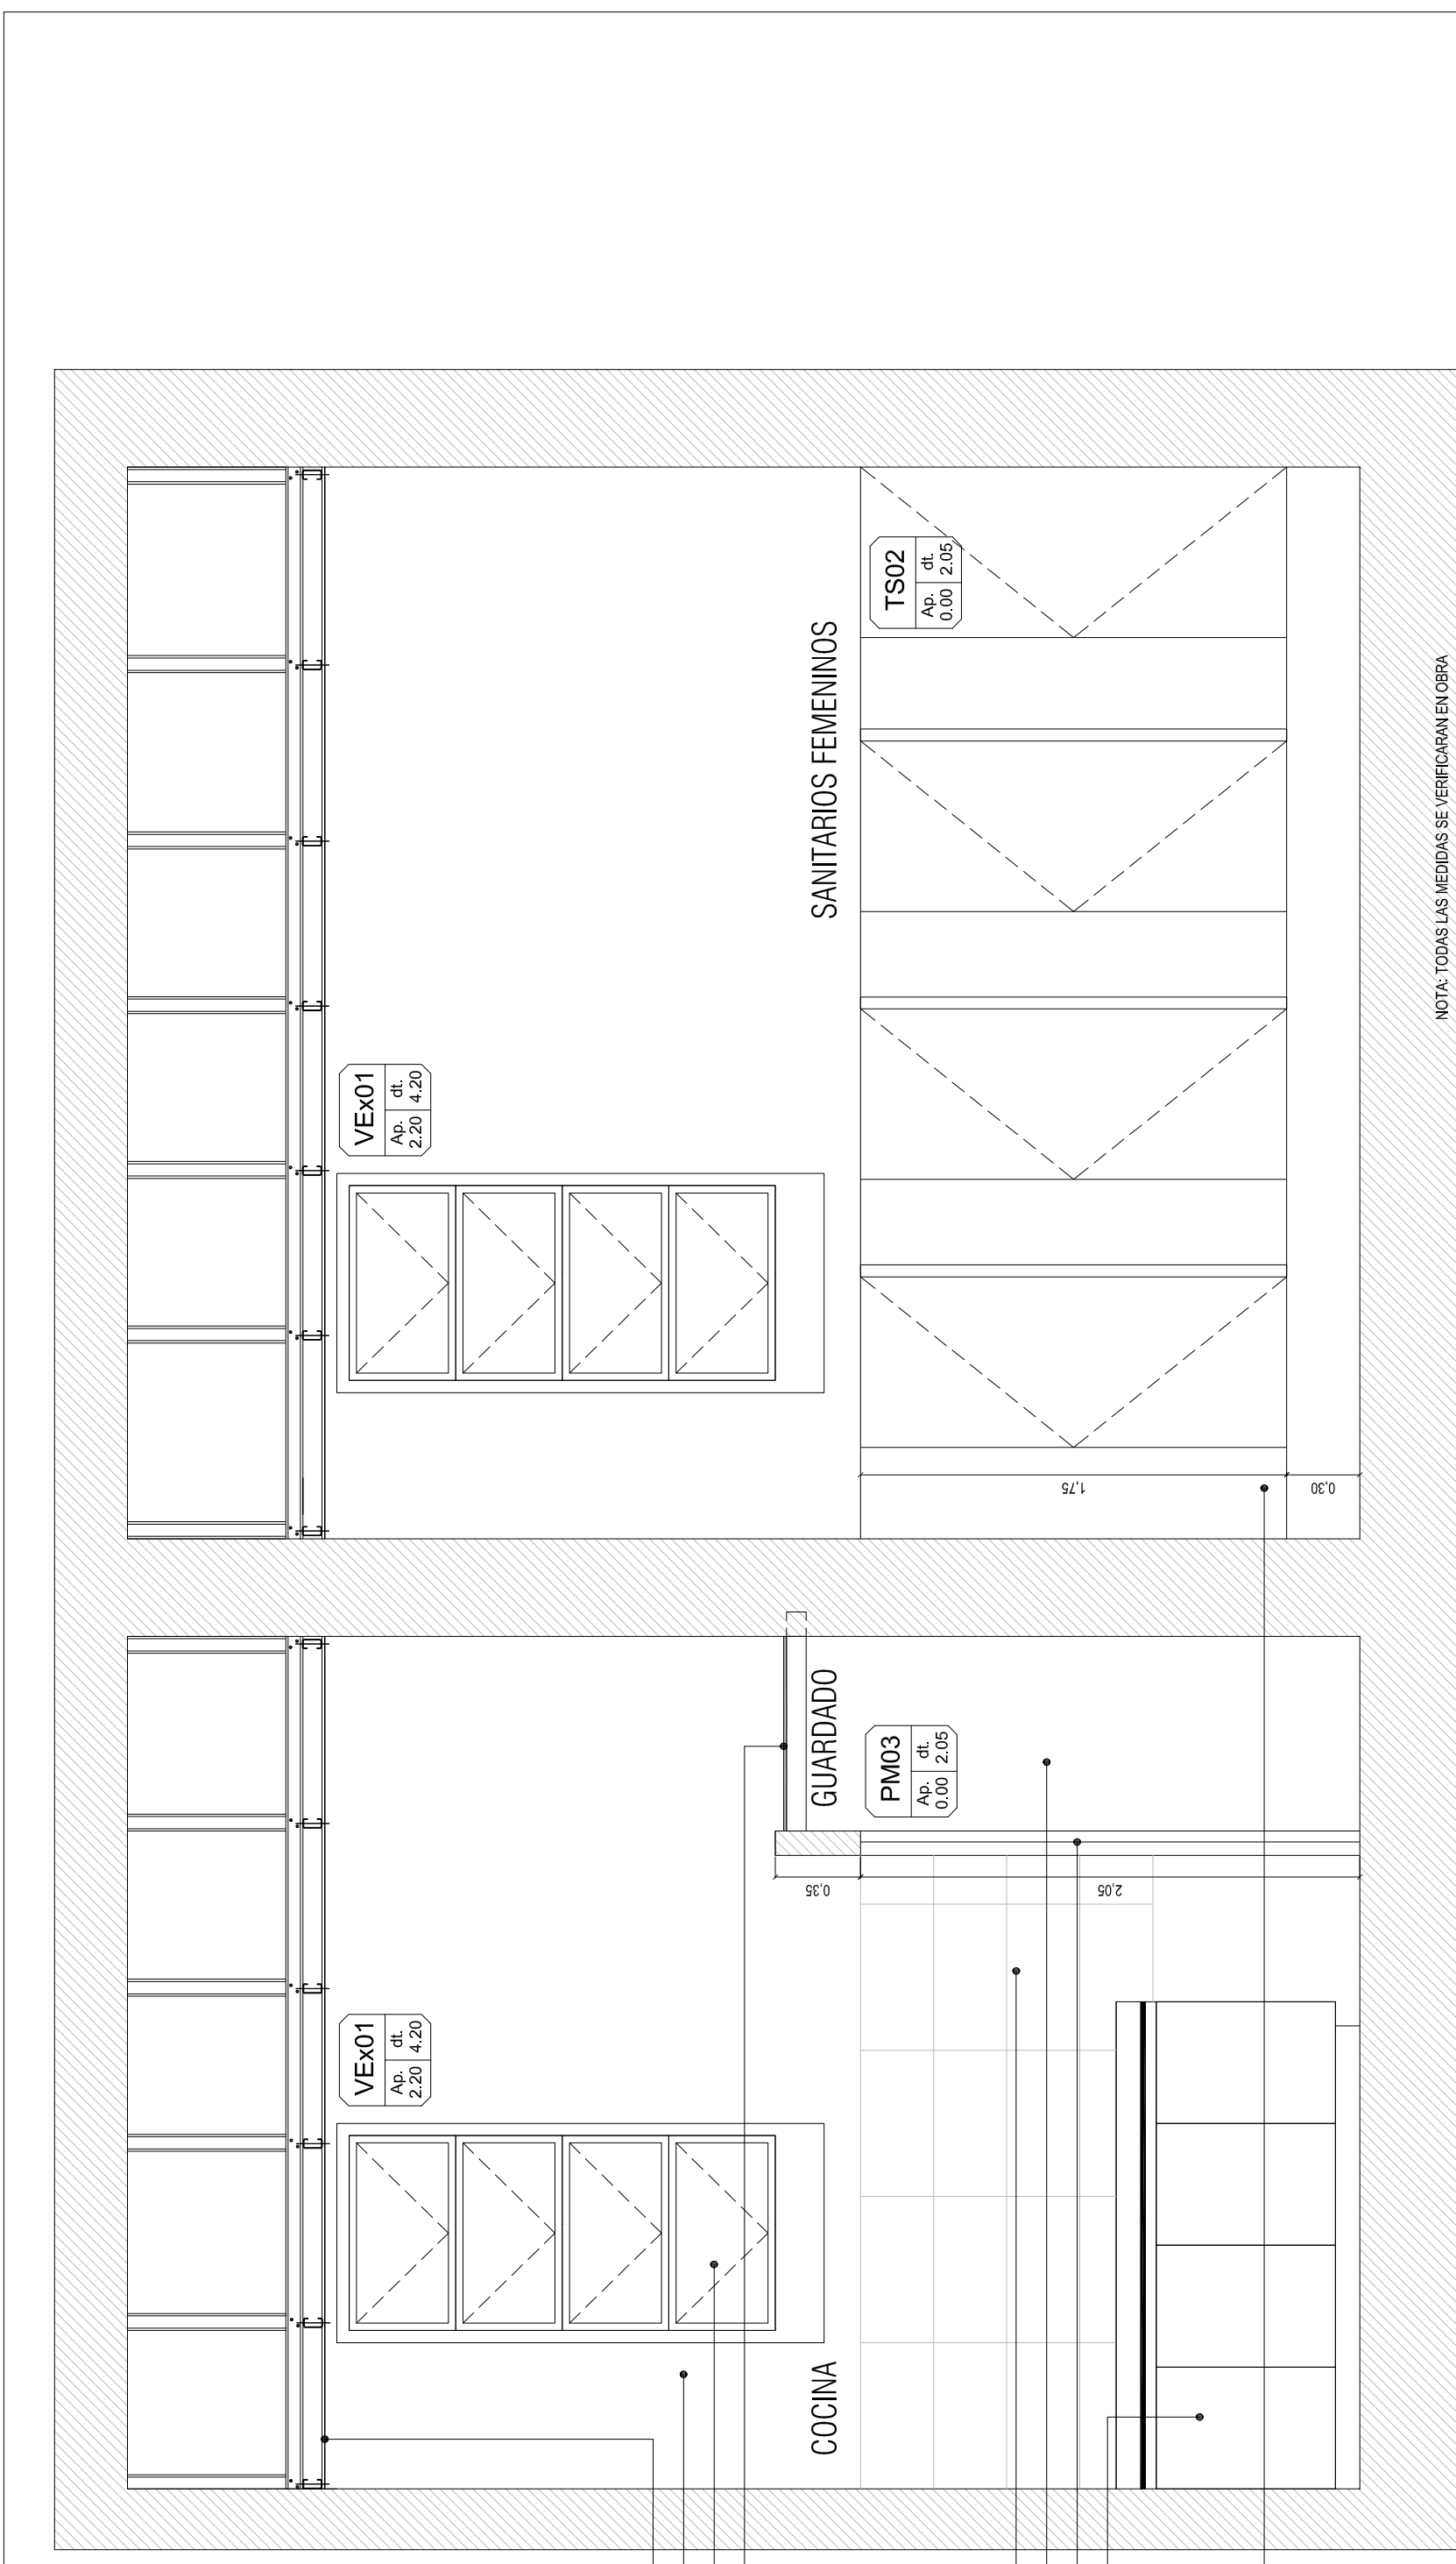


> CORTE 4/4





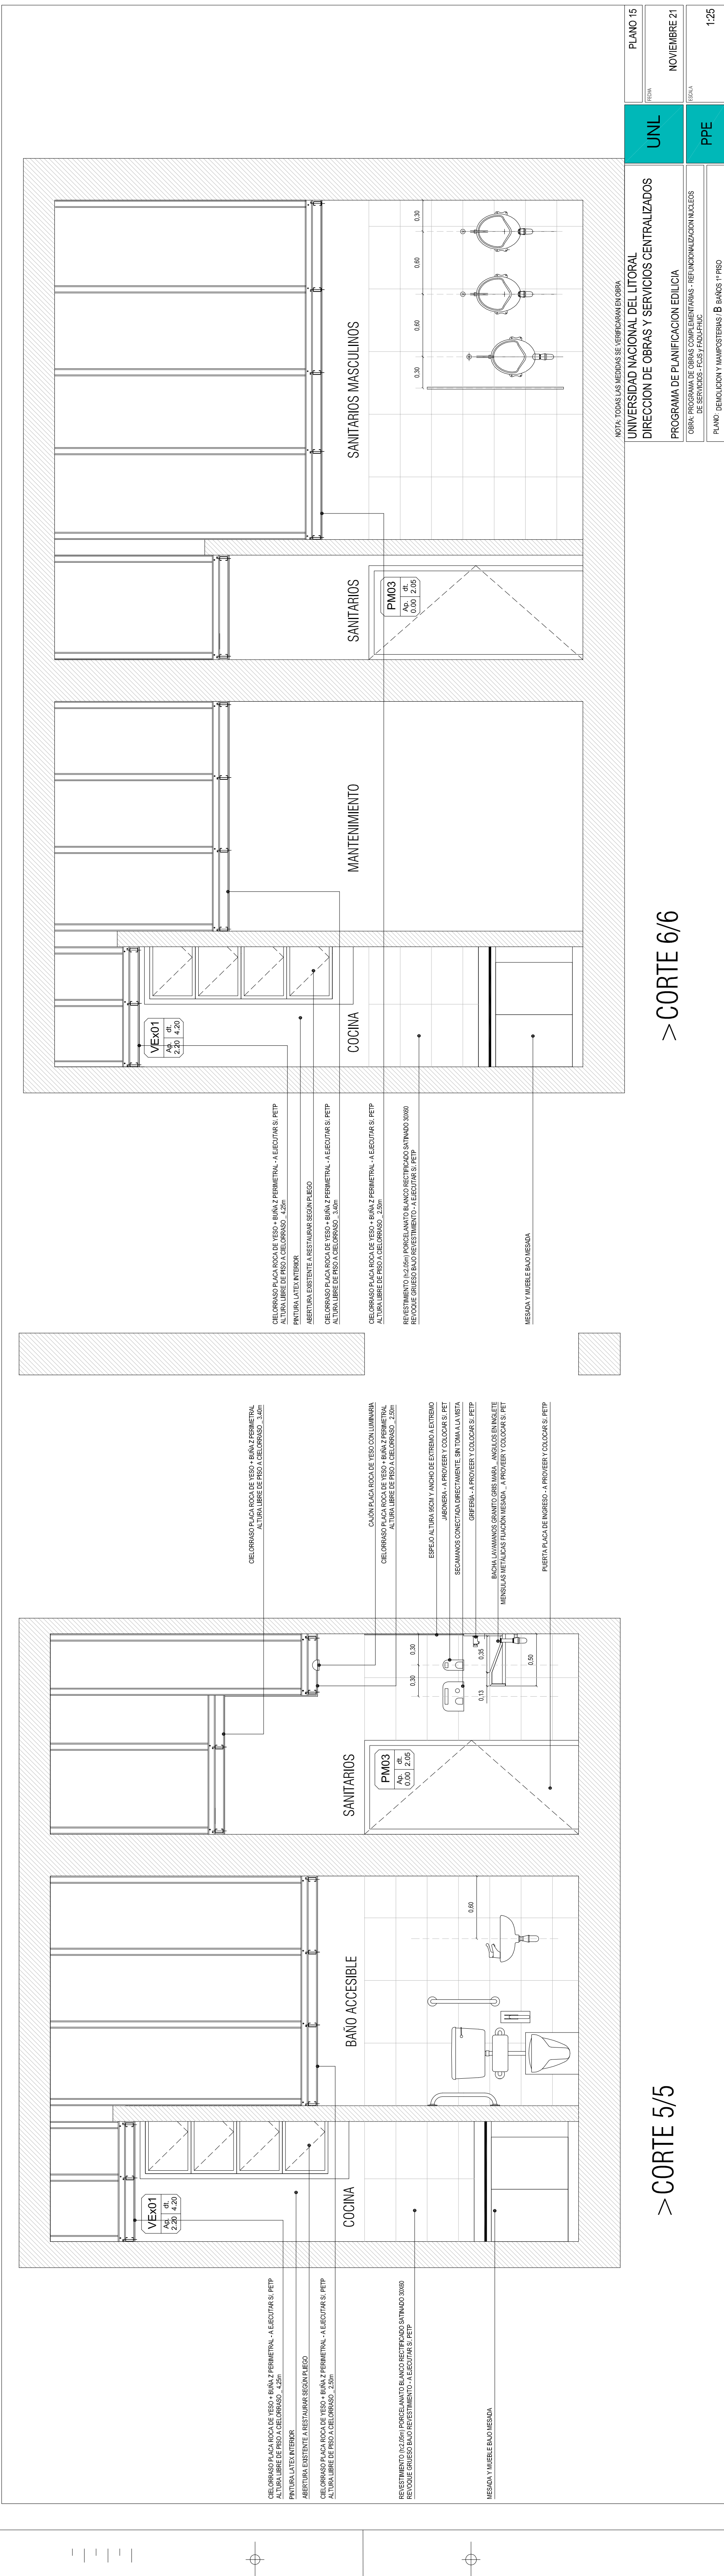

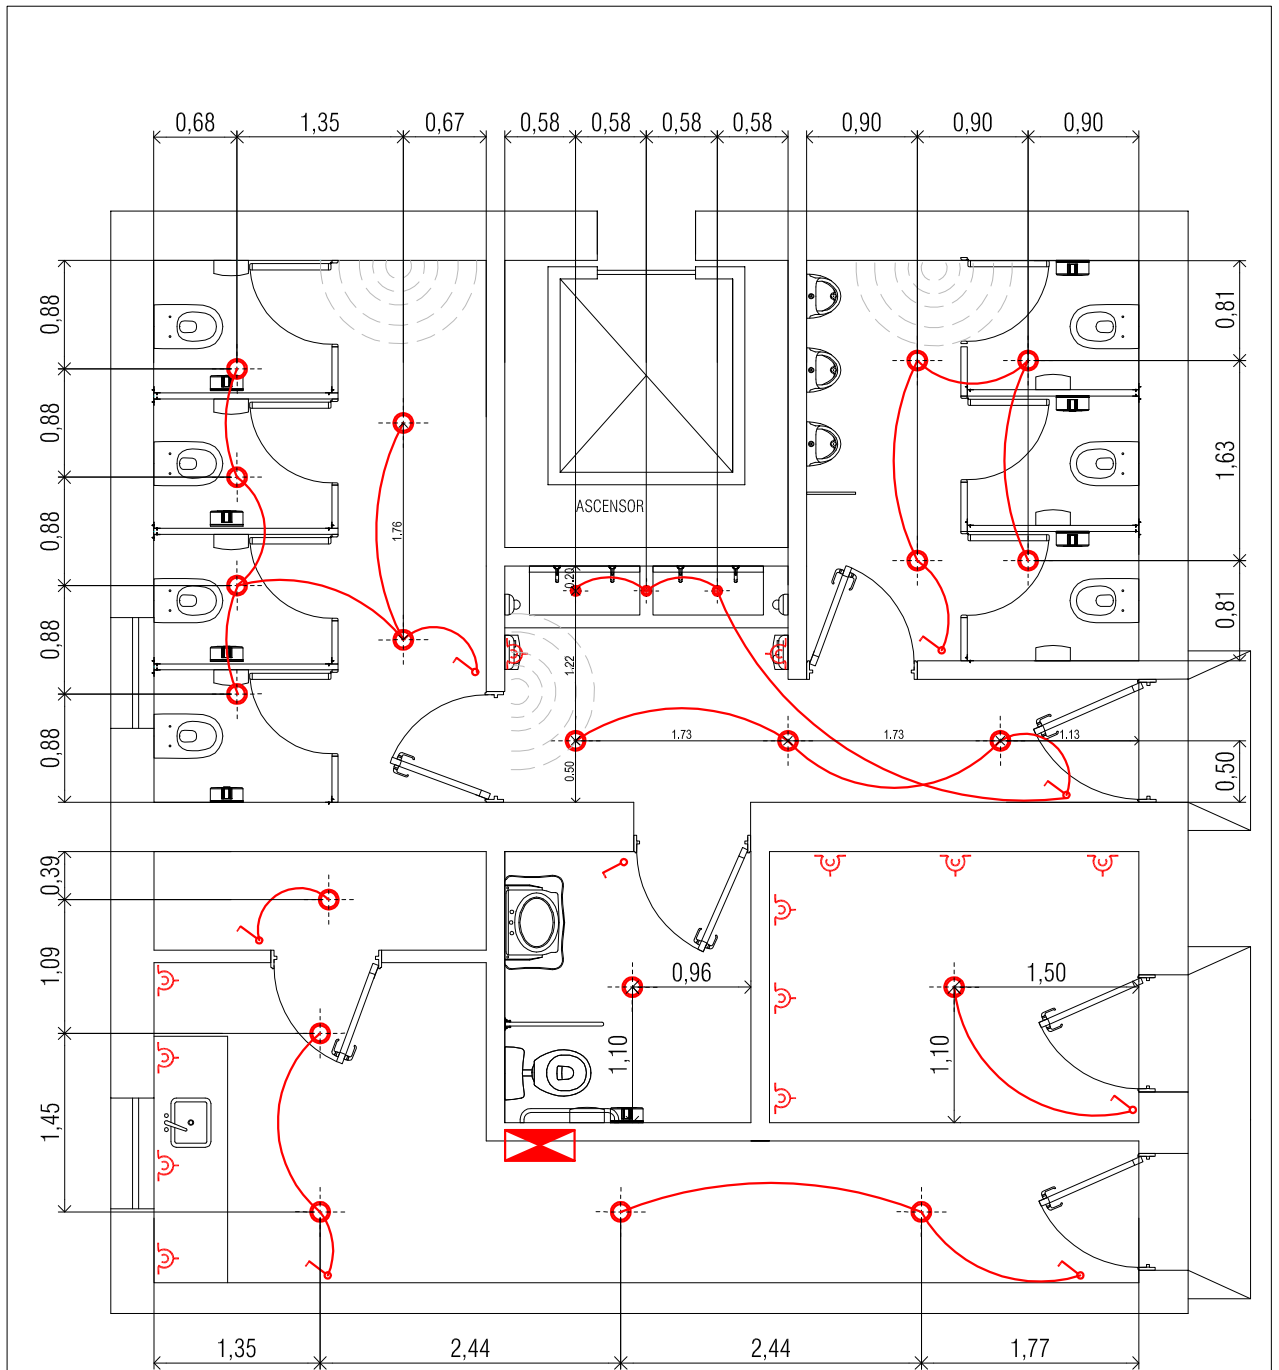NOTA: TODAS LAS MEDIDAS SE VERIFICARAN EN OBRA

UNIVERSIDAD NACIONAL DEL LITORAL	PLANO 14
DIRECCION DE OBRAS Y SERVICIOS CENTRALIZADOS	FECHA
DEMOLECION Y MANIPOSTERIAS / B BANOS 1º PISO	NOVIEMBRE 21
PROGRAMA DE PLANIFICACION EDILICIA	ESCALA
OBRA: PROGRAMA DE OBRAS COMPLEMENTARIAS - REFINUNCIALIZACION NUCLEOS DE SERVICIOS - FCSJ Y FADU/FHUC	PPE
PLANO: DEMOLICION Y MANIPOSTERIAS / B BANOS 1º PISO	1:25


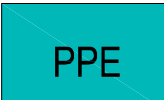





REFERENCIAS

-  CENTRO / ARTEFACTO TIPO A
-  CENTRO / ARTEFACTO TIPO B
-  TOMACORRIENTE
-  LLAVE ENCENDIDO
-  SENSOR DE MOVIMIENTOS
-  TABLERO

NOTA: TODAS LAS MEDIDAS SE VERIFICARAN EN OBRA

<p>UNIVERSIDAD NACIONAL DEL LITORAL DIRECCION DE OBRAS Y SERVICIOS CENTRALIZADOS</p>		<p>PLANO 16</p>
<p>PROGRAMA DE PLANIFICACION EDILICIA</p>		<p>FECHA NOVIEMBRE 21</p>
<p>OBRA: PROGRAMA DE OBRAS COMPLEMENTARIAS - REFUNCIONALIZACION NUCLEOS DE SERVICIOS - FCJS y FADU-FHUC</p>		<p>ESCALA SIN ESCALA</p>
<p>PLANO: INSTALACION ELECTRICA / B BAÑOS 1º PISO</p>		

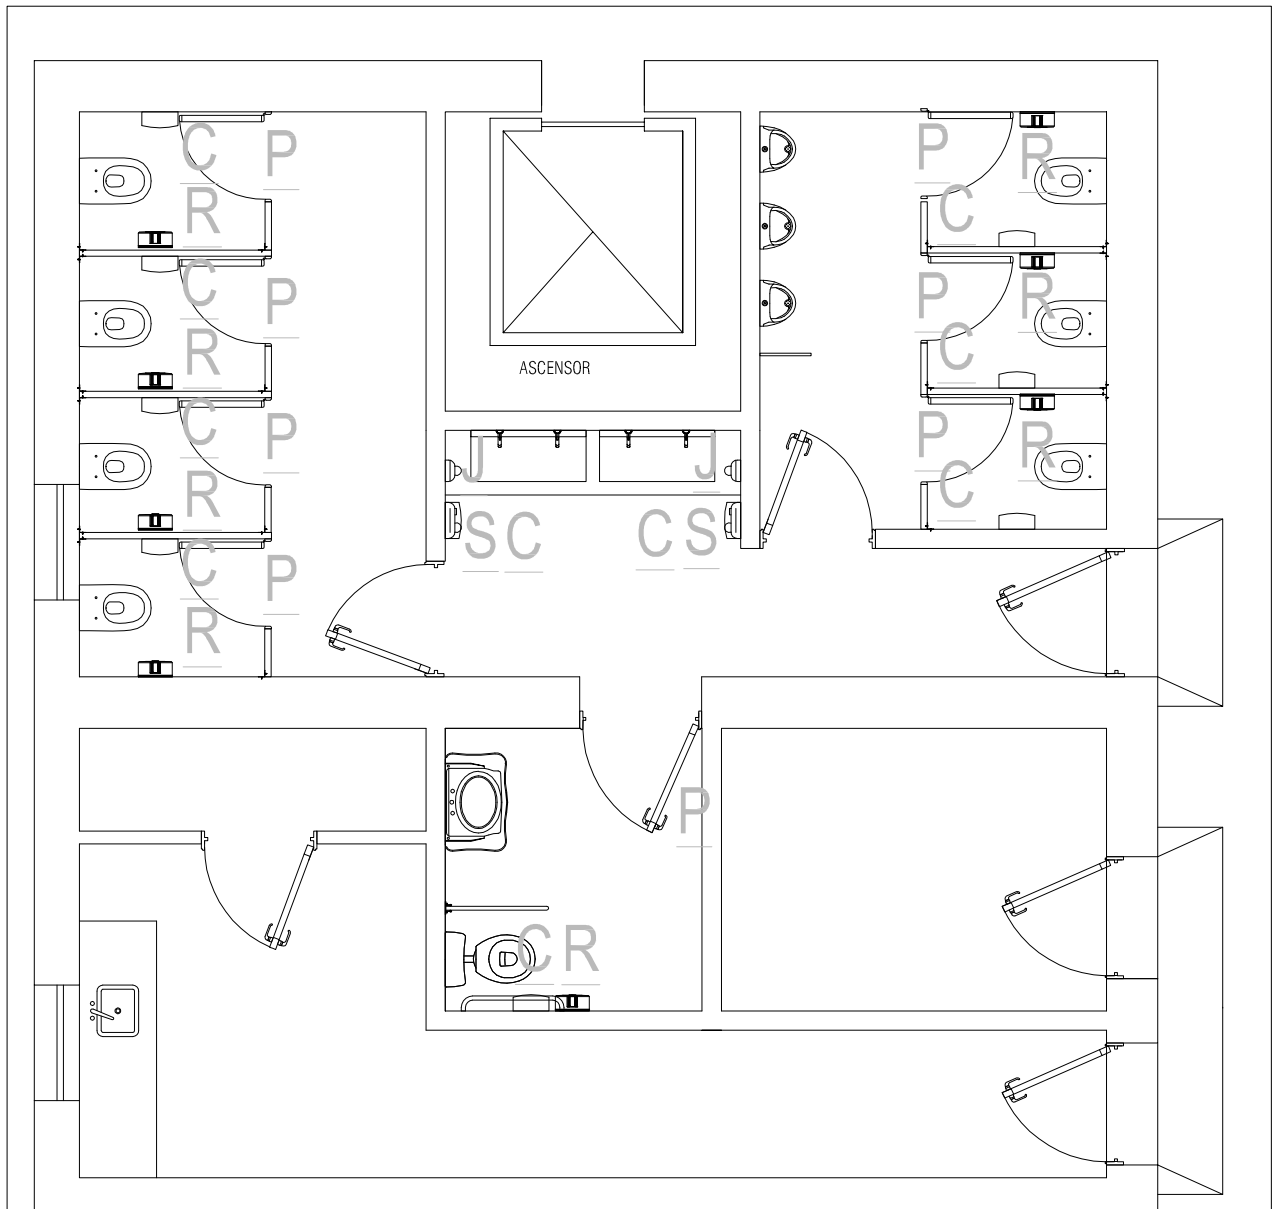


> DISTRIBUCION DE ARTEFACTOS

- R DISPENSADOR DE PAPEL HIGIENICO ACERO INOXIDABLE
- C CESTO DE BASURA ACERO INOXIDABLE
- S SECADOR DE MANO ELÉCTRICO DE ACERO INOXIDABLE
- J DISPENSER DE JABON ACERO INOXIDABLE
- P PERCHA ACERO INOXIDABLE. IRAN EN LAS PUERTAS DE LOS BOX


NOTA: TODAS LAS MEDIDAS SE VERIFICARAN EN OBRA

<p>UNIVERSIDAD NACIONAL DEL LITORAL DIRECCION DE OBRAS Y SERVICIOS CENTRALIZADOS</p>		<p>PLANO 17</p>
<p>PROGRAMA DE PLANIFICACION EDILICIA</p>		<p>FECHA NOVIEMBRE 21</p>
<p>OBRA: PROGRAMA DE OBRAS COMPLEMENTARIAS - REFUNCIONALIZACION NUCLEOS DE SERVICIOS - FCJS y FADU-FHUC</p>		<p>ESCALA SIN ESCALA</p>
<p>PLANO: DISTRIBUCION DE ARTEFACTOS / B BAÑOS 1º PISO</p>		

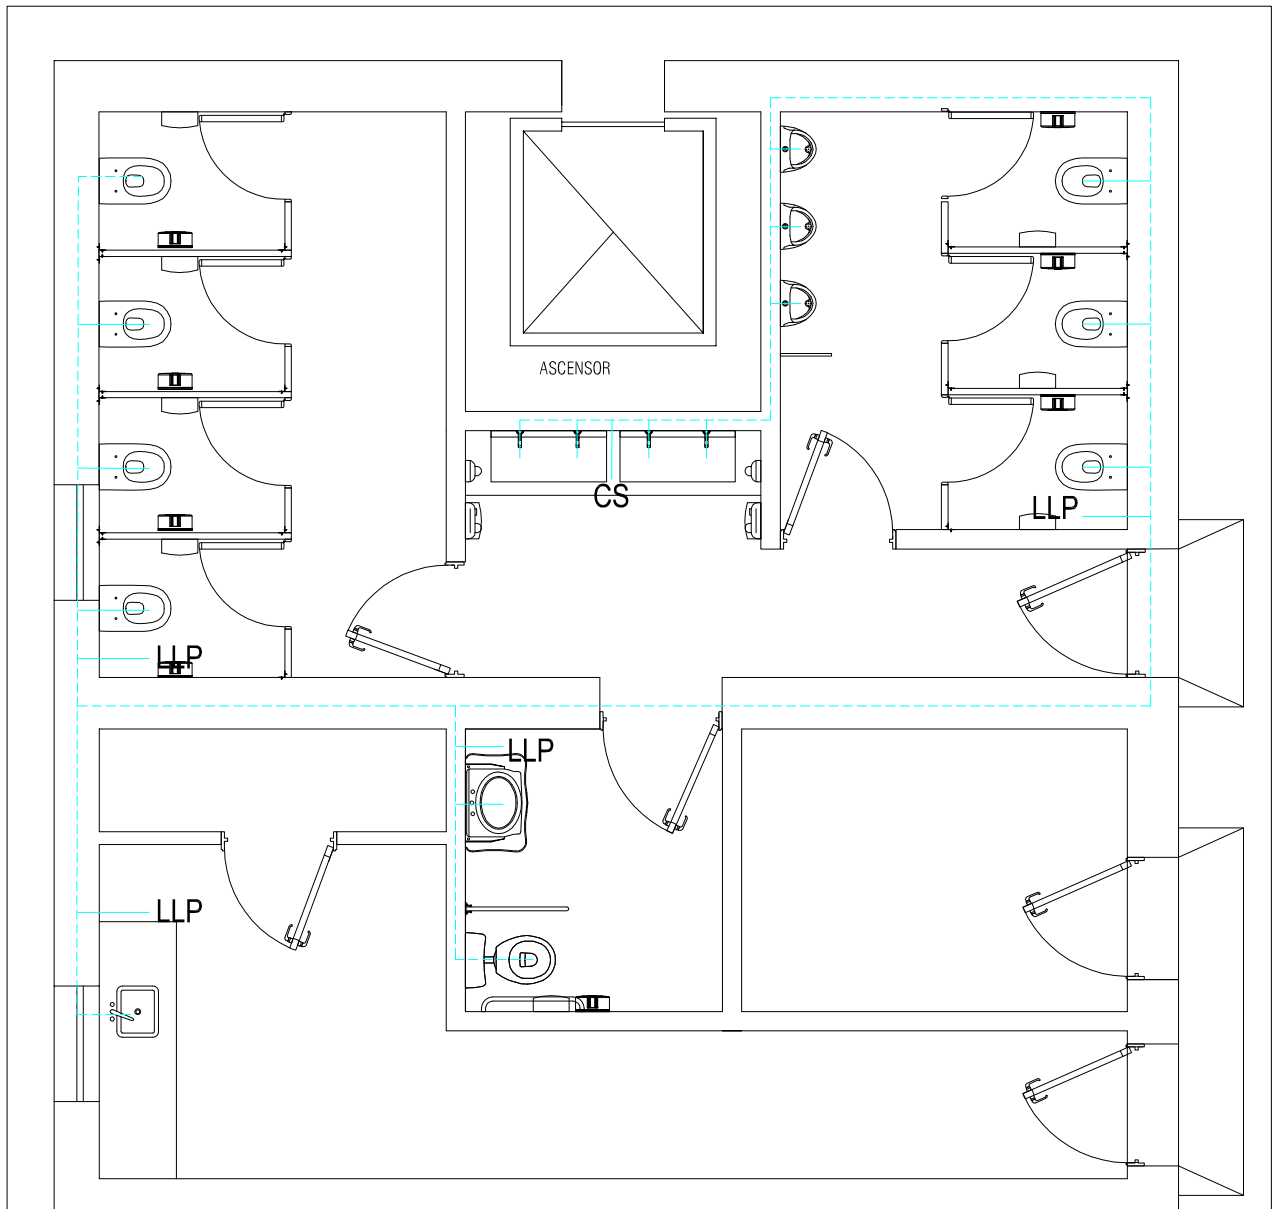


> PLANTA ESQUEMA INSTALACION DE AGUA

REFERENCIAS

- - - - - CAÑERIA NUEVA DE TANQUE A ARTEFACTOS
- CAÑERIA NUEVA. DESDE INGRESO A TANQUE CISTERNA
- CS CANILLA DE SERVICIOS
-  TANQUE CISTERNA DE 1000Lts
- LLP LLAVE DE PASO EN CAÑERIA DE ALIMENTACION Y EN CAÑERIA DE BAJADA DEL TANQUE-


NOTA: TODAS LAS MEDIDAS SE VERIFICARAN EN OBRA

UNIVERSIDAD NACIONAL DEL LITORAL DIRECCION DE OBRAS Y SERVICIOS CENTRALIZADOS	UNL	PLANO 18
PROGRAMA DE PLANIFICACION EDILICIA		FECHA NOVIEMBRE 21
OBRA: PROGRAMA DE OBRAS COMPLEMENTARIAS - REFUNCIONALIZACION NUCLEOS DE SERVICIOS - FCJS y FADU-FHUC	PPE	ESCALA SIN ESCALA
PLANO: INSTALACION DE AGUA / B BAÑOS 1º PISO		

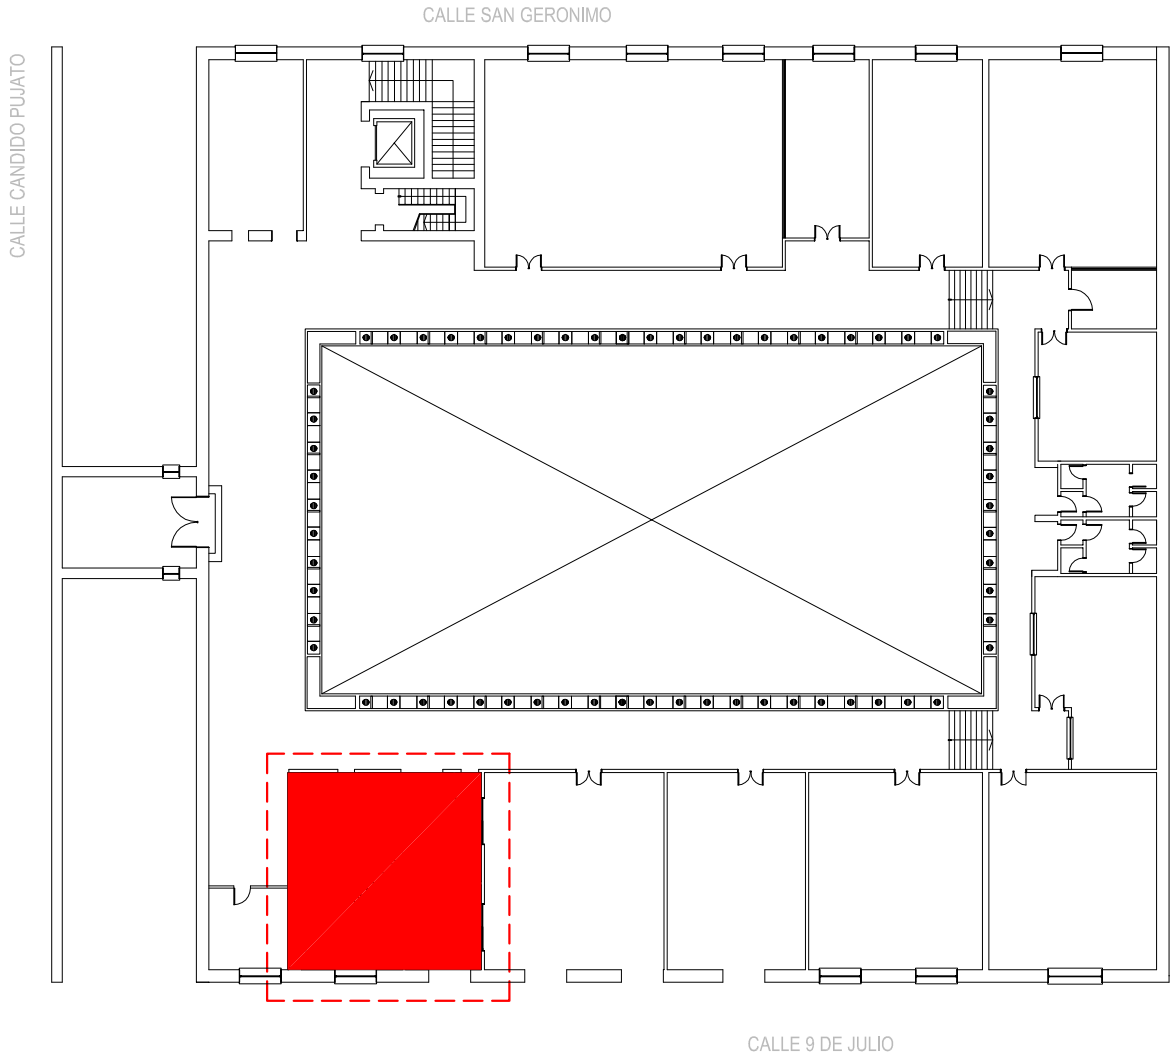

NOTA: TODAS LAS MEDIDAS SE VERIFICARAN EN OBRA

UNIVERSIDAD NACIONAL DEL LITORAL DIRECCION DE OBRAS Y SERVICIOS CENTRALIZADOS	UNL	PLANO 19
PROGRAMA DE PLANIFICACION EDILICIA		FECHA NOVIEMBRE 21
OBRA: PROGRAMA DE OBRAS COMPLEMENTARIAS - REFUNCIONALIZACION NUCLEOS DE SERVICIOS - FCJS y FADU-FHUC	PPE	ESCALA SIN ESCALA
PLANO: BAÑOS A INTERVENIR / C BAÑOS 2º PISO		

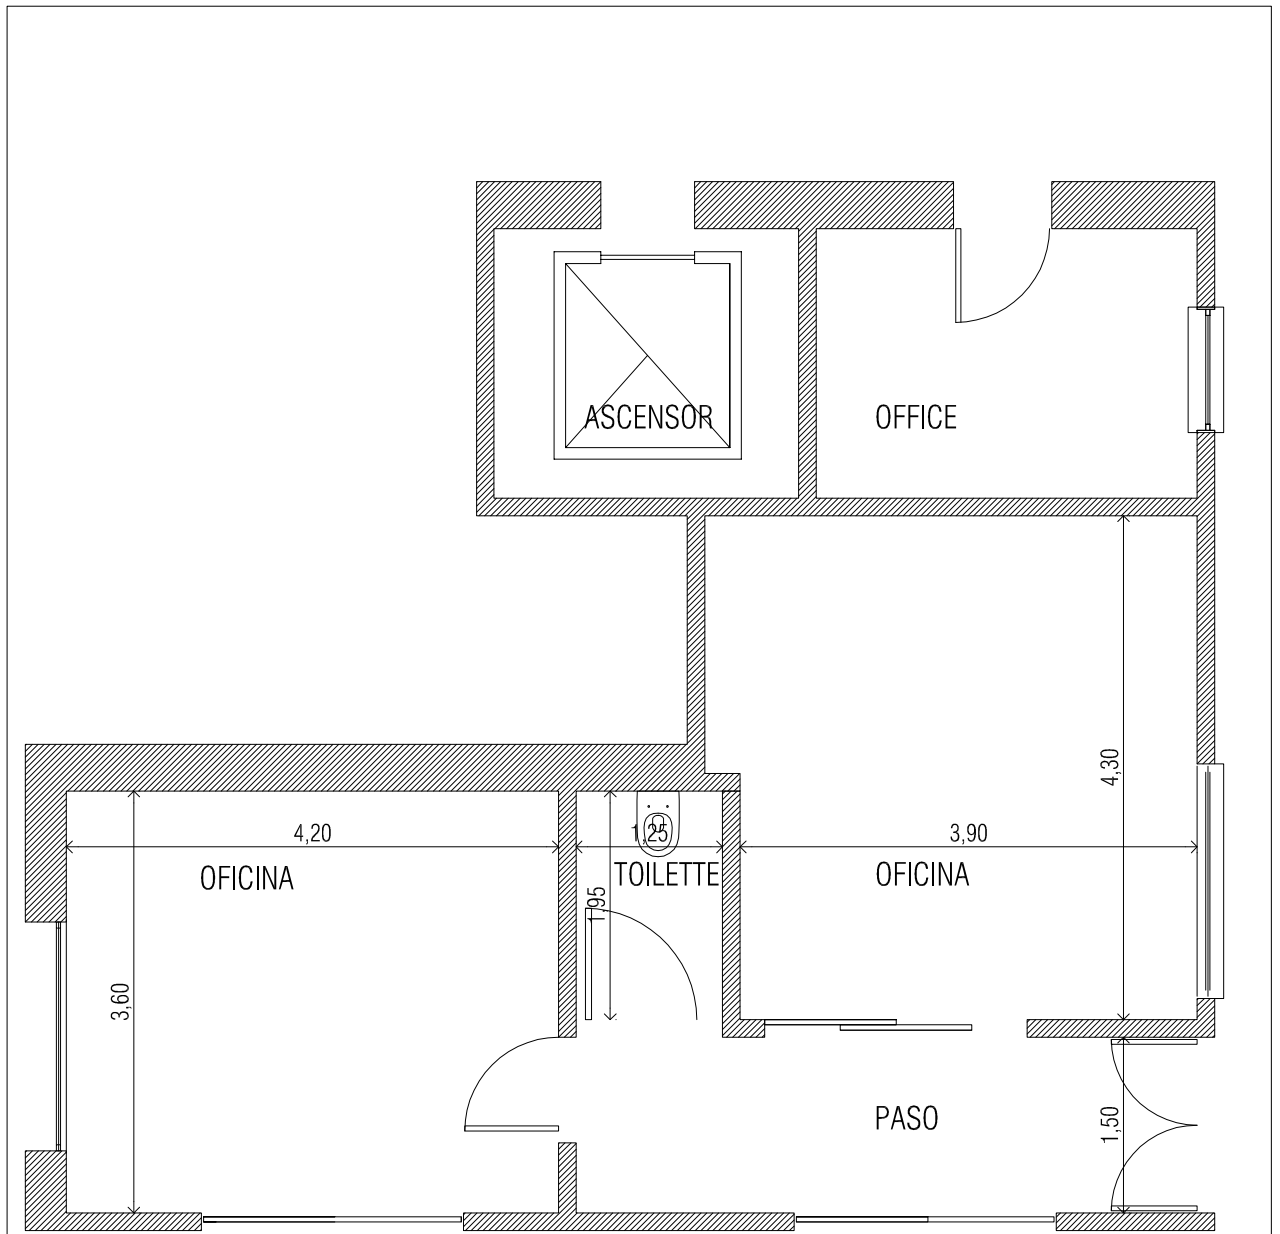

> PLANTA EXISTENTE

NOTA: TODAS LAS MEDIDAS SE VERIFICARAN EN OBRA

<p>UNIVERSIDAD NACIONAL DEL LITORAL DIRECCION DE OBRAS Y SERVICIOS CENTRALIZADOS</p> <p>PROGRAMA DE PLANIFICACION EDILICIA</p>		<p>PLANO 20</p>
<p>OBRA: PROGRAMA DE OBRAS COMPLEMENTARIAS - REFUNCIONALIZACION NUCLEOS DE SERVICIOS - FCJS y FADU-FHUC</p>		<p>FECHA</p> <p>NOVIEMBRE 21</p>
<p>PLANO: BAÑOS A INTERVENIR / C BAÑOS 2º PISO</p>		<p>ESCALA</p> <p>SIN ESCALA</p>