

PLANTA BAJA -
NIVEL PTI + 0.33

REFERENCIAS

- ESTRUCTURA HPA - EXISTENTE
- MAMPOSTERIAS LADRILLOS HCCA - EXISTENTES
- TABIQUES DE PLACAS DE ROCA DE YESO EXISTENTES
- TABIQUES DE PLACAS CEMENTICIAS - EXISTENTES
- UMBRALES DE MICROCEMENTO ALISADO EXISTENTES
- UMBRALES DE GRANITO RECONSTITUIDO EXISTENTES
- SOLIAS DE GRANITO RECONSTITUIDO EXISTENTES
- MOSAICOS GRANITICOS EXISTENTES
- PORCELLANATOS A PROVEER Y COLOCAR SI, PETP
- HORMIGON TERMINACION RASPINADO EXISTENTE
- HORMIGON TERMINACION RASPINADO A EJECUTAR SI, PETP
- TERRENO NATURAL
- ABERTURAS - EXISTENTES
- ABERTURAS - A PROVEER Y COLOCAR
- CIELORRASO DE PLACAS DE ROCA DE YESO A EJECUTAR
- CIELORRASO DE PLACAS DE ROCA DE YESO TIPO ACUSTICO - A EJECUTAR SI, PETP
- CIELORRASO CI. REVESTIMIENTO EXISTENTE
- GARGANTAS CIELORRASO ADHERIDO A EJECUTAR SI, PETP
- CIELORRASO DE PLACAS CEMENTICIAS EXISTENTE
- ENTREPISO A EJECUTAR SI, PETP

NOTA: TODAS LAS MEDIDAS SE VERIFICARAN EN OBRA

UNIVERSIDAD NACIONAL DEL LITORAL
DIRECCION DE CONSTRUCCIONES UNIVERSITARIAS


OBRA: 2° LLAMADO. TERMINACIONES Y PRIMER EQUIPAMIENTO AULARIO COMUN ESPERANZA

PLANO: PLANTA BAJA

INSTITUTO: CAMPUS FAVE. ESPERANZA - DEPARTAMENTO LAS COLONIAS

RESPONSABLE PROYECTO: DIRECCION DE CONSTRUCCIONES UNIVERSITARIAS	ARCHIVO	REEMP. PLANO
FECHA: AGOSTO 2021	ESCALA: 1:100	
PLANO N°: AR-01_01	EXPEDIENTE N°: REC-1073016-21	

El proyecto cumple con la Ley N° 22.431, Decreto 914/97 y Art. 1° de la Ley 25.573.

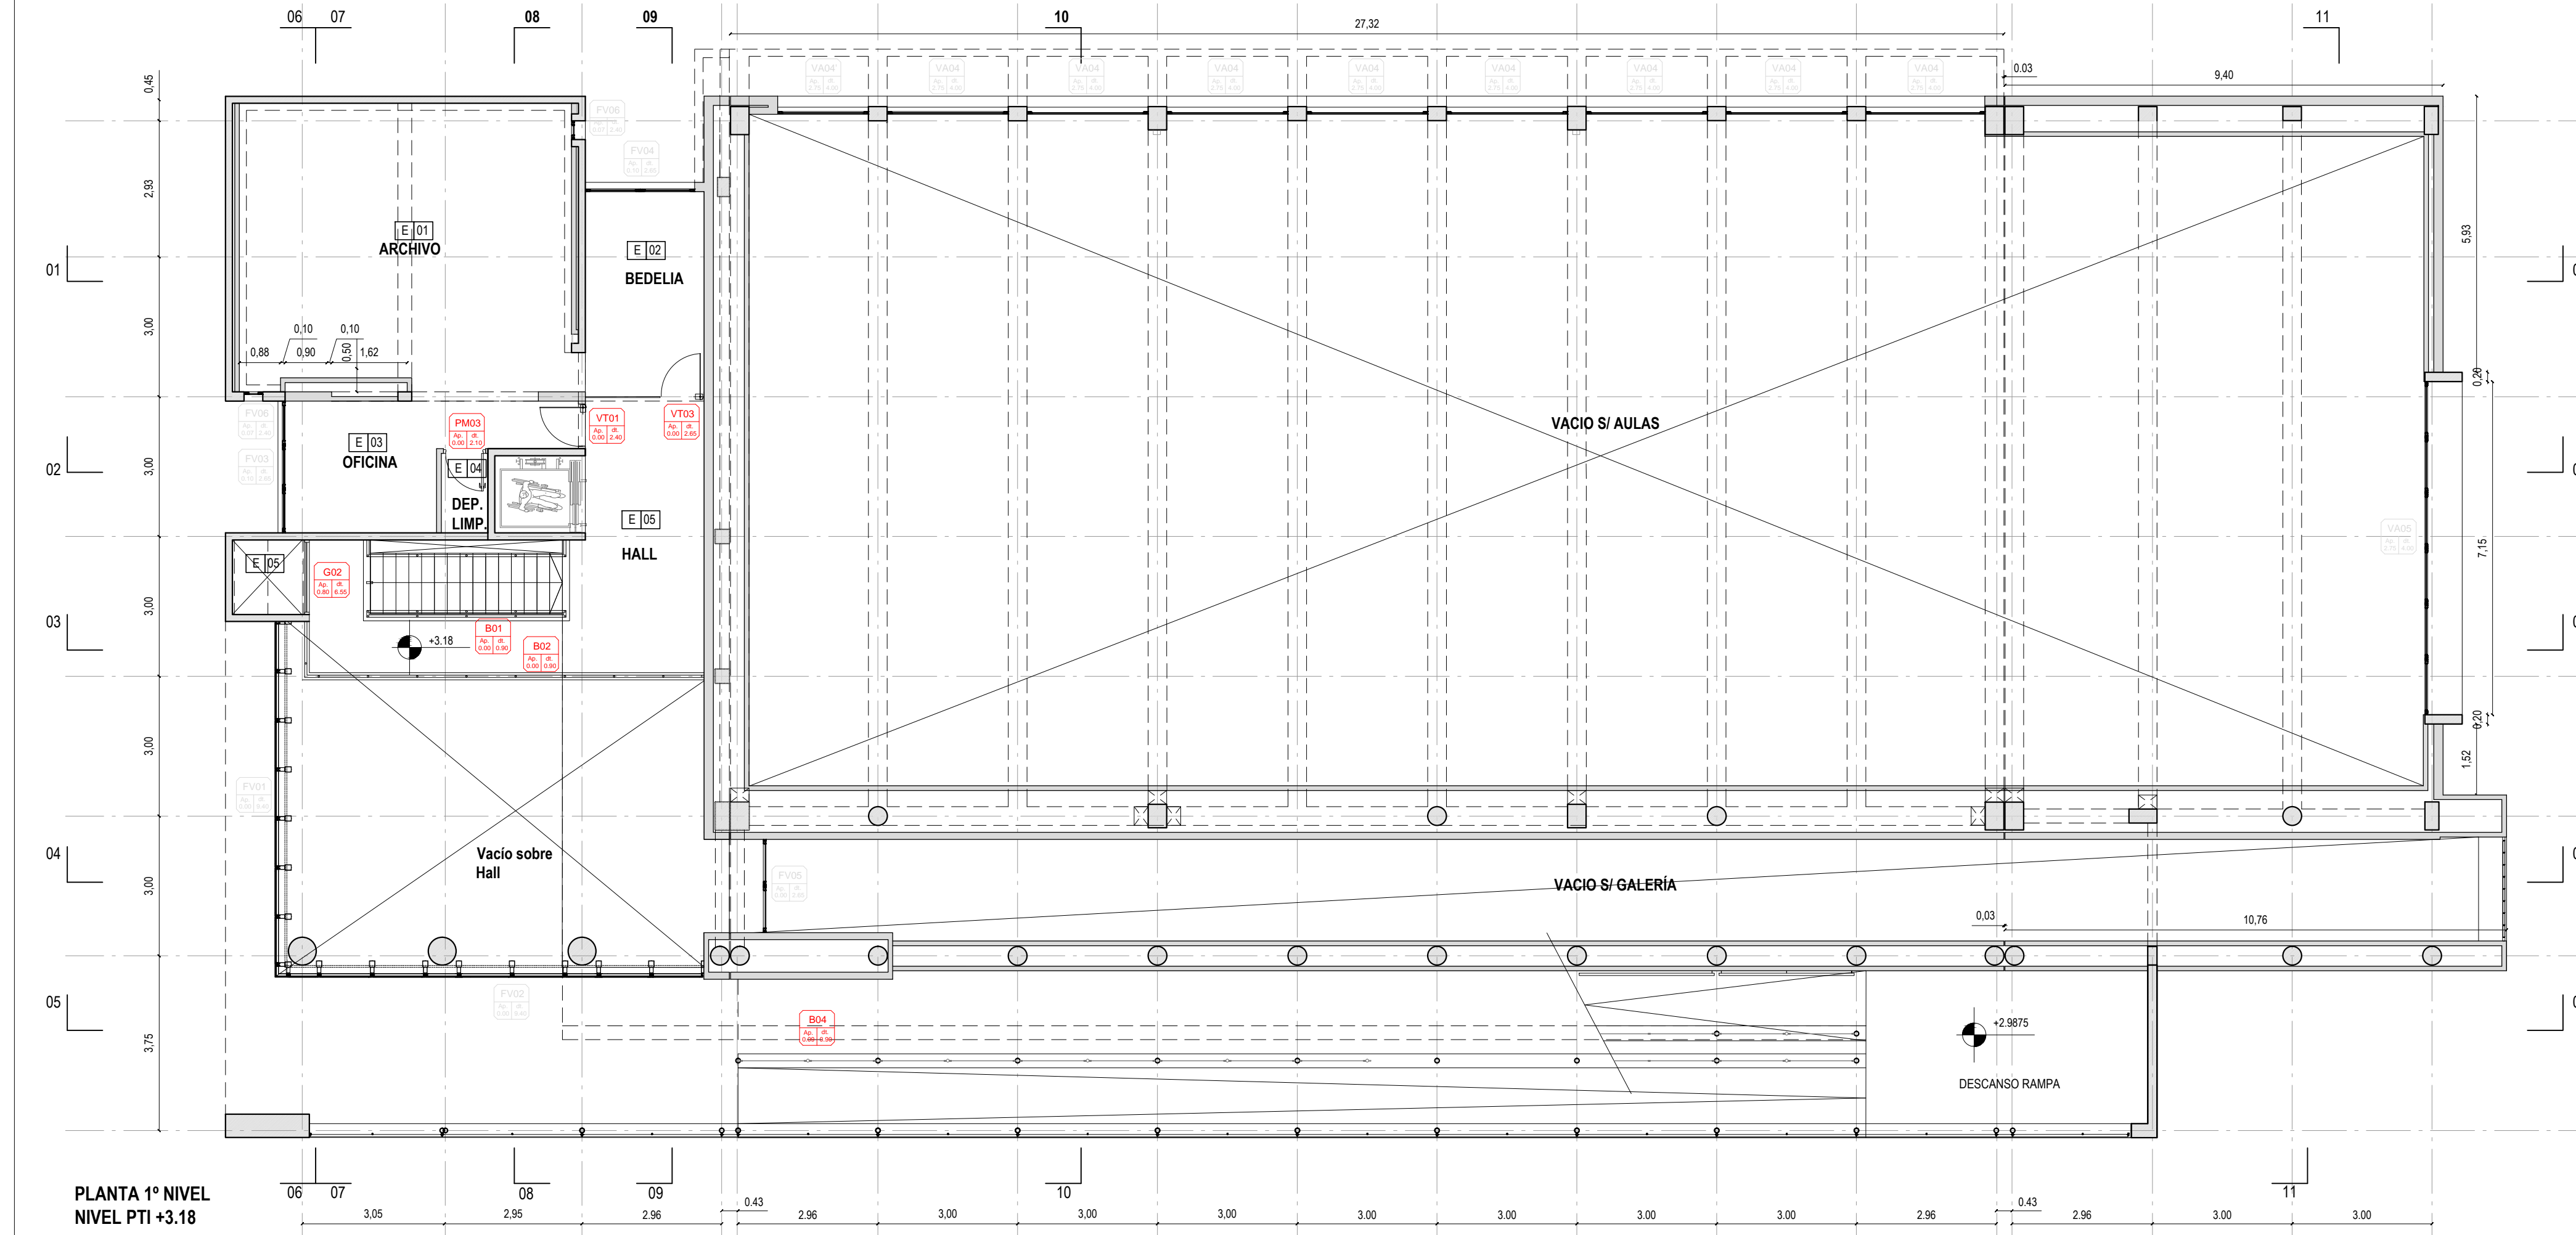

PLANTA 1º NIVEL
NIVEL PTI +3.18

NOTA: TODAS LAS MEDIDAS SE VERIFICARAN EN OBRA

UNIVERSIDAD NACIONAL DEL LITORAL
DIRECCION DE CONSTRUCCIONES UNIVERSITARIAS


OBRA: 2º LLAMADO.TERMINACIONES Y PRIMER EQUIPAMIENTO AULARIO COMUN ESPERANZA

PLANO: PLANTA NIVEL 01

INSTITUTO: CAMPUS FAVE. ESPERANZA - DEPARTAMENTO LAS COLONIAS

RESPONSABLE PROYECTO: DIRECCION DE CONSTRUCCIONES UNIVERSITARIAS	ARCHIVO	REEMP. PLANO
	FECHA: AGOSTO 2021	ESCALA: 1:100
	PLANO N°: AR-01_02	EXPEDIENTE N°: REC-1073016-21

El proyecto cumple con la Ley N° 22.431; Decreto 914/97 y Art. 1º de la Ley 25.573.

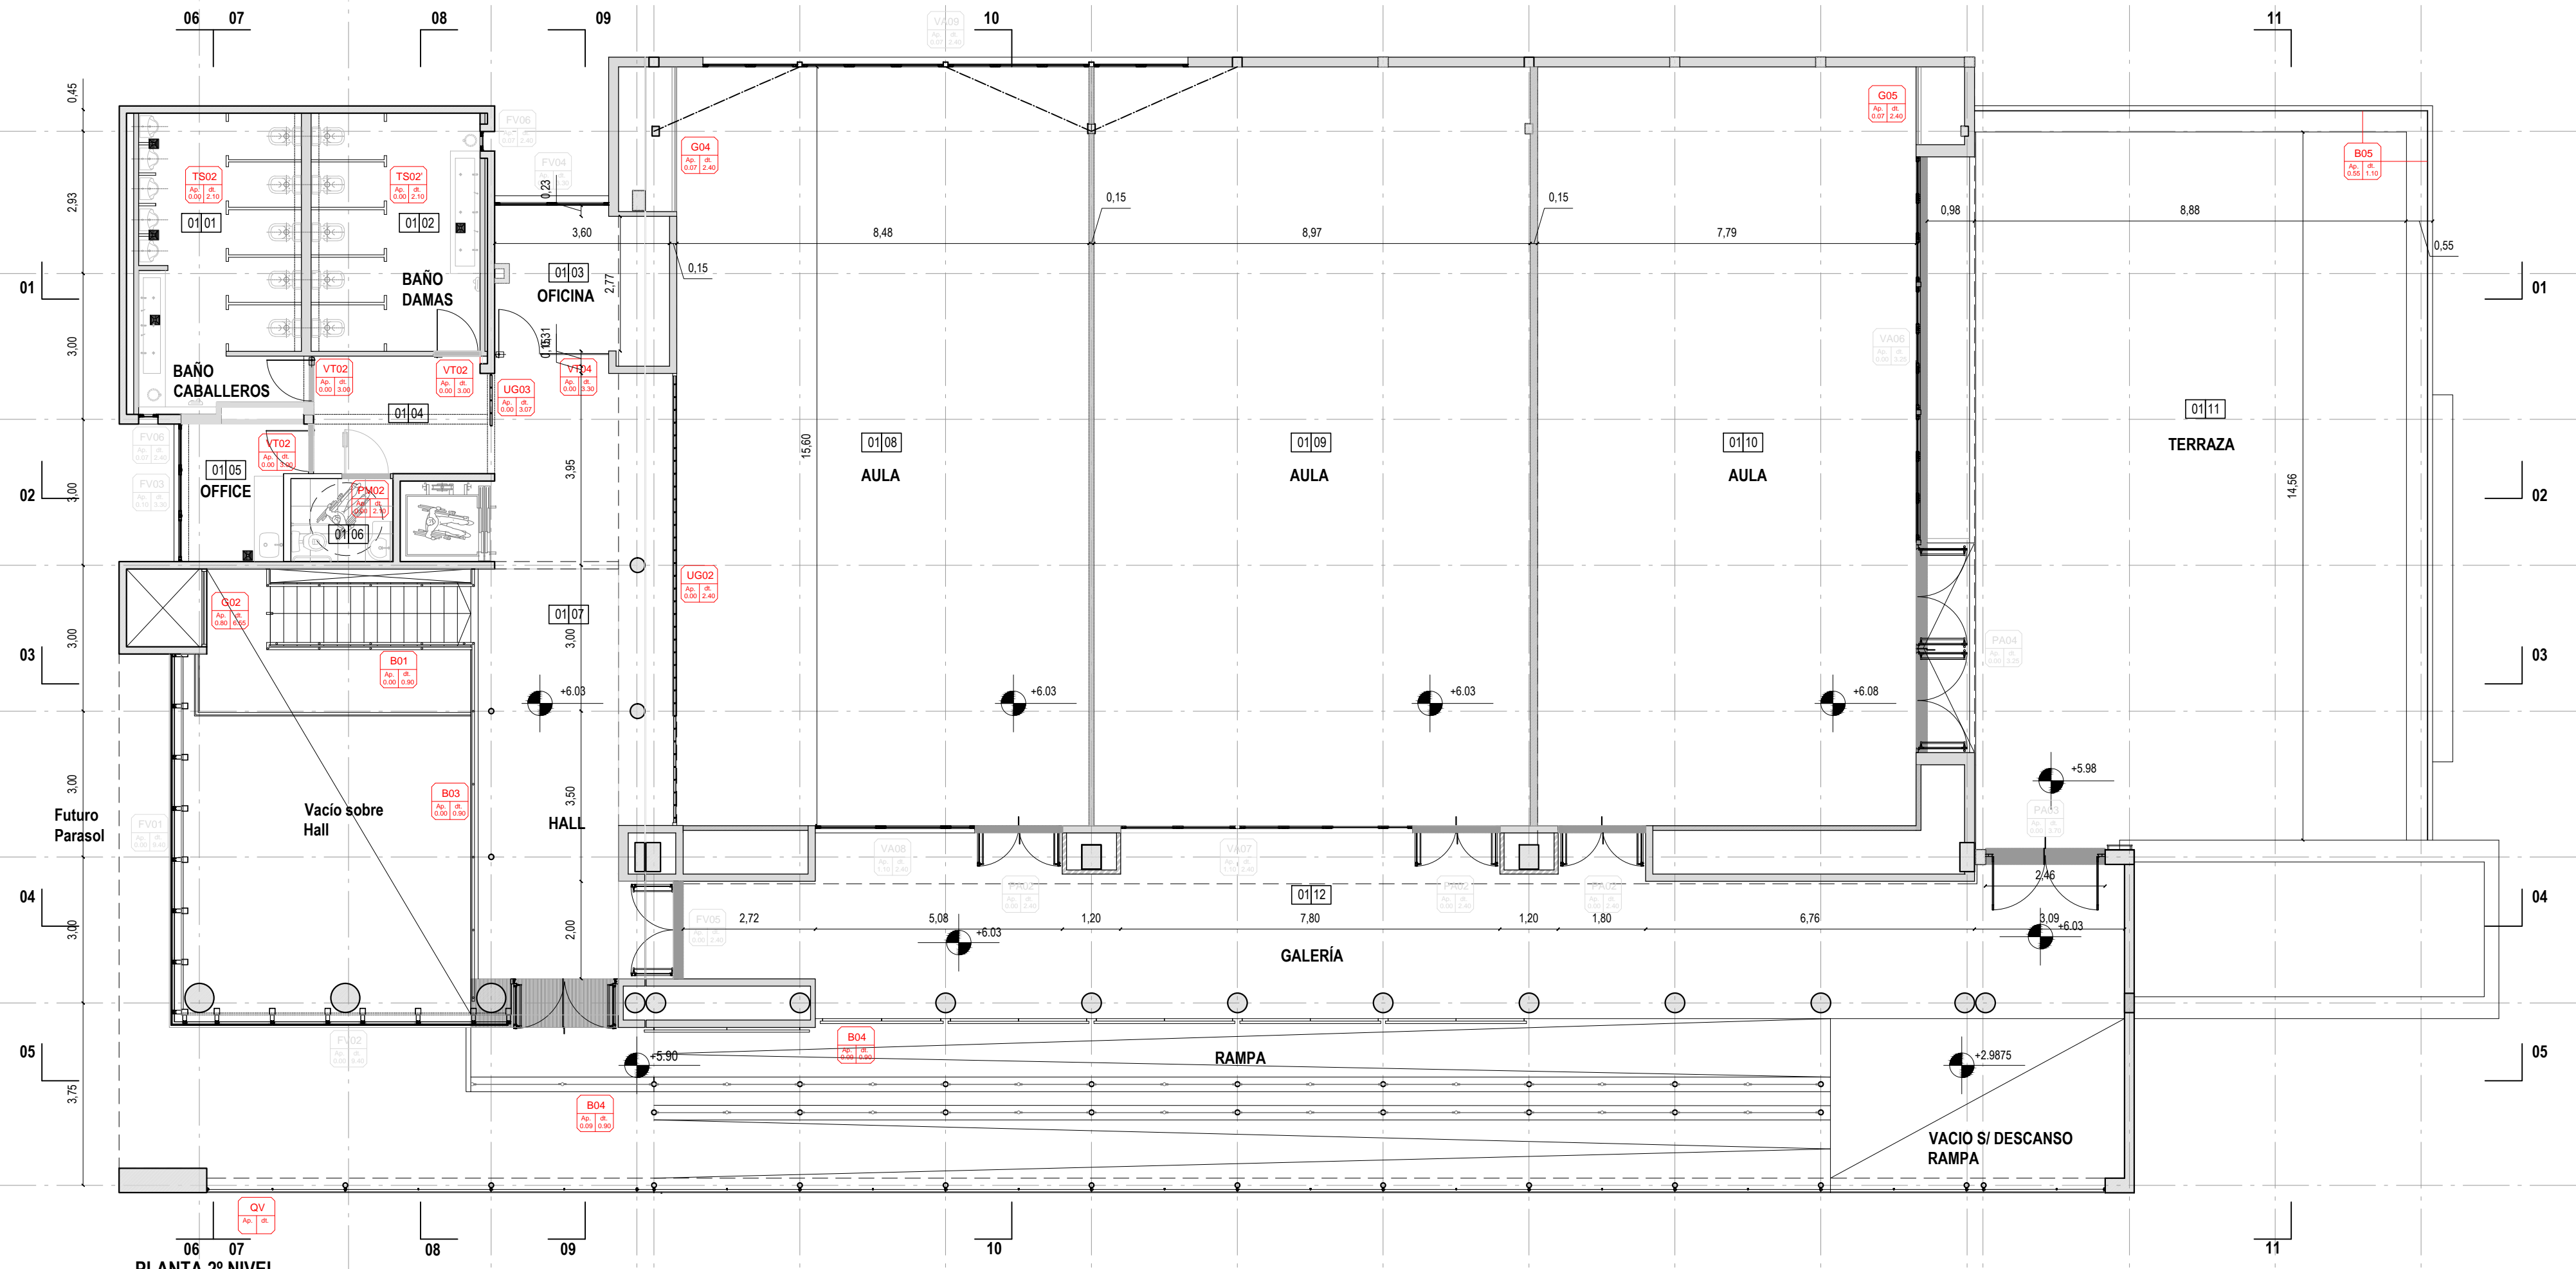

PLANTA 2º NIVEL
NIVEL DEL 0.00

NOTA: TODAS LAS MEDIDAS SE VERIFICARAN EN OBRA

UNIVERSIDAD NACIONAL DEL LITORAL
DIRECCION DE CONSTRUCCIONES UNIVERSITARIAS


OBRA: 2º LLAMADO.TERMINACIONES Y PRIMER EQUIPAMIENTO AULARIO COMUN ESPERANZA

PLANO: PLANTA NIVEL 02

INSTITUTO: CAMPUS FAVE. ESPERANZA - DEPARTAMENTO LAS COLONIAS

RESPONSABLE PROYECTO: DIRECCION DE CONSTRUCCIONES UNIVERSITARIAS	ARCHIVO	REEMP. PLANO
	FECHA: AGOSTO 2021	ESCALA: 1:100
	PLANO N°: AR-01_03	EXPEDIENTE N°: REC-1073016-21

El proyecto cumple con la Ley N° 22.431; Decreto 914/97 y Art. 1º de la Ley 25.573.

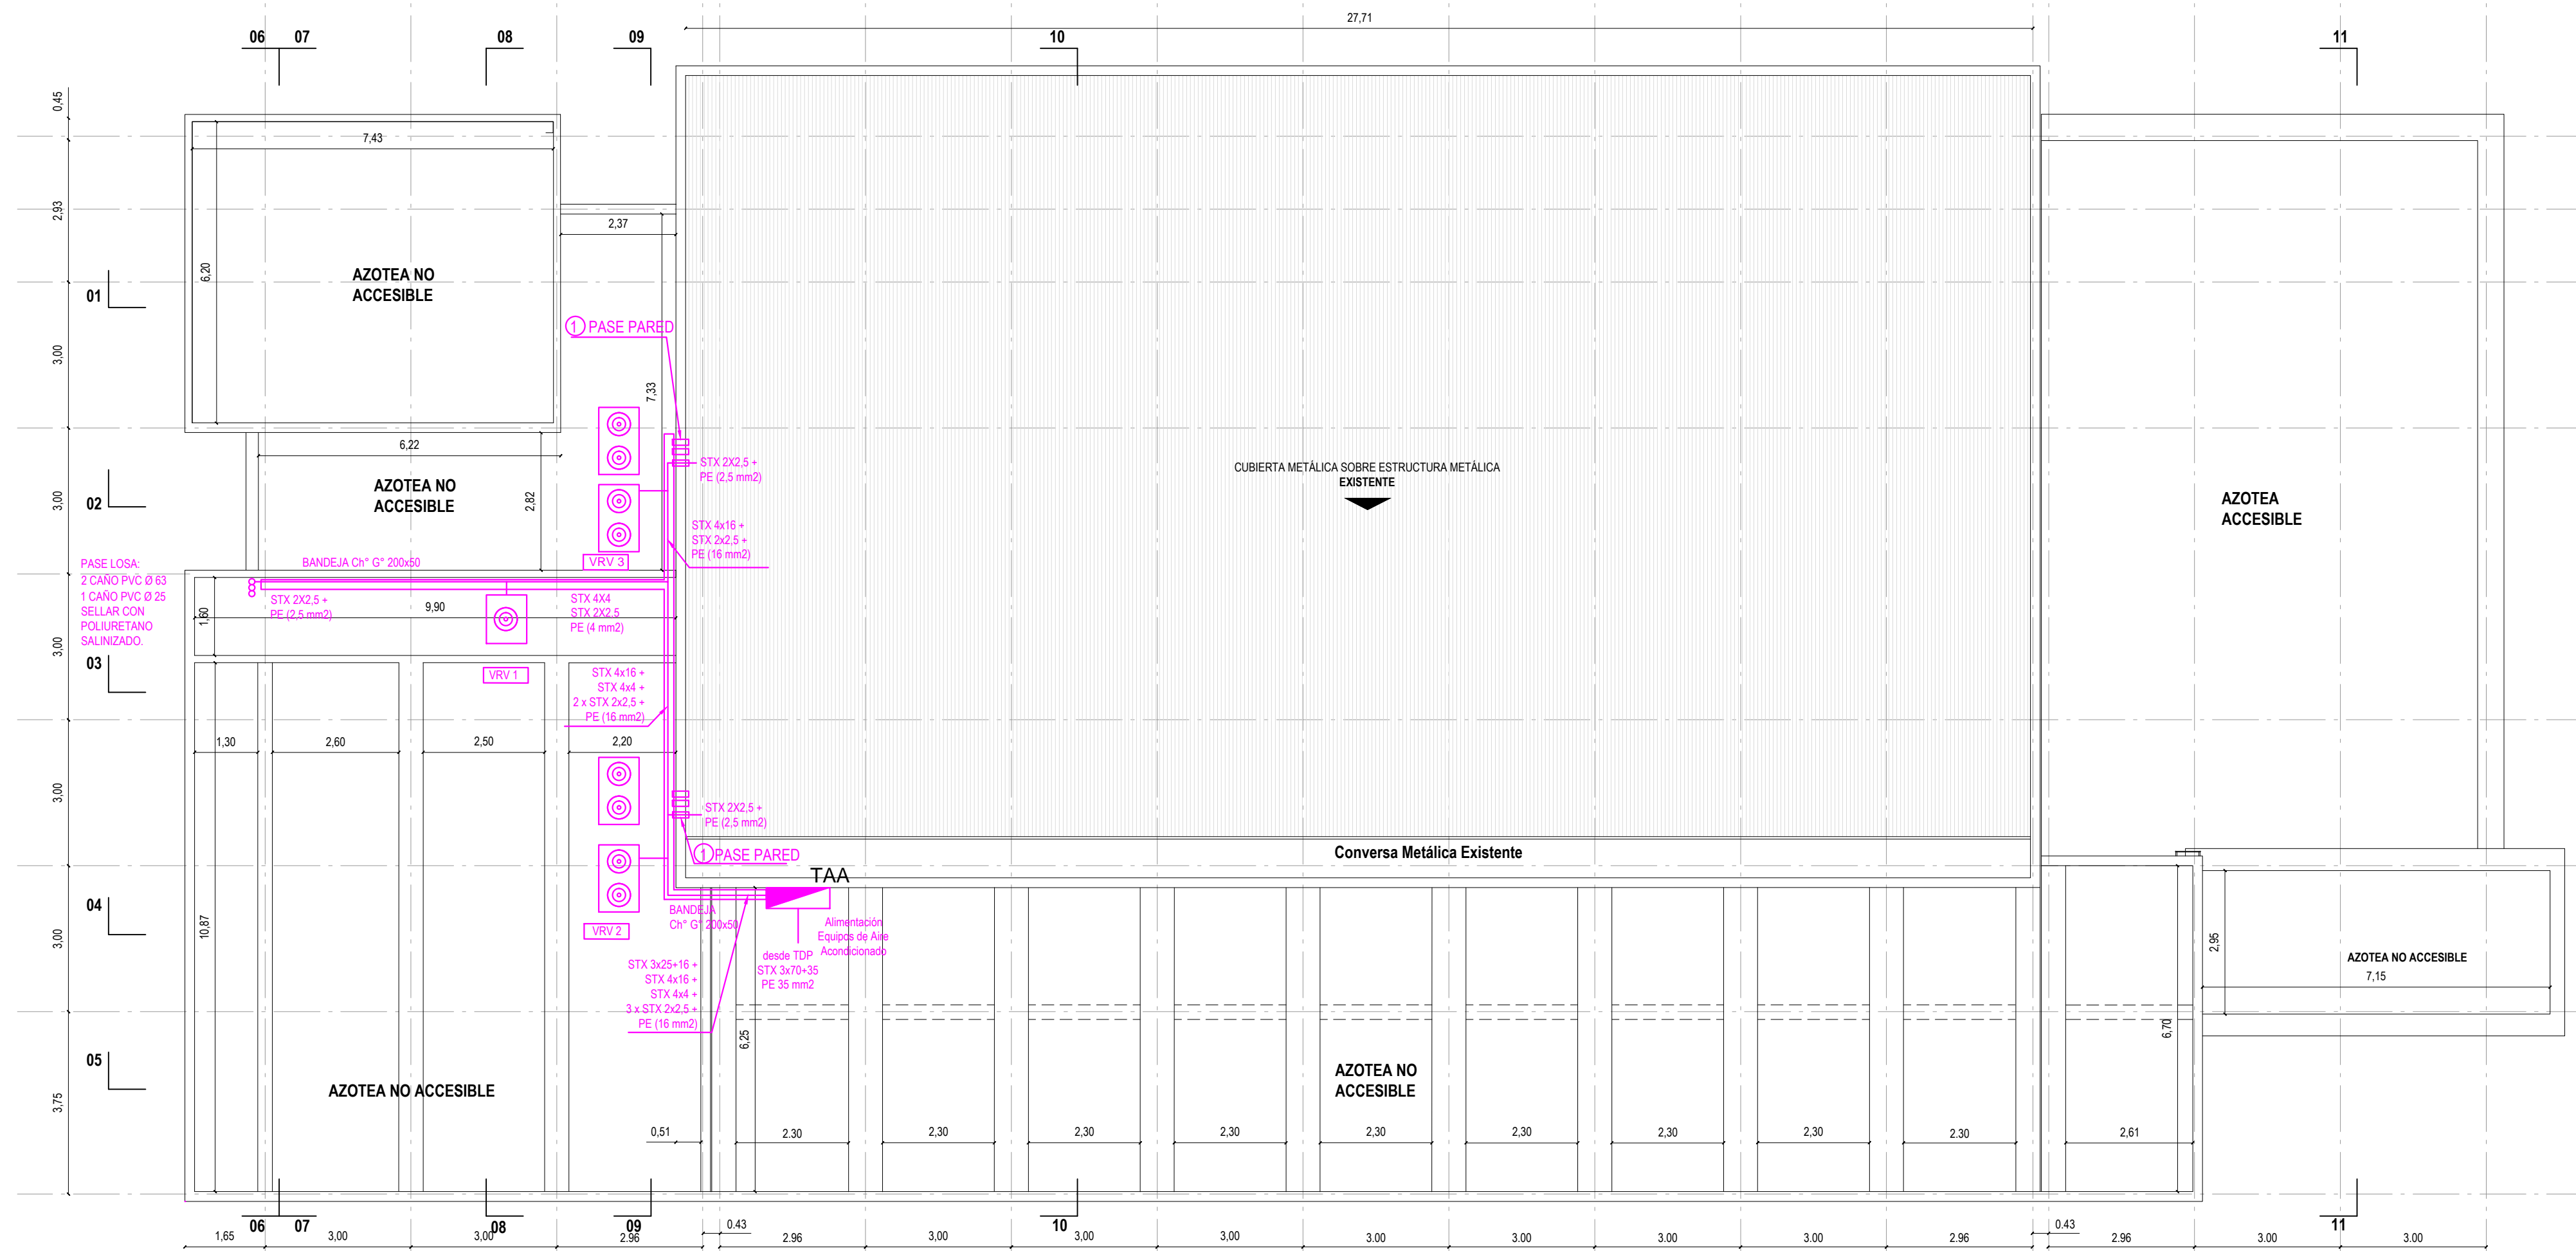

PLANTA DE TECHOS

① PASE PARED:
 2 CAÑOS PVC Ø 63 + 1 CAÑO PVC Ø 25
 PERFORAN LA PARED CON PENDIENTE HACIA
 EL EXTERIOR. SELLAR CON POLIURETANO
 SALINIZADO.
 VINCULACIÓN CON UNIDADES EXTERIORES
 VRV UBICADAS EN LA TERRAZA

NOTA: TODAS LAS MEDIDAS SE VERIFICARAN EN OBRA

UNIVERSIDAD NACIONAL DEL LITORAL
 DIRECCION DE CONSTRUCCIONES UNIVERSITARIAS


OBRA: 2° LLAMADO. TERMINACIONES Y PRIMER EQUIPAMIENTO AULARIO COMUN ESPERANZA

PLANO: PLANTA DE TECHOS / EQUIPOS DE AIRE ACONDICIONADO

INSTITUTO: CAMPUS FAVE. ESPERANZA - DEPARTAMENTO LAS COLONIAS

RESPONSABLE PROYECTO: DIRECCION DE CONSTRUCCIONES UNIVERSITARIAS	ARCHIVO	REEMP. PLANO
	FECHA: AGOSTO 2021	ESCALA: 1:100
	PLANO N°: AR-01_04	EXPEDIENTE N°: REC-1073016-21

El proyecto cumple con la Ley N° 22.431; Decreto 914/97 y Art. 1° de la Ley 25.573.

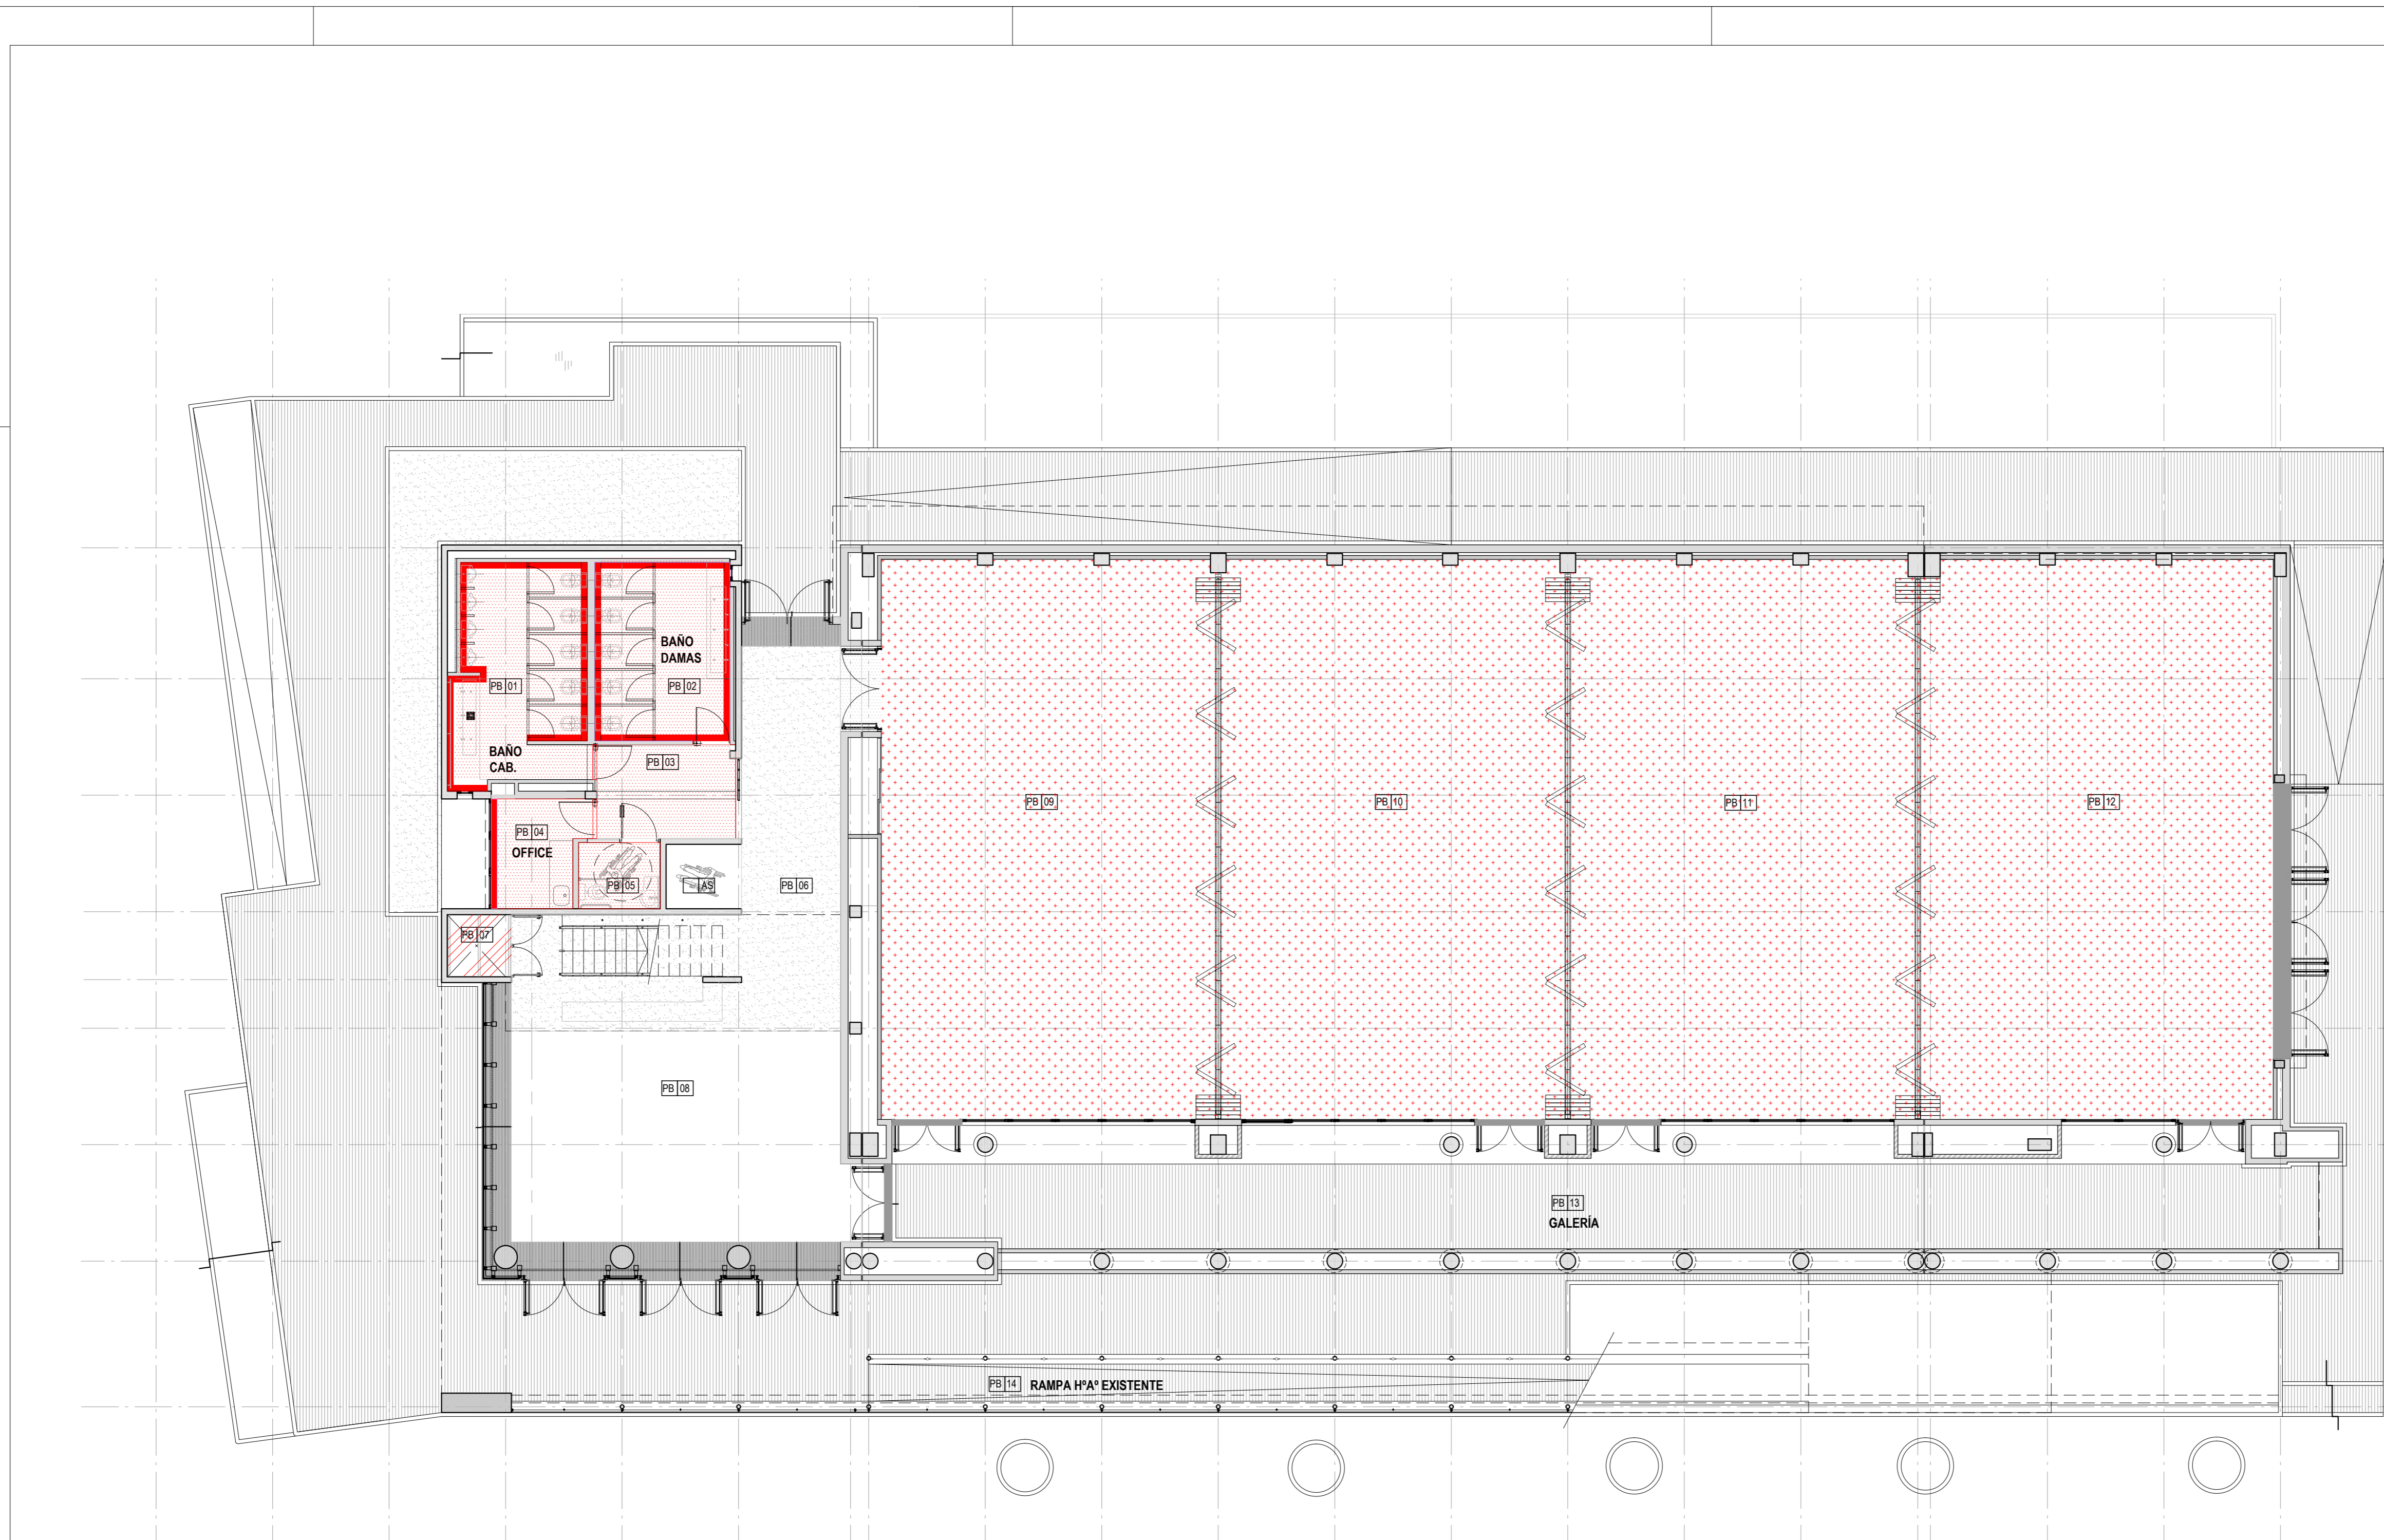

- REFERENCIAS**
- ▬ ESTRUCTURA Hªª - EXISTENTE
 - ▬ MAMPOSTERÍAS LADRILLOS HCCA - EXISTENTES
 - ▬ TABIQUES DE PLACAS DE ROCA DE YESO EXISTENTES
 - ▬ TABIQUES DE PLACAS CEMENTICIAS - EXISTENTES
 - ▬ UMBRALES DE MICROCEMENTO ALISADO EXISTENTES
 - ▬ UMBRALES DE GRANITO RECONSTITUIDO EXISTENTES
 - ▬ SOLIAS DE GRANITO RECONSTITUIDO EXISTENTES
 - ▬ MOSAICOS GRANITICOS EXISTENTES
 - ▬ PORCELLANATOS A PROVEER Y COLOCAR SI. PETP
 - ▬ HORMIGON TERMINACION RASPINADO EXISTENTE
 - ▬ HORMIGON TERMINACION RASPINADO A EJECUTAR SI. PETP
 - ▬ TERRENO NATURAL
 - ▬ ABERTURAS - EXISTENTES
 - ▬ ABERTURAS - A PROVEER Y COLOCAR
 - ▬ CIELORRASO DE PLACAS DE ROCA DE YESO A EJECUTAR
 - ▬ CIELORRASO DE PLACAS DE ROCA DE YESO TIPO ACUSTICO - A EJECUTAR SI. PETP
 - ▬ CIELORRASO C/. REVESTIMIENTO EXISTENTE
 - ▬ GARGANTAS CIELORRASO ADHERIDO A EJECUTAR SI. PETP
 - ▬ CIELORRASO DE PLACAS CEMENTICIAS EXISTENTE
 - ▬ ENTREPISO A EJECUTAR SI. PETP

NOTA: TODAS LAS MEDIDAS SE VERIFICARAN EN OBRA

UNIVERSIDAD NACIONAL DEL LITORAL
 DIRECCION DE CONSTRUCCIONES UNIVERSITARIAS

OBRA: 2º LLAMADO. TERMINACIONES Y PRIMER EQUIPAMIENTO AULARIO COMUN ESPERANZA

PLANO: CIELORRASOS - PLANTA BAJA

INSTITUTO: CAMPUS FAVE. ESPERANZA - DEPARTAMENTO LAS COLONIAS

RESPONSABLE PROYECTO: DIRECCION DE CONSTRUCCIONES UNIVERSITARIAS	ARCHIVO	REEMP. PLANO
FECHA: AGOSTO 2021	ESCALA: 1:100	
PLANO N°: AR-01_05	EXPEDIENTE N°: REC-1073016-21	

El proyecto cumple con la Ley N° 22.431; Decreto 914/97 y Art. 1º de la Ley 25.573.