

- REFERENCIAS**
- ESTRUCTURA HªA - EXISTENTE
 - MAMPOSTERÍAS LADRILLOS HCCA - EXISTENTES
 - MAMPOSTERÍAS LADRILLOS HCCA - A EJECUTAR S/. PETP
 - TABIQUES DE PLACAS DE ROCA DE YESO - A EJECUTAR S/. PETP
 - TABIQUES DE PLACAS CEMENTICEAS - EXISTENTES
 - TABIQUES DE PLACAS CEMENTICEAS - A EJECUTAR S/. PETP
 - UMBRAL DE MICROCEMENTO ALISADO - EXISTENTE
 - UMBRAL DE MICROCEMENTO ALISADO - A EJECUTAR
 - UMBRAL DE GRANITO RECONSTITUIDO - EXISTENTE
 - SOLIAS DE GRANITO RECONSTITUIDO - A PROVEER Y COLOCAR S/. PETP
 - MOSAICOS GRANITICOS - A PROVEER Y COLOCAR S/. PETP
 - PORCELLANATOS - A PROVEER Y COLOCAR EN FUTURA ETAPA

- HORMIGON TERMINACION RASPINADO - A EJECUTAR EN FUTURA ETAPA
- TERRENO NATURAL
- ABERTURAS - EXISTENTES
- ABERTURAS - A PROVEER Y COLOCAR EN ETAPA FUTURA
- CIELORRASO DE PLACAS DE ROCA DE YESO - A EJECUTAR EN HALL PPAL
- CIELORRASO DE PLACAS DE ROCA DE YESO TIPO ACUSTICO - A EJECUTAR EN FUTURA ETAPA
- CIELORRASO C/ REVESTIMIENTO - A EJECUTAR S/. PETP
- CIELORRASO ADHERIDO - A EJECUTAR S/. PETP
- CIELORRASO DE PLACAS CEMENTICEAS - EXISTENTE A REVESTIR R5

NOTA: TODAS LAS MEDIDAS SE VERIFICARAN EN OBRA

UNIVERSIDAD NACIONAL DEL LITORAL
 DIRECCION DE CONSTRUCCIONES UNIVERSITARIAS

OBRA: 4° ETAPA AULARIO COMUN

PLANO: CIELORRASOS NIVEL 01

INSTITUTO: FCA - FCV


RESPONSABLE PROYECTO: DIRECCION DE CONSTRUCCIONES

ARCHIVO REEMP. PLANO

FECHA: MARZO 2019 ESCALA: 1:100

PLANO N°: ARQ_06 EXPEDIENTE N°: FCA-FCV-093829-18

El proyecto cumple con la Ley N° 22.431; Decreto 914/97 y Art. 1° de la Ley 25.573.

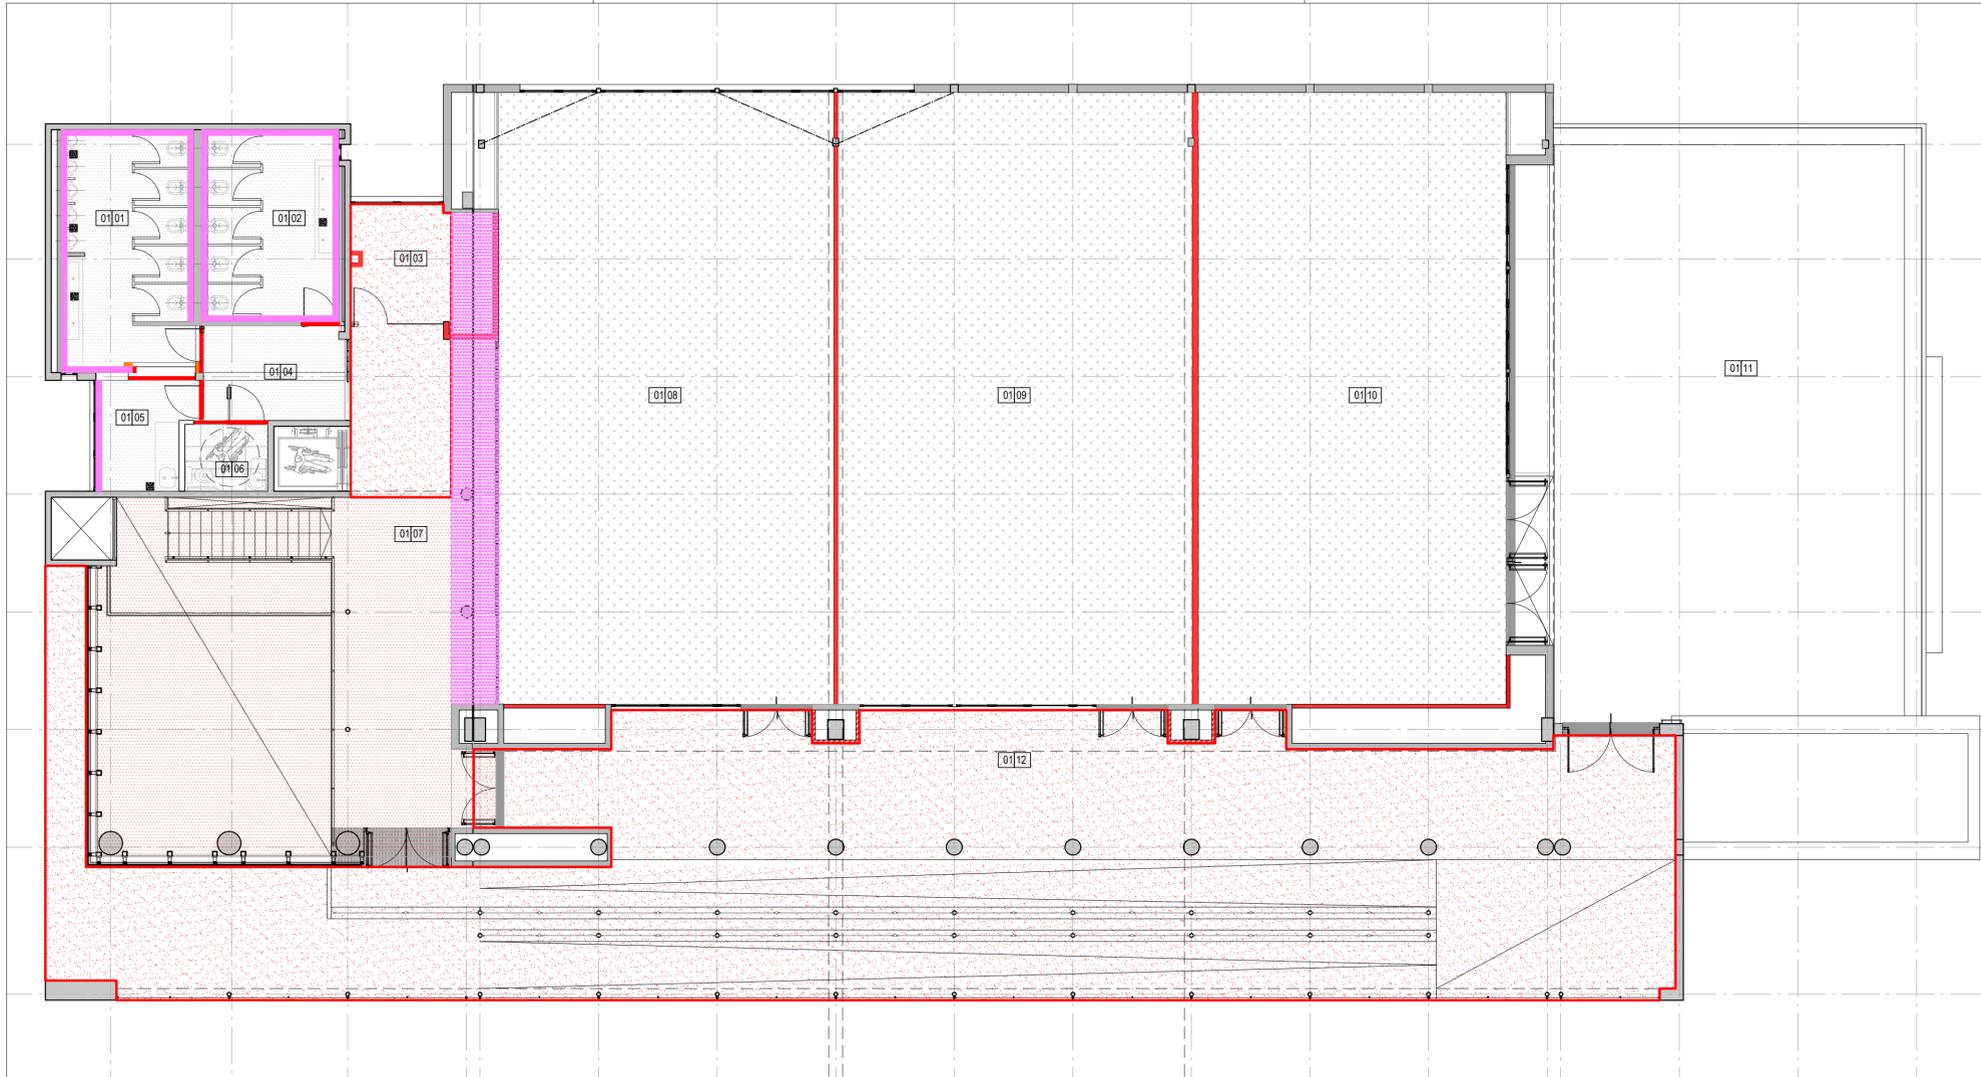

- REFERENCIAS**
- ESTRUCTURA H²A° - EXISTENTE
 - MAMPOSTERÍAS LADRILLOS HCCA - EXISTENTES
 - MAMPOSTERÍAS LADRILLOS HCCA - A EJECUTAR SÍ. PETP
 - TABIQUES DE PLACAS DE ROCA DE YESO - A EJECUTAR SÍ. PETP
 - TABIQUES DE PLACAS CEMENTICEAS - EXISTENTES
 - TABIQUES DE PLACAS CEMENTICEAS - A EJECUTAR SÍ. PETP
 - UMBRAL DE MICROCEMENTO ALISADO - EXISTENTE
 - UMBRAL DE MICROCEMENTO ALISADO - A EJECUTAR
 - UMBRAL DE GRANITO RECONSTITUIDO - EXISTENTE
 - SOLIAS DE GRANITO RECONSTITUIDO - A PROVEER Y COLOCAR SÍ. PETP
 - MOSAICOS GRANITICOS - A PROVEER Y COLOCAR SÍ. PETP
 - PORCELLANATOS - A PROVEER Y COLOCAR EN FUTURA ETAPA
 - HORMIGON TERMINACION RASPINADO - A EJECUTAR EN FUTURA ETAPA
 - TERRENO NATURAL
 - ABERTURAS - EXISTENTES
 - ABERTURAS - A PROVEER Y COLOCAR EN ETAPA FUTURA
 - CIELORRASO DE PLACAS DE ROCA DE YESO - A EJECUTAR EN HALL PPAL
 - CIELORRASO DE PLACAS DE ROCA DE YESO TIPO ACUSTICO - A EJECUTAR EN FUTURA ETAPA
 - CIELORRASO C/. REVESTIMIENTO - A EJECUTAR SÍ. PETP
 - CIELORRASO ADHERIDO - A EJECUTAR SÍ. PETP
 - CIELORRASO DE PLACAS CEMENTICEAS - EXISTENTE A REVESTIR R5

NOTA: TODAS LAS MEDIDAS SE VERIFICARAN EN OBRA

UNIVERSIDAD NACIONAL DEL LITORAL
 DIRECCION DE CONSTRUCCIONES UNIVERSITARIAS


OBRA: 4° ETAPA AULARIO COMUN

PLANO: CIELORRASOS NIVEL 02

INSTITUTO: FCA - FCV

RESPONSABLE PROYECTO: DIRECCION DE CONSTRUCCIONES	ARCHIVO	REEMP. PLANO
	FECHA: MARZO 2019	ESCALA: 1:100
	PLANO N°: ARQ_07	EXPEDIENTE N°: FCA-FCV-0938523-18

El proyecto cumple con la Ley N° 22.431; Decreto 914/97 y Art. 1° de la Ley 25.573.

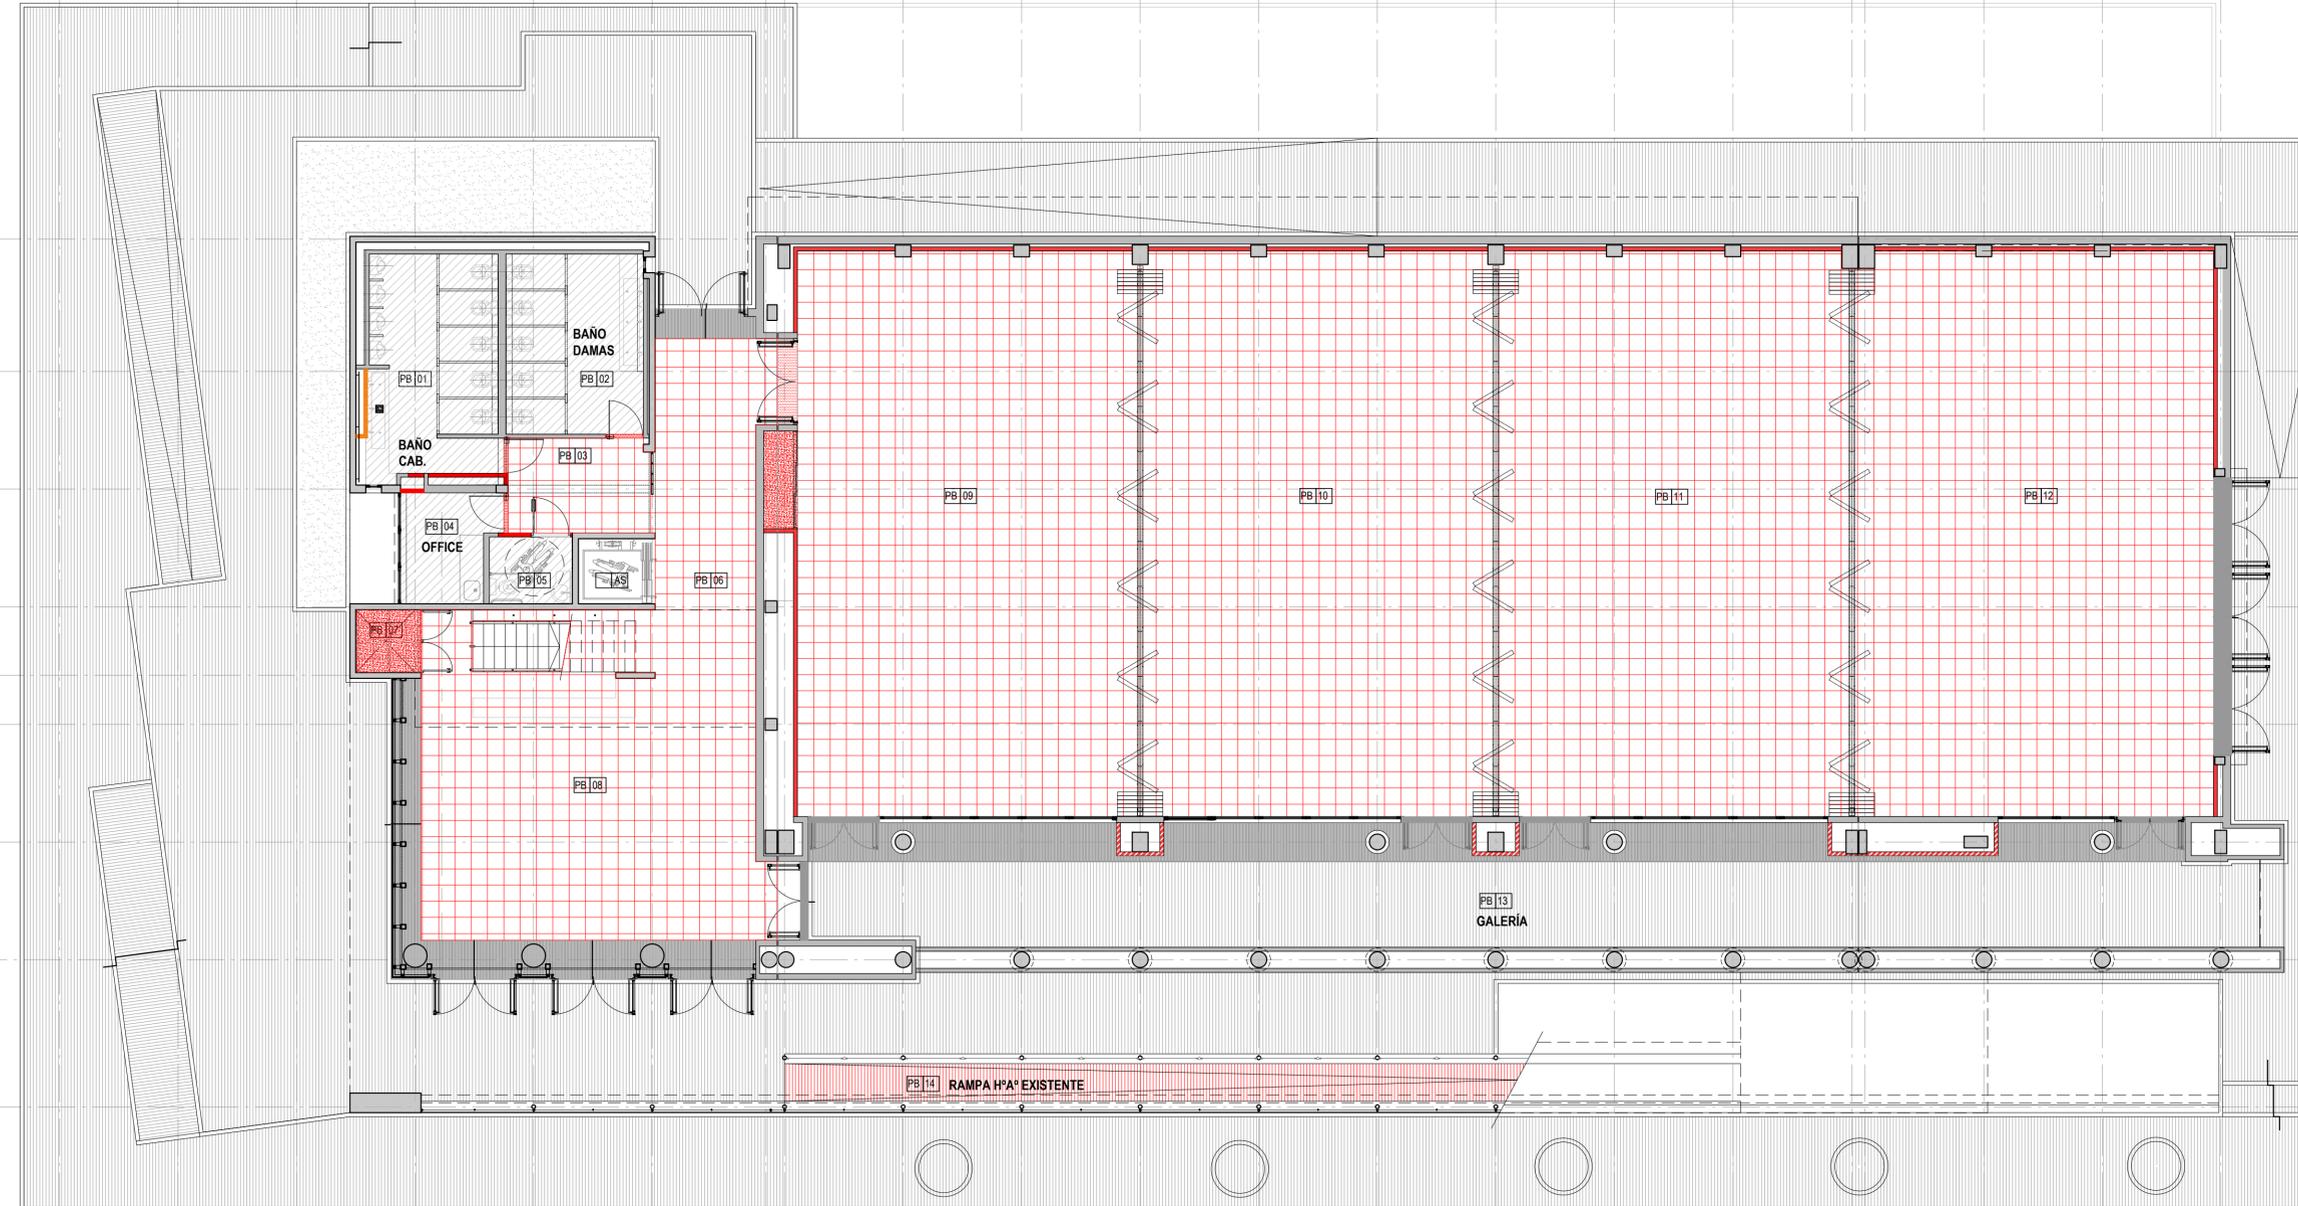

- REFERENCIAS**
- ESTRUCTURA HªA - EXISTENTE
 - MAMPOSTERÍAS LADRILLOS HCCA - EXISTENTES
 - MAMPOSTERÍAS LADRILLOS HCCA - A EJECUTAR SI, PETP
 - TABIQUES DE PLACAS DE ROCA DE YESO - A EJECUTAR SI, PETP
 - TABIQUES DE PLACAS CEMENTICEAS - EXISTENTES
 - TABIQUES DE PLACAS CEMENTICEAS - A EJECUTAR SI, PETP
 - UMBRAL DE MICROCEMENTO ALISADO - EXISTENTE
 - UMBRAL DE MICROCEMENTO ALISADO - A EJECUTAR
 - UMBRAL DE GRANITO RECONSTITUIDO - EXISTENTE
 - SOLIAS DE GRANITO RECONSTITUIDO - A PROVEER Y COLOCAR SI, PETP
 - MOSAICOS GRANITICOS - A PROVEER Y COLOCAR SI, PETP
 - PORCELLANATOS - A PROVEER Y COLOCAR EN FUTURA ETAPA
 - HORMIGON TERMINACION RASPINADO - A EJECUTAR EN FUTURA ETAPA
 - TERRENO NATURAL
 - ABERTURAS - EXISTENTES
 - ABERTURAS - A PROVEER Y COLOCAR EN ETAPA FUTURA
 - CIELORRASO DE PLACAS DE ROCA DE YESO - A EJECUTAR EN HALL PPAL
 - CIELORRASO DE PLACAS DE ROCA DE YESO TIPO ACUSTICO - A EJECUTAR EN FUTURA ETAPA
 - CIELORRASO C/ REVESTIMIENTO - A EJECUTAR SI, PETP
 - CIELORRASO ADHERIDO - A EJECUTAR SI, PETP
 - CIELORRASO DE PLACAS CEMENTICEAS - EXISTENTE A REVESTIR R5

NOTA: TODAS LAS MEDIDAS SE VERIFICARAN EN OBRA

UNIVERSIDAD NACIONAL DEL LITORAL
 DIRECCION DE CONSTRUCCIONES UNIVERSITARIAS

OBRA: 4° ETAPA AULARIO COMUN


PLANO: PISOS - PLANTA BAJA

INSTITUTO: FCA - FCV

RESPONSABLE PROYECTO: DIRECCION DE CONSTRUCCIONES

ARCHIVO	REEMP. PLANO
FECHA: MARZO 2019	ESCALA: 1:100
PLANO N°: ARQ_08	EXPEDIENTE N°: FCA-FCV-0938529-18

El proyecto cumple con la Ley N° 22.431; Decreto 914/97 y Art. 1° de la Ley 25.573.

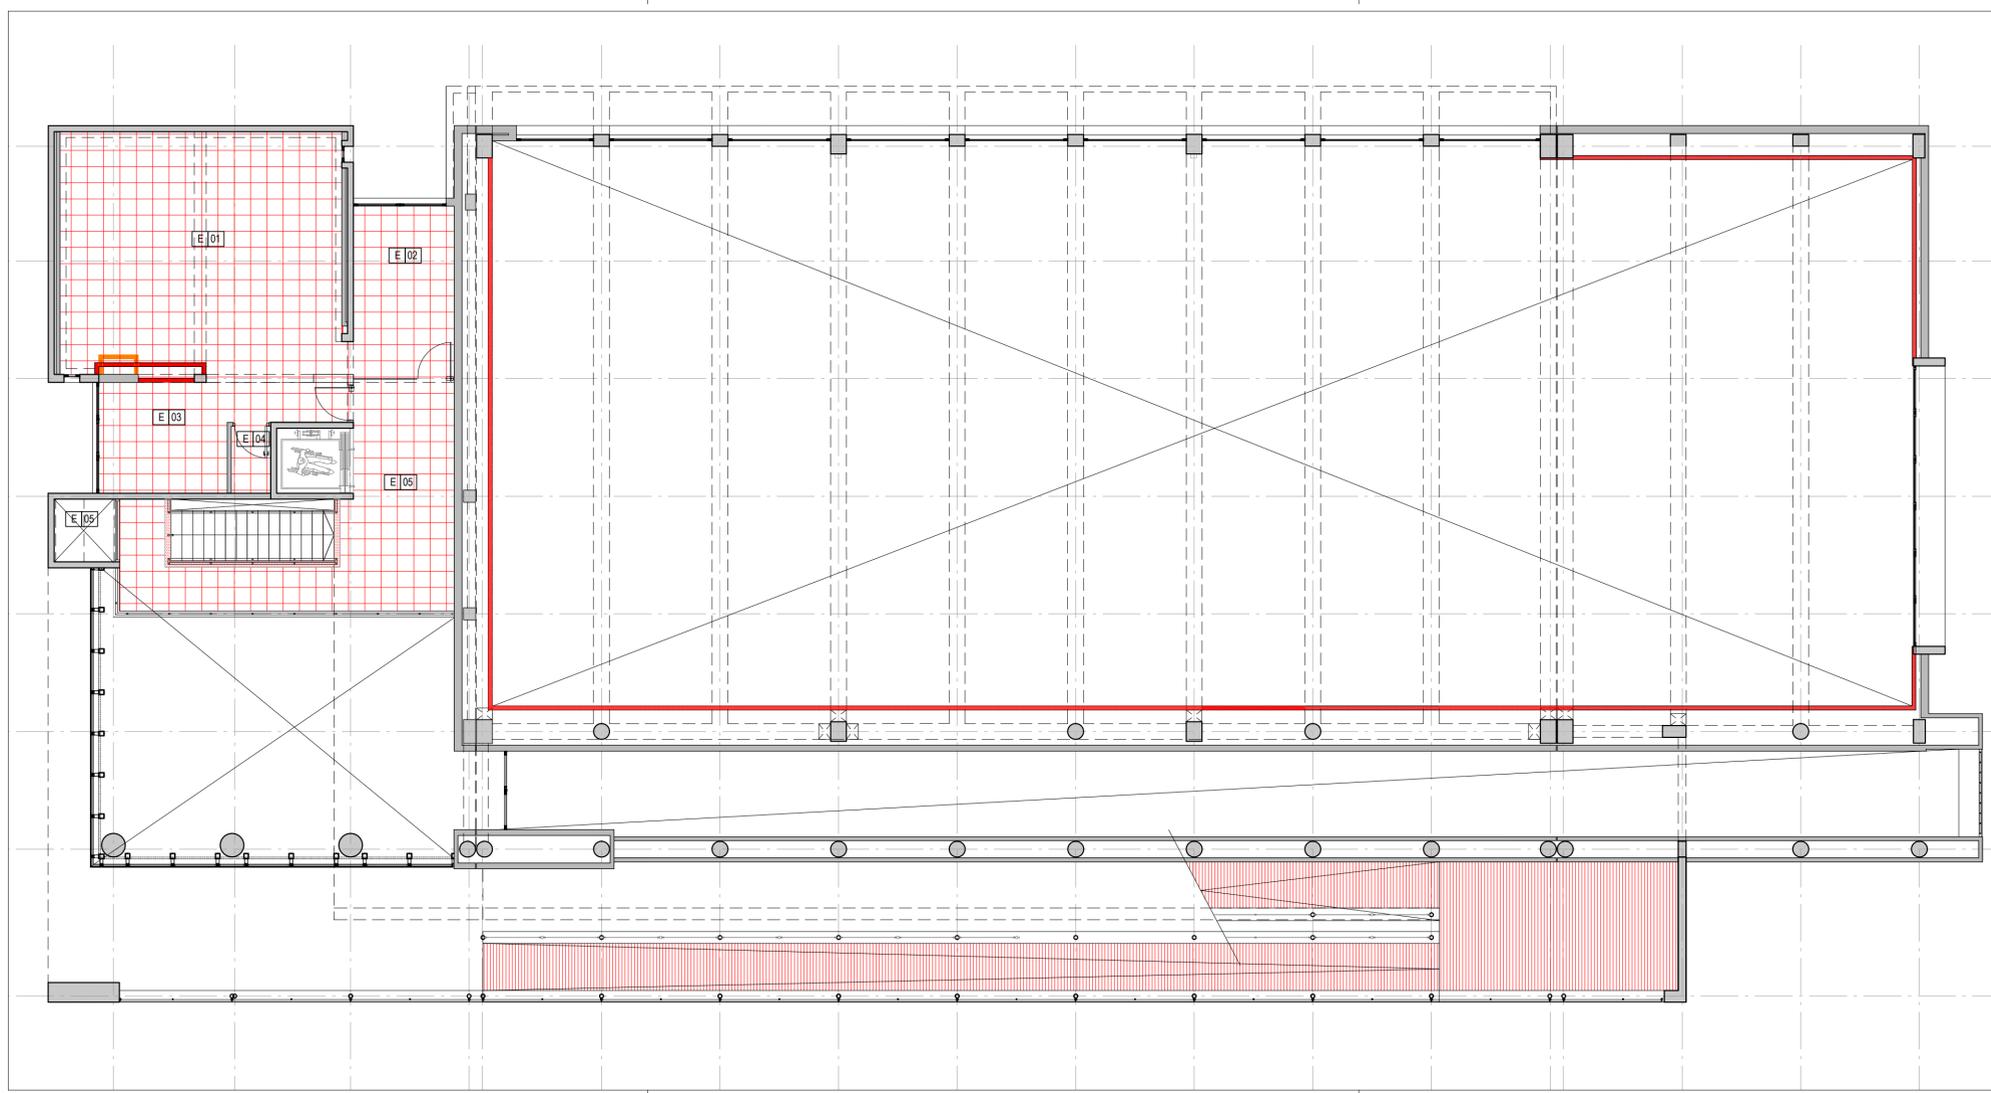

- REFERENCIAS**
- ESTRUCTURA HªA - EXISTENTE
 - MAMPOSTERÍAS LADRILLOS HCCA - EXISTENTES
 - MAMPOSTERÍAS LADRILLOS HCCA - A EJECUTAR S/. PETP
 - TABIQUES DE PLACAS DE ROCA DE YESO - A EJECUTAR S/. PETP
 - TABIQUES DE PLACAS CEMENTICEAS - EXISTENTES
 - TABIQUES DE PLACAS CEMENTICEAS - A EJECUTAR S/. PETP
 - UMBRAL DE MICROCEMENTO ALISADO - EXISTENTE
 - UMBRAL DE MICROCEMENTO ALISADO - A EJECUTAR
 - UMBRAL DE GRANITO RECONSTITUIDO - EXISTENTE
 - SOLIAS DE GRANITO RECONSTITUIDO - A PROVEER Y COLOCAR S/. PETP
 - MOSAICOS GRANITICOS - A PROVEER Y COLOCAR S/. PETP
 - PORCELLANATOS - A PROVEER Y COLOCAR EN FUTURA ETAPA

- HORMIGON TERMINACION RASPINADO - A EJECUTAR EN FUTURA ETAPA
- TERRENO NATURAL
- ABERTURAS - EXISTENTES
- ABERTURAS - A PROVEER Y COLOCAR EN ETAPA FUTURA
- CIELORRASO DE PLACAS DE ROCA DE YESO - A EJECUTAR EN HALL PPAL
- CIELORRASO DE PLACAS DE ROCA DE YESO TIPO ACUSTICO - A EJECUTAR EN FUTURA ETAPA
- CIELORRASO C/ REVESTIMIENTO - A EJECUTAR S/. PETP
- CIELORRASO ADHERIDO - A EJECUTAR S/. PETP
- CIELORRASO DE PLACAS CEMENTICEAS - EXISTENTE A REVESTIR R5

NOTA: TODAS LAS MEDIDAS SE VERIFICARAN EN OBRA

UNIVERSIDAD NACIONAL DEL LITORAL
 DIRECCION DE CONSTRUCCIONES UNIVERSITARIAS

OBRA: 4º ETAPA AULARIO COMUN


PLANO: PISOS - NIVEL 01

INSTITUTO: FCA - FCV

RESPONSABLE PROYECTO: DIRECCION DE CONSTRUCCIONES

ARCHIVO	REEMP. PLANO
FECHA: MARZO 2019	ESCALA: 1:100
PLANO N°: ARQ_09	EXPEDIENTE N°: FCA-FCV-093829-18

El proyecto cumple con la Ley N° 22.431; Decreto 914/97 y Art. 1º de la Ley 25.573.

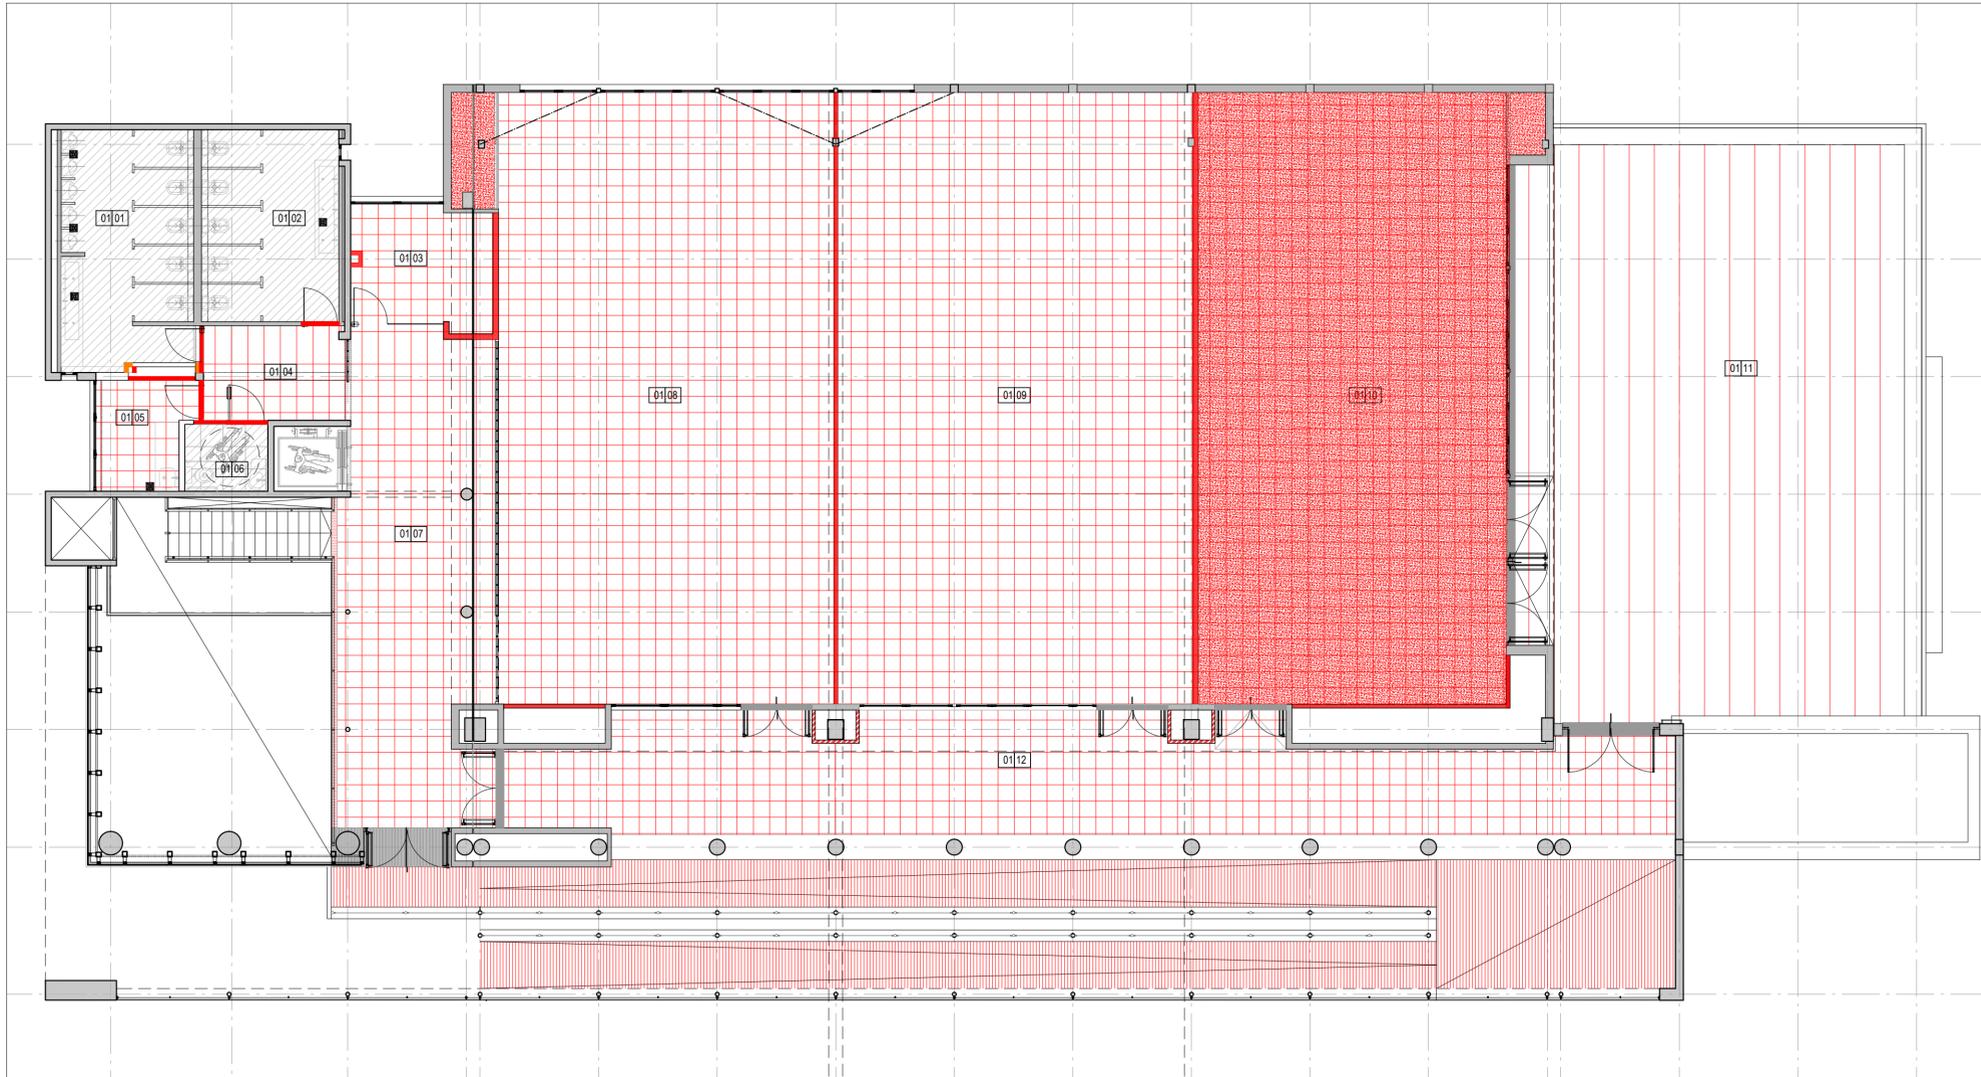

- REFERENCIAS**
- ESTRUCTURA Hªª - EXISTENTE
 - MAMPOSTERÍAS LADRILLOS HCCA - EXISTENTES
 - MAMPOSTERÍAS LADRILLOS HCCA - A EJECUTAR SÍ. PETP
 - TABIQUES DE PLACAS DE ROCA DE YESO - A EJECUTAR SÍ. PETP
 - TABIQUES DE PLACAS CEMENTICEAS - EXISTENTES
 - TABIQUES DE PLACAS CEMENTICEAS - A EJECUTAR SÍ. PETP
 - UMBRAL DE MICROCEMENTO ALISADO - EXISTENTE
 - UMBRAL DE MICROCEMENTO ALISADO - A EJECUTAR
 - UMBRAL DE GRANITO RECONSTITUIDO - EXISTENTE
 - SOLIAS DE GRANITO RECONSTITUIDO - A PROVEER Y COLOCAR SÍ. PETP
 - MOSAICOS GRANITICOS - A PROVEER Y COLOCAR SÍ. PETP
 - PORCELLANATOS - A PROVEER Y COLOCAR EN FUTURA ETAPA
 - HORMIGON TERMINACION RASPINADO - A EJECUTAR EN FUTURA ETAPA
 - TERRENO NATURAL
 - ABERTURAS - EXISTENTES
 - ABERTURAS - A PROVEER Y COLOCAR EN ETAPA FUTURA
 - CIELORRASO DE PLACAS DE ROCA DE YESO - A EJECUTAR EN HALL PPAL
 - CIELORRASO DE PLACAS DE ROCA DE YESO TIPO ACUSTICO - A EJECUTAR EN FUTURA ETAPA
 - CIELORRASO C/. REVESTIMIENTO - A EJECUTAR SÍ. PETP
 - CIELORRASO ADHERIDO - A EJECUTAR SÍ. PETP
 - CIELORRASO DE PLACAS CEMENTICEAS - EXISTENTE A REVESTIR R5

NOTA: TODAS LAS MEDIDAS SE VERIFICARAN EN OBRA

UNIVERSIDAD NACIONAL DEL LITORAL
 DIRECCION DE CONSTRUCCIONES UNIVERSITARIAS

OBRA: 4º ETAPA AULARIO COMUN

PLANO: PISOS - NIVEL 02

INSTITUTO: FCA - FCV

RESPONSABLE PROYECTO: DIRECCION DE CONSTRUCCIONES	ARCHIVO	REEMP. PLANO
	FECHA: MARZO 2019	ESCALA: 1:100
	PLANO N°: ARQ_10	EXPEDIENTE N°: FCA-FCV-0938523-18

El proyecto cumple con la Ley Nº 22.431; Decreto 914/97 y Art. 1º de la Ley 25.573.