

PLANTA BAJA -
NIVEL PTI + 0.33

REFERENCIAS

- ESTRUCTURA HªA - EXISTENTE
- MAMPOSTERÍAS LADRILLOS HCCA - EXISTENTES
- TABIQUES DE PLACAS DE ROCA DE YESO EXISTENTES
- TABIQUES DE PLACAS CEMENTICIAS - EXISTENTES
- UMBRALES DE MICROCEMENTO ALISADO EXISTENTES
- UMBRALES DE GRANITO RECONSTITUIDO EXISTENTES
- SOLIAS DE GRANITO RECONSTITUIDO EXISTENTES
- MOSAICOS GRANITICOS EXISTENTES
- PORCELLANATOS A PROVEER Y COLOCAR SI. PETP
- HORMIGON TERMINACION RASPINADO EXISTENTE
- TERRENO NATURAL
- ABERTURAS - EXISTENTES
- ABERTURAS - A PROVEER Y COLOCAR
- CIELORRASO DE PLACAS DE ROCA DE YESO A EJECUTAR
- CIELORRASO DE PLACAS DE ROCA DE YESO TIPO ACUSTICO - A EJECUTAR SI. PETP
- CIELORRASO C/. REVESTIMIENTO EXISTENTE
- GARGANTAS CIELORRASO ADHERIDO A EJECUTAR SI. PETP
- CIELORRASO DE PLACAS CEMENTICIAS EXISTENTE
- ENTREPISO A EJECUTAR SI. PETP

NOTA: TODAS LAS MEDIDAS SE VERIFICARAN EN OBRA

UNIVERSIDAD NACIONAL DEL LITORAL
DIRECCION DE CONSTRUCCIONES UNIVERSITARIAS
OBRA: TERMINACIONES Y PRIMER EQUIPAMIENTO AULARIO COMUN ESPERANZA

PLANO: PLANTA BAJA

INSTITUTO: CAMPUS FAVE. ESPERANZA - DEPARTAMENTO LAS COLONIAS


RESPONSABLE PROYECTO: DIRECCION DE CONSTRUCCIONES UNIVERSITARIAS

ARCHIVO REEMP. PLANO

FECHA: FEBRERO 2021 ESCALA: 1:100

PLANO N°: AR-01_01 EXPEDIENTE N°:

El proyecto cumple con la Ley N° 22.431, Decreto 914/97 y Art. 1° de la Ley 25.573.

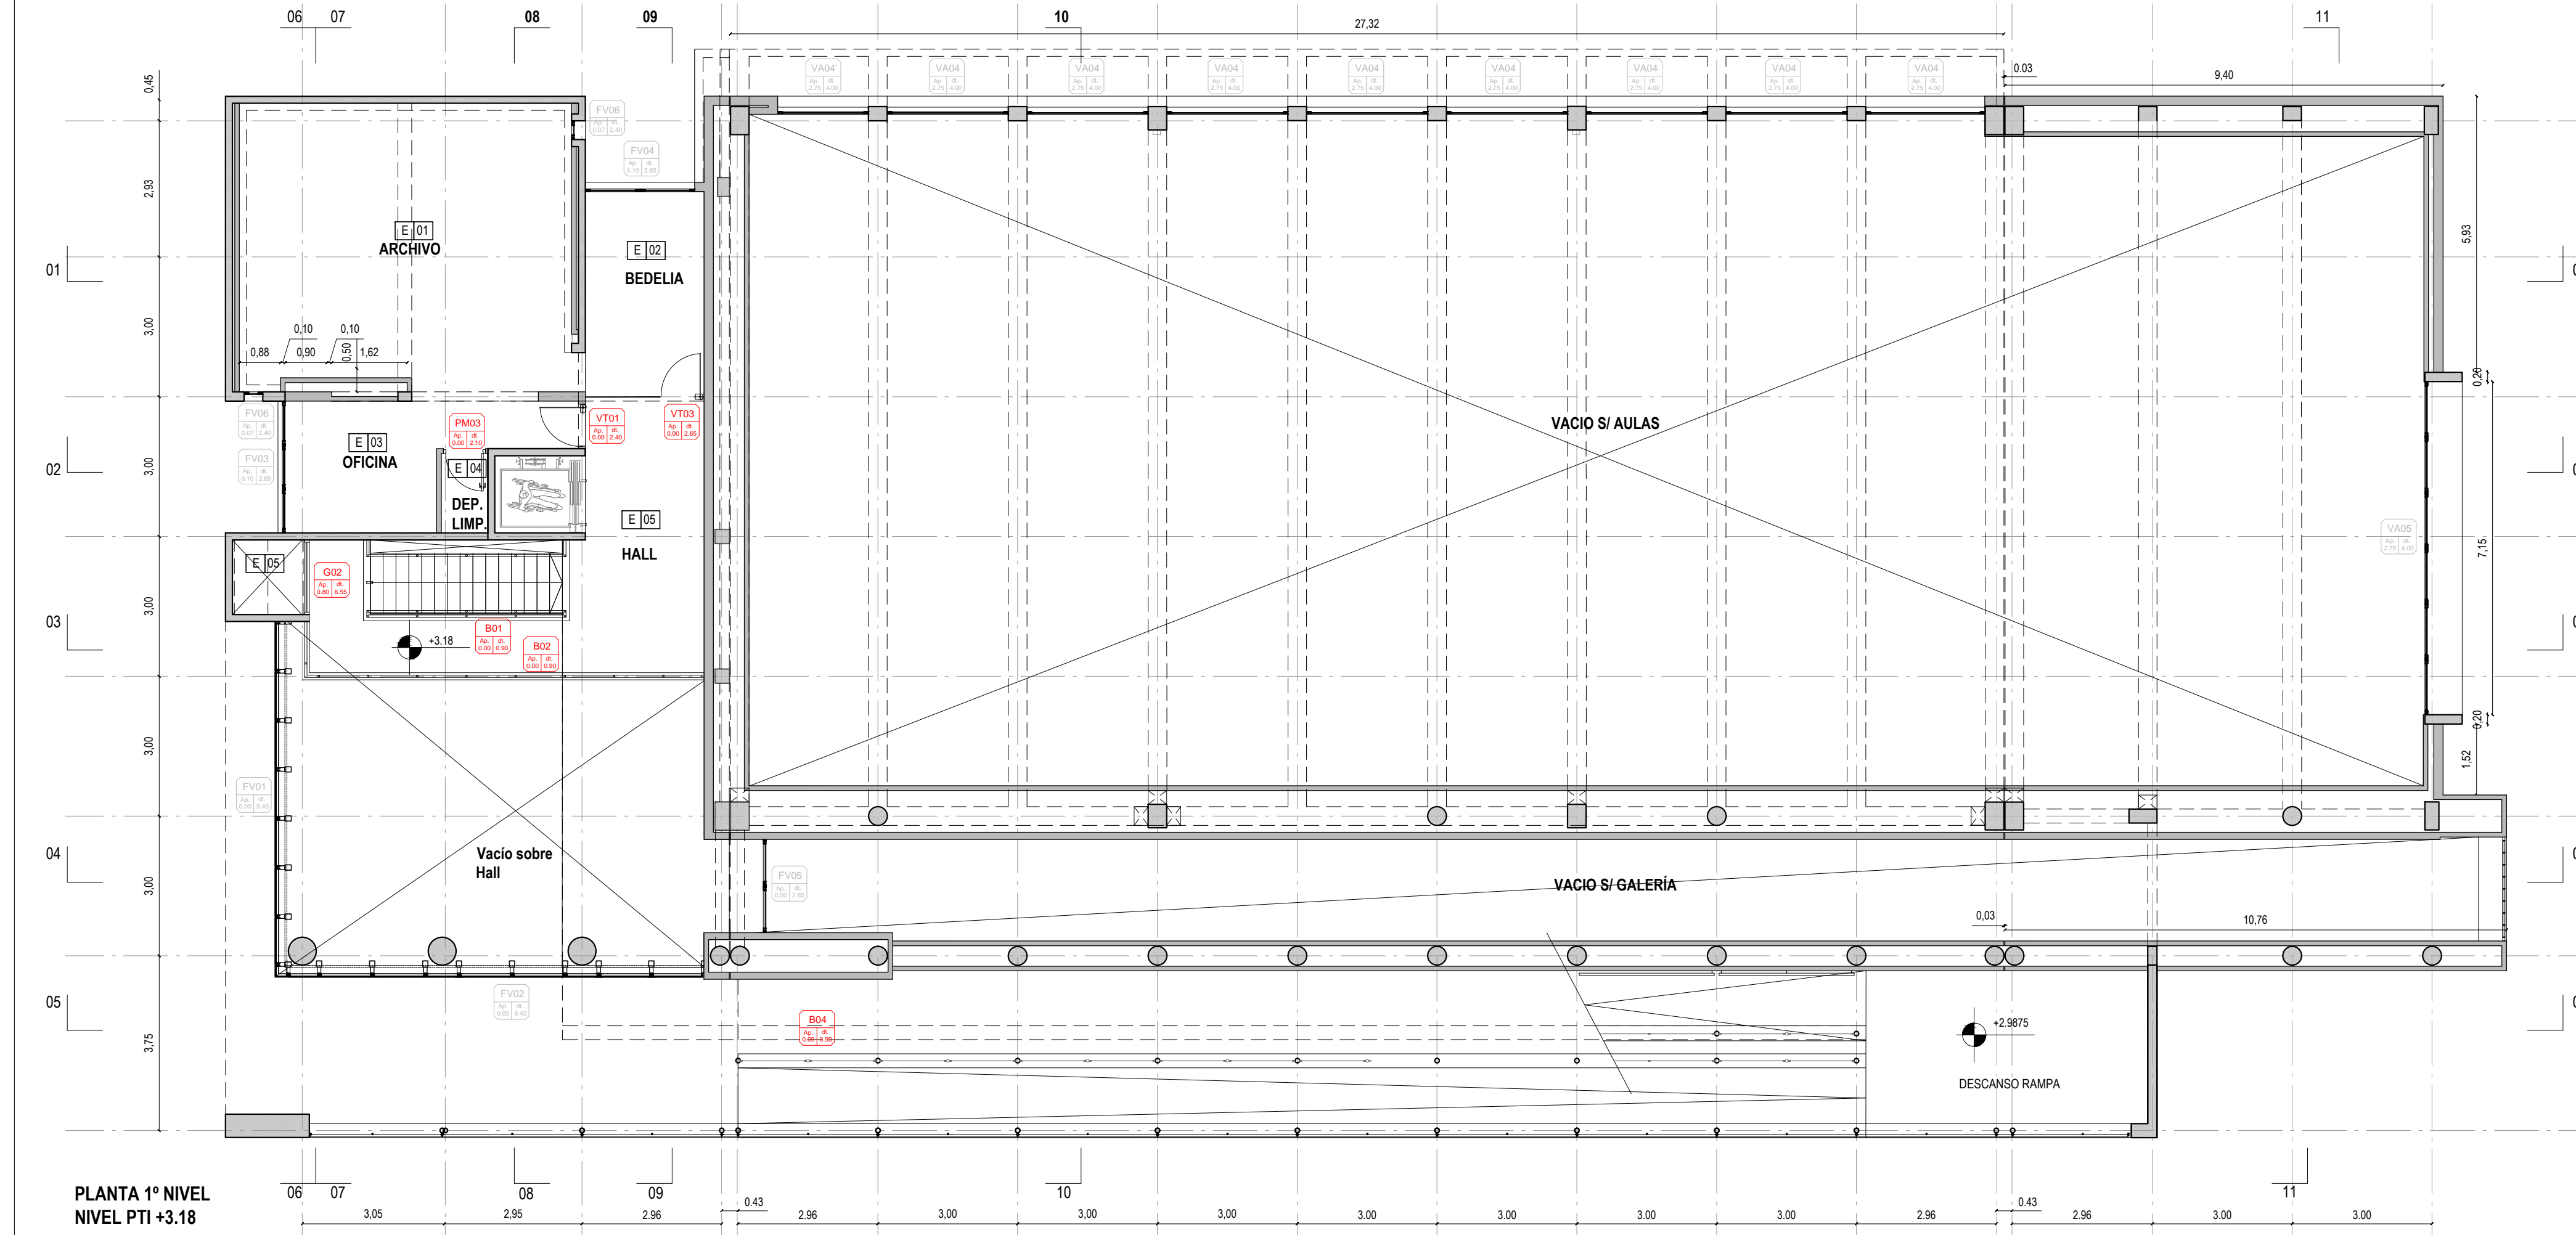

PLANTA 1º NIVEL
NIVEL PTI +3.18

NOTA: TODAS LAS MEDIDAS SE VERIFICARAN EN OBRA

UNIVERSIDAD NACIONAL DEL LITORAL
DIRECCION DE CONSTRUCCIONES UNIVERSITARIAS

OBRA: TERMINACIONES Y PRIMER EQUIPAMIENTO AULARIO COMUN ESPERANZA

PLANO: PLANTA NIVEL 01

INSTITUTO: CAMPUS FAVE. ESPERANZA - DEPARTAMENTO LAS COLONIAS

RESPONSABLE PROYECTO: DIRECCION DE CONSTRUCCIONES UNIVERSITARIAS

ARCHIVO REEMP. PLANO


FECHA:
FEBRERO 2021

ESCALA:
1:100

PLANO N°:
AR-01_02

EXPEDIENTE N°:

El proyecto cumple con la Ley N° 22.431; Decreto 914/97 y Art. 1º de la Ley 25.573.

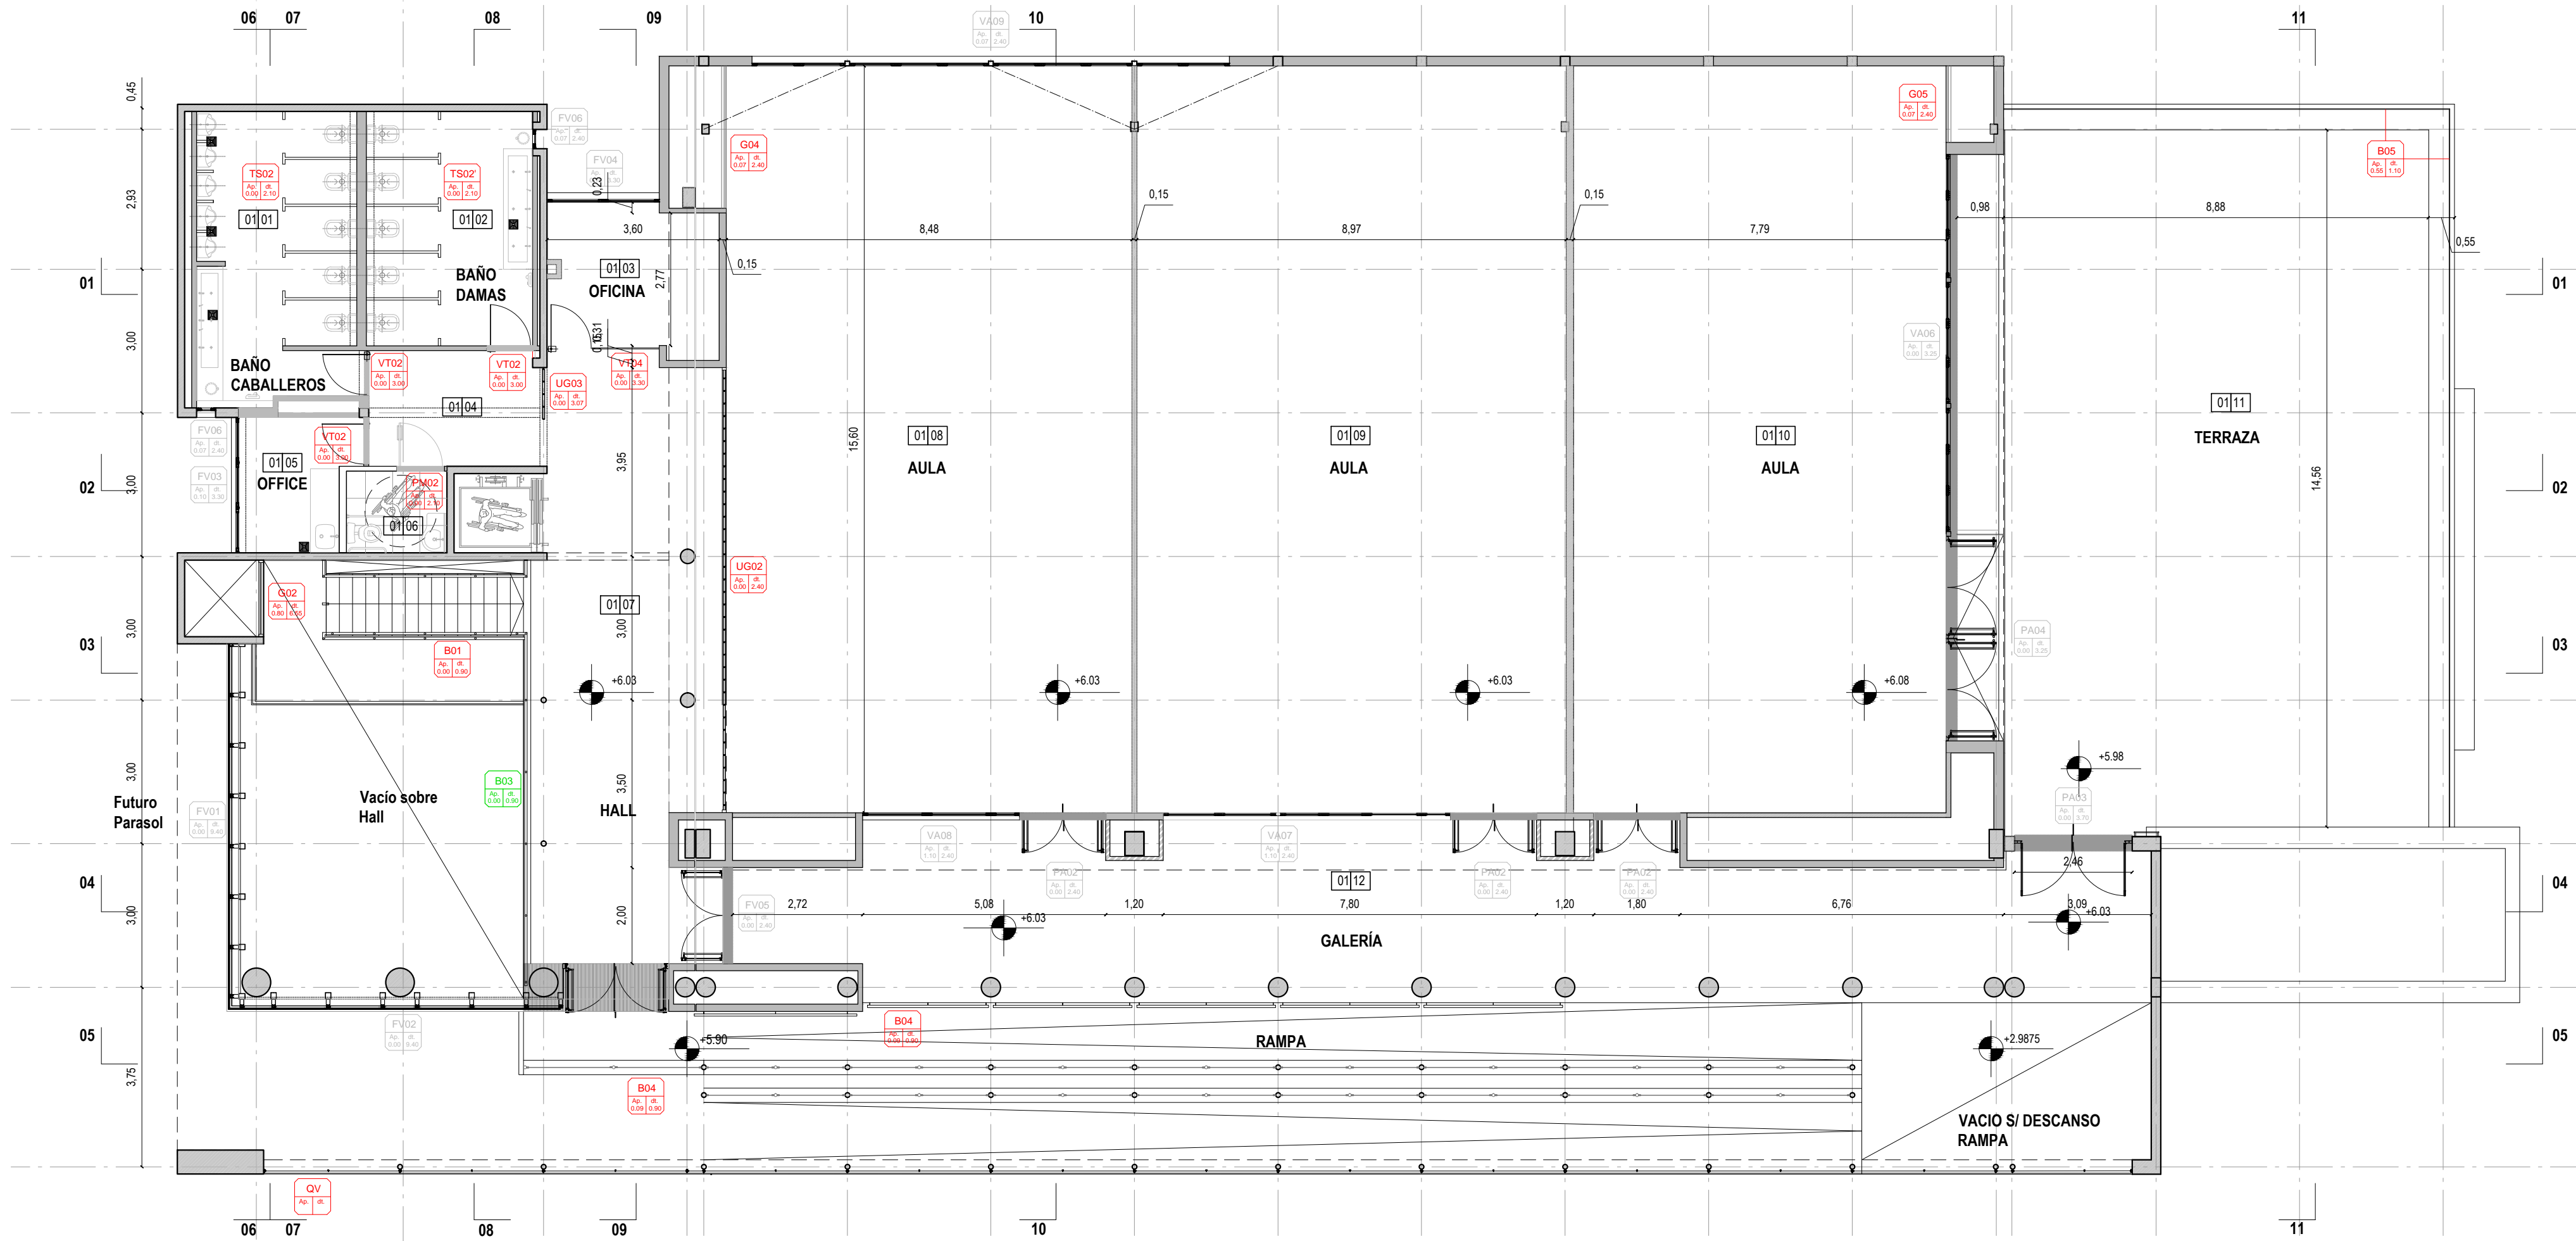

PLANTA 2º NIVEL
NIVEL DEL 0.00

NOTA: TODAS LAS MEDIDAS SE VERIFICARAN EN OBRA


UNIVERSIDAD NACIONAL DEL LITORAL
 DIRECCION DE CONSTRUCCIONES UNIVERSITARIAS
 OBRA: TERMINACIONES Y PRIMER EQUIPAMIENTO AULARIO COMUN ESPERANZA

PLANO: PLANTA NIVEL 02

INSTITUTO: CAMPUS FAVE. ESPERANZA - DEPARTAMENTO LAS COLONIAS

RESPONSABLE PROYECTO: DIRECCION DE CONSTRUCCIONES UNIVERSITARIAS	ARCHIVO	REEMP. PLANO
FECHA: FEBRERO 2021	ESCALA: 1:100	
PLANO N°: AR-01_03	EXPEDIENTE N°:	

El proyecto cumple con la Ley N° 22.431; Decreto 914/97 y Art. 1° de la Ley 25.573.

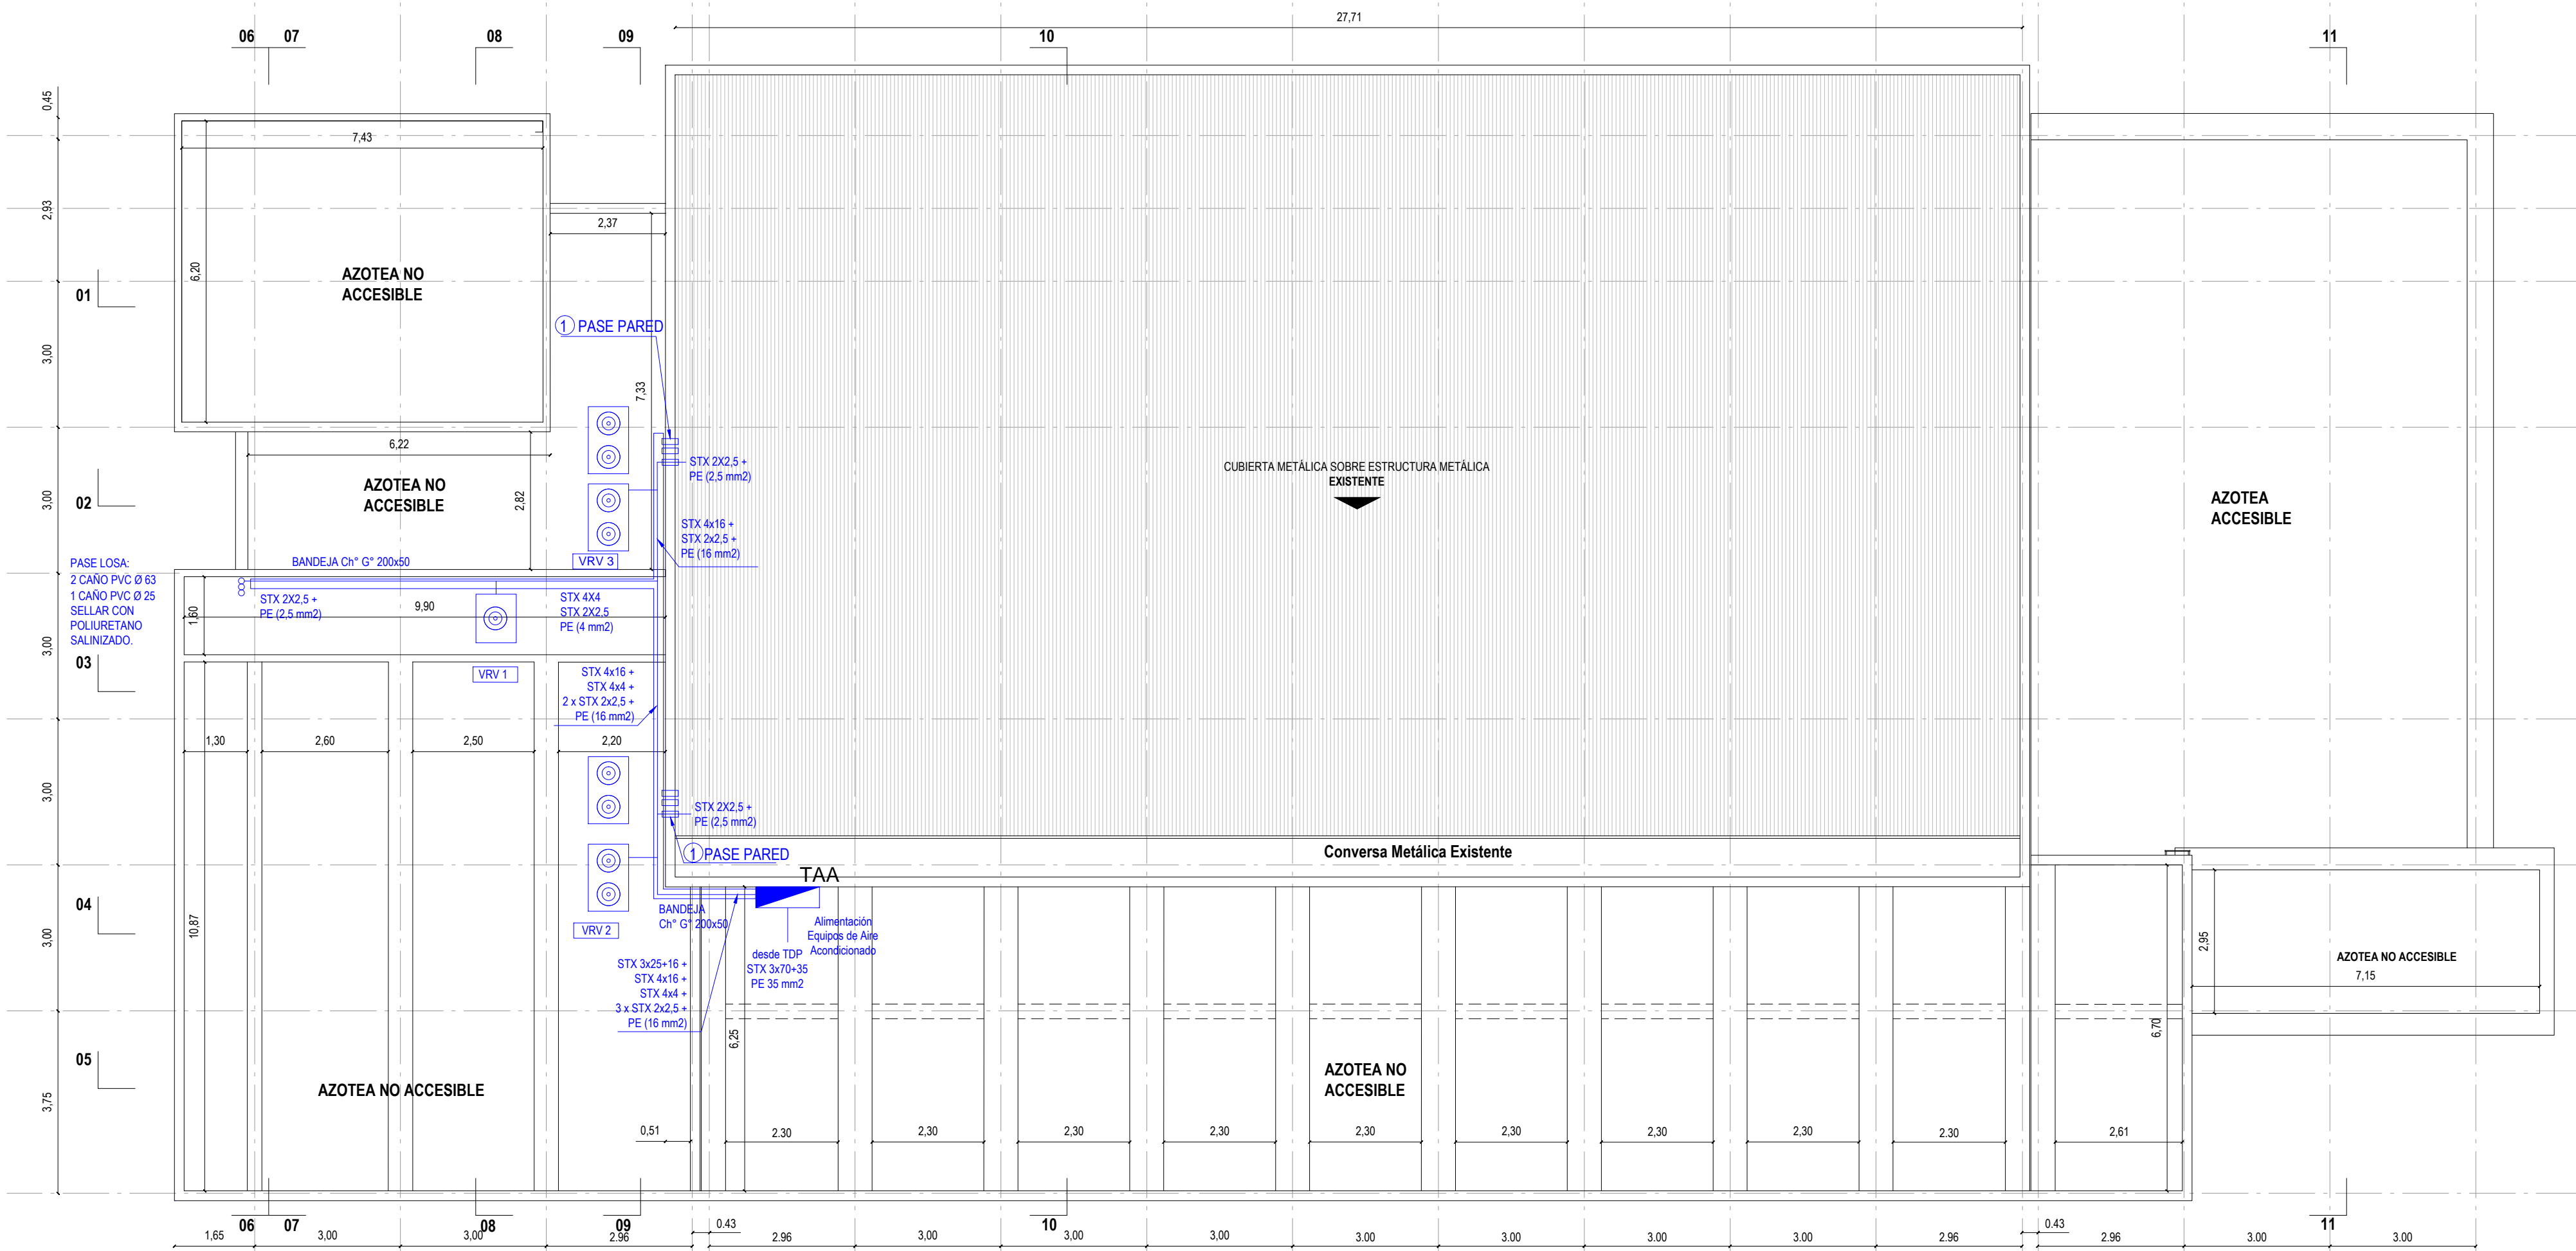

PLANTA DE TECHOS

① PASE PARED:
 2 CAÑOS PVC Ø 63 + 1 CAÑO PVC Ø 25
 PERFORAN LA PARED CON PENDIENTE HACIA
 EL EXTERIOR, SELLAR CON POLIURETANO
 SALINIZADO.
 VINCULACIÓN CON UNIDADES EXTERIORES
 VRV UBICADAS EN LA TERRAZA

NOTA: TODAS LAS MEDIDAS SE VERIFICARAN EN OBRA

UNIVERSIDAD NACIONAL DEL LITORAL
 DIRECCION DE CONSTRUCCIONES UNIVERSITARIAS

OBRA: TERMINACIONES Y PRIMER EQUIPAMIENTO AULARIO COMUN ESPERANZA

PLANO: PLANTA DE TECHOS / EQUIPOS DE AIRE ACONDICIONADO

INSTITUTO: CAMPUS FAVE. ESPERANZA - DEPARTAMENTO LAS COLONIAS

RESPONSABLE PROYECTO: DIRECCION DE CONSTRUCCIONES UNIVERSITARIAS	ARCHIVO	REEMP. PLANO
	FECHA: FEBRERO 2021	ESCALA: 1:100
	PLANO N°: AR-01_04	EXPEDIENTE N°:

El proyecto cumple con la Ley N° 22.431; Decreto 914/97 y Art. 1° de la Ley 25.573.