


- REFERENCIAS**
- ESTRUCTURA Hªª - EXISTENTE
 - MAMPOSTERÍAS LADRILLOS HCCA - EXISTENTES
 - TABIQUES DE PLACAS DE ROCA DE YESO EXISTENTES
 - TABIQUES DE PLACAS CEMENTICIAS - EXISTENTES
 - UMBRALES DE MICROCEMENTO ALISADO EXISTENTES
 - UMBRALES DE GRANITO RECONSTITUIDO EXISTENTES
 - SOLIAS DE GRANITO RECONSTITUIDO EXISTENTES
 - MOSAICOS GRANITICOS EXISTENTES
 - PORCELLANATOS A PROVEER Y COLOCAR SI. PETP
 - HORMIGON TERMINACION RASPINADO EXISTENTE
 - TERRENO NATURAL
 - ABERTURAS - EXISTENTES
 - ABERTURAS - A PROVEER Y COLOCAR
 - CIELORRASO DE PLACAS DE ROCA DE YESO A EJECUTAR
 - CIELORRASO DE PLACAS DE ROCA DE YESO TIPO ACUSTICO - A EJECUTAR SI. PETP
 - CIELORRASO C/. REVESTIMIENTO EXISTENTE
 - GARGANTAS CIELORRASO ADHERIDO A EJECUTAR SI. PETP
 - CIELORRASO DE PLACAS CEMENTICIAS EXISTENTE
 - ENTREPISO A EJECUTAR SI. PETP

NOTA: TODAS LAS MEDIDAS SE VERIFICARAN EN OBRA

UNIVERSIDAD NACIONAL DEL LITORAL
 DIRECCION DE CONSTRUCCIONES UNIVERSITARIAS
 OBRA: TERMINACIONES Y PRIMER EQUIPAMIENTO AULARIO COMUN ESPERANZA
 PLANO: CIELORRASOS - PLANTA BAJA
 INSTITUTO: CAMPUS FAVE. ESPERANZA - DEPARTAMENTO LAS COLONIAS

RESPONSABLE PROYECTO: DIRECCION DE CONSTRUCCIONES UNIVERSITARIAS	ARCHIVO	REEMP. PLANO
FECHA: FEBRERO 2021	ESCALA: 1:100	
PLANO N°: AR-01_05	EXPEDIENTE N°:	

El proyecto cumple con la Ley N° 22.431; Decreto 914/97 y Art. 1° de la Ley 25.573.

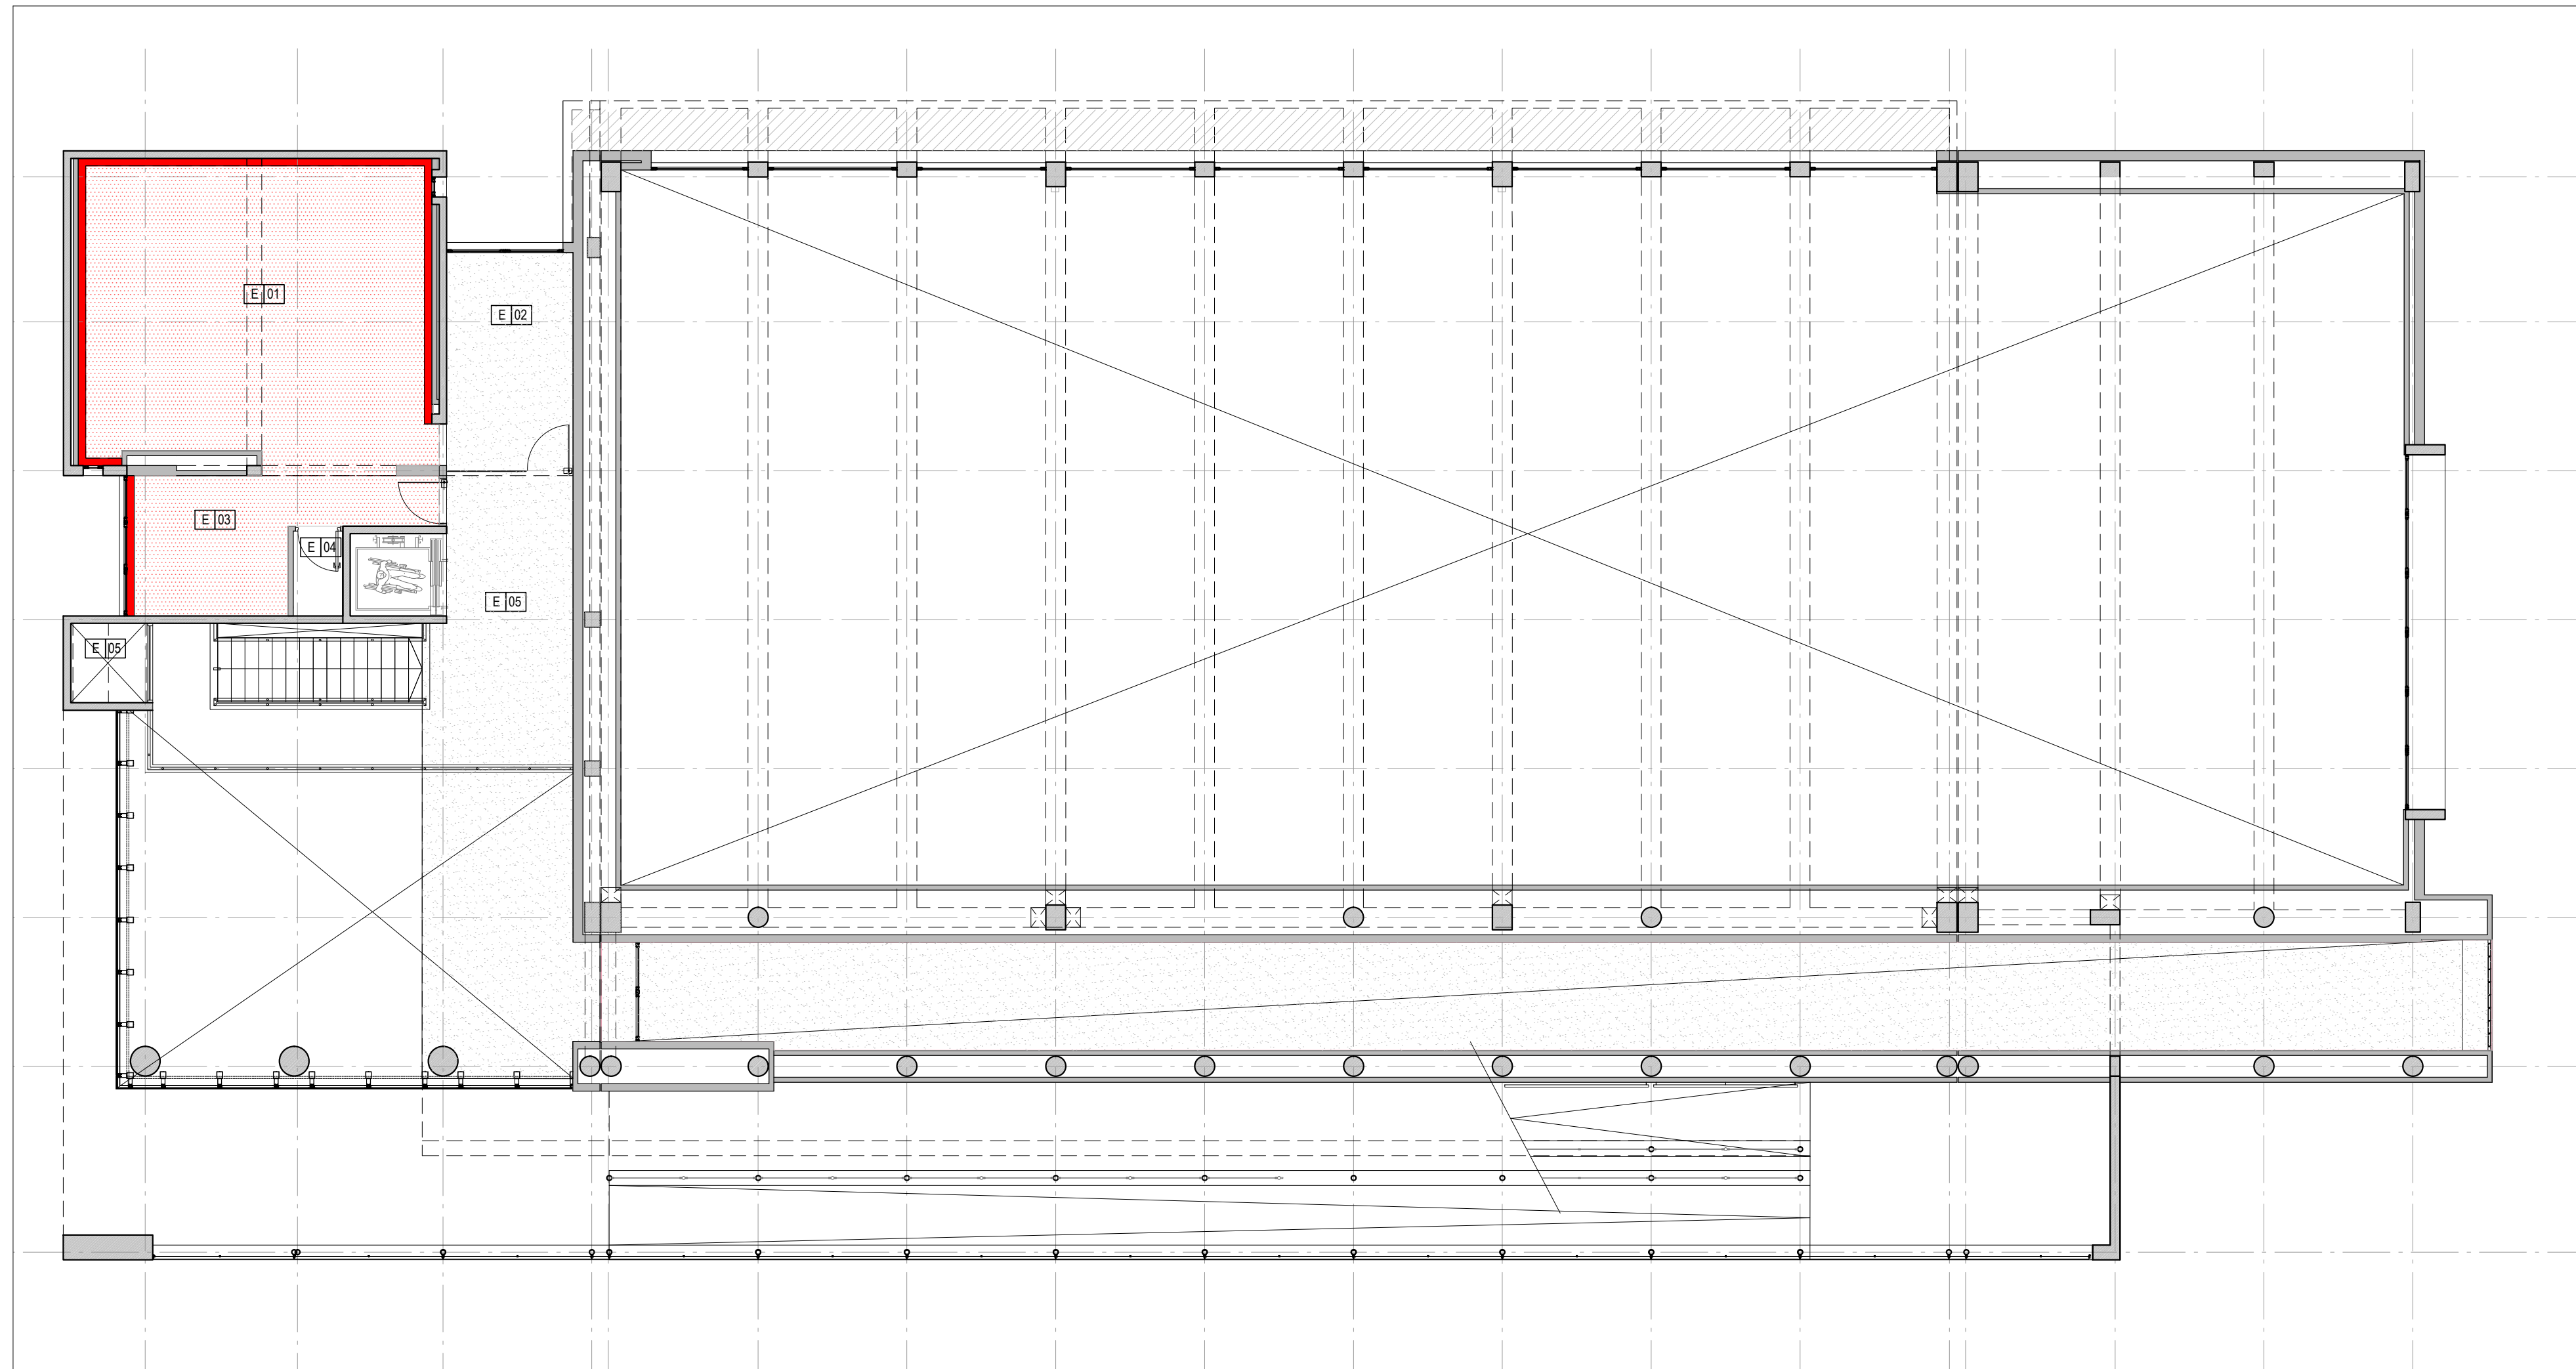

NOTA: TODAS LAS MEDIDAS SE VERIFICARAN EN OBRA

UNIVERSIDAD NACIONAL DEL LITORAL
 DIRECCION DE CONSTRUCCIONES UNIVERSITARIAS

OBRA: TERMINACIONES Y PRIMER EQUIPAMIENTO AULARIO COMUN ESPERANZA

PLANO: CIELORRASOS NIVEL 01

INSTITUTO: CAMPUS FAVE. ESPERANZA - DEPARTAMENTO LAS COLONIAS

RESPONSABLE PROYECTO: DIRECCION DE CONSTRUCCIONES UNIVERSITARIAS

ARCHIVO REEMP. PLANO


FECHA:
FEBRERO 2021

ESCALA:
1:100

PLANO N°:
AR-01_06

EXPEDIENTE N°:

El proyecto cumple con la Ley N° 22.431; Decreto 914/97 y Art. 1° de la Ley 25.573.

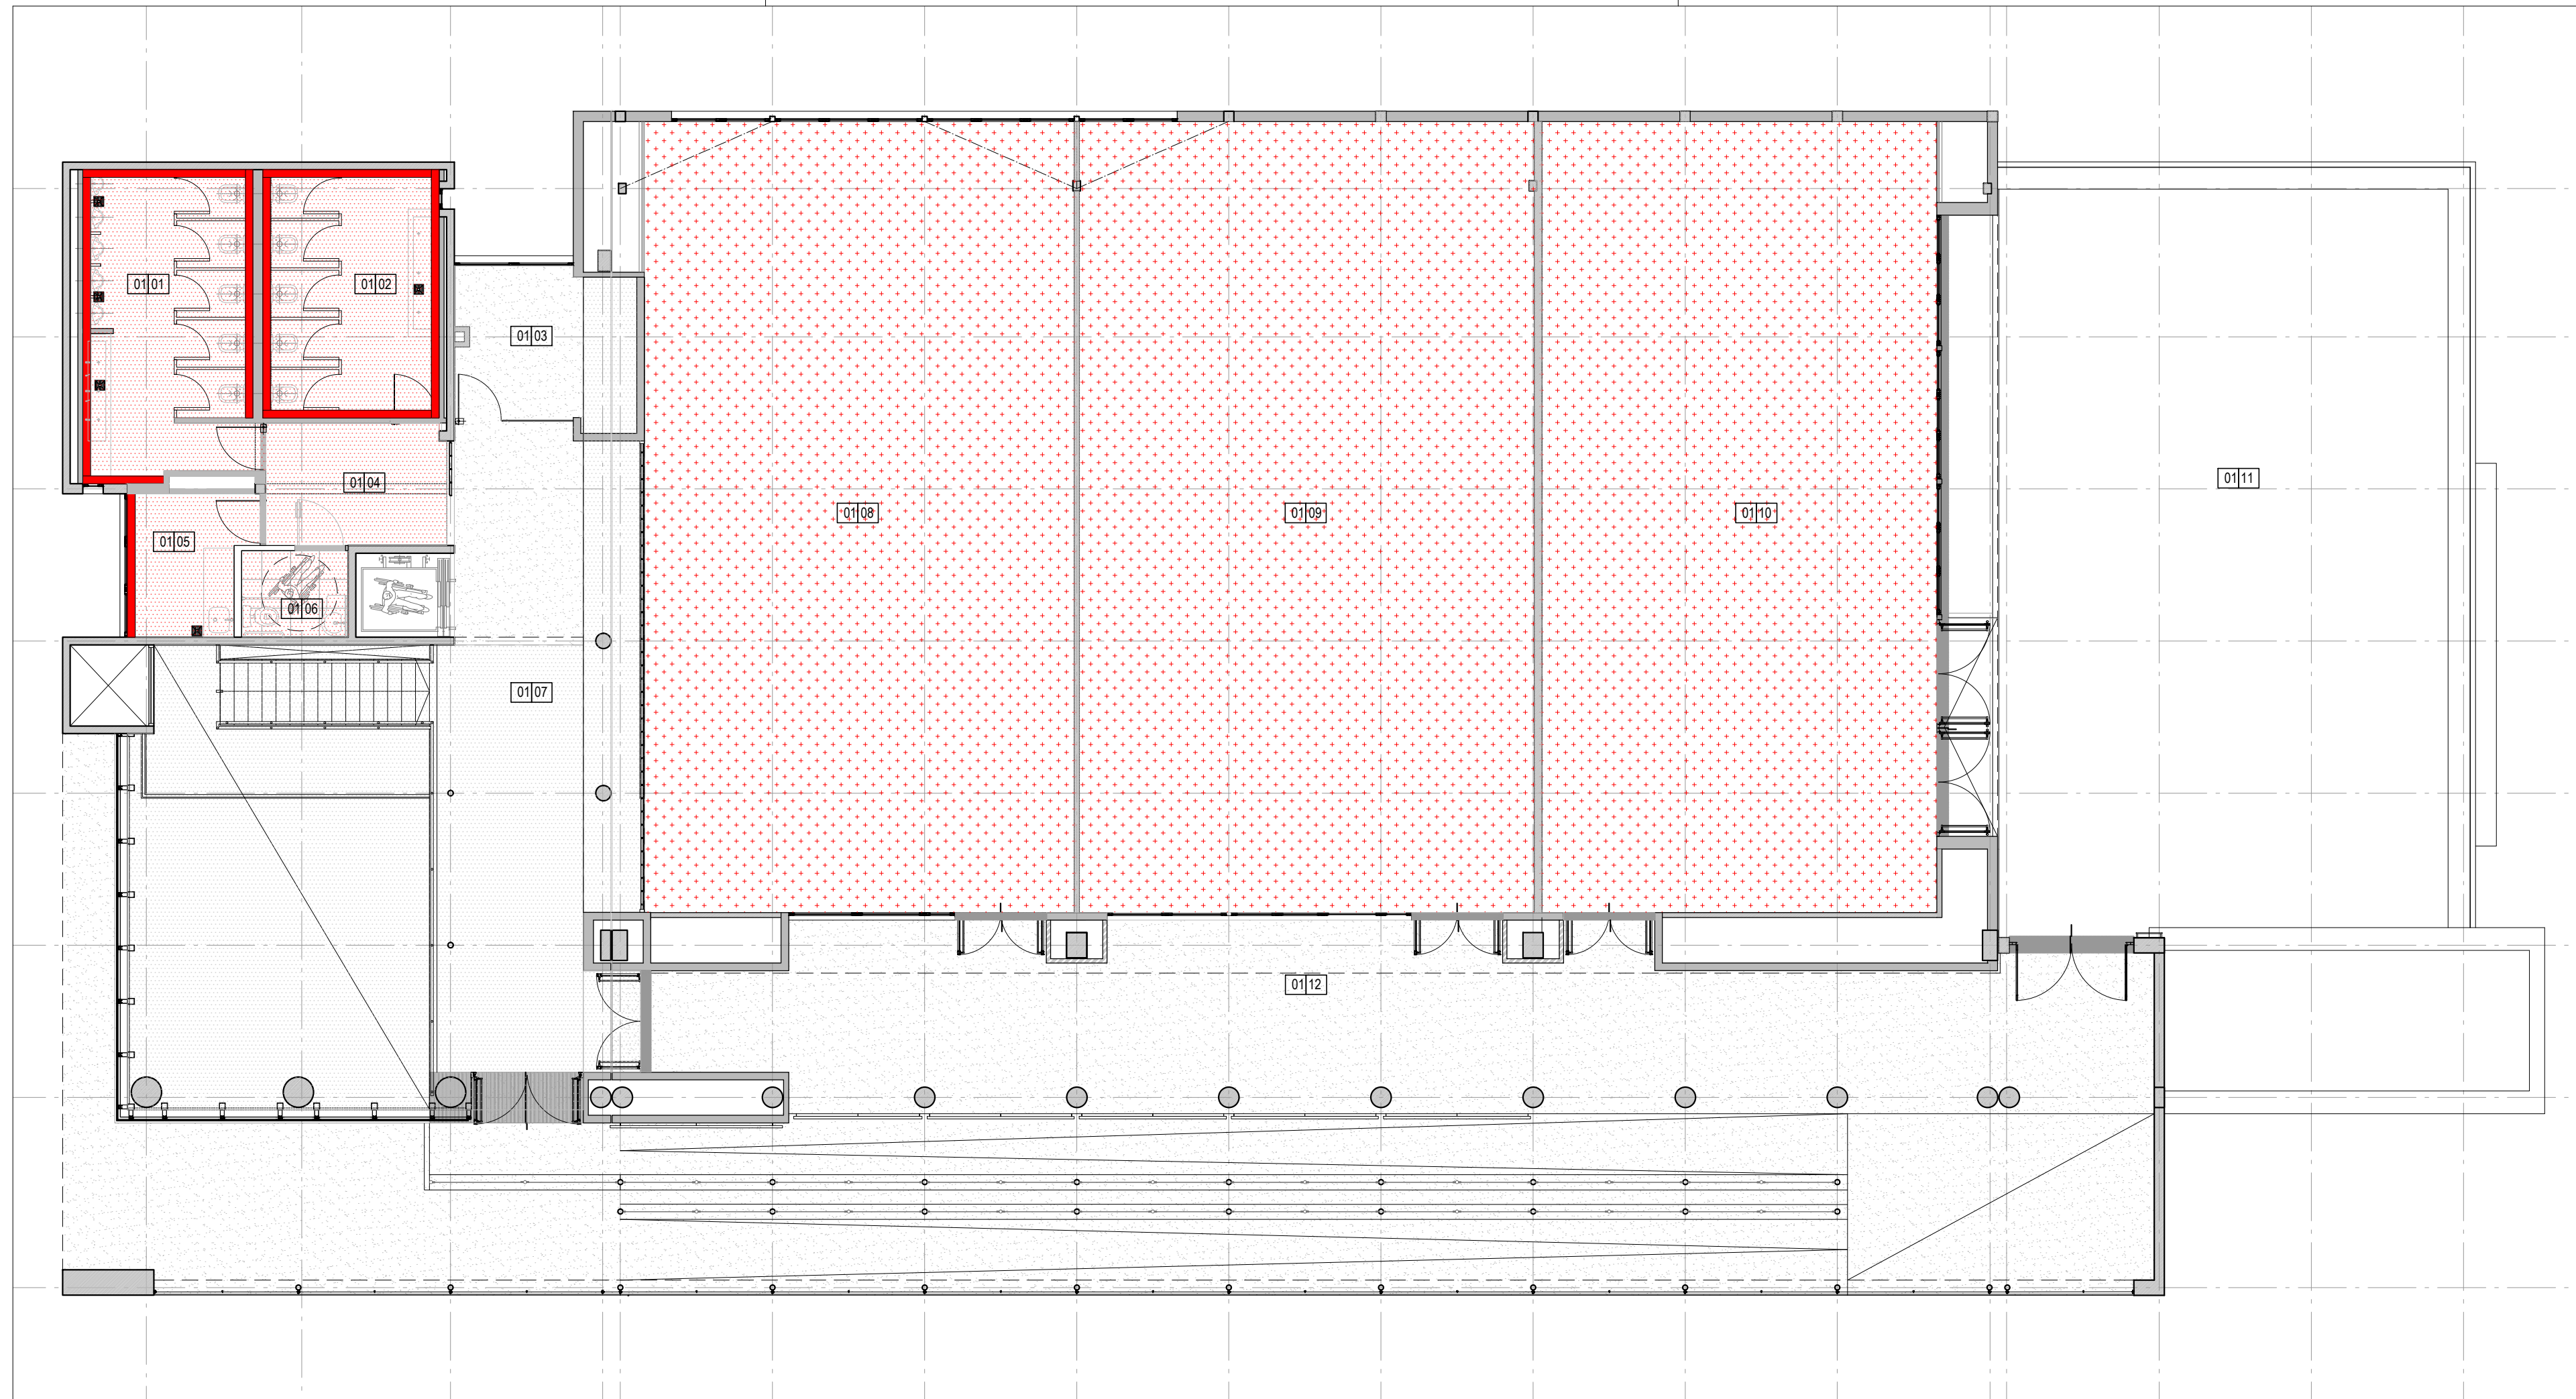

NOTA: TODAS LAS MEDIDAS SE VERIFICARAN EN OBRA

UNIVERSIDAD NACIONAL DEL LITORAL
 DIRECCION DE CONSTRUCCIONES UNIVERSITARIAS

OBRA: TERMINACIONES Y PRIMER EQUIPAMIENTO AULARIO COMUN ESPERANZA

PLANO: CIELORRASOS NIVEL 02

INSTITUTO: CAMPUS FAVE. ESPERANZA - DEPARTAMENTO LAS COLONIAS

RESPONSABLE PROYECTO: DIRECCION DE CONSTRUCCIONES UNIVERSITARIAS	ARCHIVO	REEMP. PLANO
	FECHA: FEBRERO 2021	ESCALA: 1:100
	PLANO N°: AR-01_07	EXPEDIENTE N°:

El proyecto cumple con la Ley N° 22.431; Decreto 914/97 y Art. 1° de la Ley 25.573.