

DETALLE BAÑOS PLANTA BAJA CORTE 1 - 1 (ESCALA 1:25)

SANITARIOS CABALLEROS

ESTRUCTURA DE HORMIGÓN ARMADO - EXISTENTE
 MAMPUESTERA DE LADRILLOS HCCA - EXISTENTE
 MAMPUESTERA DE LADRILLOS HCCA - EXISTENTE
 CELOSADO DE PLACAS DE ROCA DE YESO CON GARGANTA PERIMETRAL - A EJECUTAR SI P.E.P.
 PLACAS DISIPADORAS DE MANIFESTAS - A PROVEER Y COLOCAR SI P.E.P.
 REVOQUE GRUESO BAJO REVESTIMIENTO - A EJECUTAR SI P.E.P.
 MANGUETADO OVAL CON VALVULA Y BRON DE DESC. CROMADOS - A PROVEER Y COLOCAR SI P.E.P.
 SECAMOS ELÉCTRICOS TERMINACION ACERO MATE - A PROVEER Y COLOCAR SI P.E.P.
 DOSIFICADORES DE JABÓN - A PROVEER Y COLOCAR SI P.E.P.
 GRIFFERIA SOBRE MESA DA - A PROVEER Y COLOCAR SI P.E.P.
 DOSIFICADORES DE JABÓN - A PROVEER Y COLOCAR SI P.E.P.
 RESPALDO MESA DA GRANITO BRASIL - A EJECUTAR EN ETAPA FUTURA
 MESA DA DE GRANITO NEGRO BRASIL - INCLUIE BACHAS CONFORMADAS SOBRE ESTRUCTURA METALICA SI
 CALCULO DE LA EMPRESA - A EJECUTAR EN ETAPA FUTURA
 CAÑO DE DESCARGA CON SIFÓN CROMADO FV - A PROVEER Y COLOCAR SI P.E.P.
 REVESTIMIENTOS PORCELANATO RECTIFICADO - A EJECUTAR SI P.E.P.
 PISOS PORCELANATO RECTIFICADO - A EJECUTAR SI P.E.P.
 CONTRAPISOS HTP - EXISTENTES
 CESTO PORTAPAPELES - A PROVEER Y COLOCAR SI P.E.P.
 PINTURA LATEX EN CELOSADOS - A EJECUTAR SI P.E.P.

DETALLE SANITARIOS PLANTA BAJA CORTE 2 - 2 (ESCALA 1:25)

BAÑOS CABALLEROS

ESTRUCTURA DE HORMIGÓN ARMADO - EXISTENTE
 MAMPUESTERA DE LADRILLOS HCCA - EXISTENTE
 CELOSADO DE PLACAS DE ROCA DE YESO CON GARGANTA PERIMETRAL - A EJECUTAR SI P.E.P.
 PLACAS DISIPADORAS DE MANIFESTAS - A EJECUTAR SI P.E.P.
 REVOQUE GRUESO BAJO REVESTIMIENTO - A EJECUTAR SI P.E.P.
 REVEST. PORCELANATO RECTIFICADO - A EJECUTAR SI P.E.P.
 PISOS PORCELANATO RECTIFICADO - A EJECUTAR SI P.E.P.

TABIQUE INTEGRAL SANITARIO - A EJECUTAR SI P.E.P.
 INCLUIE FRENTES DE PUERTAS Y DIVISORES DE RETIENES

OFFICE IDENTICAS ESPECIFICACIONES EN NIVEL 1)


CELOSADO DE PLACAS DE ROCA DE YESO CON BARRA DE TERMINACION Y PINTURA LATEX - A EJECUTAR SI P.E.P.
 REVOQUE 2 EN 1 SOBRE MAMPUESTERIAS Y TABIQUES DE H+H - EXISTENTES - A EJECUTAR SI P.E.P.
 ASIENTOS SEGUN PLANO DE DETALLES - A PROVEER Y COLOCAR SI P.E.P.
 PISOS Y ZOCALOS DE MOSAICOS GRANITICOS - EXISTENTES
 MESA DA DE ACERO INOXIDABLE CON RESPALDO Y FRENTES H+H M BACHA SIMPLE - GRIFFERIA MONOCOMANDO Y ANAFE - BAJO MESA DA TERMINACION MELAMIN BLANCA Y HERBILES PERFLU - A PROVEER Y COLOCAR SI P.E.P.
 PINTURA LATEX EN MAMPUESTERIAS Y CELOSADOS - A EJECUTAR SI P.E.P.

DETALLE SANITARIOS PLANTA BAJA CORTE 3 - 3 (ESCALA 1:25)

BAÑOS CABALLEROS

ESTRUCTURA DE HORMIGÓN ARMADO - EXISTENTE
 MAMPUESTERA DE LADRILLOS HCCA - EXISTENTE
 CELOSADO DE PLACAS DE ROCA DE YESO CON GARGANTA PERIMETRAL - A EJECUTAR SI P.E.P.
 PLACAS DISIPADORAS DE MANIFESTAS - A EJECUTAR SI P.E.P.
 REVOQUE GRUESO BAJO REVESTIMIENTO - A EJECUTAR SI P.E.P.
 REVESTIMIENTOS PORCELANATO RECTIFICADO - A EJECUTAR SI P.E.P.
 PISOS PORCELANATO RECTIFICADO - A EJECUTAR SI P.E.P.


TABIQUE INTEGRAL SANITARIO - A EJECUTAR SI P.E.P.
 INCLUIE FRENTES DE PUERTAS Y DIVISORES DE RETIENES
 INODORO LARGO - A PROVEER Y COLOCAR SI P.E.P.
 PORTABARILLOS - A PROVEER Y COLOCAR SI P.E.P.
 CESTO PAPELERO - A PROVEER Y COLOCAR SI P.E.P.

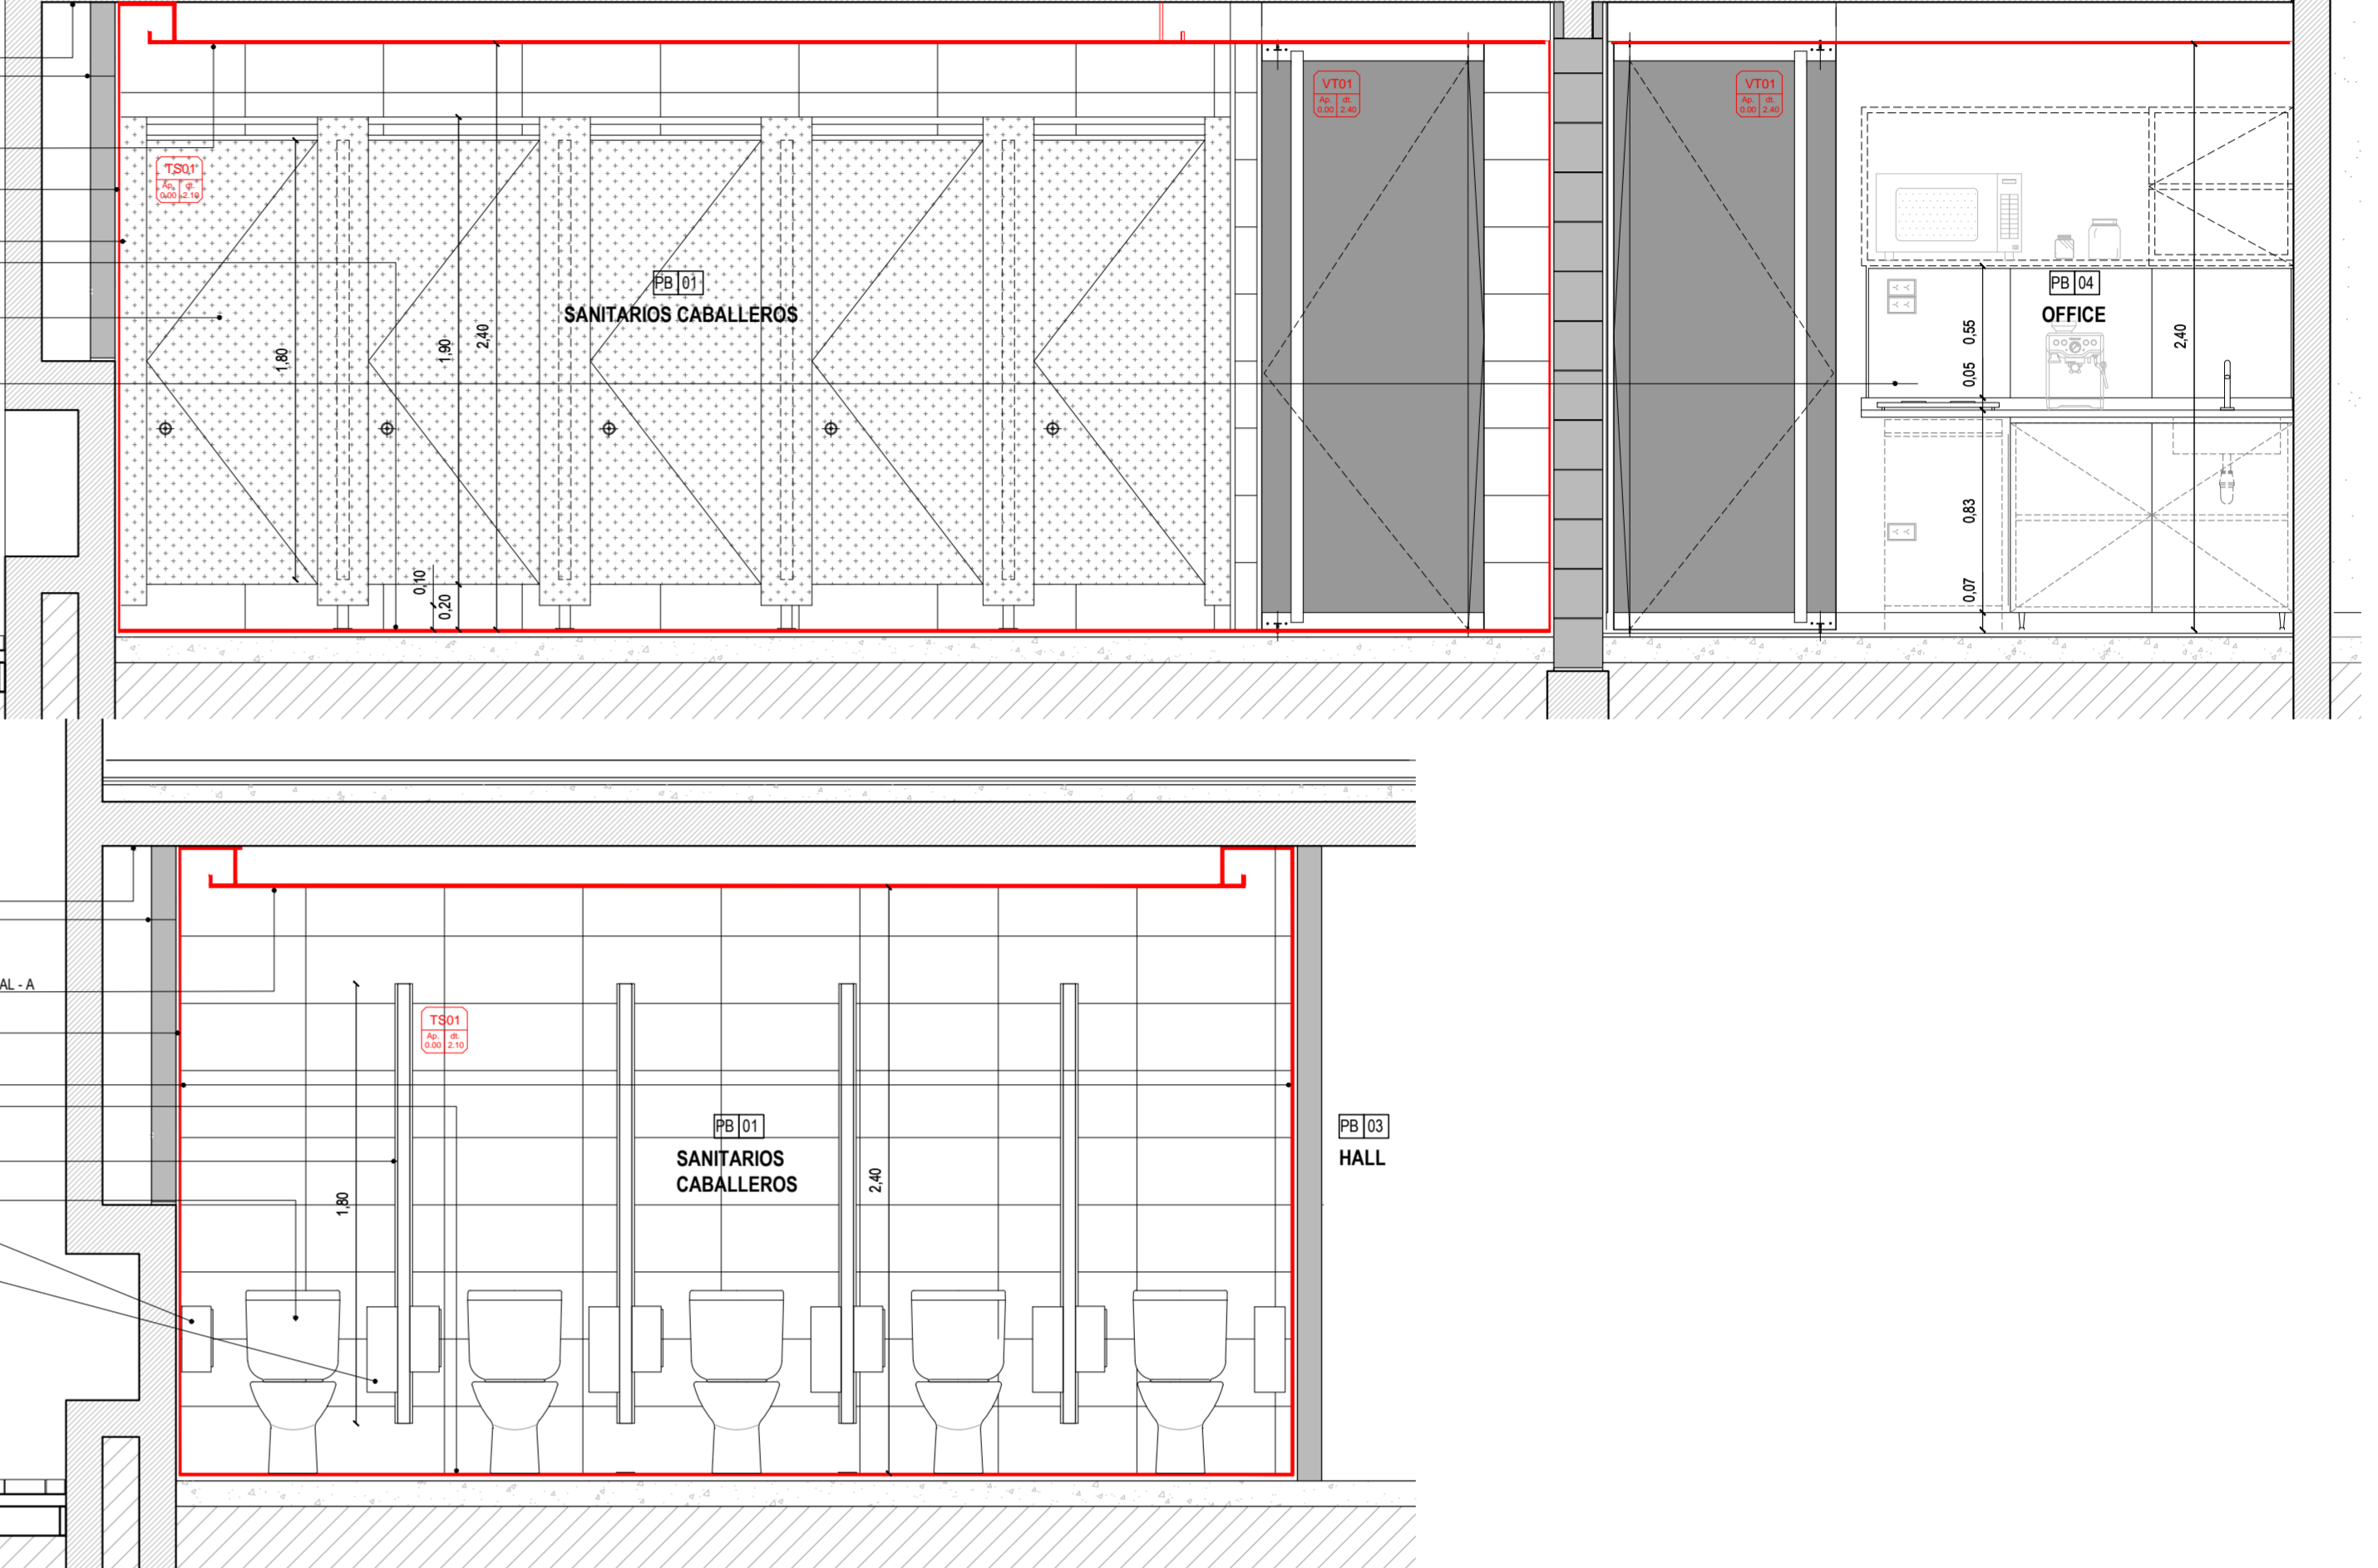

DETALLE SANITARIOS PLANTA BAJA CORTE 4 - 4 (ESCALA 1:25)


BAÑOS DAMAS

ESTRUCTURA DE HORMIGÓN ARMADO - EXISTENTE
 MAMPUESTERA DE LADRILLOS HCCA - EXISTENTE
 GARGANTA PERIMETRAL CELOSADO ADHERIDO DE YESO - A EJECUTAR SI P.E.P.
 REVOQUE GRUESO BAJO REVESTIMIENTO - A EJECUTAR SI P.E.P.
 ANAFES DE ALUMINIO - EXISTENTES
 ESPEJO ANCLADO A MAMPUESTERA CON BORDE PERIMETRAL DE 5 CM ARMADO - A PROVEER Y COLOCAR SI P.E.P.
 SECAMOS ELÉCTRICOS TERMINACION ACERO MATE - A PROVEER Y COLOCAR SI P.E.P.
 GRIFFERIA SOBRE MESA DA - A PROVEER Y COLOCAR SI P.E.P.
 DOSIFICADORES DE JABÓN - A PROVEER Y COLOCAR SI P.E.P.
 RESPALDO MESA DA GRANITO BRASIL - INCLUIE BACHAS CONFORMADAS SOBRE ESTRUCTURA METALICA SI CALCULO DE LA EMPRESA - A EJECUTAR SI P.E.P.
 CAÑO DE DESCARGA CON SIFÓN CROMADO FV - A PROVEER Y COLOCAR SI P.E.P.
 REVESTIMIENTOS PORCELANATO RECTIFICADO - A EJECUTAR SI P.E.P.
 PISOS PORCELANATO RECTIFICADO - A EJECUTAR SI P.E.P.
 CESTO PORTAPAPELES - A PROVEER Y COLOCAR SI P.E.P.
 PINTURA LATEX EN CELOSADOS - A EJECUTAR SI P.E.P.

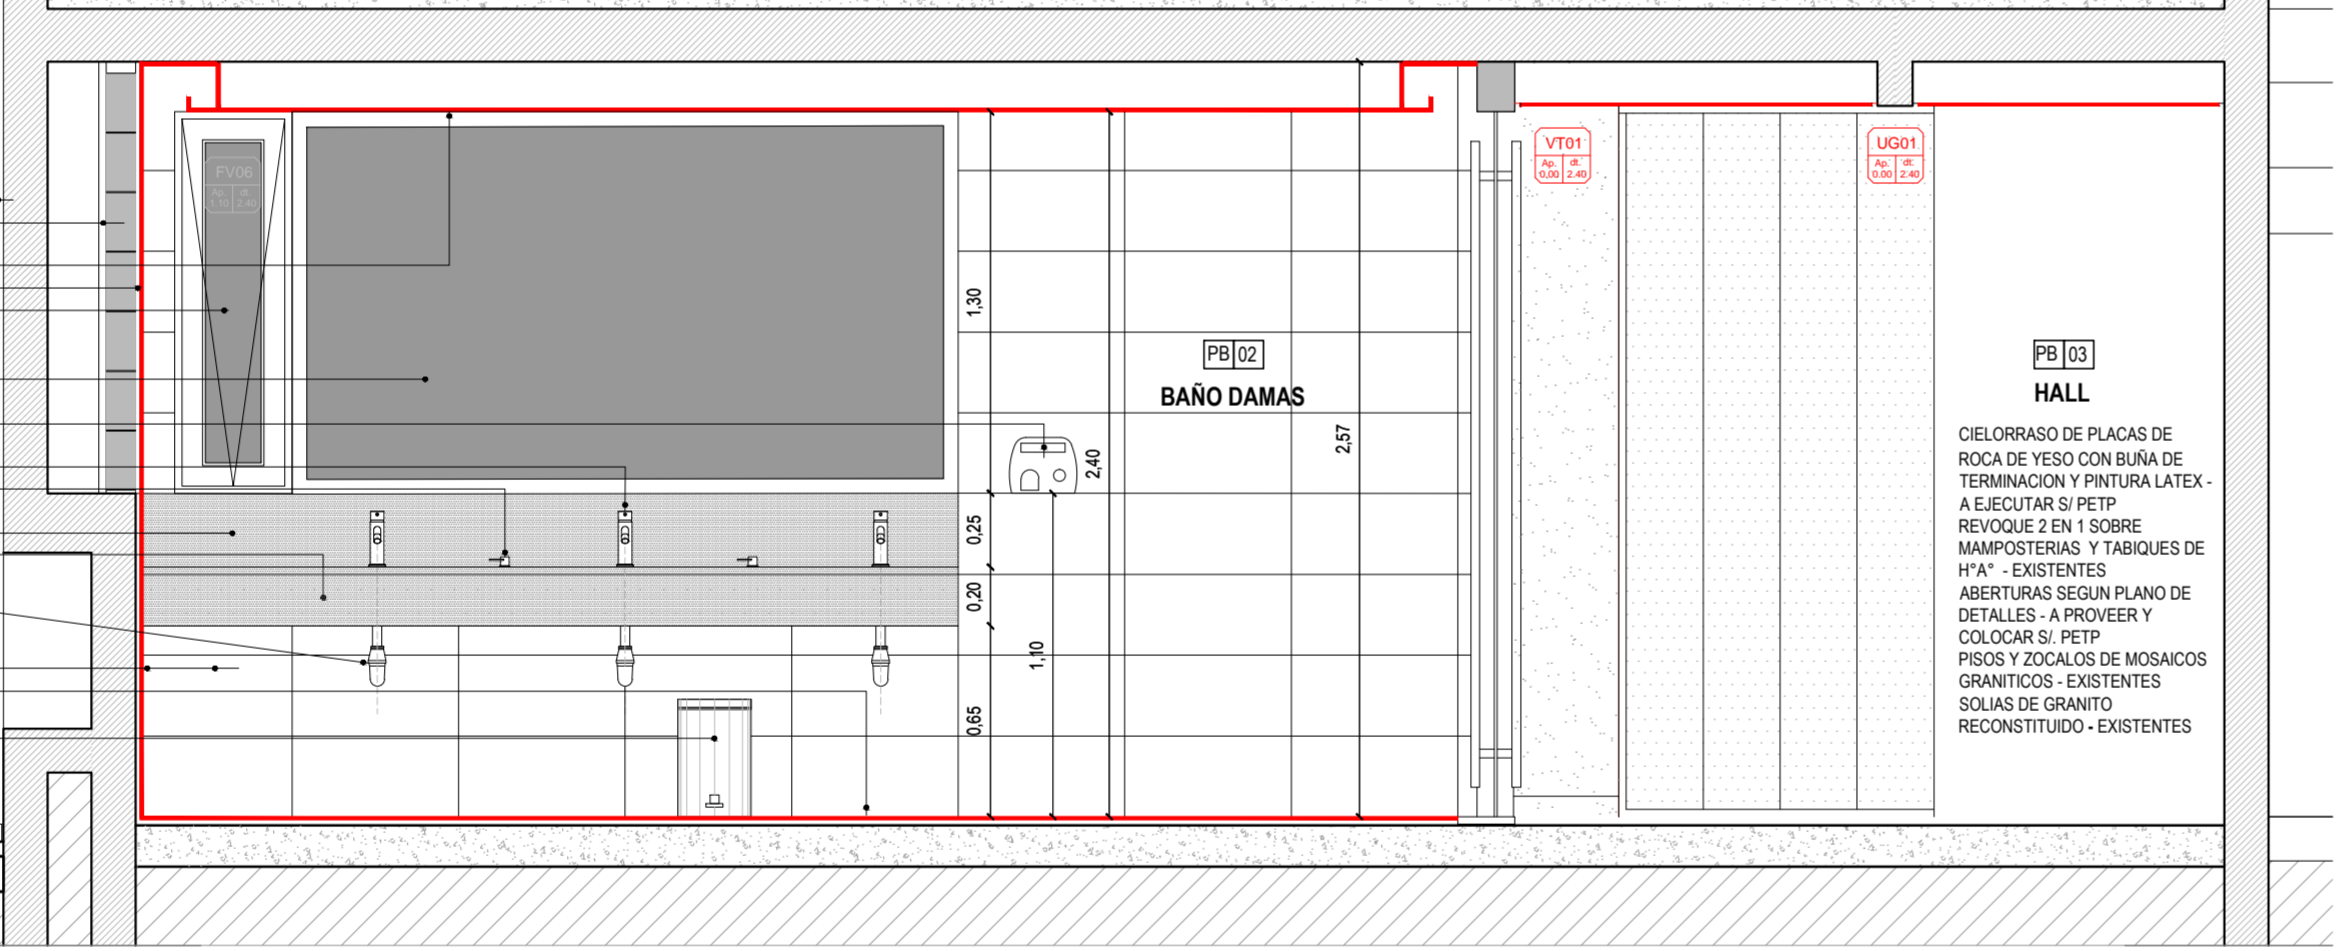


DETALLE SANITARIOS ACCESIBLES CORTE 8 - 8 (ESCALA 1:25)

CELOSADO DE PLACAS DE ROCA DE YESO - A EJECUTAR SI P.E.P.
 ESTRUCTURA DE H+H - EXISTENTE
 MAMPUESTERA DE LADRILLOS COMUNES - EXISTENTE
 ABERTURA DE MADERA SI PLANO DE UBICACION Y DETALLES - A PROVEER Y COLOCAR SI P.E.P.
 SECAMOS ELÉCTRICOS - A PROVEER Y COLOCAR SI P.E.P.
 BARRIL MOVIL - A PROVEER Y COLOCAR SI P.E.P.
 GRIFFERIA MONOCOMANDO ACCESIBLE - A PROVEER Y COLOCAR SI P.E.P.
 DISPENSER DE JABÓN - A PROVEER Y COLOCAR SI P.E.P.
 LAVATORIO COLGANTE - A PROVEER Y COLOCAR SI P.E.P.
 REVESTIMIENTO DE PORCELANATOS SOBRE REVOQUE GRUESO - A EJECUTAR SI P.E.P.
 PISO DE PORCELANATOS SOBRE CARPETA DE CEMENTO - A EJECUTAR SI P.E.P.
 CONTRAPISOS - EXISTENTES

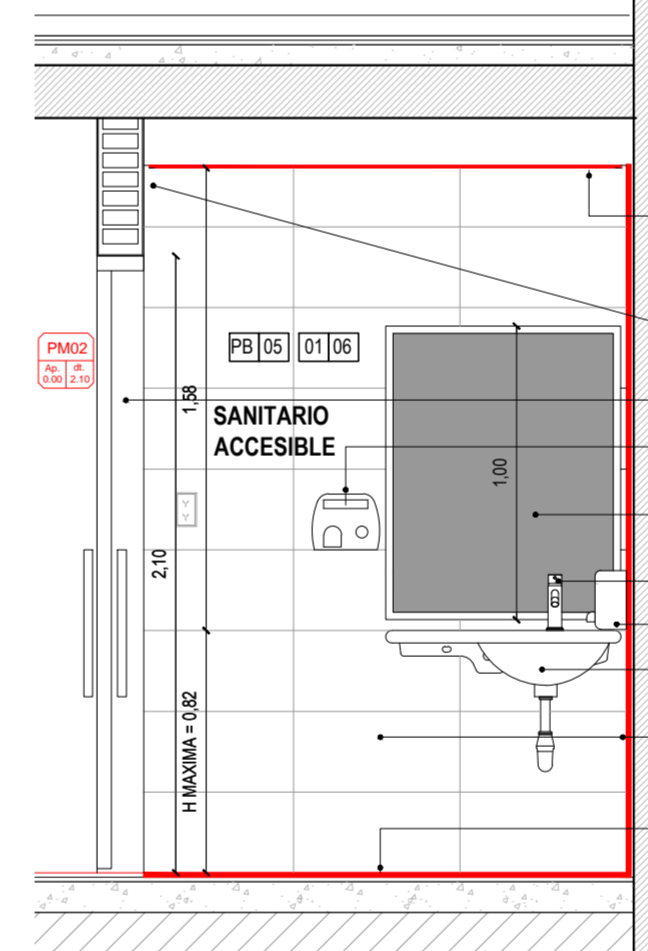

DETALLE SANITARIOS ACCESIBLES CORTE 7 - 7 (ESCALA 1:25)


CELOSADO DE P. DE ROCA DE YESO - A EJECUTAR SI P.E.P.
 ESTRUCTURA DE H+H - EXISTENTE
 MAMPUESTERA DE LADRILLOS COMUNES PARA EMBUTIR ABERTURA - A EJECUTAR SI P.E.P.
 ABERTURA DE MADERA SI PLANO DE UBICACION Y DETALLES - A PROVEER Y COLOCAR SI P.E.P.
 CESTO PAPELERO - A PROVEER Y COLOCAR SI P.E.P.
 INODORO ALTO CON MOCHELA - A PROVEER Y COLOCAR SI P.E.P.
 BARRIL MOVIL - A PROVEER Y COLOCAR SI P.E.P.
 REVESTIMIENTO DE PORCELANATOS SOBRE REVOQUE GRUESO - A EJECUTAR SI P.E.P.
 PISO DE PORCELANATOS SOBRE CARPETA DE CEMENTO - A EJECUTAR SI P.E.P.
 CONTRAPISOS - EXISTENTES

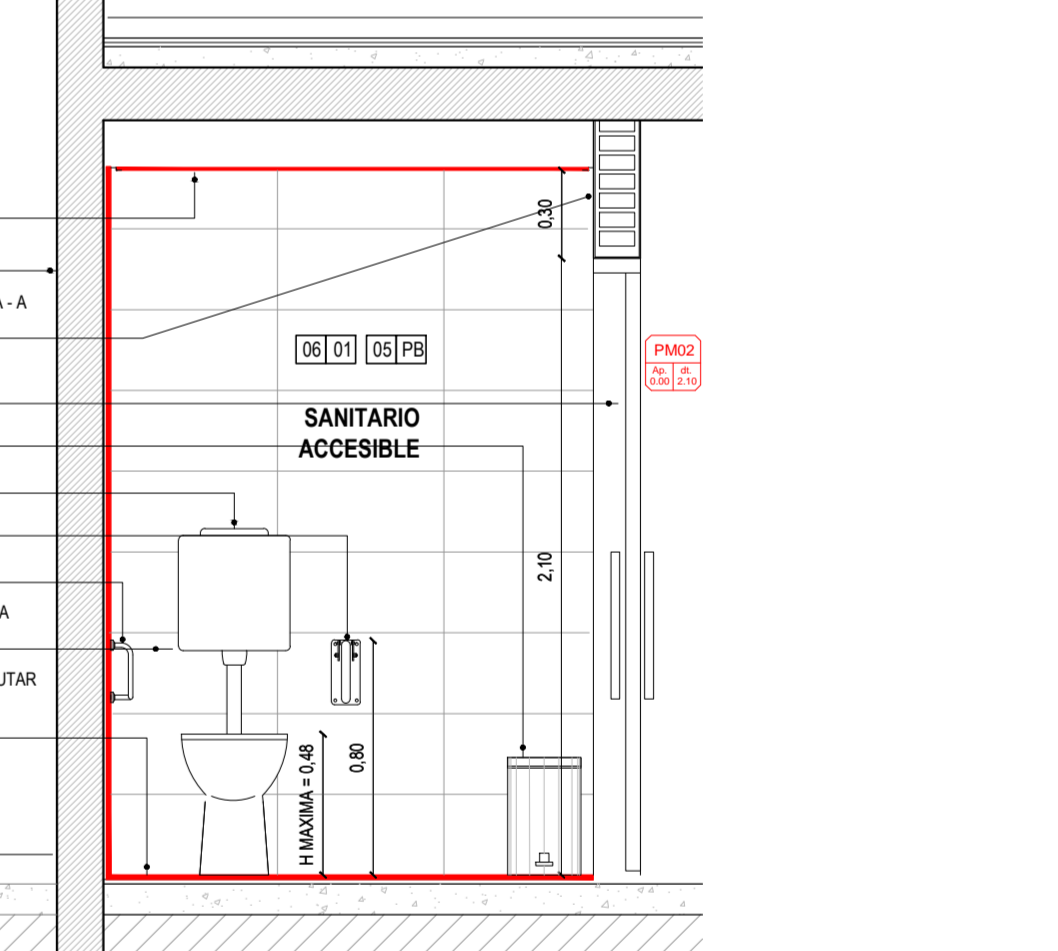

DETALLE BAÑOS PLANTA BAJA CORTE 5 - 5 (ESCALA 1:25)

BAÑOS CABALLEROS

ESTRUCTURA DE HORMIGÓN ARMADO - EXISTENTE
 CELOSADO DE PLACAS DE ROCA DE YESO CON GARGANTA PERIMETRAL - A EJECUTAR SI P.E.P.
 REVOQUE GRUESO BAJO REVESTIMIENTO - EXISTENTE
 ESPEJO ANCLADO A MAMPUESTERA CON BORDE PERIMETRAL DE 5 CM ARMADO - A EJECUTAR SI P.E.P.
 SOBRESERBION Y RESPALDO MESA DA GRANITO BRASIL - A EJECUTAR SI P.E.P.
 MESA DA DE GRANITO NEGRO BRASIL - INCLUIE BACHAS CONFORMADAS SOBRE ESTRUCTURA METALICA SI CALCULO DE LA EMPRESA - A EJECUTAR SI P.E.P.
 CAÑO DE DESCARGA CON SIFÓN CROMADO FV - A PROVEER Y COLOCAR SI P.E.P.
 GRIFFERIA SOBRE MESA DA - A PROVEER Y COLOCAR SI P.E.P.
 DOSIFICADORES DE JABÓN - A PROVEER Y COLOCAR SI P.E.P.
 REVESTIMIENTOS PORCELANATO RECTIFICADO - A EJECUTAR SI P.E.P.
 PISOS PORCELANATO RECTIFICADO - A EJECUTAR SI P.E.P.
 CONTRAPISOS HTP - EXISTENTES
 TABIQUE DE PLACAS DE ROCA DE YESO MEDIA PARED
 REVESTIMIENTO PORCELANATO SI P.E.P. - A EJECUTAR SI P.E.P.
 PINTURA LATEX EN CELOSADOS - A EJECUTAR SI P.E.P.

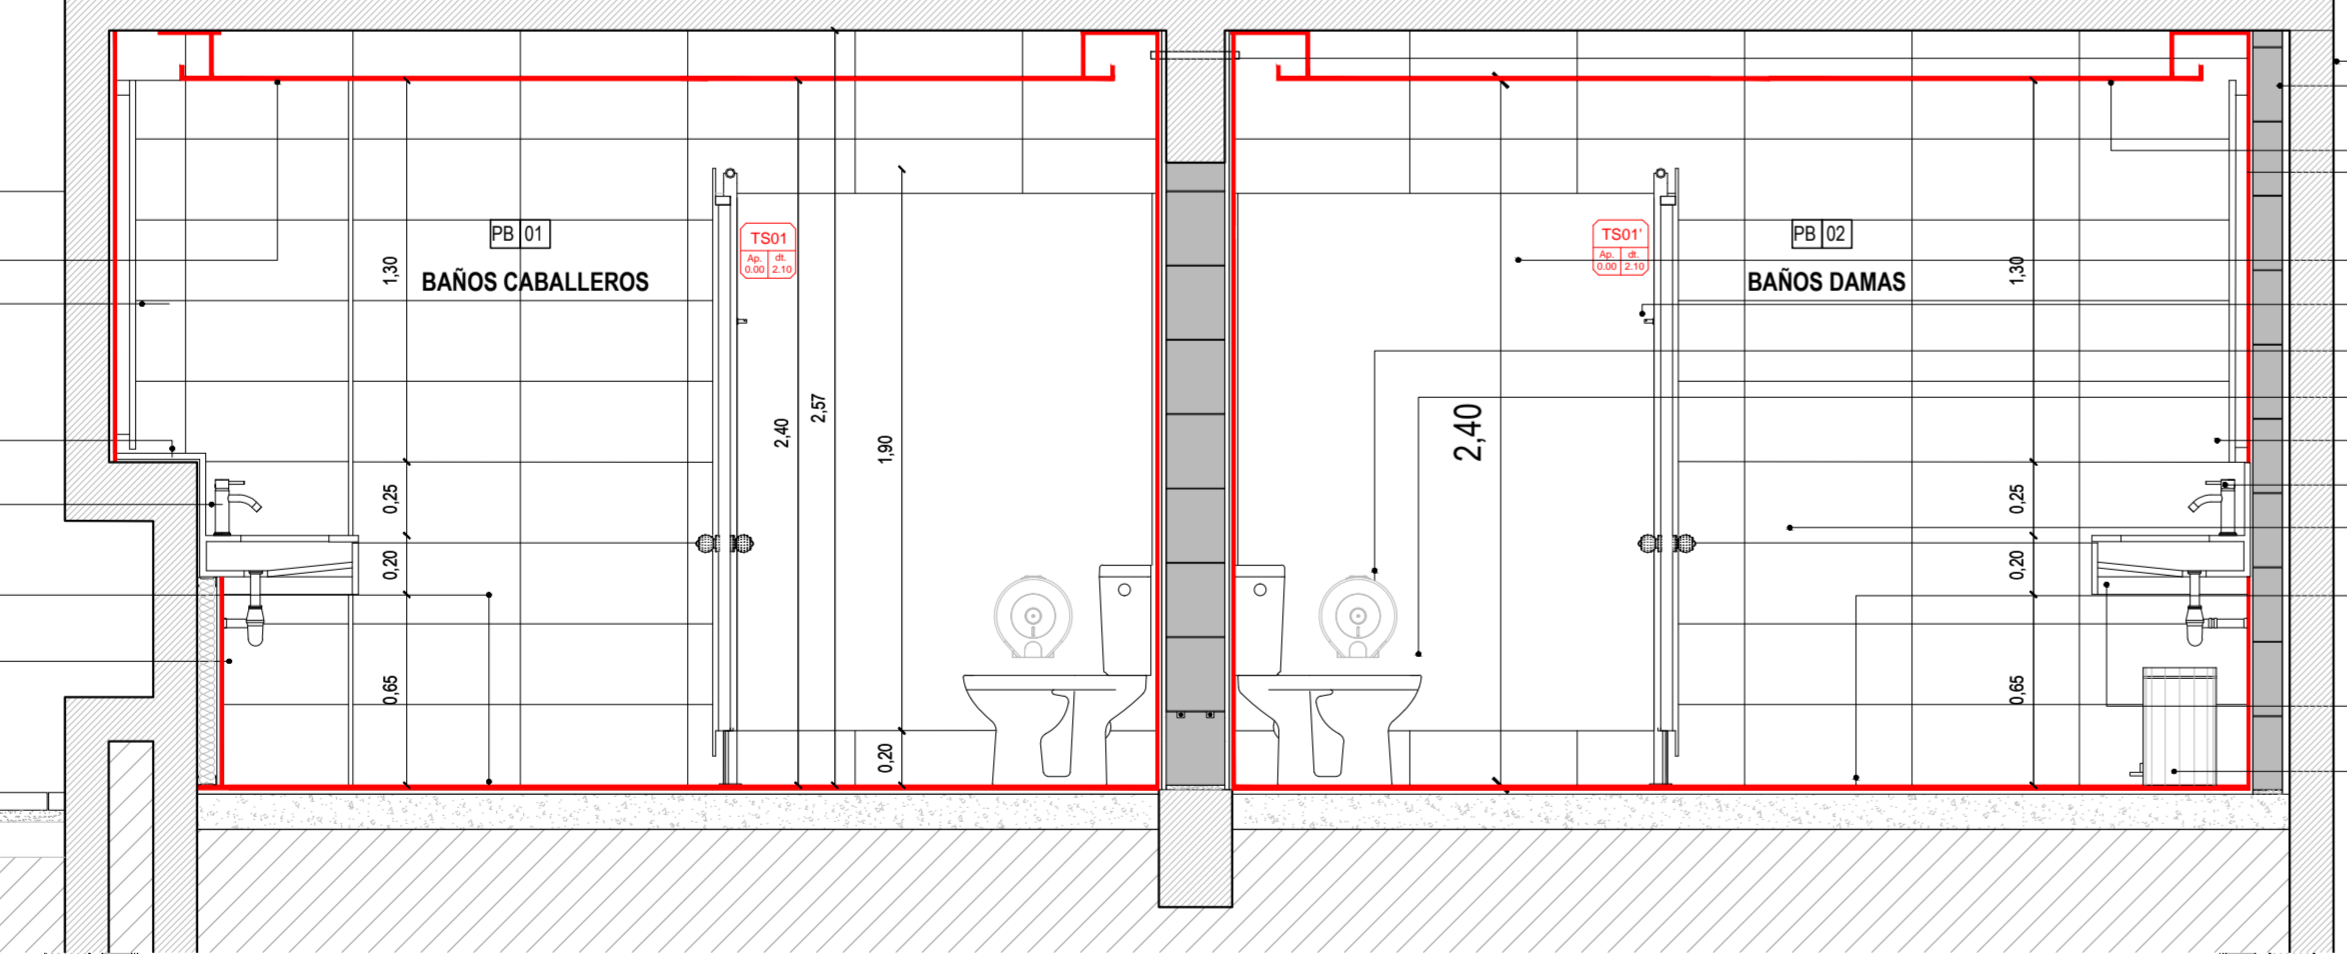


BAÑOS DAMAS

ESTRUCTURA DE HORMIGÓN ARMADO - EXISTENTE
 MAMPUESTERA DE LADRILLOS HCCA - EXISTENTE
 CELOSADO DE PLACAS DE ROCA DE YESO CON GARGANTA PERIMETRAL - A EJECUTAR SI P.E.P.
 REVOQUE GRUESO BAJO REVESTIMIENTO - EXISTENTE
 TABIQUE DIVISOR SANITARIO (FRENTES, PUERTA Y DIVISORES ENTRE RETIENES) - A PROVEER Y COLOCAR SI P.E.P.
 PERCHERO EN RETIENES - A PROVEER Y COLOCAR SI P.E.P.
 PORTABARILLOS EN RETIENES - A PROVEER Y COLOCAR SI P.E.P.
 INODORO LARGO - A PROVEER Y COLOCAR SI P.E.P.
 ESPEJO ANCLADO A MAMPUESTERIAS - A EJECUTAR SI P.E.P.
 GRIFFERIA MONOCOMANDO Y DOSIFICADORES DE JABÓN - A PROVEER Y COLOCAR SI P.E.P.
 REVESTIMIENTOS PORCELANATO RECTIFICADO - A EJECUTAR SI P.E.P.
 PISOS PORCELANATO RECTIFICADO - A EJECUTAR SI P.E.P.
 CONTRAPISOS HTP - EXISTENTES
 MESA DA DE GRANITO NEGRO BRASIL CON BACHA, RESPALDO Y FRENTES INCLUIDOS
 ESTRUCTURA SOSTEN METALICA A CALCULAR POR LA EMPRESA - A EJECUTAR SI P.E.P.
 CESTO PORTAPAPELES - A PROVEER Y COLOCAR SI P.E.P.
 PINTURA LATEX EN CELOSADOS - A EJECUTAR SI P.E.P.

DETALLE SANITARIOS ACCESIBLES CORTE 7 - 7 (ESCALA 1:25)


CELOSADO DE P. DE ROCA DE YESO - A EJECUTAR SI P.E.P.
 ESTRUCTURA DE H+H - EXISTENTE
 MAMPUESTERA DE LADRILLOS COMUNES PARA EMBUTIR ABERTURA - A EJECUTAR SI P.E.P.
 ABERTURA DE MADERA SI PLANO DE UBICACION Y DETALLES - A PROVEER Y COLOCAR SI P.E.P.
 CESTO PAPELERO - A PROVEER Y COLOCAR SI P.E.P.
 INODORO ALTO CON MOCHELA - A PROVEER Y COLOCAR SI P.E.P.
 BARRIL MOVIL - A PROVEER Y COLOCAR SI P.E.P.
 REVESTIMIENTO DE PORCELANATOS SOBRE REVOQUE GRUESO - A EJECUTAR SI P.E.P.
 PISO DE PORCELANATOS SOBRE CARPETA DE CEMENTO - A EJECUTAR SI P.E.P.
 CONTRAPISOS - EXISTENTES

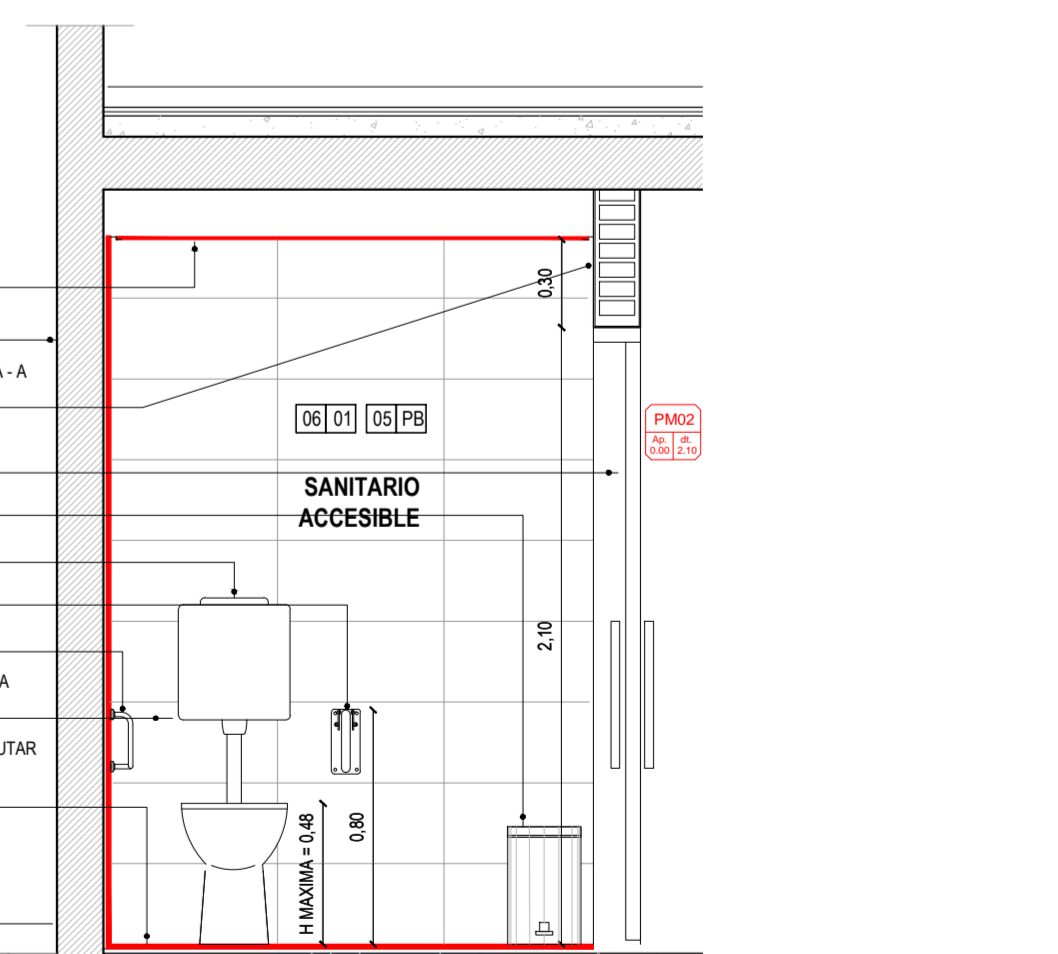

DETALLE BAÑOS PLANTA BAJA CORTE 6 - 6 (ESCALA 1:25)

BAÑOS DAMAS

ESTRUCTURA DE HORMIGÓN ARMADO - EXISTENTE
 MAMPUESTERA DE LADRILLOS HCCA - EXISTENTE
 CELOSADO DE PLACAS DE ROCA DE YESO CON GARGANTA PERIMETRAL - A EJECUTAR SI P.E.P.
 REVOQUE GRUESO BAJO REVESTIMIENTO - EXISTENTE
 TABIQUE DIVISOR SANITARIO (FRENTES, PUERTA Y DIVISORES ENTRE RETIENES) - A PROVEER Y COLOCAR SI P.E.P.
 PERCHERO EN RETIENES - A PROVEER Y COLOCAR SI P.E.P.
 CESTOS EN RETIENES - A PROVEER Y COLOCAR SI P.E.P.
 INODORO LARGO - A PROVEER Y COLOCAR SI P.E.P.
 ESPEJO ANCLADO A MAMPUESTERIAS - A EJECUTAR SI P.E.P.
 GRIFFERIA MONOCOMANDO Y DOSIFICADORES DE JABÓN - A PROVEER Y COLOCAR SI P.E.P.
 MESA DA DE GRANITO NEGRO BRASIL CON BACHA, RESPALDO Y FRENTES INCLUIDOS
 ESTRUCTURA SOSTEN METALICA A CALCULAR POR LA EMPRESA - A EJECUTAR SI P.E.P.
 REVESTIMIENTOS PORCELANATO RECTIFICADO - A EJECUTAR SI P.E.P.
 PISOS PORCELANATO RECTIFICADO - A EJECUTAR SI P.E.P.
 CONTRAPISOS HTP - EXISTENTES
 CESTO PORTAPAPELES - A PROVEER Y COLOCAR SI P.E.P.
 PINTURA LATEX EN CELOSADOS - A EJECUTAR SI P.E.P.

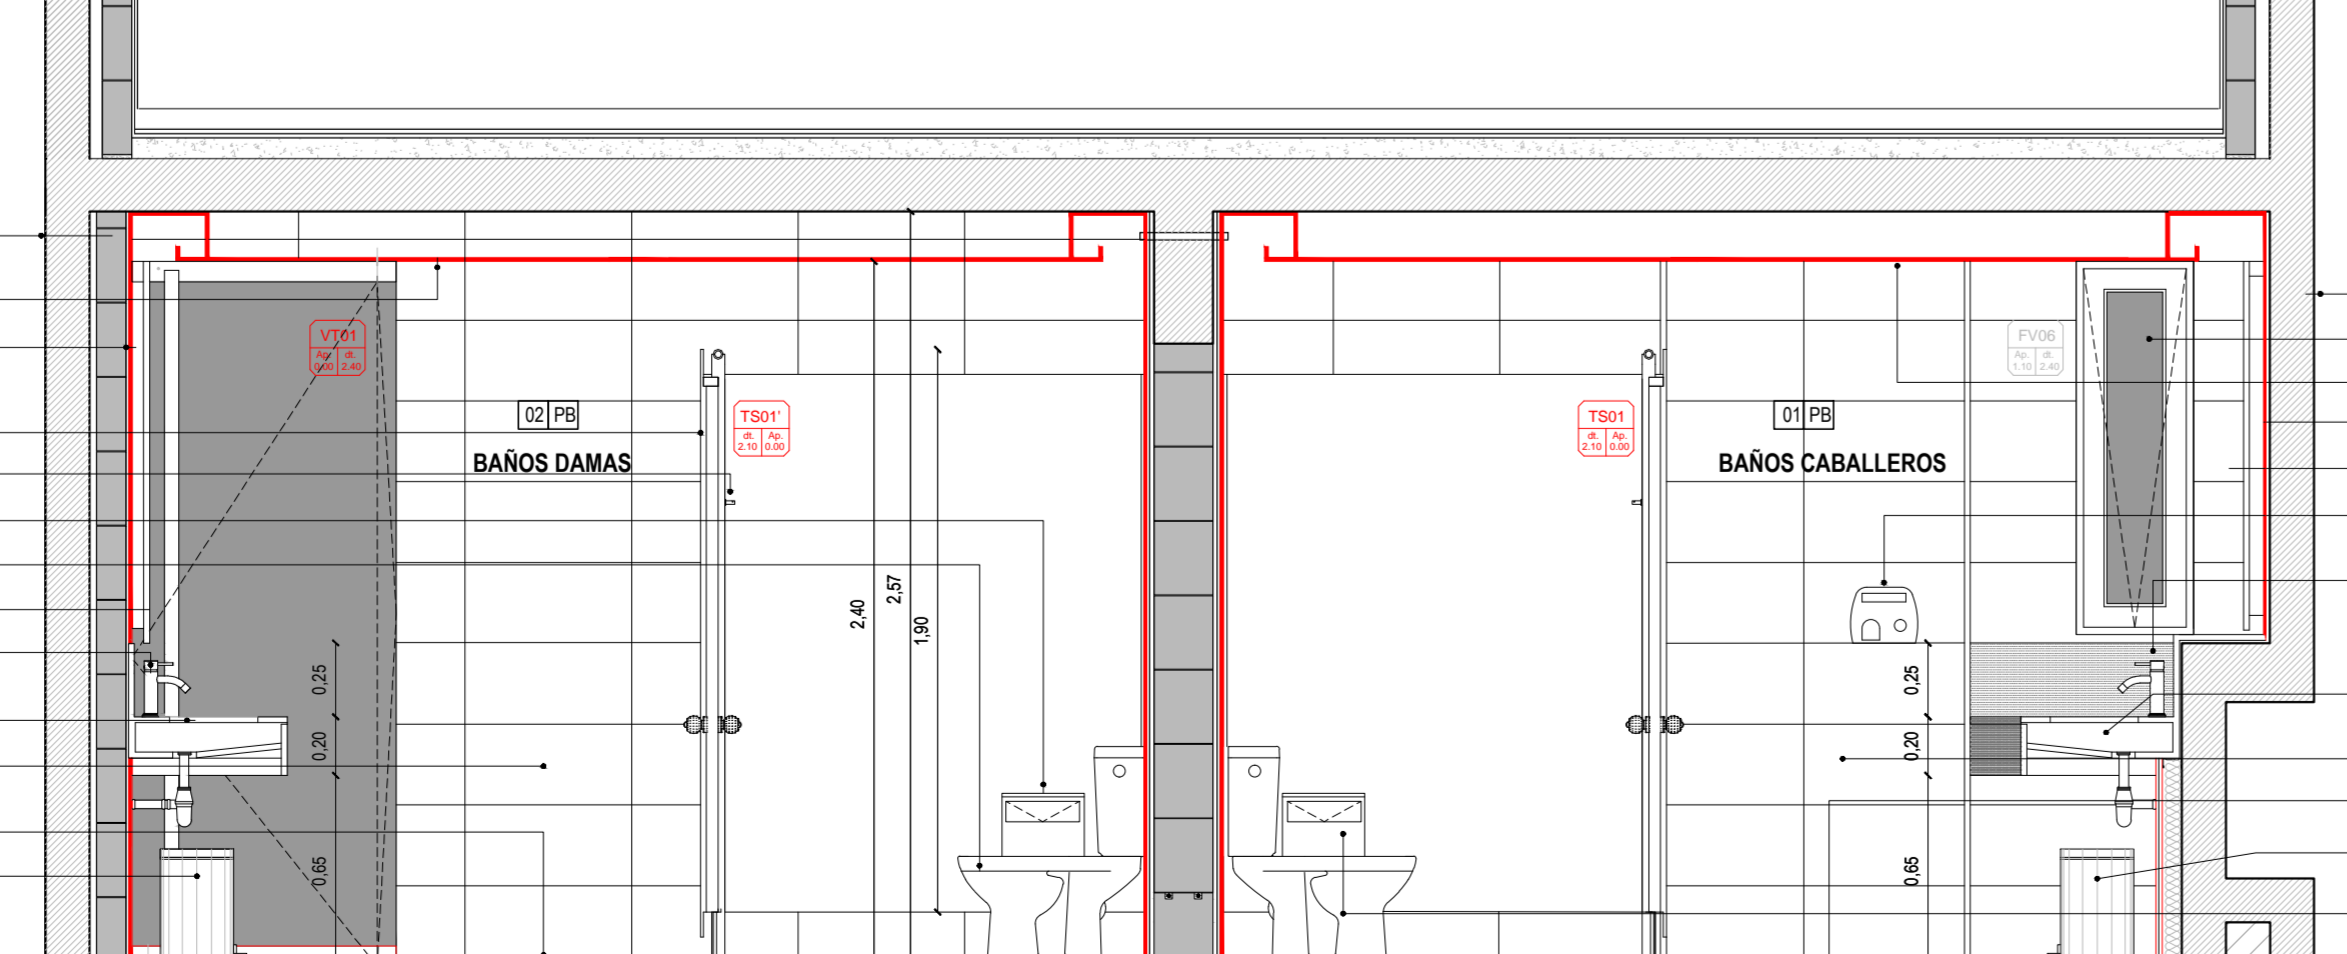

BAÑOS CABALLEROS

ESTRUCTURA DE HORMIGÓN ARMADO - EXISTENTE
 ABERTURA METALICA - EXISTENTE
 CELOSADO DE PLACAS DE ROCA DE YESO CON GARGANTA PERIMETRAL - A EJECUTAR SI P.E.P.
 REVOQUE GRUESO BAJO REVESTIMIENTO - A EJECUTAR SI P.E.P.
 ESPEJO ANCLADO A MAMP. CON BORDE PERIM. DE 5 CM ARMADO - A EJECUTAR SI P.E.P.
 SECAMOS ELÉCTRICOS TERMINACION ACERO MATE - A PROVEER Y COLOCAR SI P.E.P.
 GRIFFERIA SOBRE MESA DA - A PROVEER Y COLOCAR SI P.E.P.
 DOSIFICADORES DE JABÓN - A PROVEER Y COLOCAR SI P.E.P.
 RESPALDO MESA DA GRANITO BRASIL - A EJECUTAR SI P.E.P.
 MESA DA DE GRANITO NEGRO BRASIL - INCLUIE BACHAS CONFORMADAS SOBRE ESTRUCTURA METALICA SI CALCULO DE LA EMPRESA - A EJECUTAR SI P.E.P.
 CAÑO DE DESCARGA CON SIFÓN CROMADO FV - A PROVEER Y COLOCAR SI P.E.P.
 REVESTIMIENTOS PORCELANATO RECTIFICADO - A EJECUTAR SI P.E.P.
 PISOS PORCELANATO RECTIFICADO - A EJECUTAR SI P.E.P.
 CONTRAPISOS HTP - EXISTENTES
 CESTO PORTAPAPELES - A PROVEER Y COLOCAR SI P.E.P.
 INODORO LARGO - A PROVEER Y COLOCAR SI P.E.P.
 CESTO PAPELERO EN RETIENES - A PROVEER Y COLOCAR SI P.E.P.
 PINTURA LATEX EN CELOSADOS - A EJECUTAR SI P.E.P.

NOTA: TODAS LAS MEDIDAS SE VERIFICARAN EN OBRA

UNIVERSIDAD NACIONAL DEL LITORAL
 DIRECCION DE CONSTRUCCIONES UNIVERSITARIAS
 OBRA: TERMINACIONES Y PRIMER EQUIPAMIENTO AULARIO COMUN ESPERANZA


PLANO: DETALLES SANITARIOS - PLANTA BAJA

INSTITUTO: CAMPUS FAVE. ESPERANZA - DEPARTAMENTO LAS COLONIAS

RESPONSABLE PROYECTO: DIRECCION DE CONSTRUCCIONES UNIVERSITARIAS

ARCHIVO REEMP. PLANO
 FECHA: FEBRERO 2021 ESCALA: 1:25
 PLANO Nº: AR-04_01 EXPEDIENTE Nº:


El proyecto cumple con la Ley Nº 22.431, Decreto 914/97 y Art. 1º de la Ley 25.573.

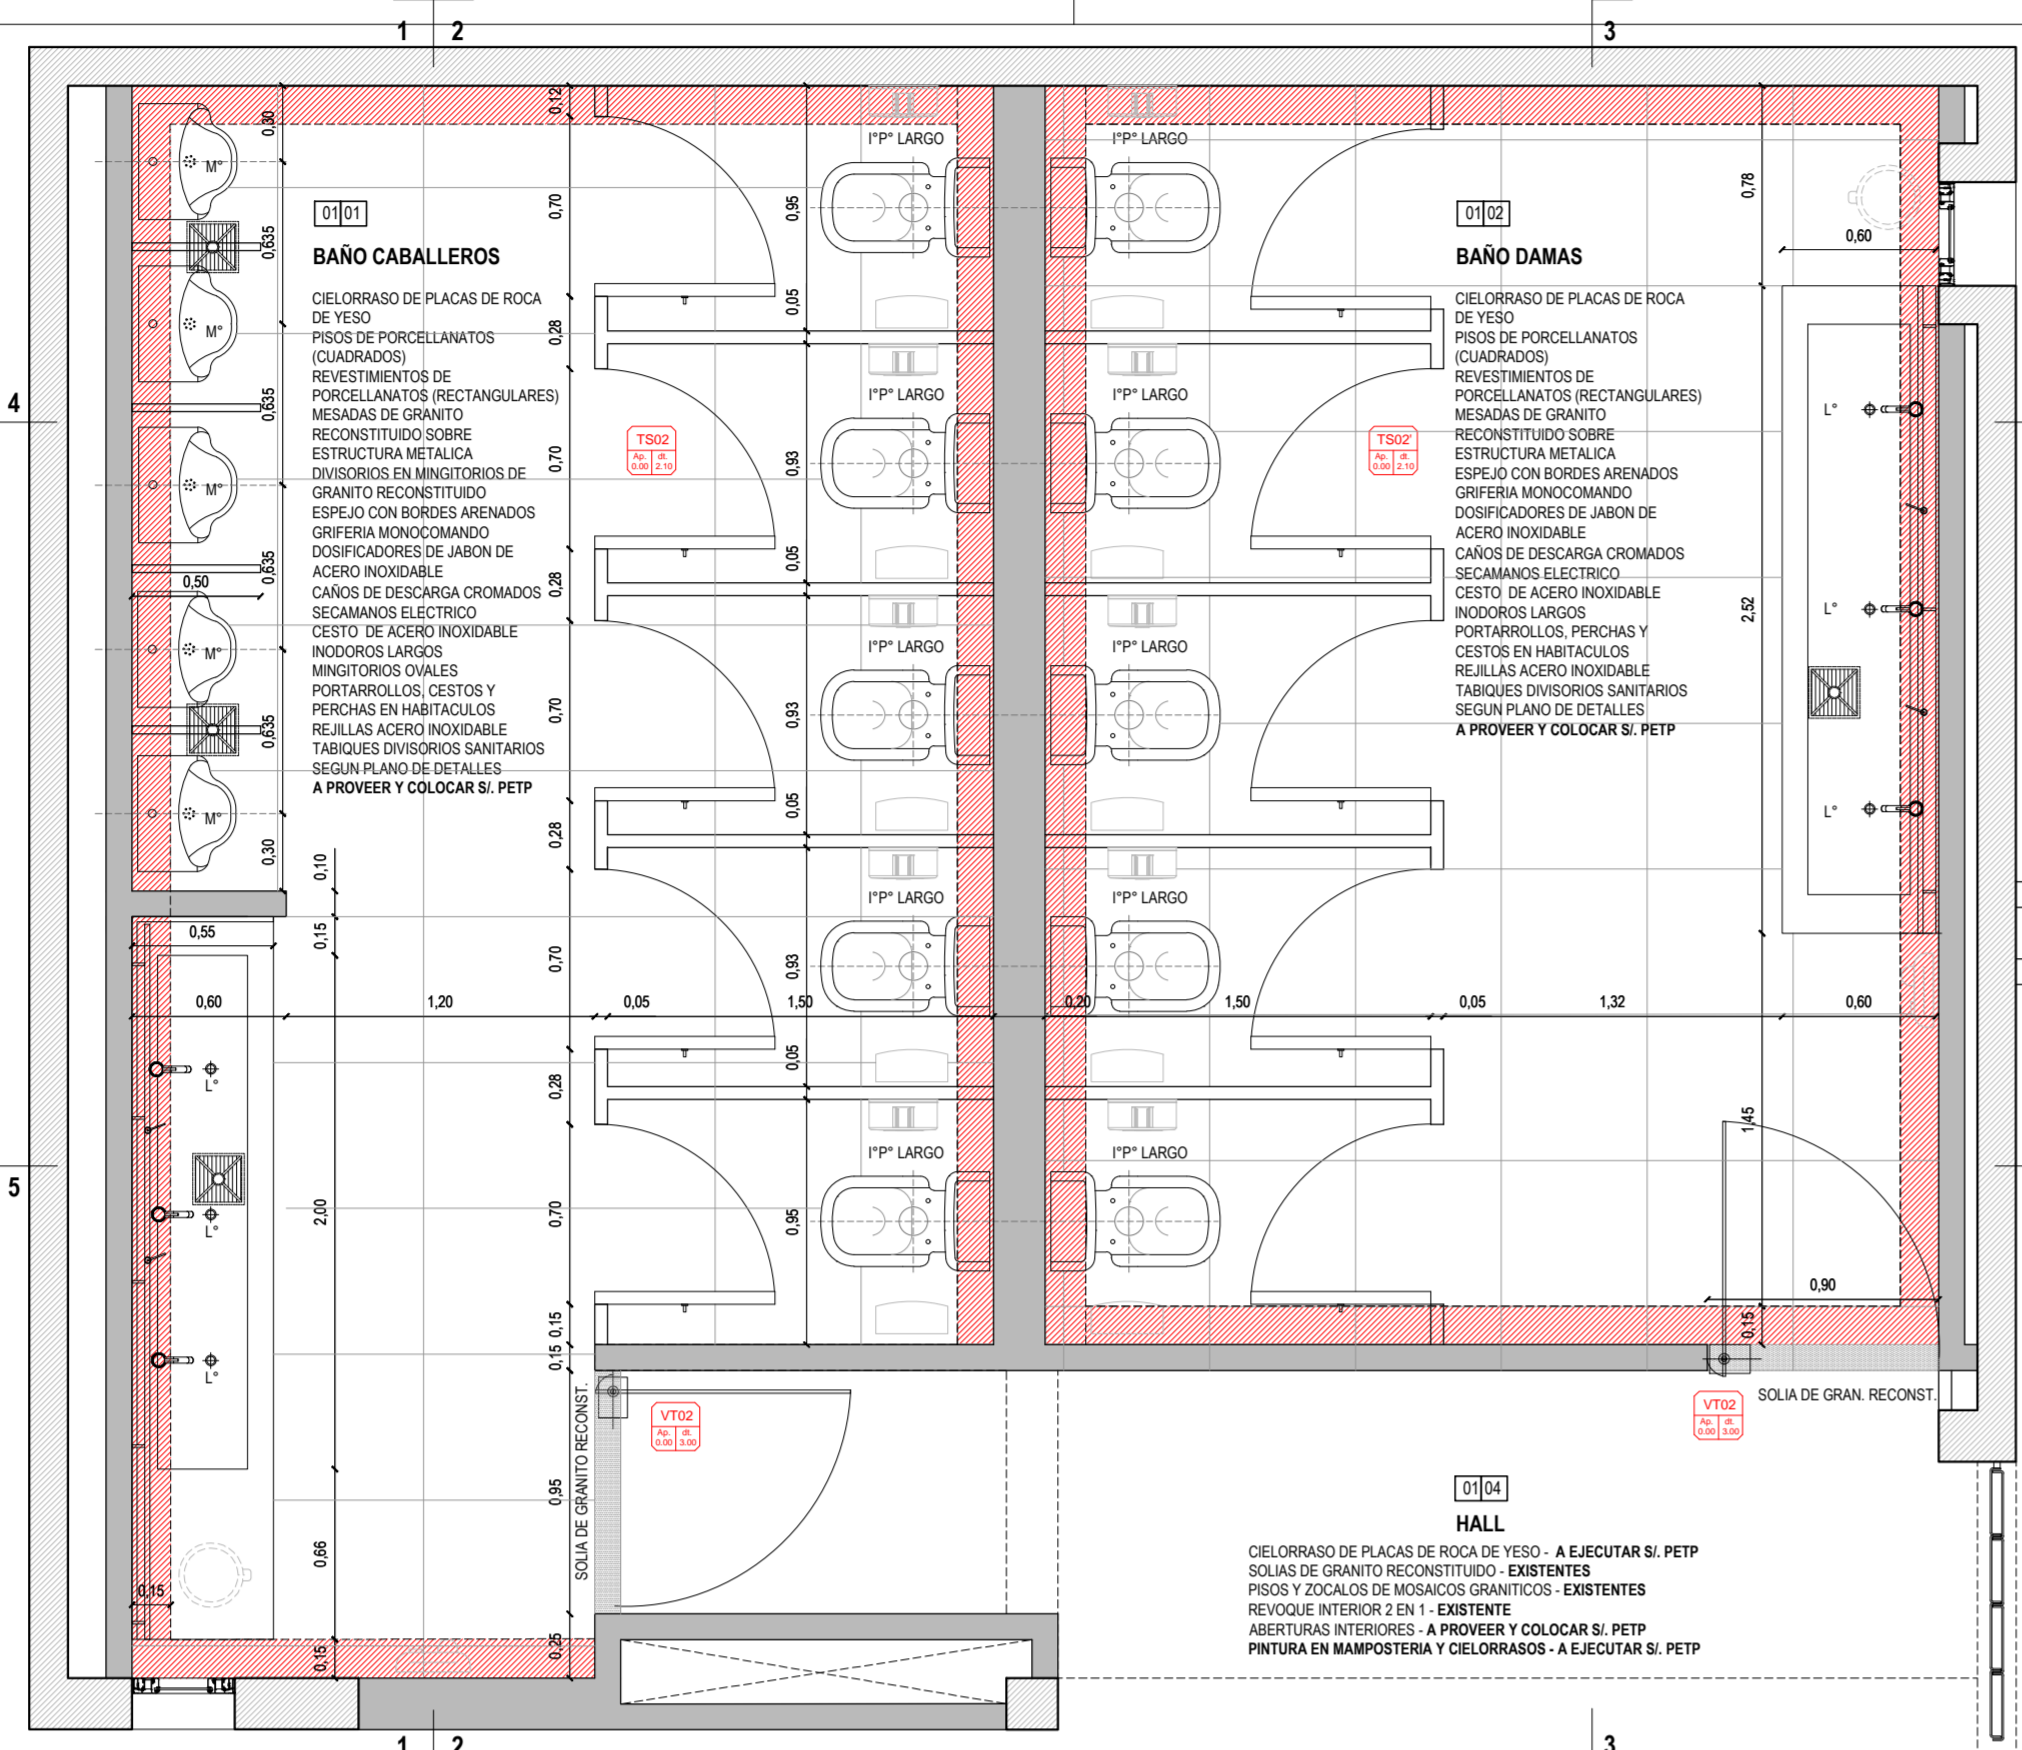

SANITARIOS NIVEL 1 (ESCALA 1:25)



DETALLE BAÑOS PLANTA ALTA CORTE 5 - 5 (ESCALA 1:25)

BAÑOS DAMAS
 ESTRUCTURA DE HORMIGÓN ARMADO - EXISTENTE
 MAMPUESTERA DE LADRILLOS HCCA - EXISTENTE
 CELEBRADO DE PLACAS DE ROCA DE YESO CON GARGANTA PERIMETRAL - A EJECUTAR SI PETP
 REVOQUE GRUESO BAJO REVESTIMIENTO - A EJECUTAR SI PETP
 TANQUE O DIVISOR SANITARIO (PUERTA Y DIVISOR ENTRE RETIETES) - A PROVEER Y COLOCAR SI PETP
 FENECERO EN RETIETES - A PROVEER Y COLOCAR SI PETP
 CESTOS EN RETIETES - A PROVEER Y COLOCAR SI PETP
 INODORO LARGO - A PROVEER Y COLOCAR SI PETP
 ESPEJO ANCLADO A MAMPUESTERA - A EJECUTAR SI PETP
 GRIFERIA MONOCOMANDO Y DOSIFICADORES DE JABÓN - A PROVEER Y COLOCAR SI PETP
 MESA DE GRANITO NEGRO BRASIL CON BACHA, RESPALDO Y FRENTE INCLUIDOS
 ESTRUCTURA METALICA SOSTEN - A EJECUTAR SI PETP
 REVESTIMIENTOS PORCELANATO RECTIFICADO - A EJECUTAR SI PETP
 PISO PORCELANATO RECTIFICADO - A EJECUTAR SI PETP
 CONTRAPISO HT* - EXISTENTE
 CESTO PORTAPAPELES - A PROVEER Y COLOCAR SI PETP
 PINTURA LATEX EN CELOSIAOS - A EJECUTAR SI PETP

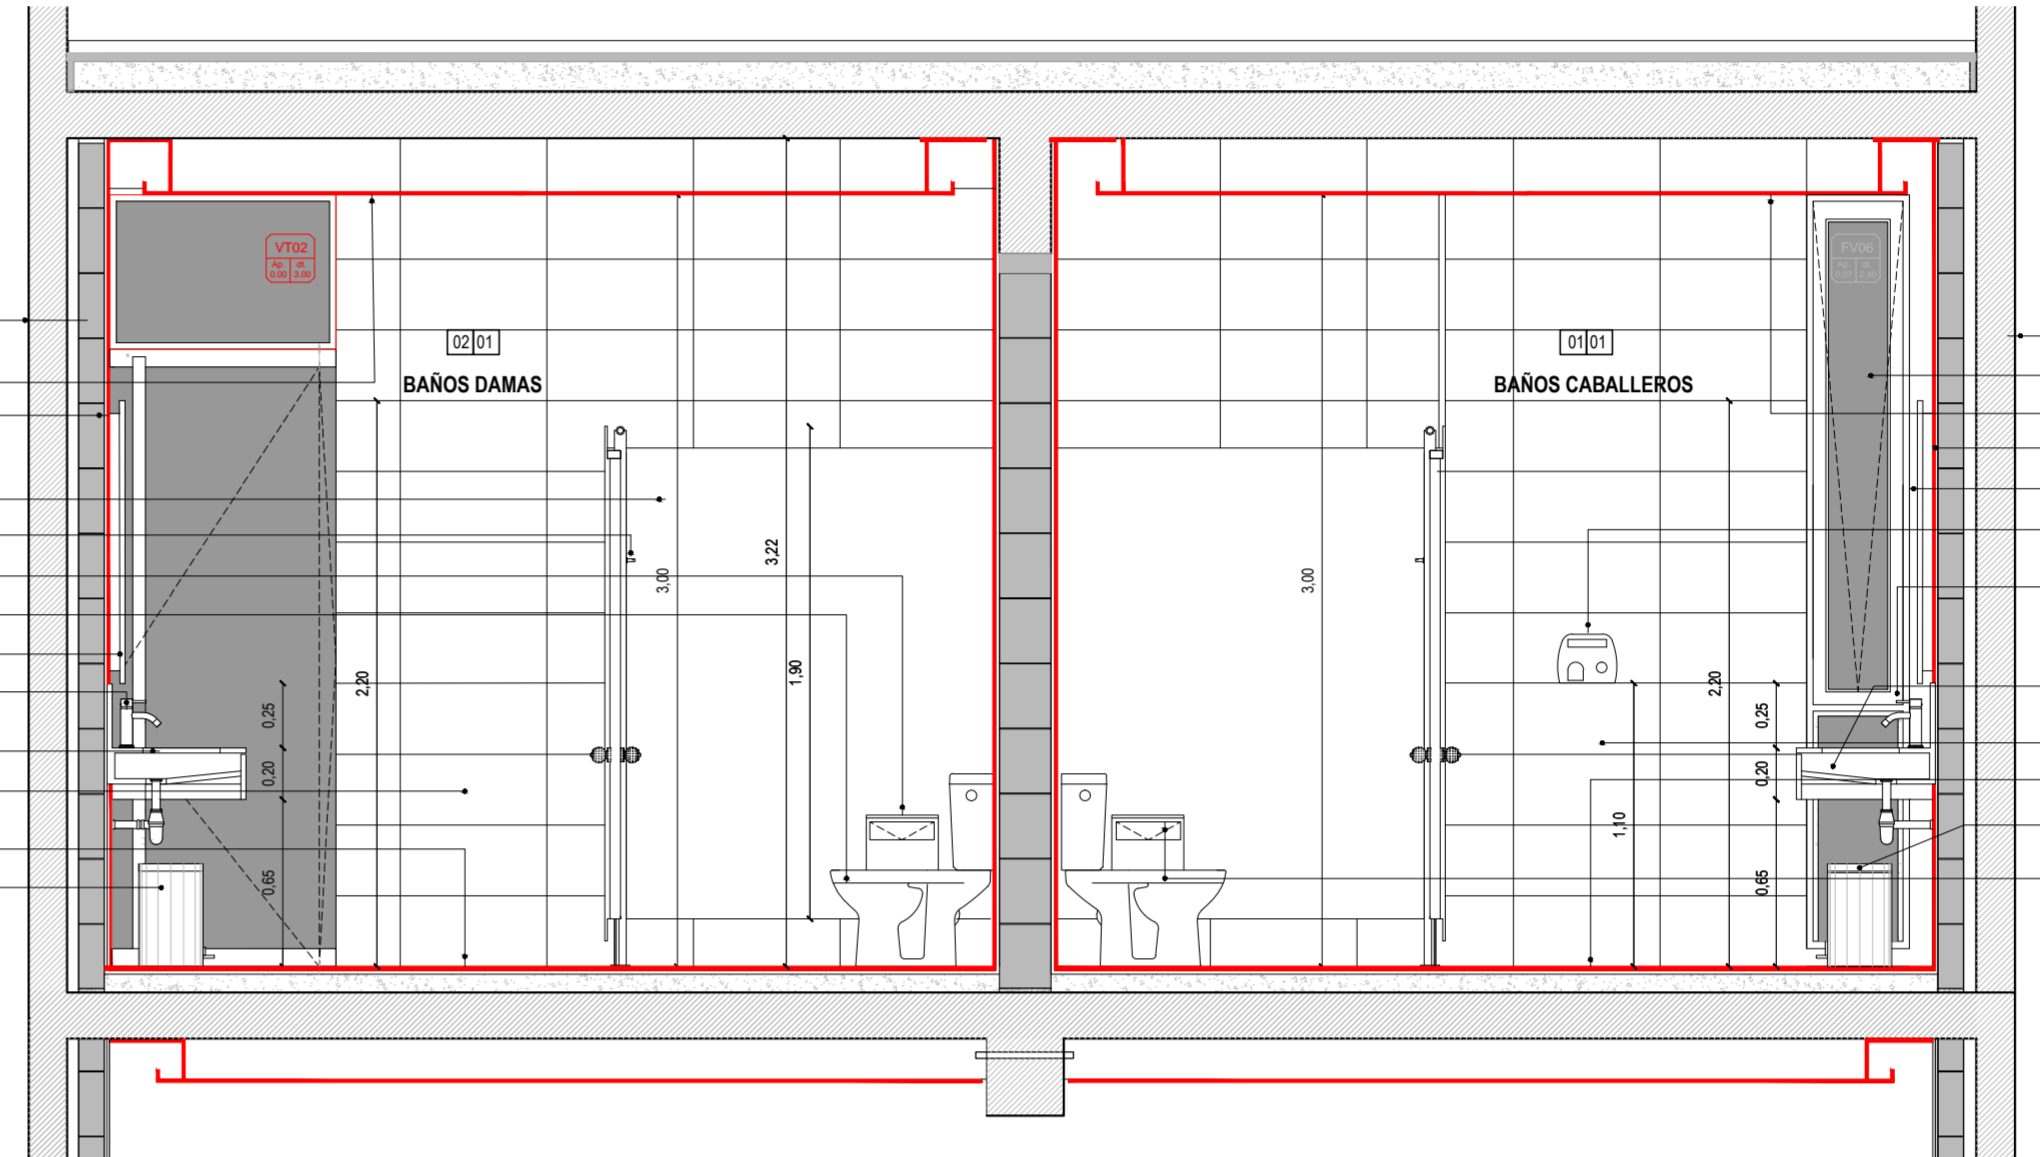

DETALLE MESA SANITARIOS (ESCALA 1:10)

ESPEJO ANCLADO A MAMPUESTERA
 MESA DE GRANITO NEGRO BRASIL
 FRENTE, BACHA CONFORMADA Y RESPALDO
 ESTRUCTURA METALICA SOSTEN
 CANO DE DESGARGA CROMADO
 REVESTIMIENTO PORCELANATO SOBRE REVOQUE GRUESO
 GRIFERIA SOBRE MESA MONOCOMANDO

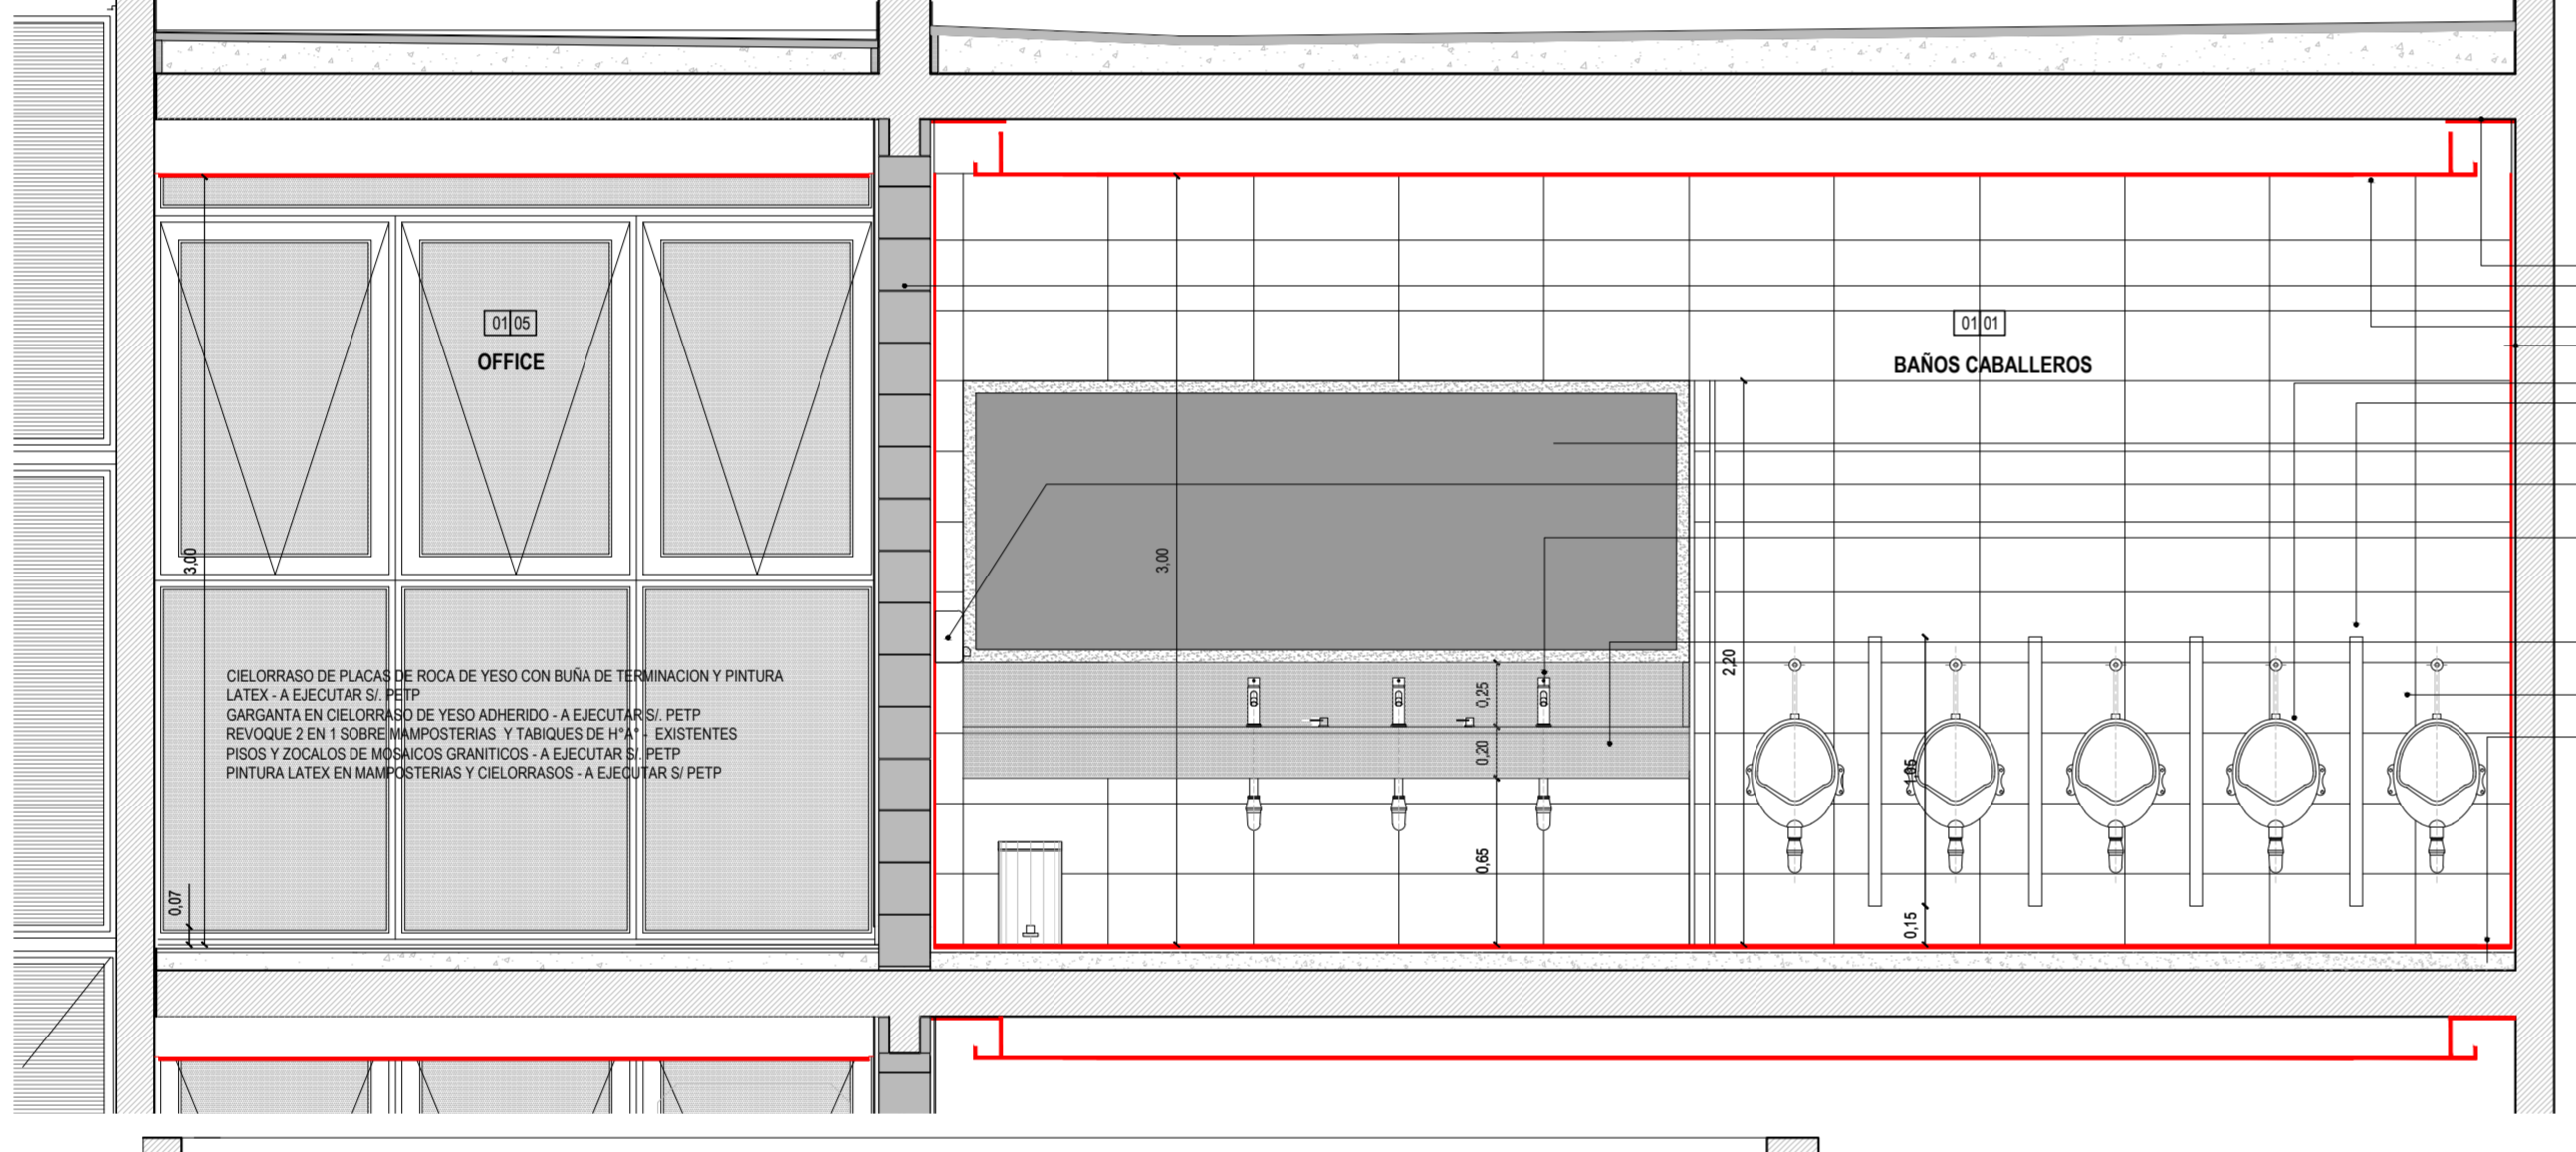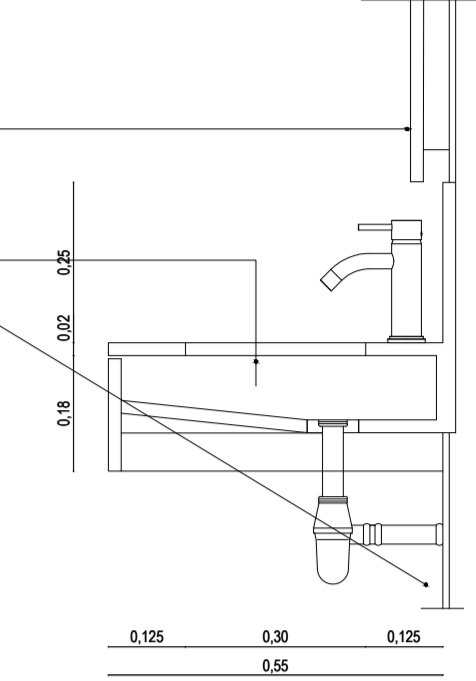


DETALLE BAÑOS PLANTA BAJA CORTE 1 - 1 (ESCALA 1:25)

BAÑOS CABALLEROS
 ESTRUCTURA DE HORMIGÓN ARMADO - EXISTENTE
 MAMPUESTERA DE LADRILLOS HCCA - EXISTENTE
 CELEBRADO DE PLACAS DE ROCA DE YESO CON GARGANTA PERIMETRAL - A EJECUTAR SI PETP
 REVOQUE GRUESO BAJO REVESTIMIENTO - EXISTENTE
 MINUTERO OVAL CON VALVULA Y SFON DE DESGARGA CROMADO - A PROVEER Y COLOCAR SI PETP
 ESPEJO ANCLADO A MAMPUESTERA CON BORDE PERIMETRAL DE 5 CM ARRENDADO - A PROVEER Y COLOCAR SI PETP
 DOSIFICADORES DE JABÓN - A PROVEER Y COLOCAR SI PETP
 REVESTIMIENTOS PORCELANATO RECTIFICADO - A EJECUTAR SI PETP
 PISO PORCELANATO RECTIFICADO - A EJECUTAR SI PETP
 CONTRAPISO HT* - EXISTENTE
 CESTO PORTAPAPELES - A PROVEER Y COLOCAR SI PETP
 PINTURA LATEX EN CELOSIAOS - A EJECUTAR SI PETP

DETALLE SANITARIOS NIVEL 1 CORTE 2 - 2 (ESCALA 1:25)


BAÑOS CABALLEROS
 ESTRUCTURA DE HORMIGÓN ARMADO - EXISTENTE
 CELEBRADO DE PLACAS DE ROCA DE YESO CON GARGANTA PERIMETRAL - A EJECUTAR SI PETP
 REVOQUE GRUESO BAJO REVESTIMIENTO - EXISTENTE
 MINUTERO OVAL CON VALVULA Y SFON DE DESGARGA CROMADO - A PROVEER Y COLOCAR SI PETP
 ESPEJO ANCLADO A MAMPUESTERA CON BORDE PERIMETRAL DE 5 CM ARRENDADO - A PROVEER Y COLOCAR SI PETP
 DOSIFICADORES DE JABÓN - A PROVEER Y COLOCAR SI PETP
 REVESTIMIENTOS PORCELANATO RECTIFICADO - A EJECUTAR SI PETP
 PISO PORCELANATO RECTIFICADO - A EJECUTAR SI PETP
 CONTRAPISO HT* - EXISTENTE
 CESTO PORTAPAPELES - A PROVEER Y COLOCAR SI PETP
 PINTURA LATEX EN CELOSIAOS - A EJECUTAR SI PETP

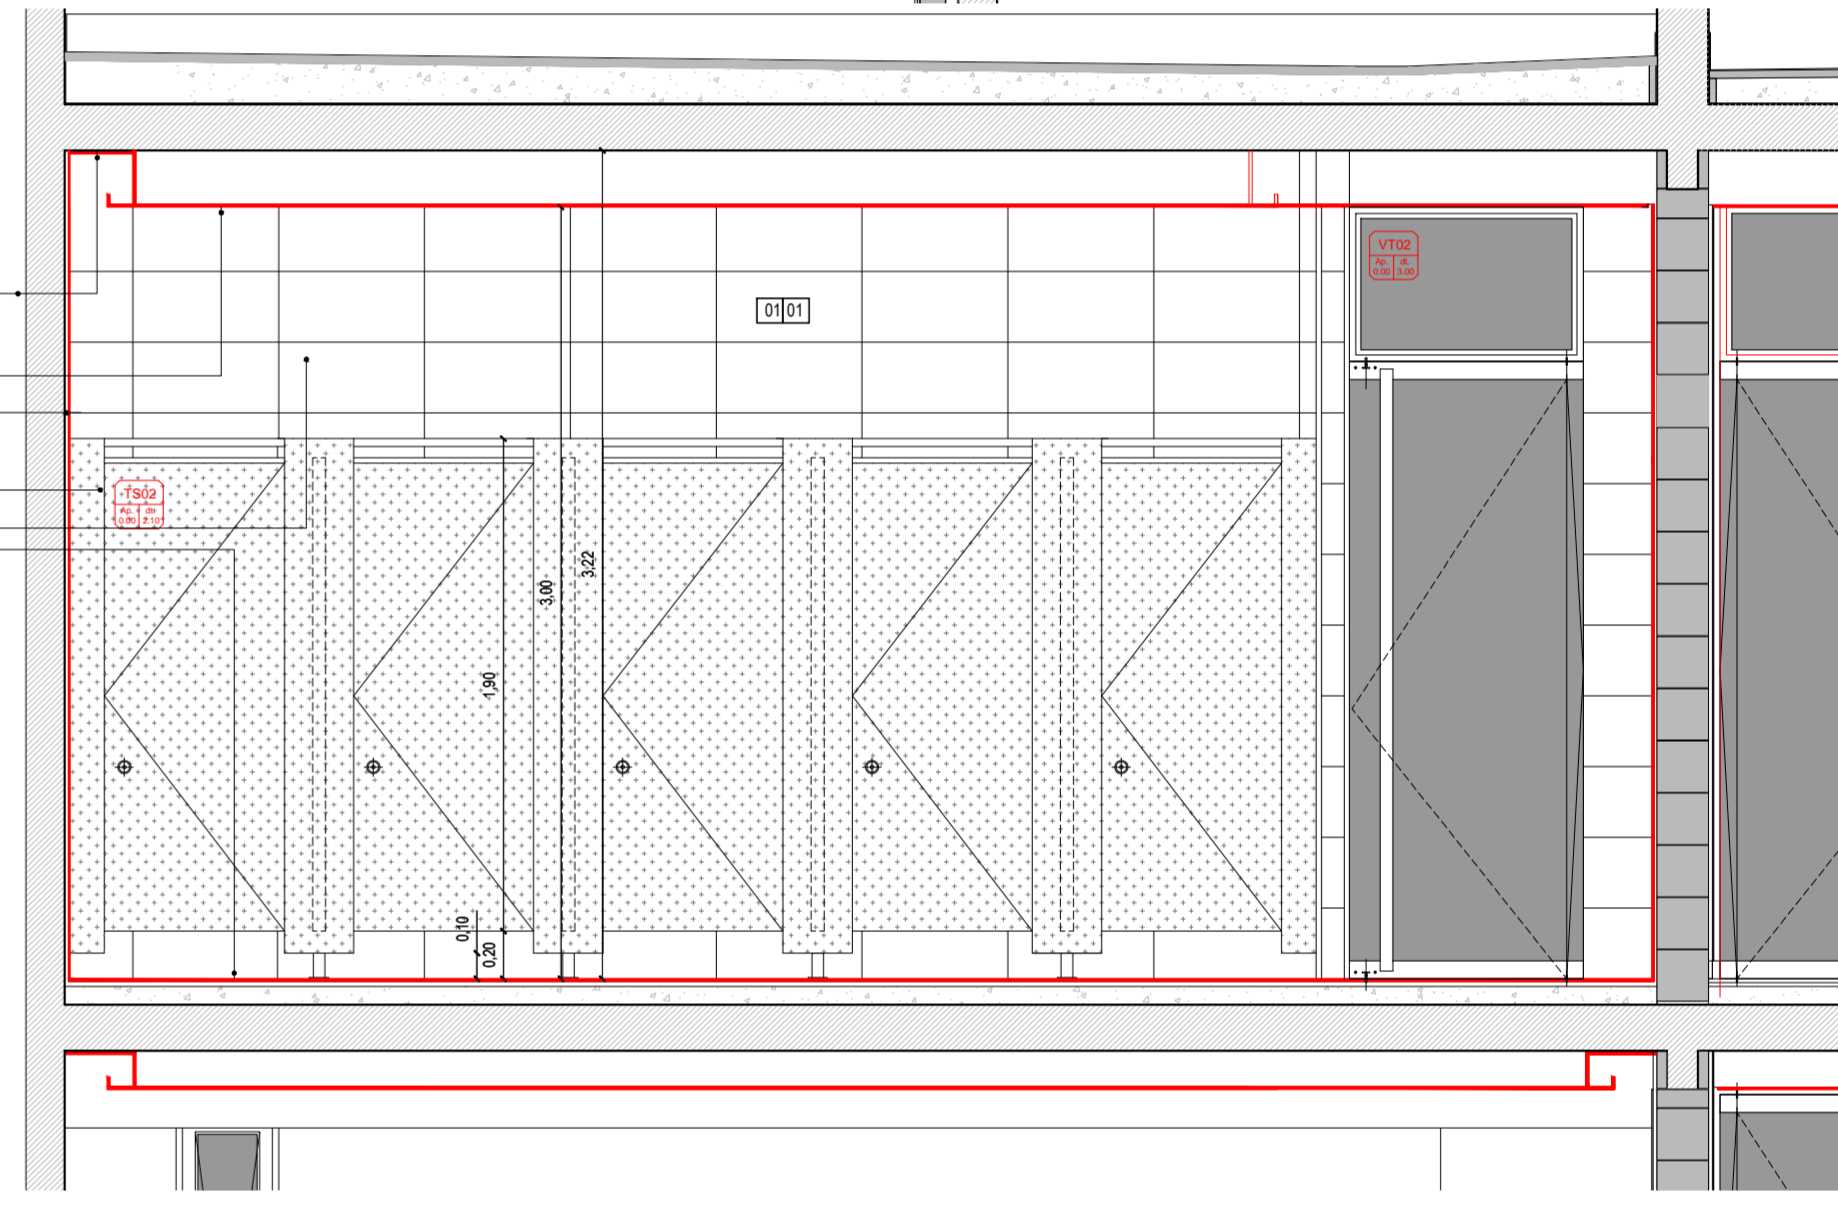

DETALLE SANITARIOS NIVEL 1 CORTE 3 - 3 (ESCALA 1:25)


BAÑOS DAMAS

ESTRUCTURA DE HORMIGÓN ARMADO - EXISTENTE
 CELEBRADO DE PLACAS DE ROCA DE YESO CON GARGANTA PERIMETRAL - A EJECUTAR SI PETP
 REVOQUE GRUESO BAJO REVESTIMIENTO - A EJECUTAR SI PETP
 MAMPUESTERA DE LADRILLOS HCCA - EXISTENTE
 ESPEJO ANCLADO A MAMPUESTERA CON BORDE PERIMETRAL DE 5 CM ARRENDADO - A PROVEER Y COLOCAR SI PETP
 SECAMORO ELECTRICO TERMINACION ACERO INOXIDABLE - A PROVEER Y COLOCAR SI PETP
 DOSIFICADORES DE JABÓN - A PROVEER Y COLOCAR SI PETP
 REVESTIMIENTOS PORCELANATO RECTIFICADO - A EJECUTAR SI PETP
 PISO PORCELANATO RECTIFICADO - A EJECUTAR SI PETP
 CONTRAPISO HT* - EXISTENTE
 CESTO PORTAPAPELES - A PROVEER Y COLOCAR SI PETP
 PINTURA LATEX EN CELOSIAOS - A EJECUTAR SI PETP

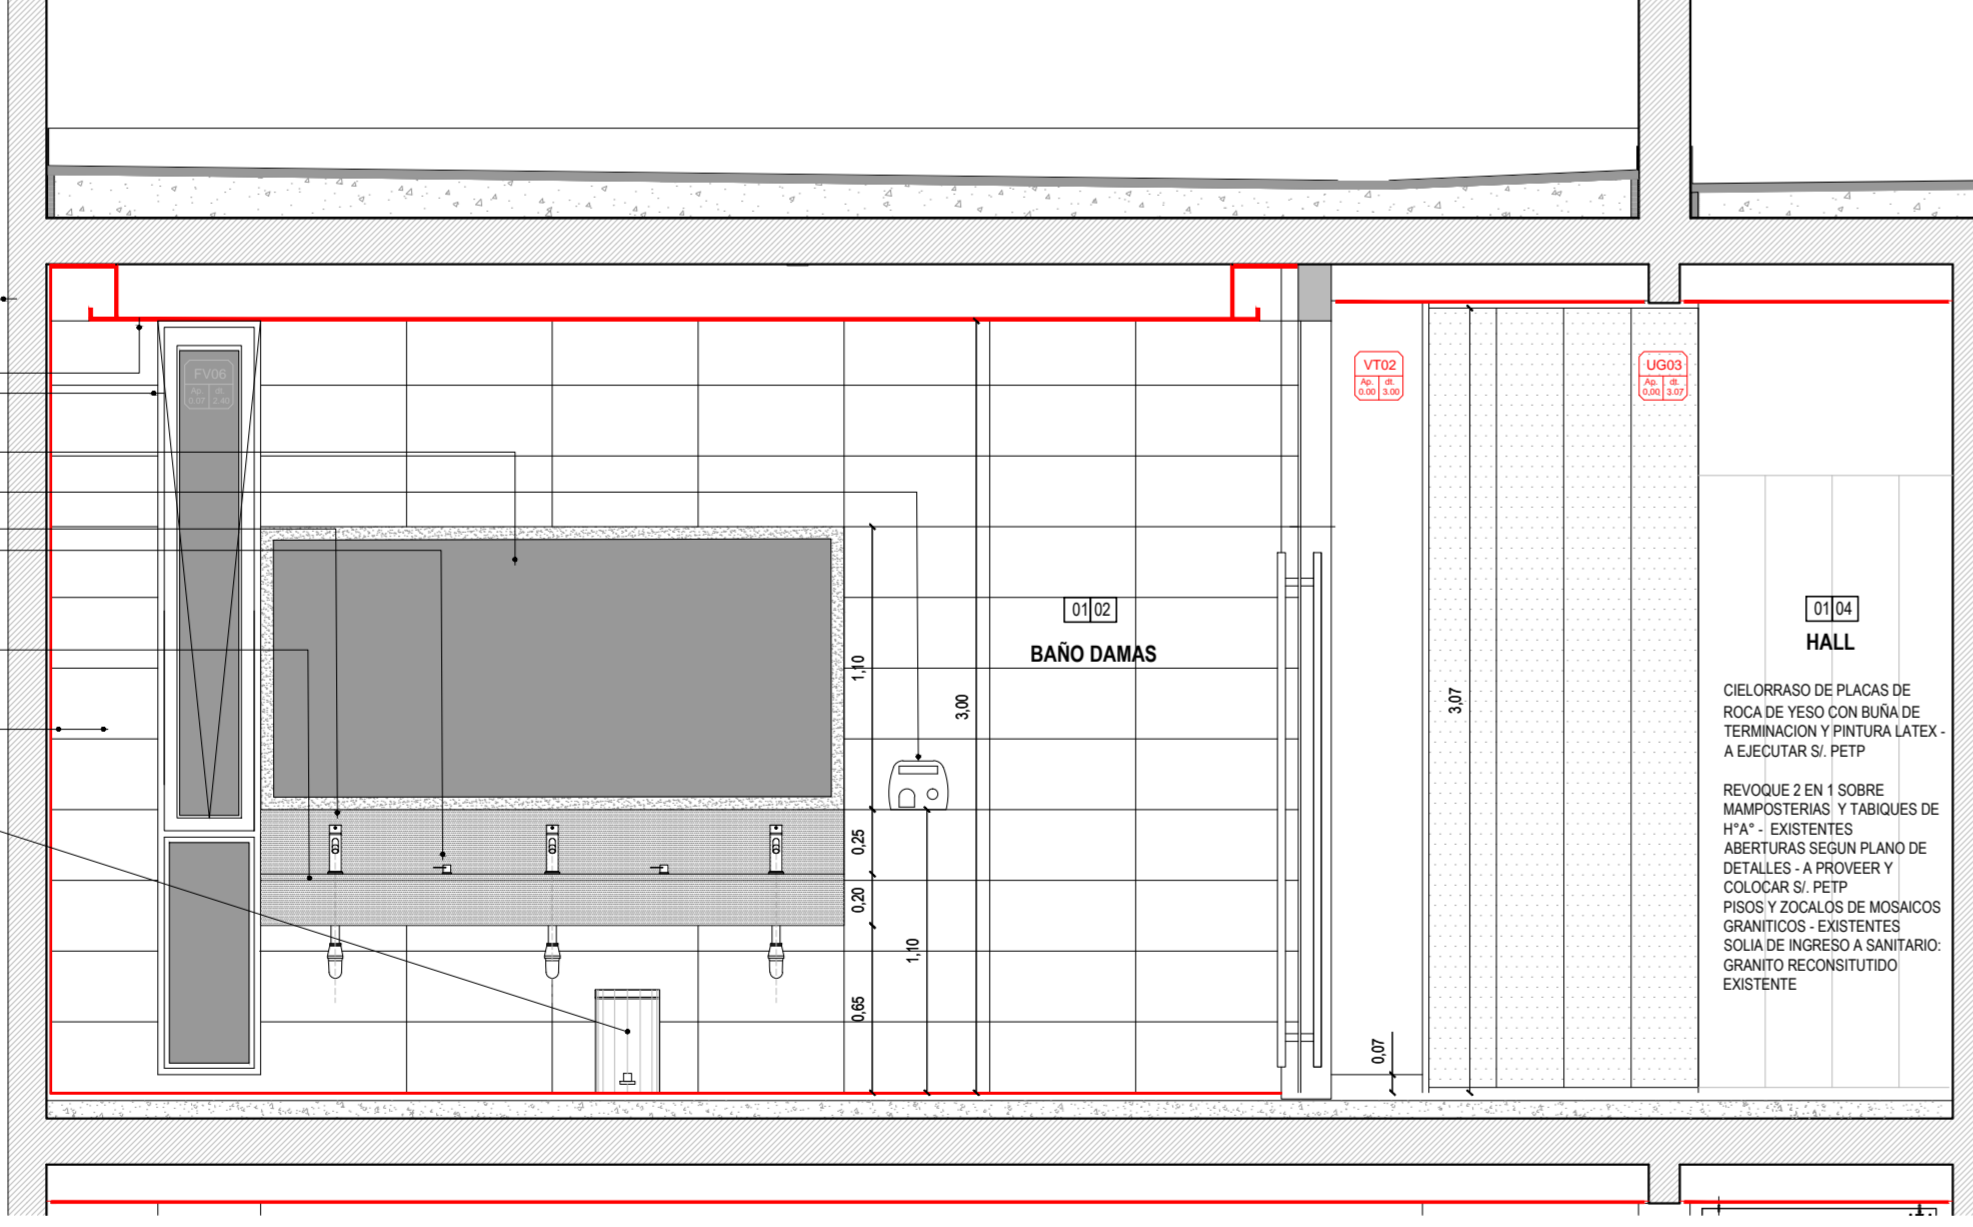

DETALLE BAÑOS PLANTA ALTA CORTE 4 - 4 (ESCALA 1:25)

BAÑOS CABALLEROS
 ESTRUCTURA DE HORMIGÓN ARMADO - EXISTENTE
 MAMPUESTERA DE LADRILLOS HCCA - EXISTENTE
 CELEBRADO DE PLACAS DE ROCA DE YESO CON GARGANTA PERIMETRAL - A EJECUTAR SI PETP
 REVOQUE GRUESO BAJO REVESTIMIENTO - EXISTENTE
 TANQUE O DIVISOR SANITARIO (PUERTA Y DIVISOR ENTRE RETIETES) - A PROVEER Y COLOCAR SI PETP
 FENECERO EN RETIETES - A PROVEER Y COLOCAR SI PETP
 CESTOS EN RETIETES - A PROVEER Y COLOCAR SI PETP
 INODORO LARGO - A PROVEER Y COLOCAR SI PETP
 REVESTIMIENTOS PORCELANATO RECTIFICADO - A EJECUTAR SI PETP
 PISO PORCELANATO RECTIFICADO - A EJECUTAR SI PETP
 CONTRAPISO HT* - EXISTENTE
 CESTO PORTAPAPELES - A PROVEER Y COLOCAR SI PETP
 PINTURA LATEX EN CELOSIAOS - A EJECUTAR SI PETP

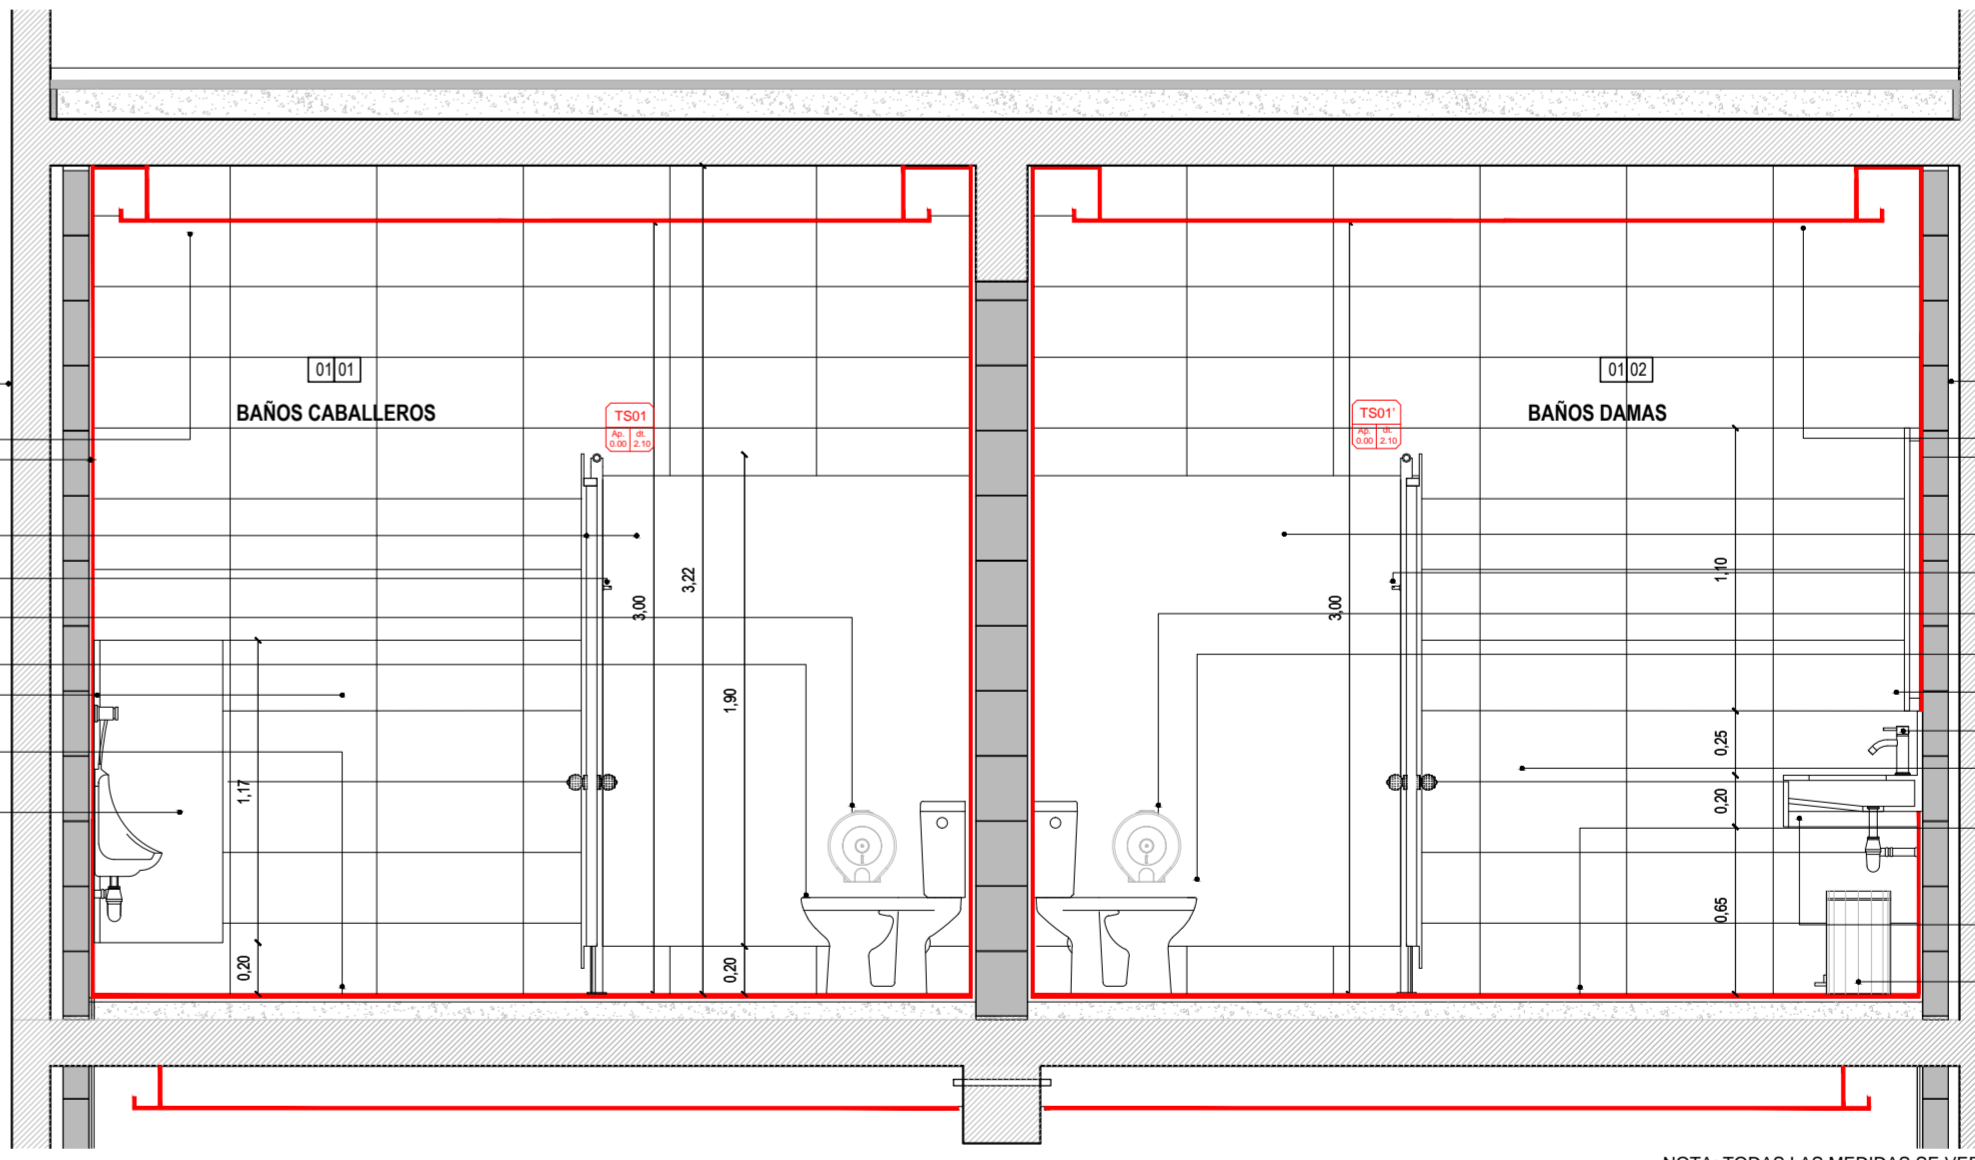


DETALLE BAÑOS PLANTA BAJA CORTE 2 - 2 (ESCALA 1:25)


BAÑOS DAMAS
 ESTRUCTURA DE HORMIGÓN ARMADO - EXISTENTE
 MAMPUESTERA DE LADRILLOS HCCA - EXISTENTE
 CELEBRADO DE PLACAS DE ROCA DE YESO CON GARGANTA PERIMETRAL - A EJECUTAR SI PETP
 REVOQUE GRUESO BAJO REVESTIMIENTO - EXISTENTE
 TANQUE O DIVISOR SANITARIO (PUERTA Y DIVISOR ENTRE RETIETES) - A PROVEER Y COLOCAR SI PETP
 FENECERO EN RETIETES - A PROVEER Y COLOCAR SI PETP
 CESTOS EN RETIETES - A PROVEER Y COLOCAR SI PETP
 INODORO LARGO - A PROVEER Y COLOCAR SI PETP
 REVESTIMIENTOS PORCELANATO RECTIFICADO - A EJECUTAR SI PETP
 PISO PORCELANATO RECTIFICADO - A EJECUTAR SI PETP
 CONTRAPISO HT* - EXISTENTE
 CESTO PORTAPAPELES - A PROVEER Y COLOCAR SI PETP
 PINTURA LATEX EN CELOSIAOS - A EJECUTAR SI PETP

NOTA: EN LA PLANIMETRIA SE MUESTRAN LOS TRABAJOS COMPLETOS DE SANITARIOS EN ESTA ETAPA. LA EMPRESA DEBERA EJECUTAR LOS DETALLADOS EN EL PETP TOMANDO COMO REFERENCIA TODAS LAS TAREAS QUE SE REALIZARAN EN ETAPAS FUTURAS.



UNIVERSIDAD NACIONAL DEL LITORAL
 DIRECCION DE CONSTRUCCIONES UNIVERSITARIAS
 OBRA: TERMINACIONES Y PRIMER EQUIPAMIENTO AUJARIO COMUN ESPERANZA
 PLANO: DETALLES SANITARIOS - NIVEL 02
 INSTITUTO: CAMPUS FAVE, ESPERANZA - DEPARTAMENTO LAS COLONIAS
 RESPONSABLE PROYECTO: DIRECCION DE CONSTRUCCIONES UNIVERSITARIAS
 ARCHIVO: REEMP. PLANO
 FECHA: FEBRERO 2021
 ESCALA: 1:25
 PLANO N°: AR-04_02
 EXPEDIENTE N°:
 El proyecto cumple con la Ley N° 22.431; Decreto 11497 y Art. 1° de la Ley 25.573.

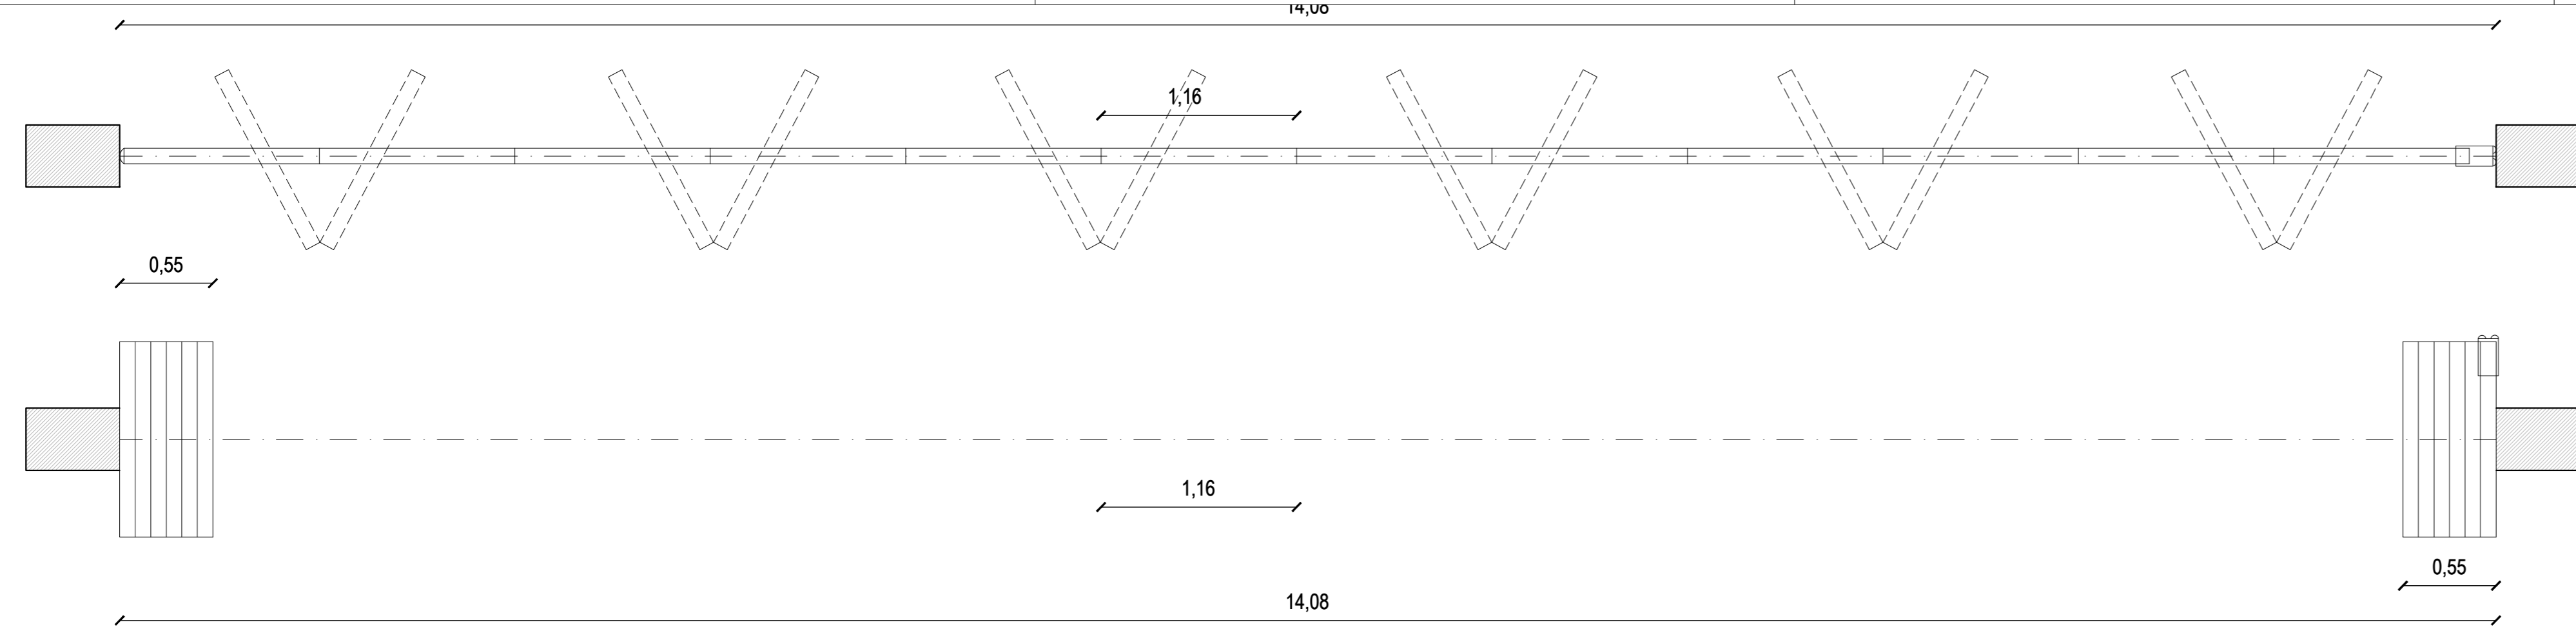

PLANTA PANELES

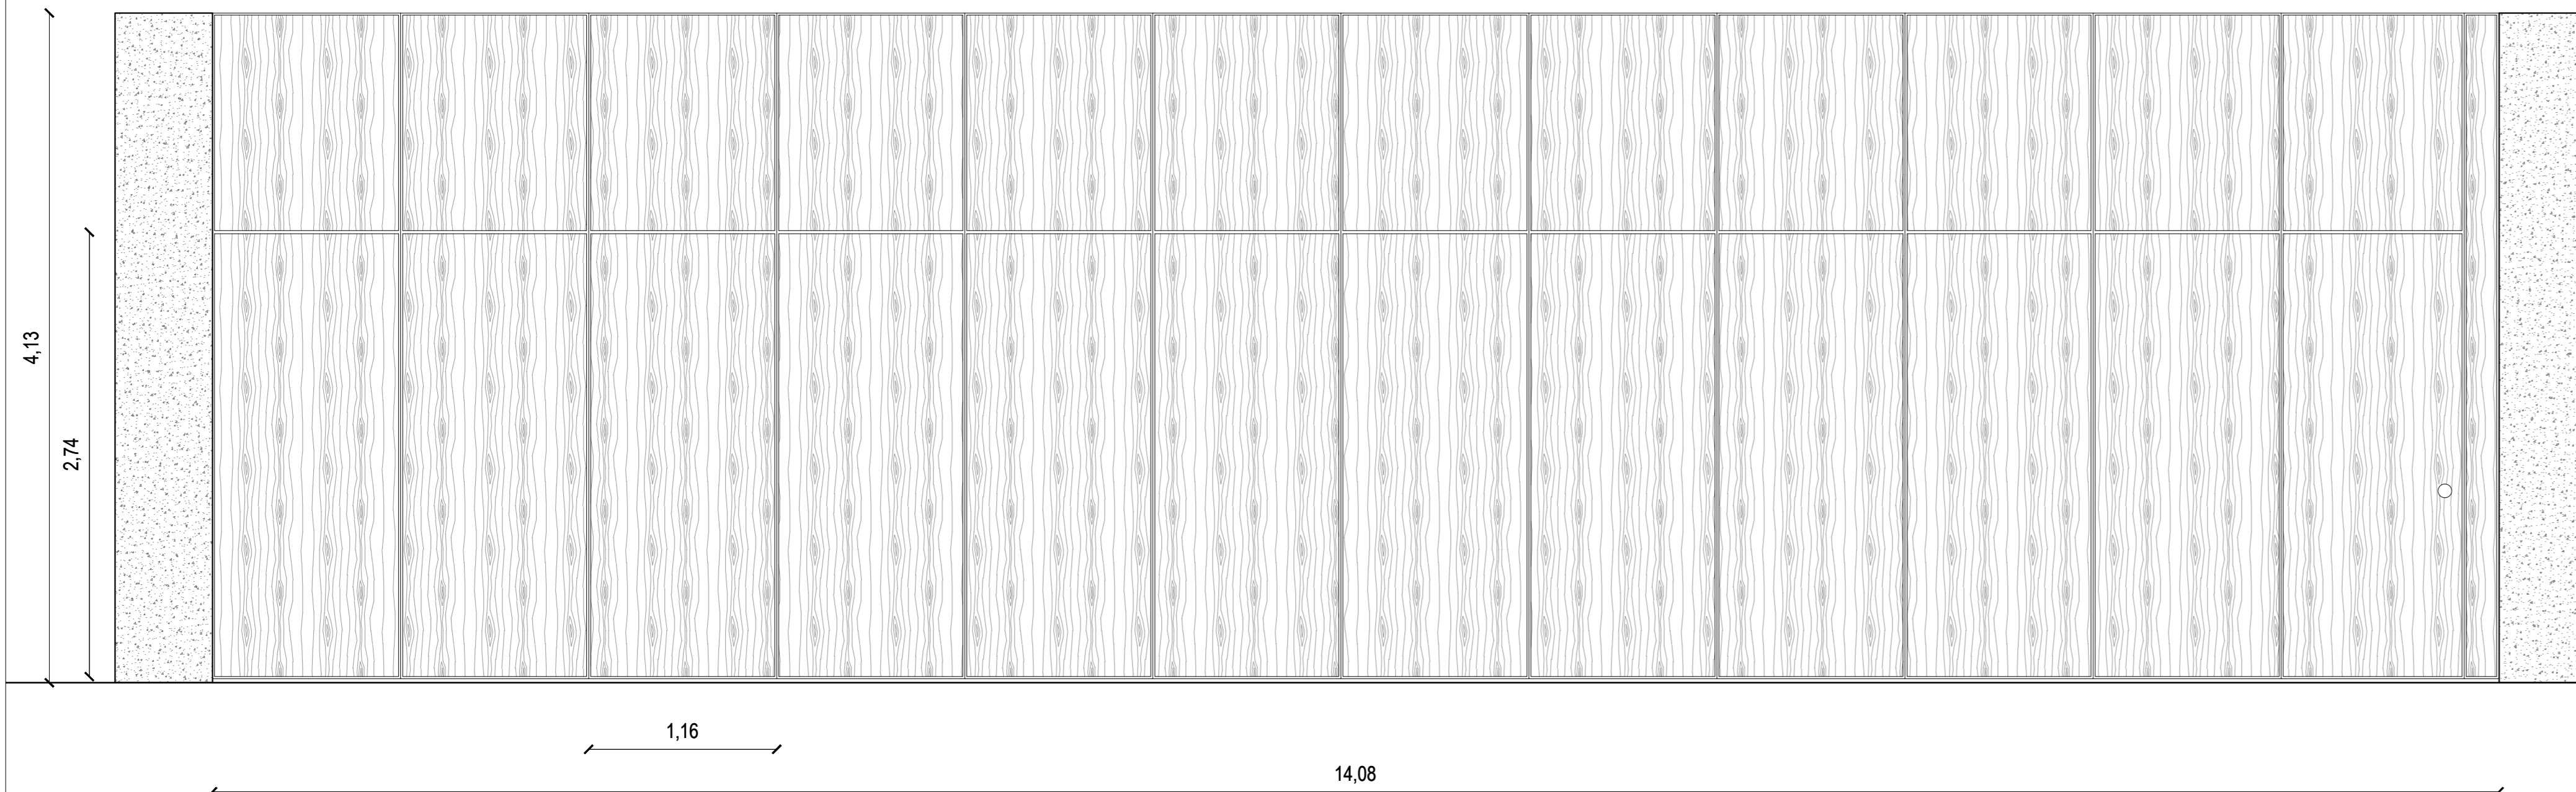

VISTA PANELES

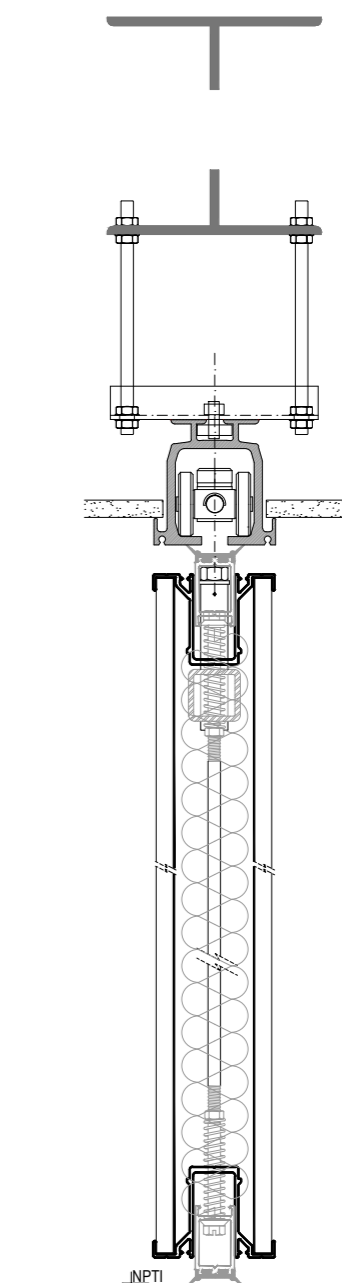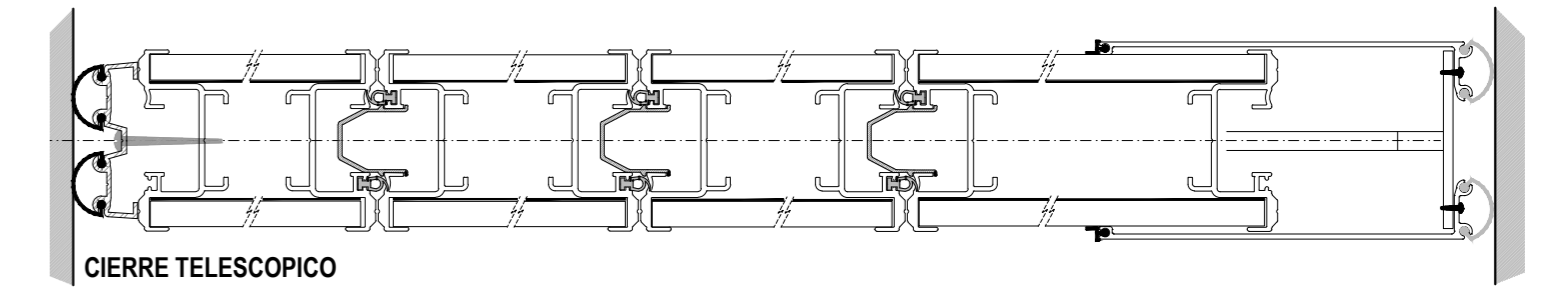

CORTE VERTICAL
DIVISORIO 7555 CON
SELLO EXPANDIBLE
SUPERIOR E INFERIOR

PARED MOVIL ACUSTICA "DECIBEL" MODELO SERIE 755
MOVIMIENTO: UNIDIRECCIONAL
GUARDADO: LATERAL
RIEL #7555 ANODIZADO CLARO
RODAMIENTO DE ACERO #7555
TAPAS DE MDF TERMINACION SEGUN PETP
ALTURA 4100 MM
LARGO 14080 MM
SELLOS EXPANDIBLES SUPERIOR E INFERIOR
CIERRE TELESCOPICO
A EJECUTAR SI/ PETP

NOTA: TODAS LAS MEDIDAS SE VERIFICARAN EN OBRA

UNIVERSIDAD NACIONAL DEL LITORAL
DIRECCION DE CONSTRUCCIONES UNIVERSITARIAS

OBRA: TERMINACIONES Y PRIMER EQUIPAMIENTO AULARIO COMUN ESPERANZA

PLANO: DETALLES TABIQUES MOVILES - PLANTA BAJA

INSTITUTO: CAMPUS FAVE. ESPERANZA - DEPARTAMENTO LAS COLONIAS

RESPONSABLE PROYECTO: DIRECCION DE CONSTRUCCIONES UNIVERSITARIAS

ARCHIVO

REEMP. PLANO

FECHA: FEBRERO 2021

ESCALA: 1:25 / 1:10


PLANO N°: AR-04_03

EXPEDIENTE N°:

El proyecto cumple con la Ley N° 22.431, Decreto 914/97 y Art. 1° de la Ley 25.573.


BARANDAS ESCALERA
UBICACION: HALL CENTRAL
CANTIDAD: 1

PLANTA BAJA

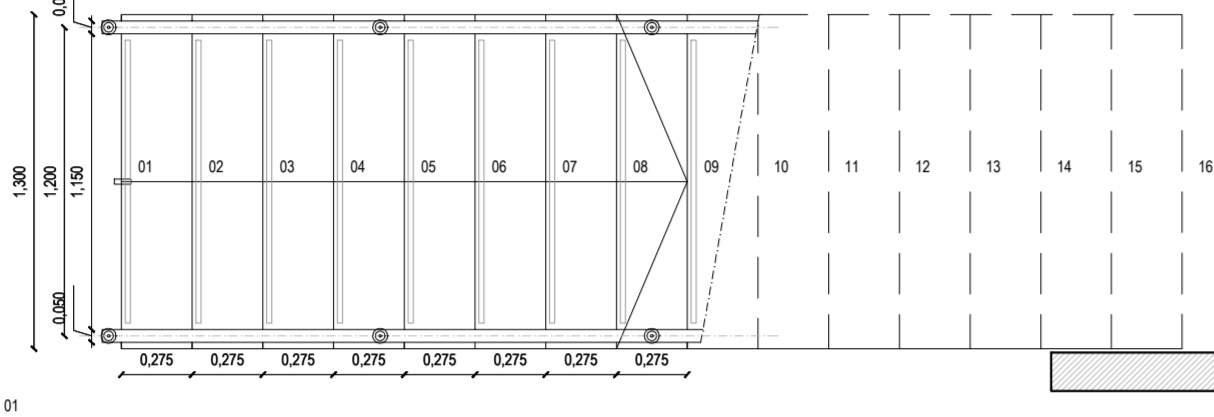


HUELLAS DE GRANITO RECONSTITUIDO CON BANERA ANTERIORES DENTRO CON VARIZ RECONOCIDA - EXISTENTES
CONTRAPISO DE GRANITO RECONSTITUIDO - EXISTENTES
BARANDAS CON ESTRUCTURA DE ACERO INOXIDABLE Y PROTECCION DE VORRO TEMPLADO - A EJECUTAR SI PETP
ROSETA DE SUELO A SOLADOS DE ACERO INOXIDABLE DE Ø 30.8 MM
FRANJE DE ACERO INOXIDABLE DE Ø 14 MM Y ANCLAJE SUPERIOR A PASAMAROS DE Ø 10 MM
BANERA DE ACERO INOXIDABLE DE Ø 0.50 MM INCLUIE ACCESORIOS DE EMPALME ENTRE TRAMOS Y TERMINALES DE TUBOS
CLIPS PARA SOSTEN VORROS EN ACERO INOXIDABLE
EN ENCENTRO DE PASAMAROS Y TUBOS DE HORRICON ARMAZO: SE COLOCARA ROSETA DE ACERO INOXIDABLE DE Ø 30.8 MM
ACERO INOXIDABLE CALADO 40x30x3
TERMINACION EMERILADO
ACCESORIOS DE FUSION Y SUELEON: ACERO INOXIDABLE
LATERALES FONDO DE ESCALERA Y TUBOS 1/4" CON REVESTIMIENTO TEXTURADO S PETP

ENTREPISO

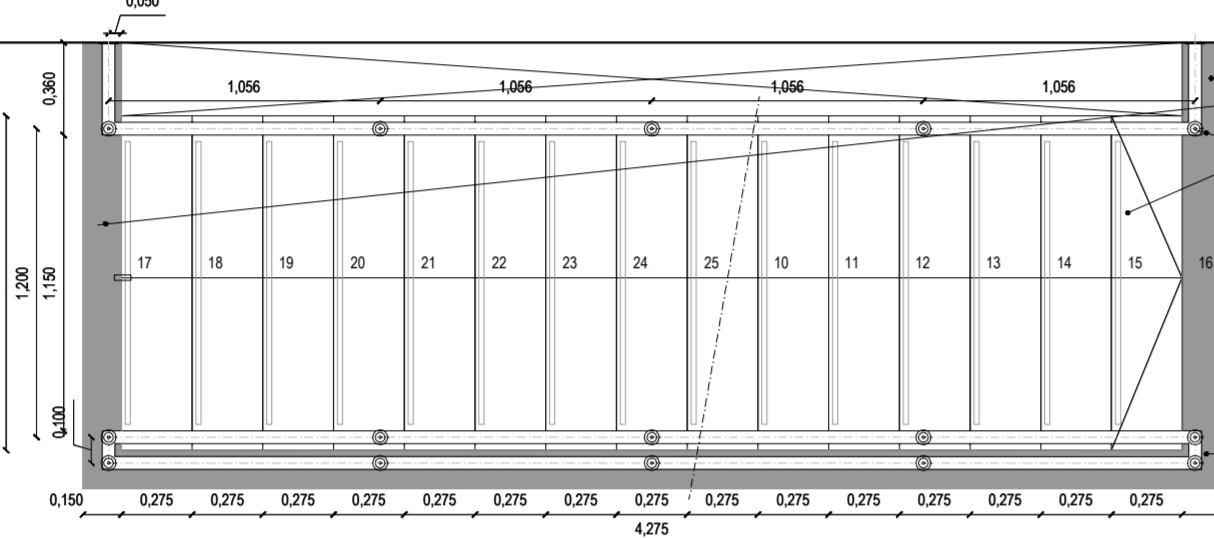


UMBRAL DE GRANITO RECONSTITUIDO - EXISTENTE
SOLA DE GRANITO RECONSTITUIDO - EXISTENTE
HUELLAS DE GRANITO RECONSTITUIDO CON BANERA ANTERIORES DENTRO CON VARIZ RECONOCIDA - EXISTENTES
CONTRAPISO DE GRANITO RECONSTITUIDO - EXISTENTES
BARANDAS CON ESTRUCTURA DE ACERO INOXIDABLE Y PROTECCION DE VORRO TEMPLADO - A EJECUTAR SI PETP
ROSETA DE SUELO A SOLADOS DE ACERO INOXIDABLE DE Ø 30.8 MM
FRANJE DE ACERO INOXIDABLE DE Ø 14 MM Y ANCLAJE SUPERIOR A PASAMAROS DE Ø 10 MM
BANERA DE ACERO INOXIDABLE DE Ø 0.50 MM INCLUIE ACCESORIOS DE EMPALME ENTRE TRAMOS Y TERMINALES DE TUBOS
CLIPS PARA SOSTEN VORROS EN ACERO INOXIDABLE
EN ENCENTRO DE PASAMAROS Y TUBOS DE HORRICON ARMAZO: SE COLOCARA ROSETA DE ACERO INOXIDABLE DE Ø 30.8 MM
ACERO INOXIDABLE CALADO 40x30x3
TERMINACION EMERILADO
ACCESORIOS DE FUSION Y SUELEON: ACERO INOXIDABLE
LATERALES FONDO DE LOGA ESCALERA CON REVESTIMIENTO TEXTURADO - EXISTENTE

PASAMAROS A EJECUTAR SI PETP

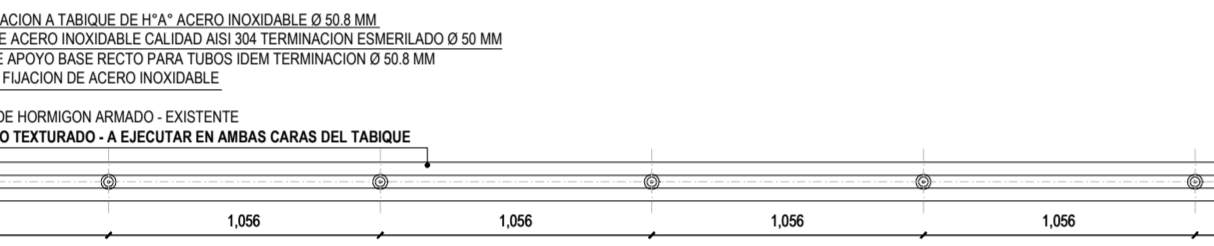

NIVEL 01

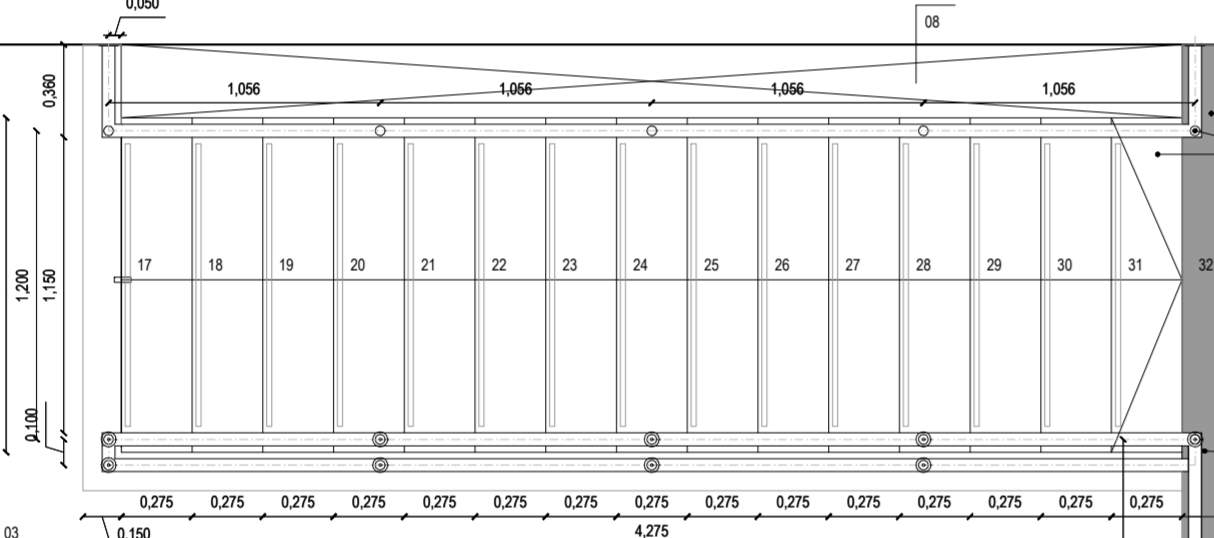

UMBRAL DE GRANITO RECONSTITUIDO - EXISTENTE
HUELLAS DE GRANITO RECONSTITUIDO CON BANERA ANTERIORES DENTRO CON VARIZ RECONOCIDA - EXISTENTES
CONTRAPISO DE GRANITO RECONSTITUIDO - EXISTENTES
BARANDAS CON ESTRUCTURA DE ACERO INOXIDABLE Y PROTECCION DE VORRO TEMPLADO - A EJECUTAR SI PETP
ROSETA DE SUELO A SOLADOS DE ACERO INOXIDABLE DE Ø 30.8 MM
FRANJE DE ACERO INOXIDABLE DE Ø 14 MM Y ANCLAJE SUPERIOR A PASAMAROS DE Ø 10 MM
BANERA DE ACERO INOXIDABLE DE Ø 0.50 MM INCLUIE ACCESORIOS DE EMPALME ENTRE TRAMOS Y TERMINALES DE TUBOS
CLIPS PARA SOSTEN VORROS EN ACERO INOXIDABLE
EN ENCENTRO DE PASAMAROS Y TUBOS DE HORRICON ARMAZO: SE COLOCARA ROSETA DE ACERO INOXIDABLE DE Ø 30.8 MM
ACERO INOXIDABLE CALADO 40x30x3
TERMINACION EMERILADO
ACCESORIOS DE FUSION Y SUELEON: ACERO INOXIDABLE
LATERALES FONDO DE SUELEON CON REVESTIMIENTO TEXTURADO - EXISTENTE

BARANDAS BALCONEO
UBICACION: NIVEL 01
CANTIDAD: 1


LA MODULACION DEL UMBRAL DE GRANITO RECONSTITUIDO DEL BALCONEO DEBEA CORRESPONDERE CON LOS PARAMETROS DE LA BARANDA O DE TERMINARSE JUNTOS CON LA BARANDA

UMBRAL DE GRANITO RECONSTITUIDO - EXISTENTE
PISO DE MOSAICO GRANITICO - EXISTENTE
CONTRAPISO BALCONEO - EXISTENTE
TENSOR ACERO EXISTENTE - A EJECUTAR SI PETP
BARANDAS CON ESTRUCTURA DE ACERO INOXIDABLE Y PROTECCION DE VORRO TEMPLADO - A EJECUTAR SI PETP
ROSETA DE SUELO A SOLADOS DE ACERO INOXIDABLE DE Ø 30.8 MM
FRANJE DE ACERO INOXIDABLE DE Ø 14 MM Y ANCLAJE SUPERIOR A PASAMAROS DE Ø 10 MM
BANERA DE ACERO INOXIDABLE DE Ø 0.50 MM INCLUIE ACCESORIOS DE EMPALME ENTRE TRAMOS Y TERMINALES DE TUBOS
CLIPS PARA SOSTEN VORROS EN ACERO INOXIDABLE
EN ENCENTRO DE PASAMAROS Y TUBOS DE HORRICON ARMAZO: SE COLOCARA ROSETA DE ACERO INOXIDABLE DE Ø 30.8 MM
ACERO INOXIDABLE CALADO 40x30x3
TERMINACION EMERILADO
ACCESORIOS DE FUSION Y SUELEON: ACERO INOXIDABLE

BARANDAS BALCONEO
UBICACION: ENTREPISO
CANTIDAD: 1


PASAMAROS DE ACERO INOXIDABLE CALADO 40x30x3 (A EJECUTAR SI PETP)
ACCESORIO DE EMPALME RECTO PARA TUBOS Ø 10 MM
ACCESORIO DE EMPALME RECTO PARA TUBOS Ø 10 MM
TORNILLOS DE FUSION DE ACERO INOXIDABLE
ESTRUCTURA DE HORRICON ARMAZO - EXISTENTE
REVESTIMIENTO TEXTURADO - EXISTENTE
CONTRAPISO BALCONEO - EXISTENTE
PISO DE MOSAICO GRANITICO - EXISTENTE
ZOCALOS DE MOSAICO GRANITICO - EXISTENTES

DETALLE BARANDA
(ESCALA 1:10)

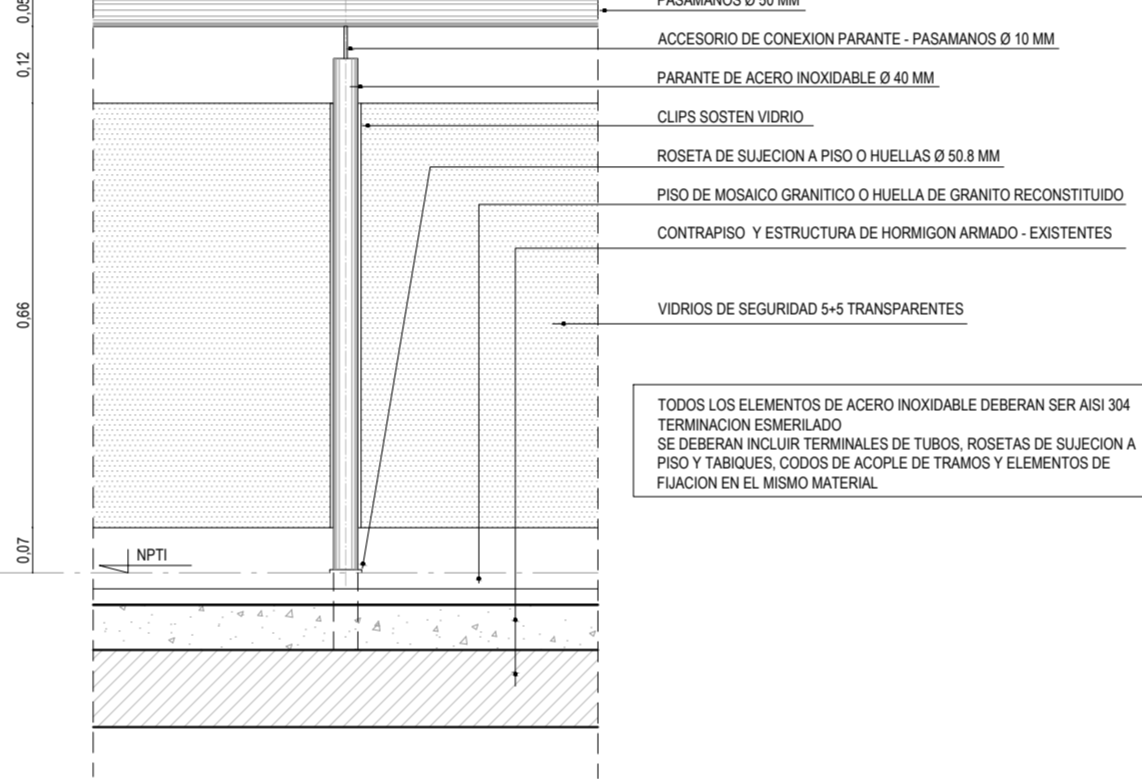

PASAMAROS Ø 10 MM
ACCESORIO DE CONEXION PASAMAROS Ø 10 MM
FRANJE DE ACERO INOXIDABLE Ø 14 MM
CLIPS SOSTEN VORRO
ROSETA DE SUELO A PISO Ø HUELLAS Ø 30.8 MM
PISO DE MOSAICO GRANITICO Ø HUELLAS DE GRANITO RECONSTITUIDO
CONTRAPISO Y ESTRUCTURA DE HORRICON ARMAZO - EXISTENTES
VORROS DE SEGURIDAD 5-4 TRANSPARENTES

TOODOS LOS ELEMENTOS DE ACERO INOXIDABLE DEBERAN SER AISI 304
TERMINACION EMERILADO
SE DEBERAN INCLUIR TERMINALES DE TUBOS, ROSETAS DE SUELO A PISO Y TUBOS CIGOS DE ACER DE TRAMOS Y ELEMENTOS DE FUSION EN EL MISMO MATERIAL

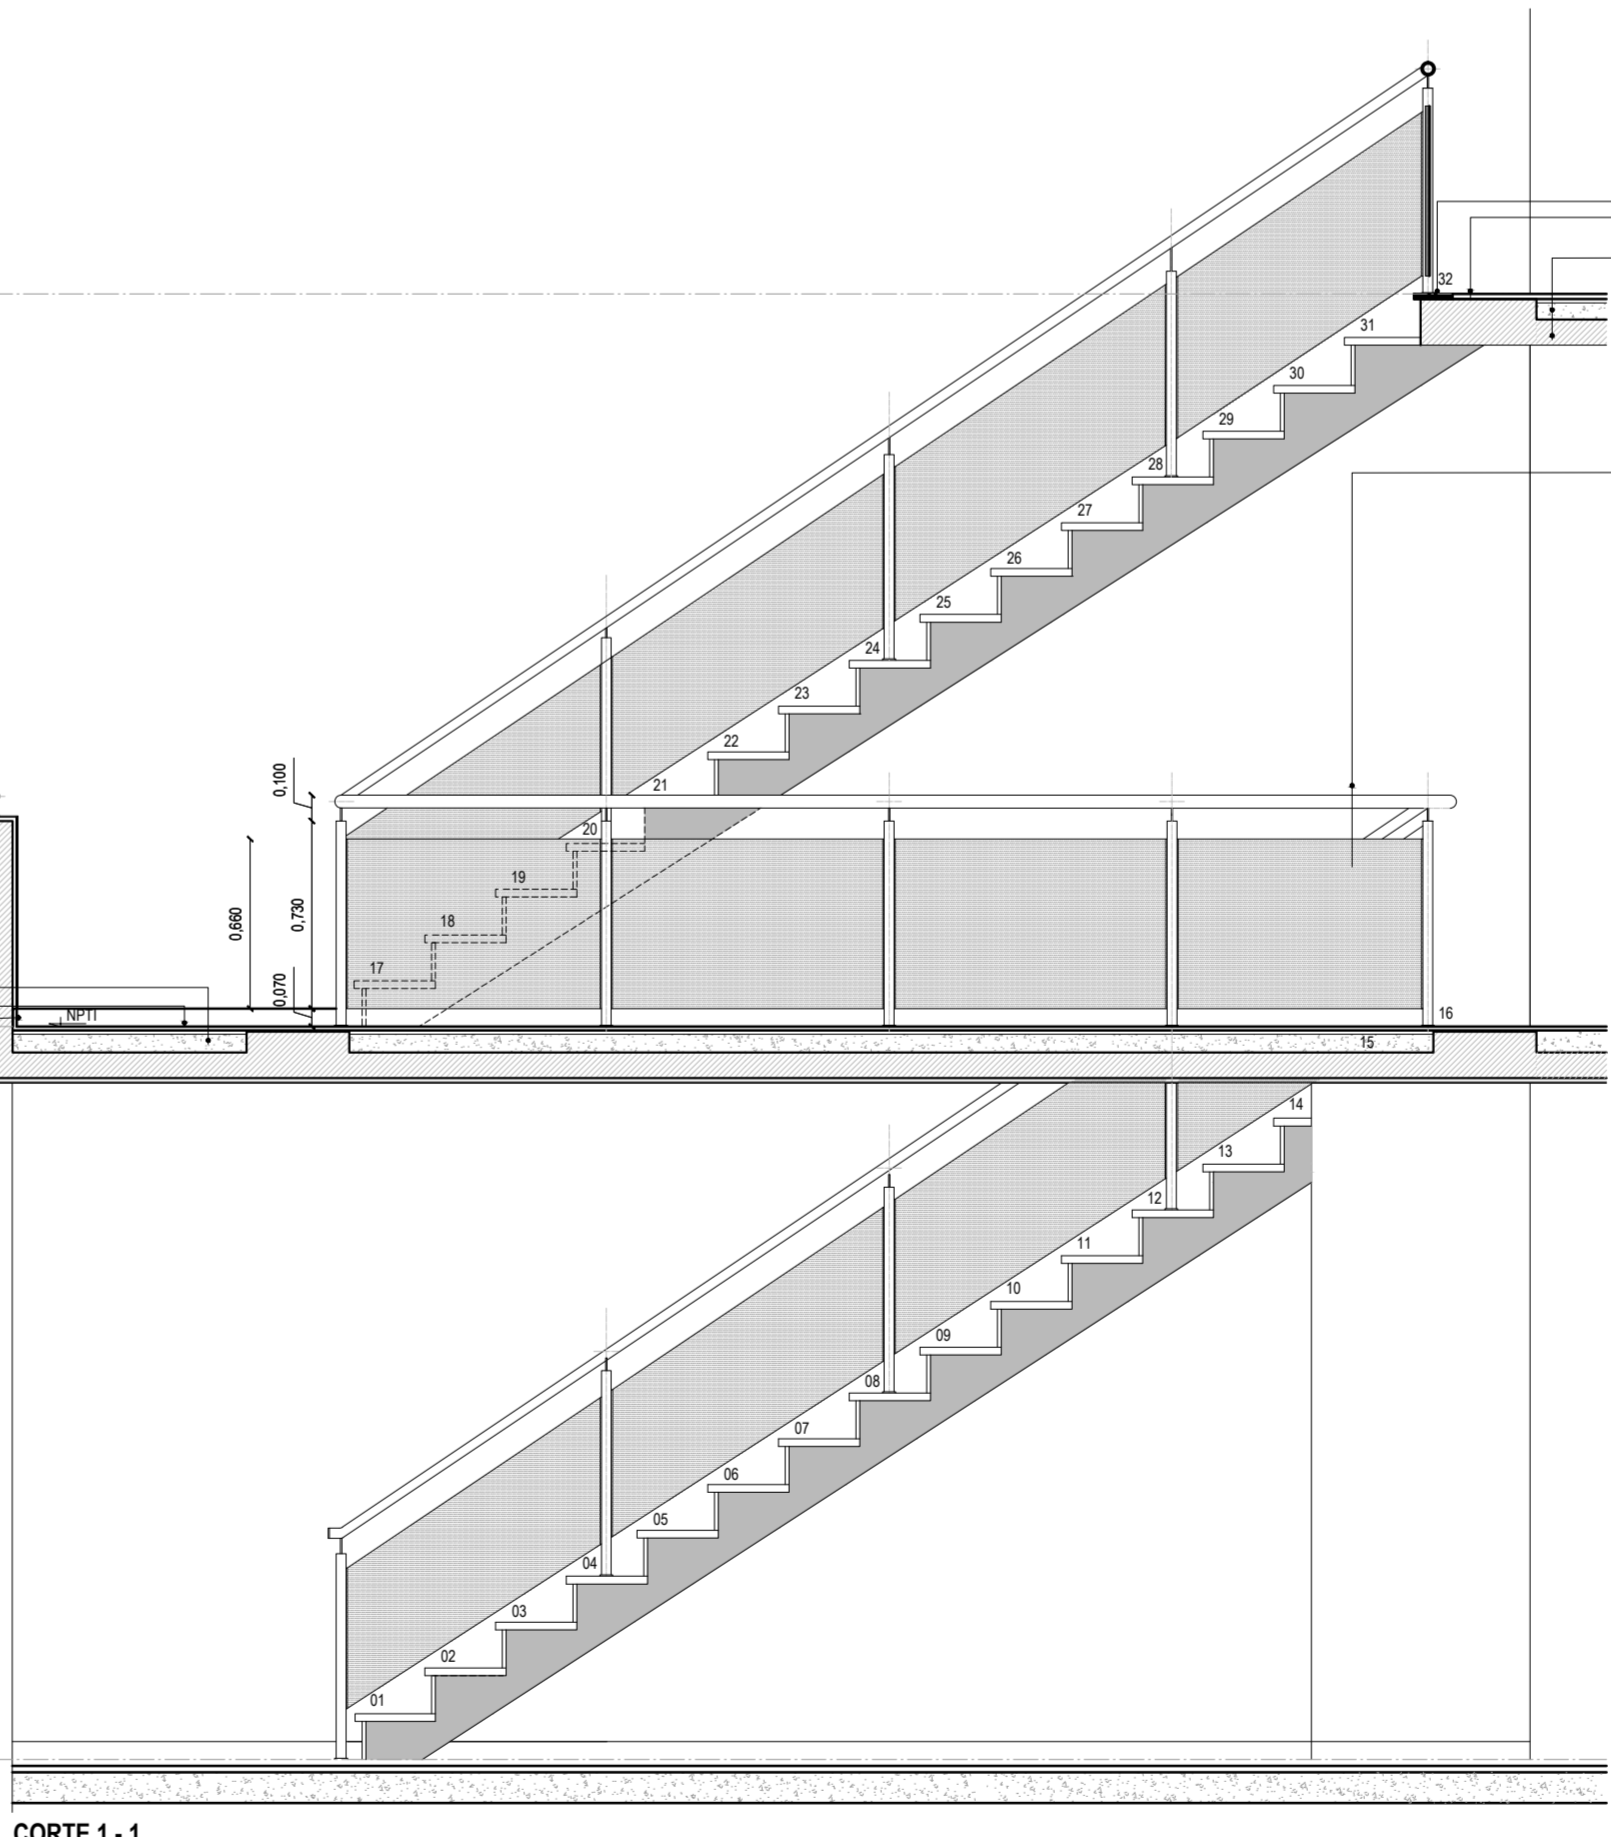

UMBRAL DE GRANITO RECONSTITUIDO EXIST
PISO DE MOSAICO GRANITICO EXIST
CONTRAPISO BALCONEO EXISTENTE
ESTRUCTURA DE 1/4" - EXISTENTE
BARANDAS CON ESTRUCTURA DE ACERO INOXIDABLE Y PROTECCION DE VORRO TEMPLADO - A EJECUTAR SI PETP
ROSETA DE SUELO A SOLADOS DE ACERO INOXIDABLE DE Ø 30.8 MM
FRANJE DE ACERO INOXIDABLE DE Ø 14 MM Y ANCLAJE SUPERIOR A PASAMAROS DE Ø 10 MM
BANERA DE ACERO INOXIDABLE DE Ø 0.50 MM INCLUIE ACCESORIOS DE EMPALME ENTRE TRAMOS Y TERMINALES DE TUBOS
CLIPS PARA SOSTEN VORROS EN ACERO INOXIDABLE
ACERO INOXIDABLE CALADO AISI 304
TERMINACION EMERILADO
ACCESORIOS DE FUSION Y SUELEON: ACERO INOXIDABLE

CORTE 1 - 1

B04 Ap. dt. 0.09 0.90

B04' Ap. dt. 0.09 0.90

LAS BARANDAS Y PASAMANOS SE EJECUTARAN S/ PETP

PASAMANOS Ø 50 MM SOBRE PARANTES Y ANCLADOS A MAMPOSTERIAS.

PARANTE Ø 40 MM. ANCLAJE A PASAMANOS Ø 12.70 MM

INCLUYE TERMINALES DE TUBOS Y ROSETA DE SUJECION LATERAL EN MUROS


TENSORES OJO GANCHO Y CABLES A MODO DE TRAVESAÑO

SUJECION A VIGA H"A* PLANCHUELA AL 50.80 MM

CONTRAPISO ALIVIANADO TERMINACION CEMENTO RASPADO - EXISTENTE

MAMPOSTERIAS CON REVOQUE 3 EN 1 EXISTENTE A REVESTIR CON REVESTIMIENTO TEXT - EXISTENTE


ESTRUCTURA EXISTENTE DE HORMIGON ARMADO CON REVESTIMIENTO TEXTURADO - EXISTENTE

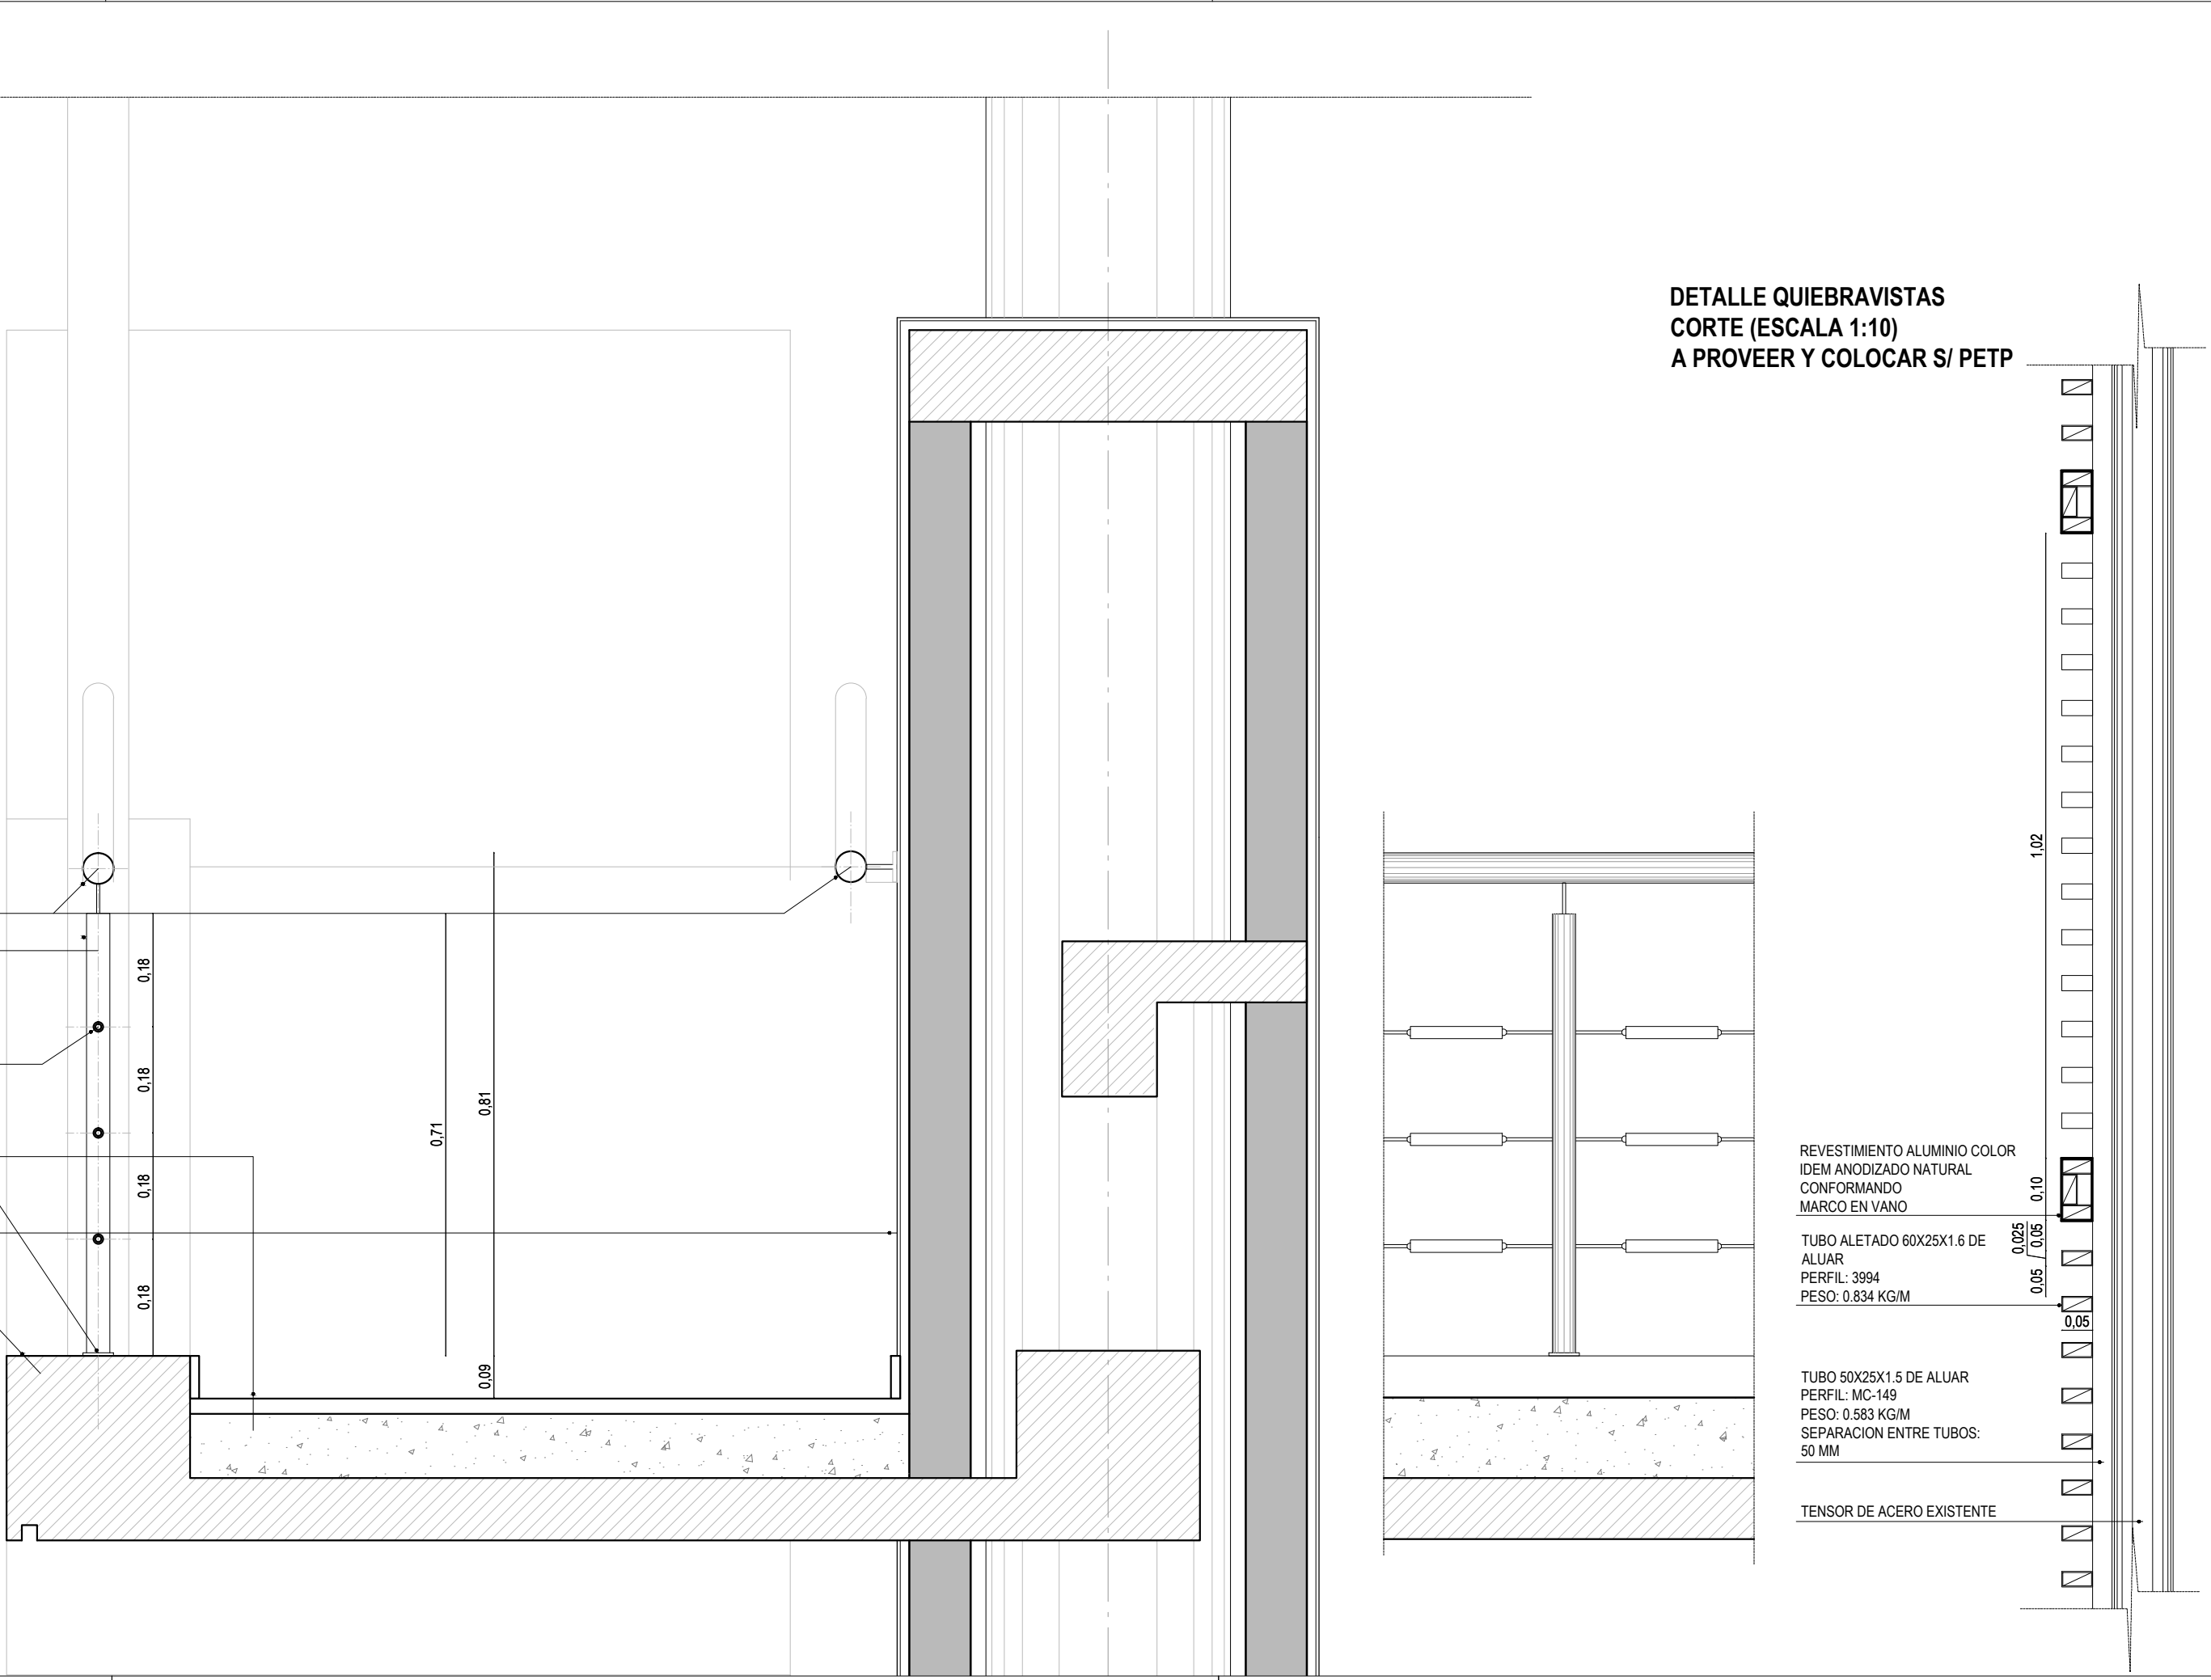

**DETALLE QUIEBRAVISTAS
CORTE (ESCALA 1:10)
A PROVEER Y COLOCAR S/ PETP**

QV Ap. dt.

**DETALLE QUIEBRAVISTAS
PLANTA (ESCALA 1:10)
SE EJECUTARA EN ETAPA FUTURA**

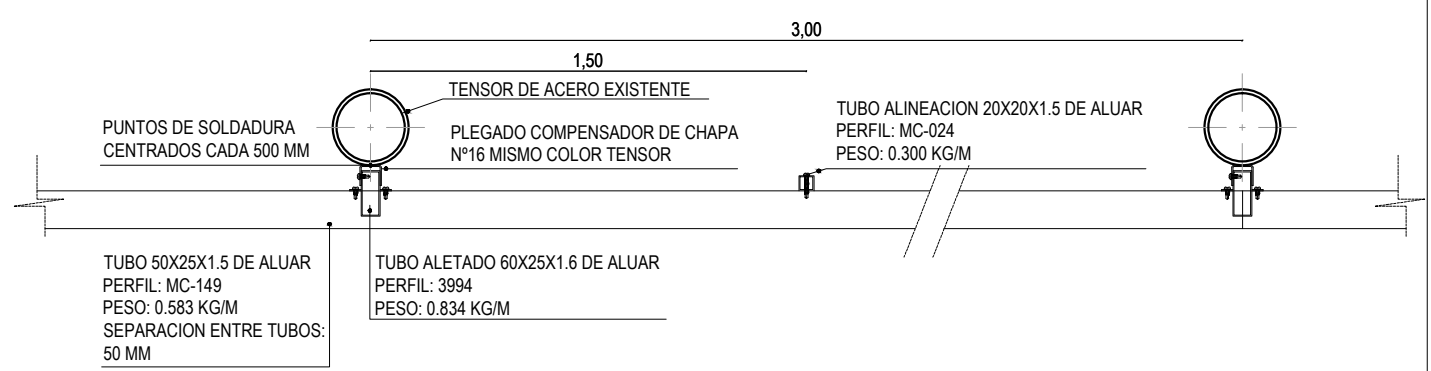

NOTA: LAS BARANDAS Y QUIEBRAVISTAS DE LA RAMPA EXTERIOR NO SE EJECUTARAN EN LA PRESENTE ETAPA PERO SE DEBERAN TOMAR COMO REFERENCIA PARA LOS TRABAJOS DEL PRESENTE LEGAJO

NOTA: TODAS LAS MEDIDAS SE VERIFICARAN EN OBRA

UNIVERSIDAD NACIONAL DEL LITORAL
DIRECCION DE CONSTRUCCIONES UNIVERSITARIAS

OBRA: TERMINACIONES Y PRIMER EQUIPAMIENTO AULARIO COMUN ESPERANZA

PLANO: DETALLES BARANDAS RAMPA EXTERIOR

INSTITUTO: CAMPUS FAVE. ESPERANZA - DEPARTAMENTO LAS COLONIAS

RESPONSABLE PROYECTO: DIRECCION DE CONSTRUCCIONES UNIVERSITARIAS

ARCHIVO	REEMP. PLANO
FECHA: FEBRERO 2021	ESCALA: 1:50 / 1:10
PLANO N°: AR-04_05	EXPEDIENTE N°:

El proyecto cumple con la Ley N° 22.431; Decreto 914/97 y Art. 1° de la Ley 25.573.