

PLANTA BAJA

PLANTA ALTA

CERCO DE OBRA
SECTOR A INTERVENIR

SECTOR A INTERVENIR



Imagen Satelital otorgada por Google Maps ©
CENTRO UNIVERSITARIO RECONQUISTA - AVELLANEDA

REFERENCIAS:
■ SECTOR A INTERVENIR
DENTRO DEL EDIFICIO EXISTENTE

NOTA: TODAS LAS MEDIDAS SE VERIFICARAN EN OBRA

UNIVERSIDAD NACIONAL DEL LITORAL
DIRECCION DE CONSTRUCCIONES UNIVERSITARIAS
OBRA: MEJORAS EN SECTOR ESTE - EDIFICIO CURA - RECONQUISTA

PLANO: PLANO DE UBICACION

INSTITUTO: ESCUELA UNIVERSITARIA DEL ALIMENTO


RESPONSABLE PROYECTO: DIRECCION DE CONSTRUCCIONES

reemplaza plano:


FECHA: SEPTIEMBRE 2023	ESCALA: 1:100
PLANO N°: Arq. 01	EXPEDIENTE N°:

El proyecto cumple con la Ley N° 22.431; Decreto 914/97 y Art. 1° de la Ley 25.573.


SECTOR A INTERVENIR PLANTA BAJA / EXISTENTE - DEMOLICIÓN ESC. 1:100

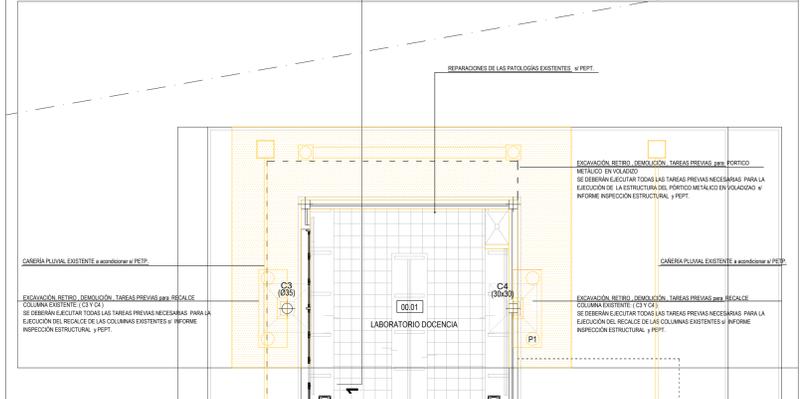


SECTOR A INTERVENIR PLANTA ALTA / EXISTENTE - DEMOLICIÓN ESC. 1:100

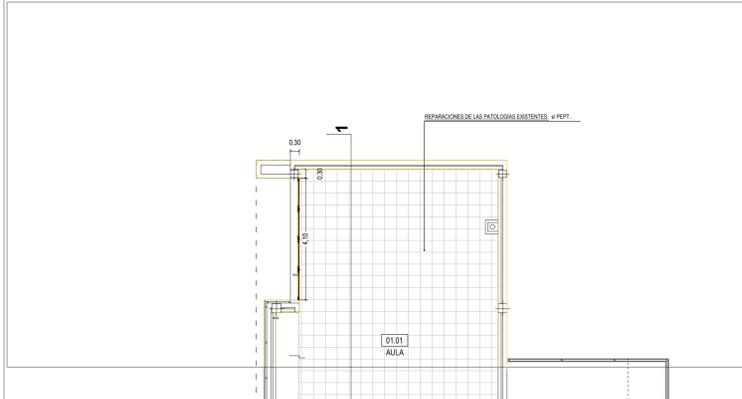

CORTE 1-1 (ESCALA 1:100)

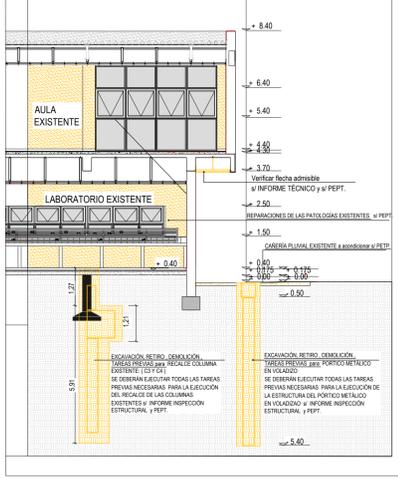

FACHADA NORTE (ESCALA 1:100)

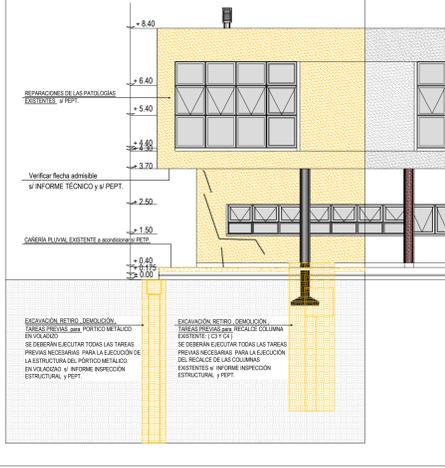

REFERENCIAS:
 TAREAS DE RETIRO Y DEMOLICIÓN

NOTA: TODAS LAS MEDIDAS SE VERIFICARAN EN OBRA

UNIVERSIDAD NACIONAL DEL LITORAL
 DIRECCION DE CONSTRUCCIONES UNIVERSITARIAS
 OBRA: MEJORAS EN SECTOR ESTE - EDIFICIO CIURA - RECONQUISTA


PLANO: PLANTAS Y CORTES A DEMOLER

INSTITUTO: ESCUELA UNIVERSITARIA DEL ALIMENTO





RESPONSABLE PROYECTO: DIRECCION DE CONSTRUCCIONES	reemplaza plano:
FECHA: SEPTIEMBRE 2023	ESCALA: 1:100
PLANO N°: Arq. 02	EXPEDIENTE N°:

El proyecto cumple con la Ley N° 22.431, Decreto 91487 y Art. 1° de la Ley 25.573.

SECTOR A INTERVENIR EN PLANTA BAJA / PLANTA CON ESPECIFICACIONES ESC. 1.100

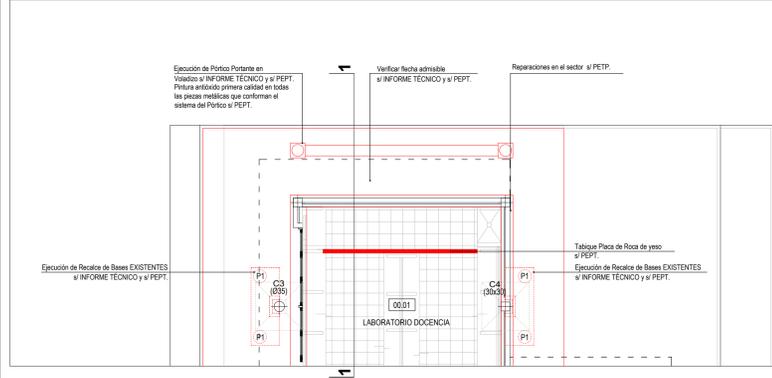

SECTOR A INTERVENIR EN PLANTA ALTA / PLANTA CON ESPECIFICACIONES ESC. 1.100

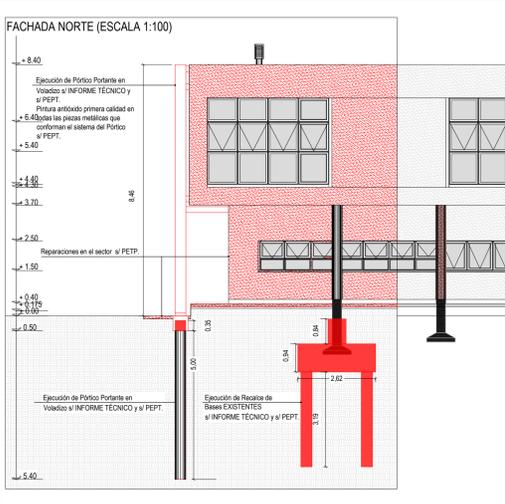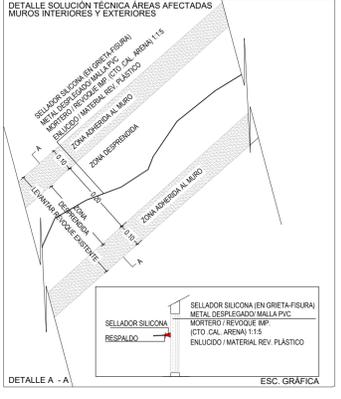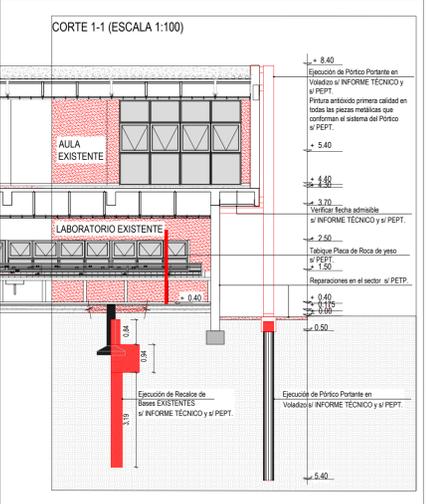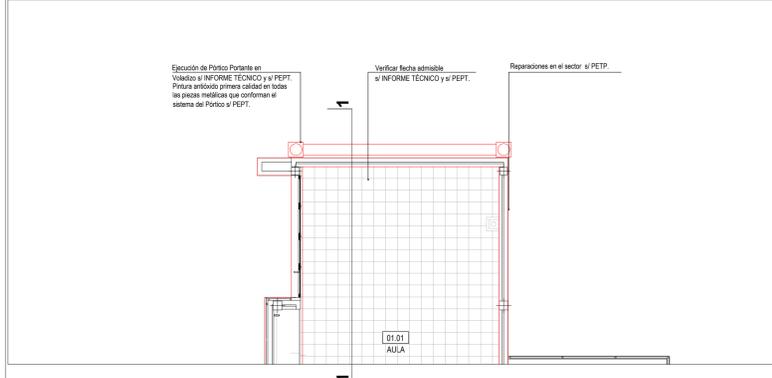

REFERENCIAS:
■ TAREAS A EJECUTAR

NOTA: TODAS LAS MEDIDAS SE VERIFICARÁN EN OBRA
UNIVERSIDAD NACIONAL DEL LITORAL
DIRECCION DE CONSTRUCCIONES UNIVERSITARIAS
OBRA: MEJORAS EN SECTOR ESTE - EDIFICIO CURA - RECONQUISTA

PLANO: PLANTAS Y CORTES CON ESPECIFICACIONES	
INSTITUTO: ESCUELA UNIVERSITARIA DEL ALIMENTO	
RESPONSABLE PROYECTO: DIRECCION DE CONSTRUCCIONES	reemplaza plano:
FECHA: SEPTIEMBRE 2023	ESCALA: 1:100
PLANO N°: Arq. 03	EXPEDIENTE N°:

El proyecto cumple con la Ley N° 22.431, Decreto 91497 y Art. 1° de la Ley 25.573.