


 

DETALLE MONTANTE
(ESCALA 1:10)

MONTANTE:
Placas de roca de yeso esp: 15 mm
Estructura drywall
Pintura látex interior
Zócalos h= 0.07 m
A EJECUTAR SI: PETP

INSTALACION ELECTRICA
A EJEC. SI: PETP Y
PLANOS ADJUNTOS

REFERENCIAS

NOTA: LAS TAREAS SE COMPLEMENTARAN CON LAS SOLICITADAS EN PLANOS DE INSTALACION ELECTRICA Y PETP

NOTA: TODAS LAS MEDIDAS SE VERIFICARAN EN OBRA

UNIVERSIDAD NACIONAL DEL LITORAL
DIRECCION DE CONSTRUCCIONES UNIVERSITARIAS
OBRA: 2º LLAMADO - INSTALACIONES ELÉCTRICAS PARA AIRES
ACONDICIONADOS EN AULAS

PLANO: PLANTA BAJA - TAREAS AUXILIARES PARA INSTALACIONES ELECTRICAS Y DESAGUES

INSTITUTO: AULARIO COSTANERA

RESPONSABLE PROYECTO: DIRECCION DE CONSTRUCCIONES

ARCHIVO

REEMP. PLANO


FECHA:
FEBRERO 2026

ESCALA:

PLANO N°:
ARQ_01

EXPEDIENTE N°:
REC-1275762-26

El proyecto cumple con la Ley N° 22.431; Decreto 914/97 y Art. 1º de la Ley 25.573.

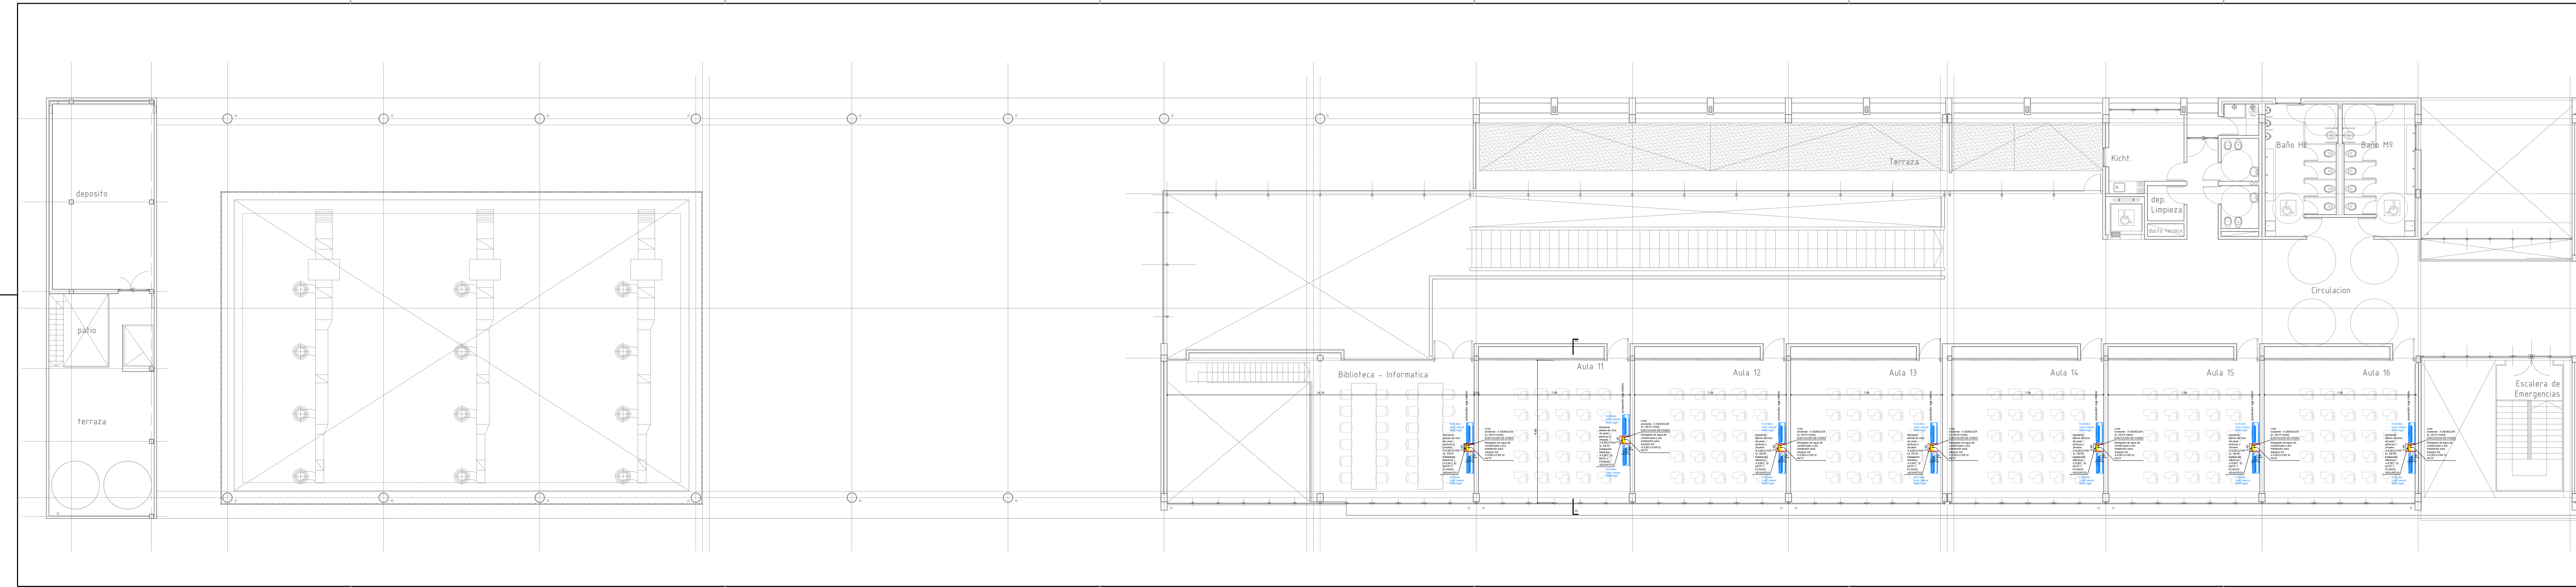

REFERENCIAS

- TUBERÍA DE PLÚMBO DE 1/2" DE DIÁMETRO A EJECUTAR SIN PVP
- LOTEO Y MANEJO DE MATERIALES A EJECUTAR SIN PVP
- DESAGUE DE AGUA DE CONDENSADO A PROVEER Y COLGAR SIN PVP
- PLUMBERÍA EXTERIOR AA
- FUTURA UNIDAD EXTERIOR AA

NOTA: LAS TAREAS SE COMPLEMENTARÁN CON LAS SOLICITADAS EN PLANO DE INSTALACIÓN ELÉCTRICA Y PVP


UNIVERSIDAD NACIONAL DEL LITORAL
DIRECCION DE CONSTRUCCIONES UNIVERSITARIAS
OBRA: 2° LLAMADO - INSTALACIONES ELÉCTRICAS PARA AIRES ACONDICIONADOS EN AULAS

PLANO: PLANTA ALTA - TAREAS AUXILIARES PARA INSTALACIONES ELÉCTRICAS Y DESAGUES

INSTITUTO: AULARIO COSTANERA

RESPONSABLE PROYECTO: DIRECCION DE CONSTRUCCIONES	ARCHIVO	REEMP. PLANO
FECHA: FEBRERO 2026	ESCALA:	
PLANO N°: ARQ_02	EXPEDIENTE N°:	

El proyecto cumple con la Ley N° 22.431, Decreto 914/97 y Art. 1° de la Ley 25.573.

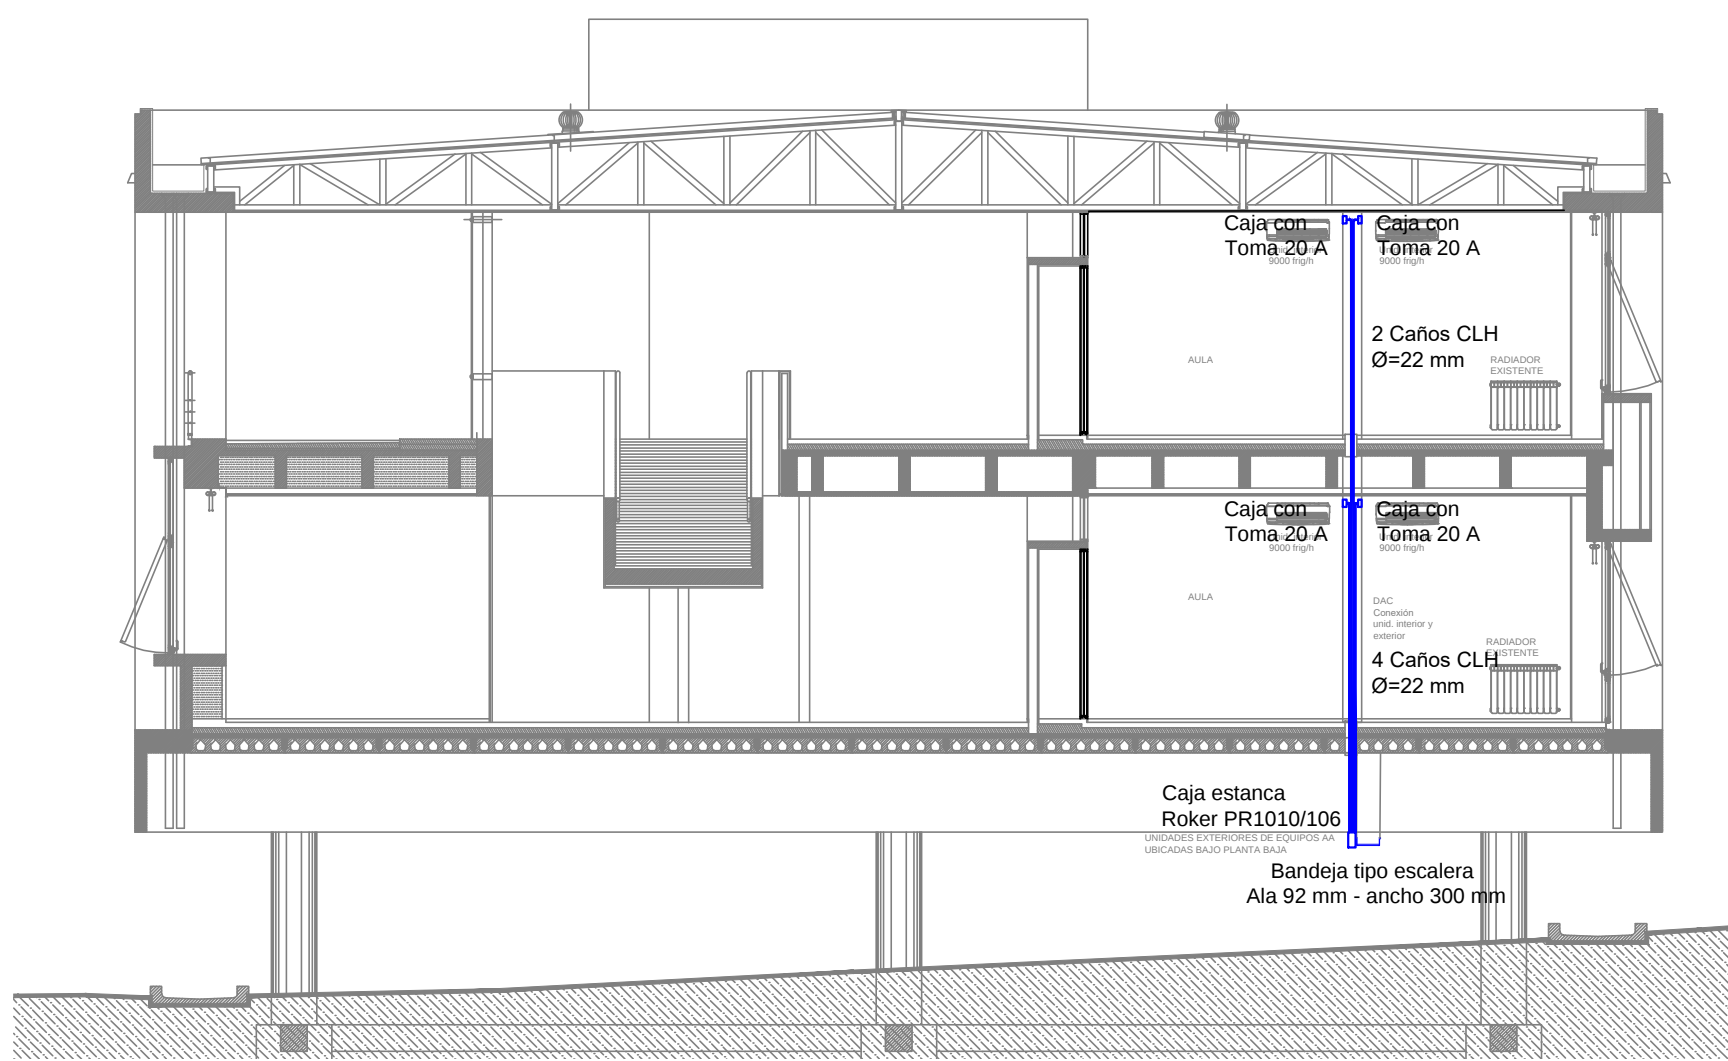

Corte transversal

NOTA: TODAS LAS MEDIDAS SE VERIFICARAN EN OBRA

UNIVERSIDAD NACIONAL DEL LITORAL

DIRECCION DE CONSTRUCCIONES UNIVERSITARIAS

OBRA: 2º LLAMADO - INSTALACIONES ELÉCTRICAS PARA AIRES
ACONDICIONADOS EN AULAS

PLANO: PLANTA DE INSTALACION ELECTRICA PARA EQUIPOS AA (Sector aulas PB-P1)

INSTITUTO: AULARIO COSTANERA ESTE

RESPONSABLE PROYECTO: DIRECCION DE CONSTRUCCIONES

ARCHIVO	REEMP. PLAN
---------	-------------


_____	_____

FECHA:	ESCALA:
FEBRERO 2026	1:10


PLANO Nº:	EXPEDIENTE Nº:
15-04	REC 1275762

El proyecto cumple con la Ley N° 22.431; Decreto 914/97 y Art. 1° de la Ley 25.573

Subsuelo Sector oeste hasta biblioteca

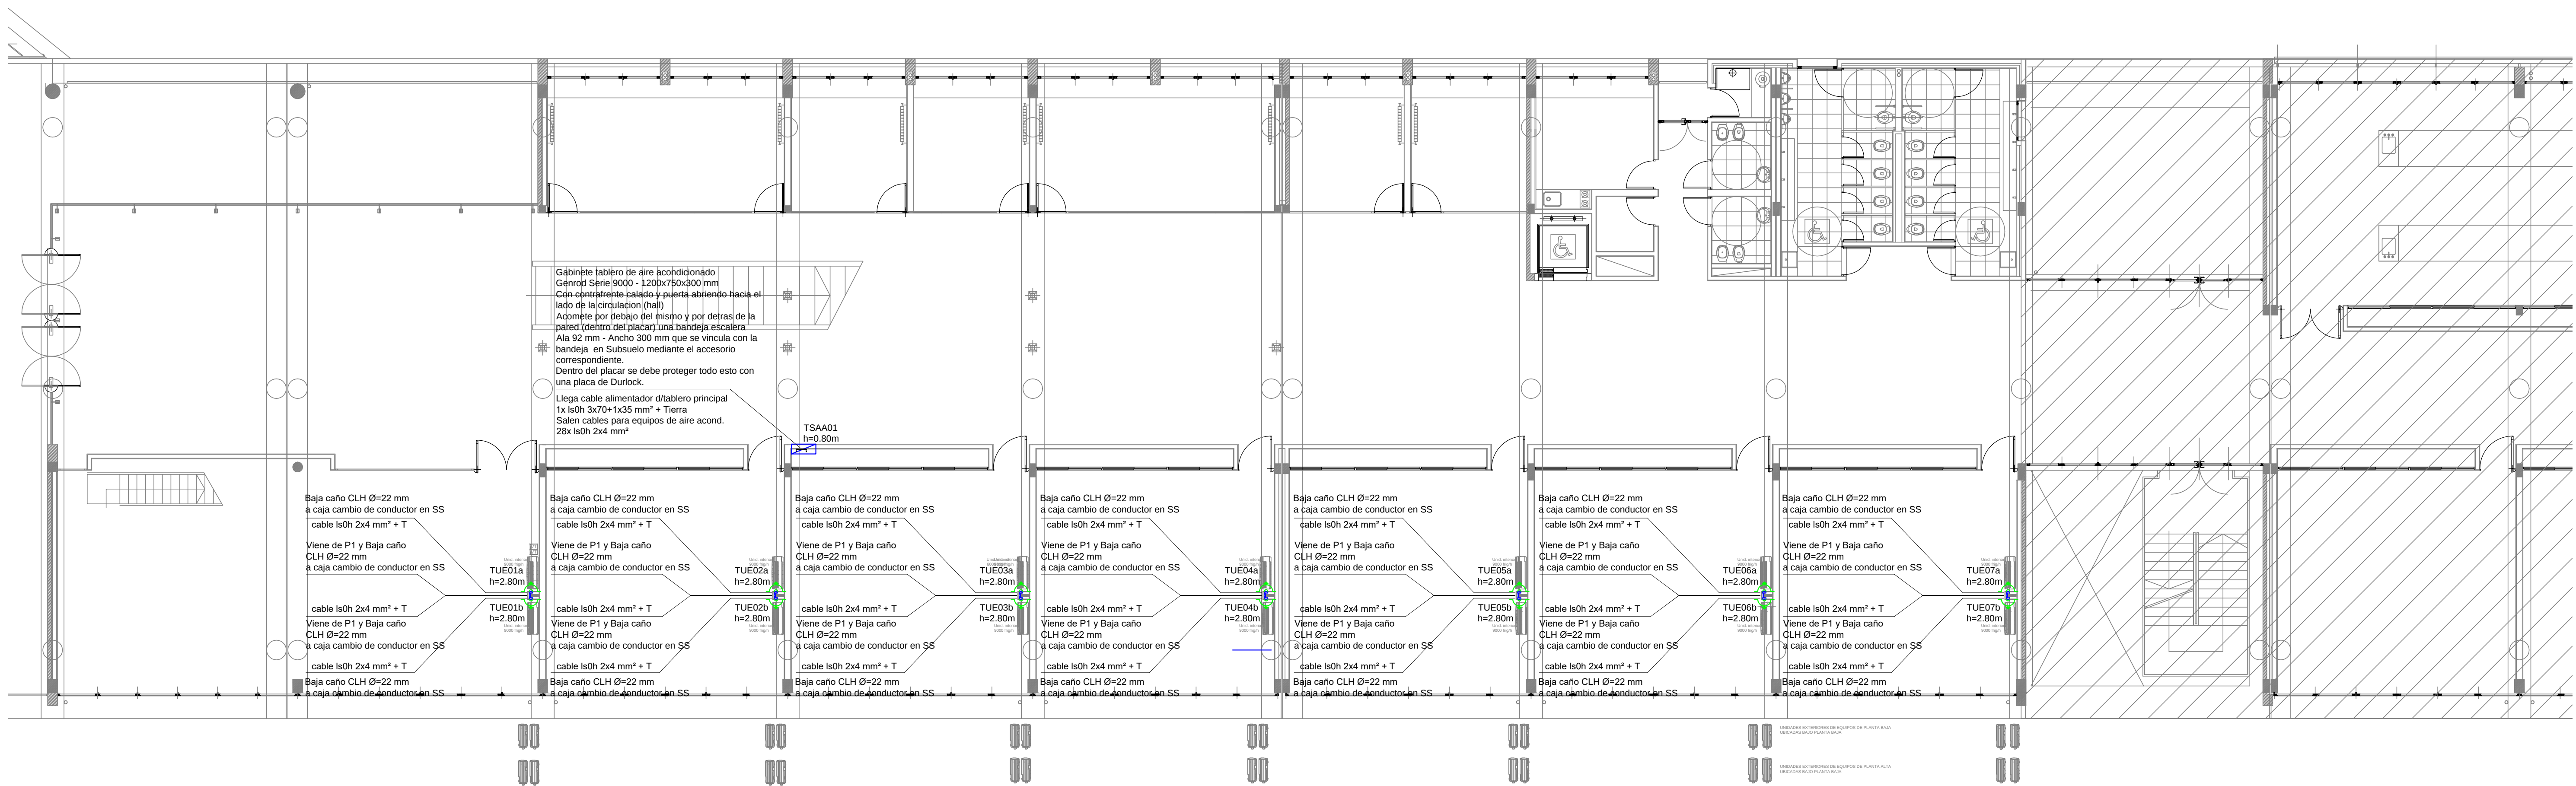

PLANTA BAJA

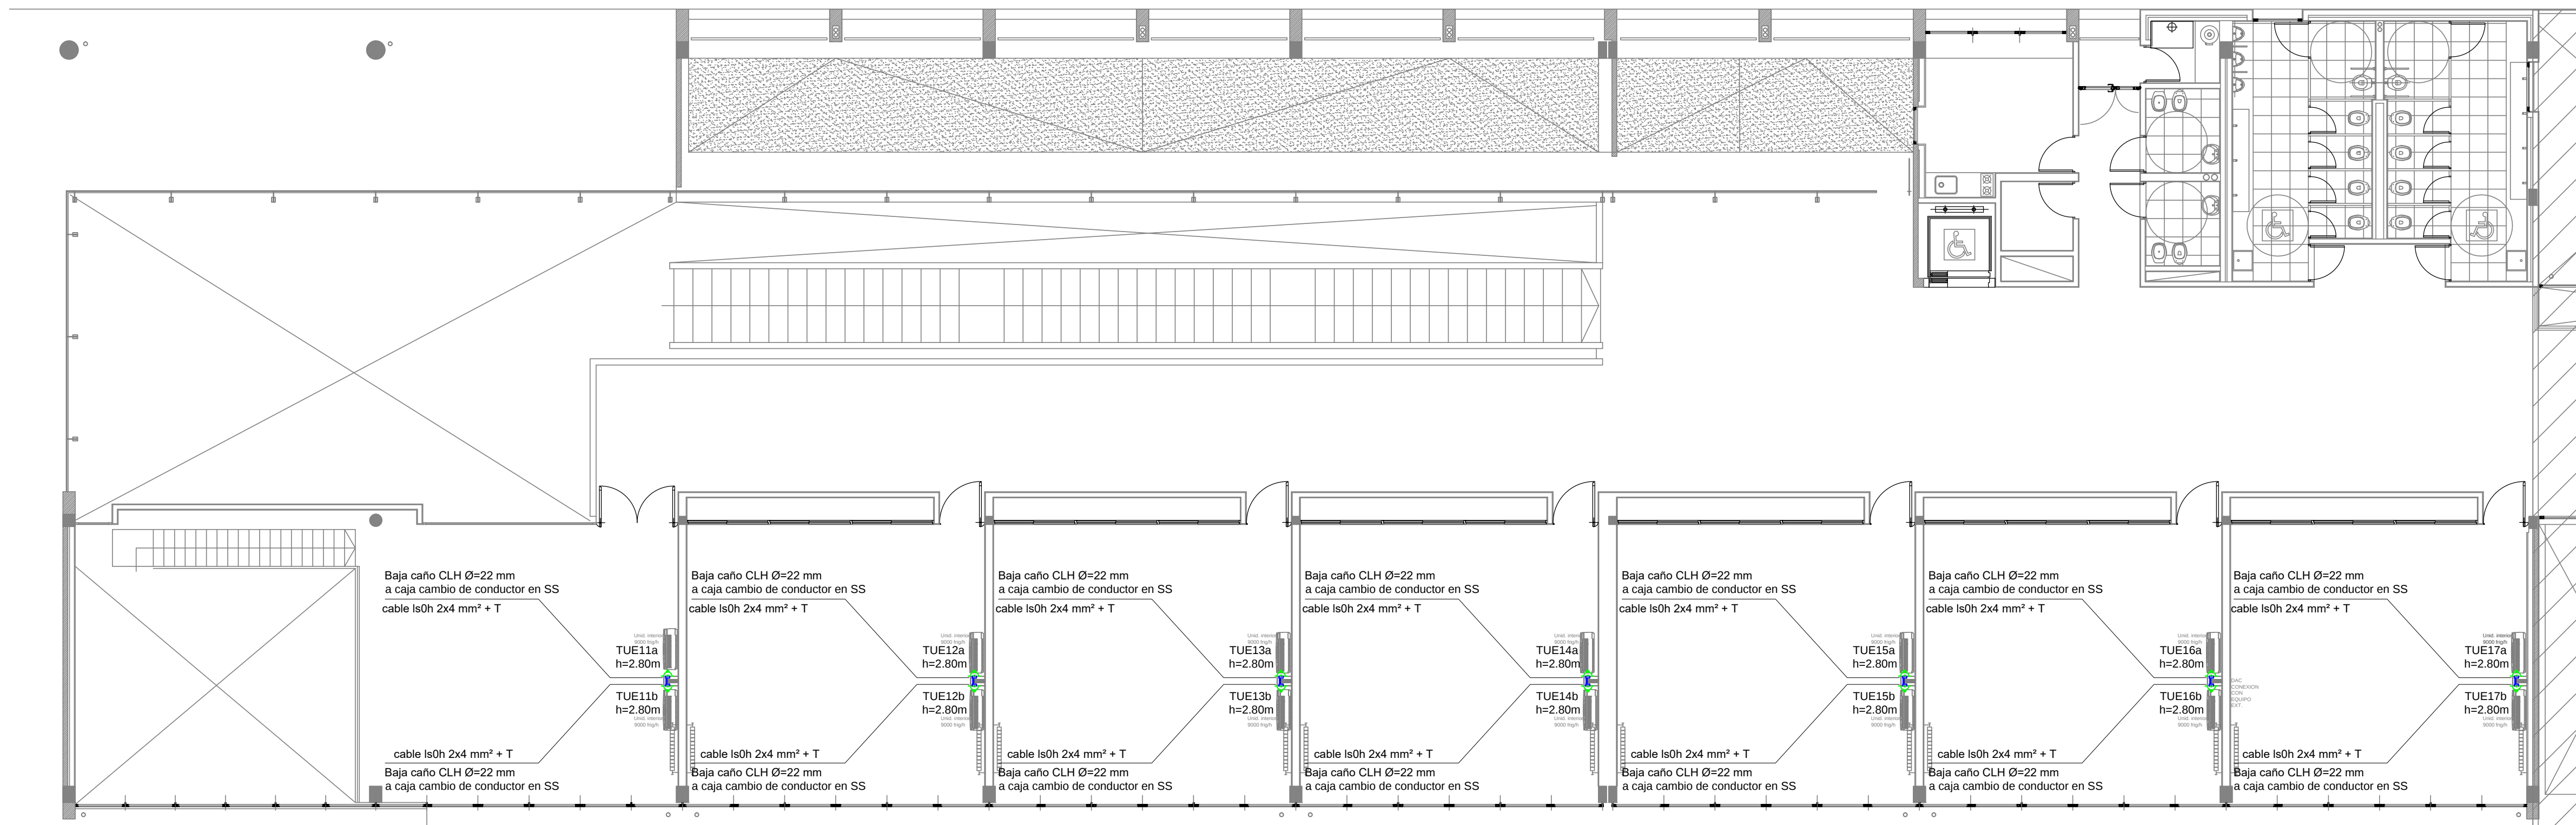

PRIMER PISO

Definiciones:

IUGnn Circuito de iluminacion de usos generales
TUGnn Circuito de tomacorrientes de usos generales
TUEnn Circuito de tomacorrientes de usos especiales
ACUnn Circuito de carga unica
C@xxnn Circuito de iluminacion o tomas en departamentos

donde:
@= A Adaptado
0 Planta Baja
1 Primer Piso
2 Segundo piso
xx= 1...n Numero departamento
nn= 01...0n Numero de Circuito

RS Caño hierro denominado comercial semipesado
PVC Caño PVC bajo norma IRAM apto p/doblar en frio
CLH Caño PVC IEC 61386 - Baja emisión gases halógenos
Da Caño tipo Daysa segun especificaciones
FZO Caño flexible metalico recubierto PVC tipo Zoloda
CC Cable canal PVC
CCR Cable canal PVC ranurado
ZOC Zocalo tecnico tipo Zoloda CDK-100-50

a cable unipolar flexible sec. 1.5 mm2 LSOH s/IRAM 62267
b cable unipolar flexible sec. 2.5 mm2 LSOH s/IRAM 62267
c cable unipolar flexible sec. 4 mm2 LSOH s/IRAM 62267
d cable unipolar flexible sec. 6 mm2 LSOH s/IRAM 62267
e cable unipolar flexible sec.10 mm2 LSOH s/IRAM 62267
f cable unipolar flexible sec.16 mm2 LSOH s/IRAM 62267

T conductor aislado de puesta a tierra LSOH s/IRAM 62266

stx cable tipo subteraneo segun PETP
rtx cable tipo subteraneo XLPE segun PETP
IsOh cable tipo subteraneo libre halogenos IRAM 62266
CI cable sistema de incendio segun PETP
CR cable sistema de intrusion segun PETP
UTP cable UTP 4 par trenzado categoria 5e s/PETP
TPR cable tipo taller para conexon de artefactos y maquinas

tomacorrientes para caja de 5x10 - In=20 Amper
Jabalina Cero-Cobre - Ø = 16.2 mm / L = 3000 mm


NOTA: TODAS LAS MEDIDAS SE VERIFICARÁN EN OBRA

UNIVERSIDAD NACIONAL DEL LITORAL
DIRECCION DE CONSTRUCCIONES UNIVERSITARIAS
OBRA: 2° LLAMADO - INSTALACIONES ELÉCTRICAS PARA AIRES ACONDICIONADOS EN AULAS

PLANO: PLANTA DE INSTALACION ELECTRICA PARA EQUIPOS AA (Sector aulas SS)





INSTITUTO: AULARIO COSTANERA ESTE

RESPONSABLE PROYECTO: DIRECCION DE CONSTRUCCIONES	ARCHIVO	REEMP: PLANO
FECHA: FEBRERO 2026	ESCALA:	1:100
PLANO N°:	EXPEDIENTE N°:	
El proyecto cumple con la Ley Nº 22.431, Decreto 914/97 y Art. 1º de la Ley 25.573.	El-02	REC-1275762-26

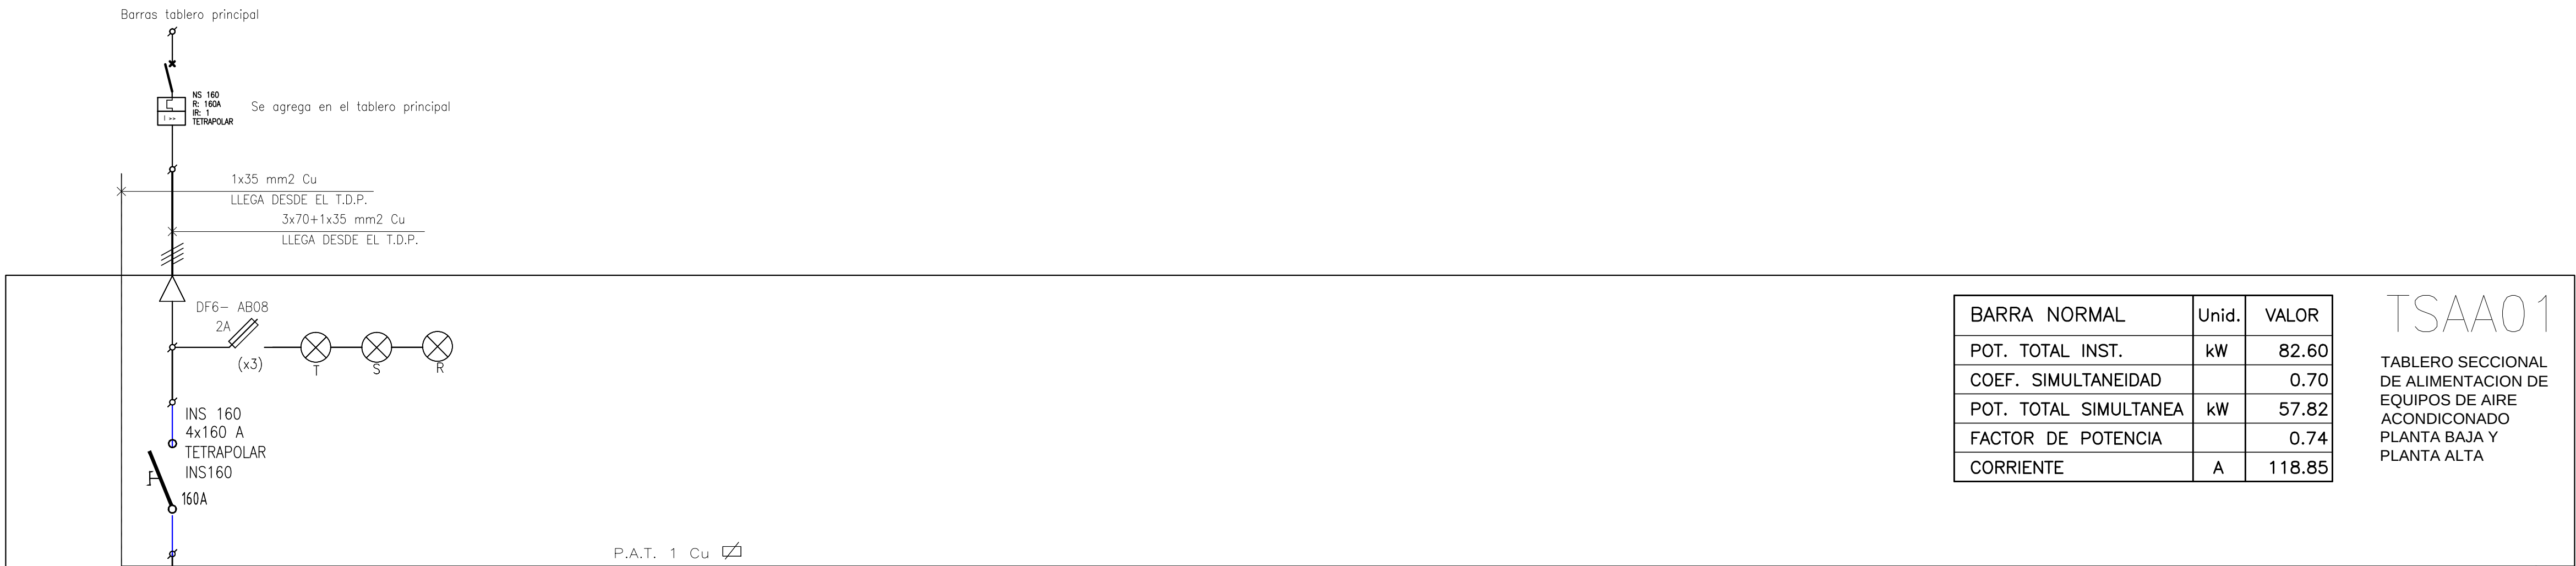

POTENCIA (kW)	TUE01a	TUE01b	TUE02a	TUE02b	TUE03a	TUE03b	TUE04a	TUE04b	TUE05a	TUE05b	TUE06a	TUE06b	TUE07a	TUE07b	TUE11a	TUE11b	TUE12a	TUE12b	TUE13a	TUE13b	TUE14a	TUE14b	TUE15a	TUE15b	TUE16a	TUE16b	TUE17a	TUE17b	Descargador	Tierra
CORRIENTE (A)	2.95	2.95	2.95	2.95	2.95	2.95	2.95	2.95	2.95	2.95	2.95	2.95	2.95	2.95	2.95	2.95	2.95	2.95	2.95	2.95	2.95	2.95	2.95	2.95	2.95	2.95	2.95	2.95	-	-
FASES	18.12	18.12	18.12	18.12	18.12	18.12	18.12	18.12	18.12	18.12	18.12	18.12	18.12	18.12	18.12	18.12	18.12	18.12	18.12	18.12	18.12	18.12	18.12	18.12	18.12	18.12	18.12	18.12	-	-
SECCION Y TIPO DE CABLE (mm2)	RN	RN	SN	SN	TN	TN	RN	RN	SN	SN	TN	TN	RN	RN	SN	SN	TN	TN	RN	RN	SN	SN	TN	TN	RN	RN	SN	SN	RSTN	-
LONGITUD (mts.)	s10h 2x4 mm2	s10h 2x4 mm2	s10h 2x4 mm2	s10h 2x4 mm2	s10h 2x4 mm2	s10h 2x4 mm2	s10h 2x4 mm2	s10h 2x4 mm2	s10h 2x4 mm2	s10h 2x4 mm2	s10h 2x4 mm2	s10h 2x4 mm2	s10h 2x4 mm2	s10h 2x4 mm2	s10h 2x4 mm2	s10h 2x4 mm2	s10h 2x4 mm2	s10h 2x4 mm2	s10h 2x4 mm2	s10h 2x4 mm2	s10h 2x4 mm2	s10h 2x4 mm2	s10h 2x4 mm2	s10h 2x4 mm2	s10h 2x4 mm2	s10h 2x4 mm2	s10h 2x4 mm2	s10h 2x4 mm2	---	1x35 mm2 verde-amarillo
DESTINO Y TEXTO EN CUBICLE	CIRCUITO TOMACORRIENTE DE USOS ESPECIALES AIRE ACONDICIONADO AULA 01 PLANTA BAJA	CIRCUITO TOMACORRIENTE DE USOS ESPECIALES AIRE ACONDICIONADO AULA 01 PLANTA BAJA	CIRCUITO TOMACORRIENTE DE USOS ESPECIALES AIRE ACONDICIONADO AULA 02 PLANTA BAJA	CIRCUITO TOMACORRIENTE DE USOS ESPECIALES AIRE ACONDICIONADO AULA 02 PLANTA BAJA	CIRCUITO TOMACORRIENTE DE USOS ESPECIALES AIRE ACONDICIONADO AULA 02 PLANTA BAJA	CIRCUITO TOMACORRIENTE DE USOS ESPECIALES AIRE ACONDICIONADO AULA 03 PLANTA BAJA	CIRCUITO TOMACORRIENTE DE USOS ESPECIALES AIRE ACONDICIONADO AULA 03 PLANTA BAJA	CIRCUITO TOMACORRIENTE DE USOS ESPECIALES AIRE ACONDICIONADO AULA 03 PLANTA BAJA	CIRCUITO TOMACORRIENTE DE USOS ESPECIALES AIRE ACONDICIONADO AULA 03 PLANTA BAJA	CIRCUITO TOMACORRIENTE DE USOS ESPECIALES AIRE ACONDICIONADO AULA 04 PLANTA BAJA	CIRCUITO TOMACORRIENTE DE USOS ESPECIALES AIRE ACONDICIONADO AULA 04 PLANTA BAJA	CIRCUITO TOMACORRIENTE DE USOS ESPECIALES AIRE ACONDICIONADO AULA 04 PLANTA BAJA	CIRCUITO TOMACORRIENTE DE USOS ESPECIALES AIRE ACONDICIONADO AULA 05 PLANTA BAJA	CIRCUITO TOMACORRIENTE DE USOS ESPECIALES AIRE ACONDICIONADO AULA 05 PLANTA BAJA	CIRCUITO TOMACORRIENTE DE USOS ESPECIALES AIRE ACONDICIONADO AULA 06 PLANTA BAJA	CIRCUITO TOMACORRIENTE DE USOS ESPECIALES AIRE ACONDICIONADO AULA 06 PLANTA BAJA	CIRCUITO TOMACORRIENTE DE USOS ESPECIALES AIRE ACONDICIONADO AULA 07 PLANTA BAJA	
SUBTOTAL POT.	82.60 kW																													

TODOS LOS CIRCUITOS DEBEN CONTAR C/COND. DE PROTECCIÓN DE PUESTA A TIERRA

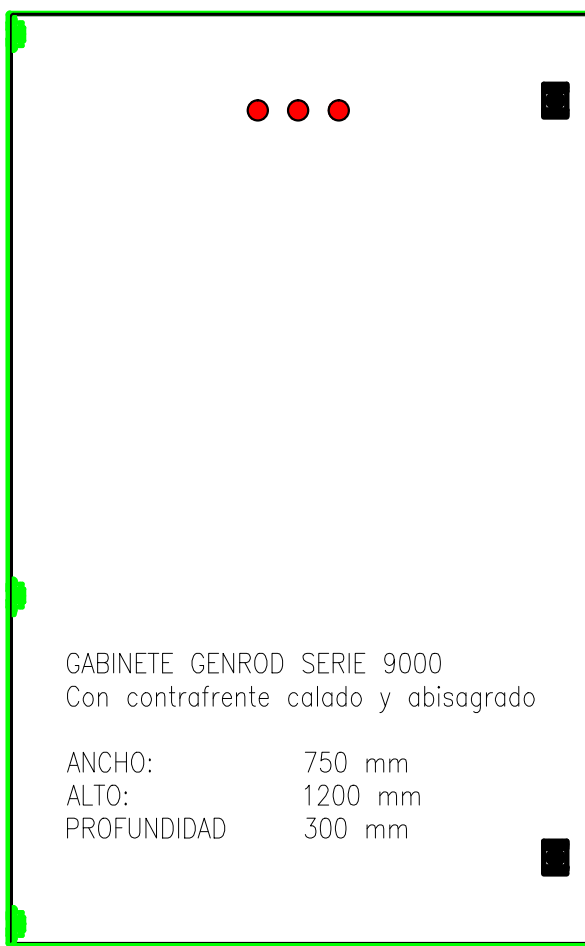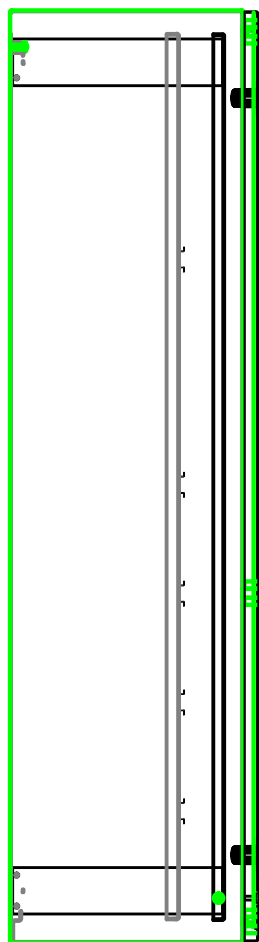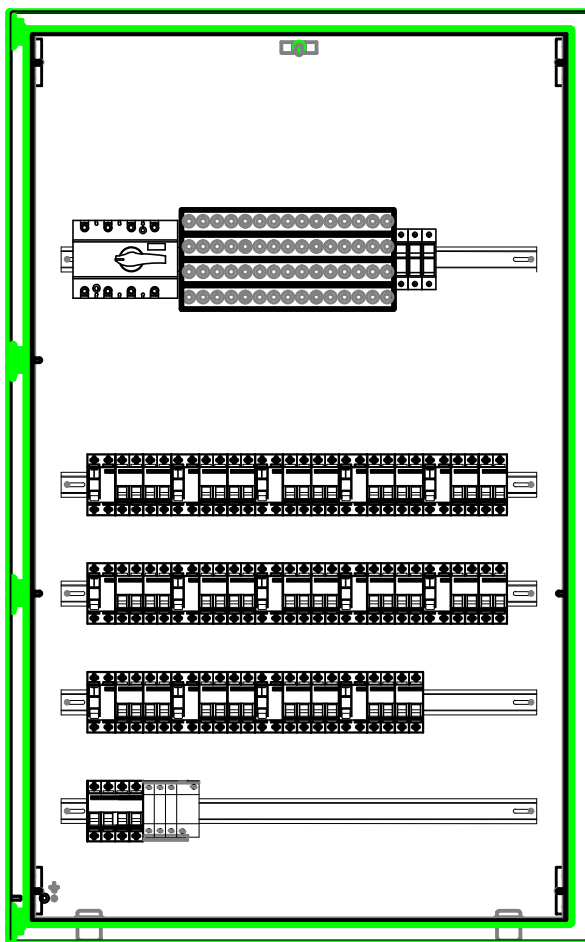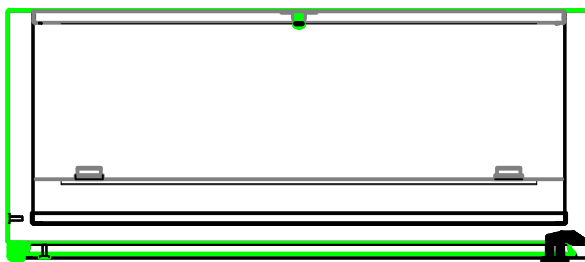

NOTA: TODAS LAS MEDIDAS SE VERIFICARAN EN OBRA

UNIVERSIDAD NACIONAL DEL LITORAL		
DIRECCION DE CONSTRUCCIONES UNIVERSITARIAS		
OBRA: 2° LLAMADO - INSTALACIONES ELÉCTRICAS PARA AIRES ACONDICIONADOS EN AULAS		
PLANO: ESQUEMA UNIFILAR TABLERO DE ALIMENTACION DE EQUIPOS DE AIRE ACOND.		
INSTITUTO: AULARIO COSTANERA ESTE		
RESPONSABLE PROYECTO: DIRECCION DE CONSTRUCCIONES	ARCHIVO	REEMP. PLANO
FECHA: FEBRERO 2026	ESCALA:	S/E
PLANO N°:	EXPEDIENTE N°:	IE-03 REC-1275762-26

El proyecto cumple con la Ley Nº 22.431; Decreto 914/97 y Art. 1º de la Ley 25.573.