


FUNDACIONES
ESCALA 1:25

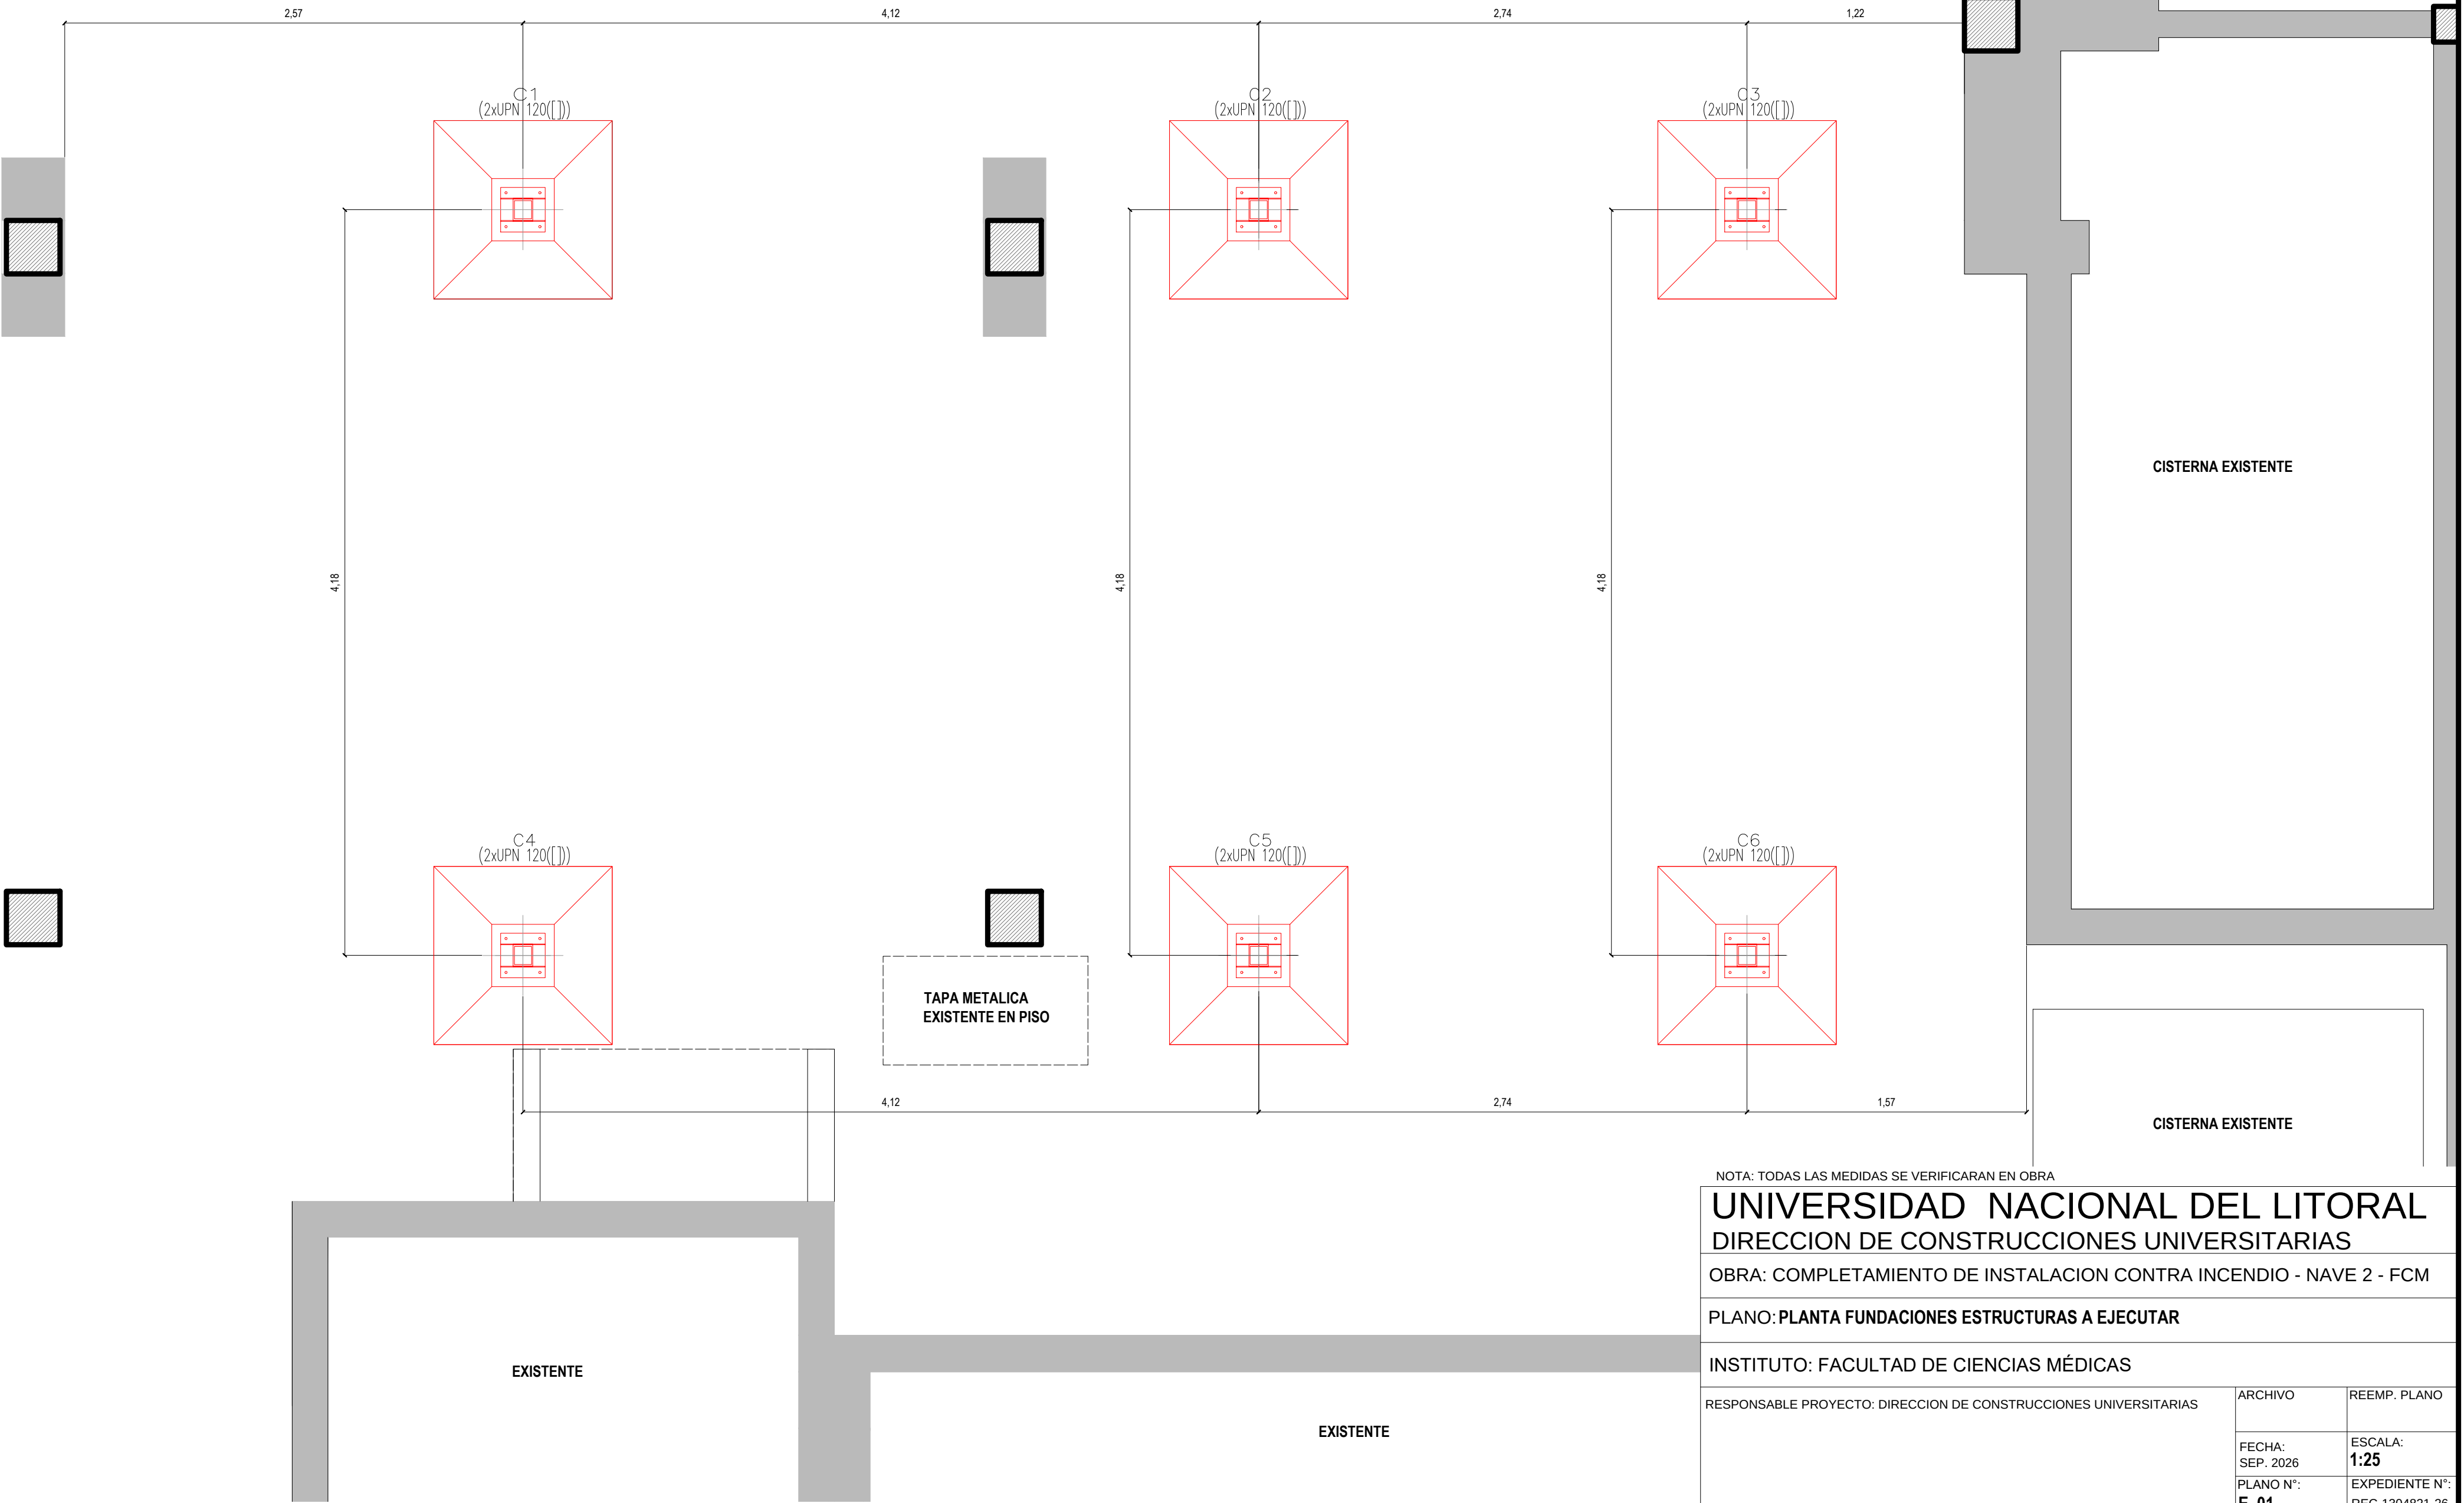

NOTA: TODAS LAS MEDIDAS SE VERIFICARAN EN OBRA

UNIVERSIDAD NACIONAL DEL LITORAL
DIRECCION DE CONSTRUCCIONES UNIVERSITARIAS

OBRA: COMPLETAMIENTO DE INSTALACION CONTRA INCENDIO - NAVE 2 - FCM

PLANO: PLANTA FUNDACIONES ESTRUCTURAS A EJECUTAR

INSTITUTO: FACULTAD DE CIENCIAS MÉDICAS

RESPONSABLE PROYECTO: DIRECCION DE CONSTRUCCIONES UNIVERSITARIAS

ARCHIVO

REEMP. PLANO

FECHA:
SEP. 2026


ESCALA:
1:25






PLANO N°:
E_01

EXPEDIENTE N°:
REC-1304821-26

El proyecto cumple con la Ley N° 22.431; Decreto 914/97 y Art. 1° de la Ley 25.573.

ESTRUCTURA APOYO TANQUES
ESCALA 1:25

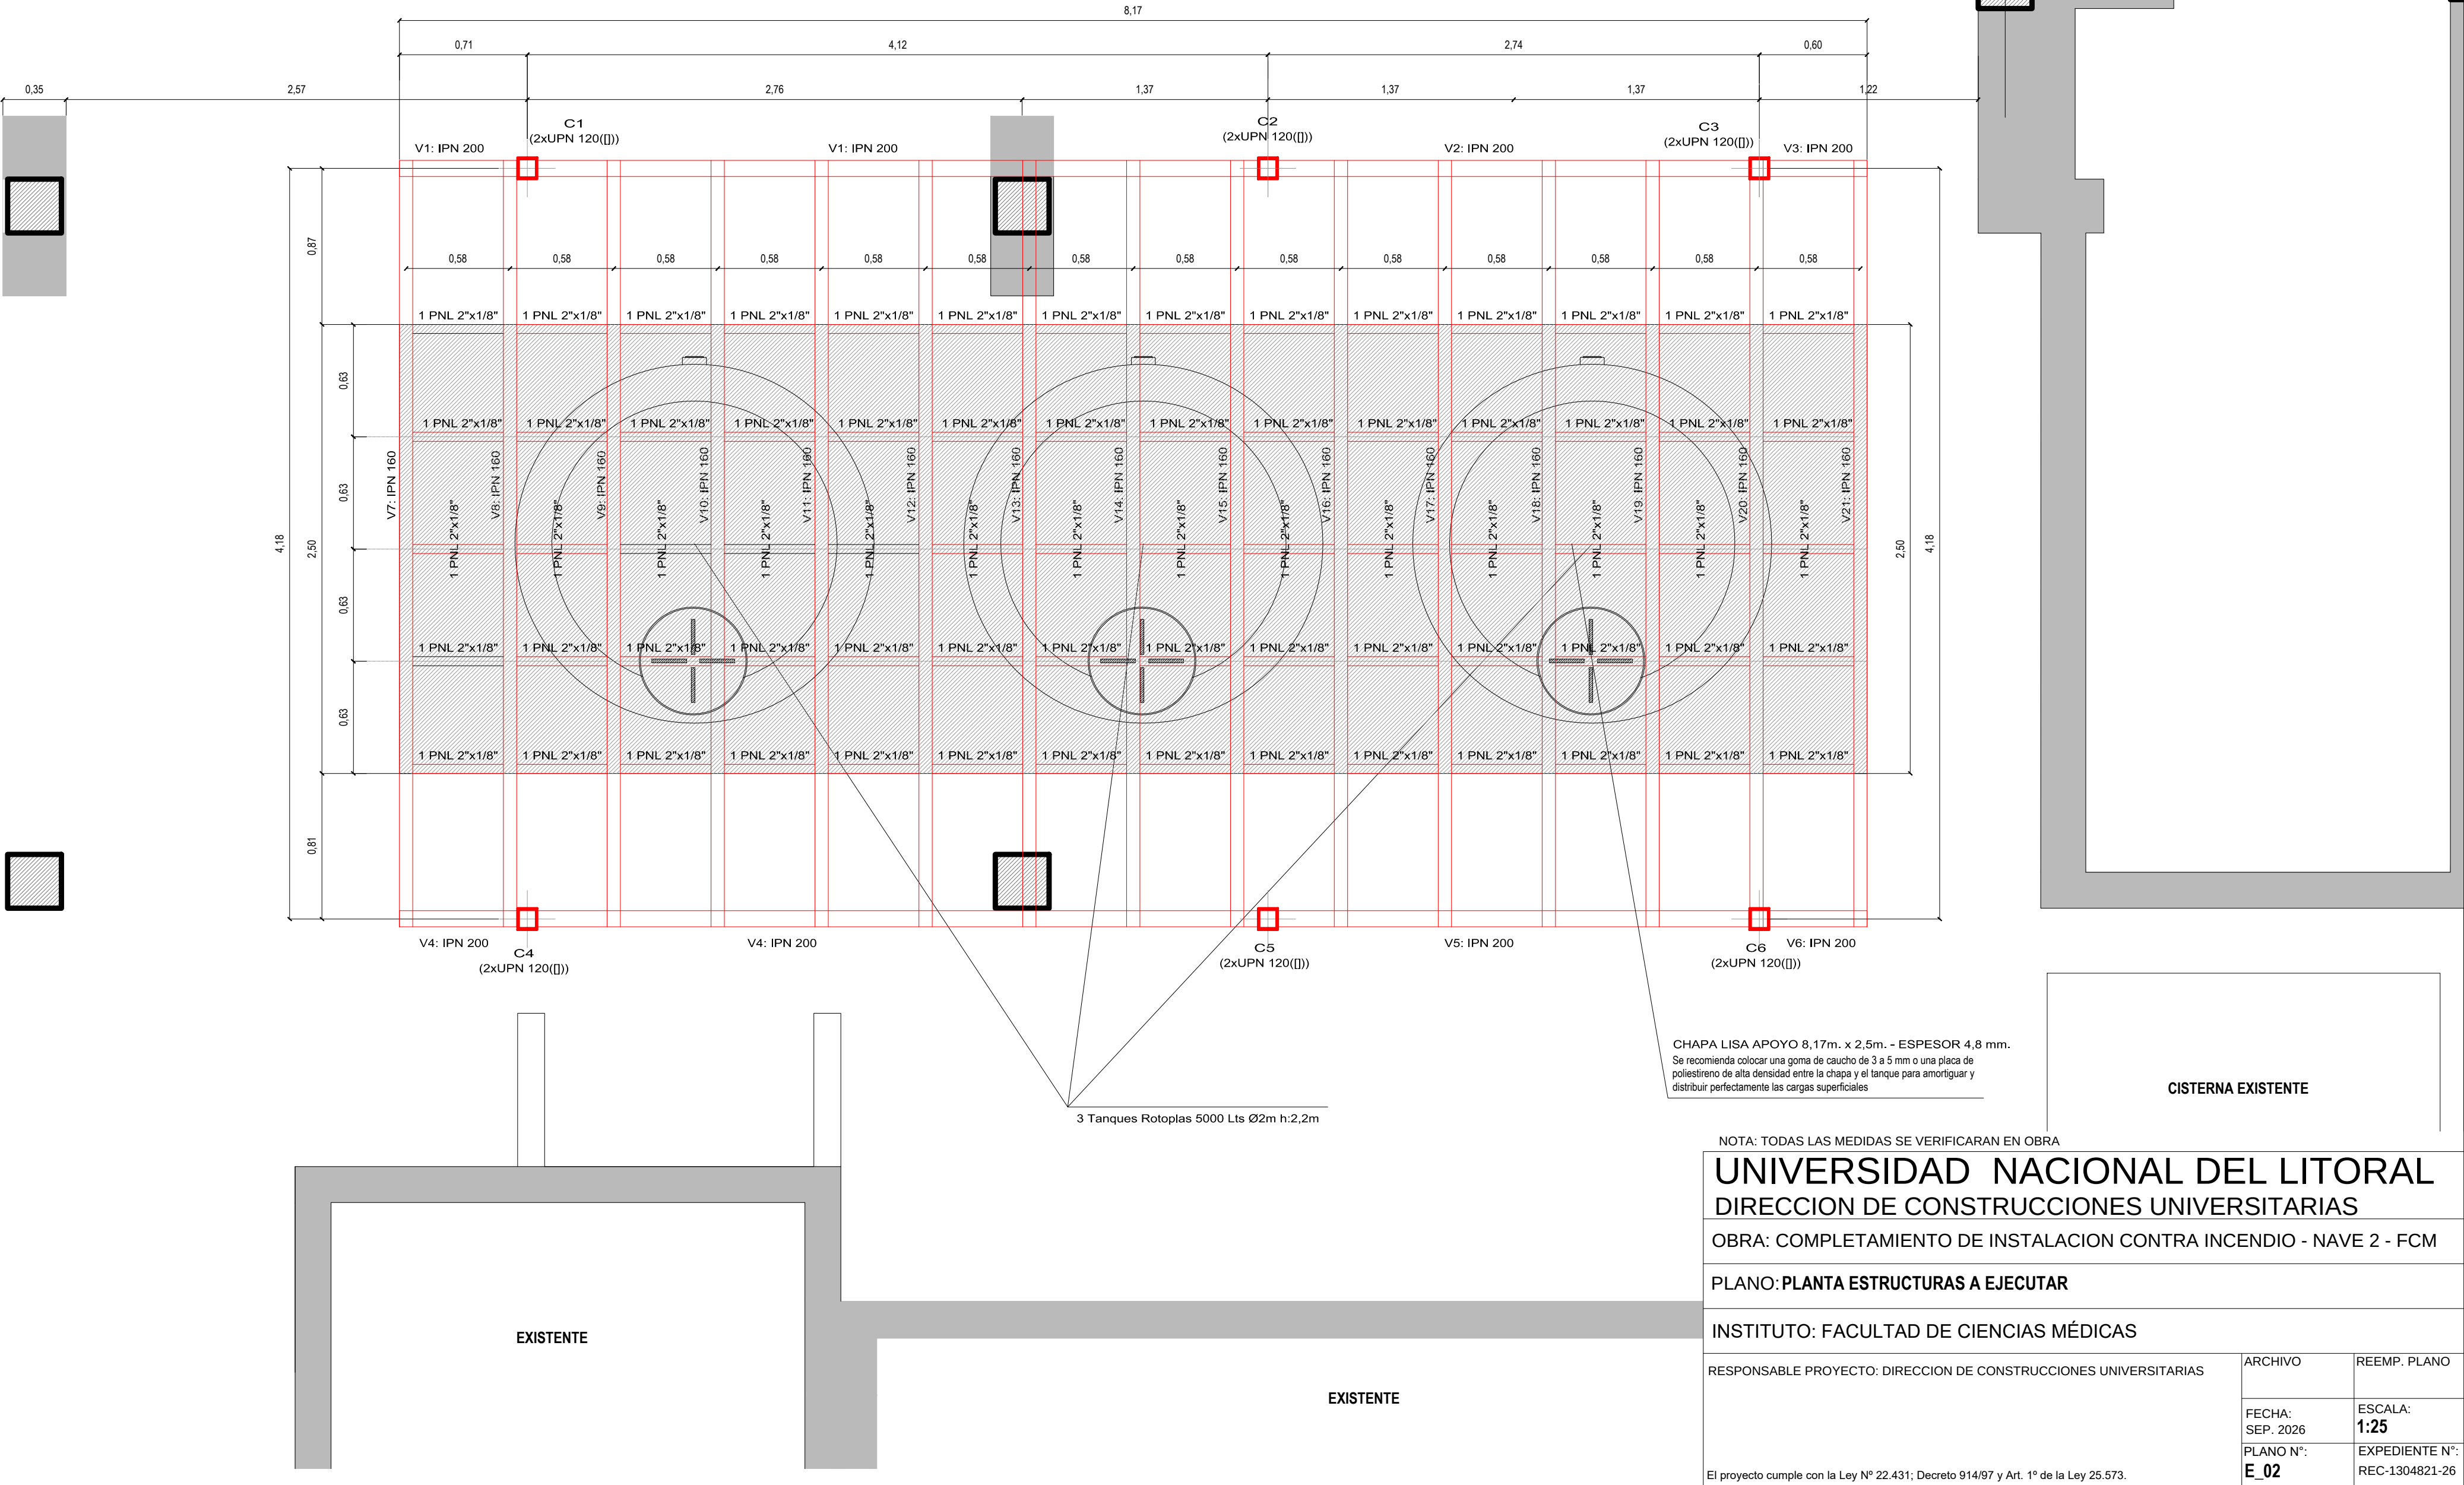


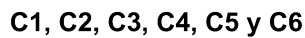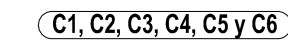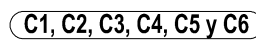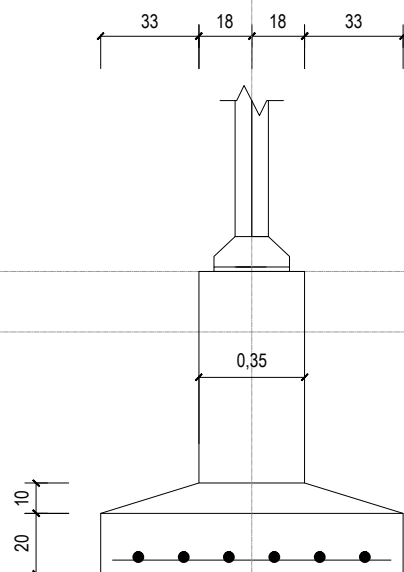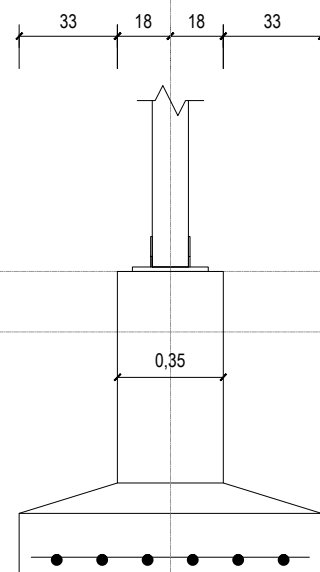




6(P1)Ø10c/15 /L=92

6(P2)Ø10c/15 /L=92

Hormigón: H-21
Acero: ADN-420
Acero en perfiles: ASTM A36

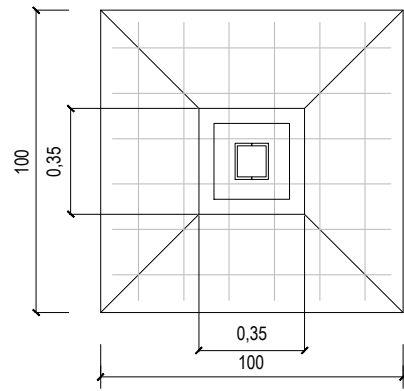

DETALLE ARMADURAS FUSTES

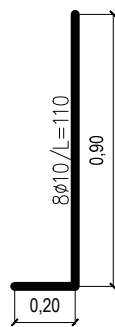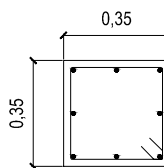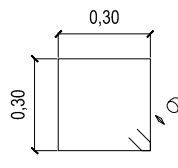


Elemento	Pos.	Diám.	No.	Pat. (cm)	Recta (cm)	Pat. (cm)	Long. (cm)	Total (cm)	ADN-420 (kg)
C1=C2=C3=C4=C5 C6	1	Ø10	6		92		92	552	3.4
	2	Ø10	6		92		92	552	3.4
								Total: (x6):	6.8 40.8
								Ø10: Total:	40.8 40.8

Resumen Acero CIMENTACION DESPIECE CIMENTACION	Long. total (m)	Peso (kg)
ADN-420 Ø10	66.2	41







ESCALA 1:5

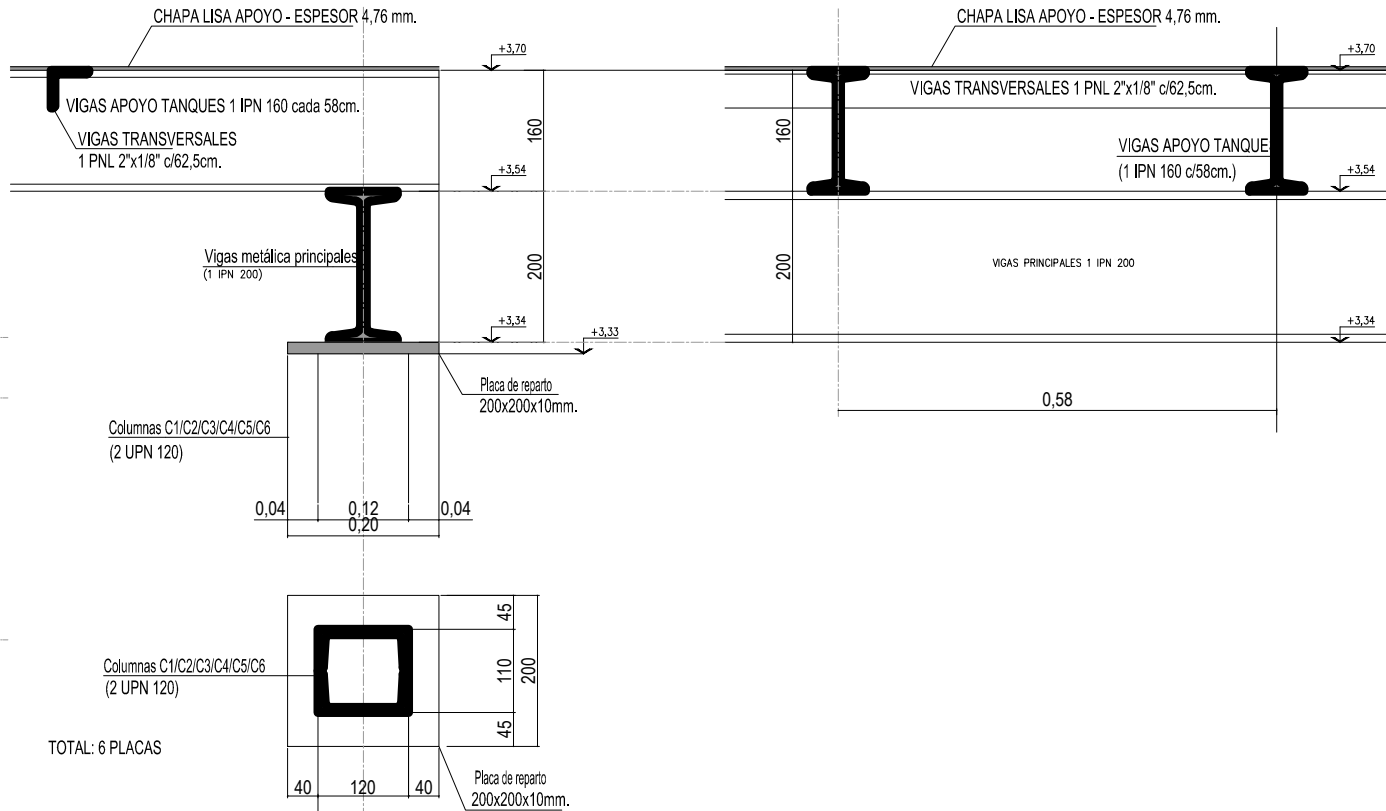


(*) ACERO PERFILES LAMINADOS: ASTM A 36 36 ksi - ACERO PERNOS Y PLACAS A-307 (LISO) - SOLDADURAS EN OBRA - DIMENSIONES EXPRESADAS EN mm.

Dimensiones Placa = 250x250x15 mm (ASTM A 36 36 ksi)
 Pernos = 4Ø12.66 mm, A-307
 Ref. columnas : C1=C2=C4=C5=C6=C3
 Escala 1 : 10

Escala 1 : 10

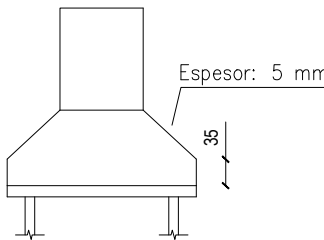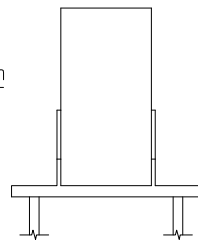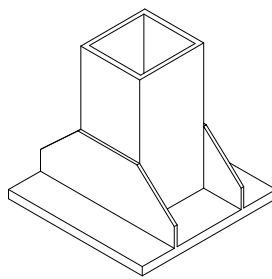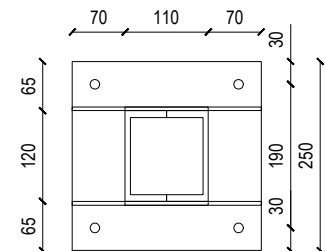

Detalle Anclaje Perno

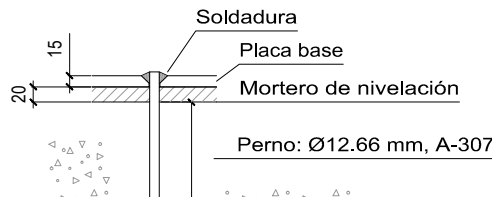

NOTA: TODAS LAS MEDIDAS SE VERIFICARAN EN OBRA

UNIVERSIDAD NACIONAL DEL LITORAL
DIRECCION DE CONSTRUCCIONES UNIVERSITARIAS

OBRA: COMPLETAMIENTO DE INSTALACION CONTRA INCENDIO - NAVE 2 - FCM

PLANO: PLANTA ESTRUCTURAS A EJECUTAR

INSTITUTO: FACULTAD DE CIENCIAS MÉDICAS

RESPONSABLE PROYECTO: DIRECCION DE CONSTRUCCIONES UNIVERSITARIAS

ARCHIVO

REEMP. PLANO

FECHA:
SEP. 2026

ESCALA:
1:25

PLANO N°
E_03

EXPEDIENTE N
REC-1304821-2

El proyecto cumple con la Ley N° 22.431; Decreto 914/97 y Art. 1° de la Ley 25.573.