

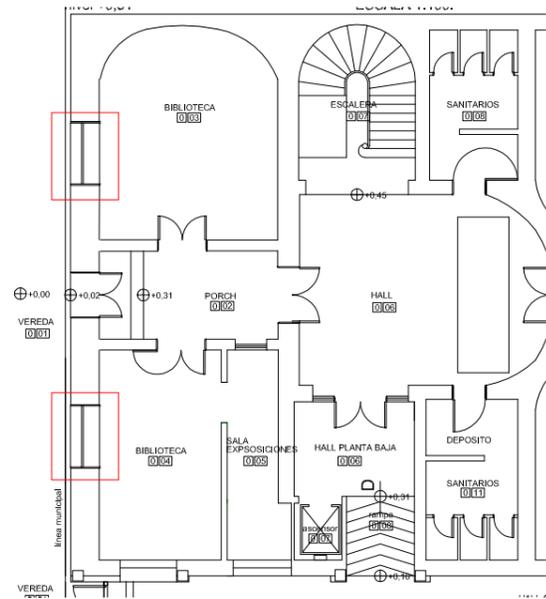
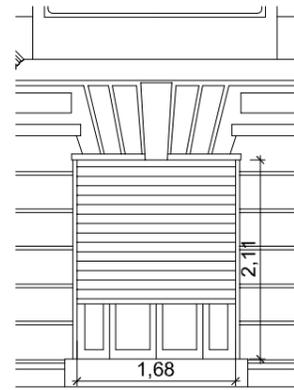





**PLANTA BAJA**  
nivel +0,16

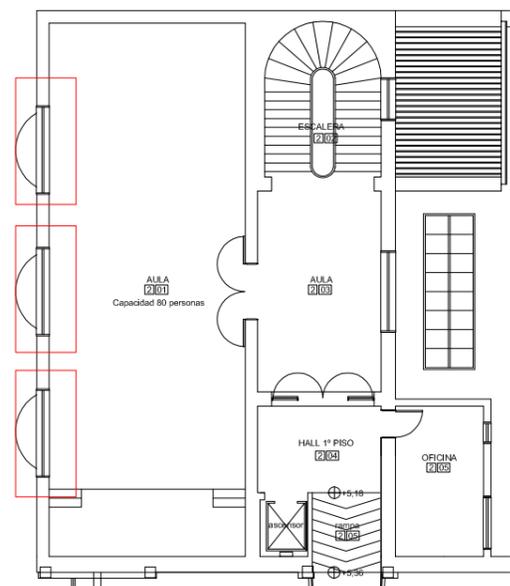

**PLANTA PRIMER PISO**  
nivel +5,36

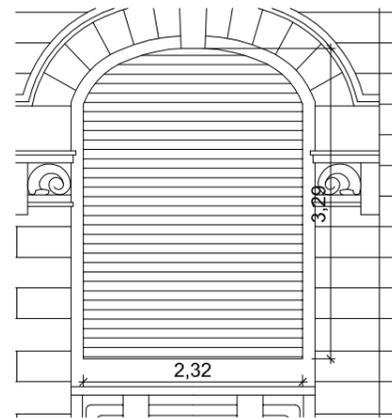

**PLANTA SEGUNDO PISO**  
nivel +10,56

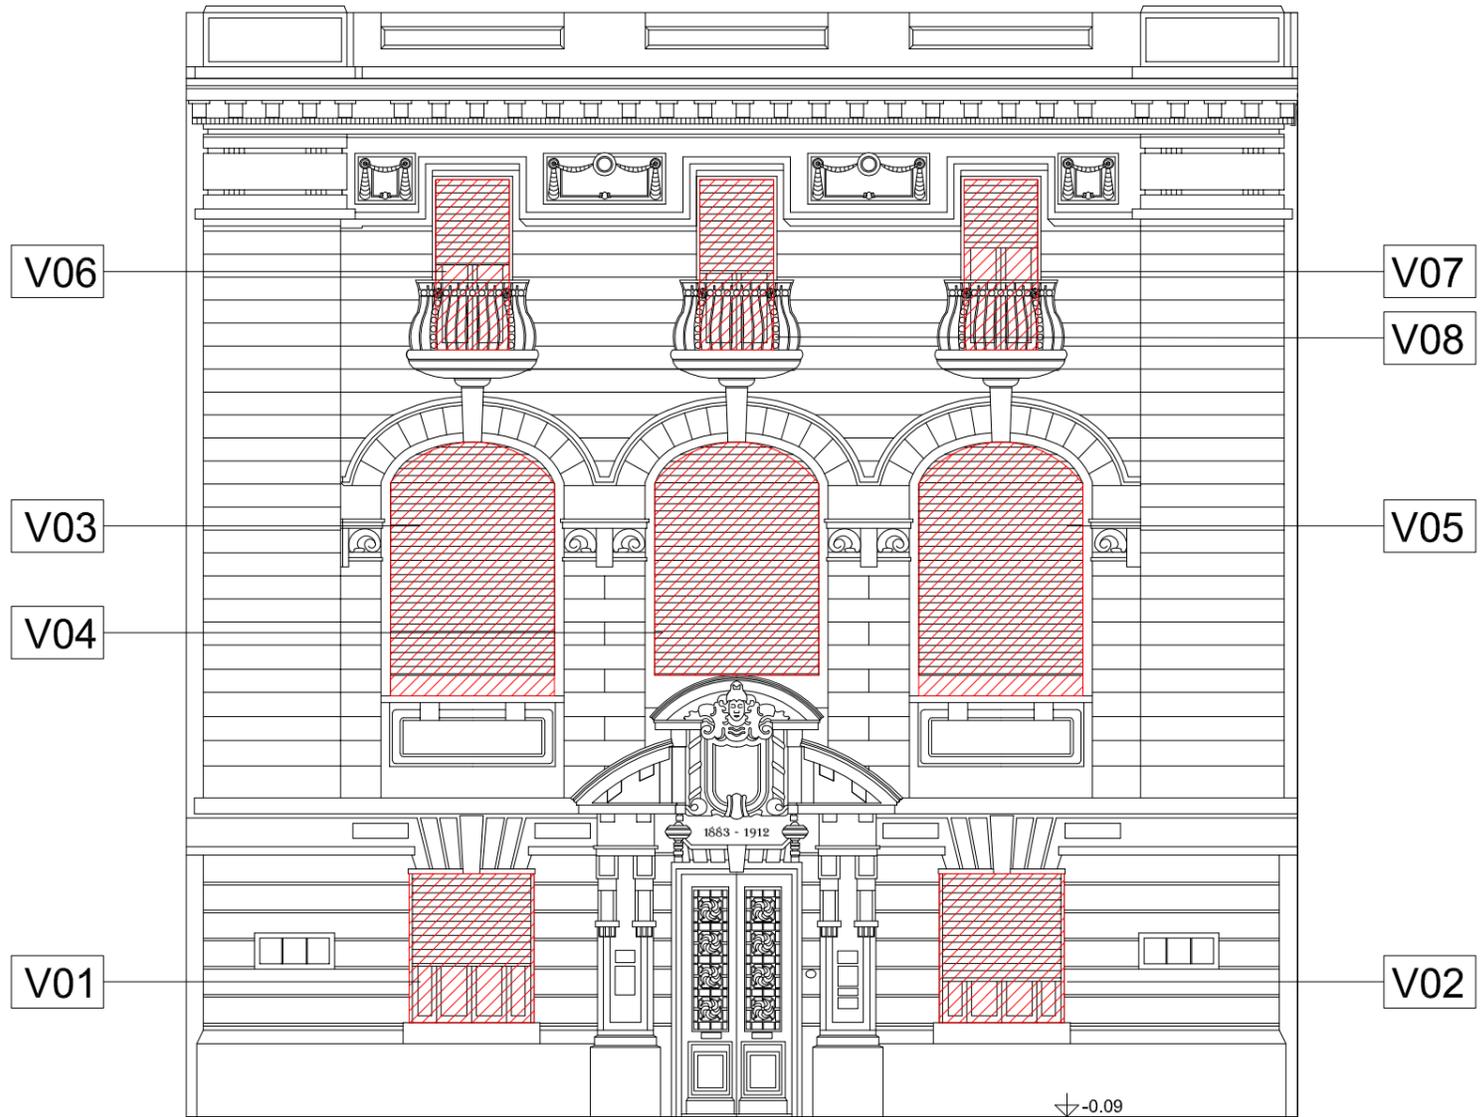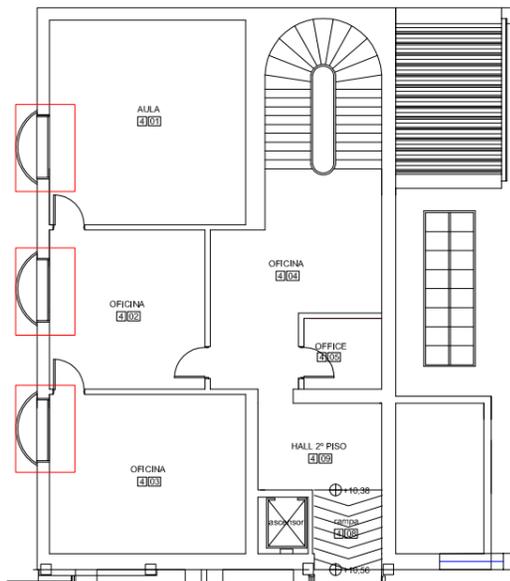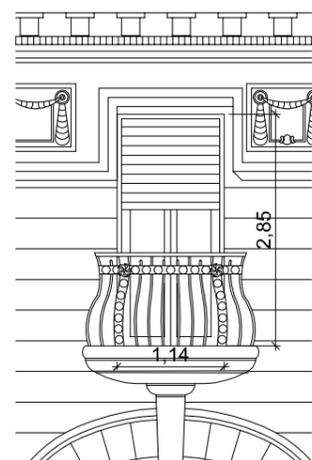

**FACHADA EDIFICIO EXISTENTE** calle 9 de Julio  
ESCALA 1:100.

NOTA: TODAS LAS MEDIDAS SE VERIFICARAN EN OBRA

**UNIVERSIDAD NACIONAL DEL LITORAL**  
**DIRECCION DE OBRAS Y SERVICIOS CENTRALIZADOS**

**PROGRAMA DE PLANIFICACION EDILICIA**

OBRA: 2º LLAMADO - RESTAURACIÓN DE ABERTURAS Y PERSIANAS DE LA FACHADA  
MUSEO HISTÓRICO - UNL

PLANO: FACHADA SOBRE CALLE 9 DE JULIO

**UNL**

**PPE**

EXPEDIENTE N°  
REC-00955061-18

FECHA  
DICIEMBRE 2018

ARCHIVO  
VENTANAS2018.dwg

ESCALA  
S/E

PLANO N°  
01