

PRIMER PISO
PATIO OESTE FACULTAD DE BIOQUIMICA Y CIENCIAS BIOLÓGICAS
CIUDAD UNIVERSITARIA - SANTA FE

NOTA: TODAS LAS MEDIDAS SE VERIFICARAN EN OBRA

UNIVERSIDAD NACIONAL DEL LITORAL
DIRECCION DE CONSTRUCCIONES UNIVERSITARIAS

OBRA: AULAS PARA PRÁCTICAS PRE-PROFESIONALES


PLANO: PLANO DE UBICACION GENERAL

INSTITUTO: FACULTAD DE BIOQUIMICA Y CIENCIAS BIOLÓGICAS


RESPONSABLE PROYECTO: DIRECCION DE CONSTRUCCIONES UNIVERSITARIAS	ARCHIVO	REEMP. PLANO
	FECHA: MARZO 2022	ESCALA: GRAFICA
	PLANO N°: UG_01	EXPEDIENTE N°: REC-1094482-22

El proyecto cumple con la Ley N° 22.431; Decreto 914/97 y Art. 1° de la Ley 25.573.

RUTA NACIONAL N°168

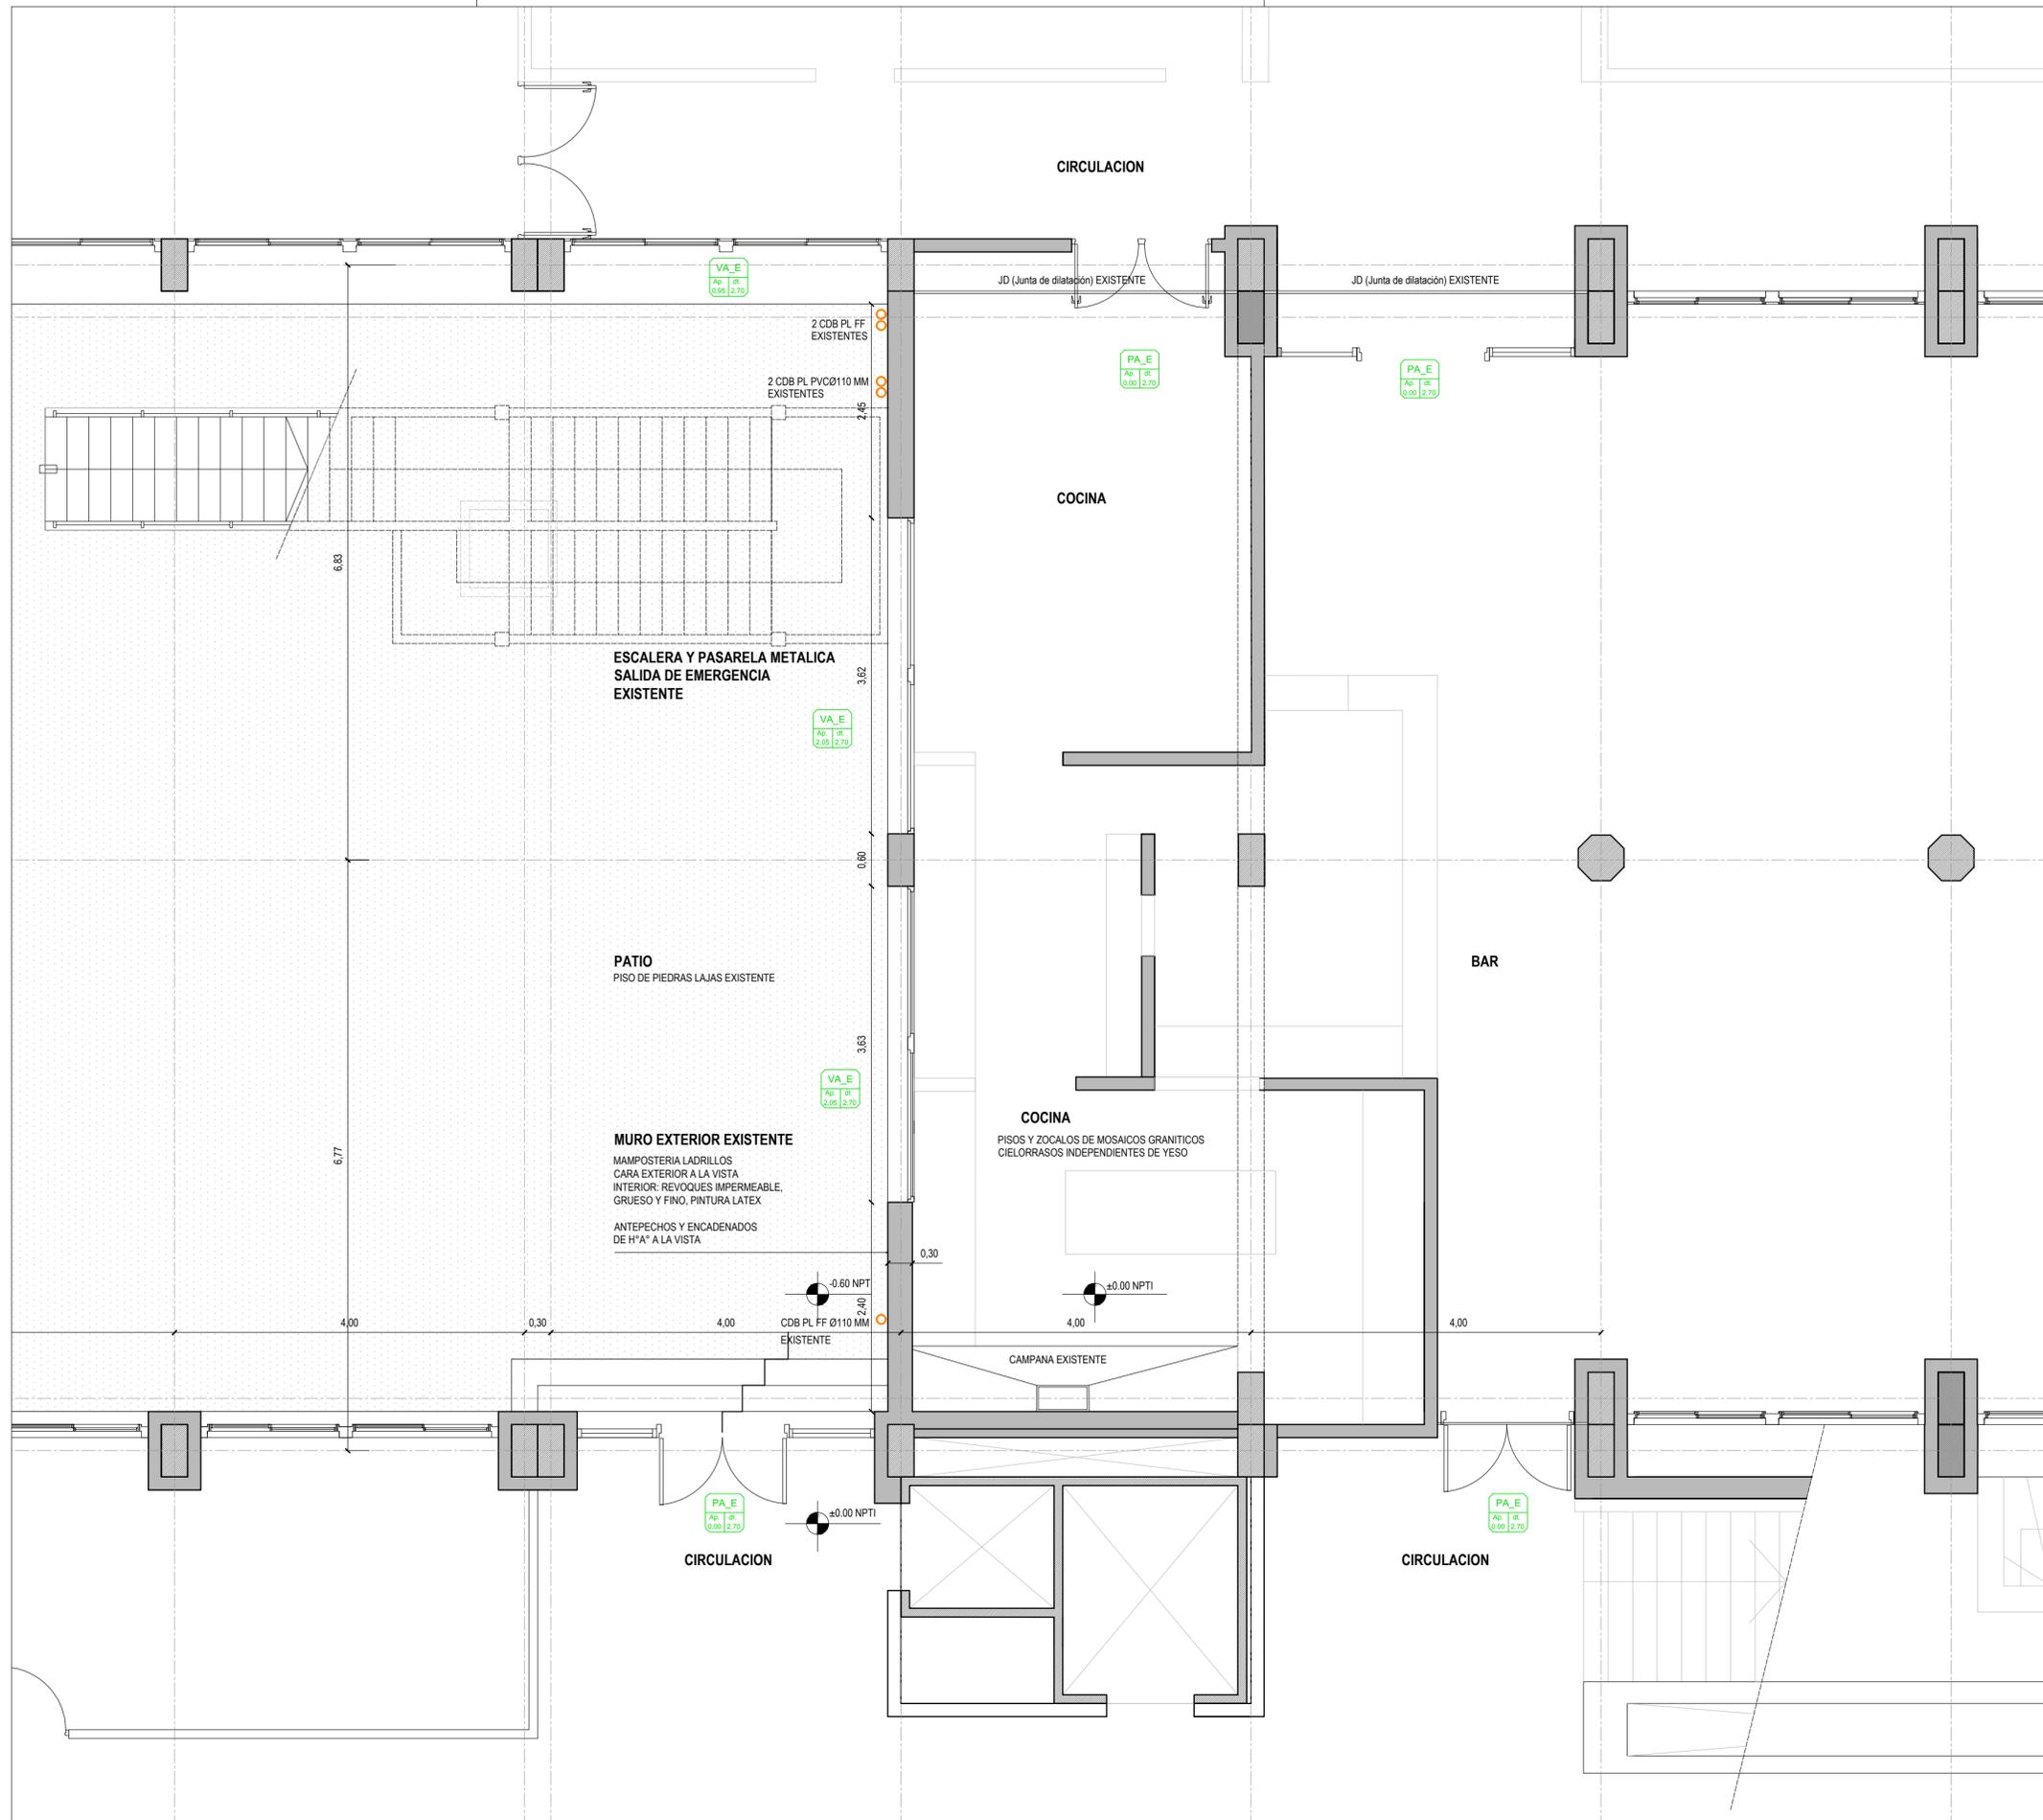

REFERENCIAS	
	ELEMENTOS - A DEMOLER / RETIRAR
	ESTRUCTURAS DE HORMIGON ARMADO - EXISTENTES
	ESTRUCTURAS DE HORMIGON ARMADO - A EJECUTAR
	MAMPOSTERIAS DE LADRILLOS COMUNES / VISTOS EXISTENTES
	MAMPOSTERIAS DE LADRILLOS COMUNES / VISTOS A EJECUTAR
	TABIQUE DE PLACAS DE ROCA DE YESO - A EJECUTAR
	PISOS CERAMICOS - A PROVEER Y COLOCAR
	UMBRALES GRANITO RECONSTITUIDO - A PROVEER Y COLOCAR
	ABERTURAS - EXISTENTES
	ABERTURAS - A PROVEER Y COLOCAR
INSTALACIONES	
	INSTALACIONES ELECTRICAS
	ARTEFACTOS DE ILUMINACION / SENSORES DE HUMO
	DESAGÜES DE AGUA DE CONDENSADO (DAC)
	DESAGÜES PLUVIALES
	UBICACION EQUIPOS AIRE ACONDICIONADO
TODAS LAS TAREAS SE EJECUTARAN EN UN TODO DE ACUERDO AL PTP	

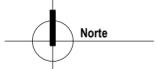

NOTA: TODAS LAS MEDIDAS SE VERIFICARAN EN OBRA



UNIVERSIDAD NACIONAL DEL LITORAL
 DIRECCION DE CONSTRUCCIONES UNIVERSITARIAS
 OBRA: AULAS PARA PRÁCTICAS PRE-PROFESIONALES

PLANO: SITUACION EXISTENTE. PLANTA BAJA

INSTITUTO: FACULTAD DE BIOQUIMICA Y CIENCIAS BIOLÓGICAS

RESPONSABLE PROYECTO: DIRECCION DE CONSTRUCCIONES UNIVERSITARIAS	ARCHIVO	REEMP. PLANO
	FECHA: MARZO 2022	ESCALA: 1:50
	PLANO N°: ARQ_01	EXPEDIENTE N°: REC-1094482-22

El proyecto cumple con la Ley N° 22.431; Decreto 914/97 y Art. 1° de la Ley 25.573.

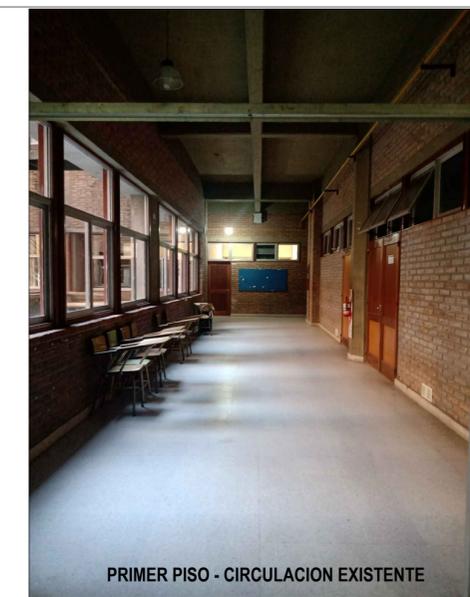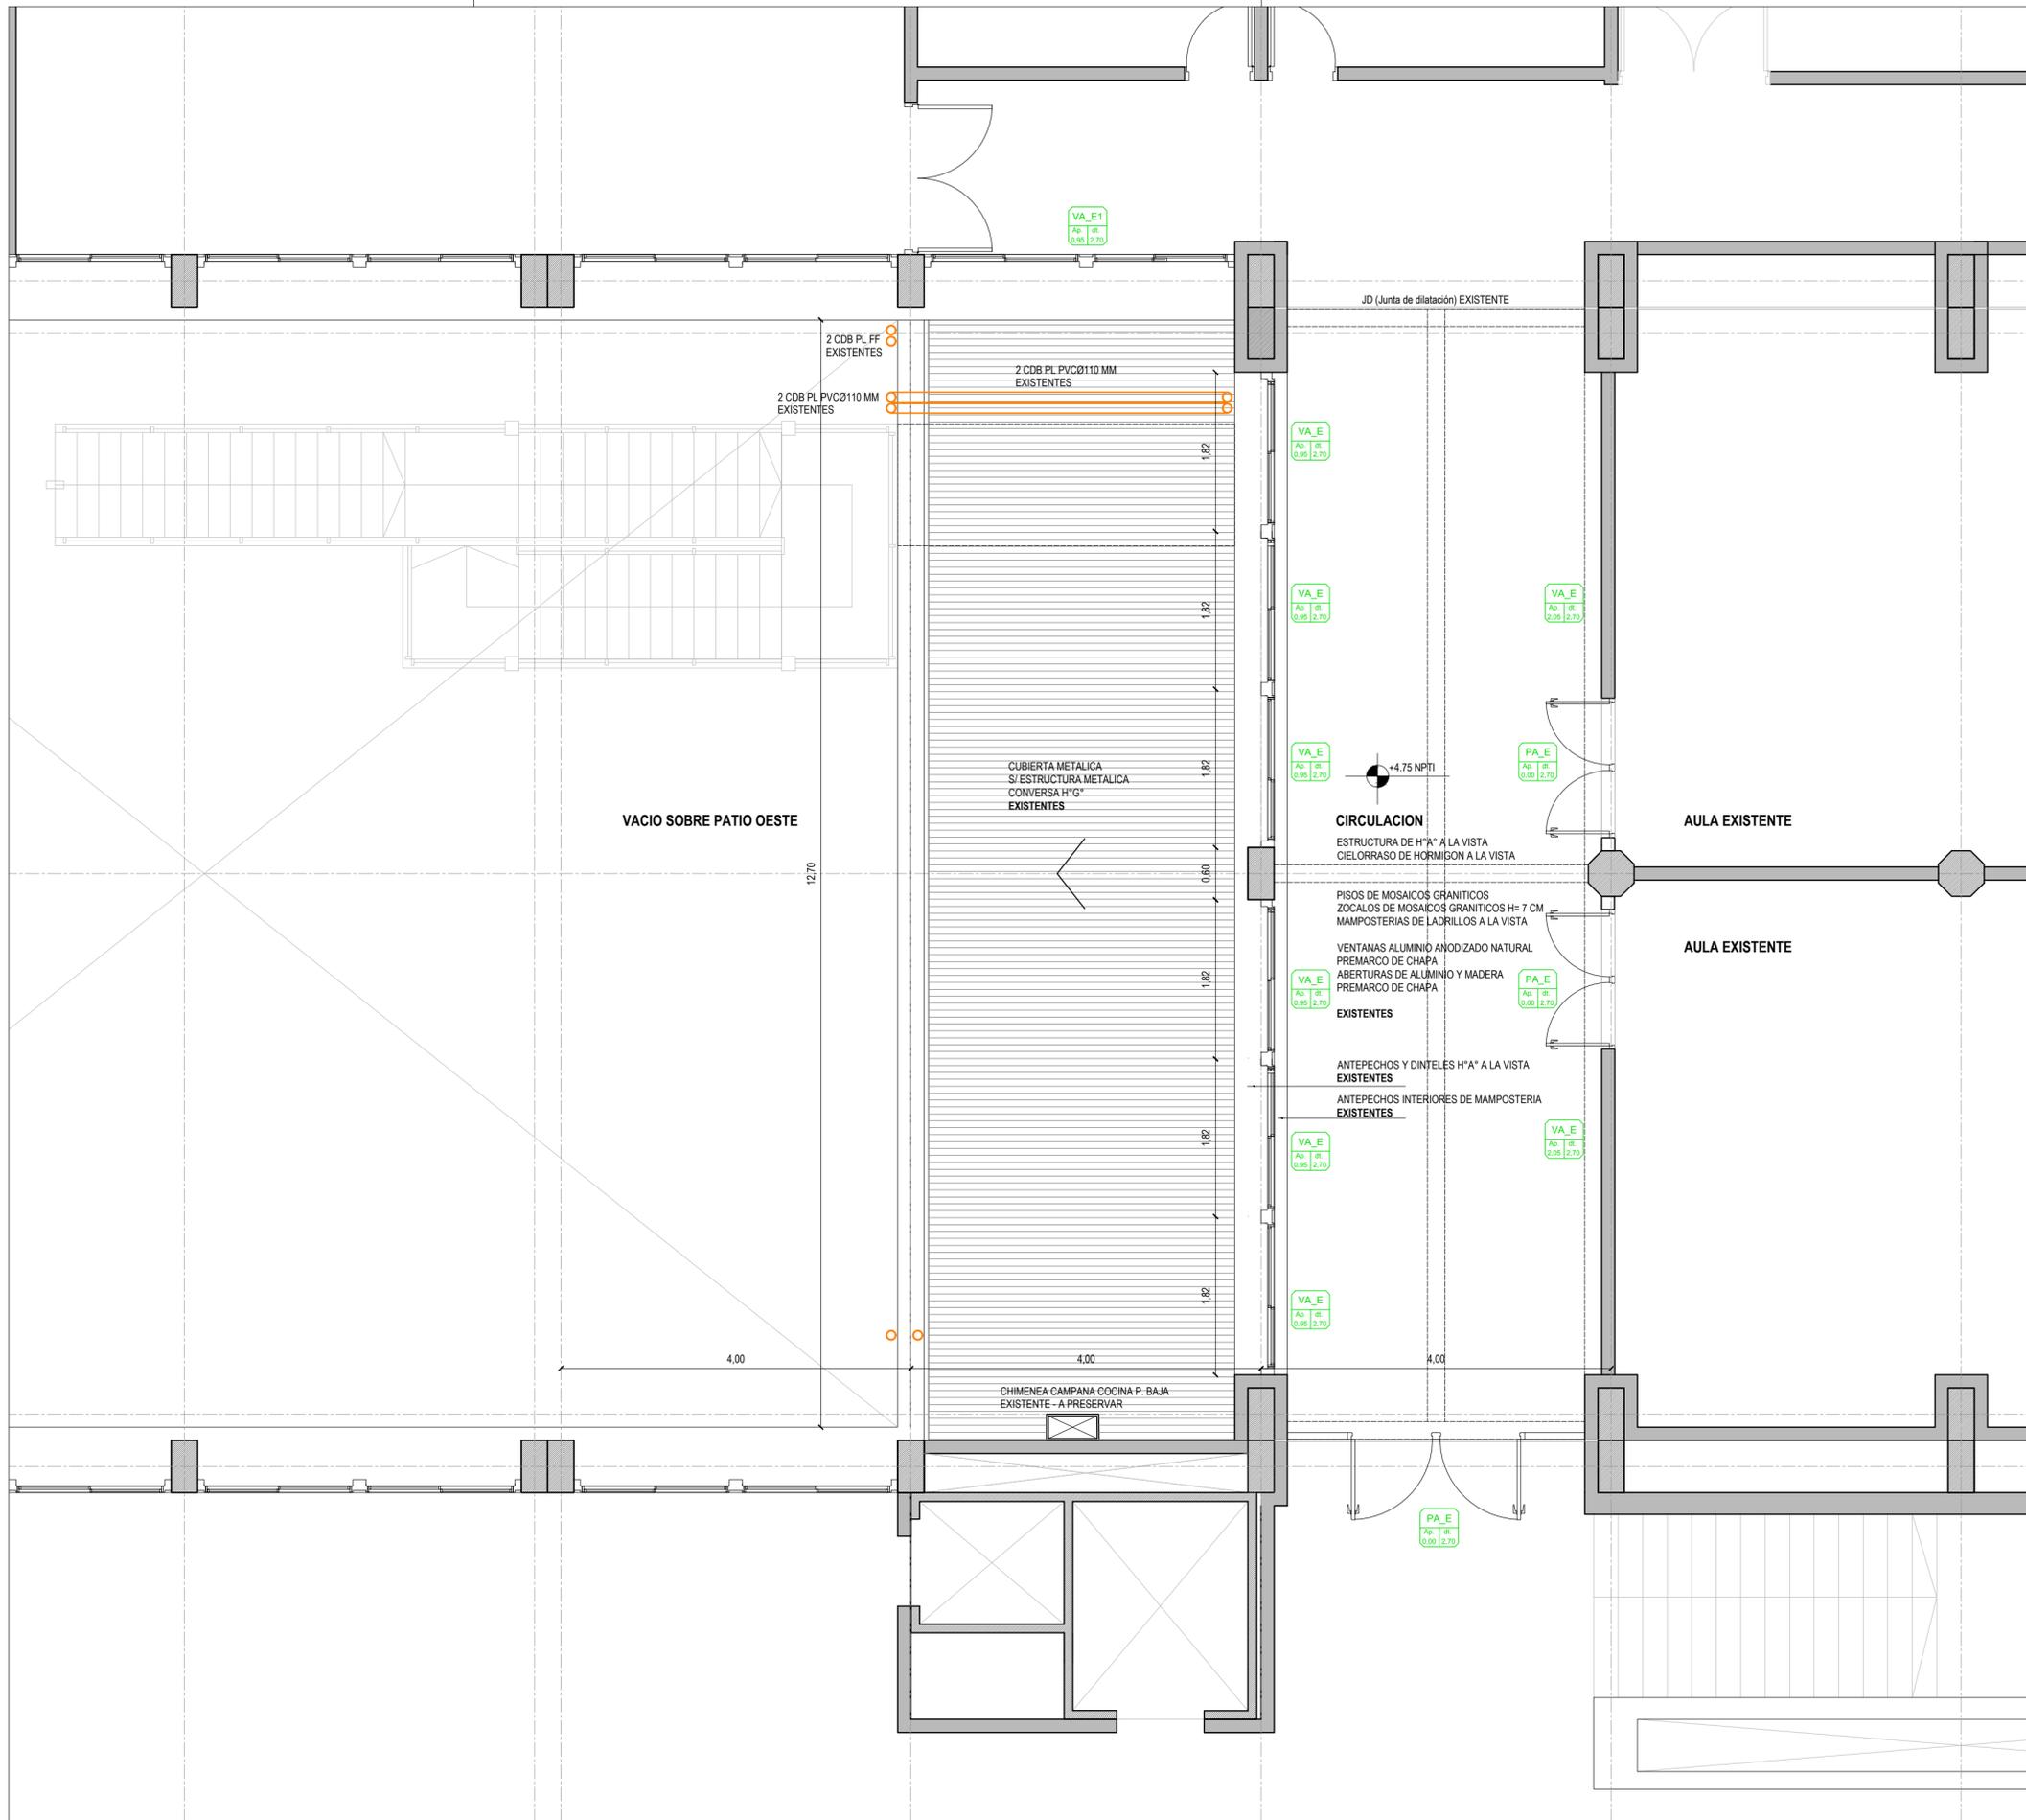

PRIMER PISO - CIRCULACION EXISTENTE


REFERENCIAS

- ELEMENTOS - A DEMOLER / RETIRAR
- ESTRUCTURAS DE HORMIGON ARMADO - EXISTENTES
- ESTRUCTURAS DE HORMIGON ARMADO - A EJECUTAR
- MAMPOSTERIAS DE LADRILLOS COMUNES / VISTOS EXISTENTES
- MAMPOSTERIAS DE LADRILLOS COMUNES / VISTOS A EJECUTAR
- TABIQUES DE PLACAS DE ROCA DE YESO - A EJECUTAR
- PISOS CERAMICOS - A PROVEER Y COLOCAR
- UMBRALES GRANITO RECONSTITUIDO - A PROVEER Y COLOCAR
- ABERTURAS - EXISTENTES
- ABERTURAS - A PROVEER Y COLOCAR

INSTALACIONES

- INSTALACIONES ELECTRICAS
- ARTEFACTOS DE ILUMINACION / SENSORES DE HUMO
- DESAGÜES DE AGUA DE CONDENSADO (DAC)
- DESAGÜES PLUVIALES
- UBICACION EQUIPOS AIRE ACONDICIONADO

TODAS LAS TAREAS SE EJECUTARAN EN UN TODO DE ACUERDO AL PETP

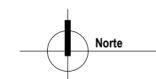

NOTA: TODAS LAS MEDIDAS SE VERIFICARAN EN OBRA

UNIVERSIDAD NACIONAL DEL LITORAL
 DIRECCION DE CONSTRUCCIONES UNIVERSITARIAS


OBRA: AULAS PARA PRÁCTICAS PRE-PROFESIONALES

PLANO: SITUACION EXISTENTE. PRIMER PISO SECTOR A INTERVENIR

INSTITUTO: FACULTAD DE BIOQUIMICA Y CIENCIAS BIOLÓGICAS


RESPONSABLE PROYECTO: DIRECCION DE CONSTRUCCIONES UNIVERSITARIAS	ARCHIVO	REEMP. PLANO
	FECHA: MARZO 2022	ESCALA: 1:50
	PLANO N°: ARQ_02	EXPEDIENTE N°: REC-1094482-22

El proyecto cumple con la Ley N° 22.431; Decreto 914/97 y Art. 1° de la Ley 25.573.

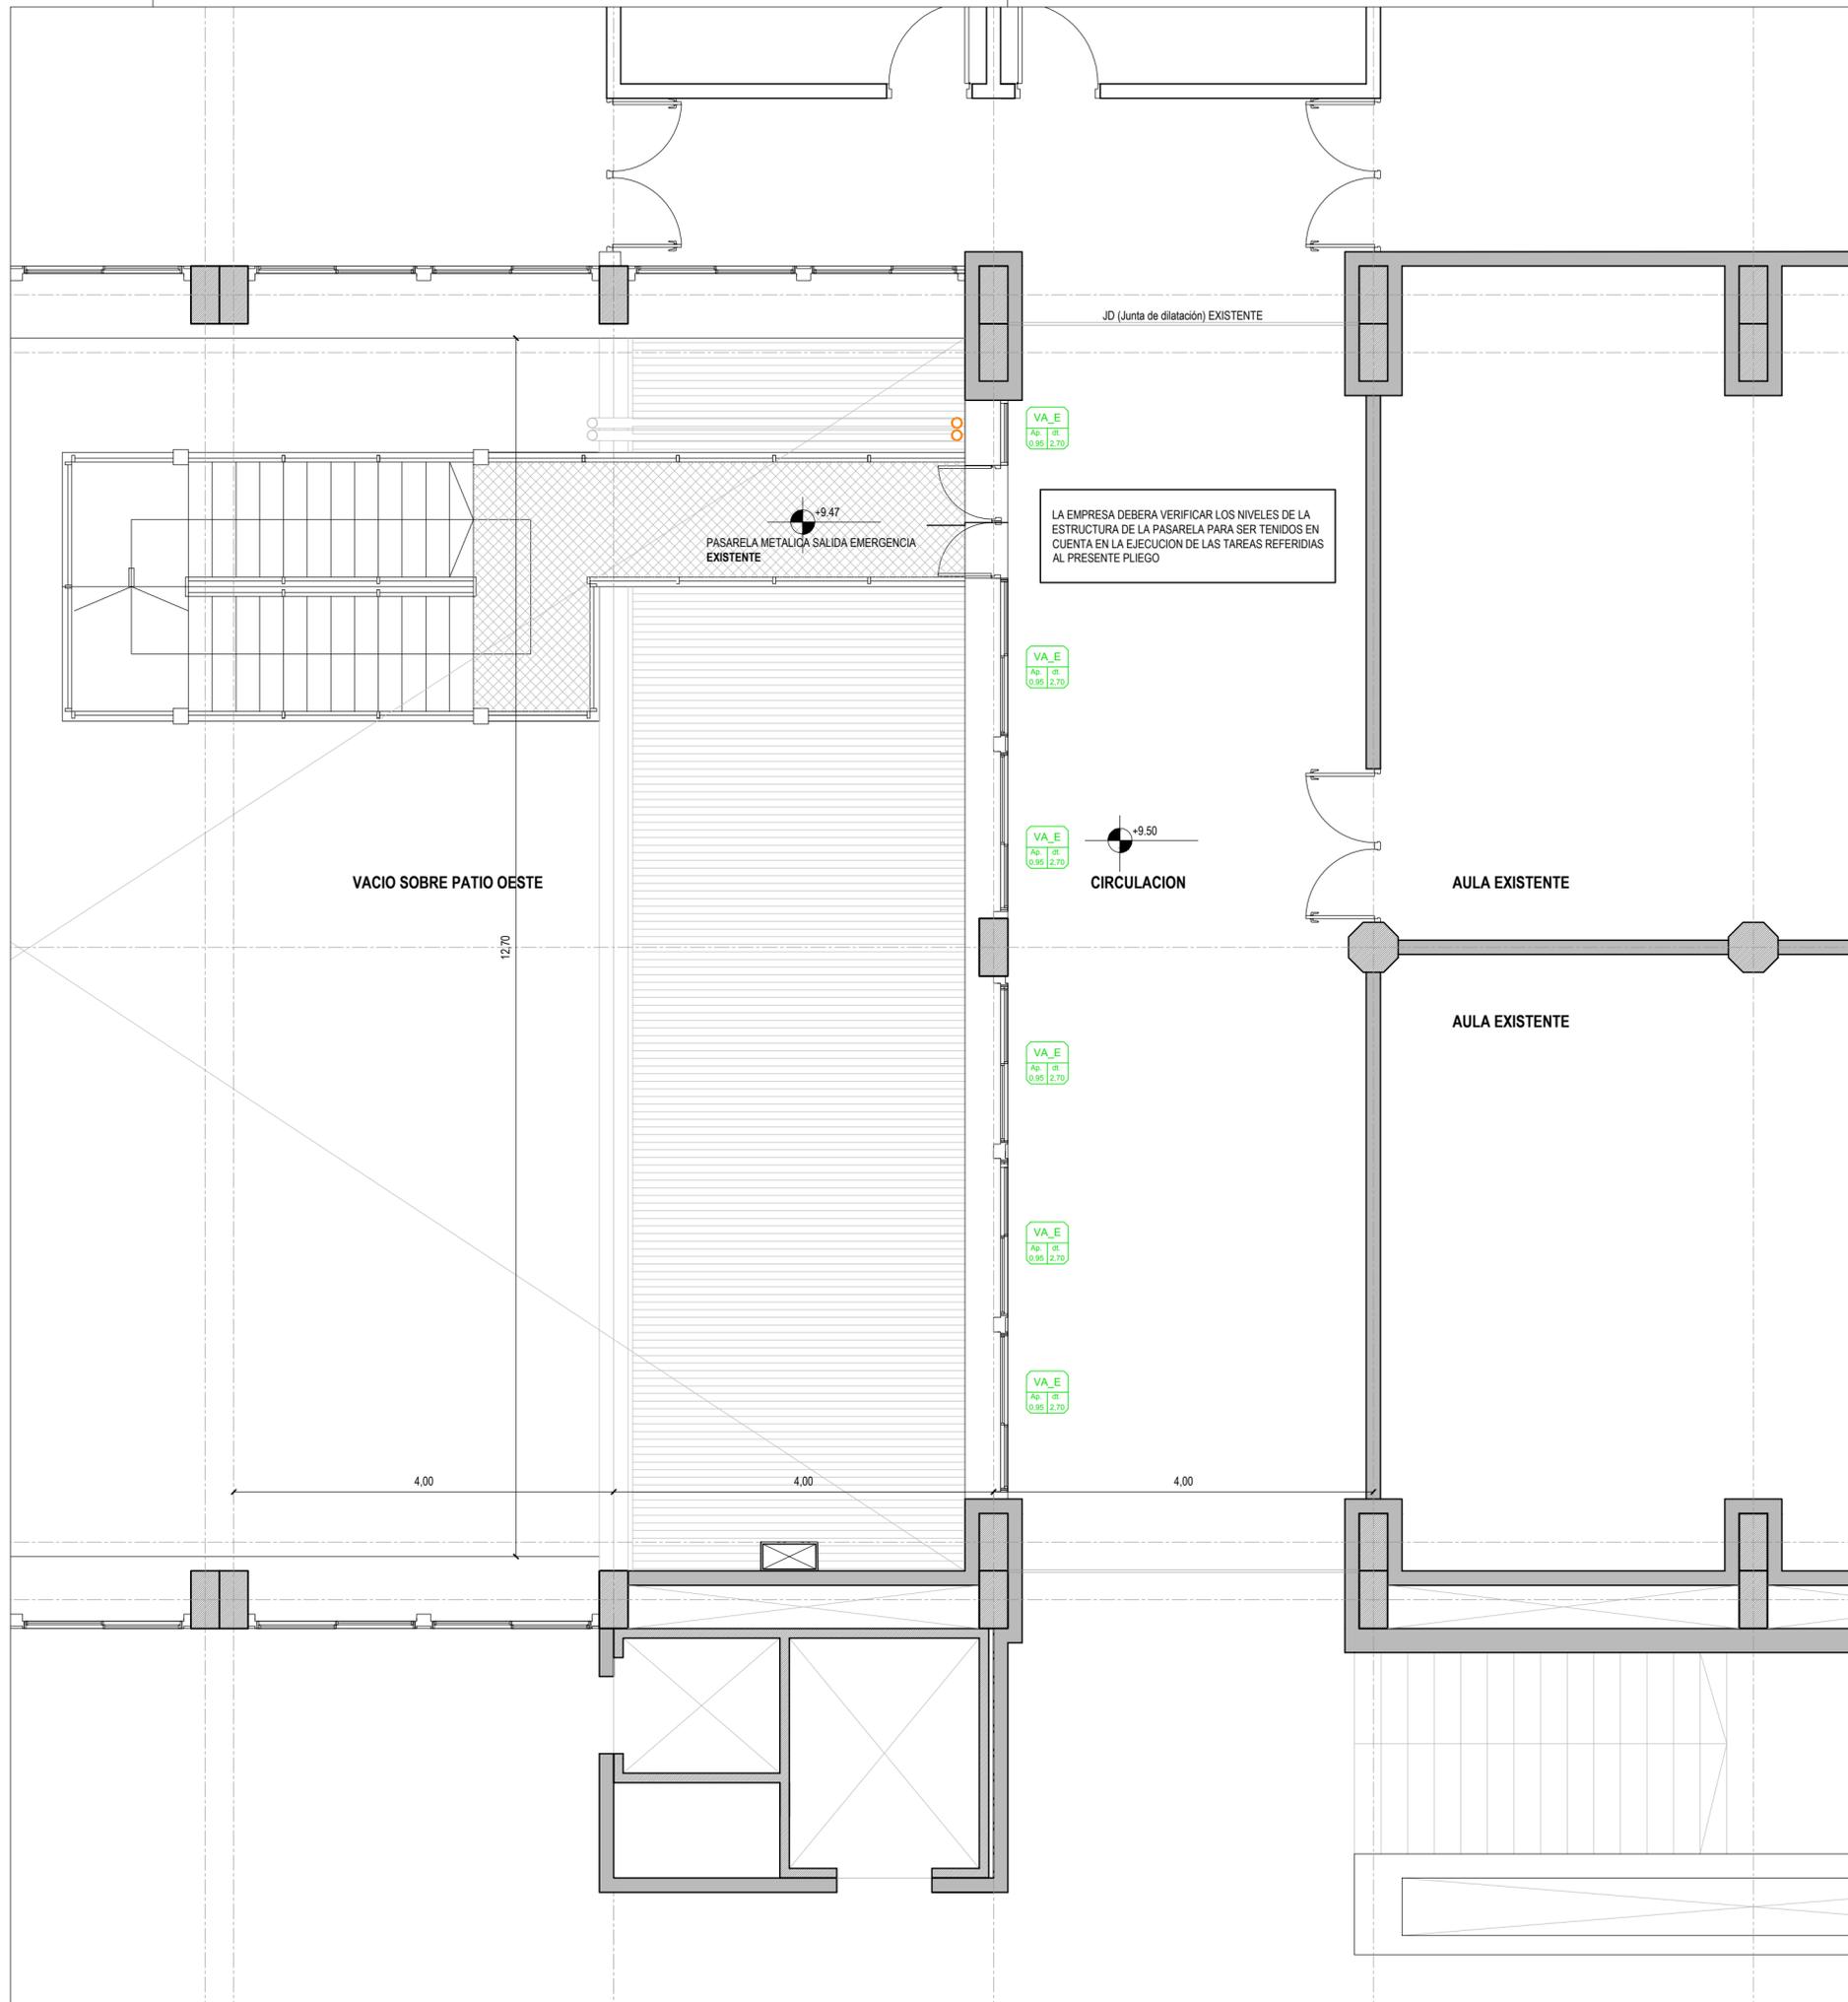

LA EMPRESA DEBERA VERIFICAR LOS NIVELES DE LA ESTRUCTURA DE LA PASARELA PARA SER TENIDOS EN CUENTA EN LA EJECUCION DE LAS TAREAS REFERIDAS AL PRESENTE PLIEGO

REFERENCIAS	
	ELEMENTOS - A DEMOLER / RETIRAR
	ESTRUCTURAS DE HORMIGON ARMADO - EXISTENTES
	ESTRUCTURAS DE HORMIGON ARMADO - A EJECUTAR
	MAMPOSTERIAS DE LADRILLOS COMUNES / VISTOS EXISTENTES
	MAMPOSTERIAS DE LADRILLOS COMUNES / VISTOS A EJECUTAR
	TABIQUES DE PLACAS DE ROCA DE YESO - A EJECUTAR
	PISOS CERAMICOS - A PROVEER Y COLOCAR
	UMBRALES GRANITO RECONSTITUIDO - A PROVEER Y COLOCAR
	ABERTURAS - EXISTENTES
	ABERTURAS - A PROVEER Y COLOCAR
INSTALACIONES	
	INSTALACIONES ELECTRICAS
	ARTEFACTOS DE ILUMINACION / SENSORES DE HUMO
	DESAGÜES DE AGUA DE CONDENSADO (DAC)
	DESAGÜES PLUVIALES
	UBICACION EQUIPOS AIRE ACONDICIONADO
TODAS LAS TAREAS SE EJECUTARAN EN UN TODO DE ACUERDO AL PETP	

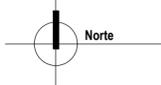

NOTA: TODAS LAS MEDIDAS SE VERIFICARAN EN OBRA



UNIVERSIDAD NACIONAL DEL LITORAL
 DIRECCION DE CONSTRUCCIONES UNIVERSITARIAS
 OBRA: AULAS PARA PRÁCTICAS PRE-PROFESIONALES

PLANO: SITUACION EXISTENTE. SEGUNDO PISO (UBICACION PASARELA EMERGENCIA)

INSTITUTO: FACULTAD DE BIOQUIMICA Y CIENCIAS BIOLÓGICAS

RESPONSABLE PROYECTO: DIRECCION DE CONSTRUCCIONES UNIVERSITARIAS	ARCHIVO	REEMP. PLANO
FECHA: MARZO 2022	ESCALA: 1:50	
PLANO N°: ARQ_03	EXPEDIENTE N°: REC-1094482-22	

El proyecto cumple con la Ley N° 22.431; Decreto 914/97 y Art. 1° de la Ley 25.573.

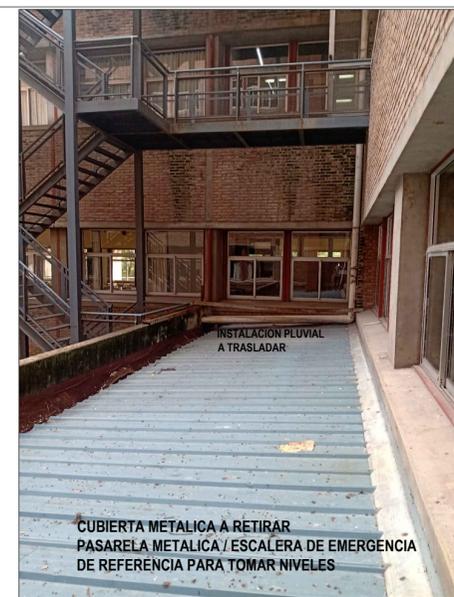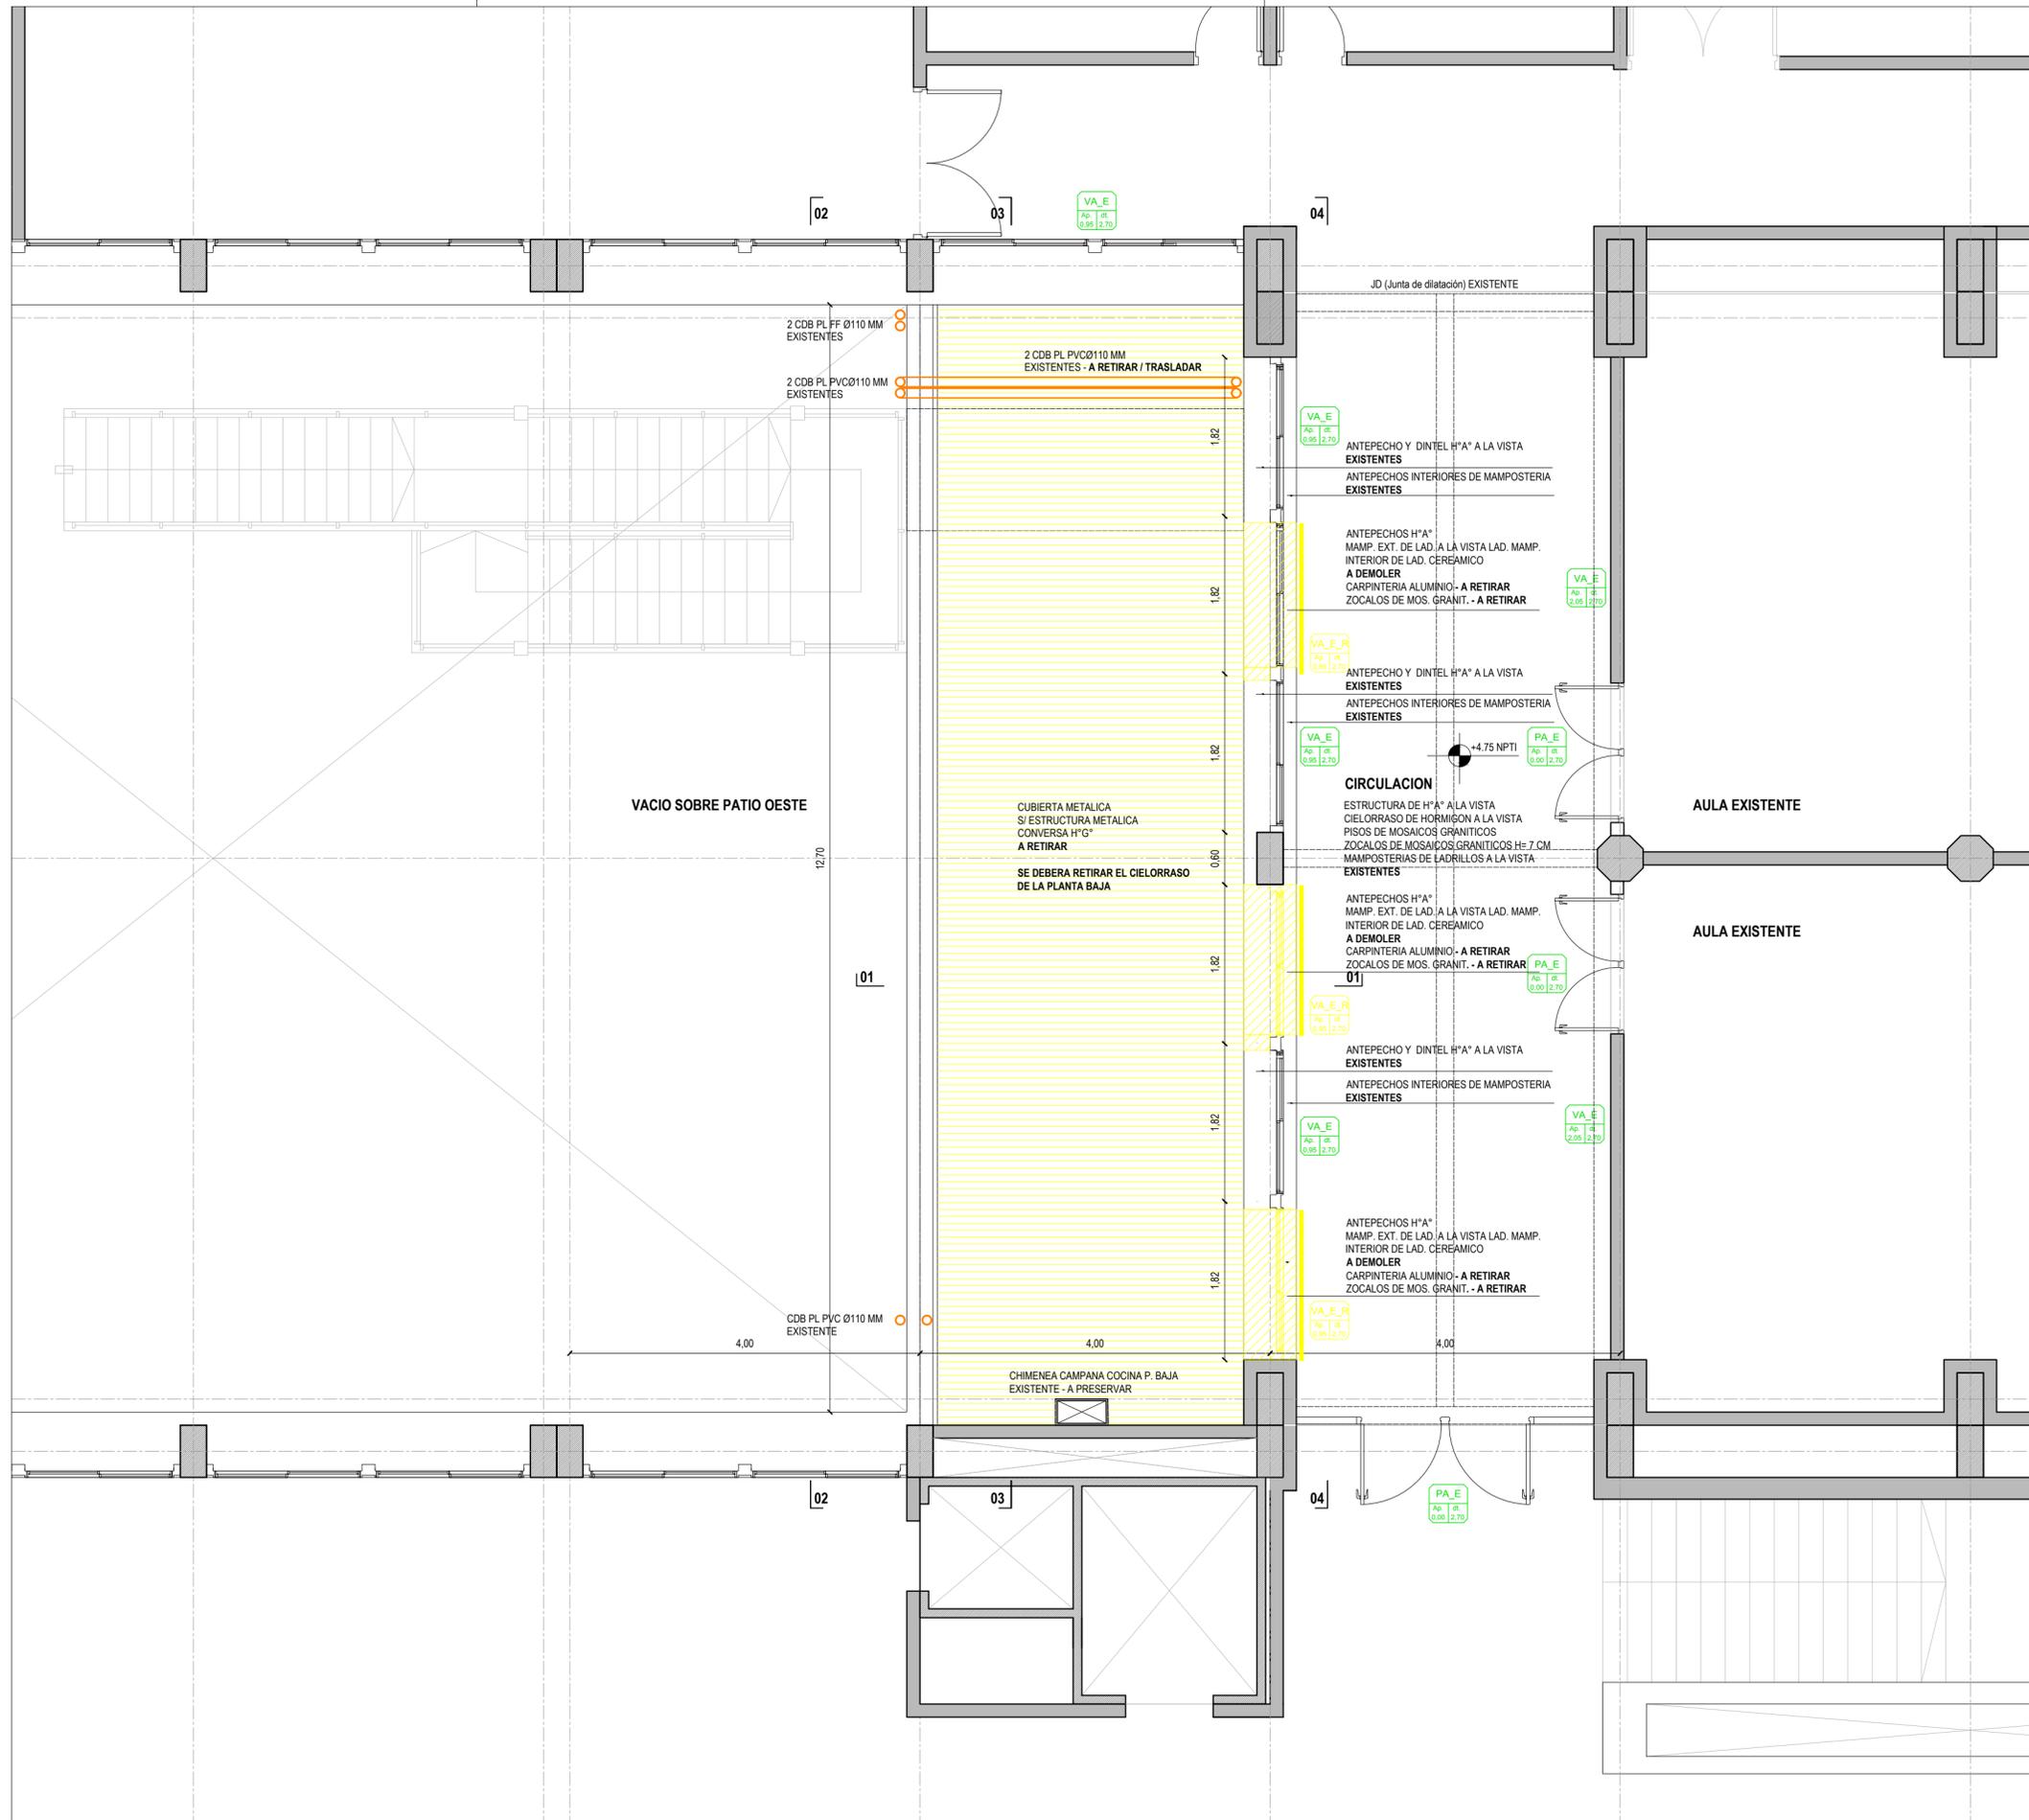

REFERENCIAS	
	ELEMENTOS - A DEMOLER / RETIRAR
	ESTRUCTURAS DE HORMIGON ARMADO - EXISTENTES
	ESTRUCTURAS DE HORMIGON ARMADO - A EJECUTAR
	MAMPOSTERIAS DE LADRILLOS COMUNES / VISTOS EXISTENTES
	MAMPOSTERIAS DE LADRILLOS COMUNES / VISTOS A EJECUTAR
	TABIQUES DE PLACAS DE ROCA DE YESO - A EJECUTAR
	PISOS CERAMICOS - A PROVEER Y COLOCAR
	UMBRALES GRANITO RECONSTITUIDO - A PROVEER Y COLOCAR
	ABERTURAS - EXISTENTES
	ABERTURAS - A PROVEER Y COLOCAR
INSTALACIONES	
	INSTALACIONES ELECTRICAS
	ARTEFACTOS DE ILUMINACION / SENSORES DE HUMO
	DESAGÜES DE AGUA DE CONDENSADO (DAC)
	DESAGÜES PLUVIALES
	UBICACION EQUIPOS AIRE ACONDICIONADO
TODAS LAS TAREAS SE EJECUTARAN EN UN TODO DE ACUERDO AL PETP	

NOTA: TODAS LAS MEDIDAS SE VERIFICARAN EN OBRA

UNIVERSIDAD NACIONAL DEL LITORAL
 DIRECCION DE CONSTRUCCIONES UNIVERSITARIAS


OBRA: AULAS PARA PRÁCTICAS PRE-PROFESIONALES

PLANO: PLANTA PRIMER PISO - DEMOLICIONES Y RETIROS

INSTITUTO: FACULTAD DE BIOQUIMICA Y CIENCIAS BIOLÓGICAS

RESPONSABLE PROYECTO: DIRECCION DE CONSTRUCCIONES UNIVERSITARIAS	ARCHIVO	REEMP. PLANO
	FECHA: MARZO 2022	ESCALA: 1:50
	PLANO N°: ARQ_04	EXPEDIENTE N°: REC-1094482-22

El proyecto cumple con la Ley N° 22.431; Decreto 914/97 y Art. 1° de la Ley 25.573.

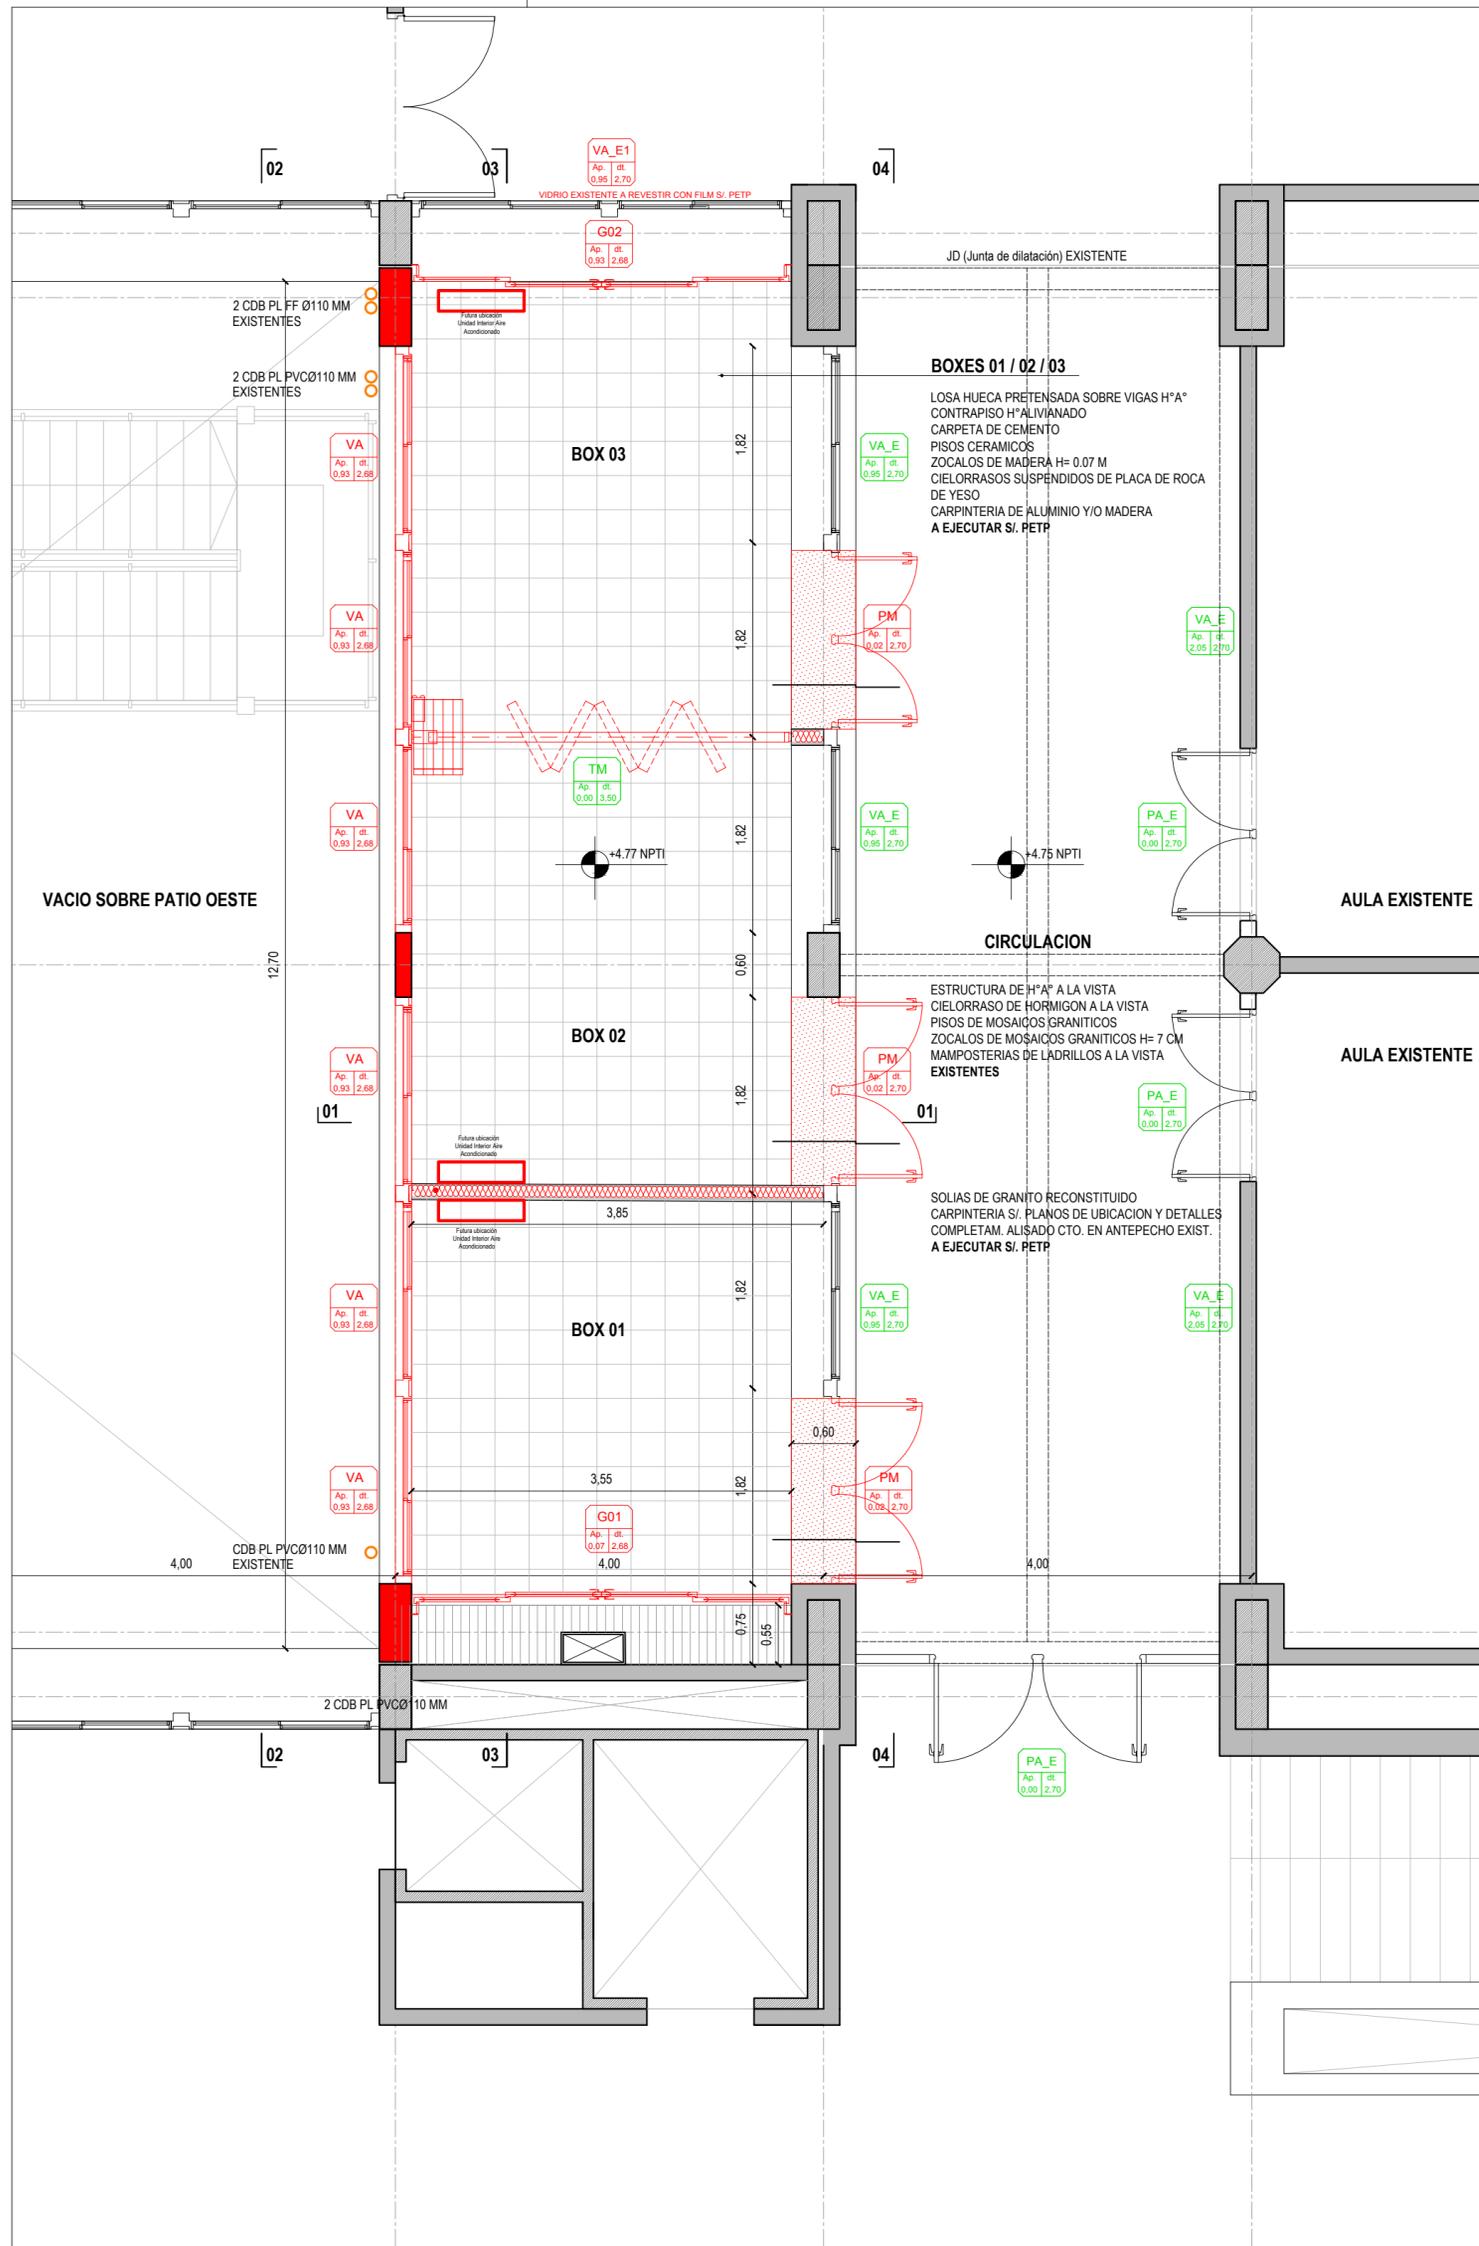

BOXES 01 / 02 / 03
 LOSA HUECA PRETENSADA SOBRE VIGAS H³A³
 CONTRAPISO H³ALIVANADO
 CARPETA DE CEMENTO
 PISOS CERAMICOS
 ZOCALOS DE MADERA H= 0.07 M
 CIELORRASOS SUSPENDIDOS DE PLACA DE ROCA DE YESO
 CARPINTERIA DE ALUMINIO Y/O MADERA
A EJECUTAR SI, PETP

ESTRUCTURA DE H³A³ A LA VISTA
 CIELORRASO DE HORMIGON A LA VISTA
 PISOS DE MOSAICOS GRANITICOS
 ZOCALOS DE MOSAICOS GRANITICOS H= 7 CM
 MAMPOSTERIAS DE LADRILLOS A LA VISTA EXISTENTES

SOLIAS DE GRANITO RECONSTITUIDO
 CARPINTERIA SI, PLANOS DE UBICACION Y DETALLES COMPLETAM. ALISADO CTO. EN ANTEPECHO EXIST.
A EJECUTAR SI, PETP

REFERENCIAS	
	ELEMENTOS - A DEMOLER / RETIRAR
	ESTRUCTURAS DE HORMIGON ARMADO - EXISTENTES
	ESTRUCTURAS DE HORMIGON ARMADO - A EJECUTAR
	MAMPOSTERIAS DE LADRILLOS COMUNES / VISTOS EXISTENTES
	MAMPOSTERIAS DE LADRILLOS COMUNES / VISTOS A EJECUTAR
	TABIQUES DE PLACAS DE ROCA DE YESO - A EJECUTAR
	PISOS CERAMICOS - A PROVEER Y COLOCAR
	UMBRALES GRANITO RECONSTITUIDO - A PROVEER Y COLOCAR
	ABERTURAS - EXISTENTES
	ABERTURAS - A PROVEER Y COLOCAR
INSTALACIONES	
	INSTALACIONES ELECTRICAS
	ARTEFACTOS DE ILUMINACION / SENSORES DE HUMO
	DESAGÜES DE AGUA DE CONDENSADO (DAC)
	DESAGÜES PLUVIALES
	UBICACION EQUIPOS AIRE ACONDICIONADO
TODAS LAS TAREAS SE EJECUTARAN EN UN TODO DE ACUERDO AL PETP	

NOTA: TODAS LAS MEDIDAS SE VERIFICARAN EN OBRA

UNIVERSIDAD NACIONAL DEL LITORAL
 DIRECCION DE CONSTRUCCIONES UNIVERSITARIAS


OBRA: AULAS PARA PRÁCTICAS PRE-PROFESIONALES

PLANO: PLANTA PRIMER PISO - A EJECUTAR (ACOTADA, INSTALACIONES, UBICACION ABERT.)

INSTITUTO: FACULTAD DE BIOQUIMICA Y CIENCIAS BIOLÓGICAS

RESPONSABLE PROYECTO: DIRECCION DE CONSTRUCCIONES UNIVERSITARIAS	ARCHIVO	REEMP. PLANO
	FECHA: MARZO 2022	ESCALA: 1:50
	PLANO N°: ARQ_05	EXPEDIENTE N°: REC-1094482-22

El proyecto cumple con la Ley N° 22.431; Decreto 914/97 y Art. 1° de la Ley 25.573.

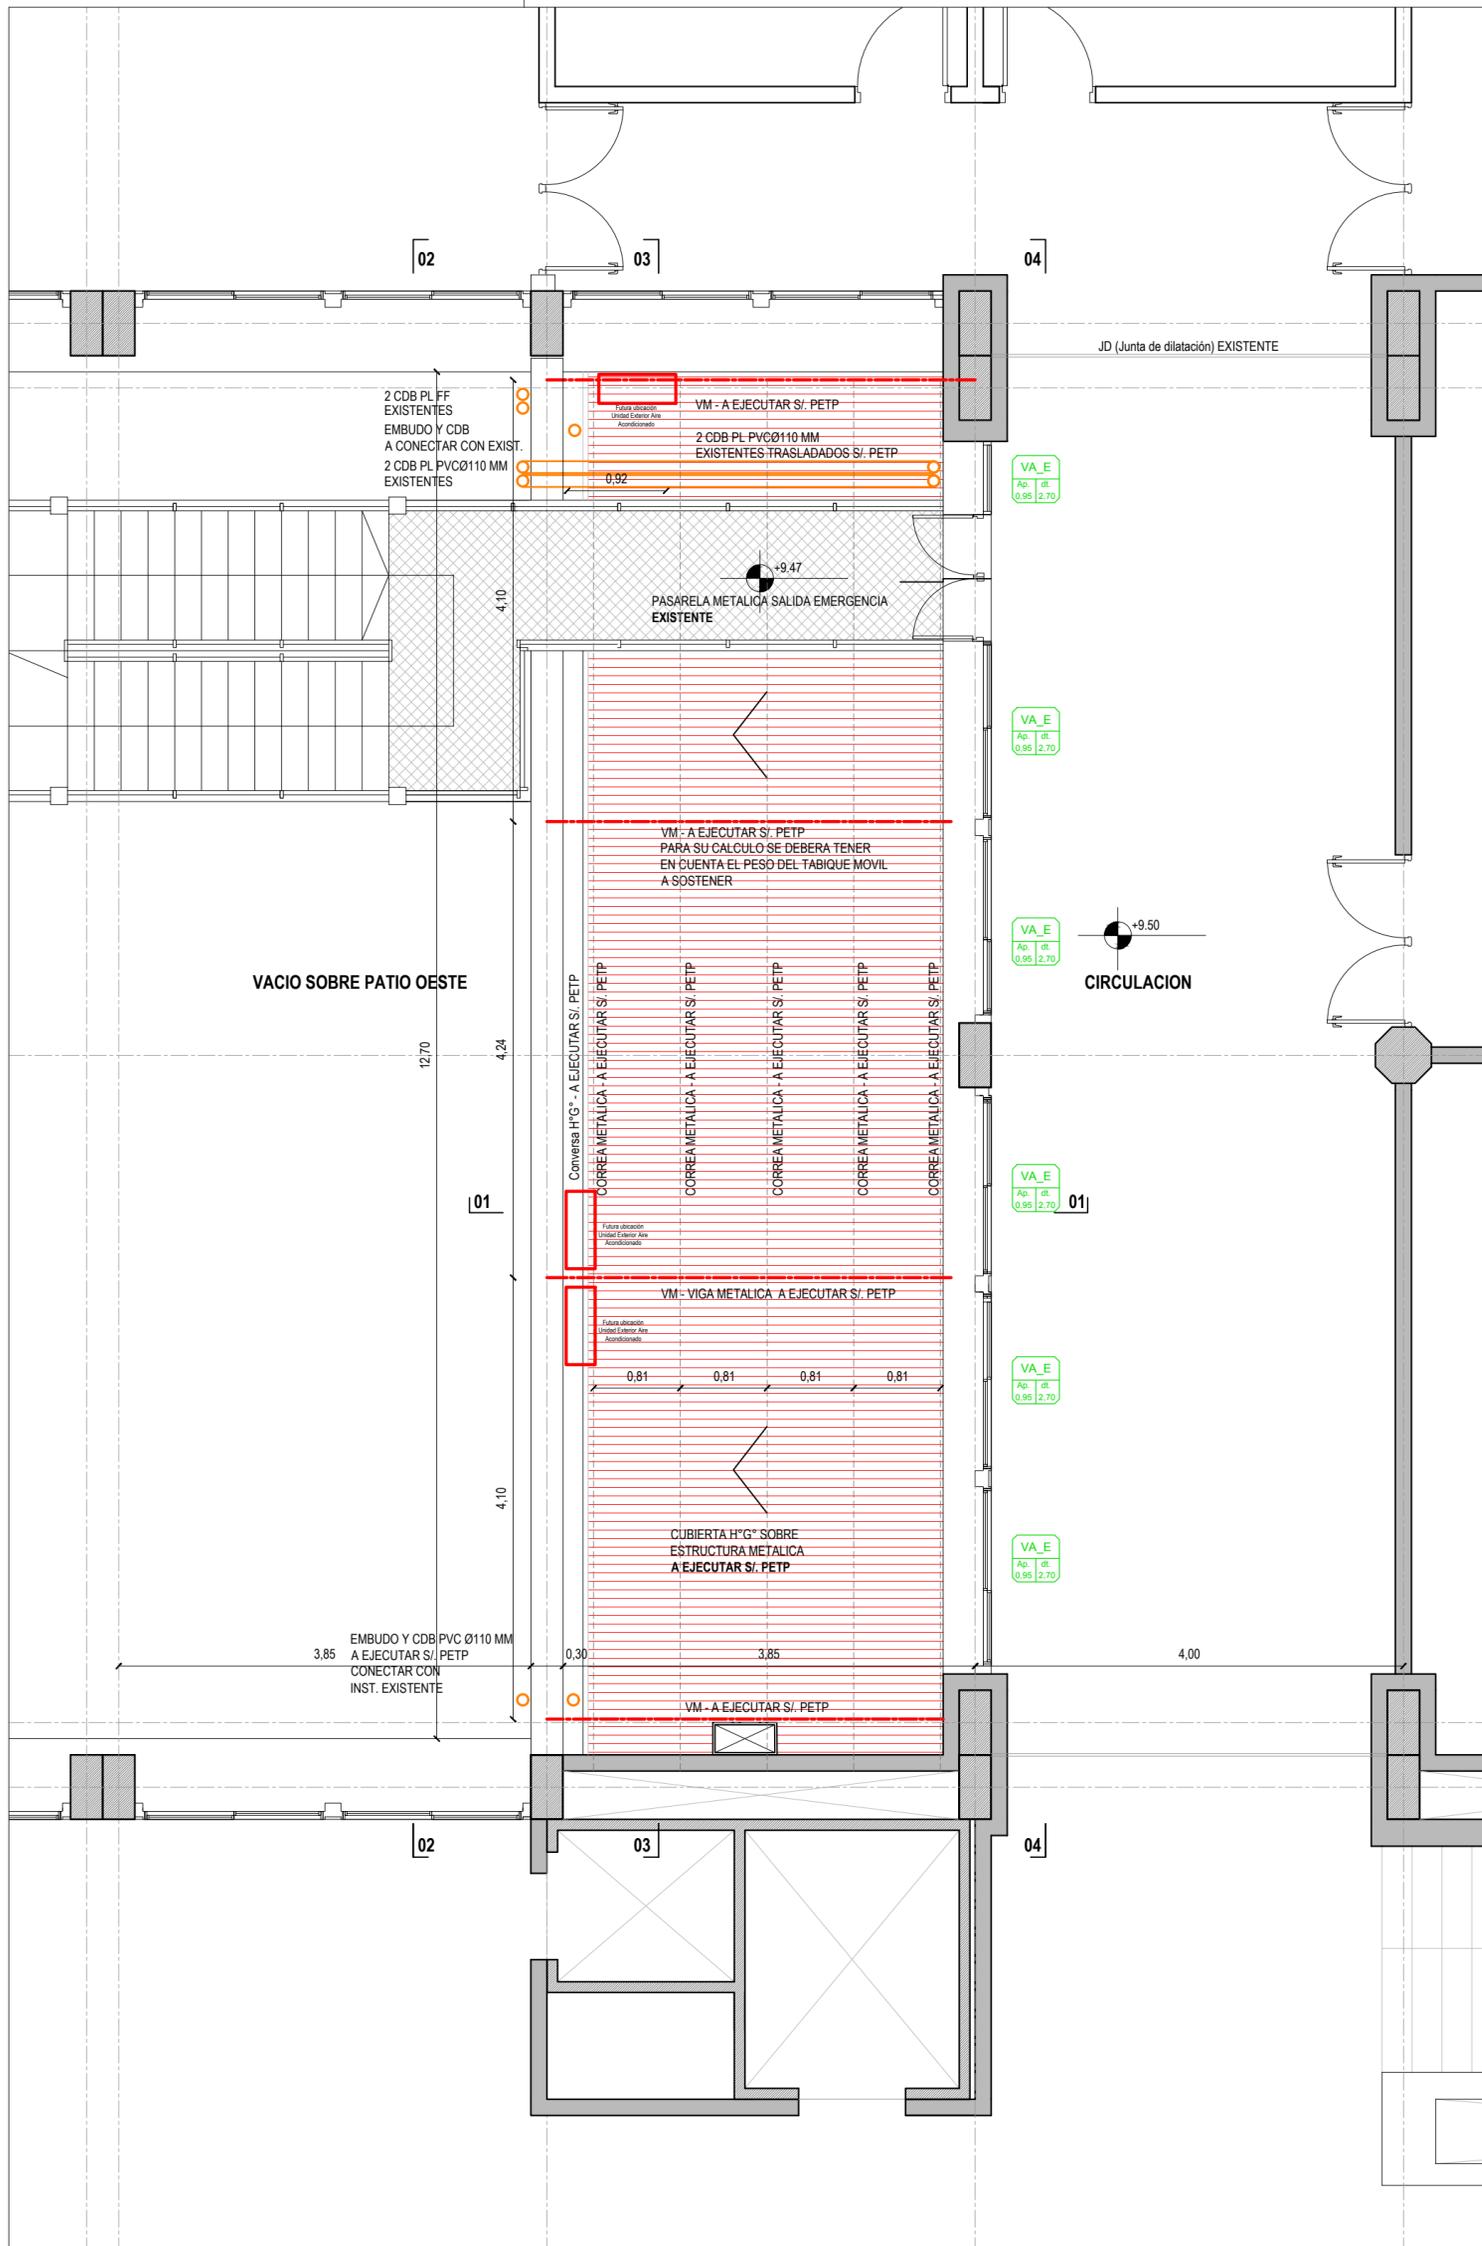

REFERENCIAS

- ELEMENTOS - A DEMOLER / RETIRAR
- ESTRUCTURAS DE HORMIGON ARMADO - EXISTENTES
- ESTRUCTURAS DE HORMIGON ARMADO - A EJECUTAR
- MAMPOSTERIAS DE LADRILLOS COMUNES / VISTOS EXISTENTES
- MAMPOSTERIAS DE LADRILLOS COMUNES / VISTOS A EJECUTAR
- TABIQUES DE PLACAS DE ROCA DE YESO - A EJECUTAR
- PISOS CERAMICOS - A PROVEER Y COLOCAR
- UMBRALES GRANITO RECONSTITUIDO - A PROVEER Y COLOCAR
- ABERTURAS - EXISTENTES
- ABERTURAS - A PROVEER Y COLOCAR

INSTALACIONES

- INSTALACIONES ELECTRICAS
- ARTEFACTOS DE ILUMINACION / SENSORES DE HUMO
- DESAGÜES DE AGUA DE CONDENSADO (DAC)
- DESAGÜES PLUVIALES
- UBICACION EQUIPOS AIRE ACONDICIONADO

TODAS LAS TAREAS SE EJECUTARAN EN UN TODO DE ACUERDO AL PETP

NOTA: TODAS LAS MEDIDAS SE VERIFICARAN EN OBRA

UNIVERSIDAD NACIONAL DEL LITORAL
 DIRECCION DE CONSTRUCCIONES UNIVERSITARIAS


OBRA: AULAS PARA PRÁCTICAS PRE-PROFESIONALES

PLANO: PLANTA SEGUNDO PISO. PLANTA DE TECHOS Y ESQUEMA ESTRUCTURAL

INSTITUTO: FACULTAD DE BIOQUIMICA Y CIENCIAS BIOLÓGICAS

RESPONSABLE PROYECTO: DIRECCION DE CONSTRUCCIONES UNIVERSITARIAS	ARCHIVO	REEMP. PLANO
	FECHA: MARZO 2022	ESCALA: 1:50
	PLANO N°: ARQ_06	EXPEDIENTE N°: REC-1094482-22

El proyecto cumple con la Ley N° 22.431; Decreto 914/97 y Art. 1° de la Ley 25.573.

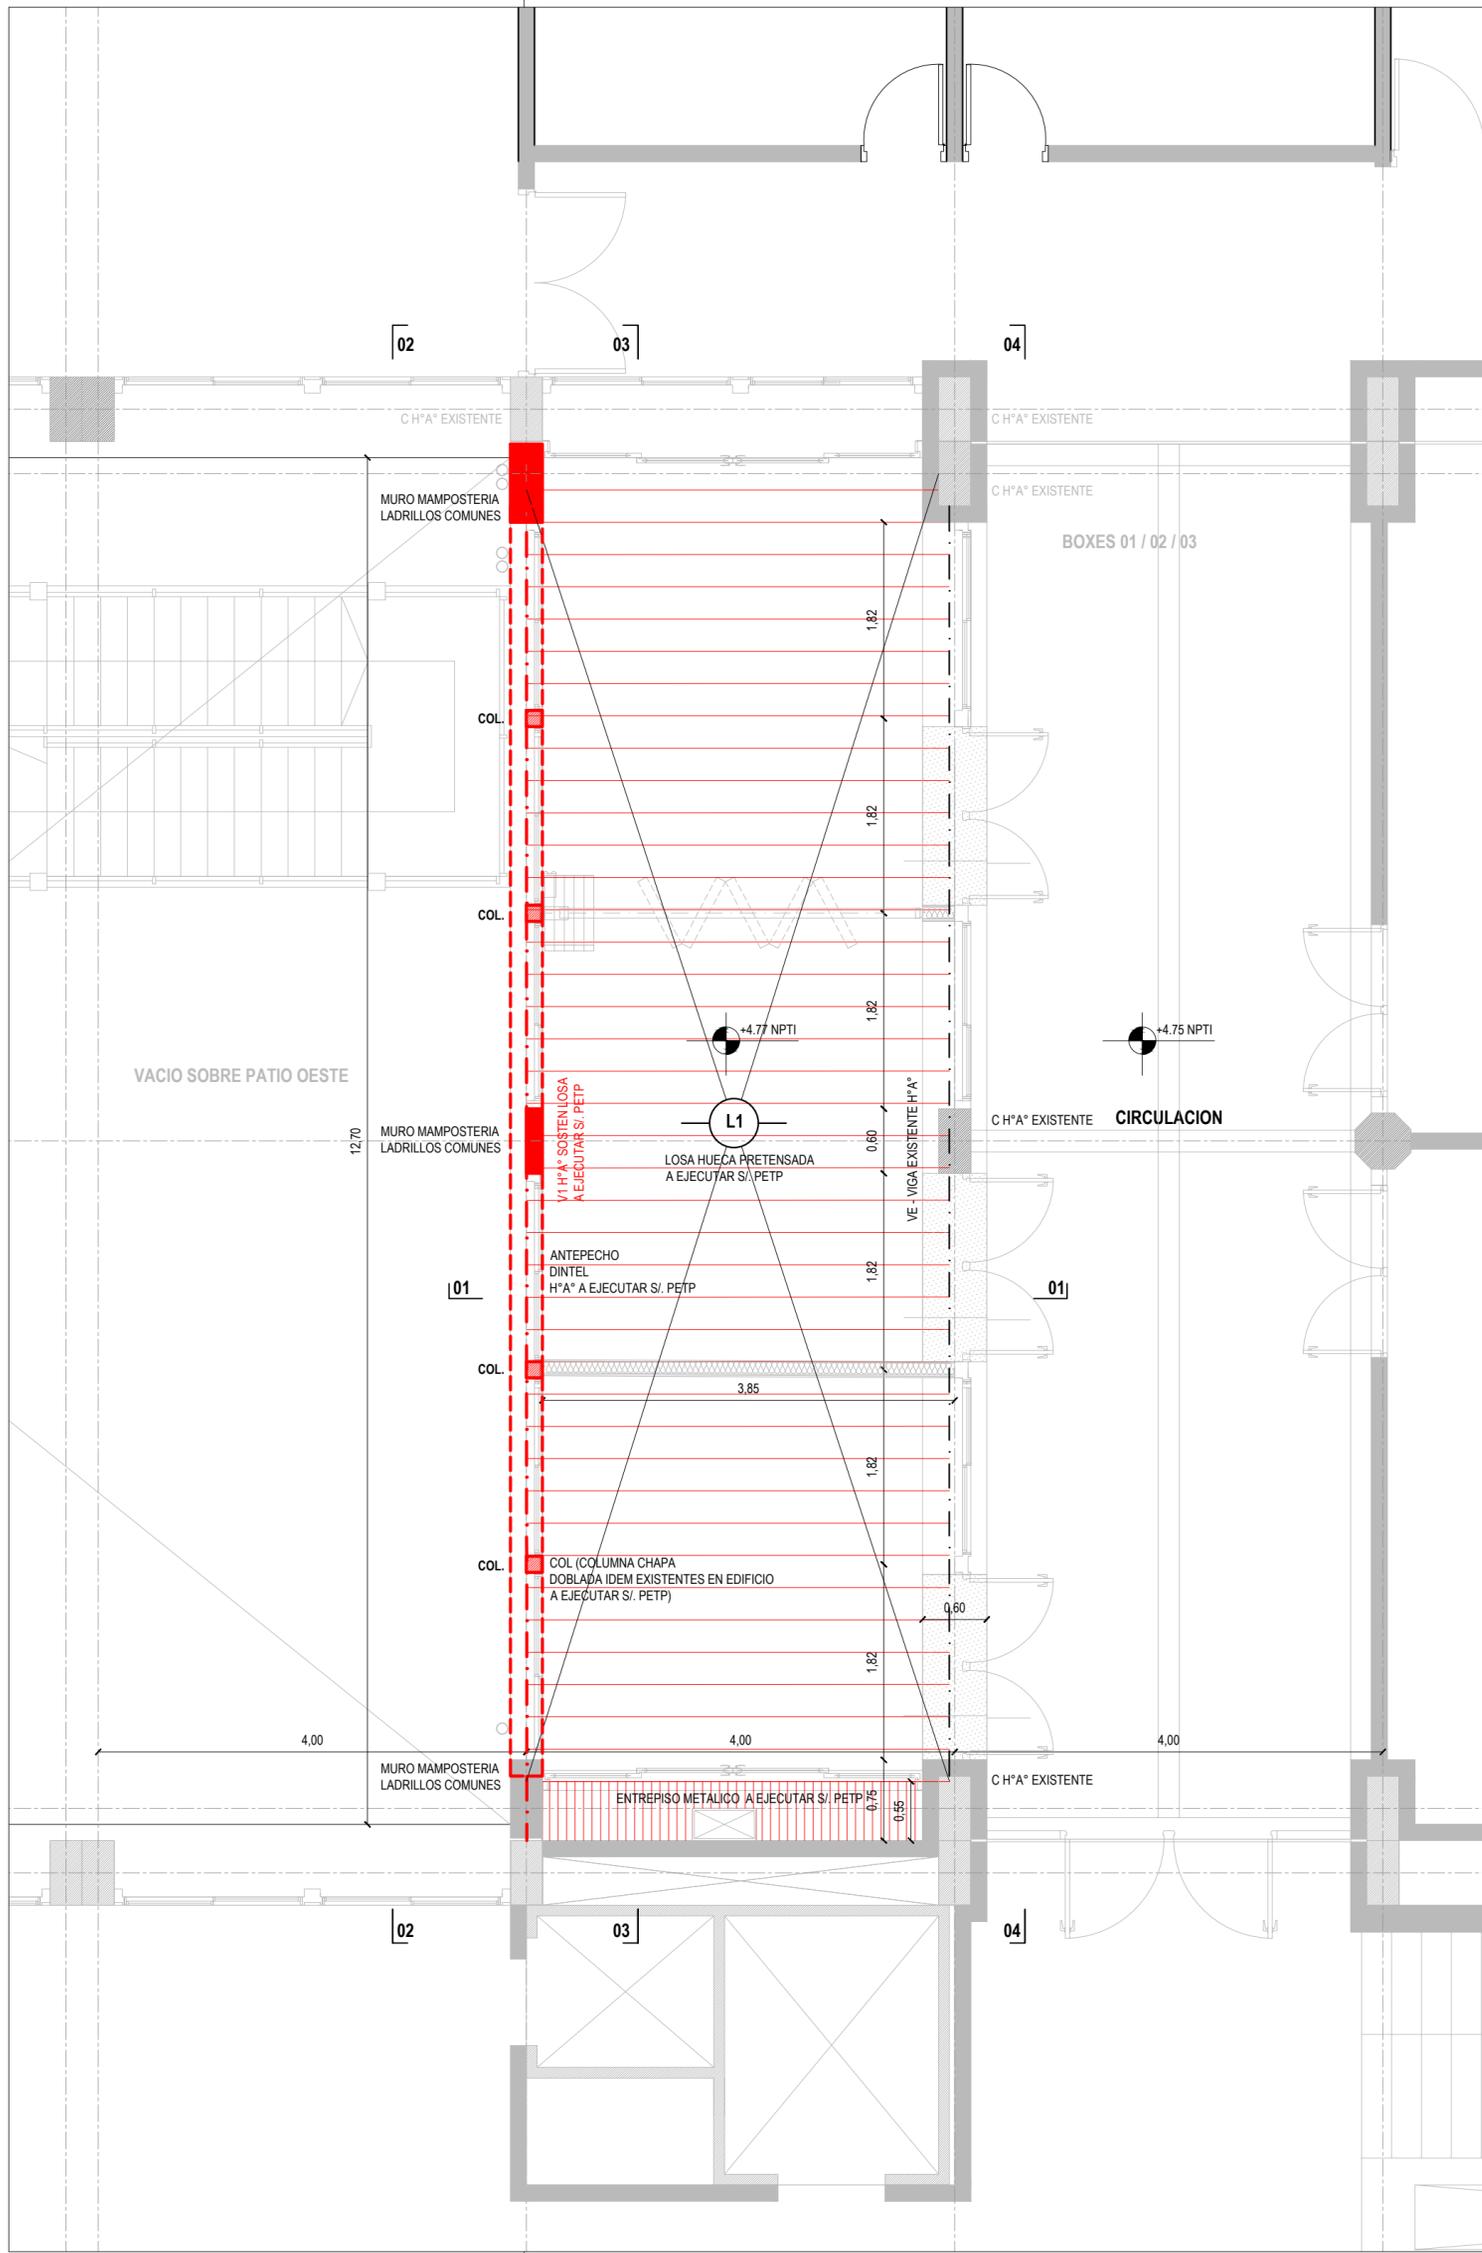

NOTA: TODAS LAS MEDIDAS SE VERIFICARAN EN OBRA

UNIVERSIDAD NACIONAL DEL LITORAL
 DIRECCION DE CONSTRUCCIONES UNIVERSITARIAS

OBRA: AULAS PARA PRÁCTICAS PRE-PROFESIONALES

PLANO: ESQUEMA ESTRUCTURAL SOBRE PLANTA BAJA

INSTITUTO: FACULTAD DE BIOQUIMICA Y CIENCIAS BIOLÓGICAS


RESPONSABLE PROYECTO: DIRECCION DE CONSTRUCCIONES UNIVERSITARIAS

ARCHIVO REEMP. PLANO

FECHA: MARZO 2022 ESCALA: 1:50

PLANO N°: ARQ_07 EXPEDIENTE N°: REC-1094482-22

El proyecto cumple con la Ley N° 22.431; Decreto 914/97 y Art. 1° de la Ley 25.573.

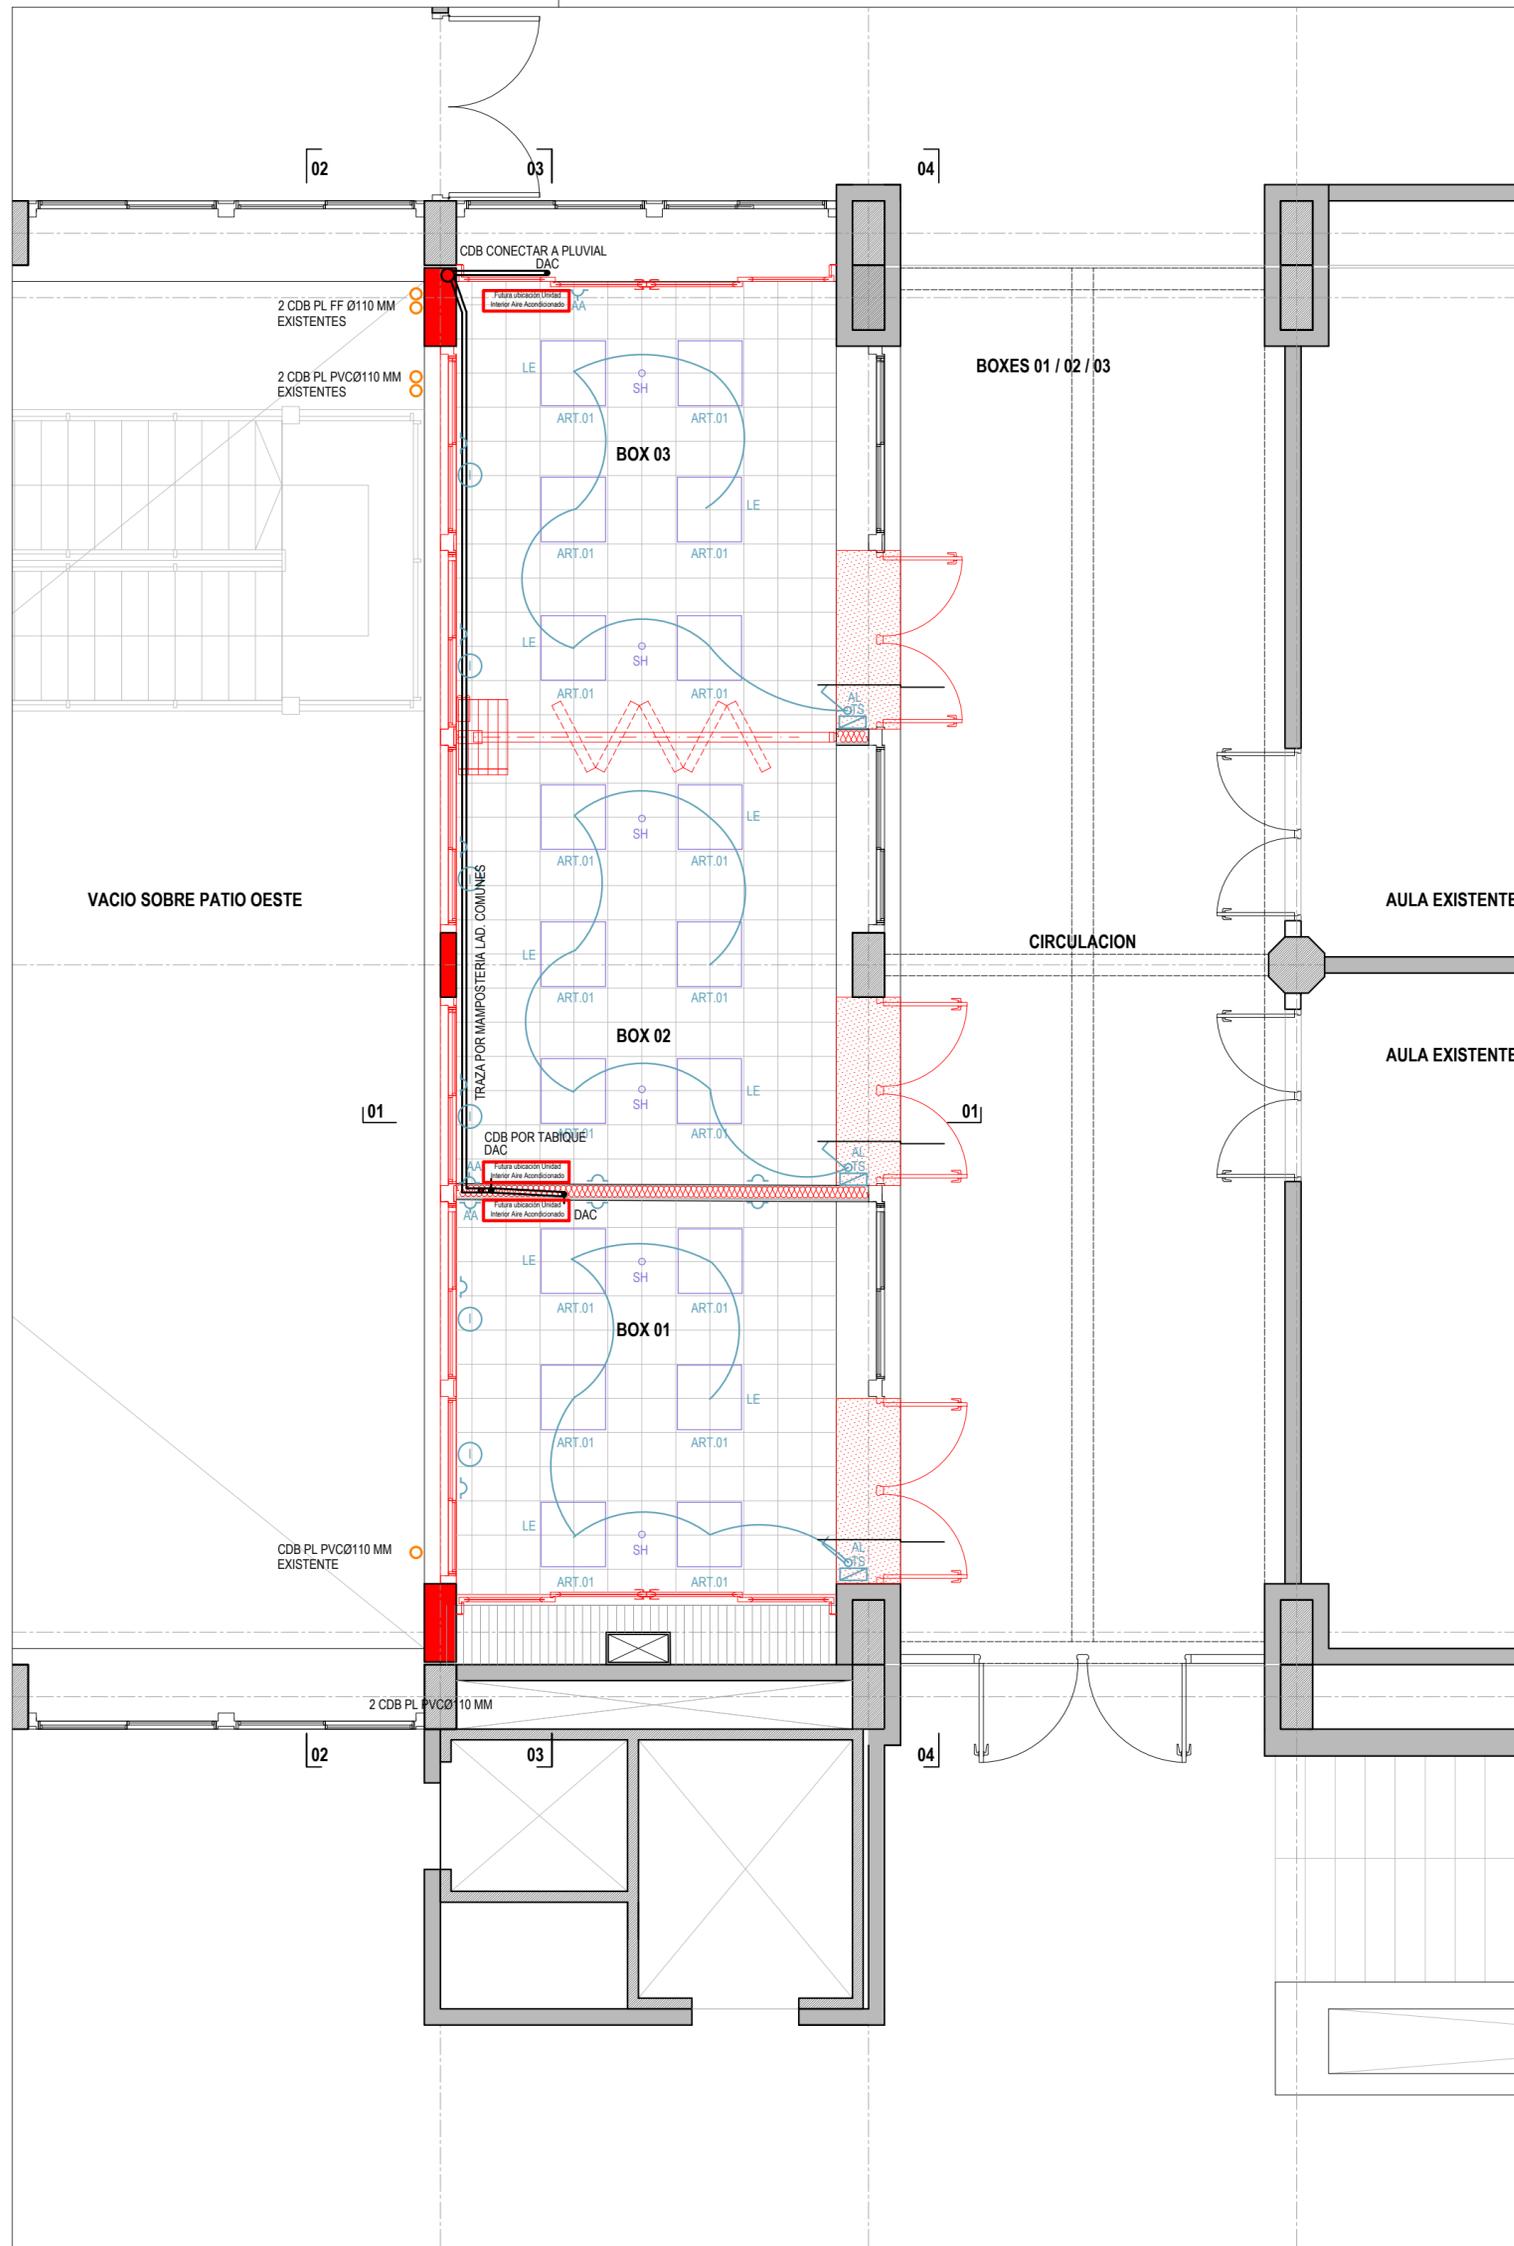

REFERENCIAS

- ELEMENTOS - A DEMOLER / RETIRAR
- ESTRUCTURAS DE HORMIGON ARMADO - EXISTENTES
- ESTRUCTURAS DE HORMIGON ARMADO - A EJECUTAR
- MAMPOSTERIAS DE LADRILLOS COMUNES / VISTOS EXISTENTES
- MAMPOSTERIAS DE LADRILLOS COMUNES / VISTOS A EJECUTAR
- TABIQUES DE PLACAS DE ROCA DE YESO - A EJECUTAR
- PISOS CERAMICOS - A PROVEER Y COLOCAR
- UMBRALES GRANITO RECONSTITUIDO - A PROVEER Y COLOCAR
- XX
Ap. | 01. | 01.
XX | XX ABERTURAS - EXISTENTES
- XX
Ap. | 01. | 01.
XX | XX ABERTURAS - A PROVEER Y COLOCAR

INSTALACIONES

- INSTALACIONES ELECTRICAS
- ARTEFACTOS DE ILUMINACION / SENSORES DE HUMO
- DESAGÜES DE AGUA DE CONDENSADO (DAC)
- DESAGÜES PLUVIALES
- UBICACION EQUIPOS AIRE ACONDICIONADO

TODAS LAS TAREAS SE EJECUTARAN EN UN TODO DE ACUERDO AL PETP

REFERENCIAS ELECTRICIDAD

- TABLERO SECCIONAL
- TOMACORRIENTES
- TOMACORRIENTES PARA AIRES ACONDICIONADOS
- INTERNET
- LLAVES
- AL COMANDO ALARMAS
- SH SENSORES DE HUMO
- ARTEFACTOS DE ILUMINACION 01
- LE LUZ EMERGENCIA

NOTA: TODAS LAS MEDIDAS SE VERIFICARAN EN OBRA

UNIVERSIDAD NACIONAL DEL LITORAL
 DIRECCION DE CONSTRUCCIONES UNIVERSITARIAS


OBRA: AULAS PARA PRÁCTICAS PRE-PROFESIONALES

PLANO: PLANTA PRIMER PISO - ESQUEMAS INSTALACIONES

INSTITUTO: FACULTAD DE BIOQUIMICA Y CIENCIAS BIOLÓGICAS

RESPONSABLE PROYECTO: DIRECCION DE CONSTRUCCIONES UNIVERSITARIAS	ARCHIVO	REEMP. PLANO
	FECHA: MARZO 2022	ESCALA: 1:50
	PLANO N°: ARQ_08	EXPEDIENTE N°: REC-1094482-22

El proyecto cumple con la Ley N° 22.431; Decreto 914/97 y Art. 1° de la Ley 25.573.

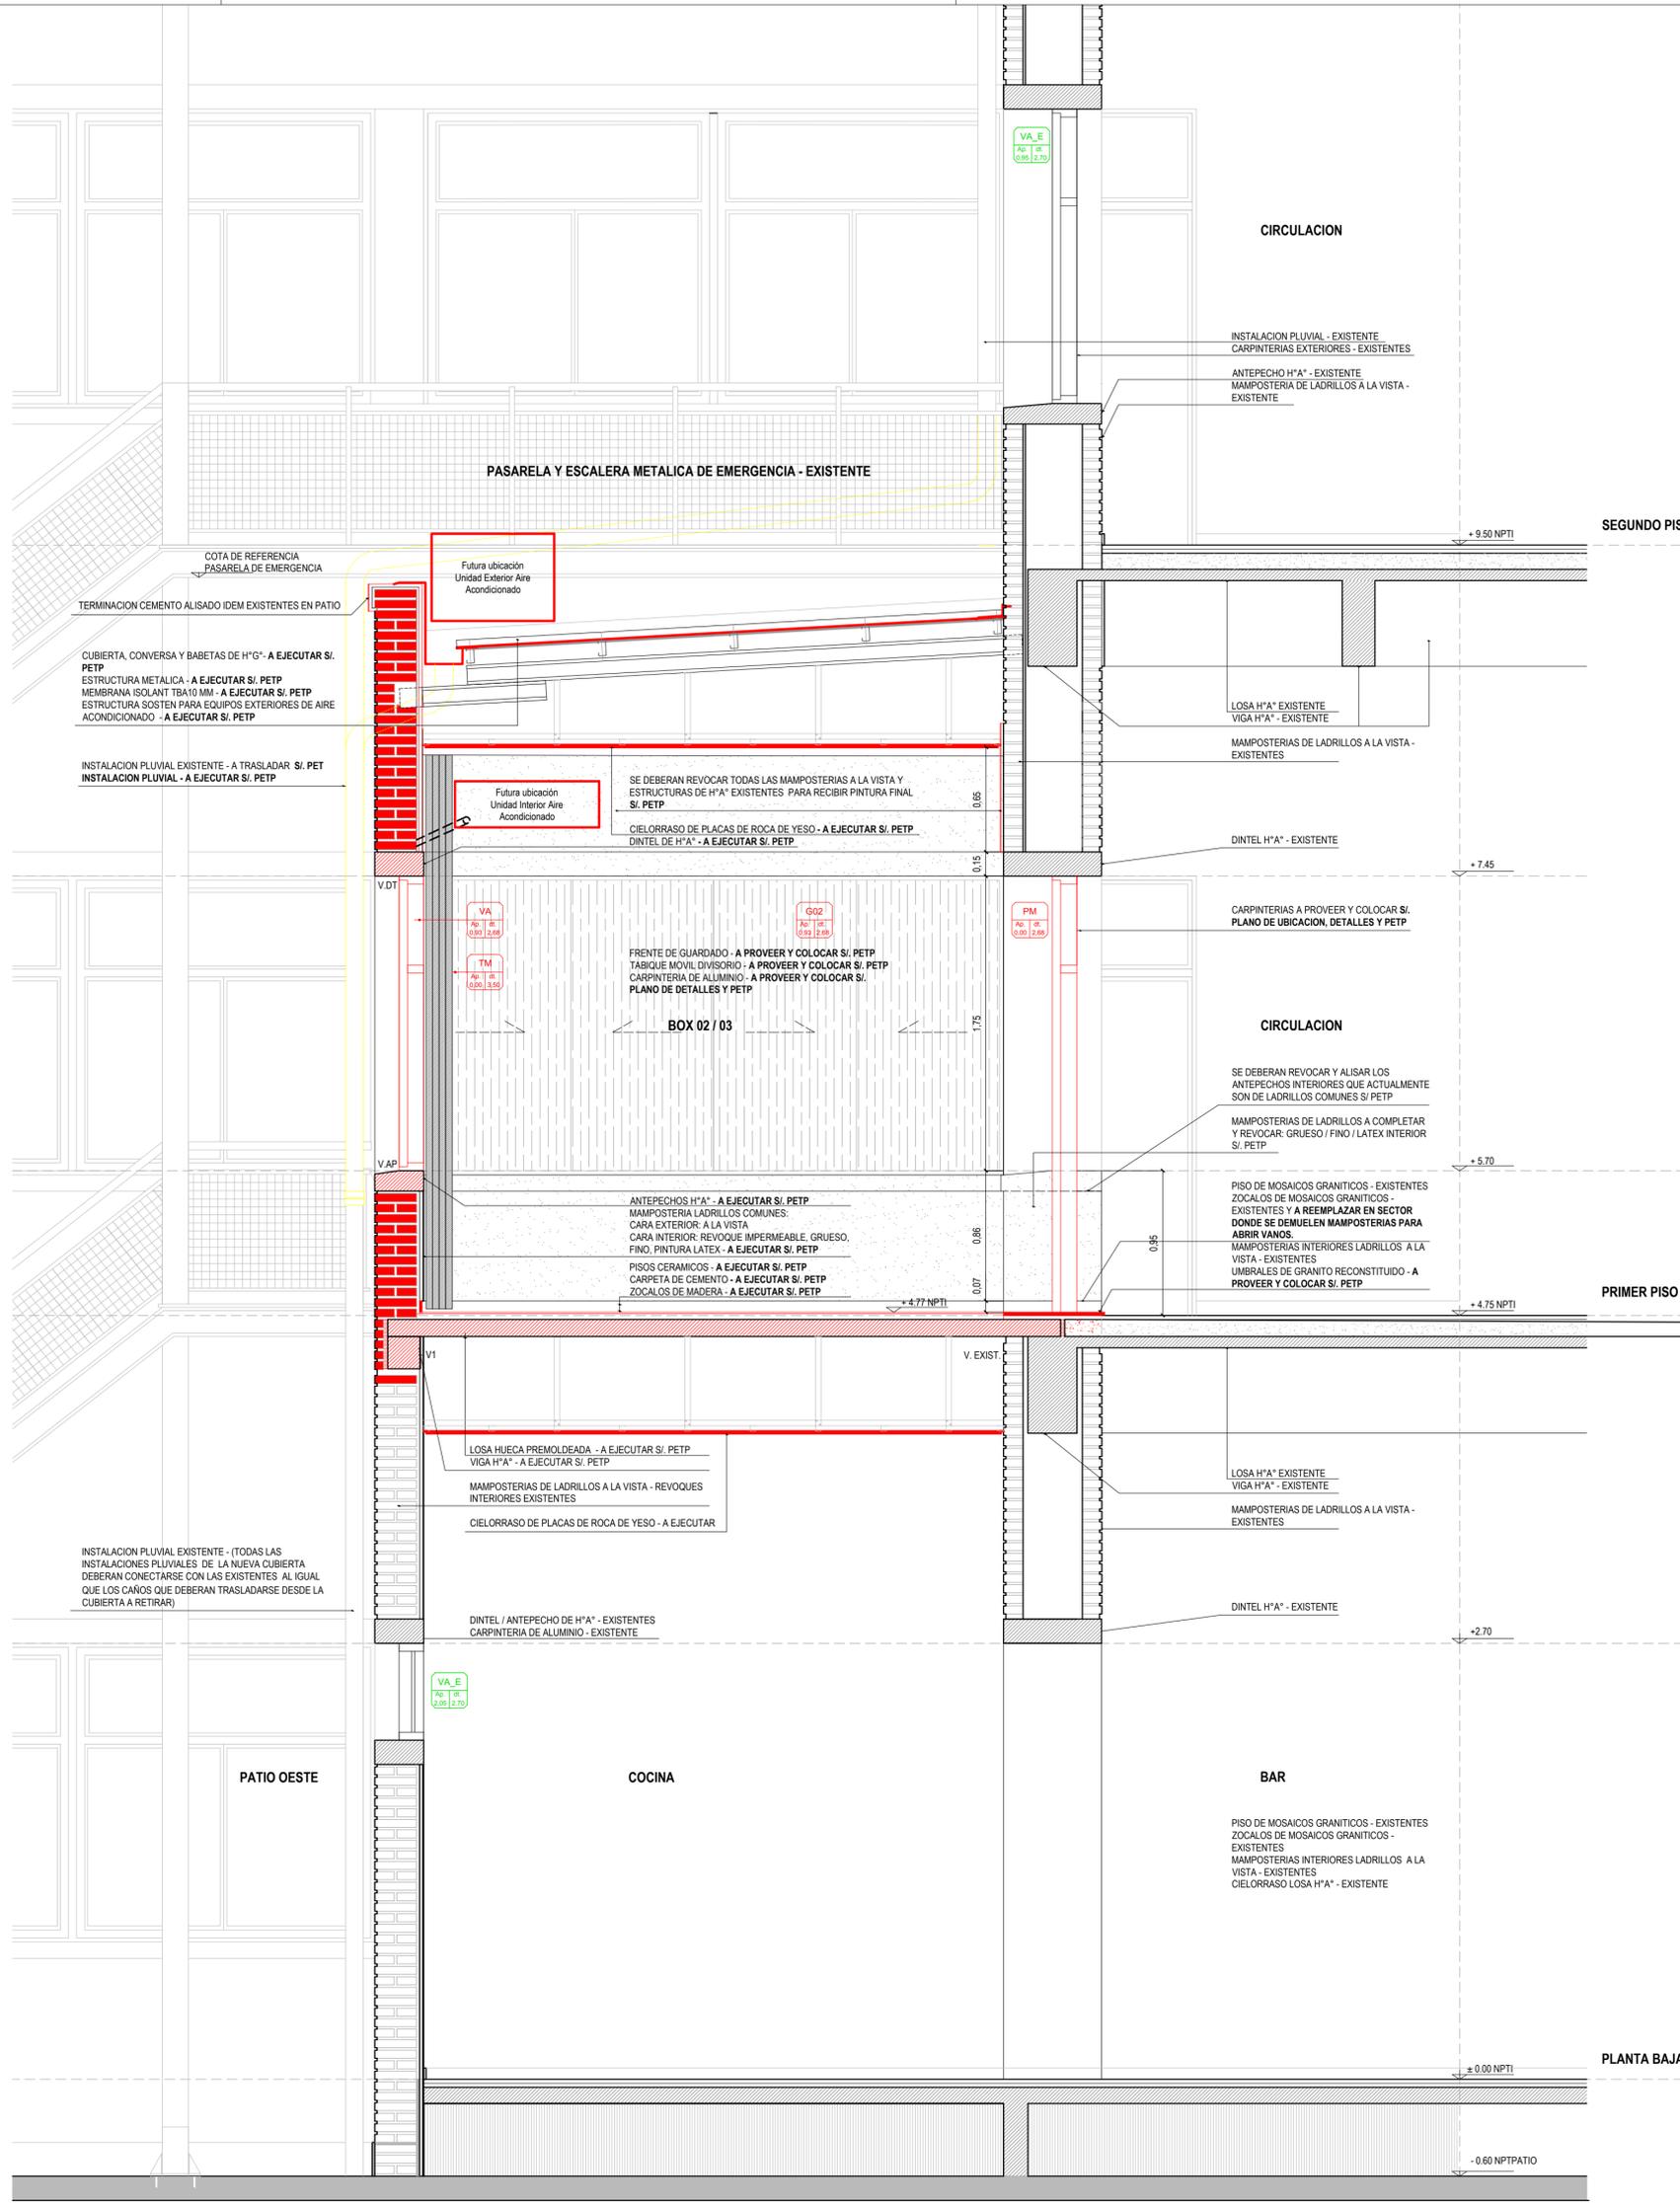

CORTE 1-1 (ESCALA 1:25)

REFERENCIAS

- ELEMENTOS - A DEMOLER / RETIRAR
- ESTRUCTURAS DE HORMIGON ARMADO - EXISTENTES
- ESTRUCTURAS DE HORMIGON ARMADO - A EJECUTAR
- MAMPOSTERIAS DE LADRILLOS COMUNES / VISTOS EXISTENTES
- MAMPOSTERIAS DE LADRILLOS COMUNES / VISTOS A EJECUTAR
- TABIQUES DE PLACAS DE ROCA DE YESO - A EJECUTAR
- PISOS CERAMICOS - A PROVEER Y COLOCAR
- UMBRALES GRANITO RECONSTITUIDO - A PROVEER Y COLOCAR
- ABERTURAS - EXISTENTES
- ABERTURAS - A PROVEER Y COLOCAR

INSTALACIONES

- INSTALACIONES ELECTRICAS
- ARTEFACTOS DE ILUMINACION / SENSORES DE HUMO
- DESAGÜES DE AGUA DE CONDENSADO (DAC)
- DESAGÜES PLUVIALES
- UBICACION EQUIPOS AIRE ACONDICIONADO

TODAS LAS TAREAS SE EJECUTARAN EN UN TODO DE ACUERDO AL PETP

NOTA: TODAS LAS MEDIDAS SE VERIFICARAN EN OBRA

UNIVERSIDAD NACIONAL DEL LITORAL
 DIRECCION DE CONSTRUCCIONES UNIVERSITARIAS


OBRA: AULAS PARA PRÁCTICAS PRE-PROFESIONALES

PLANO: CORTE DETALLE 1-1

INSTITUTO: FACULTAD DE BIOQUIMICA Y CIENCIAS BIOLÓGICAS

RESPONSABLE PROYECTO: DIRECCION DE CONSTRUCCIONES UNIVERSITARIAS	ARCHIVO	REEMP. PLANO
FECHA: MARZO 2022	ESCALA: 1:25	
PLANO N°: ARQ_09	EXPEDIENTE N°: REC-1094482-22	

El proyecto cumple con la Ley N° 22.431; Decreto 914/97 y Art. 1° de la Ley 25.573.

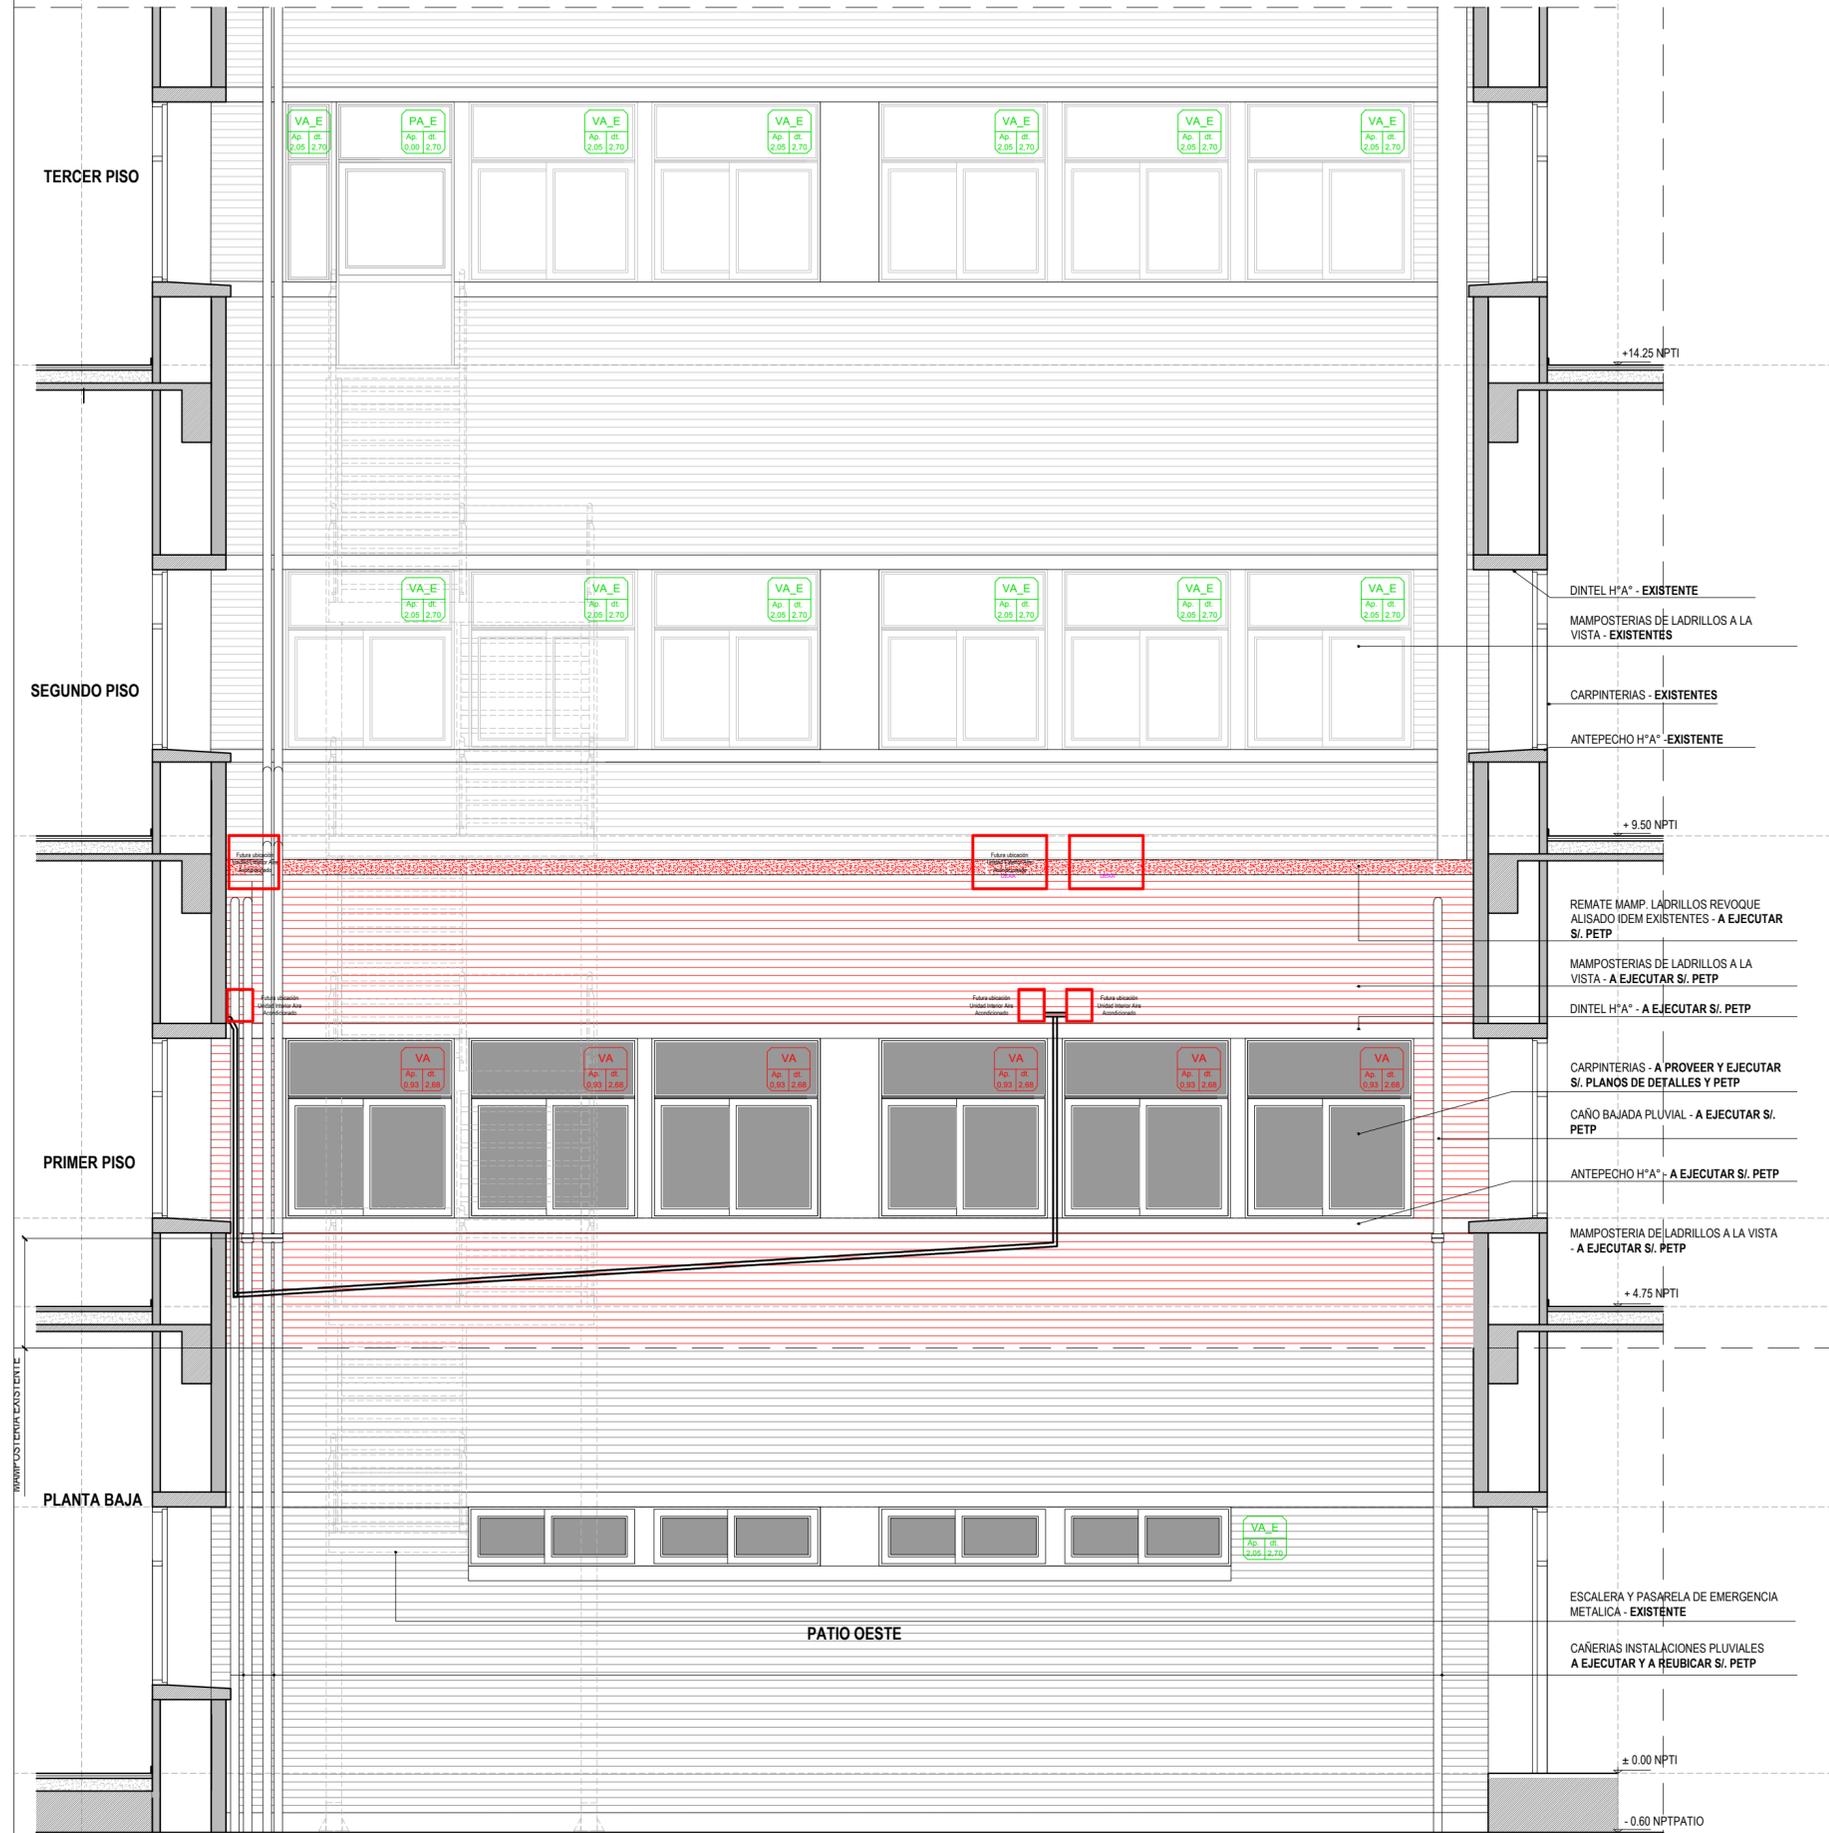

REFERENCIAS	
	ELEMENTOS - A DEMOLER / RETIRAR
	ESTRUCTURAS DE HORMIGON ARMADO - EXISTENTES
	ESTRUCTURAS DE HORMIGON ARMADO - A EJECUTAR
	MAMPOSTERIAS DE LADRILLOS COMUNES / VISTOS EXISTENTES
	MAMPOSTERIAS DE LADRILLOS COMUNES / VISTOS A EJECUTAR
	TABIQUES DE PLACAS DE ROCA DE YESO - A EJECUTAR
	PISOS CERAMICOS - A PROVEER Y COLOCAR
	UMBRALES GRANITO RECONSTITUIDO - A PROVEER Y COLOCAR
	ABERTURAS - EXISTENTES
	ABERTURAS - A PROVEER Y COLOCAR
INSTALACIONES	
	INSTALACIONES ELECTRICAS
	ARTEFACTOS DE ILUMINACION / SENSORES DE HUMO
	DESAGÜES DE AGUA DE CONDENSADO (DAC)
	DESAGÜES PLUVIALES
	UBICACION EQUIPOS AIRE ACONDICIONADO
TODAS LAS TAREAS SE EJECUTARAN EN UN TODO DE ACUERDO AL PETP	


NOTA: TODAS LAS MEDIDAS SE VERIFICARAN EN OBRA

UNIVERSIDAD NACIONAL DEL LITORAL
 DIRECCION DE CONSTRUCCIONES UNIVERSITARIAS
 OBRA: AULAS PARA PRÁCTICAS PRE-PROFESIONALES

PLANO: CORTE 2-2	
INSTITUTO: FACULTAD DE BIOQUIMICA Y CIENCIAS BIOLÓGICAS	
RESPONSABLE PROYECTO: DIRECCION DE CONSTRUCCIONES UNIVERSITARIAS	ARCHIVO
FECHA: MARZO 2022	REEMP. PLANO
PLANO N°: ARQ_10	ESCALA: 1:50
	EXPEDIENTE N°: REC-1094482-22

El proyecto cumple con la Ley N° 22.431; Decreto 914/97 y Art. 1° de la Ley 25.573.

CORTE 2-2 (ESCALA 1:50)

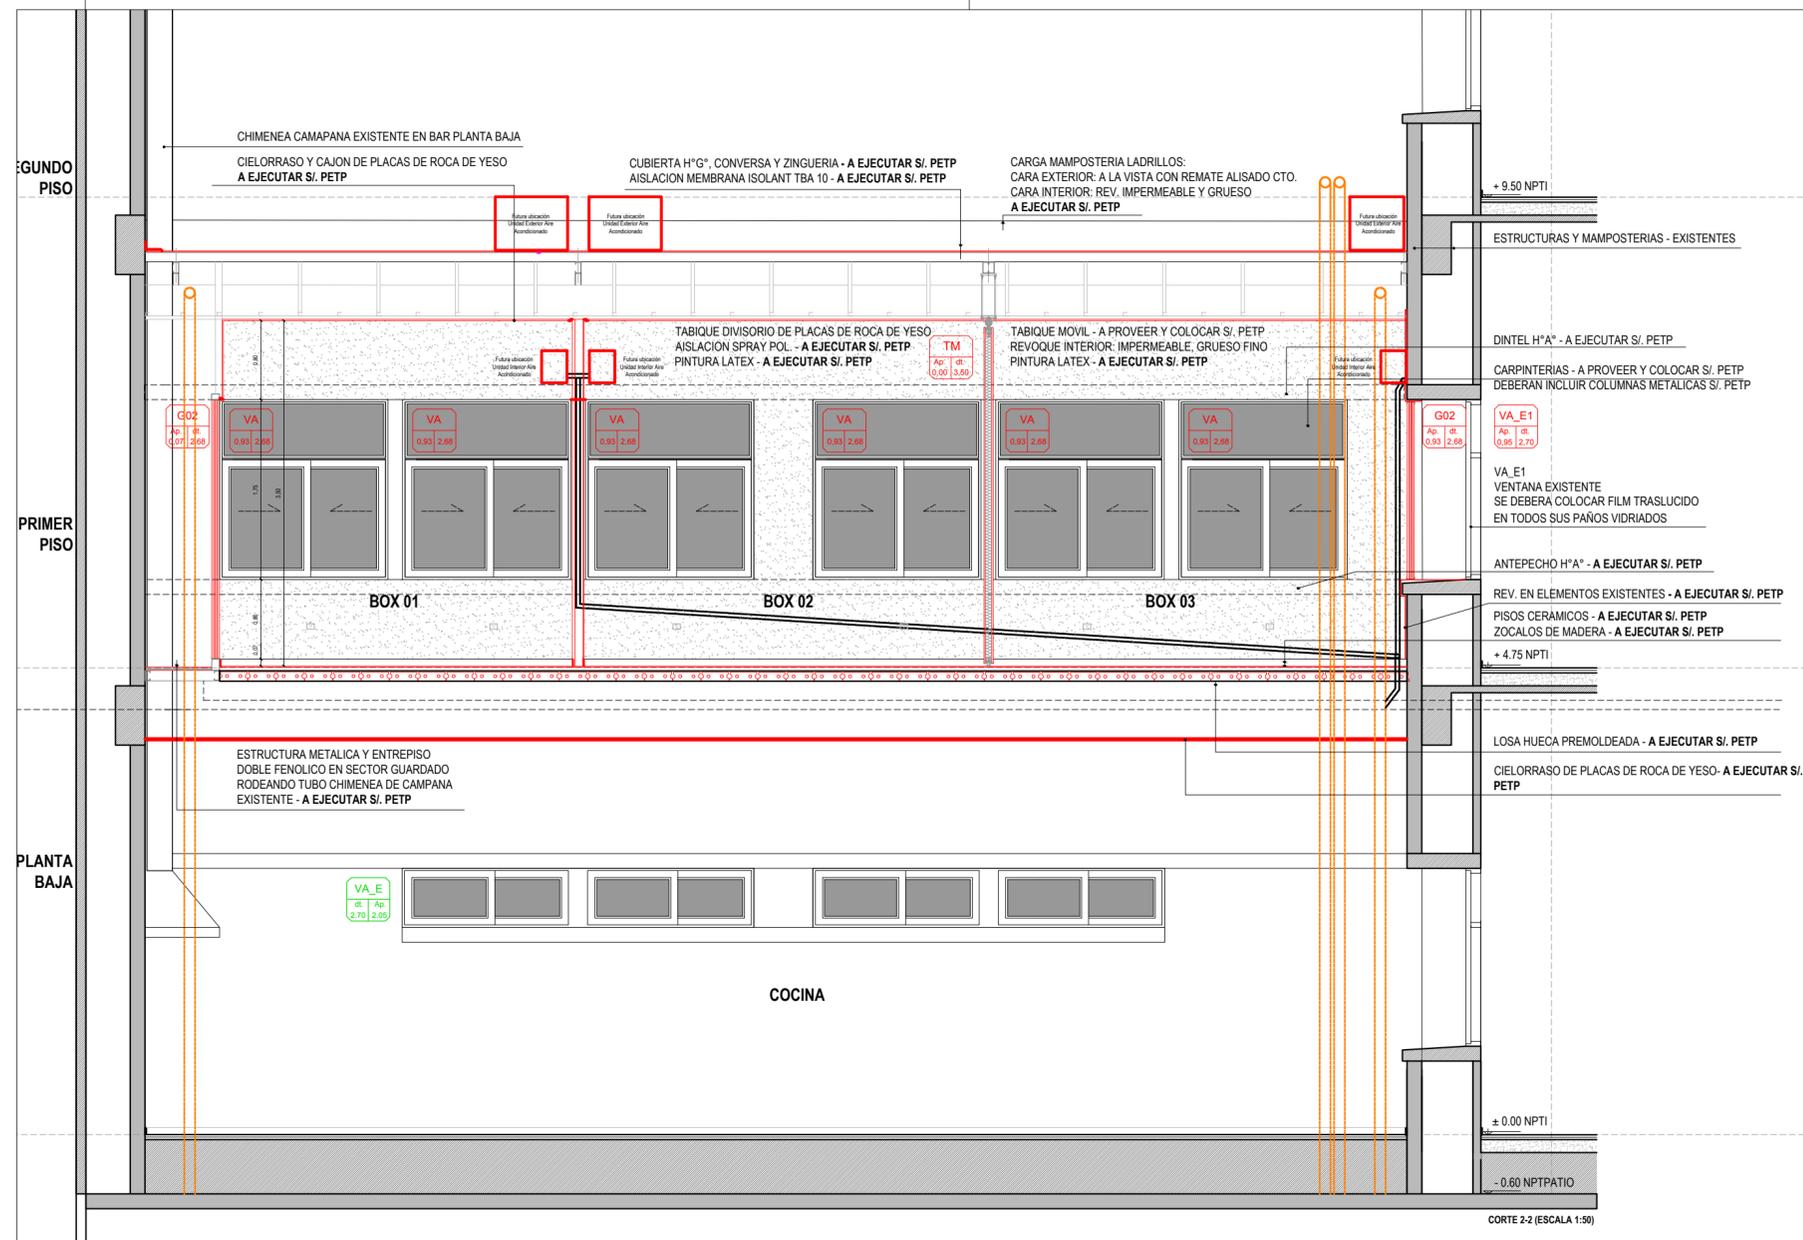

REFERENCIAS	
	ELEMENTOS - A DEMOLER / RETIRAR
	ESTRUCTURAS DE HORMIGON ARMADO - EXISTENTES
	ESTRUCTURAS DE HORMIGON ARMADO - A EJECUTAR
	MAMPOSTERIAS DE LADRILLOS COMUNES / VISTOS EXISTENTES
	MAMPOSTERIAS DE LADRILLOS COMUNES / VISTOS A EJECUTAR
	TABIQUES DE PLACAS DE ROCA DE YESO - A EJECUTAR
	PISOS CERAMICOS - A PROVEER Y COLOCAR
	UMBRALES GRANITO RECONSTITUIDO - A PROVEER Y COLOCAR
	ABERTURAS - EXISTENTES
	ABERTURAS - A PROVEER Y COLOCAR
INSTALACIONES	
	INSTALACIONES ELECTRICAS
	ARTEFACTOS DE ILUMINACION / SENSORES DE HUMO
	DESAGÜES DE AGUA DE CONDENSADO (DAC)
	DESAGÜES PLUVIALES
	UBICACION EQUIPOS AIRE ACONDICIONADO
TODAS LAS TAREAS SE EJECUTARAN EN UN TODO DE ACUERDO AL PETP	

NOTA: TODAS LAS MEDIDAS SE VERIFICARAN EN OBRA

UNIVERSIDAD NACIONAL DEL LITORAL
 DIRECCION DE CONSTRUCCIONES UNIVERSITARIAS
 OBRA: AULAS PARA PRÁCTICAS PRE-PROFESIONALES

PLANO: CORTE 3-3 / CORTE 4-4

INSTITUTO: FACULTAD DE BIOQUIMICA Y CIENCIAS BIOLÓGICAS

RESPONSABLE PROYECTO: DIRECCION DE CONSTRUCCIONES UNIVERSITARIAS	ARCHIVO	REEMP. PLANO
	FECHA: MARZO 2022	ESCALA: 1:50
	PLANO N°: ARQ_11	EXPEDIENTE N°: REC-1094482-22

El proyecto cumple con la Ley N° 22.431; Decreto 914/97 y Art. 1° de la Ley 25.573.

