


PLANTA BAJA

SECTOR A INTERVENIR P. BAJA

CALLE SANTIAGO DEL ESTERO

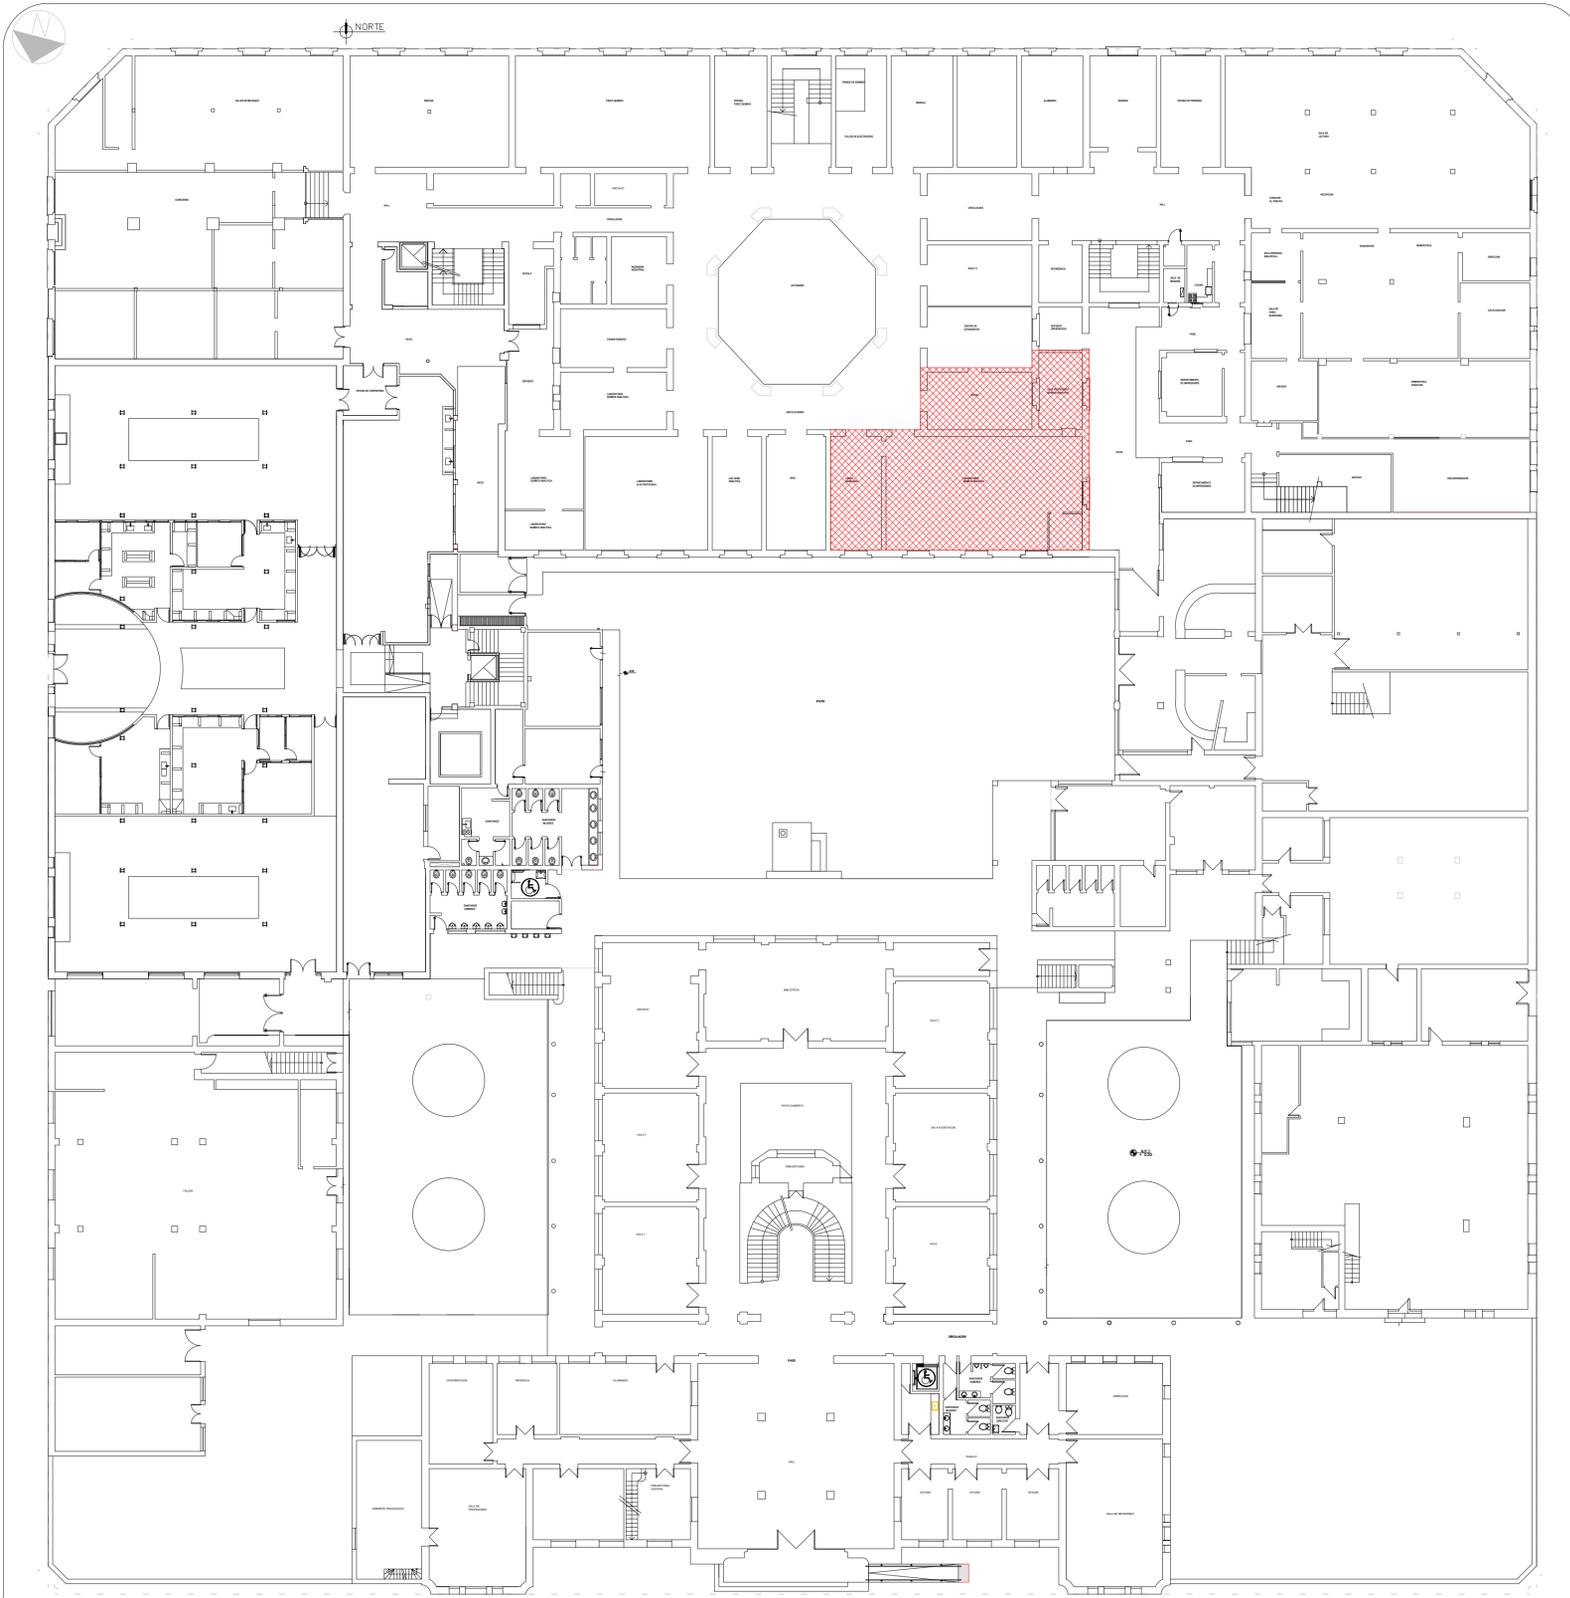

1° DE MAYO

9 DE JULIO

CALLE JUNÍN

REFERENCIAS:

SECTOR A INTERVENIR EN EL EDIFICIO

NOTA: TODAS LAS MEDIDAS SE VERIFICARÁN EN OBRA

UNIVERSIDAD NACIONAL DEL LITORAL
DIRECCIÓN DE CONSTRUCCIONES UNIVERSITARIAS

OBRA: MANO DE OBRA PARA LA REMODELACIÓN DEL LABORATORIO DE QUÍMICA ANALÍTICA APLICADA


PLANO: PLANTA DE UBICACIÓN

INSTITUTO: FACULTAD DE INGENIERÍA QUÍMICA

RESPONSABLE PROYECTO: DIRECCIÓN DE CONSTRUCCIONES UNIVERSITARIAS

ARCHIVO	REEMP. PLANO
FECHA: JULIO 2021	ESCALA: GRÁFICA
PLANO N°: U 01	EXPEDIENTE N°: FIG-1068550-21

El proyecto cumple con la Ley N° 22.431, Decreto 91497 y Art. 1° de la Ley 25.573.

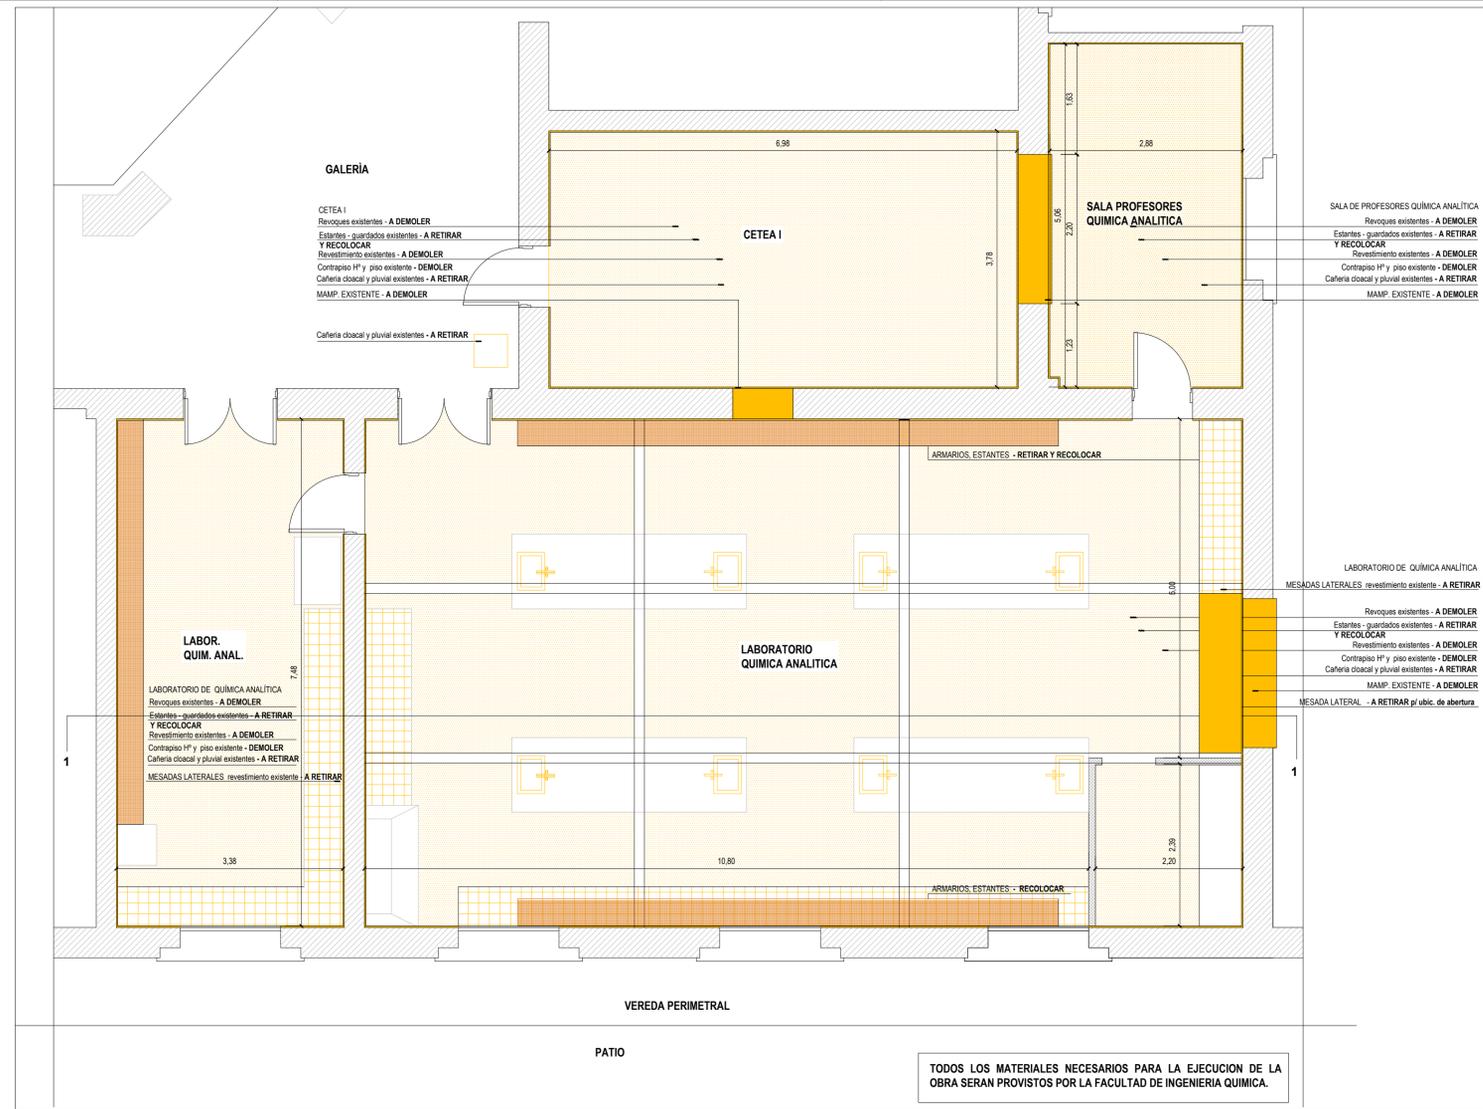

REFERENCIAS:
 A DEMOLER
 A RECOLOCAR

NOTA: TODAS LAS MEDIDAS SE VERIFICARAN EN OBRA

UNIVERSIDAD NACIONAL DEL LITORAL
 DIRECCION DE CONSTRUCCIONES UNIVERSITARIAS

OBRA: MANO DE OBRA PARA LA REMODELACION DEL LABORATORIO DE QUIMICA ANALITICA APLICADA

PLANO: PLANTA Y CORTE EXISTENTE A DEMOLER

INSTITUTO: FACULTAD DE INGENIERIA QUIMICA

RESPONSABLE PROYECTO: DIRECCION DE CONSTRUCCIONES UNIVERSITARIAS	ARCHIVO	REEMP. PLANO
	FECHA: JULIO 2021	ESCALA: 1:50
	PLANO N°: ARO.01	EXPEDIENTE N°: FIQ-1068550-21

El proyecto cumple con la Ley N° 22.431; Decreto 914/97 y Art. 1° de la Ley 25.573.

PLANTA BAJA A CONSTRUIR

GALERÍA

CETEA I
 Revoque Impermeable, grueso y fino - A EJECUTAR
 Materiales y revestimiento a proveer por Facultad
 Revestimiento en muros laterales - revoque b/ revestimiento - revestimiento 60x60 - A COLOCAR
 Materiales y revestimiento a proveer por Facultad
 Estantes - guardados existentes - A RECOLOCAR
 Instalación Sanitaria y pluvial - A EJECUTAR
 Nylon negro 200 micrones - A COLOCAR
 Nylon a proveer por Facultad
 Contrapiso H² cascate + carpeta cto + Piso y zócalo porcelanato - A EJECUTAR
 Materiales y piso a proveer por Facultad
 Abertura - A COLOCAR Incluye Dintel
 Materiales a proveer por Facultad
 Cañería cloacal y pluvial - A EJECUTAR

CETEA I

SALA PROFESORES QUIMICA ANALITICA

SALA DE PROFESORES QUIMICA ANALITICA
 Revoque Impermeable, grueso y fino - A EJECUTAR
 Materiales y revestimiento a proveer por Facultad
 Revestimiento en muros laterales - revestimiento 60x60 - A COLOCAR
 Materiales y revestimiento a proveer por Facultad
 Abertura - A COLOCAR Incluye Dintel
 Materiales a proveer por Facultad
 Estantes - guardados existentes - A RECOLOCAR
 Instalación Sanitaria - A EJECUTAR
 Nylon negro 200 micrones - A COLOCAR
 Nylon a proveer por Facultad
 Contrapiso H² cascate + carpeta cto + Piso y zócalo porcelanato - A EJECUTAR
 Materiales y piso a proveer por Facultad

LABORATORIO DE QUIMICA ANALITICA
 Revoque Impermeable, grueso y fino - A EJECUTAR
 Materiales y revestimiento a proveer por Facultad
 Acabado sobre mesadas perimetrales: revoque b/ revestimiento - revestimiento 60x60 - A COLOCAR
 Revestimiento en muros laterales - revestimiento 60x60 - A COLOCAR
 Materiales y revestimiento a proveer por Facultad
 Revestimiento 60x60 si mesadas laterales - A COLOCAR
 Materiales y revestimiento a proveer por Facultad
 Pases en revestim. para griferías y picos si mesadas - A EJECUTAR
 Estantes - guardados existentes - A RECOLOCAR

Instalación Sanitaria y pluvial - A EJECUTAR
 Nylon negro 200 micrones - A COLOCAR
 Nylon a proveer por Facultad
 Contrapiso H² cascate + carpeta cto + Piso y zócalo porcelanato - A EJECUTAR
 Materiales y piso a proveer por Facultad
 Abertura S.E. - A COLOCAR Incluye Dintel
 Materiales a proveer por Facultad

TODOS LOS MATERIALES NECESARIOS PARA LA EJECUCIÓN DE LA OBRA SERÁN PROVISOS POR LA FACULTAD DE INGENIERÍA QUÍMICA.

REFERENCIAS:

 A CONSTRUIR
 A RECOLOCAR

NOTA: TODAS LAS MEDIDAS SE VERIFICARAN EN OBRA

UNIVERSIDAD NACIONAL DEL LITORAL
 DIRECCION DE CONSTRUCCIONES UNIVERSITARIAS


OBRA: MANO DE OBRA PARA LA REMODELACION DEL LABORATORIO DE QUIMICA ANALITICA APLICADA

PLANO: PLANTA Y CORTE CON ESPECIFICACIONES

INSTITUTO: FACULTAD DE INGENIERÍA QUÍMICA

RESPONSABLE PROYECTO: DIRECCIÓN DE CONSTRUCCIONES UNIVERSITARIAS	ARCHIVO	REEMP. PLANO
	FECHA: JULIO 2021	ESCALA: 1:50
	PLANO N°: ARQ.02	EXPEDIENTE N°: FIQ-1068550-21

El proyecto cumple con la Ley N° 22.431; Decreto 914/97 y Art. 1° de la Ley 25.573.

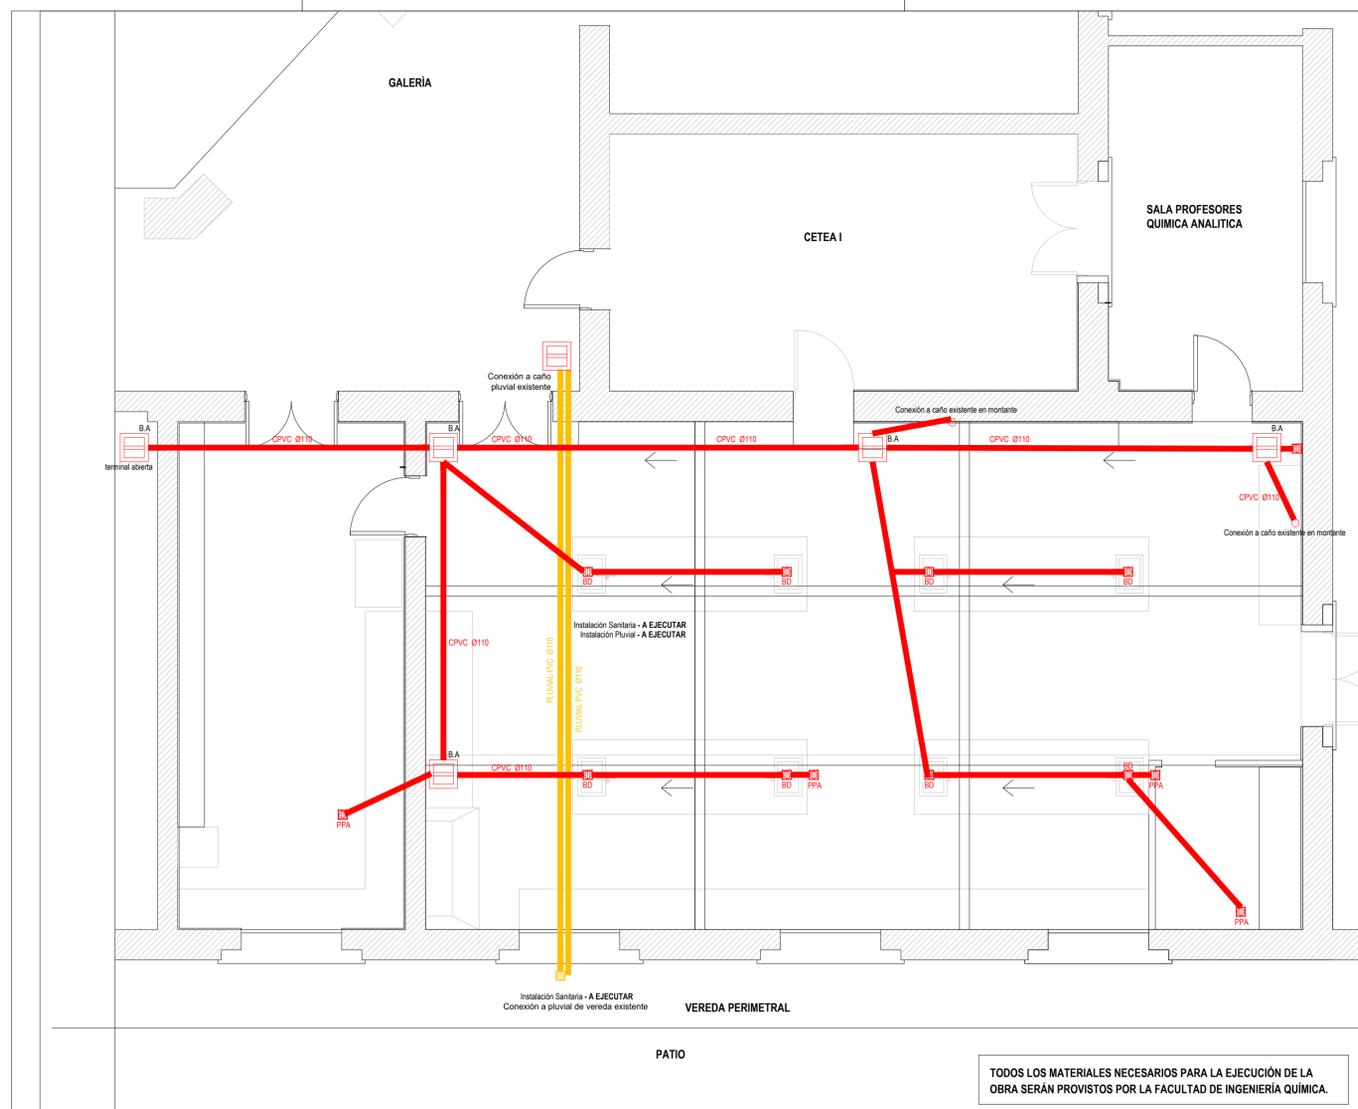

TODOS LOS MATERIALES NECESARIOS PARA LA EJECUCIÓN DE LA OBRA SERÁN PROVISITOS POR LA FACULTAD DE INGENIERÍA QUÍMICA.

REFERENCIAS:
 INST. PLUVIAL
 INST. SANITARIA cloacal

NOTA: TODAS LAS MEDIDAS SE VERIFICARAN EN OBRA

UNIVERSIDAD NACIONAL DEL LITORAL
 DIRECCION DE CONSTRUCCIONES UNIVERSITARIAS

OBRA: MANO DE OBRA PARA LA REMODELACIÓN DEL LABORATORIO DE QUÍMICA ANALÍTICA APLICADA

PLANO: PLANTA ESQUEMA INSTALACIÓN SANITARIA y PLUVIAL

INSTITUTO: FACULTAD DE INGENIERÍA QUÍMICA

RESPONSABLE PROYECTO: DIRECCIÓN DE CONSTRUCCIONES UNIVERSITARIAS	ARCHIVO	REEMP. PLANO
FECHA: JULIO 2021	PLANO N°:	ESCALA: 1:50
ARQ.03	EXPEDIENTE N°:	FIQ-1068550-21

El proyecto cumple con la Ley N° 22.431; Decreto 914/97 y Art. 1° de la Ley 25.573.