
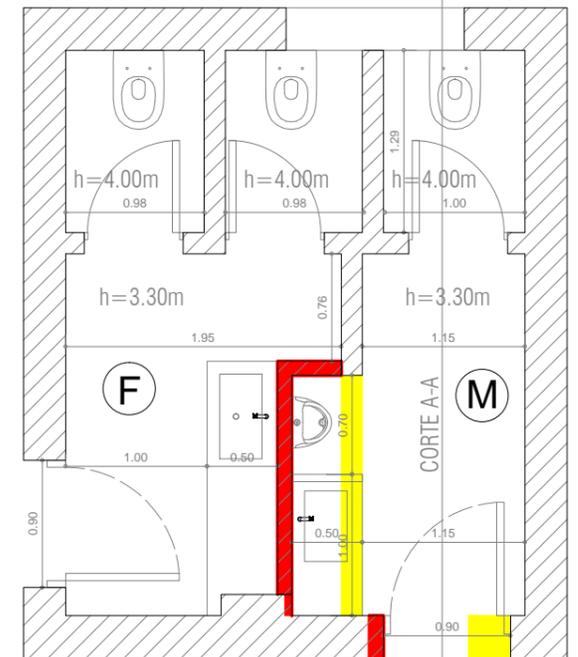
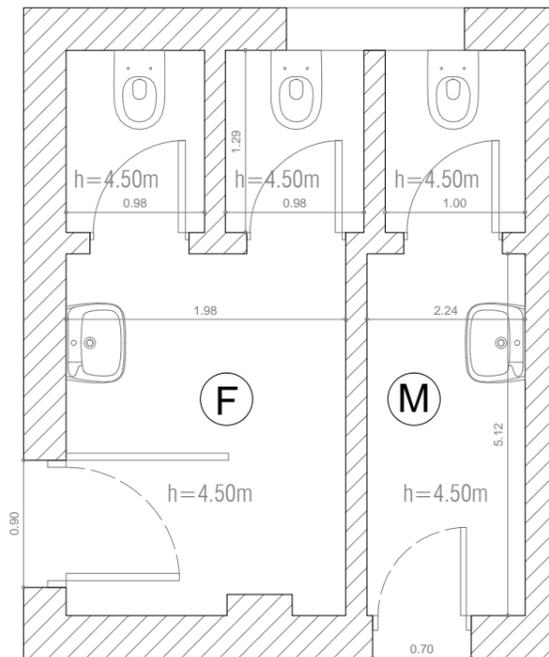
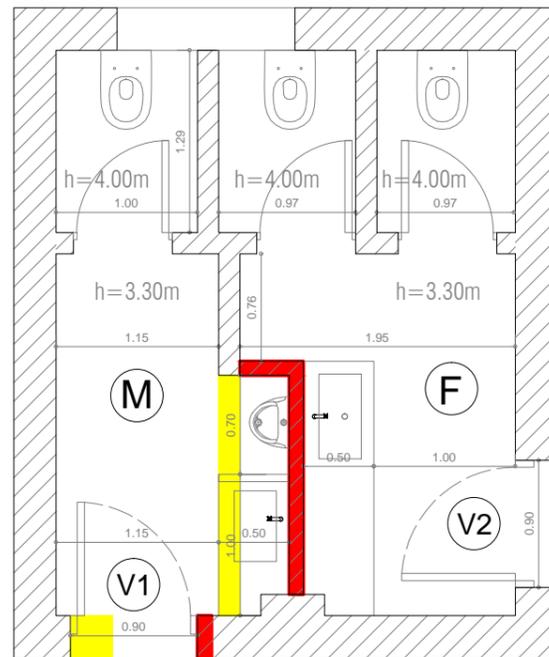


NÚCLEO SANITARIO ALA OESTE

NÚCLEO SANITARIO ALA ESTE

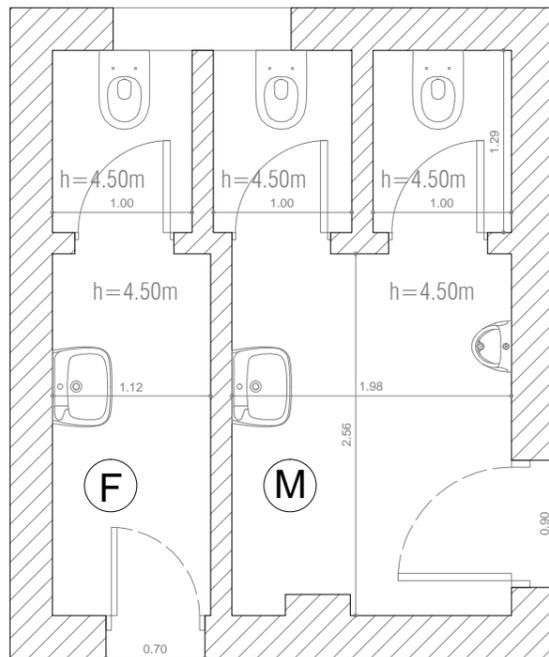

PLANTA BAJA_Existente
ESC 1:50

PLANTA BAJA_Propuesta
ESC 1:50

■ MURO LADRILLO COMUN 0.15m
■ DEMOLICIÓN MURO BAJO DINTEL
V1=V2 SE MODIFICA V1 PARA IGUALARLA A V2

PLANTA BAJA_Existente
ESC 1:50

PLANTA BAJA_Propuesta
ESC 1:50

■ MURO LADRILLO COMUN 0.15m
■ DEMOLICIÓN MURO BAJO DINTEL
V1=V2 SE MODIFICA V1 PARA IGUALARLA A V2

NOTA: TODAS LAS MEDIDAS SE VERIFICARAN EN OBRA


UNIVERSIDAD NACIONAL DEL LITORAL
DIRECCION DE OBRAS Y SERVICIOS CENTRALIZADOS

PROGRAMA DE PLANIFICACION EDILICIA

OBRA: REFUNCIONALIZACIÓN NÚCLEOS SANITARIOS. RECTORADO - UNL


PLANO: Sanitarios propuesta _ Planta baja

UNL	EXPEDIENTE N°
	FECHA MARZO 2019
PPE	ARCHIVO
	ESCALA 1:100
	PLANO N° 01

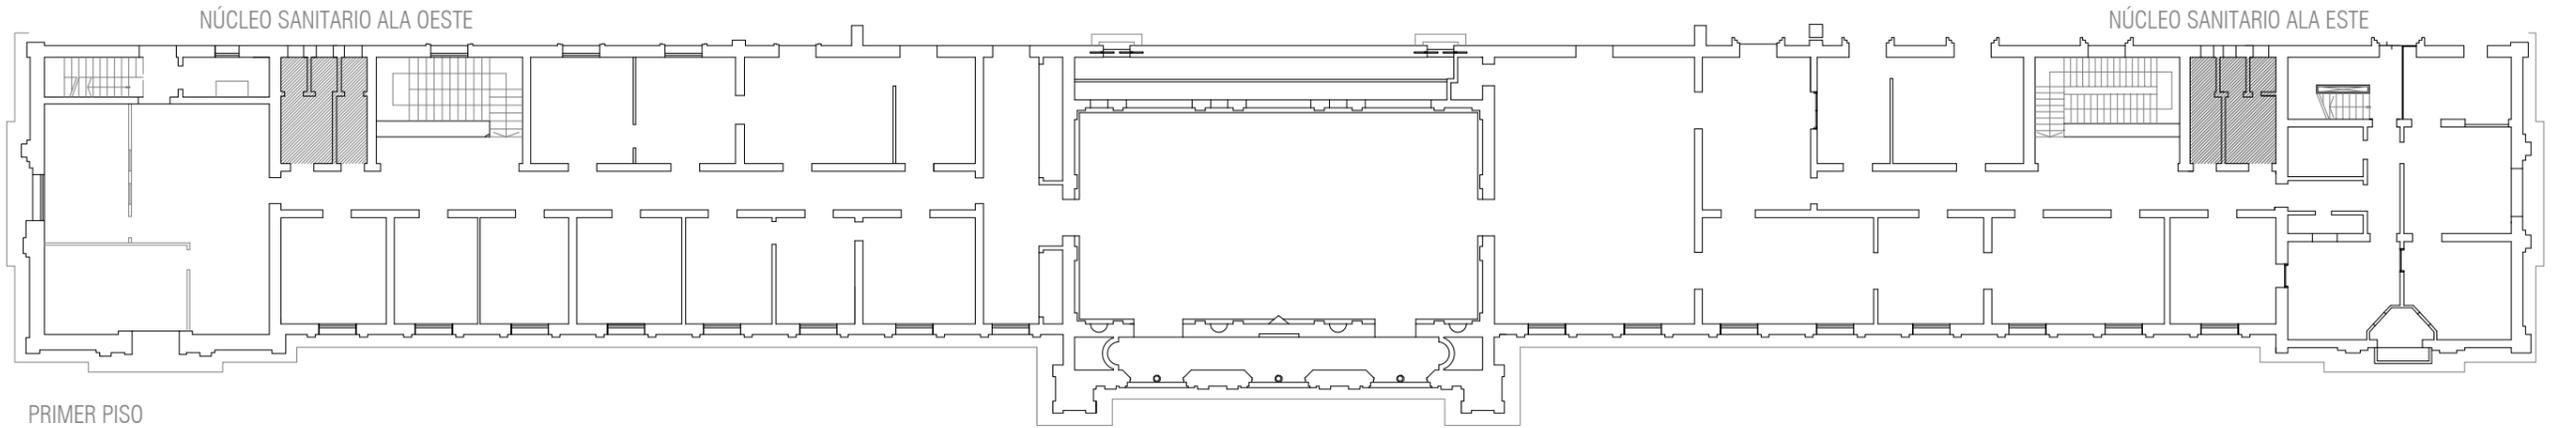


PRIMER PISO

NÚCLEO SANITARIO ALA OESTE

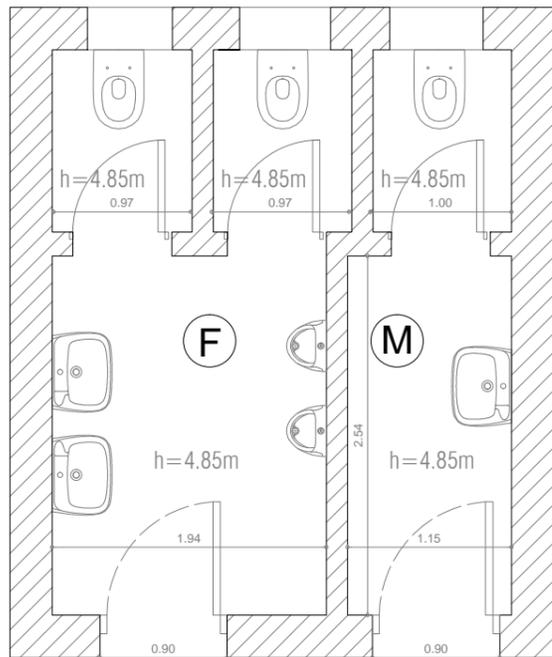


PRIMER PISO_ Existente
ESC 1:50

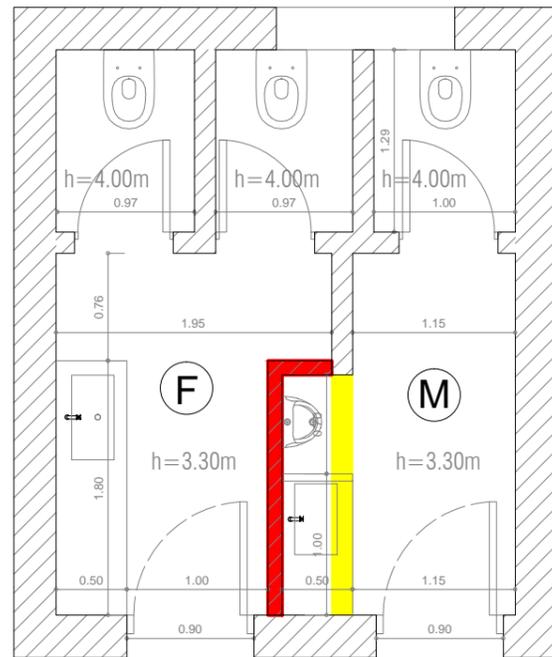


PRIMER PISO_ Propuesta
ESC 1:50

■ MURO LADRILLO COMUN 0.15m
■ DEMOLICIÓN MURO BAJO DINTEL

NÚCLEO SANITARIO ALA ESTE

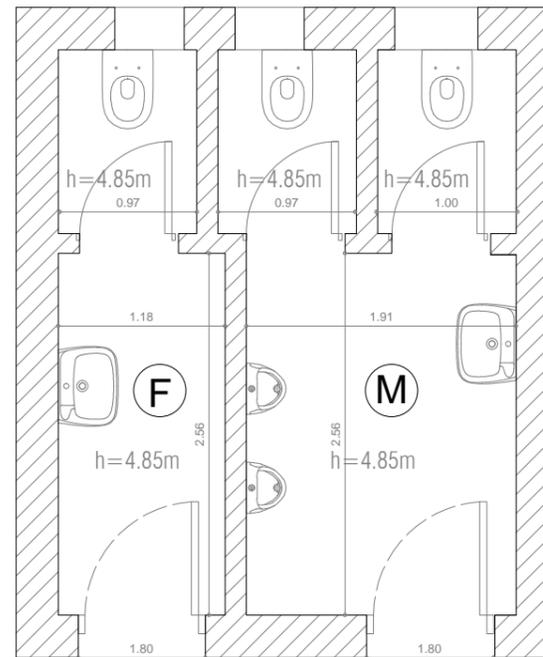

PRIMER PISO_ Existente
ESC 1:50

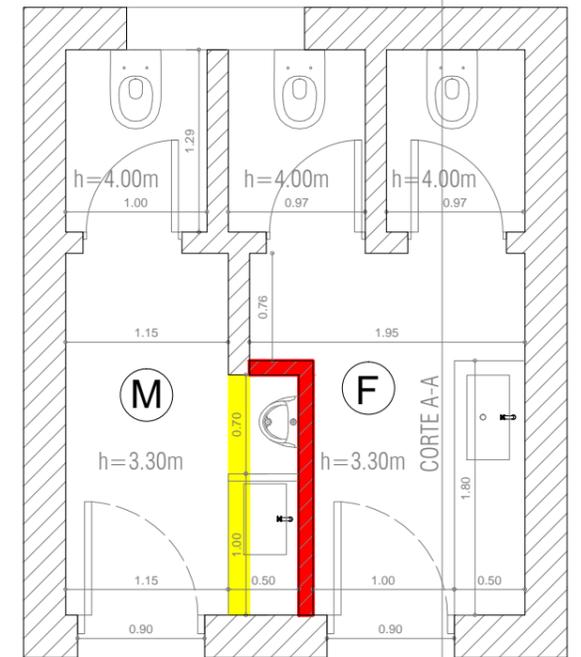

PRIMER PISO_ Propuesta
ESC 1:50

■ MURO LADRILLO COMUN 0.15m
■ DEMOLICIÓN MURO BAJO DINTEL

NOTA: TODAS LAS MEDIDAS SE VERIFICARAN EN OBRA

UNIVERSIDAD NACIONAL DEL LITORAL
DIRECCION DE OBRAS Y SERVICIOS CENTRALIZADOS

PROGRAMA DE PLANIFICACION EDILICIA

OBRA: REFUNCIONALIZACIÓN NÚCLEOS SANITARIOS. RECTORADO - UNL

PLANO: Sanitarios propuesta _ Primer piso

UNL

PPE


EXPEDIENTE N°

FECHA
MARZO 2019

ARCHIVO

ESCALA
1:100

PLANO N°
02

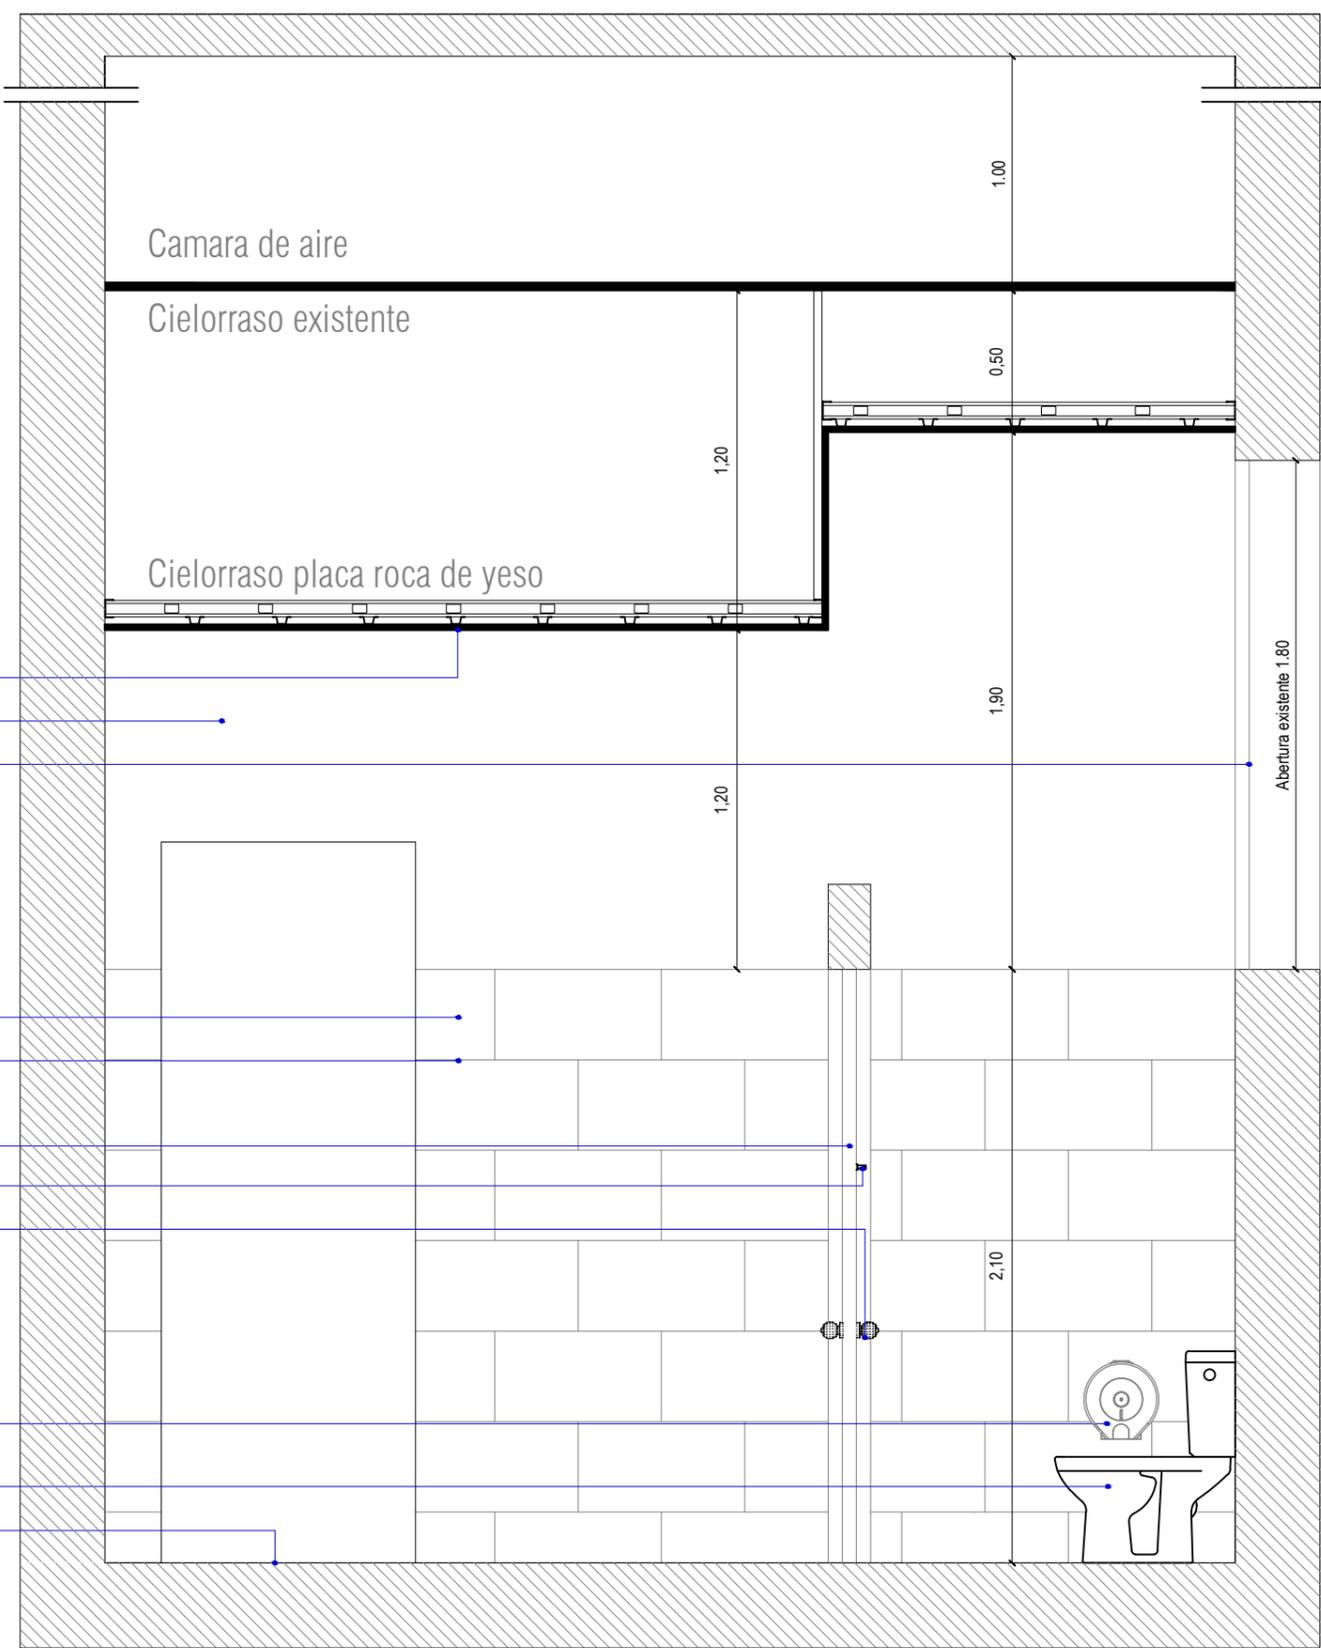

CIELORRASO DE PLACAS DE ROCA DE YESO CON BUÑA Z PERIMETRAL - A EJECUTAR S/. P.ETP

MAMPOSTERIA EXISTENTE

VENTANA EXISTENTE A PINTAR CON ANTIOXIDO_COLOR A DEFINIR

PORCELANATO BLANCO RECTIFICADO SATINADO 32X59 TOMADO DE JUNTA GRIS (SIMILAR AL GRANITO)

REVOQUE GRUESO BAJO REVESTIMIENTO - A EJECUTAR S/. P.ETP

LIJAR HASTA ELIMINAR CAPAS DE PINTURA VIEJA Y PINTAR CON IMPREGNANTE NATURAL

PERCHERO EN RETRETES SOBRE PUERTA EXISTENTE-A PROVEER Y COLOCAR S/. P.ETP

HERRAJES TIRADORES NUEVOS - A PROVEER Y COLOCAR S/. P.ETP

PORTARROLLOS EN RETRETES - A PROVEER Y COLOCAR S/. P.ETP

INODORO LARGO - A PROVEER Y COLOCAR S/. P.ETP

PISOS MARMETA GRANITO NATURAL 40X60 GRIS MARA -A EJECUTAR S/. P.ETP CONTRAPISOS H°P° -

UNIVERSIDAD NACIONAL DEL LITORAL
 DIRECCION DE OBRAS Y SERVICIOS CENTRALIZADOS
 PROGRAMA DE PLANIFICACION EDILICIA

OBRA: REFUNCIONALIZACIÓN NÚCLEOS SANITARIOS. RECTORADO - UNL

PLANO: DETALLE - SANITARIO FEMENINO

UNL	EXPEDIENTE N°	
	FECHA	MARZO 2019
PPE	ARCHIVO	
	ESCALA	1:25
	PLANO N°	03

MURO EXISTENTE

DINTEL IPN 120. LARGO 2m

CIELORRASO DE PLACAS DE ROCA DE YESO CON BUÑA Z PERIMETRAL - A EJECUTAR S/. PETP

VENTANA EXISTENTE A PINTAR CON ANTIOXIDO_COLOR A DEFINIR

MAMPOSTERIA DE LADRILLOS COMÚN. ESPESOR 0.15m - NUEVO

DINTEL NUEVO PARA NUEVA PUERTA DE INGRESO Y APERTURA DE VANO

PUERTA NUEVA DE IGUAL MATERIALIDAD Y CARACTERÍSTICAS DE LA EXISTENTE

PORCELANATO BLANCO RECTIFICADO SATINADO 32X59 TOMADO DE JUNTA GRIS (SIMILAR AL GRANITO)

REVOQUE GRUESO BAJO REVESTIMIENTO - A EJECUTAR S/. PETP

LIJAR HASTA ELIMINAR CAPAS DE PINTURA VIEJA Y PINTAR CON IMPREGNANTE NATURAL

ESPEJO PEGADO SOBRE MAMPOSTERIA - A EJECUTAR S/. PETP

PERCHERO EN RETRETES SOBRE PUERTA EXISTENTE-A PROVEER Y COLOCAR S/. PETP

SECADOR DE MANO Y DOSIFICADOR DE JABON EXTERNOS - A PROVEER Y COLOCAR S/. PETP

GRIFERIA MONOCOMANDO - A PROVEER Y COLOCAR S/. PETP

MESADA Y BACHA GRANITO GRIS MARA S/ PETP, ZOCALO 5cm, FRENTE Y LATERAL 20cm CORTE INGLETE.

PLACA DIVISORIA DE GRANITO GRIS MARA SOBRE MESADA h:35cm

SIFON CROMADO - A PROVEER Y COLOCAR S/. PETP


MINGITORIO OVAL CON VALVULA Y SIFON DE DESCARGA CROMADOS - A PROVEER Y EJECUTAR S/. PETP

HERRAJES TIRADORES NUEVOS - A PROVEER Y COLOCAR S/. PETP

PISOS MARMETA GRANITO NATURAL 40X60 GRIS MARA -A EJECUTAR S/. PETP CONTRAPISOS H*P* - EXISTENTES

PORTARROLLOS EN RETRETES - A PROVEER Y COLOCAR S/. PETP

INODORO LARGO - A PROVEER Y COLOCAR S/. PETP

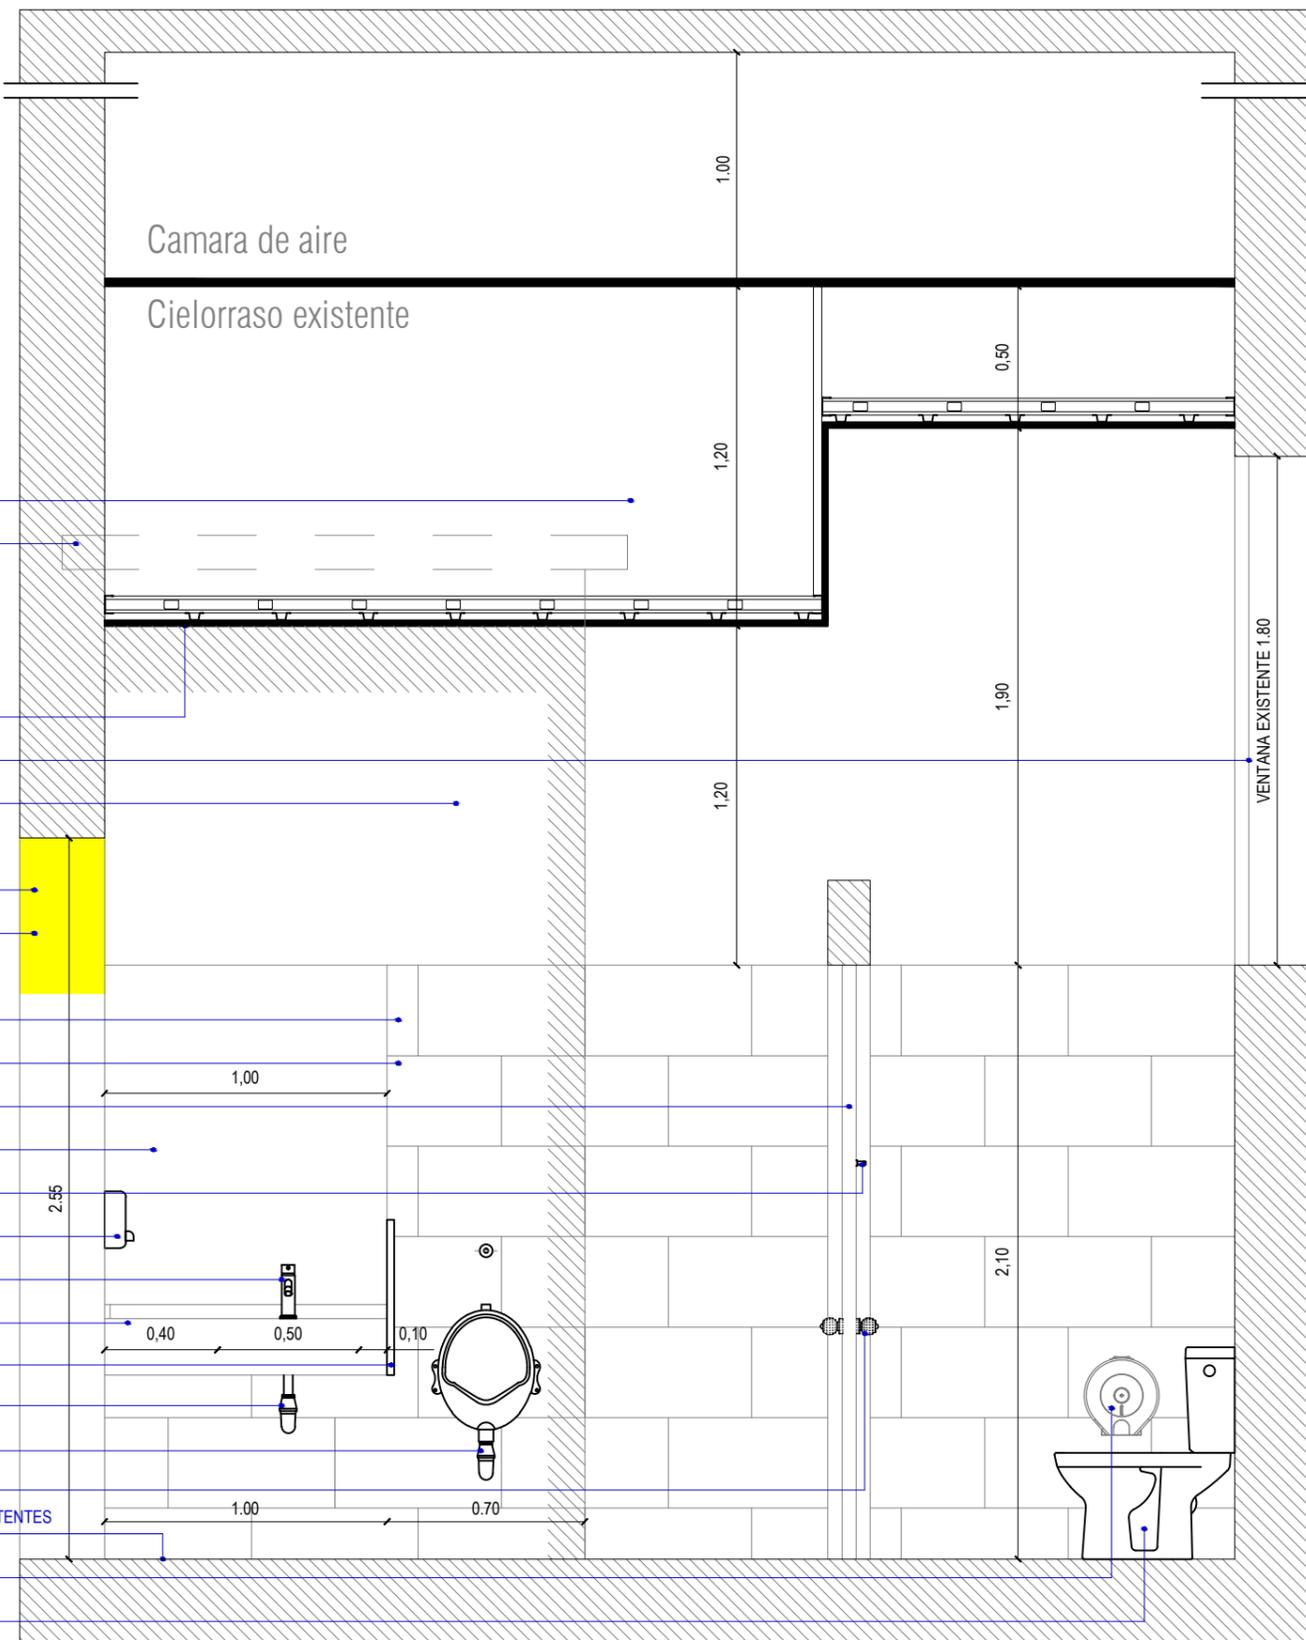

UNIVERSIDAD NACIONAL DEL LITORAL
DIRECCION DE OBRAS Y SERVICIOS CENTRALIZADOS

PROGRAMA DE PLANIFICACION EDILICIA

OBRA: REFUNCIONALIZACIÓN NÚCLEOS SANITARIOS. RECTORADO - UNL

PLANO: DETALLE - SANITARIO MASCULINO

UNL

PPE








EXPEDIENTE N°

FECHA
MARZO 2019

ARCHIVO

ESCALA
1:25

PLANO N°
04

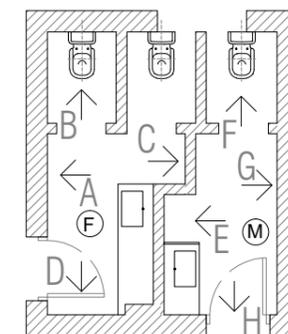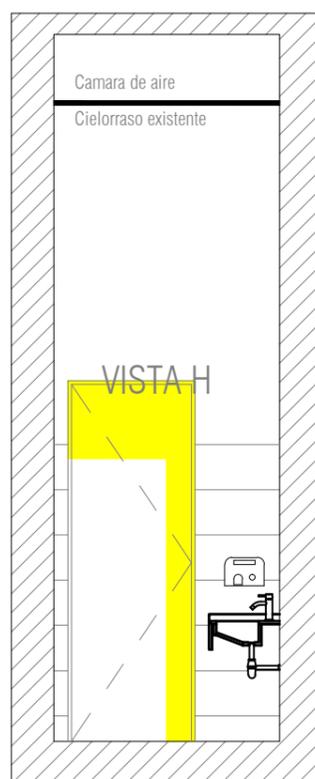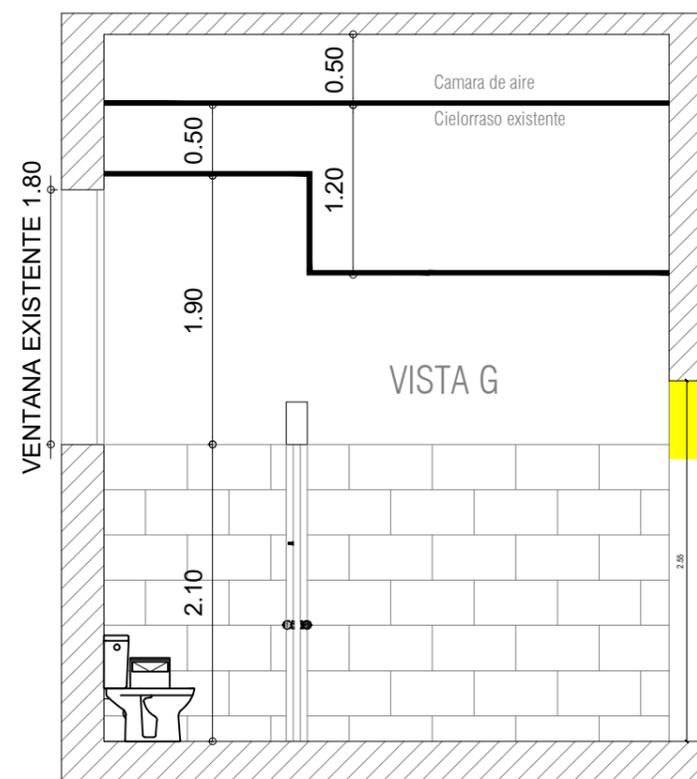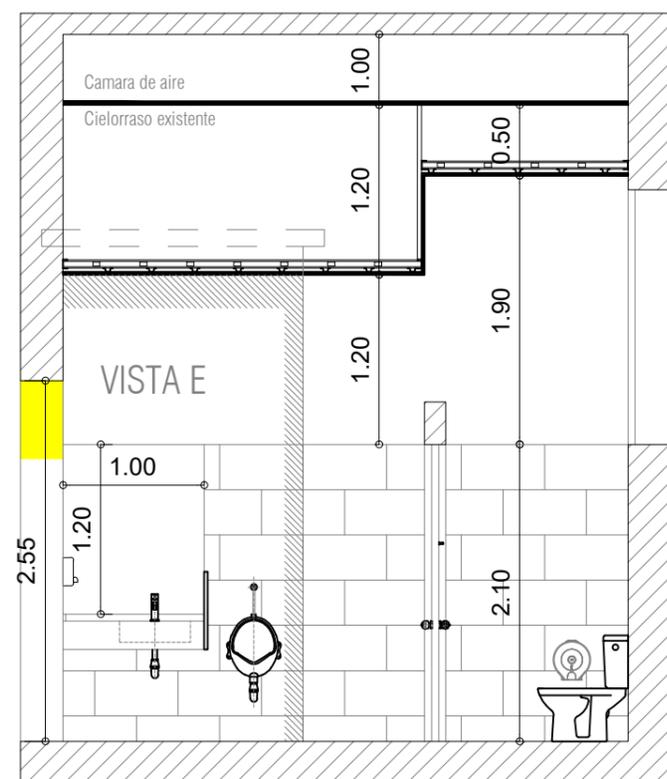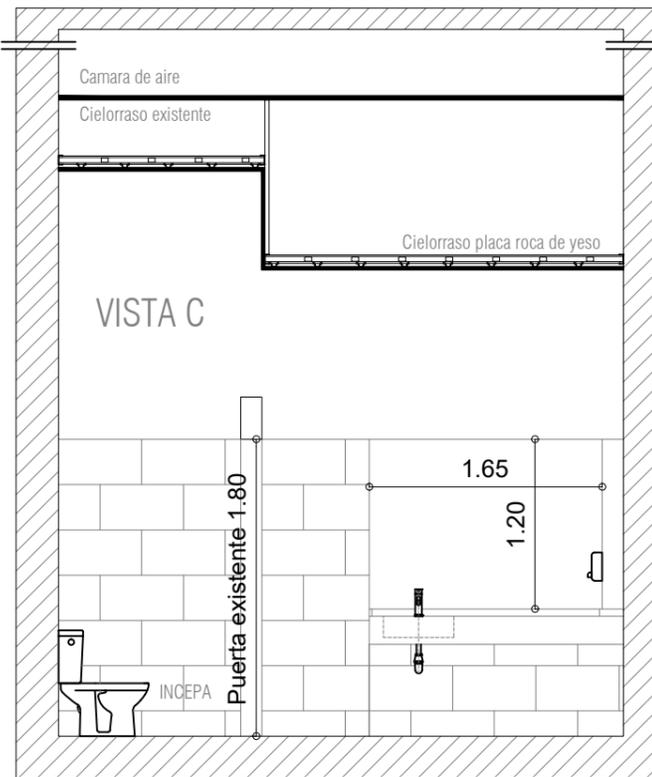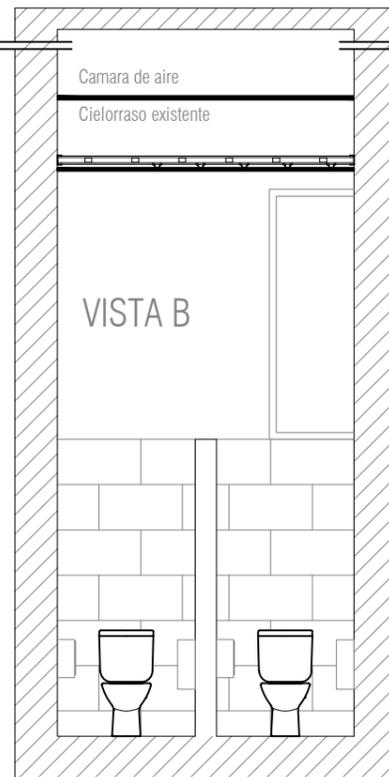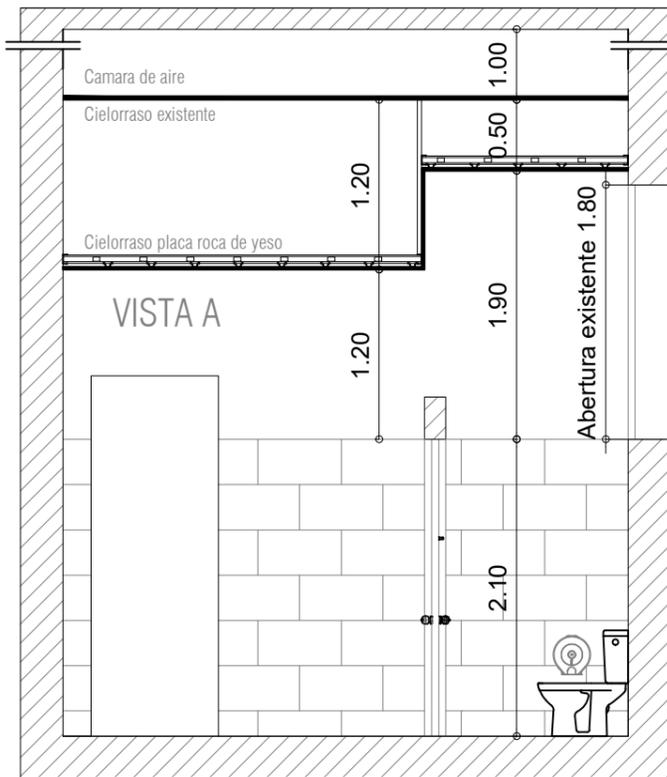


UNIVERSIDAD NACIONAL DEL LITORAL
 DIRECCION DE OBRAS Y SERVICIOS CENTRALIZADOS
 PROGRAMA DE PLANIFICACION EDILICIA

OBRA: REFUNCIONALIZACIÓN NÚCLEOS SANITARIOS. RECTORADO - UNL

PLANO: DETALLES VISTAS

UNL	EXPEDIENTE N°	
	FECHA	MARZO 2019
PPE	ARCHIVO	
	ESCALA	1:50
	PLANO N°	05

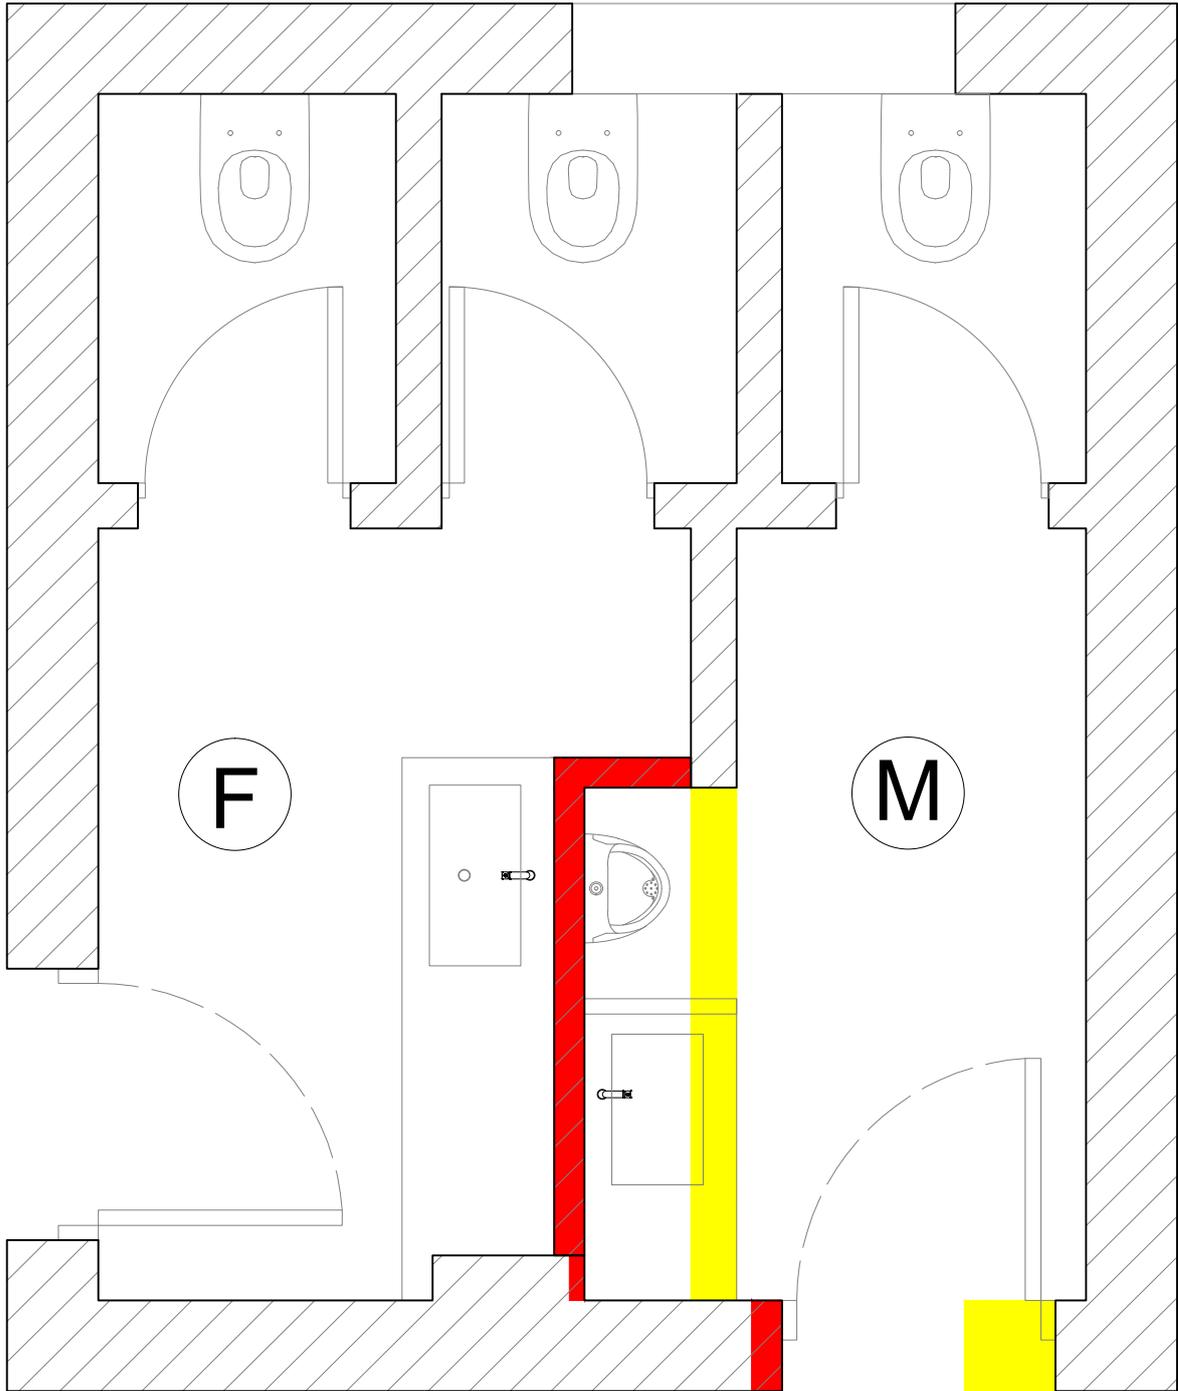

■ MURO LADRILLO COMUN 0.15m

■ DEMOLICIÓN MURO BAJO DINTEL

V1=V2 SE MODIFICA V1 PARA IGUALARLA A V2

NOTA: TODAS LAS MEDIDAS SE VERIFICARAN EN OBRA

UNIVERSIDAD NACIONAL DEL LITORAL
DIRECCION DE OBRAS Y SERVICIOS CENTRALIZADOS

PROGRAMA DE PLANIFICACION EDILICIA

OBRA: REFUNCIÓN NUCLEOS SANITARIOS. RECTORADO - UNL

PLANO: DEMOLICION Y RETIROS-PLANTA TIPO

UNL

PPE


EXPEDIENTE N°

FECHA **MARZO 2019**

ARCHIVO

ESCALA **1:25**

PLANO N° **RUBRO 1**

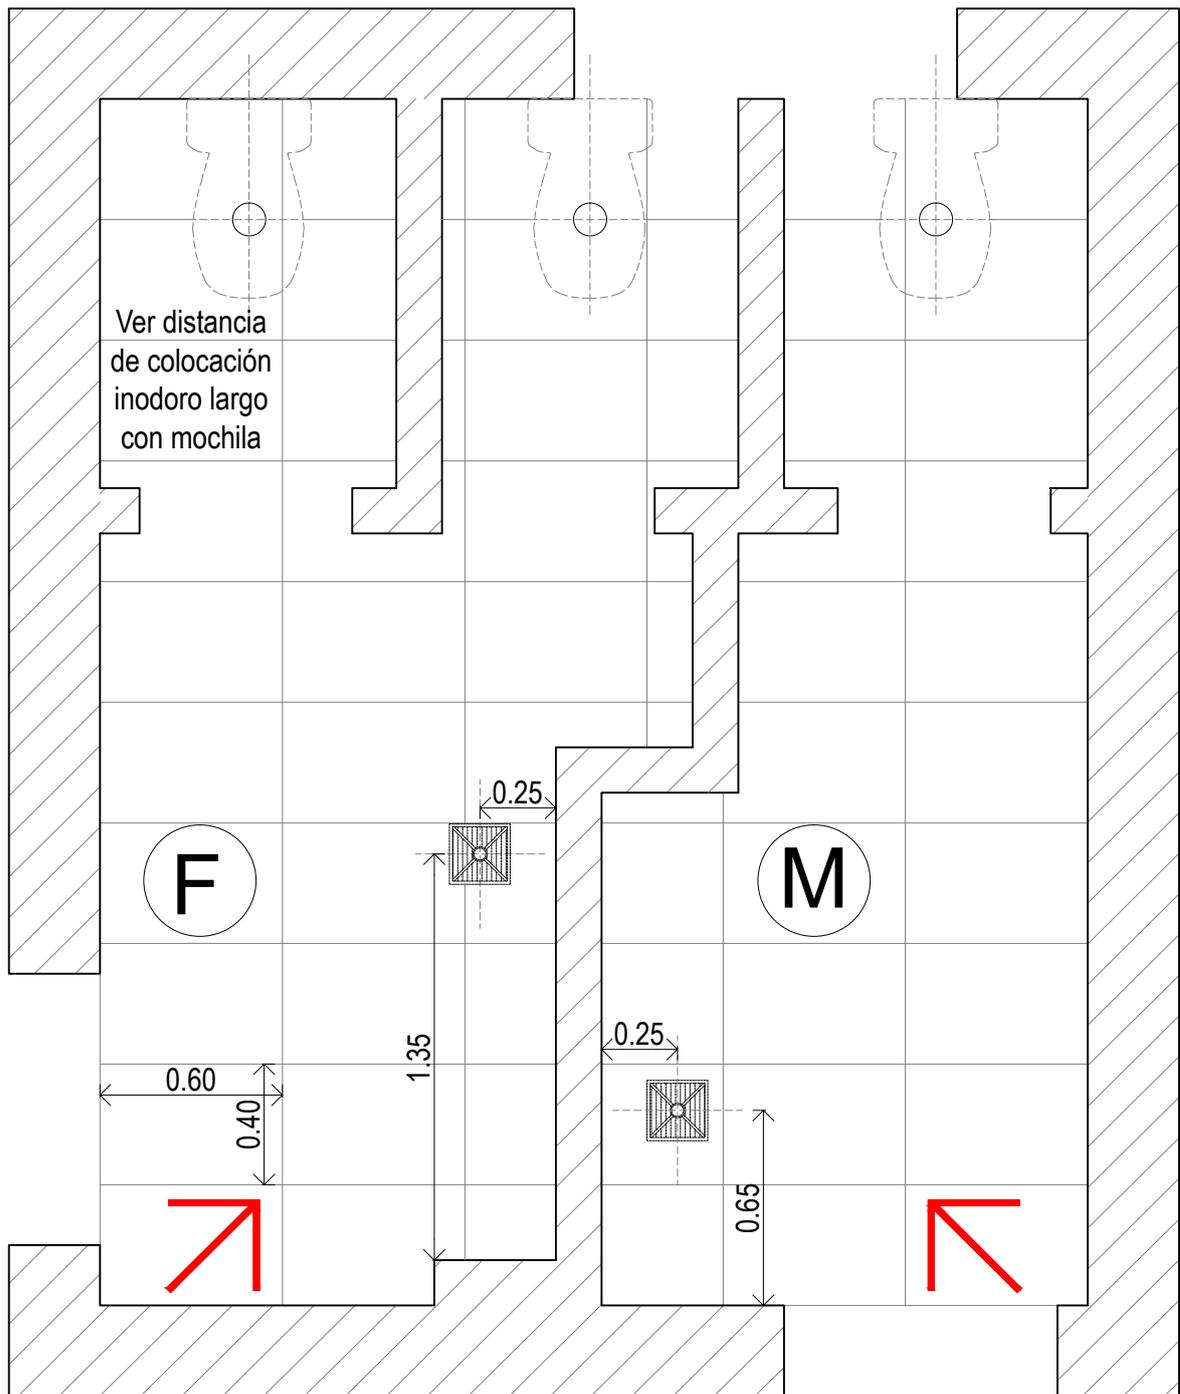

Colocación de pisos tipo marmeta 60x40

NOTA: TODAS LAS MEDIDAS SE VERIFICARAN EN OBRA

UNIVERSIDAD NACIONAL DEL LITORAL
DIRECCION DE OBRAS Y SERVICIOS CENTRALIZADOS

PROGRAMA DE PLANIFICACION EDILICIA

OBRA: REFUNCIONALIZACIÓN NUCLEOS SANITARIOS. RECTORADO - UNL

PLANO: PISO GRANITO NATURAL

UNL

PPE


EXPEDIENTE N°

FECHA
MARZO 2019

ARCHIVO

ESCALA
1:25

PLANO N°
RUBRO 4

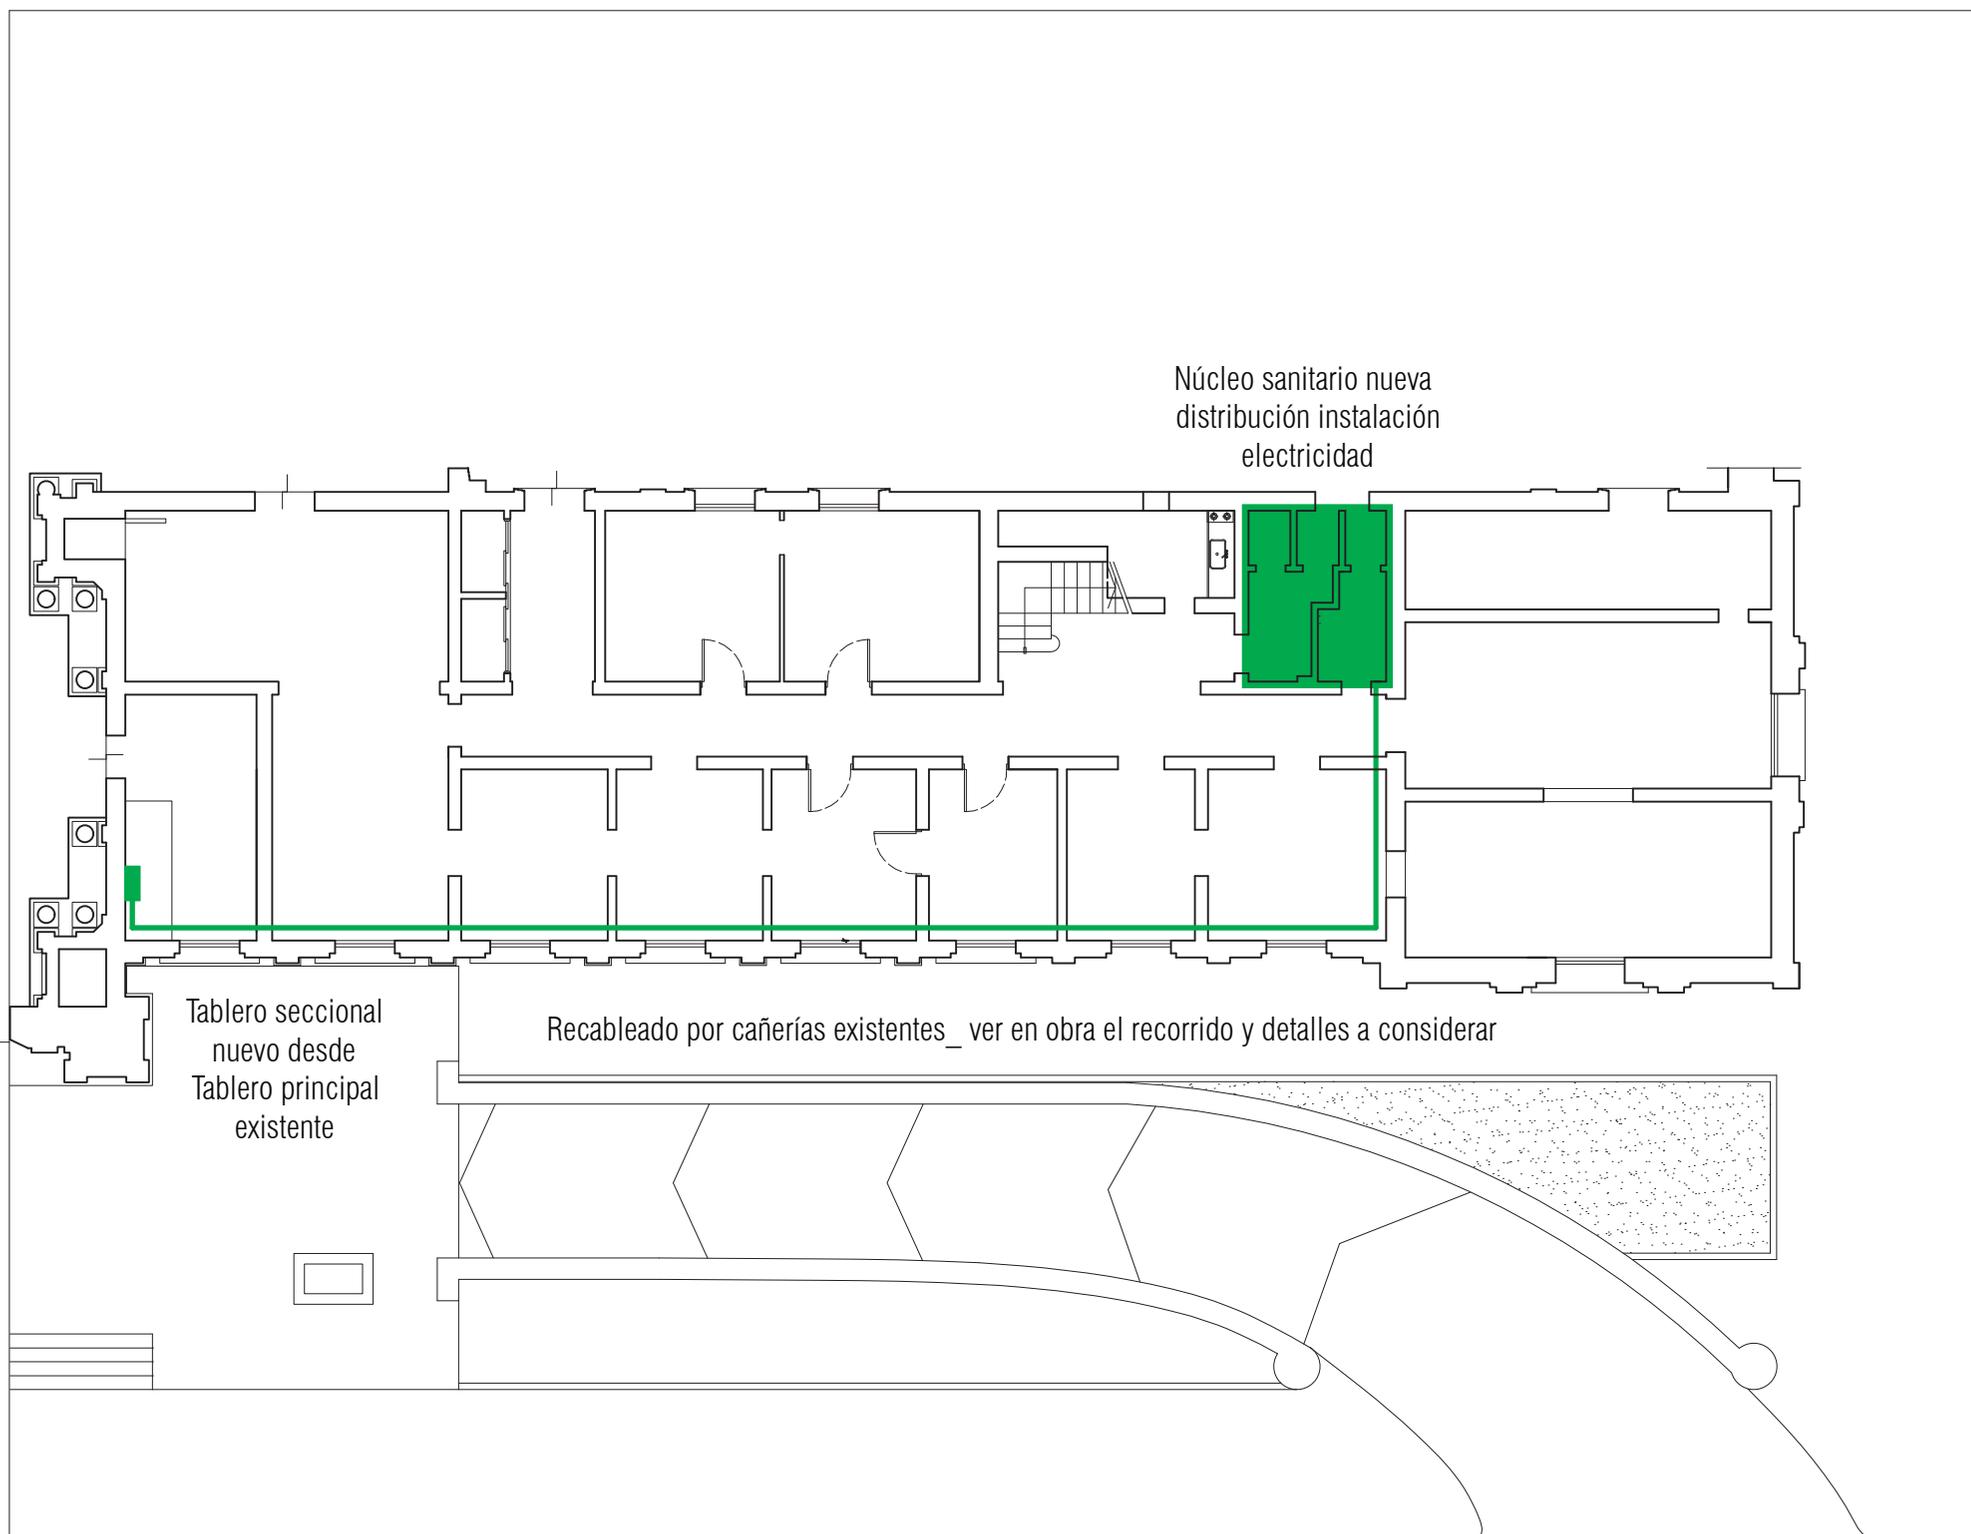

NOTA: TODAS LAS MEDIDAS SE VERIFICARAN EN OBRA

UNIVERSIDAD NACIONAL DEL LITORAL
DIRECCION DE OBRAS Y SERVICIOS CENTRALIZADOS

PROGRAMA DE PLANIFICACION EDILICIA

OBRA: REFUNCIONALIZACIÓN NUCLEOS SANITARIOS. RECTORADO - UNL

PLANO: INSTALACIÓN ELECTRICA _ ESQUEMA ALIMENTACIÓN

UNL

PPE


EXPEDIENTE N°

FECHA **MARZO 2019**

ARCHIVO

ESCALA

PLANO N° **RUBRO 9**

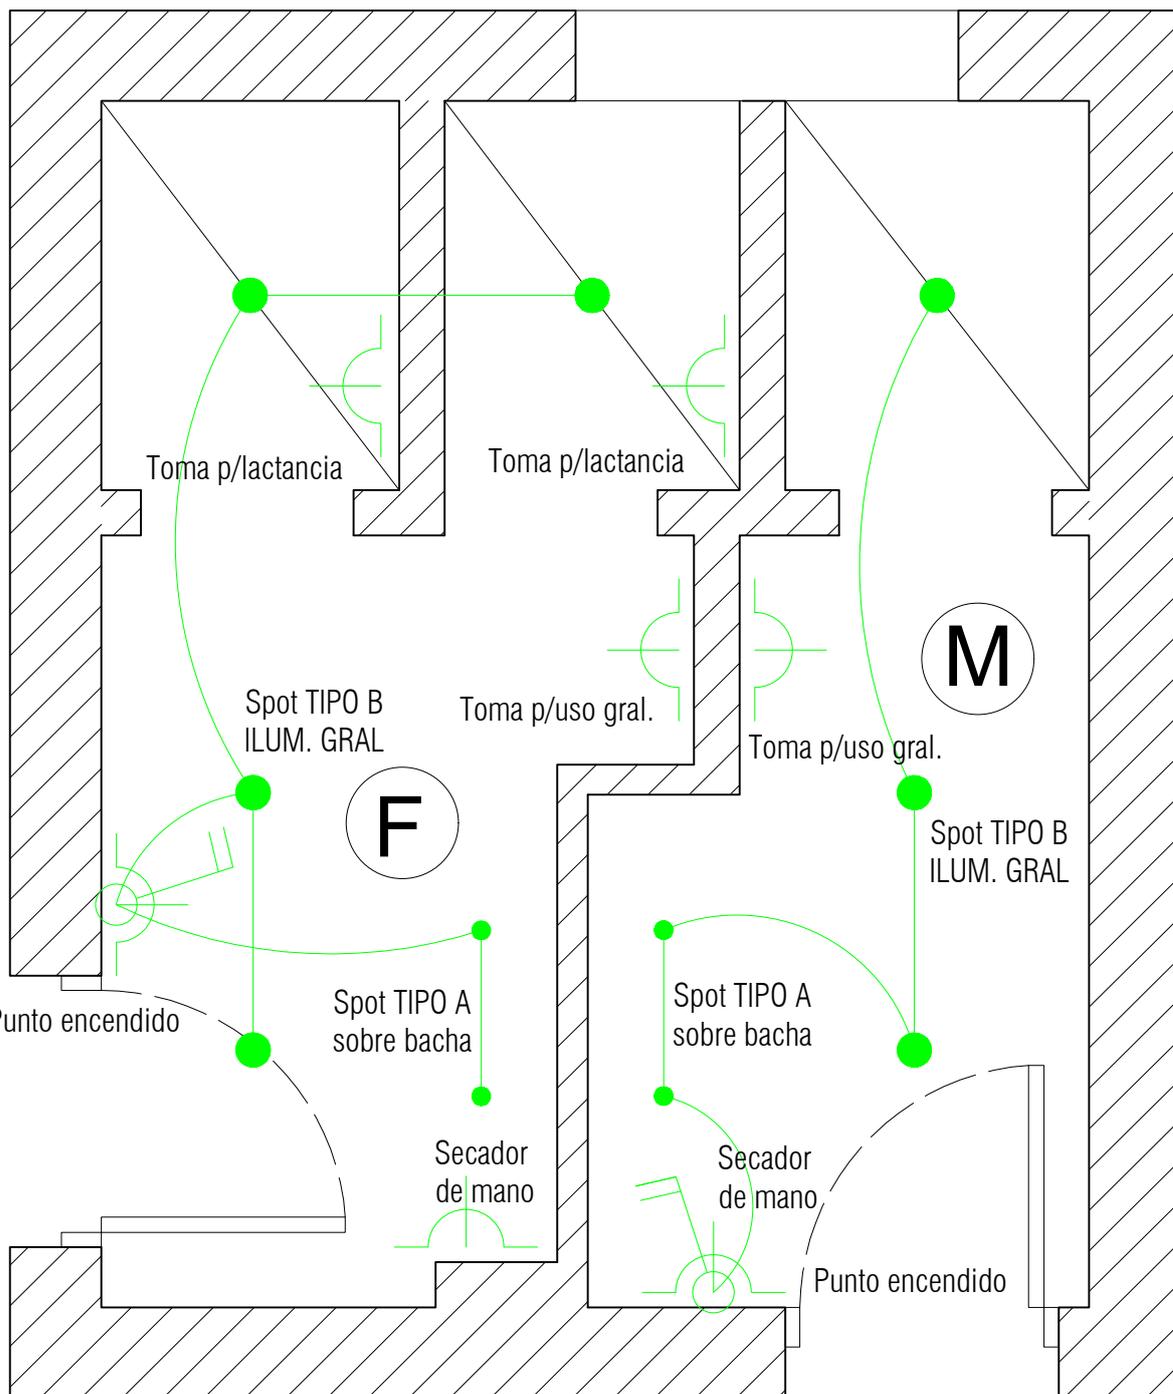

NOTA: TODAS LAS MEDIDAS SE VERIFICARAN EN OBRA

UNIVERSIDAD NACIONAL DEL LITORAL
DIRECCION DE OBRAS Y SERVICIOS CENTRALIZADOS

PROGRAMA DE PLANIFICACION EDILICIA

OBRA: REFUNCIONALIZACIÓN NUCLEOS SANITARIOS. RECTORADO - UNL

PLANO: INSTALACIÓN ELÉCTRICA _ PLANTA TIPO

UNL

PPE


EXPEDIENTE N°

FECHA
MARZO 2019

ARCHIVO

ESCALA
1:25

PLANO N°
RUBRO 9

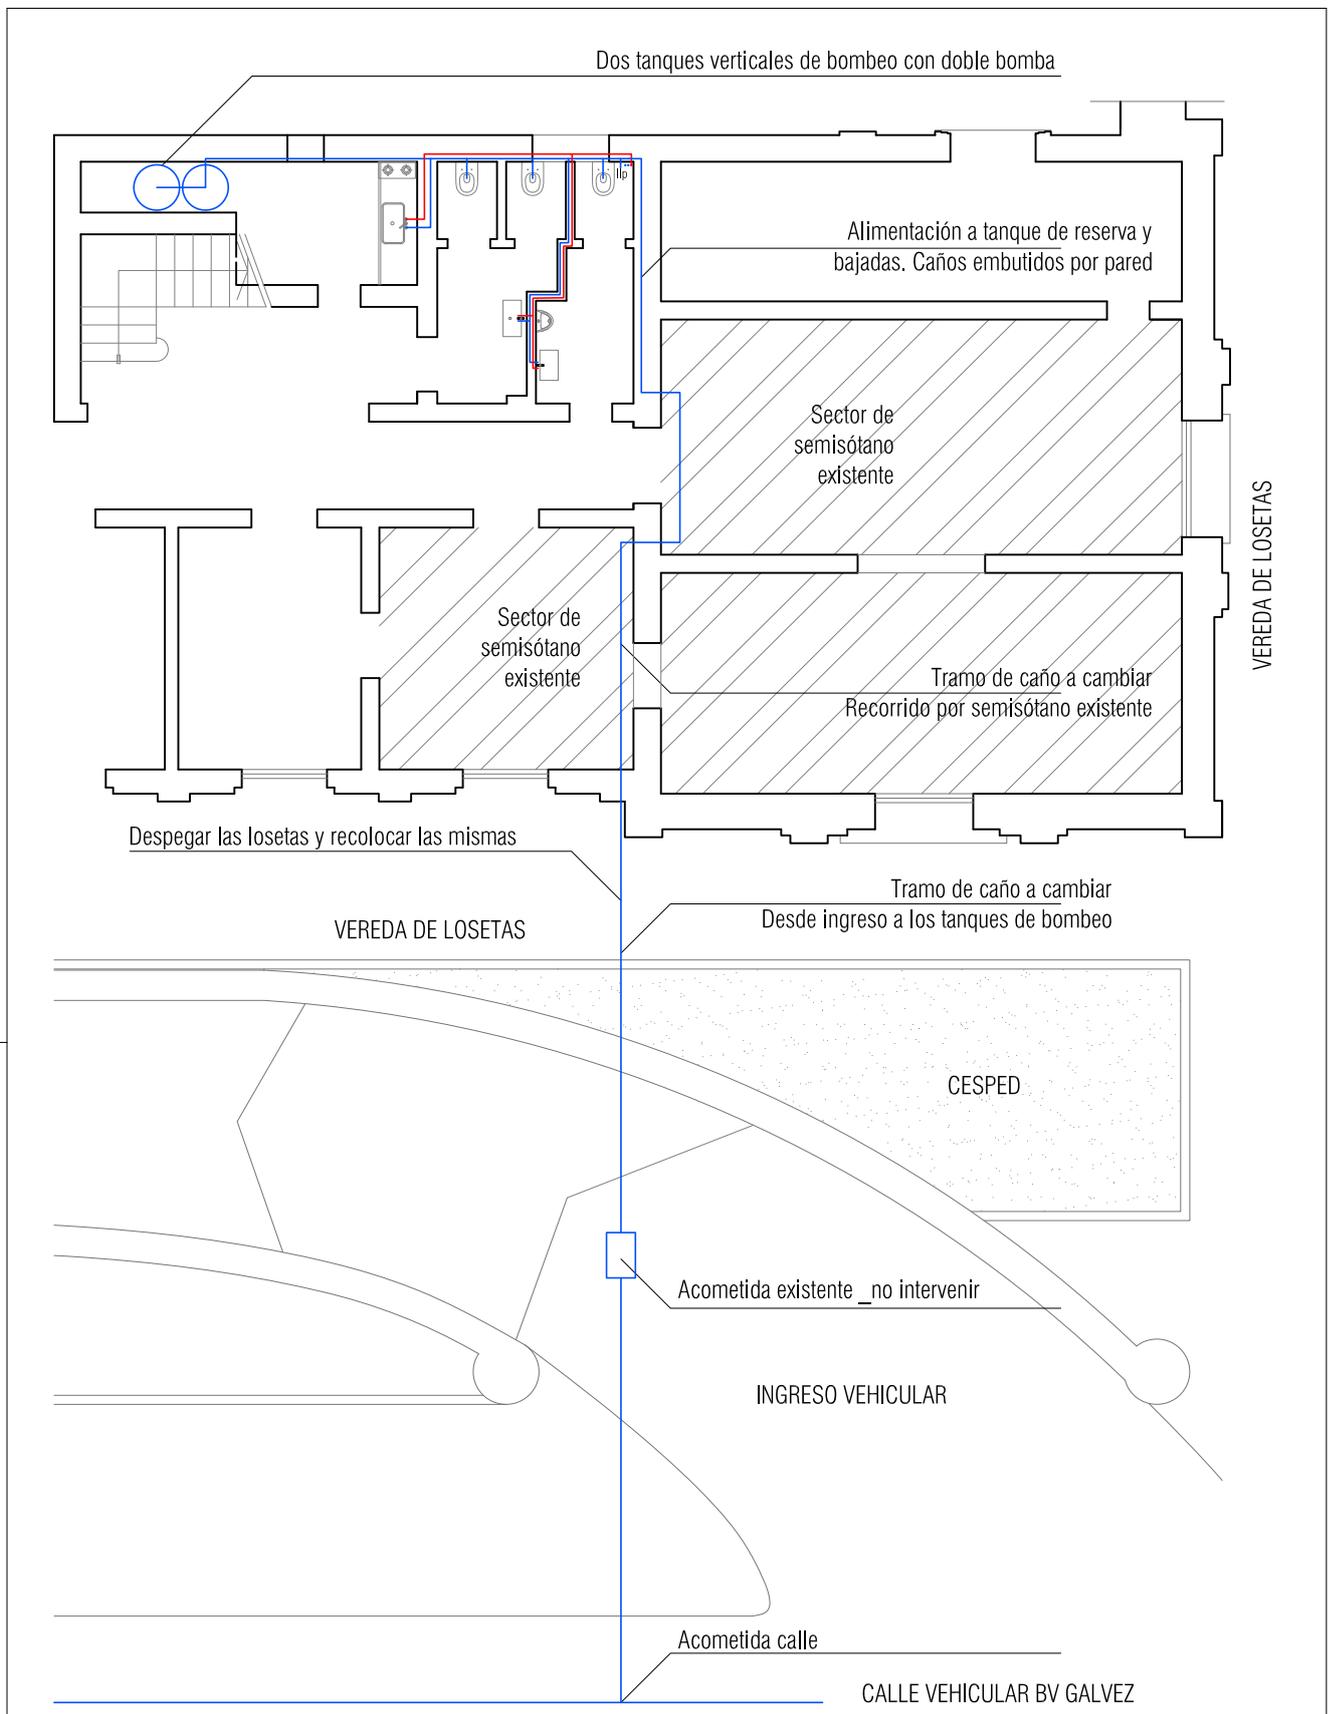

NOTA: TODAS LAS MEDIDAS SE VERIFICARAN EN OBRA

UNIVERSIDAD NACIONAL DEL LITORAL
 DIRECCION DE OBRAS Y SERVICIOS CENTRALIZADOS
 PROGRAMA DE PLANIFICACION EDILICIA

OBRA: REFUNCIONALIZACIÓN NUCLEOS SANITARIOS. RECTORADO - UNL

PLANO: INSTALACION DE AGUA _ DISTRIBUCIÓN TIPO

UNL

PPE


EXPEDIENTE N°

FECHA **MARZO 2019**


ARCHIVO

ESCALA


PLANO N° **RUBRO 10**

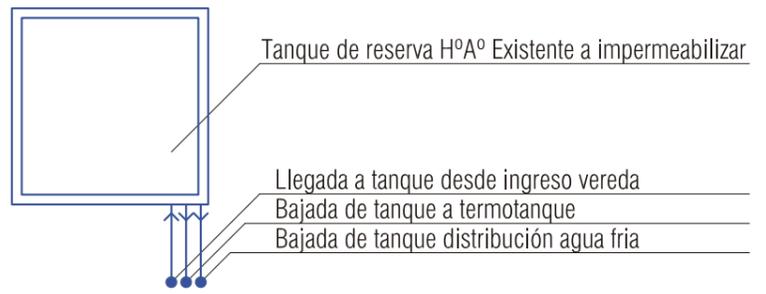

BUHARDILLA

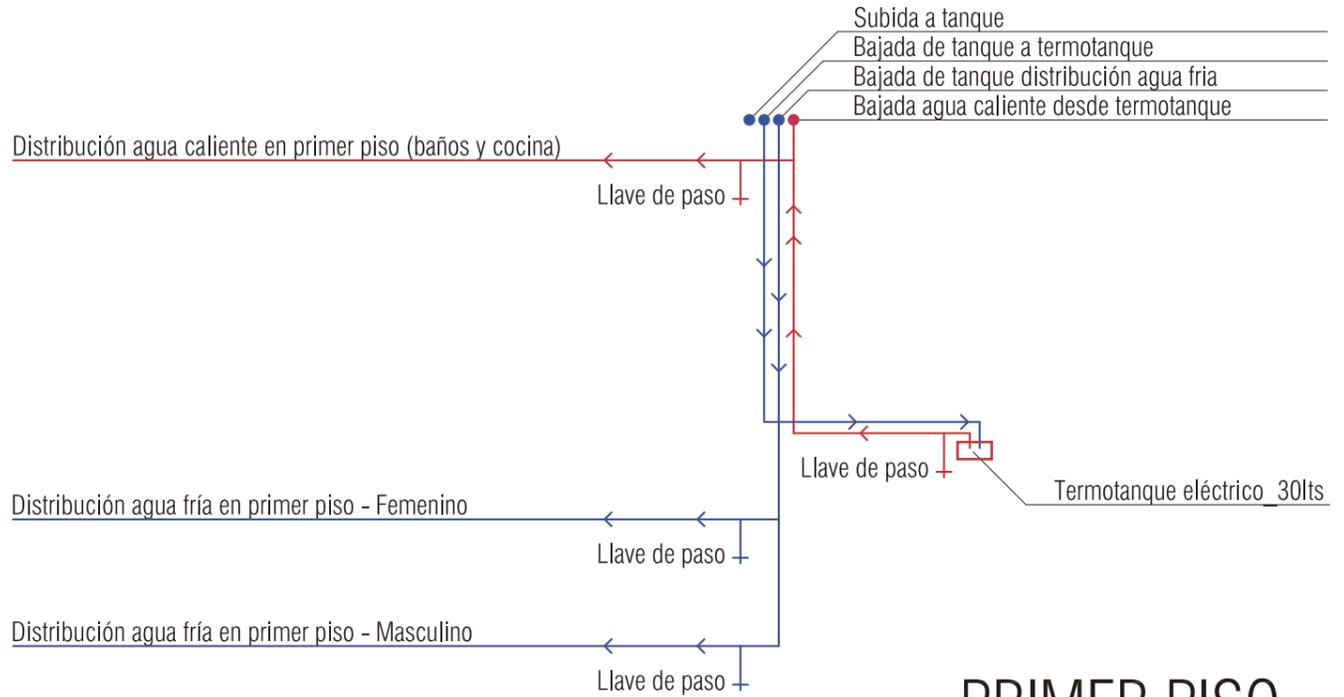

PRIMER PISO

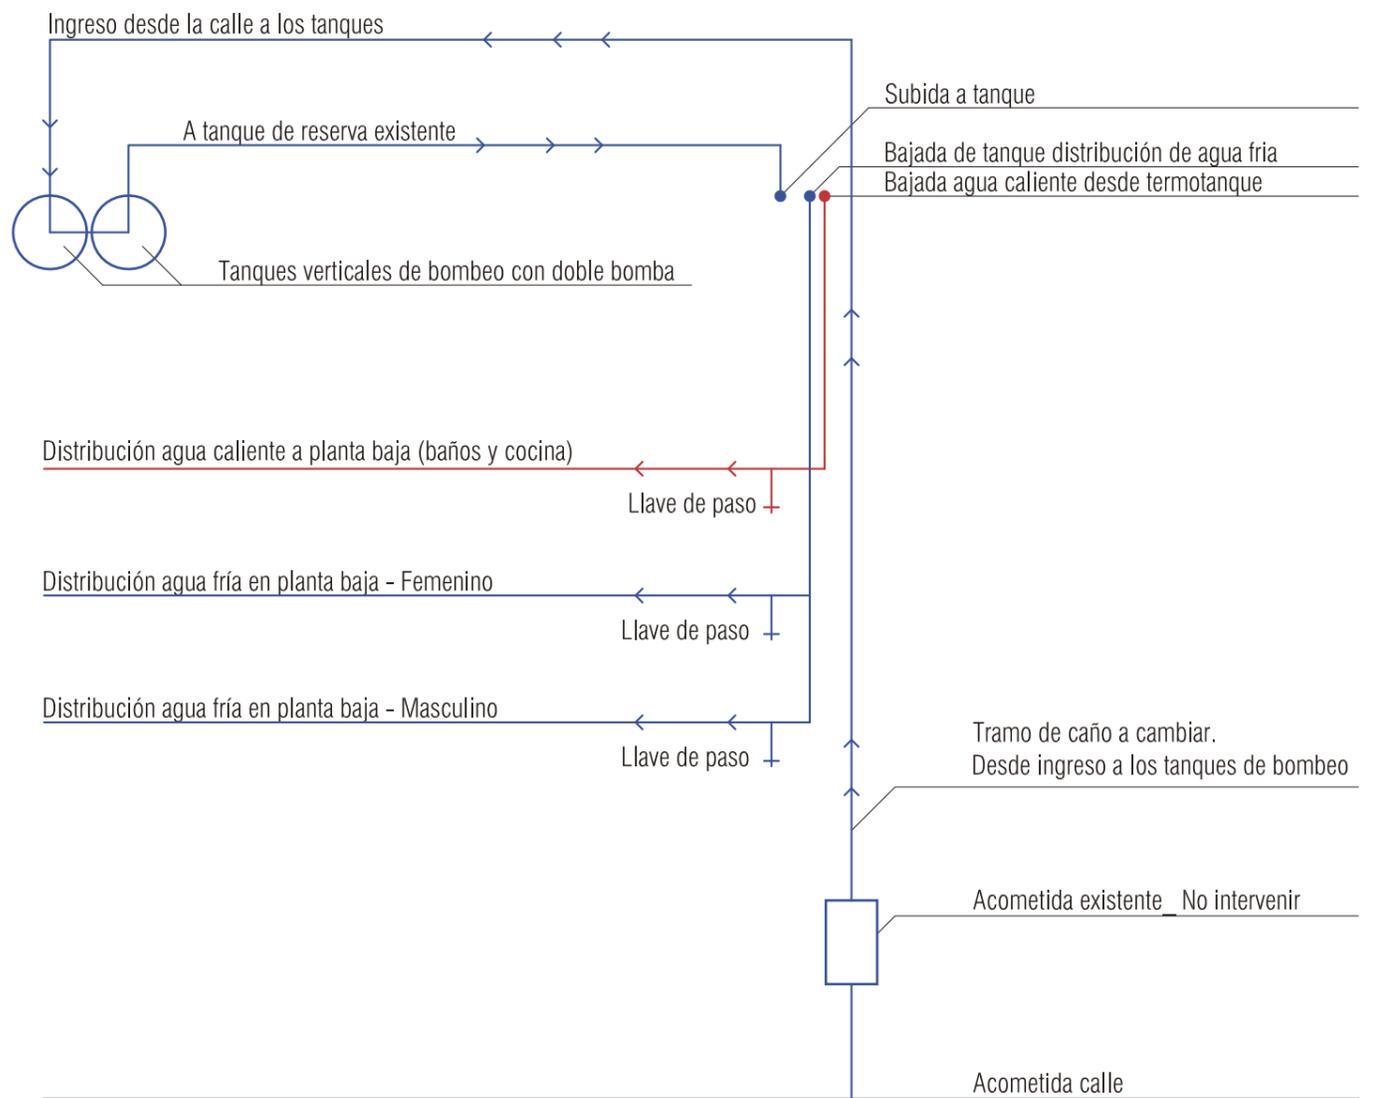

PLANTA BAJA

NOTA: TODAS LAS MEDIDAS SE VERIFICARAN EN OBRA

UNIVERSIDAD NACIONAL DEL LITORAL
DIRECCION DE OBRAS Y SERVICIOS CENTRALIZADOS

PROGRAMA DE PLANIFICACION EDILICIA

OBRA: REFUNCIONALIZACIÓN NUCLEOS SANITARIOS. RECTORADO - UNL

PLANO: INSTALACION DE AGUA _ ESQUEMA DISTRIBUCIÓN

UNL

PPE


EXPEDIENTE N°

FECHA
MARZO 2019





ARCHIVO

ESCALA

PLANO N°
RUBRO 10

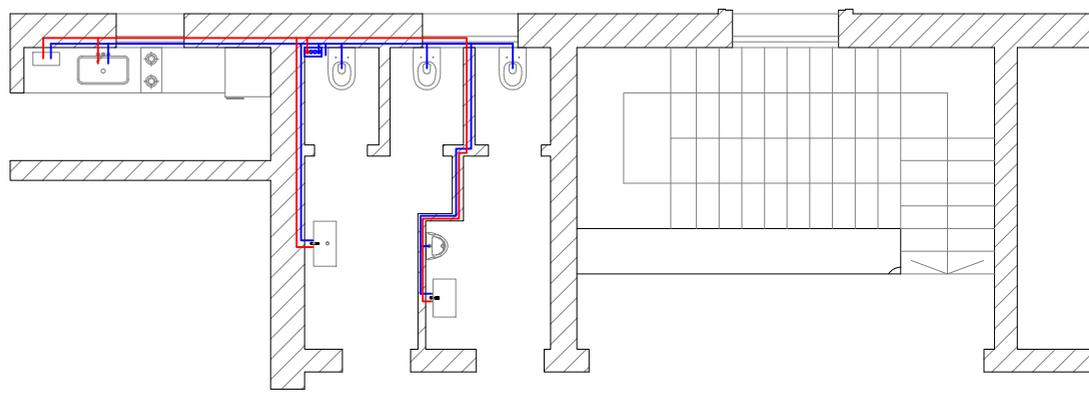


PRIMER PISO

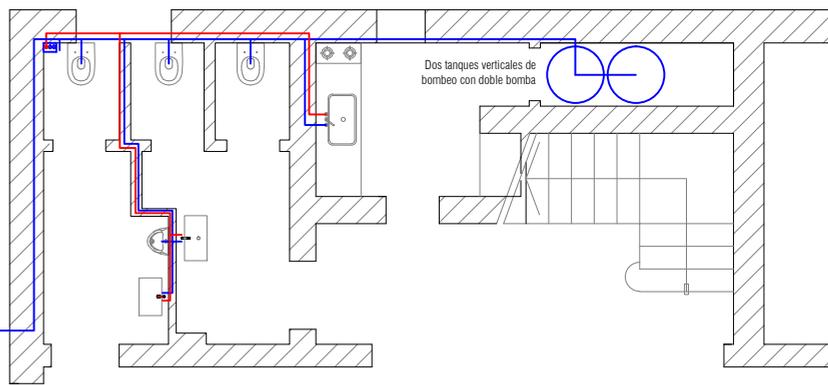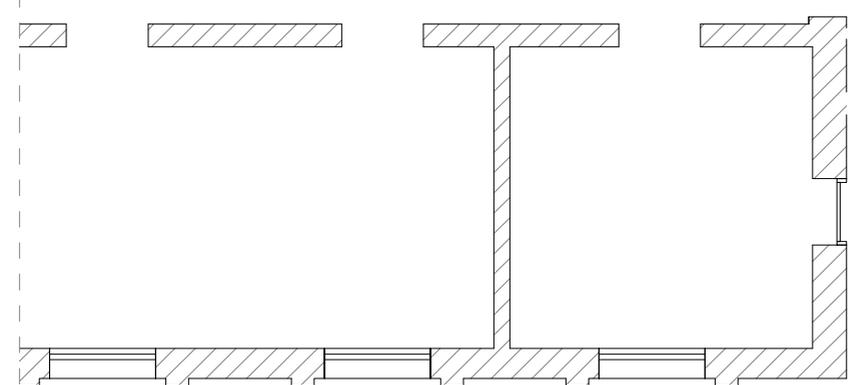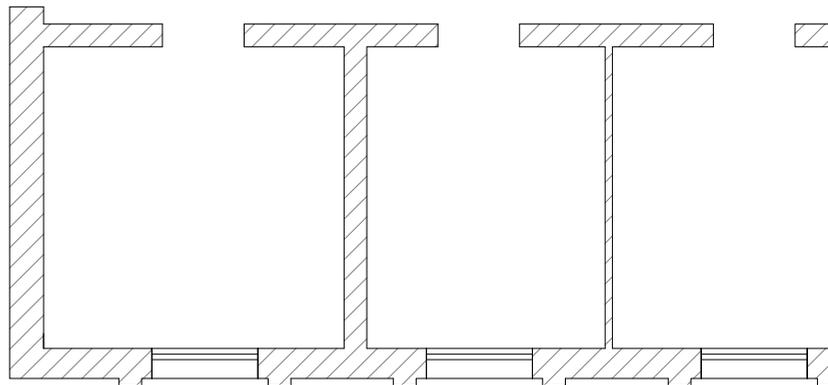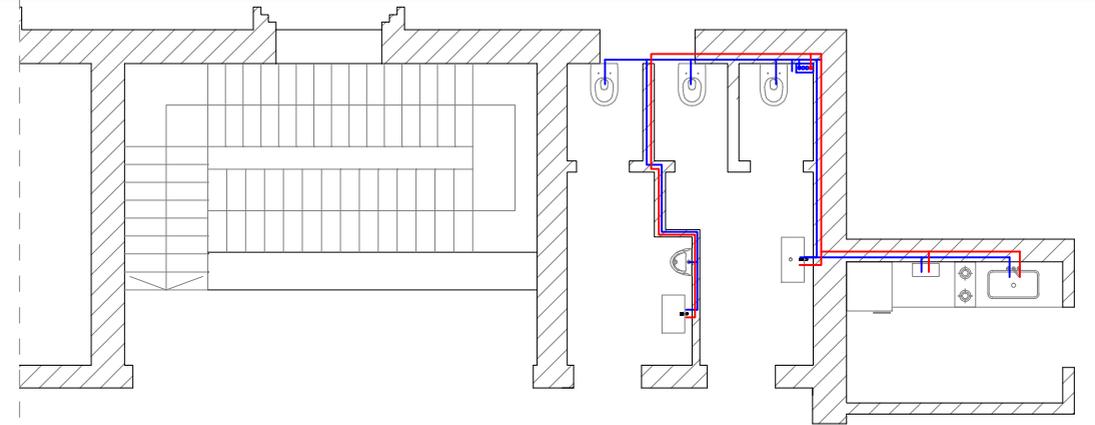


Caño alimentación a tanque de reserva

PLANTA BAJA

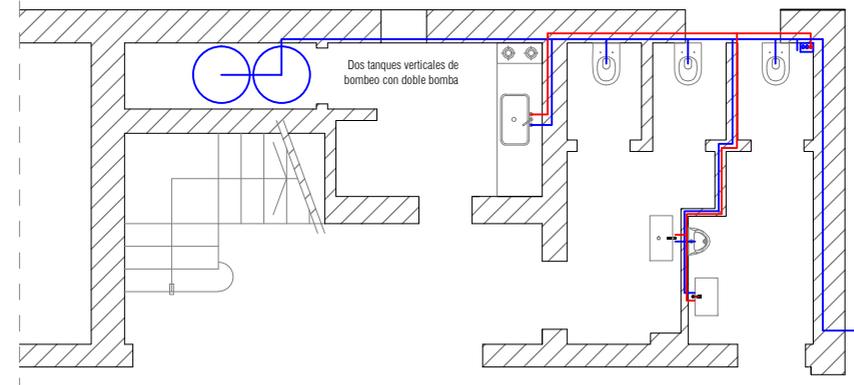


Caño alimentación a tanque de reserva




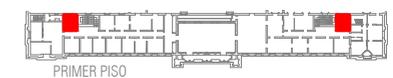


UNIVERSIDAD NACIONAL DEL LITORAL
 DIRECCION DE OBRAS Y SERVICIOS CENTRALIZADOS
 PROGRAMA DE PLANIFICACION EDILICIA
 OBRA: REFUNCIONALIZACIÓN NÚCLEOS SANITARIOS. RECTORADO - UNL
 PLANO: INSTALACION DE AGUA FRIA Y CALIENTE





UNL	EXPEDIENTE N°	
	FECHA	MARZO 2019
PPE	ARCHIVO	
	ESCALA	1:100
	PLANO N°	RUBRO 10

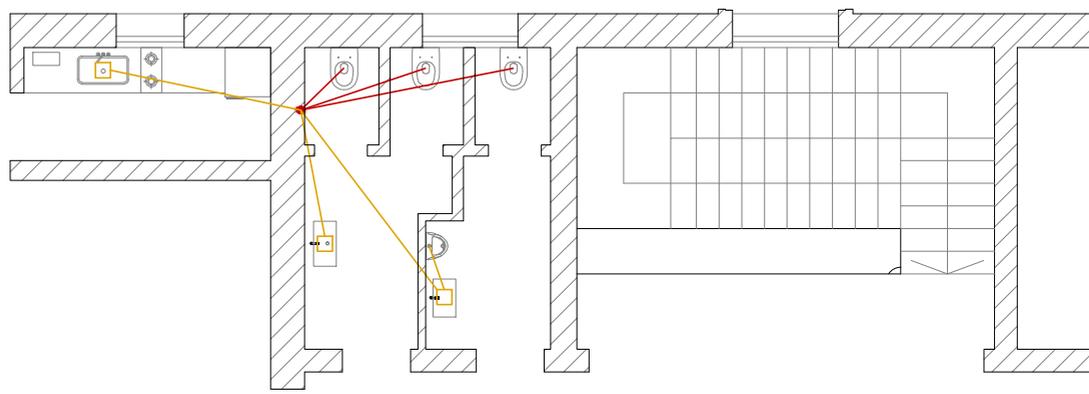

PRIMER PISO

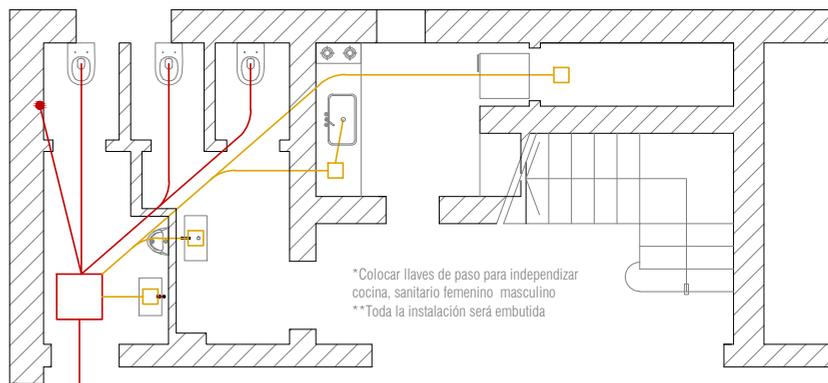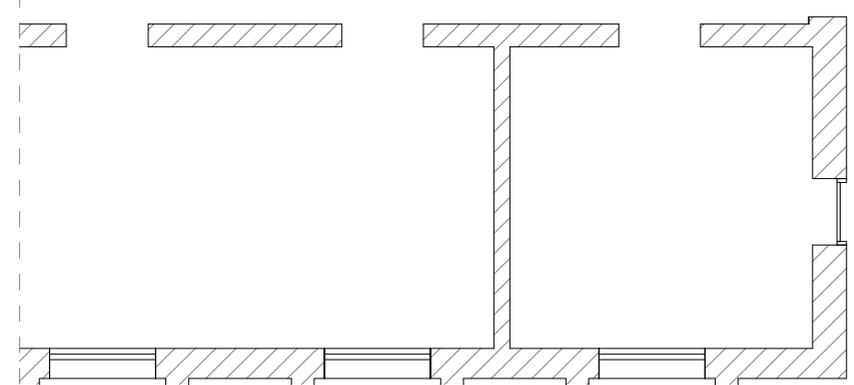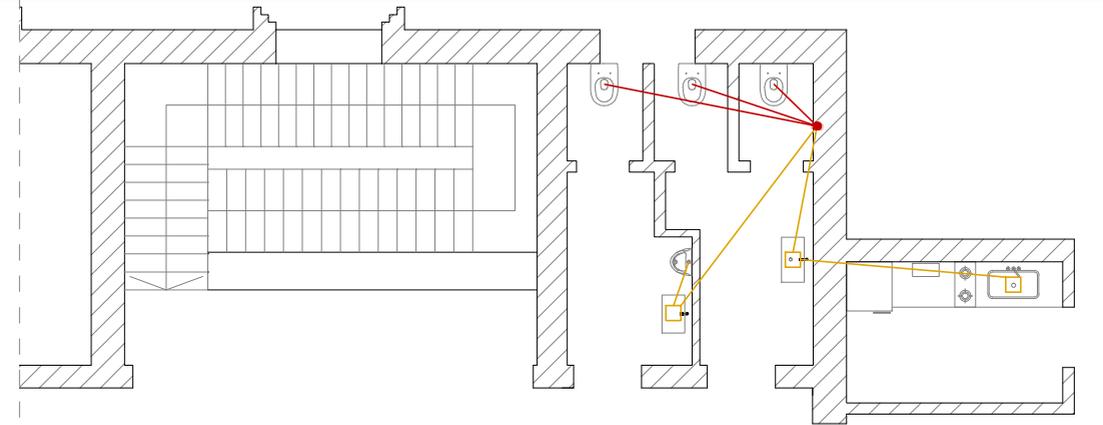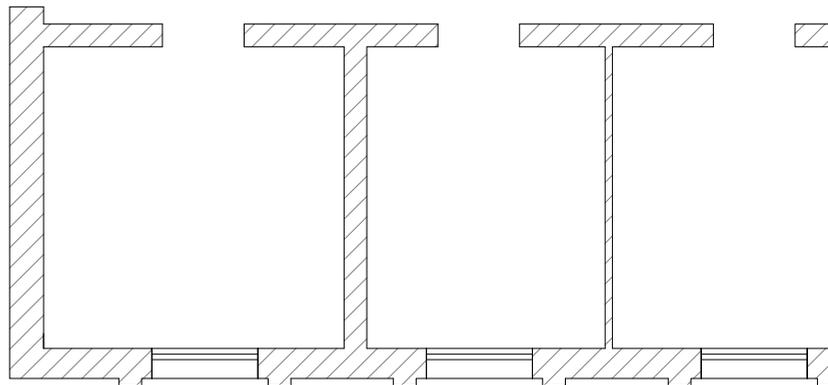


PLANTA BAJA

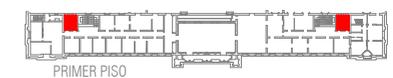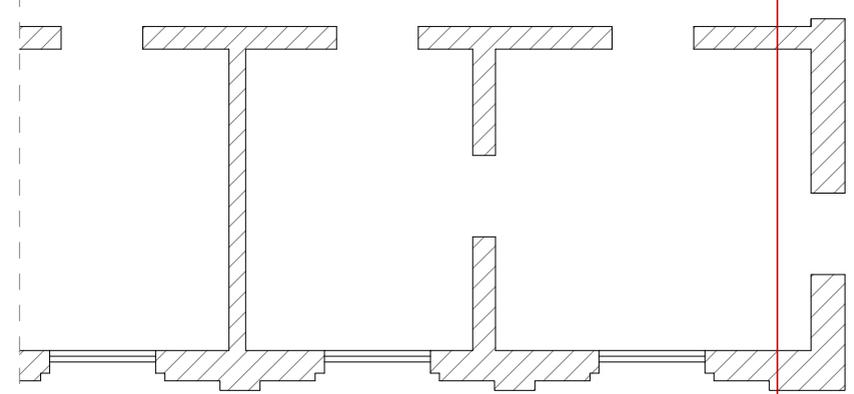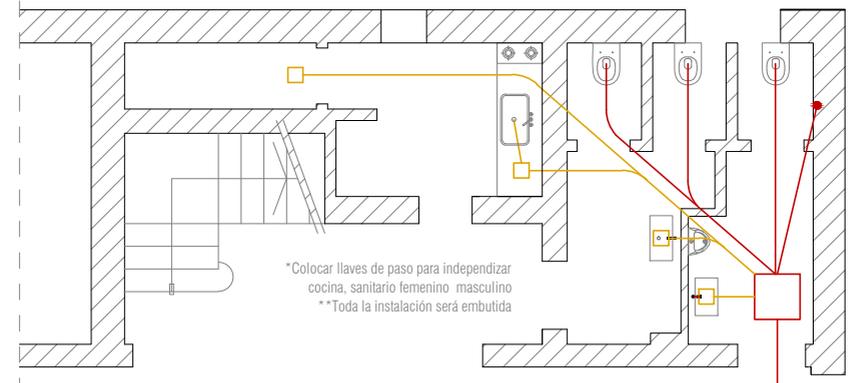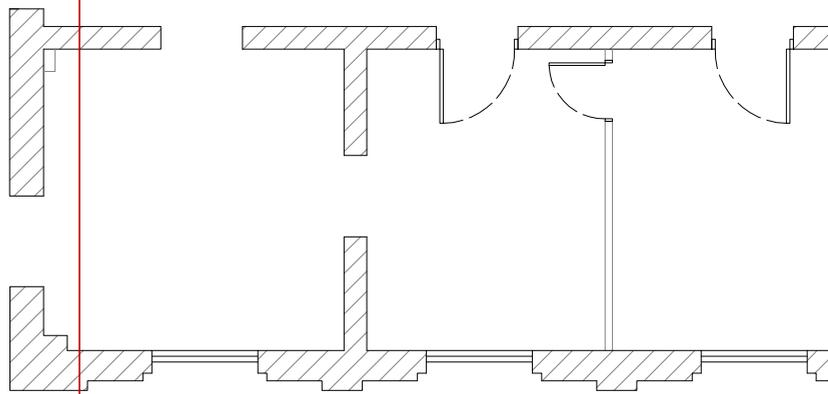

UNIVERSIDAD NACIONAL DEL LITORAL
 DIRECCION DE OBRAS Y SERVICIOS CENTRALIZADOS
 PROGRAMA DE PLANIFICACION EDILICIA
 OBRA: REFUNCIONALIZACIÓN NÚCLEOS SANITARIOS. RECTORADO - UNL
 PLANO: INSTALACION COMPLETA DESAGUE CLOACAL

UNL	EXPEDIENTE N°	
	FECHA	MARZO 2019
PPE	ARCHIVO	
	ESCALA	1:100
	PLANO N°	RUBRO 10

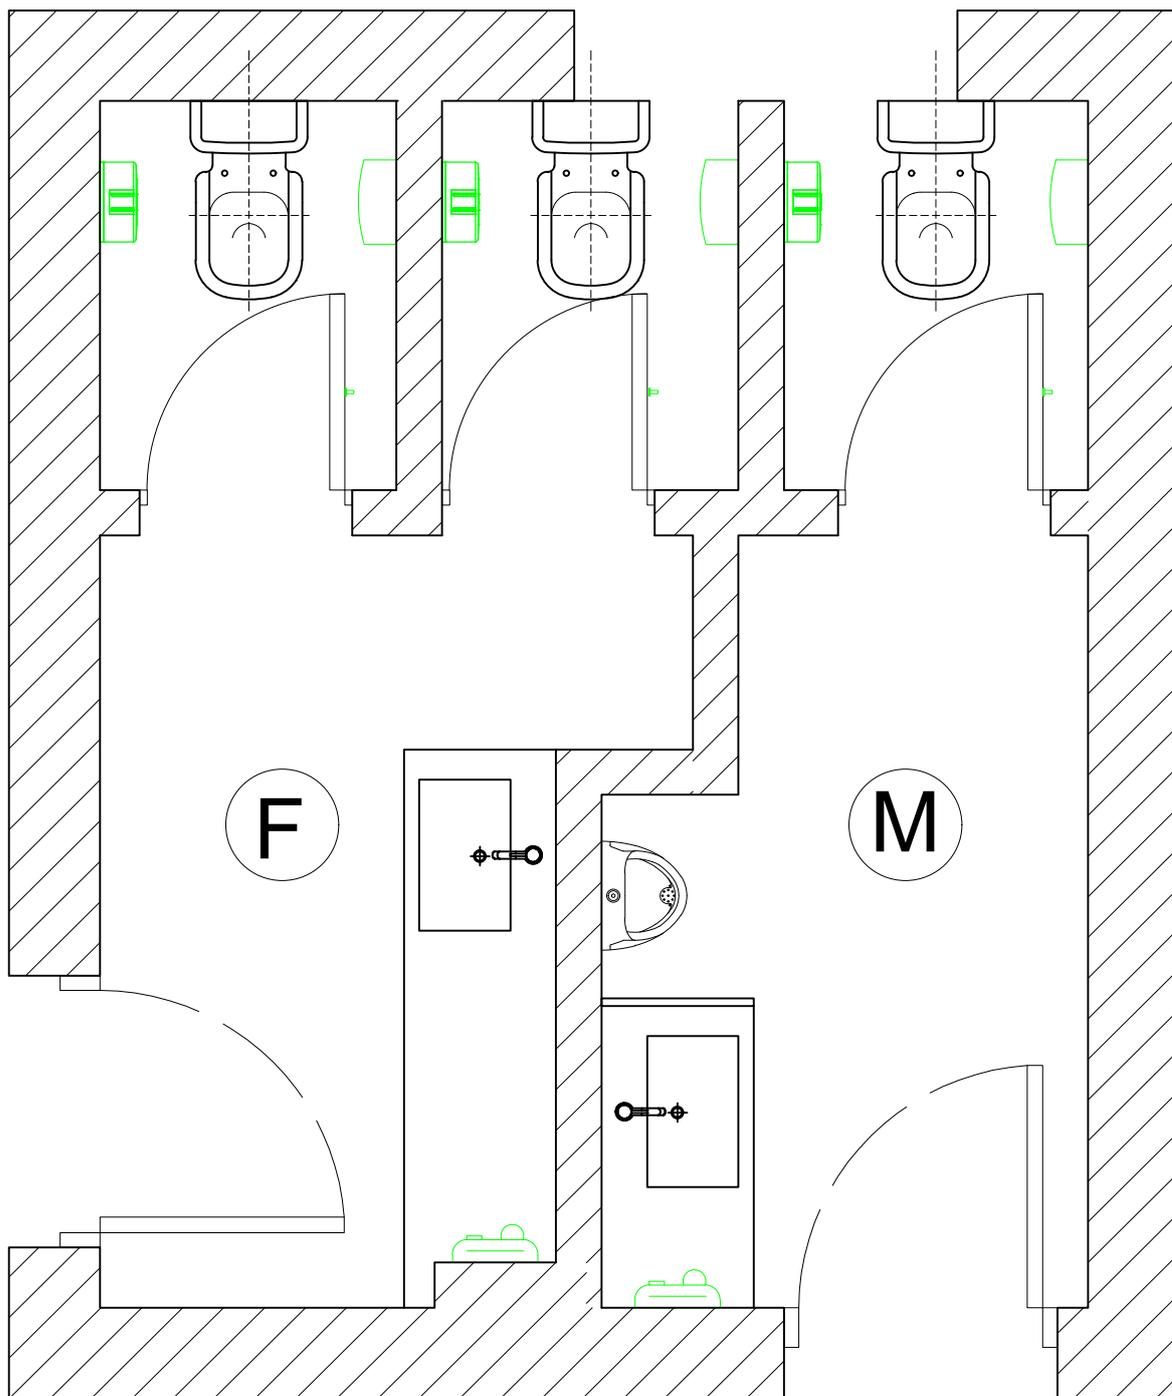

-  Secador de mano eléctrico
-  Dispenser de papel higiénico
-  Cesto de basura

NOTA: TODAS LAS MEDIDAS SE VERIFICARAN EN OBRA

UNIVERSIDAD NACIONAL DEL LITORAL
DIRECCION DE OBRAS Y SERVICIOS CENTRALIZADOS

PROGRAMA DE PLANIFICACION EDILICIA

OBRA: REFUNCIONALIZACIÓN NUCLEOS SANITARIOS. RECTORADO - UNL

PLANO: UBICACIÓN DE ARTEFACTOS EN PLANTA TIPO

UNL	EXPEDIENTE N°
	FECHA MARZO 2019
	ARCHIVO
PPE	ESCALA 1:25
	PLANO N° RUBRO 10