



OBRA: RETECHADO RESIDENCIA DE ALUMNOS EXTRANJEROS EXTRANJEROS N°1 9 DE JULIO 2655

INSTITUTO: UNIDAD DE SERVICIOS INTERNACIONALES

LISTADO DE PLANOS


ARQ-00 / PLANTA BAJA EXISTENTE - UBICACIÓN DESAGUES PLUVIALES EXIST.

ARQ-01 / PLANTA DE TECHOS EXISTENTE

ARQ-02 / PLANTA UBICACIÓN DE ESTRUCTURAS s/techo A EJECUTAR

ARQ-03 / PLANTA DE TECHOS - DESAGUES PLUVIALES A EJECUTAR-

ARQ-04 / CORTES EXISTENTES Y A EJECUTAR

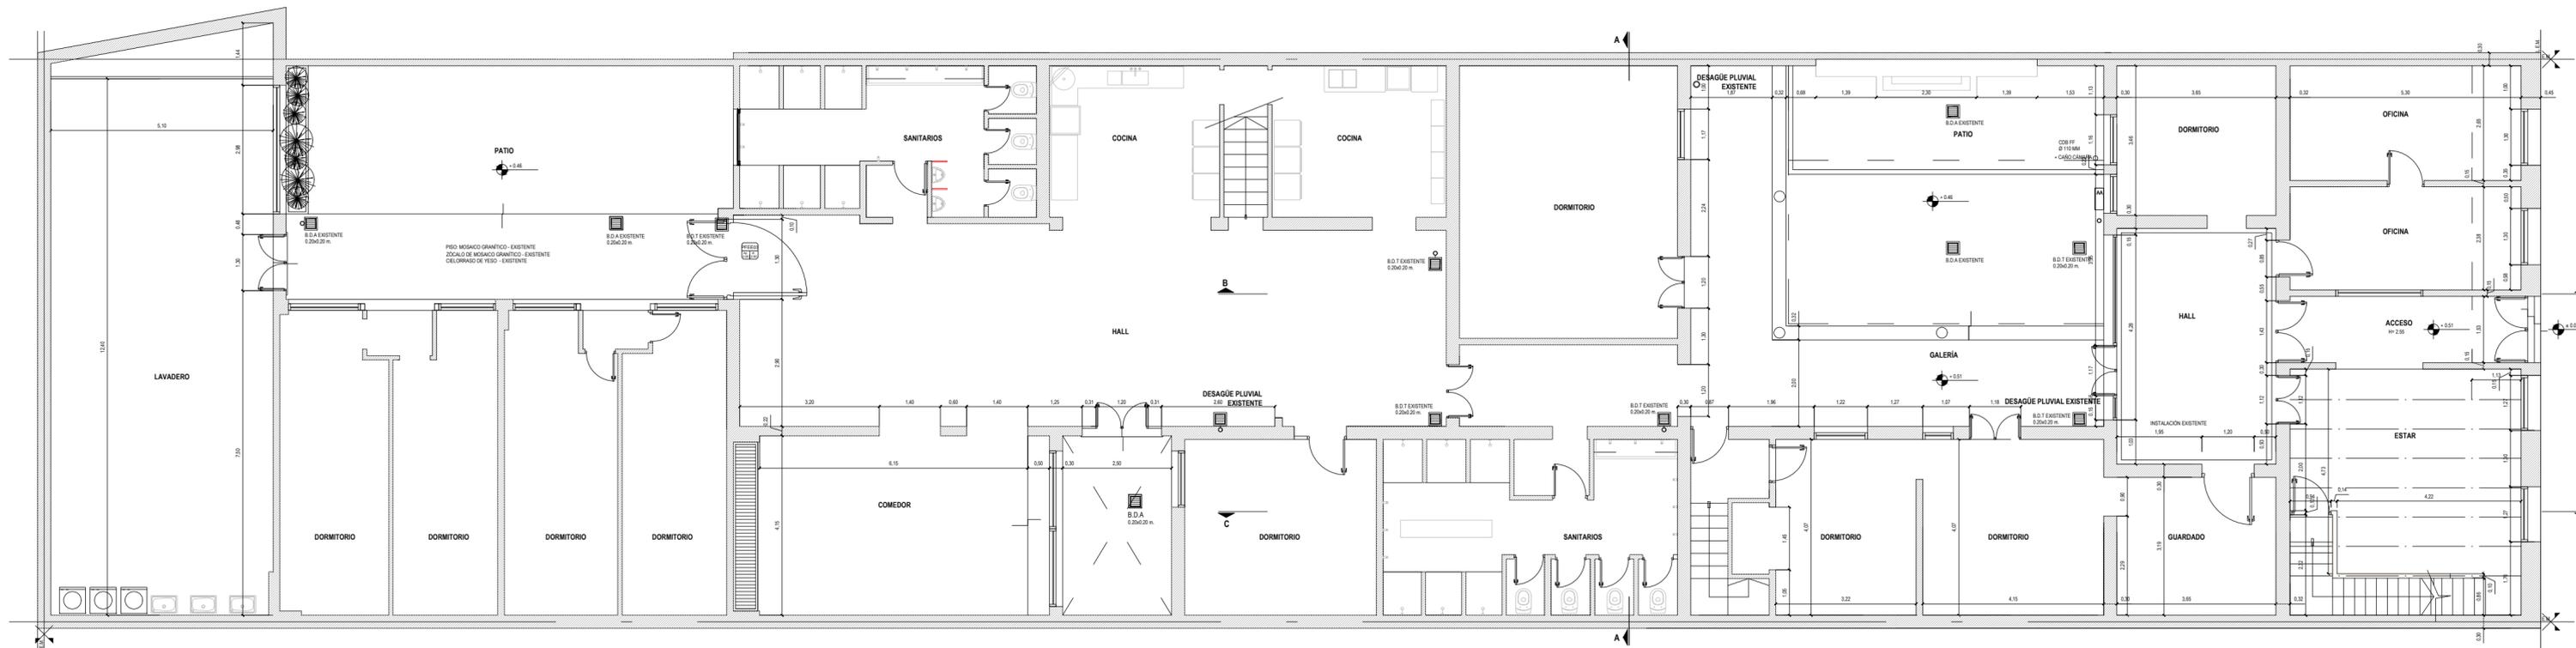

NOTA: TODAS LAS MEDIDAS SE VERIFICARAN EN OBRA

UNIVERSIDAD NACIONAL DEL LITORAL

DIRECCION DE CONSTRUCCIONES UNIVERSITARIAS

OBRA: RETECHADO RESIDENCIAS ALUMNOS EXTRANJEROS N°1.
9 DE JULIO 2655

PLANO: PLANTA BAJA EXISTENTE - UBICACION DESAGUES PLUVIALES EXIST.

INSTITUTO: UNIDAD DE SERVICIOS INTERNACIONALES

EXPEDIENTE:
REC- 1046979-20

RESPONSABLE PROYECTO: DIRECCION DE CONSTRUCCIONES

archivo:

FEBRERO 2021

ESCALA:

reemplaza plano:


PLANO N°: A-00

ARCHIVO N°:

El proyecto cumple con la Ley N° 22.431; Decreto 914/97 y Art. 1° de la Ley 25.573.

REFERENCIA



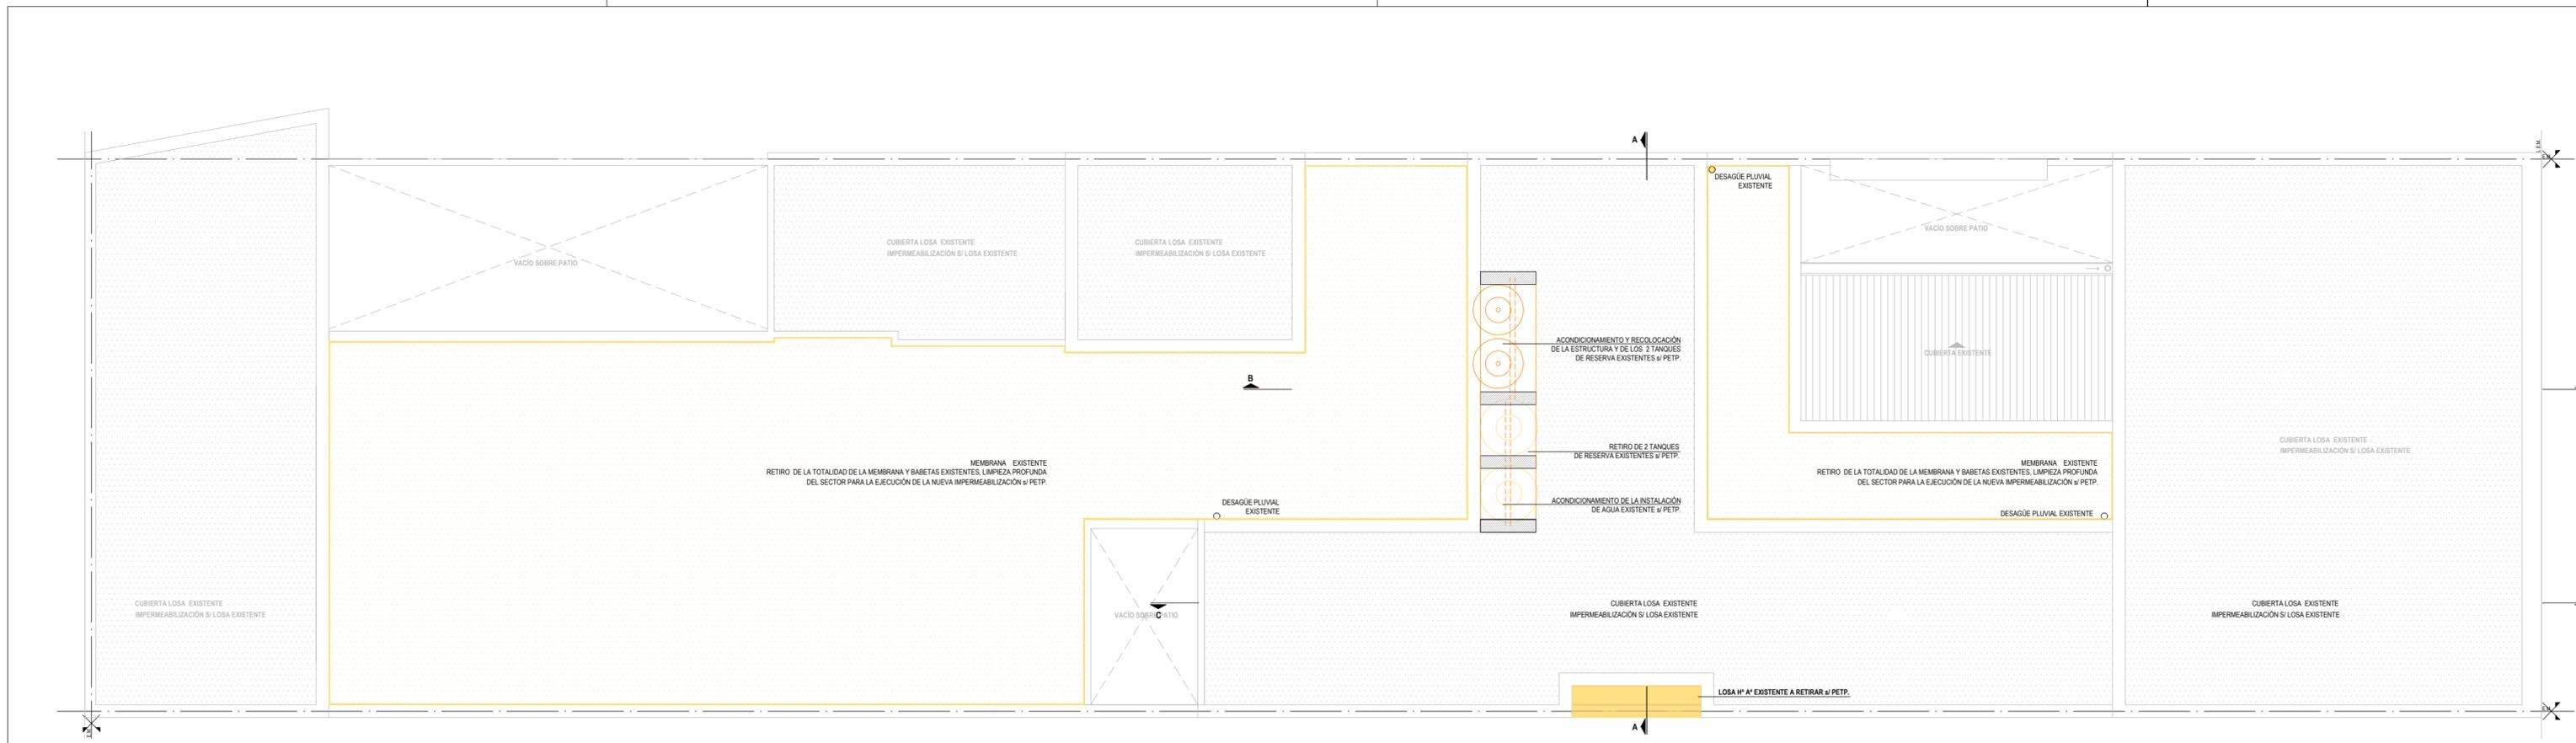

REFERENCIA


	EXISTENTE
	A RECOLOCAR
	A RETIRAR

NOTA: TODAS LAS MEDIDAS SE VERIFICARAN EN OBRA

UNIVERSIDAD NACIONAL DEL LITORAL
 DIRECCION DE CONSTRUCCIONES UNIVERSITARIAS
 OBRA: RETECHADO RESIDENCIAS ALUMNOS EXTRANJEROS N°1.
 9 DE JULIO 2655

PLANO: PLANTA DE TECHOS EXISTENTE -

INSTITUTO: UNIDAD DE SERVICIOS INTERNACIONALES		EXPEDIENTE: REC- 1046979-20	
RESPONSABLE PROYECTO: DIRECCION DE CONSTRUCCIONES	archivo:	FEBRERO 2021	ESCALA: 1:100
	reemplaza plano:	PLANO N°: A-01	ARCHIVO N°:
El proyecto cumple con la Ley N° 22.431; Decreto 914/97 y Art. 1° de la Ley 25.573.			

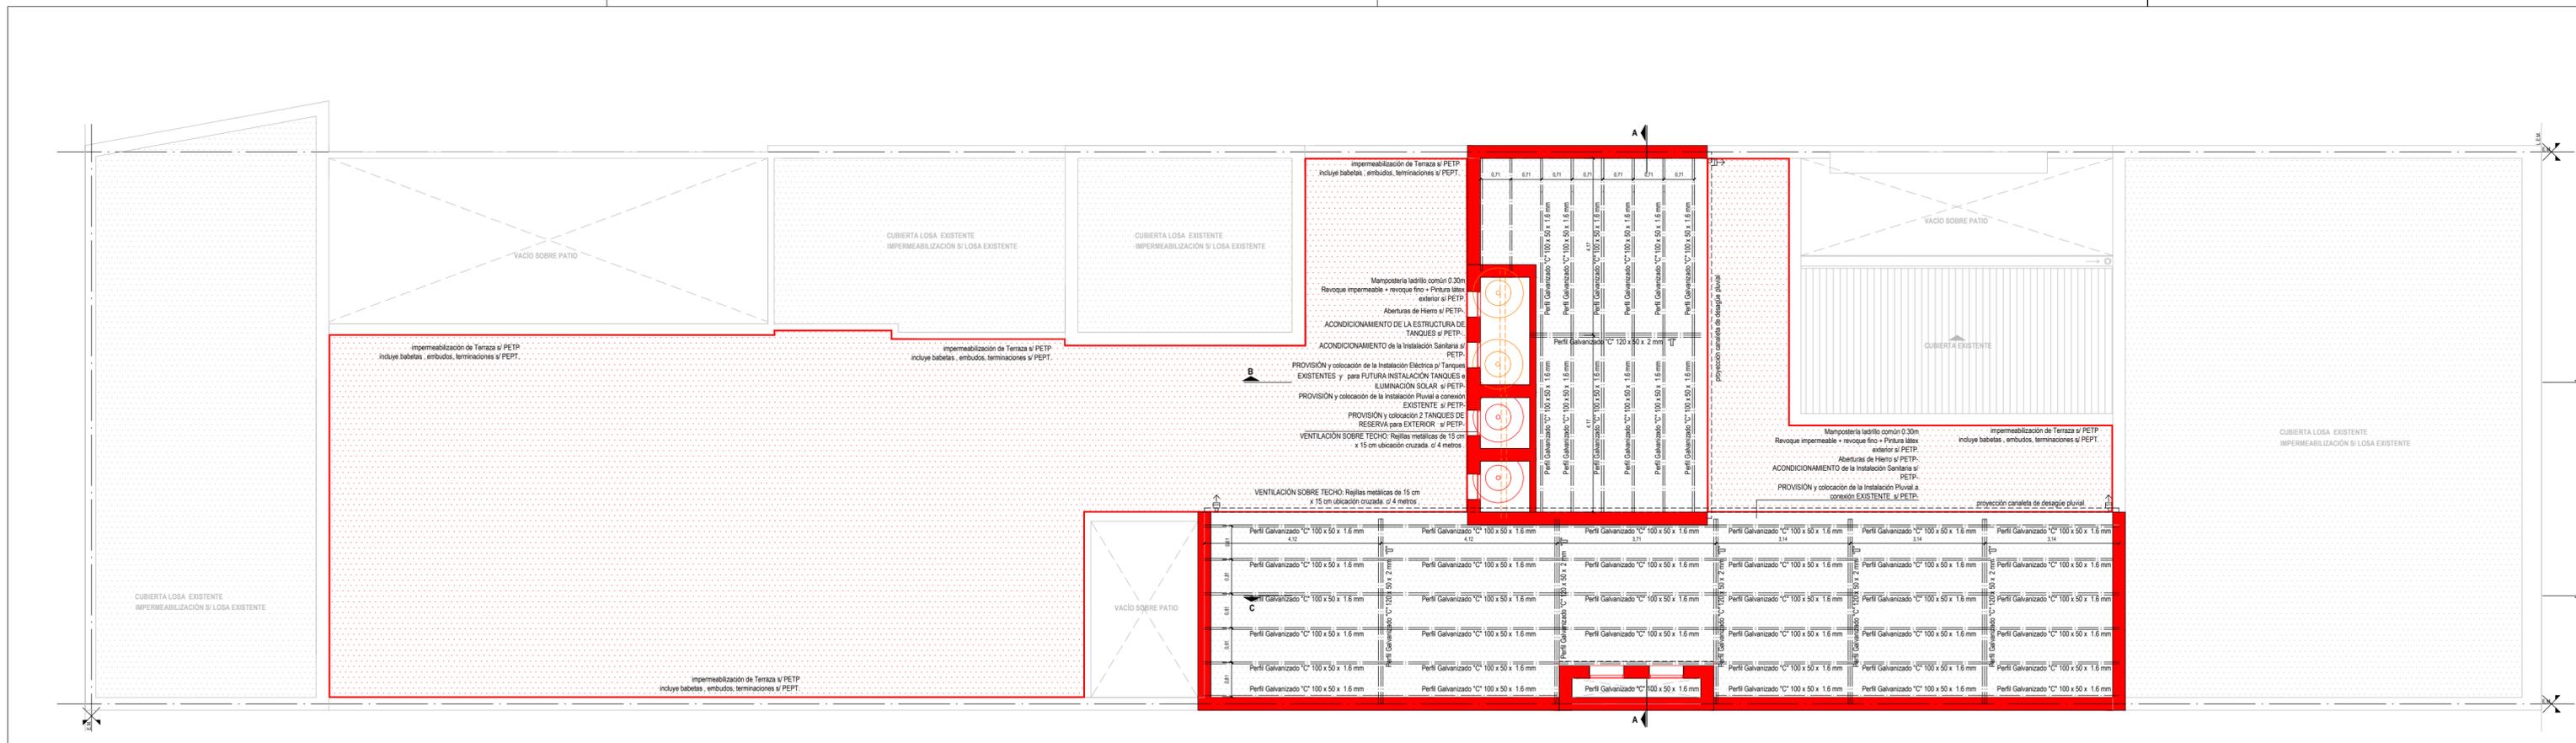

REFERENCIA


	EXISTENTE
	A RECOLOCAR
	A EJECUTAR
	INST. PLUVIAL

NOTA: TODAS LAS MEDIDAS SE VERIFICARAN EN OBRA

UNIVERSIDAD NACIONAL DEL LITORAL
 DIRECCION DE CONSTRUCCIONES UNIVERSITARIAS
 OBRA: RETECHADO RESIDENCIAS ALUMNOS EXTRANJEROS N°1.
 9 DE JULIO 2655
 PLANO: PLANTA UBICACION DE ESTRUCTURAS s/techo A EJECUTAR -

INSTITUTO: UNIDAD DE SERVICIOS INTERNACIONALES		EXPEDIENTE: REC- 1046979-20	
RESPONSABLE PROYECTO: DIRECCION DE CONSTRUCCIONES	archivo:	FEBRERO 2021	ESCALA: 1:100
	reemplaza plano:	PLANO N°: A-03	ARCHIVO N°:

El proyecto cumple con la Ley N° 22.431; Decreto 914/97 y Art. 1° de la Ley 25.573.






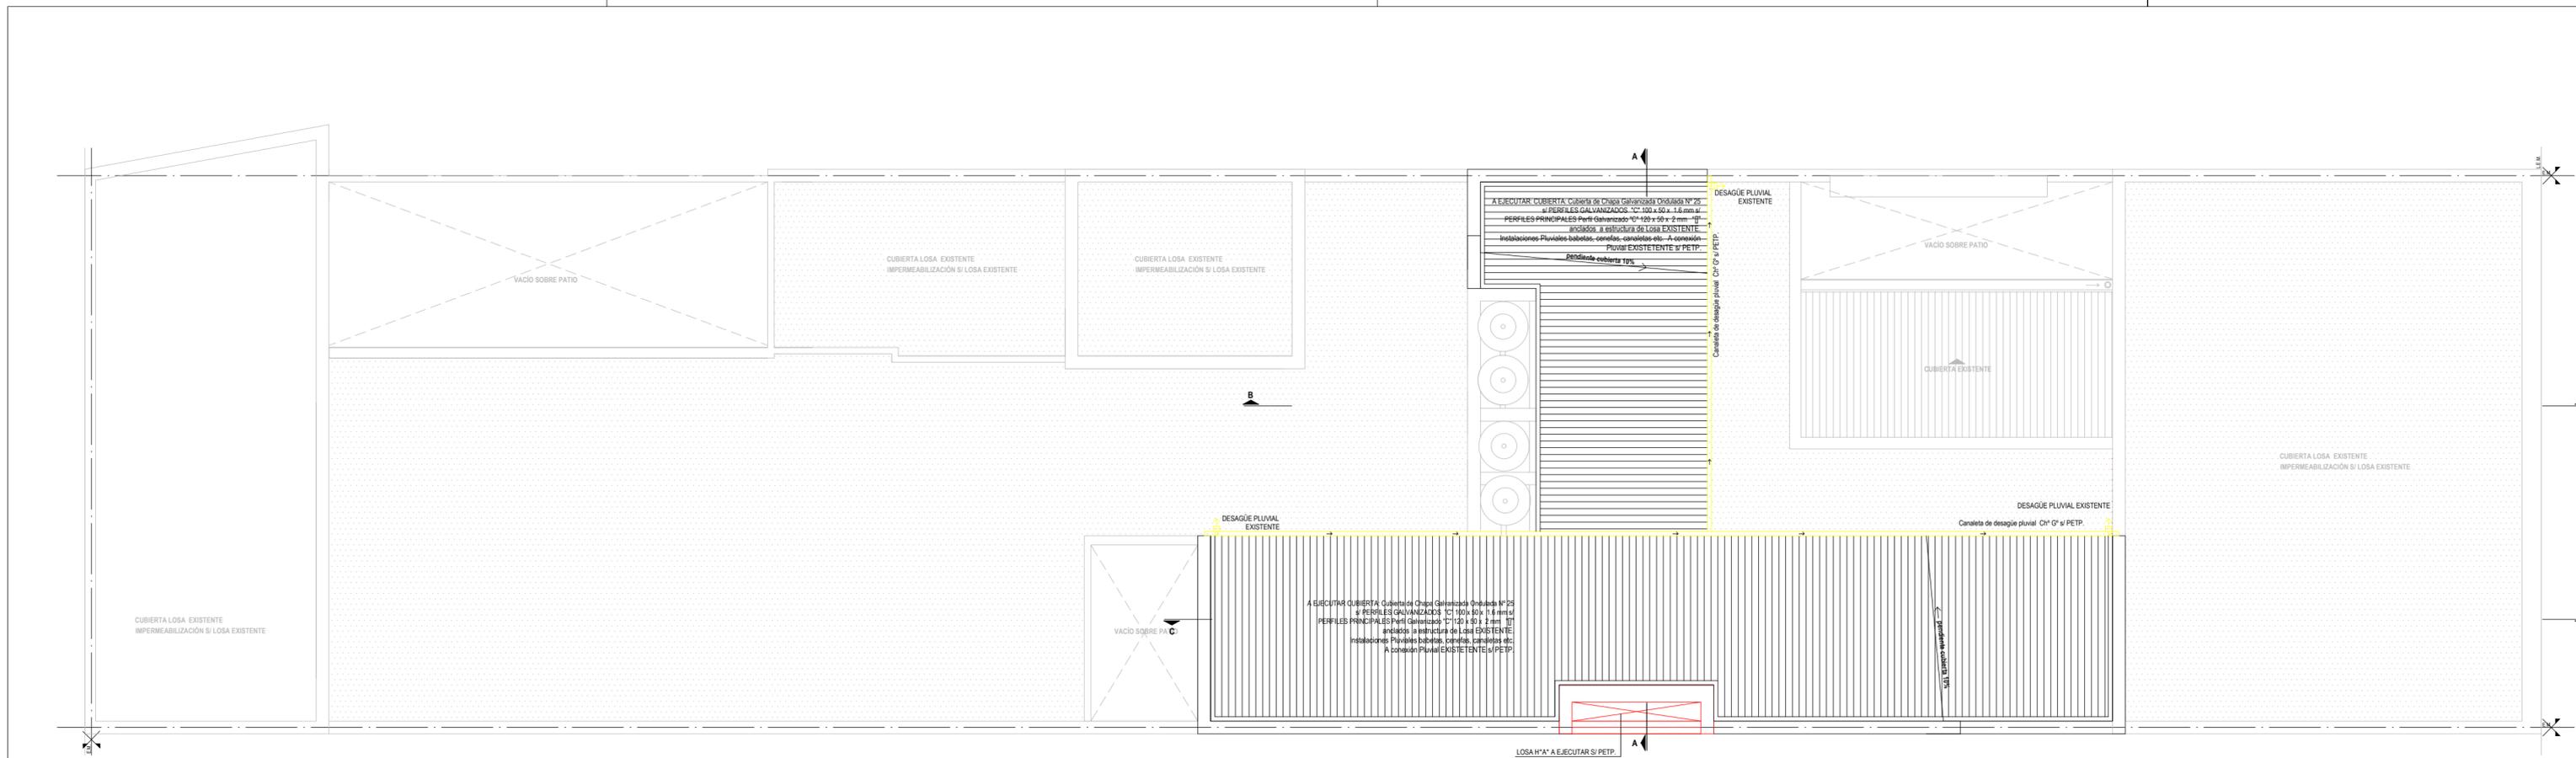


NOTA: TODAS LAS MEDIDAS SE VERIFICARAN EN OBRA

UNIVERSIDAD NACIONAL DEL LITORAL
 DIRECCION DE CONSTRUCCIONES UNIVERSITARIAS
 OBRA: RETECHADO RESIDENCIAS ALUMNOS EXTRANJEROS N°1.
 9 DE JULIO 2655

PLANO: PLANTA DE TECHOS - DESAGUES PLUVIALES A EJECUTAR-

INSTITUTO: UNIDAD DE SERVICIOS INTERNACIONALES		EXPEDIENTE: REC- 1046979-20	
RESPONSABLE PROYECTO: DIRECCION DE CONSTRUCCIONES	archivo:	FEBRERO 2021	ESCALA: 1:100
	reemplaza plano:	PLANO N°: A-04	ARCHIVO N°:
El proyecto cumple con la Ley N° 22.431; Decreto 914/97 y Art. 1° de la Ley 25.573.			

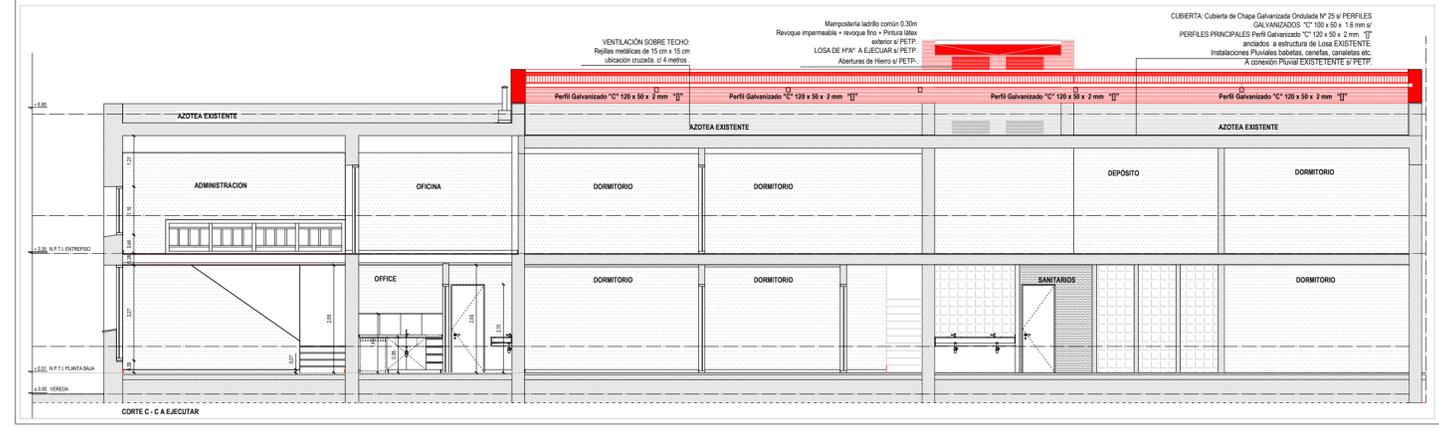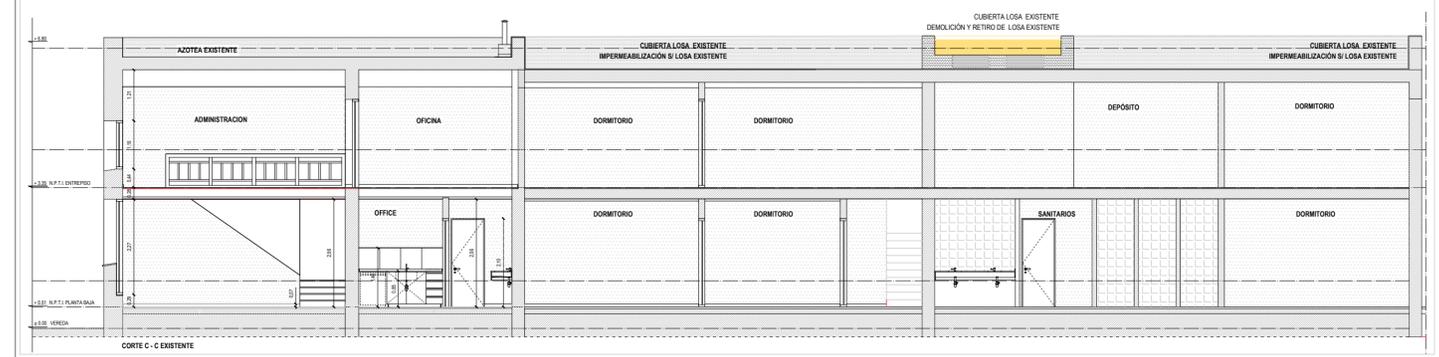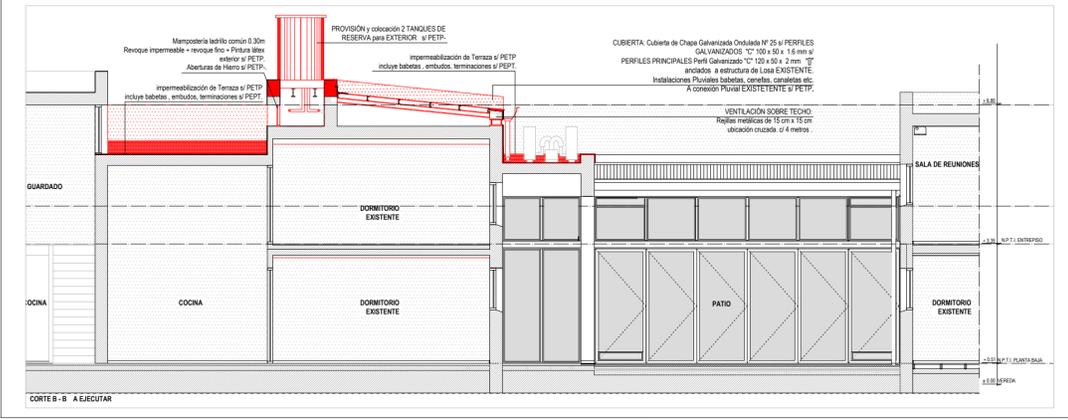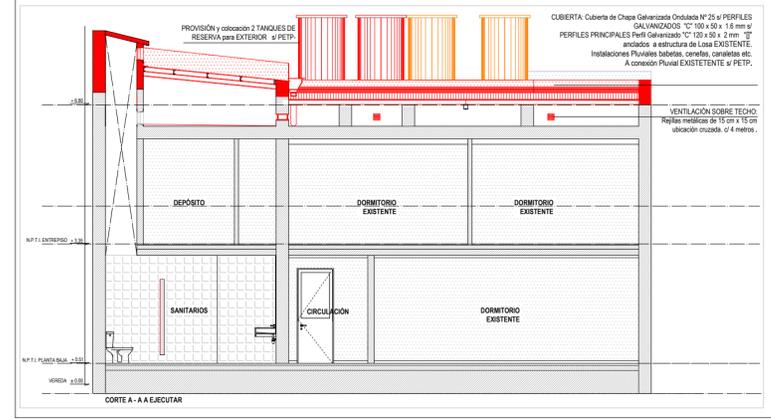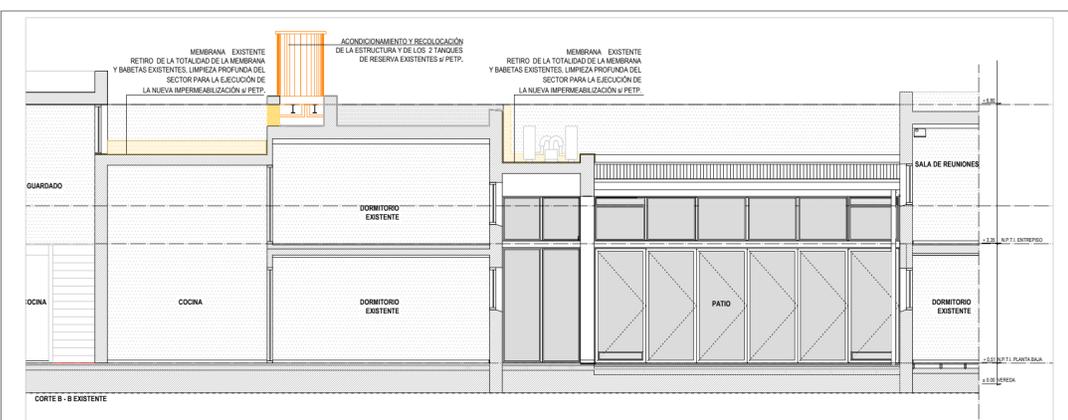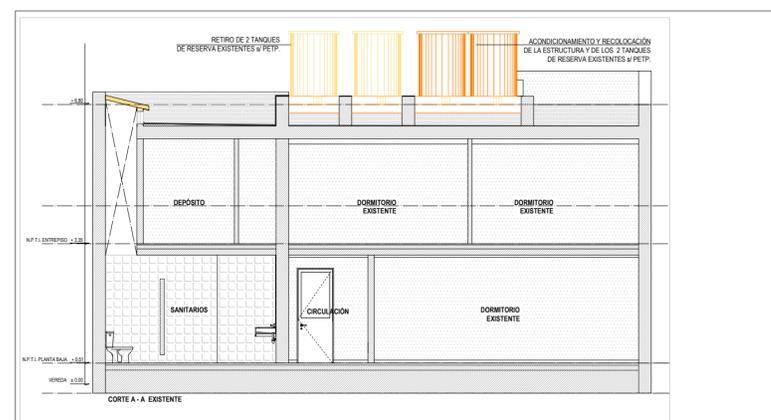

REFERENCIA

	EXISTENTE
	A RECOLOCAR
	A EJECUTAR

NOTA: TODAS LAS MEDIDAS SE VERIFICARAN EN OBRA

UNIVERSIDAD NACIONAL DEL LITORAL
 DIRECCION DE CONSTRUCCIONES UNIVERSITARIAS
 OBRA: RETECHADO RESIDENCIAS ALUMNOS EXTRANJEROS Nº1.
 9 DE JULIO 2655

PLANO: CORTES EXISTENTES Y A EJECUTAR

INSTITUTO: UNIDAD DE SERVICIOS INTERNACIONALES		EXPEDIENTE: REC- 1046979-20	
RESPONSABLE PROYECTO: DIRECCION DE CONSTRUCCIONES	archivo:	FEBRERO 2021	ESCALA: 1:100
	reemplaza plano:	PLANO Nº: A-05	ARCHIVO Nº:

El proyecto cumple con la Ley Nº 22.431; Decreto 914/97 y Art. 1º de la Ley 25.573.