


FORO CULTURAL UNL

PLANO SALA SAER

[planta baja]

La SALA JUAN JOSÉ SAER posee las características de un auditorio tradicional, es apropiada para conferencias, charlas, conciertos y recitales, entre otros. La sala es fácilmente accesible y cuenta con espacios preparados para personas con discapacidad motriz.

- Capacidad: 165 butacas fijas
- Escenario: 6,80m x 3,35m
- Piso de parquet barniz color natural
- Telón de fondo negro automatizado
- Acceso a capilla por lado y entrada posterior de artistas
- Mobiliario y equipamiento para acreditaciones.
- Tratamiento acústico especial, camarín, balcón de técnica, y cuenta con equipamiento de sonido, iluminación y proyección
- Refrigeración / calefacción

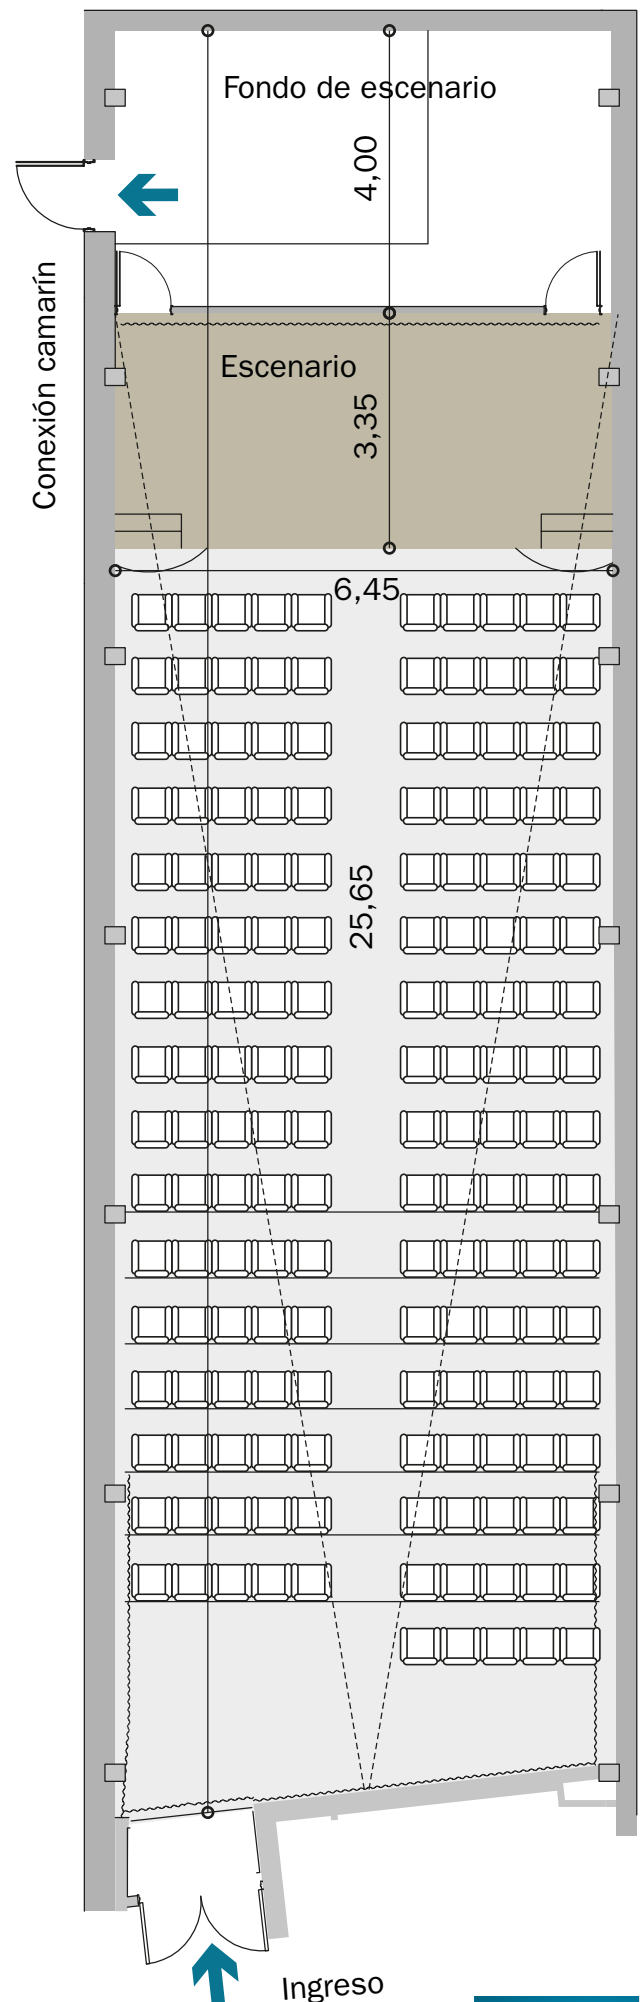

FORO CULTURAL UNL PLANO SALA MAGGI [1er. piso]

La SALA HUGO MAGGI fue concebida como un espacio experimental sin desniveles cuya versatilidad funcional brinda condiciones óptimas y se adapta a las necesidades de cada actividad y/o espectáculo en particular. Es adecuada para funciones de música, teatro y danza como así también talleres y seminarios. Es fácilmente accesible y cuenta con espacios preparados para personas con discapacidad motriz.

- Capacidad: 70 butacas sobre tarimas móviles
- Dimensiones: 7m x 21m y 6,30m x 21m (es asimétrica)
- Piso de parquet barniz color natural
- Acceso a terraza por lado y entrada posterior de artistas
- Mobiliario y equipamiento para acreditaciones
- Tratamiento acústico especial, camarín, balcón de técnica
- Equipada con sistemas de sonido, iluminación y proyección
- Refrigeración / calefacción

