
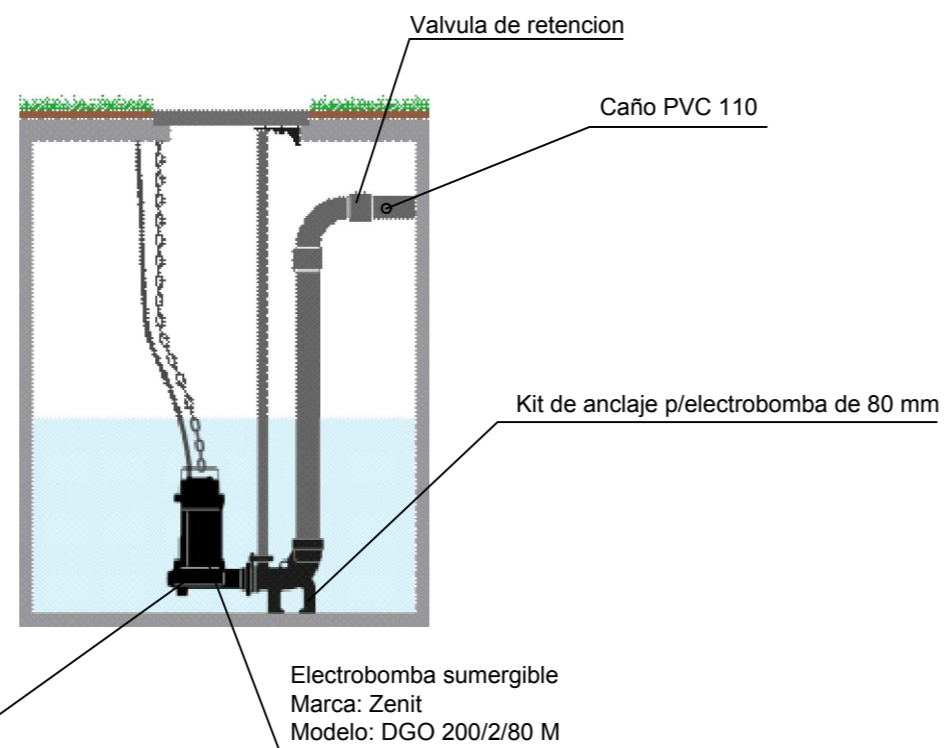


PLANO DE UBICACION - SUBSUELO FCJS

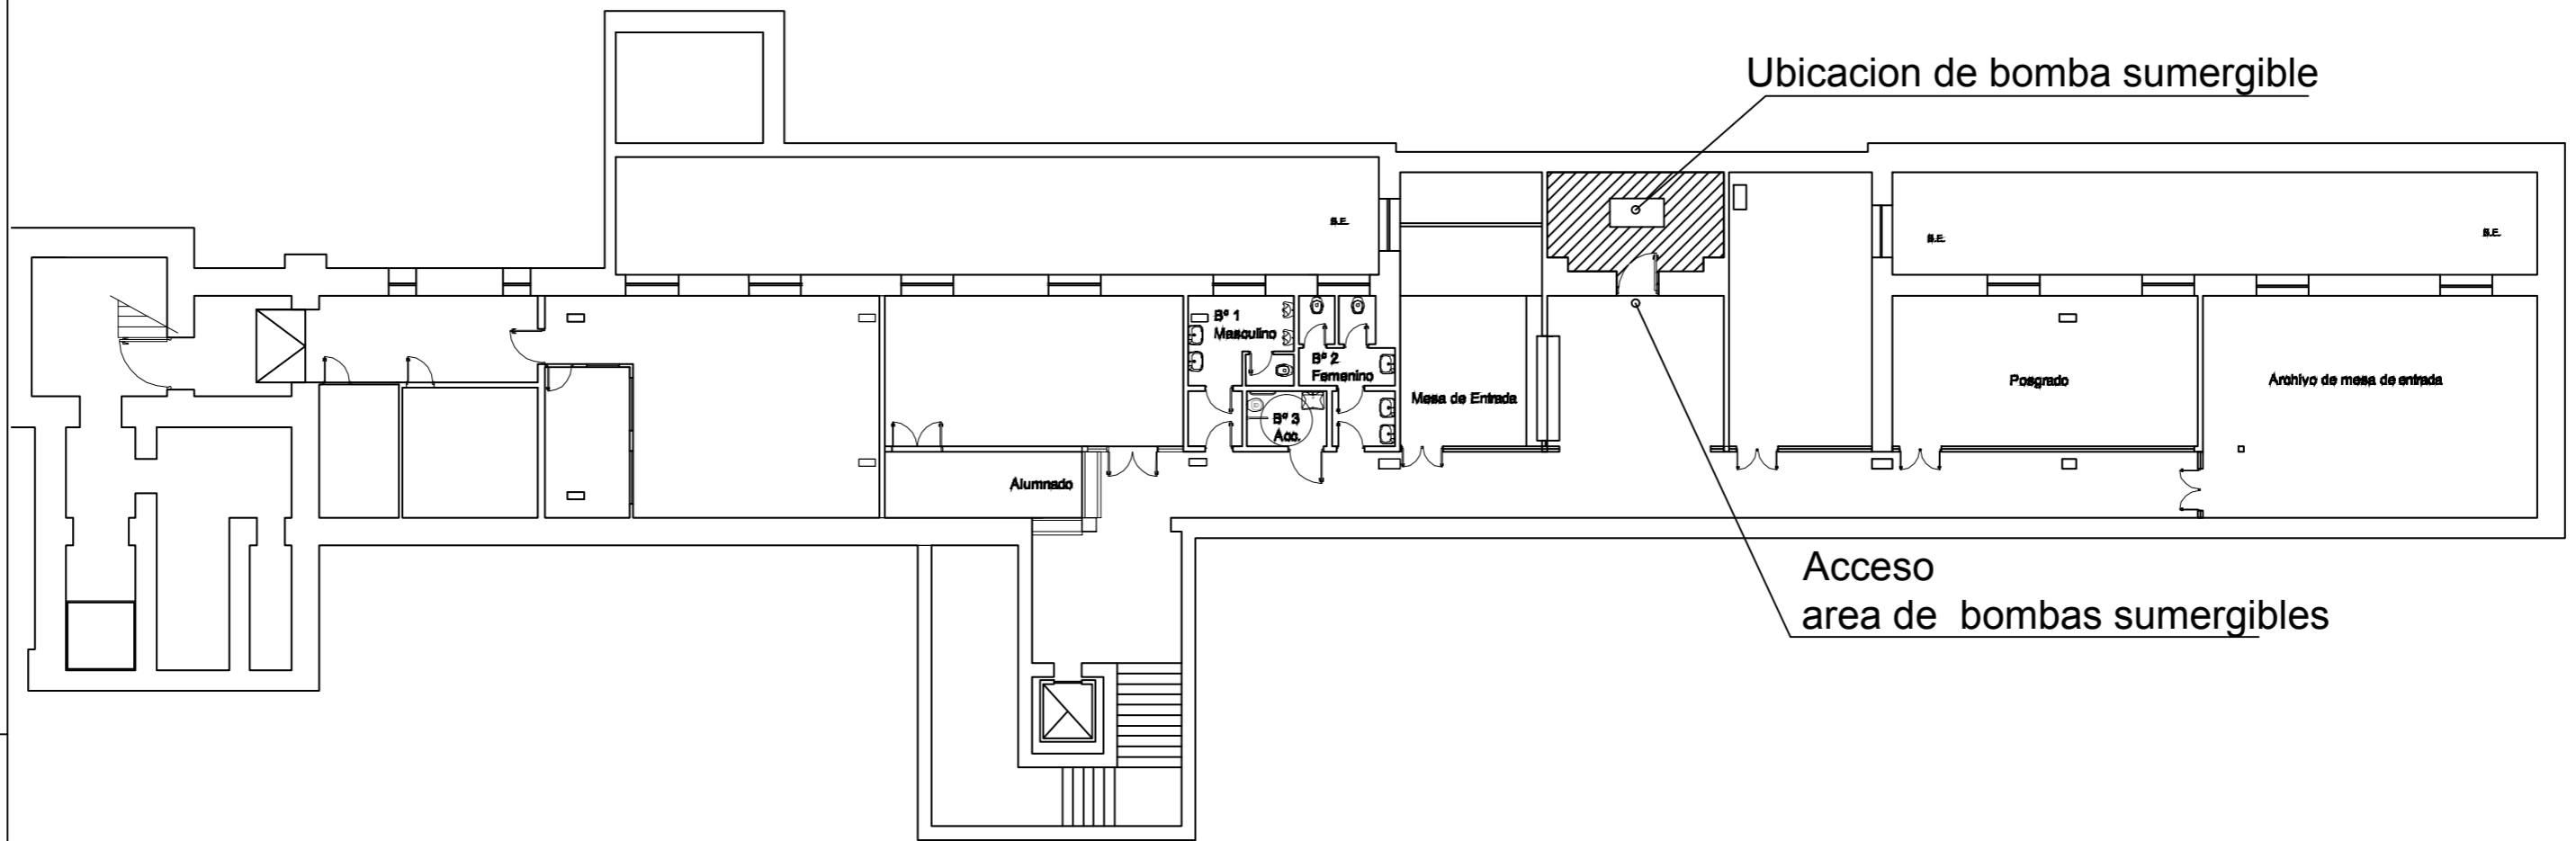

NOTA: TODAS LAS MEDIDAS SE VERIFICARAN EN OBRA

UNIVERSIDAD NACIONAL DEL LITORAL
DIRECCION DE CONSTRUCCIONES UNIVERSITARIAS

OBRA: 2do llamado. Provisión y Colocación de Electrobomba Sumergible.

PLANO:

INSTITUTO: FCJS

RESPONSABLE PROYECTO: DIRECCION DE CONSTRUCCIONES UNIVERSITARIAS

ARCHIVO REEMP. PLANO

FECHA: ESCALA:
 GRAFICA

PLANO N°: EXPEDIENTE N°:
 FCJS 1062474-21

El proyecto cumple con la Ley N° 22.431; Decreto 914/97 y Art. 1° de la Ley 25.573.