



CORTE A-A

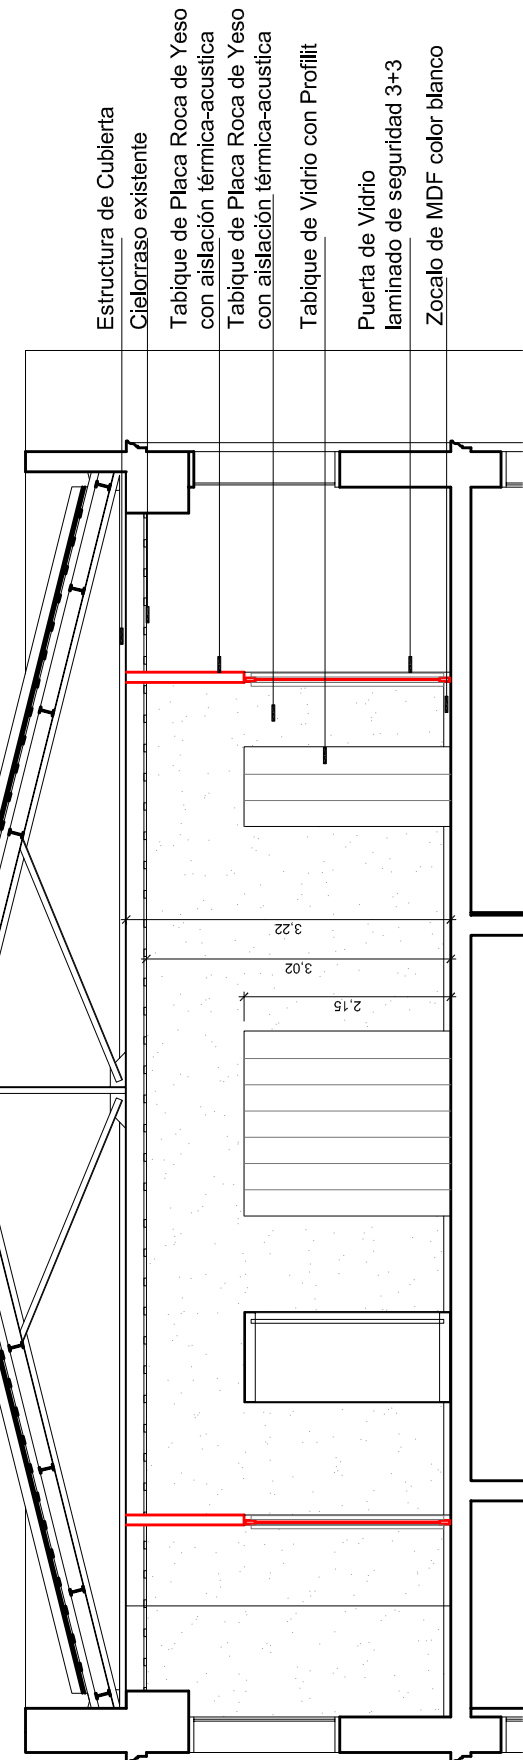


P01
0.00 2.15

Puerta de Vidrio con forma de abrir pivotante.
Con cerradura superior e Inferlor
Cantidad 3

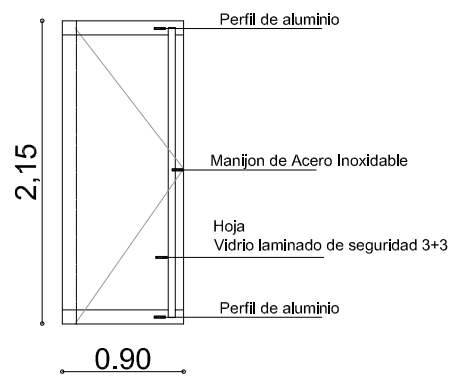

P02
0.00 2.05

Puerta Placa
Marco de aluminio Color blanco,
siguiendo la estética de la puerta
existente.
Hoja de madera idem puerta
existente en el sector.
Picaporte idem existente.

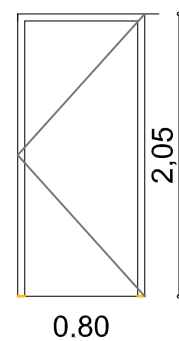

NOTA: TODAS LAS MEDIDAS SE VERIFICARAN EN OBRA

UNIVERSIDAD NACIONAL DEL LITORAL
DIRECCION DE OBRAS Y SERVICIOS CENTRALIZADOS

PROGRAMA DE PLANIFICACION EDILICIA

OBRA: REFUNCIONALIZACION ÁREA INFORMÁTICA


PLANO: PROYECTO

UNL


PPE

EXPEDIENTE N°	
FECHA	Diciembre 2018
ARCHIVO	
ESCALA	S/E
PLANO N°	01

ESQUEMA DE INSTALACIÓN EXISTENTE
LUMINARIAS EN CIELORRASO

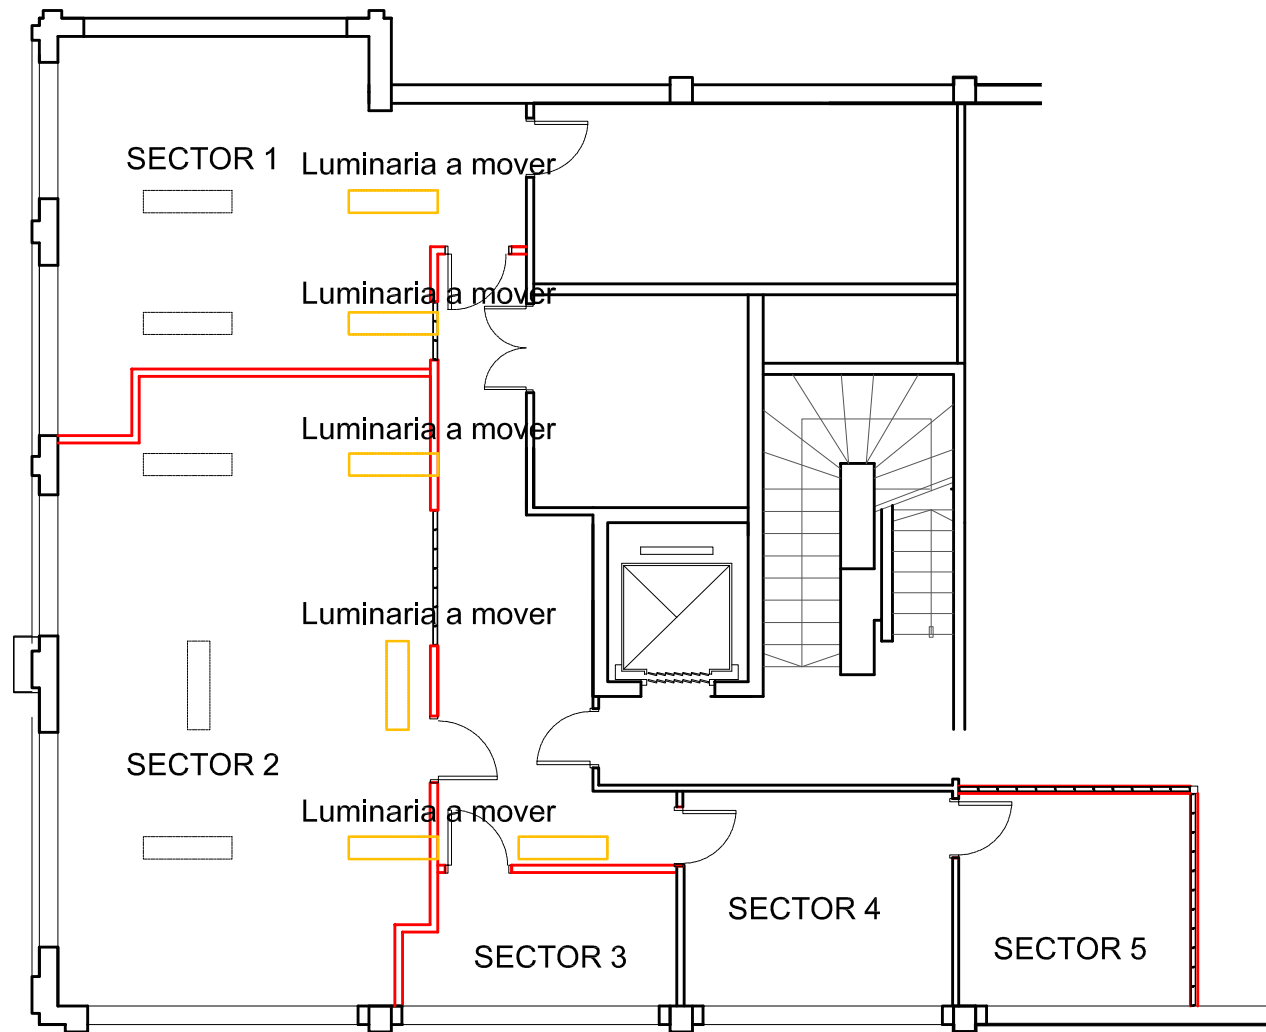

ESQUEMA DE INSTALACIÓN REQUERIDA
LUMINARIAS EN CIELORRASO

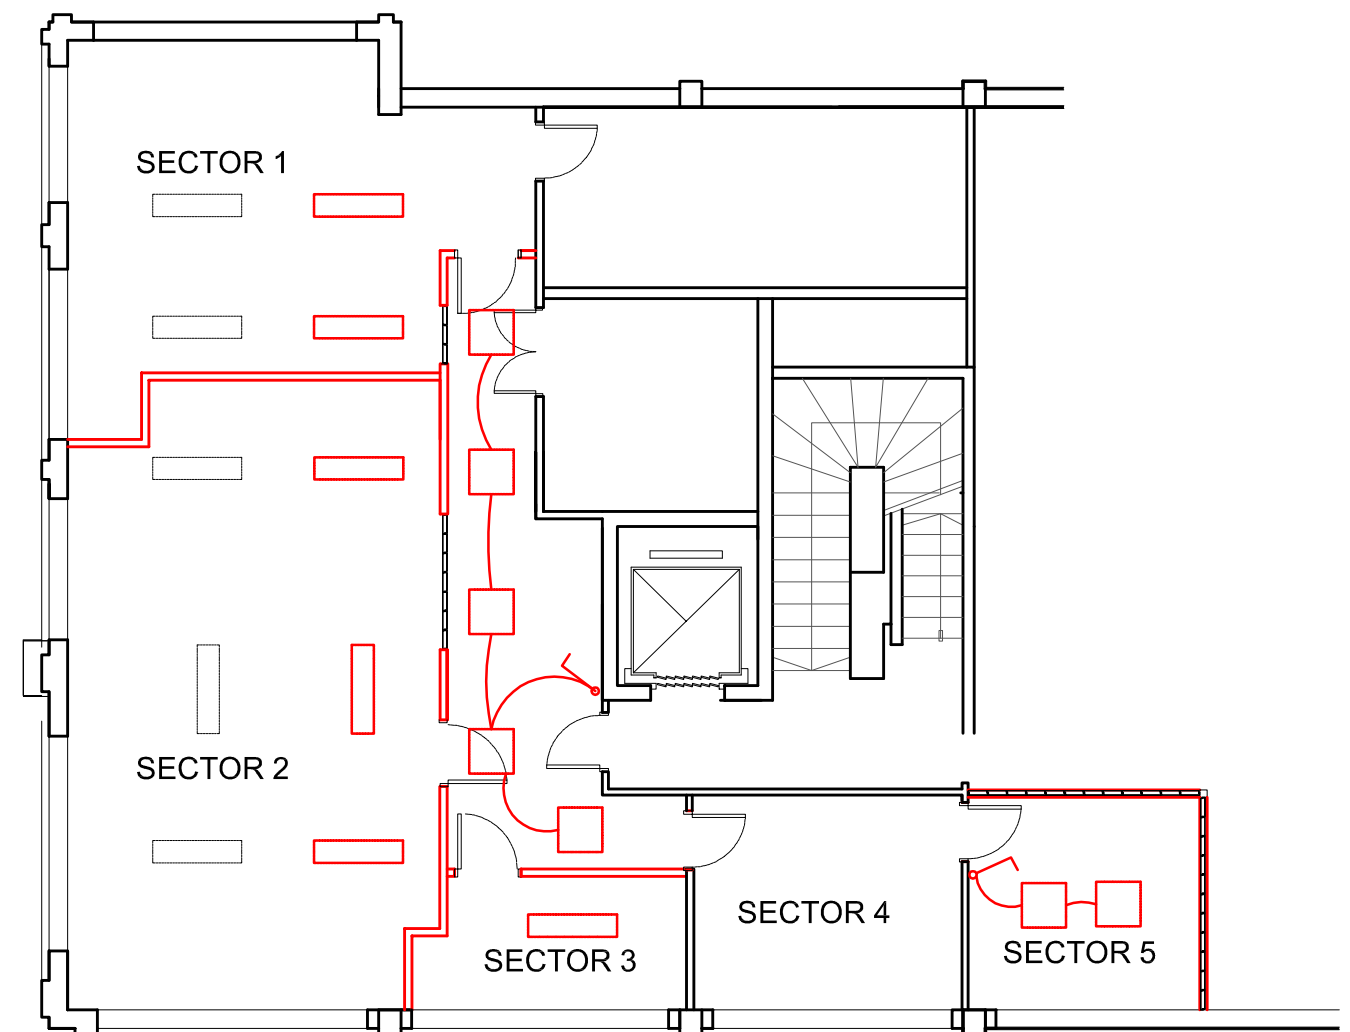

▭ Luminarias existentes. Utilizar el Cableado Existente

▭ Luminarias Led 60x60 tipo Candil
Cableado por cielorraso. Cableado para punto con cable canal en pared.

↗ Llave 1 punto

NOTA: TODAS LAS MEDIDAS SE VERIFICARAN EN OBRA

UNIVERSIDAD NACIONAL DEL LITORAL
DIRECCION DE OBRAS Y SERVICIOS CENTRALIZADOS

PROGRAMA DE PLANIFICACION EDILICIA

OBRA: REFUNCIONALIZACION ÁREA INFORMÁTICA

PLANO: ESQUEMA DE INSTALACIÓN ELÉCTRICA - LUMINARIAS

UNL

PPE


EXPEDIENTE N°

FECHA
Diciembre 2018


ARCHIVO

ESCALA
S/E


PLANO N°
02

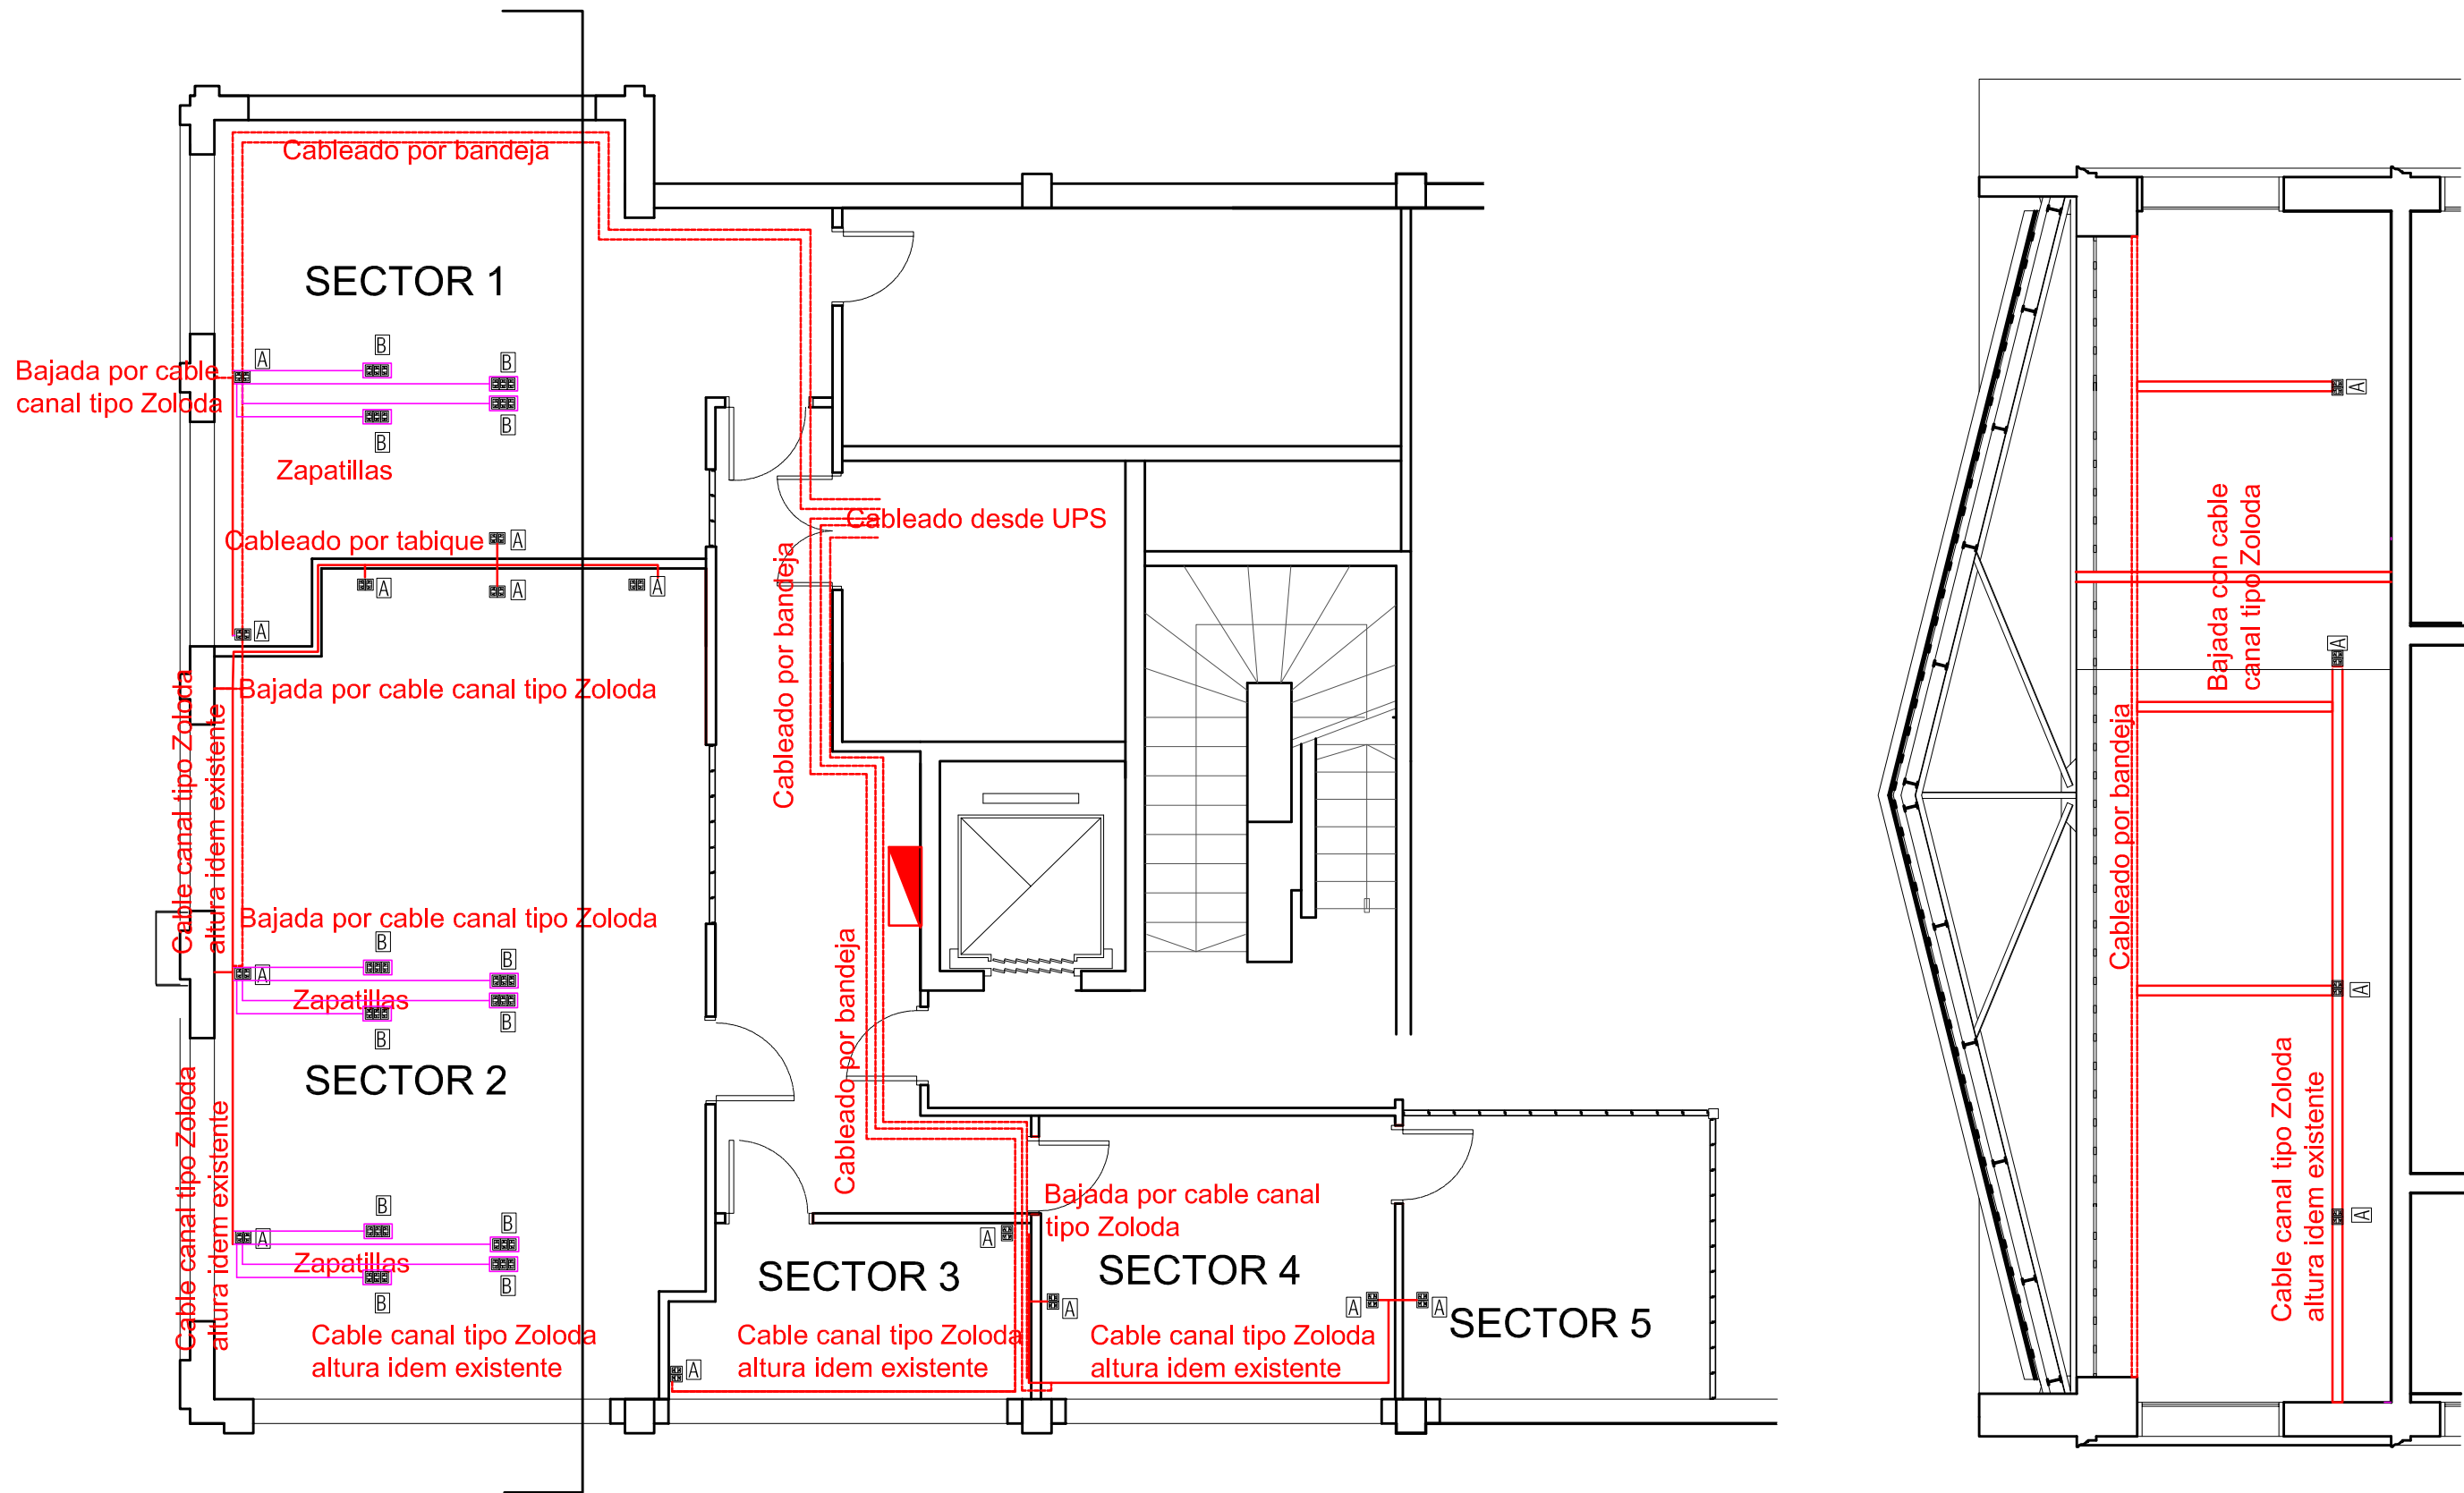

TOMAS DE ELECTRICIDAD

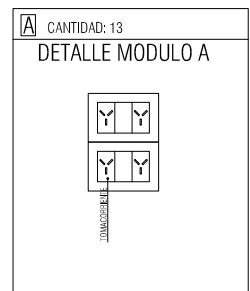

DETALLE ZAPATILLA

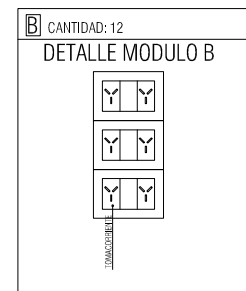

— Cableado de electricidad

NOTA: TODAS LAS MEDIDAS SE VERIFICARAN EN OBRA

UNIVERSIDAD NACIONAL DEL LITORAL
DIRECCION DE OBRAS Y SERVICIOS CENTRALIZADOS

PROGRAMA DE PLANIFICACION EDILICIA

OBRA: REFUNCIONALIZACION ÁREA INFORMÁTICA

PLANO: ESQUEMA DE INSTALACIÓN ELÉCTRICA - TOMAS DE ELECTRICIDAD

UNL

PPE


EXPEDIENTE N°

FECHA
Diciembre 2018

ARCHIVO

ESCALA
S/E

PLANO N°
03

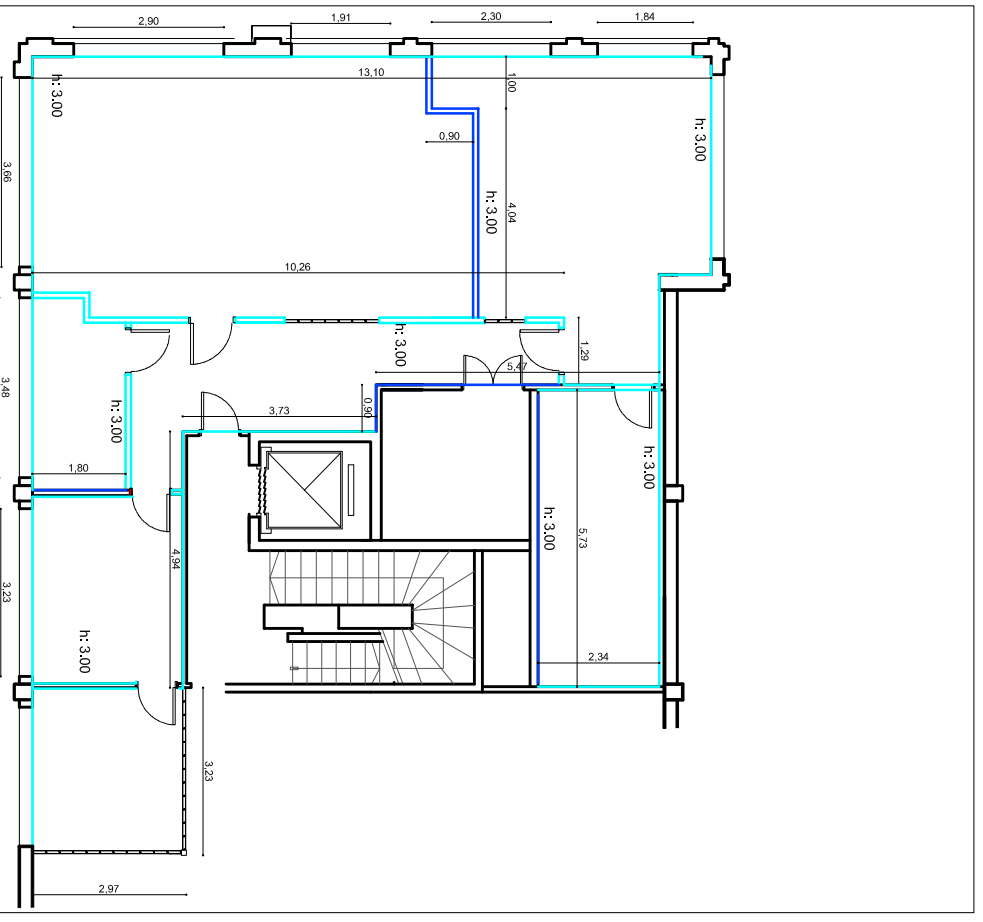

— Pintura Latex lavable de Tersuave o calidad similar (Cod. 3251P)
— Pintura Latex lavable de Tersuave o calidad similar (Cod. 3253P)

NOTA: TODAS LAS MEDIDAS SE VERIFICARAN EN OBRA

UNIVERSIDAD NACIONAL DEL LITORAL
DIRECCION DE OBRAS Y SERVICIOS CENTRALIZADOS

PROGRAMA DE PLANIFICACION EDILICIA

OBRA: REFUNCIONALIZACION AREA INFORMATICA

PLANO: PINTURA

UNL	EXEDIENTE N°	PPE	ESCALA
	FECHA		S/E
ARCHIVO	Diciembre 2018	PLANO N°	04