


CALLE SAN JERONIMO

CALLE CANDIDO PUJATO

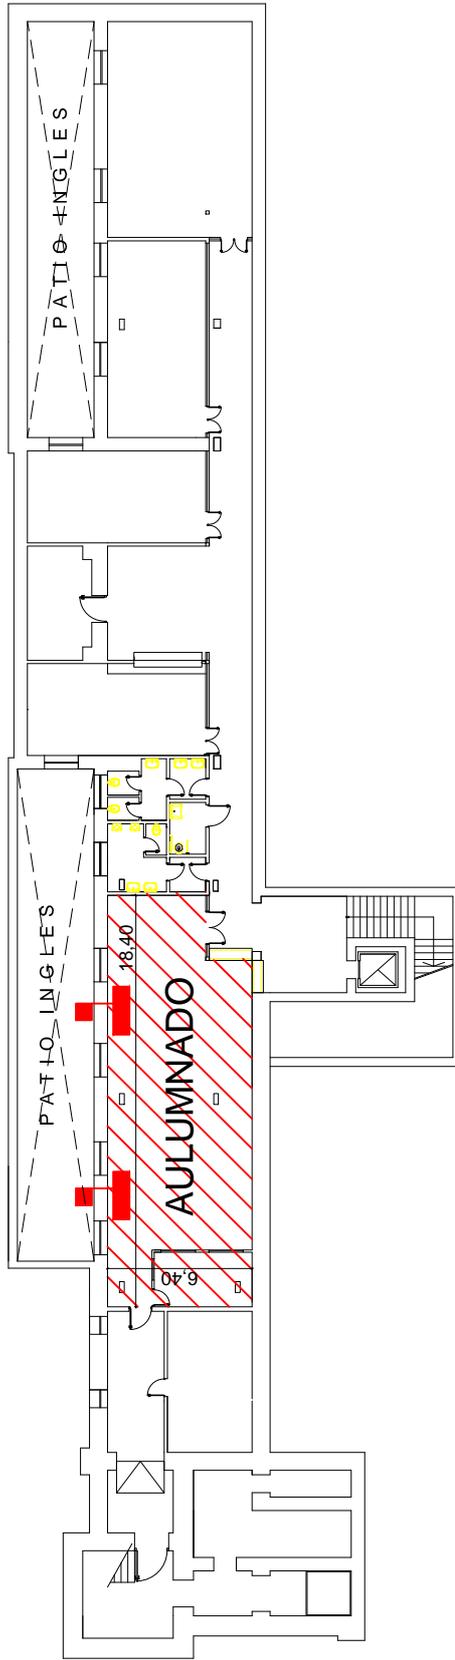

CALLE 9 DE JULIO

PLANTA SUBSUELO

UNIVERSIDAD NACIONAL DEL LITORAL
DIRECCION DE OBRAS Y SERVICIOS CENTRALIZADOS

UNL

EXPEDIENTE N°

FECHA

PROGRAMA DE PLANIFICACION EDILICIA

AGOSTO 2019

OBRA: Provisión y colocación de aires acondicionados en FCJS

PPE


ESCALA

sin escala

PLANO: Plano de ubicación - Subsuelo

PLANO N°

01

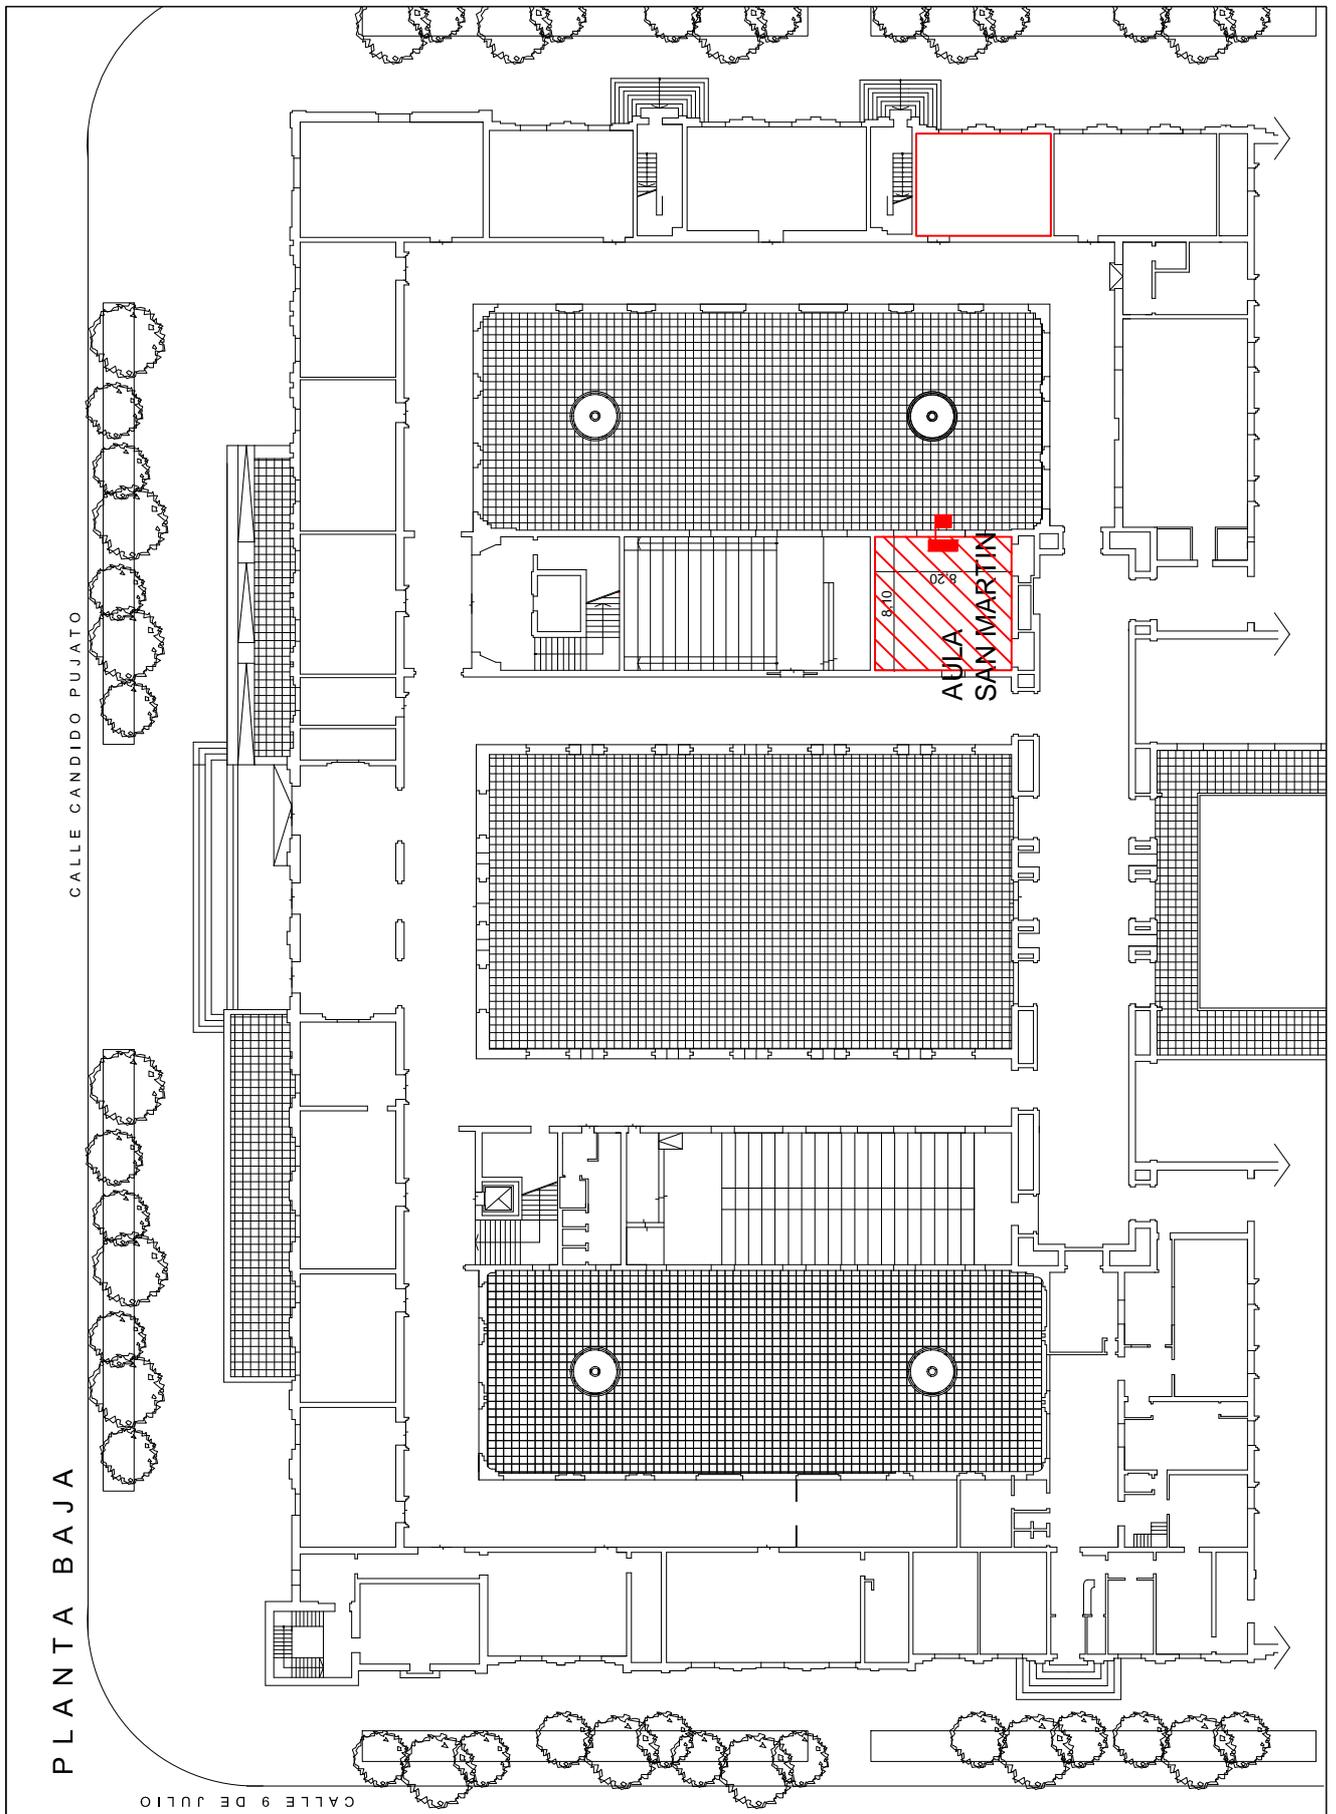

UNIVERSIDAD NACIONAL DEL LITORAL
 DIRECCION DE OBRAS Y SERVICIOS CENTRALIZADOS

PROGRAMA DE PLANIFICACION EDILICIA

OBRA: Provisión y colocación de aires acondicionados en FCJS

PLANO: Plano de ubicación - Planta Baja

UNL


PPE

EXPEDIENTE N°

FECHA
 AGOSTO 2019

ESCALA
 sin escala

PLANO N°
 02

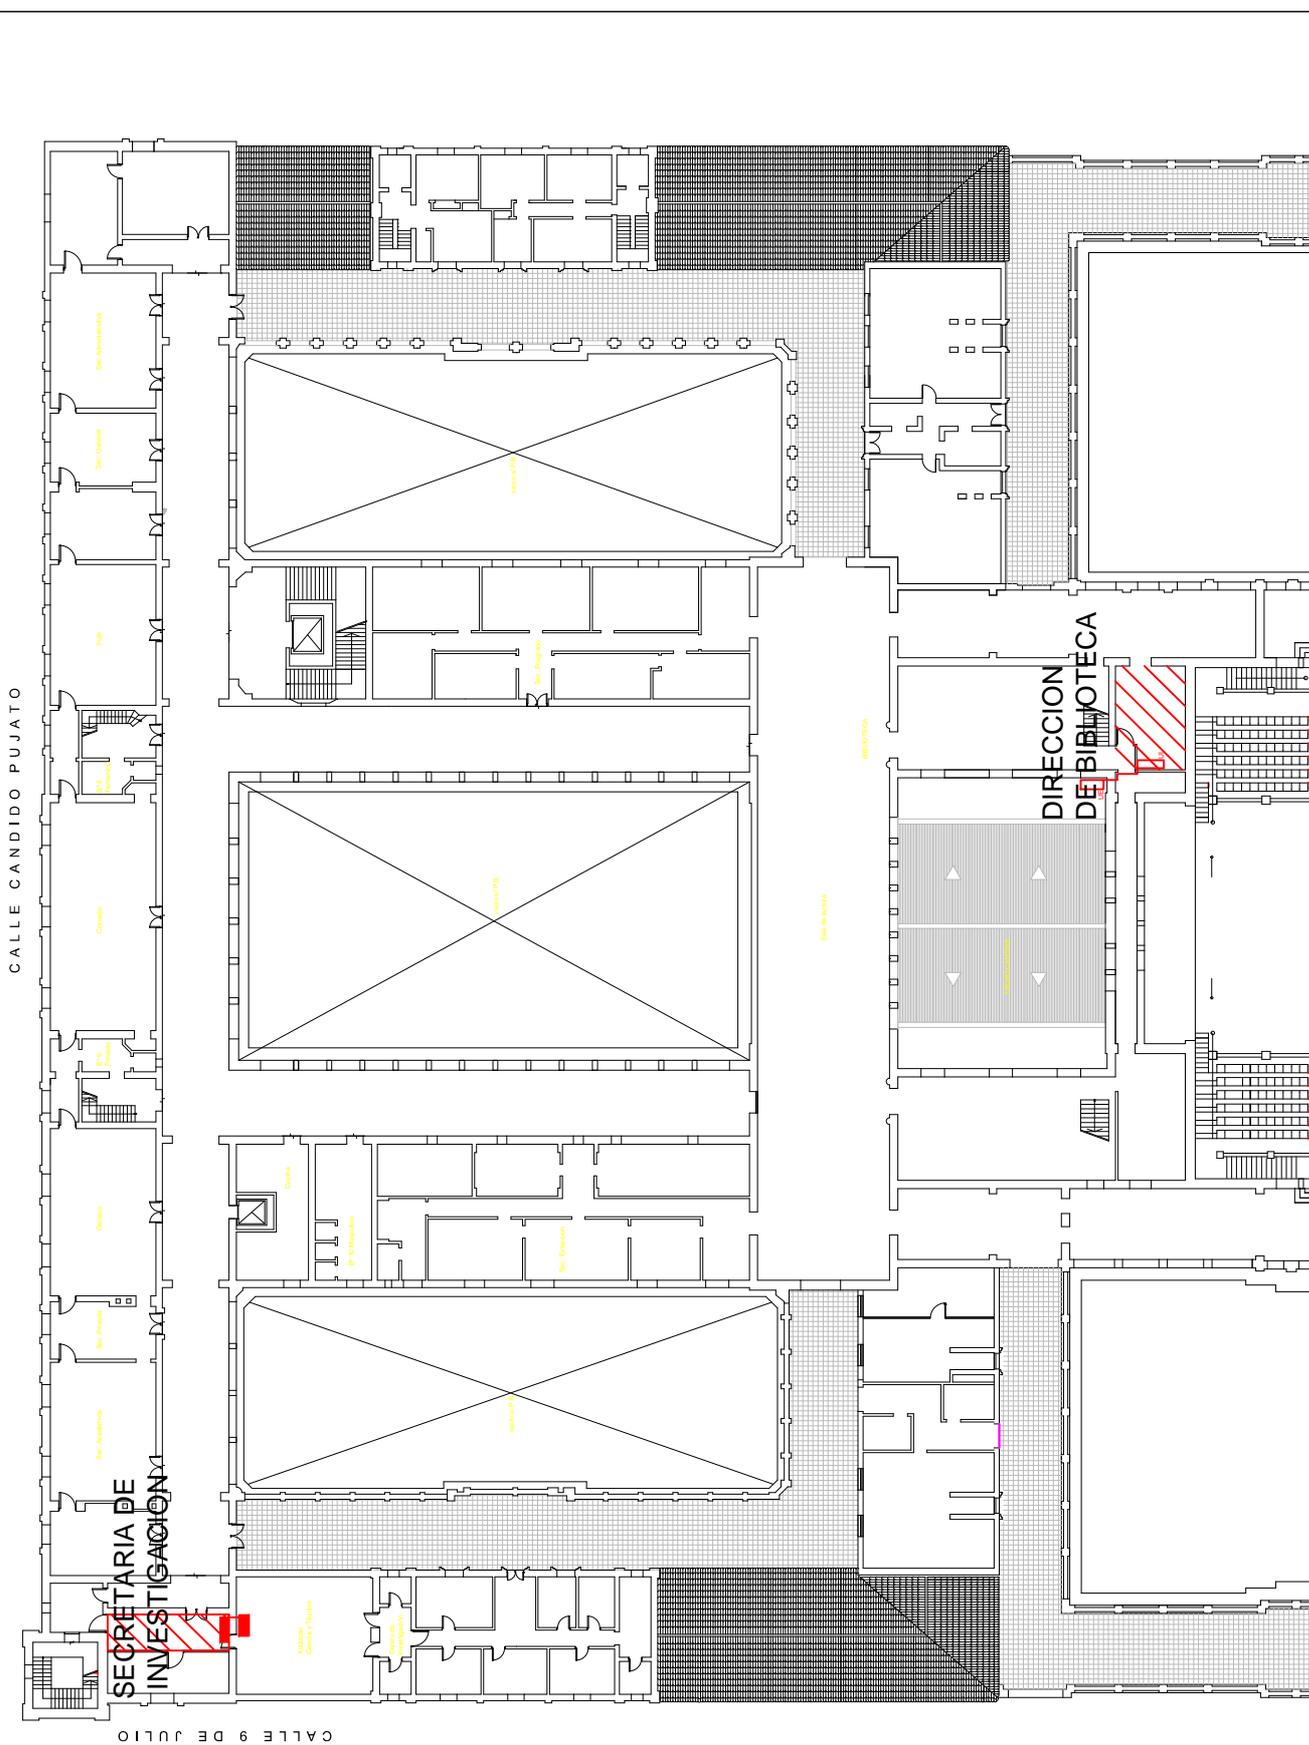

UNIVERSIDAD NACIONAL DEL LITORAL
 DIRECCION DE OBRAS Y SERVICIOS CENTRALIZADOS
 PROGRAMA DE PLANIFICACION EDILICIA
 OBRA: Provisión y colocación de aires acondicionados en FCJS
 PLANO: Plano de ubicación - 1° Piso




EXPEDIENTE N°	
FECHA	AGOSTO 2019
ESCALA	sin escala
PLANO N°	03

PLANTA 2º piso

REFERENCIA	---
	RECORRIDO CABLEADO ELECTRICO POR BUHARDILLA (ENTRE CIELORRASO Y TECHO)

CALLE CANDIDO PUJATO

CALLE 9 DE JULIO

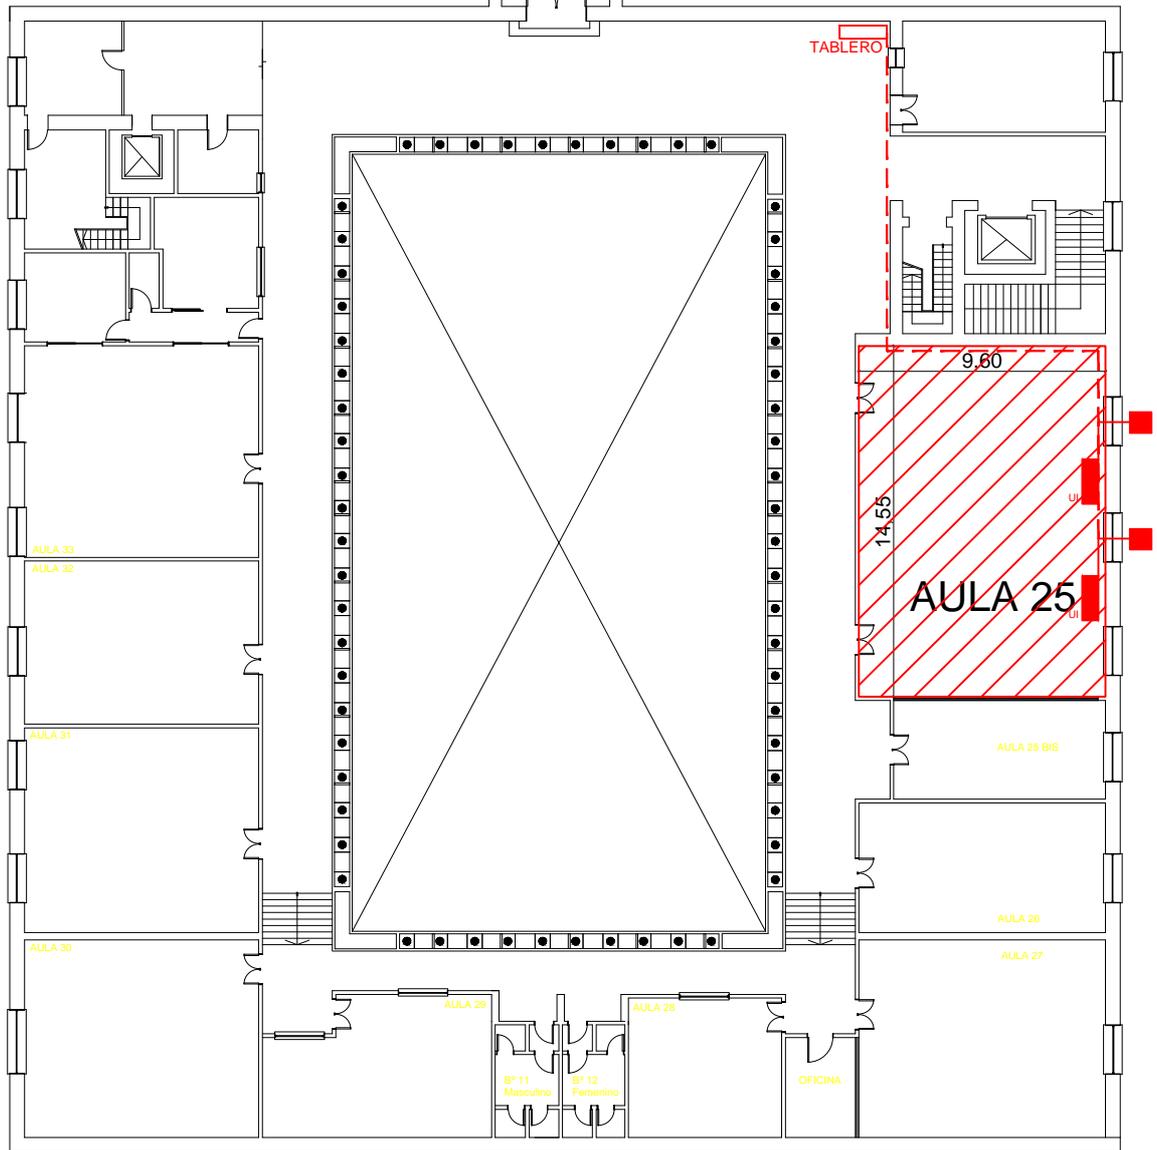

UNIVERSIDAD NACIONAL DEL LITORAL
DIRECCION DE OBRAS Y SERVICIOS CENTRALIZADOS

UNL

EXPEDIENTE N°

FECHA

PROGRAMA DE PLANIFICACION EDILICIA

AGOSTO 2019

OBRA: Provisión y colocación de aires acondicionados en FCJS

PPE

ESCALA

sin escala

PLANO: Plano de ubicación - 2º Piso

PLANO N°

04