

VISTA PRINCIPAL | 1:250

NOTA: TODAS LAS MEDIDAS SE VERIFICARAN EN OBRA

# UNIVERSIDAD NACIONAL DEL LITORAL

## DIRECCION DE CONSTRUCCIONES UNIVERSITARIAS

OBRA: PROVISIÓN Y COLOCACIÓN DE BARANDAS. REPOSICIÓN CRISTALES EN TORRE "E.T.I.C.A."

PLANO: ARQUITECTURA - VISTA PRINCIPAL

LOCALIZACION: Calle 9 de Julio 3563 entre Bv. Pellegrini y Calle Cádido Pujato Santa Fe

RESPONSABLE PROYECTO: DIRECCION DE CONSTRUCCIONES

archivo:

esquema barandas 1.dwg

reemplaza plano:

FECHA:

14-04-2023

ESCALA:

1:250

PLANO N°:


EXPEDIENTE N°:

El proyecto cumple con la Ley N° 22.431; Decreto 914/97 y Art. 1° de la Ley 25.573.

**1**

## BARANDAS 9º PISO - LADO ESTE


VISTA: EXTERIOR  
CANTIDAD: 1 / 1

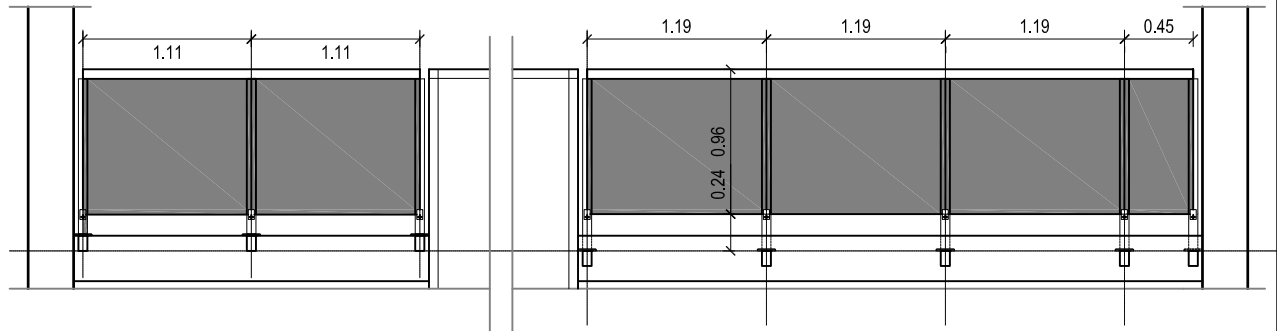

PASAMANOS, PARANTES Y ACCESORIOS DE ALUMINIO NATURAL DE SISTEMA DE BARANDAS TIPO ALCEMAR O EQUIVALENTE CALIDAD.  
SE DEBERÁN PROVEER Y COLOCAR TODOS LOS ELEMENTOS REQUERIDOS POR EL SISTEMA SEGÚN FABRICANTE.

VIDRIOS DE PROTECCIÓN LAMINADOS DE SEGURIDAD 4+4 MM COLOR GRIS

### CARACTERÍSTICAS A VERIFICAR POR LA CONTRATISTA

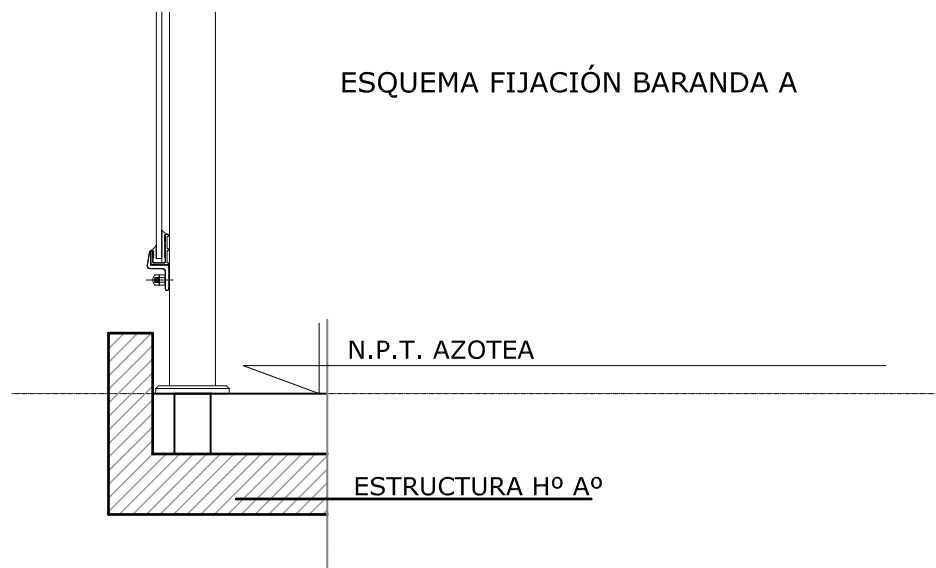

NOTA: TODAS LAS MEDIDAS SE VERIFICARAN EN OBRA

# UNIVERSIDAD NACIONAL DEL LITORAL

## DIRECCION DE CONSTRUCCIONES UNIVERSITARIAS

OBRA: PROVISIÓN Y COLOCACIÓN DE BARANDAS. REPOSICIÓN CRISTALES EN TORRE "E.T.I.C.A."

PLANO: ESQUEMA BARANDAS A RE COLOCAR Y FABRICAR

LOCALIZACION: Calle 9 de Julio 3563 entre Bv. Pellegrini y Calle Cádido Pujato  
Santa Fe

RESPONSABLE PROYECTO: DIRECCION DE CONSTRUCCIONES

archivo:

esquema barandas 1.dwg

reemplaza plano:

FECHA:

14-04-2023

ESCALA:

1:250

PLANO N°:

**2**

EXPEDIENTE N°:

El proyecto cumple con la Ley N° 22.431; Decreto 914/97 y Art. 1° de la Ley 25.573.