




PLANTA

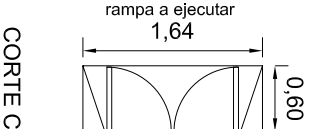


CORTE C

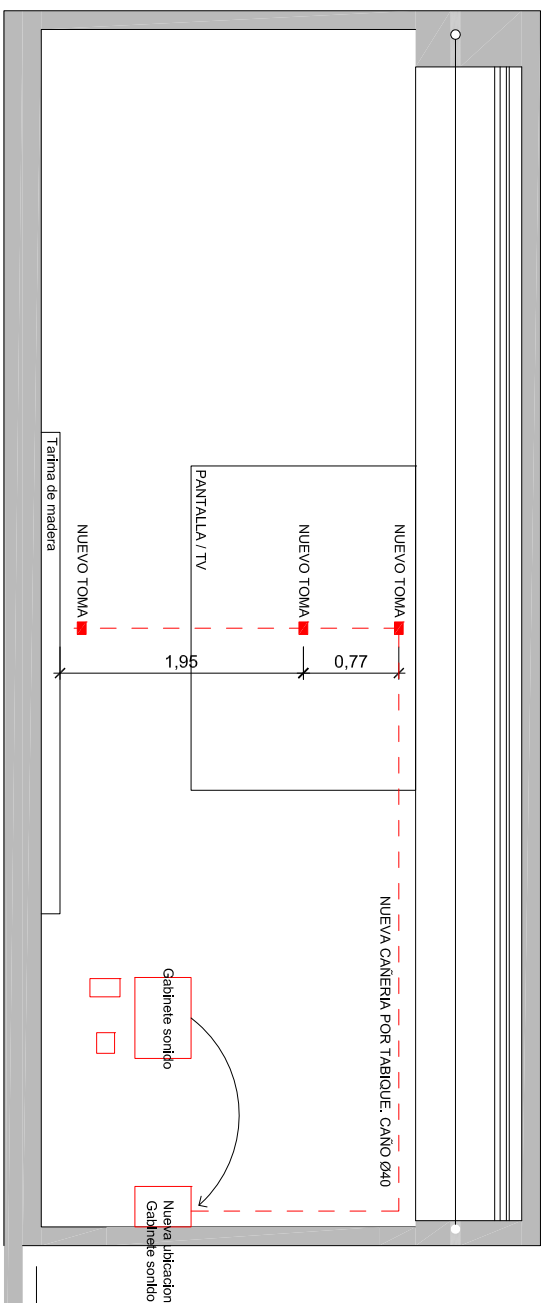


CORTE D

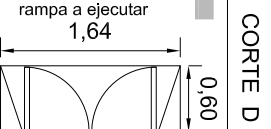

CORTE D

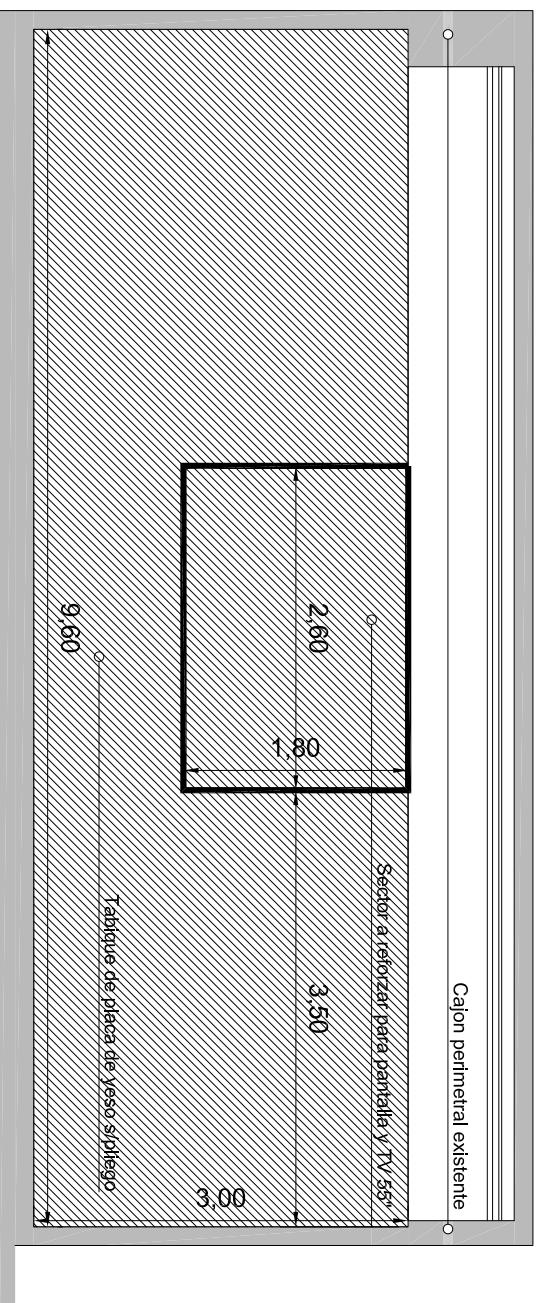

CORTE D

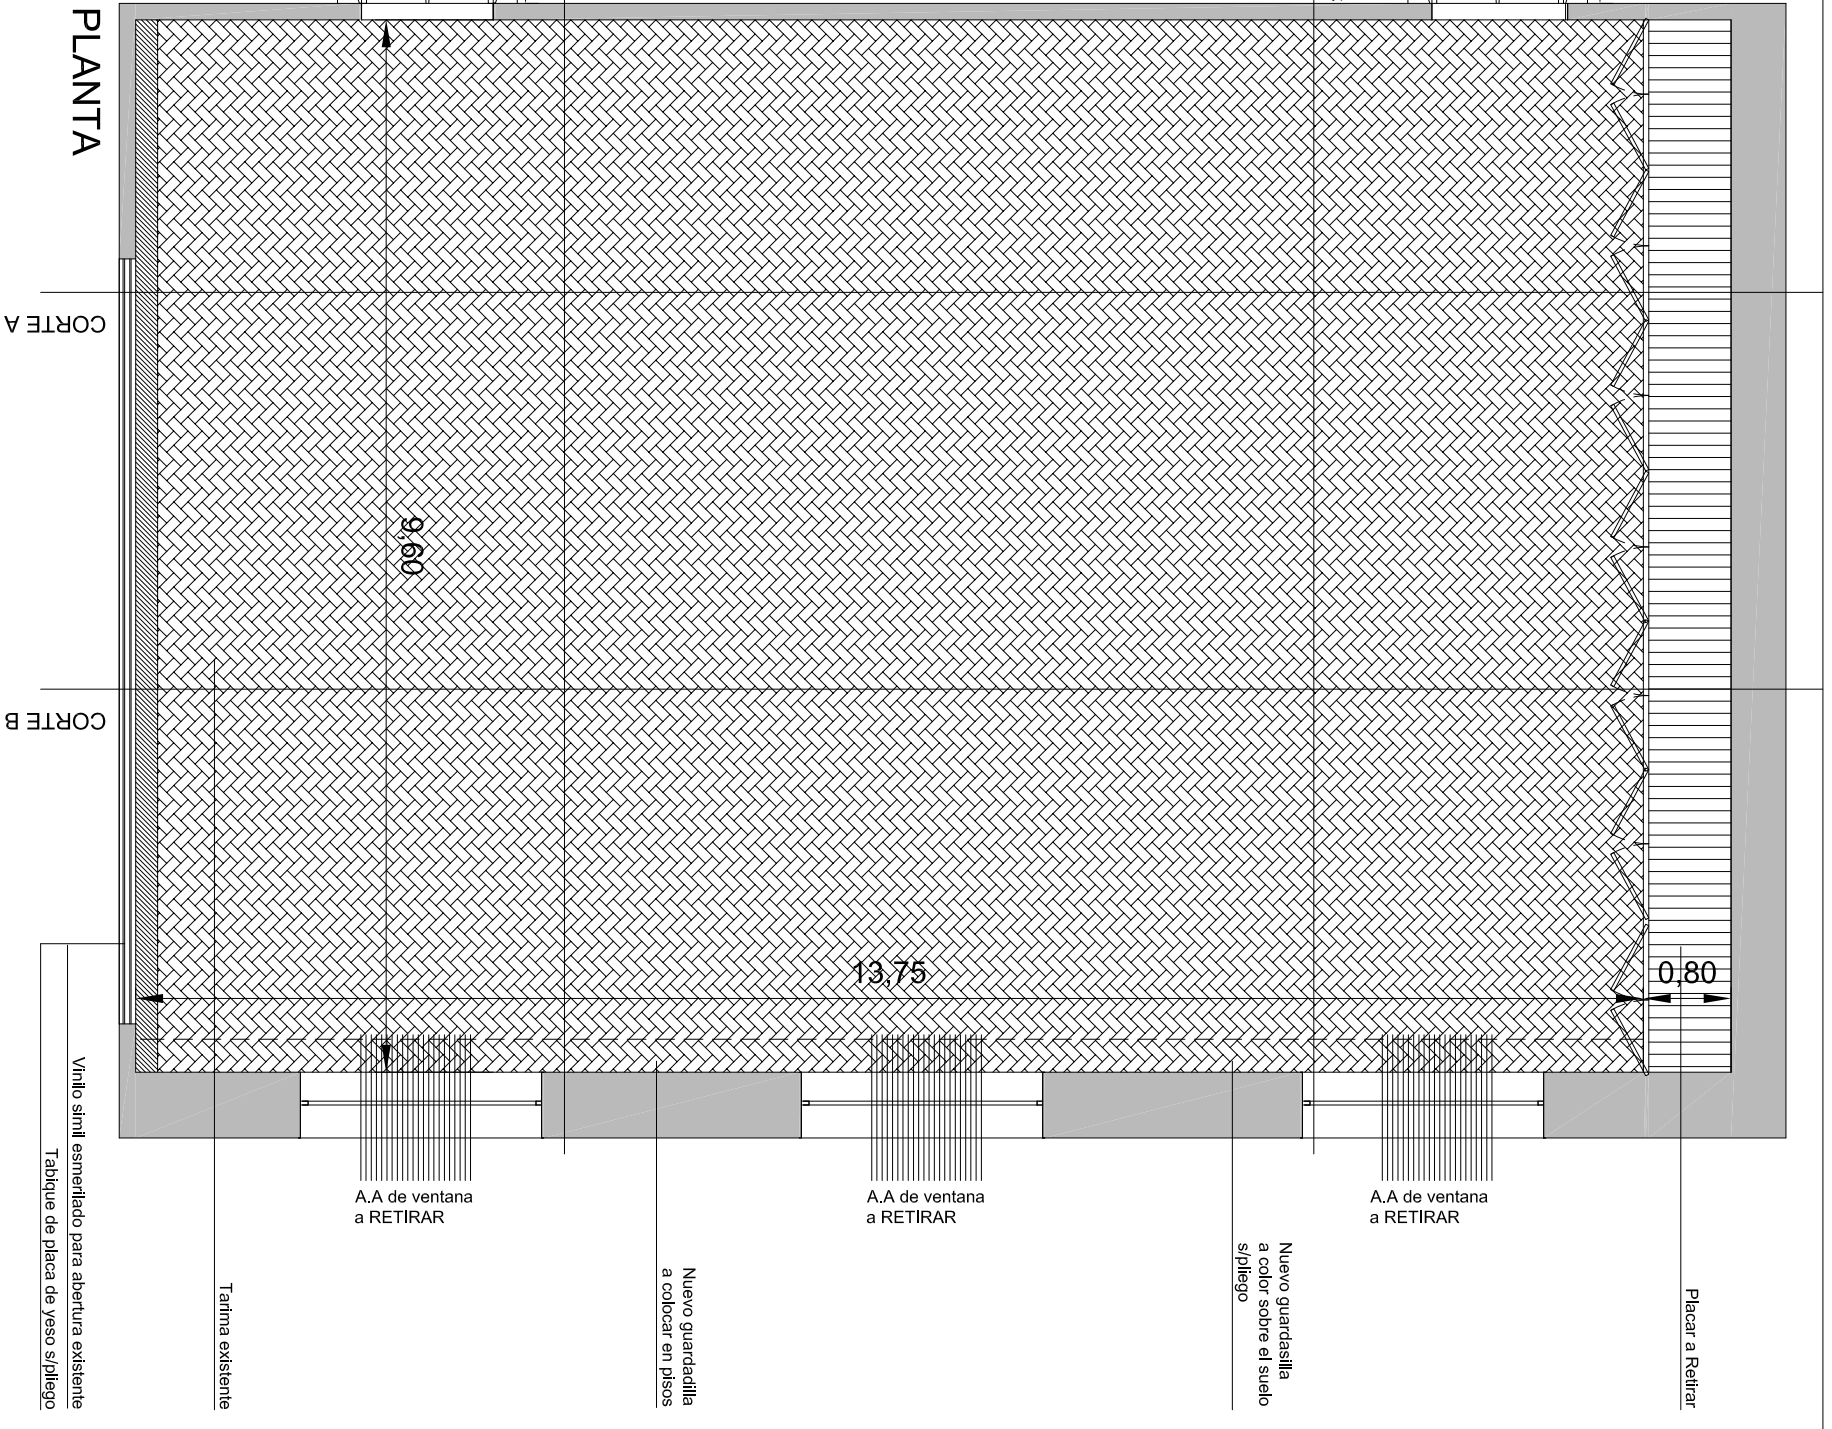

PLANTA

CORTE A

CORTE B

UNIVERSIDAD NACIONAL DEL LITORAL
DIRECCION DE OBRAS Y SERVICIOS CENTRALIZADOS

PROGRAMA DE PLANIFICACION EDILICIA

OBRA: PUESTA EN VALOR DEL AULA 25 DE FCIS

PLANO: Planimetría

UNL

FECHA
SEPTIEMBRE 19

PPE

ESCALA
SIN ESCALA

PLANO Nº
01