


INSTITUTO SUPERIOR DE MÚSICA - CIUDAD UNIVERSITARIA -  
UNIVERSIDAD NACIONAL DEL LITORAL

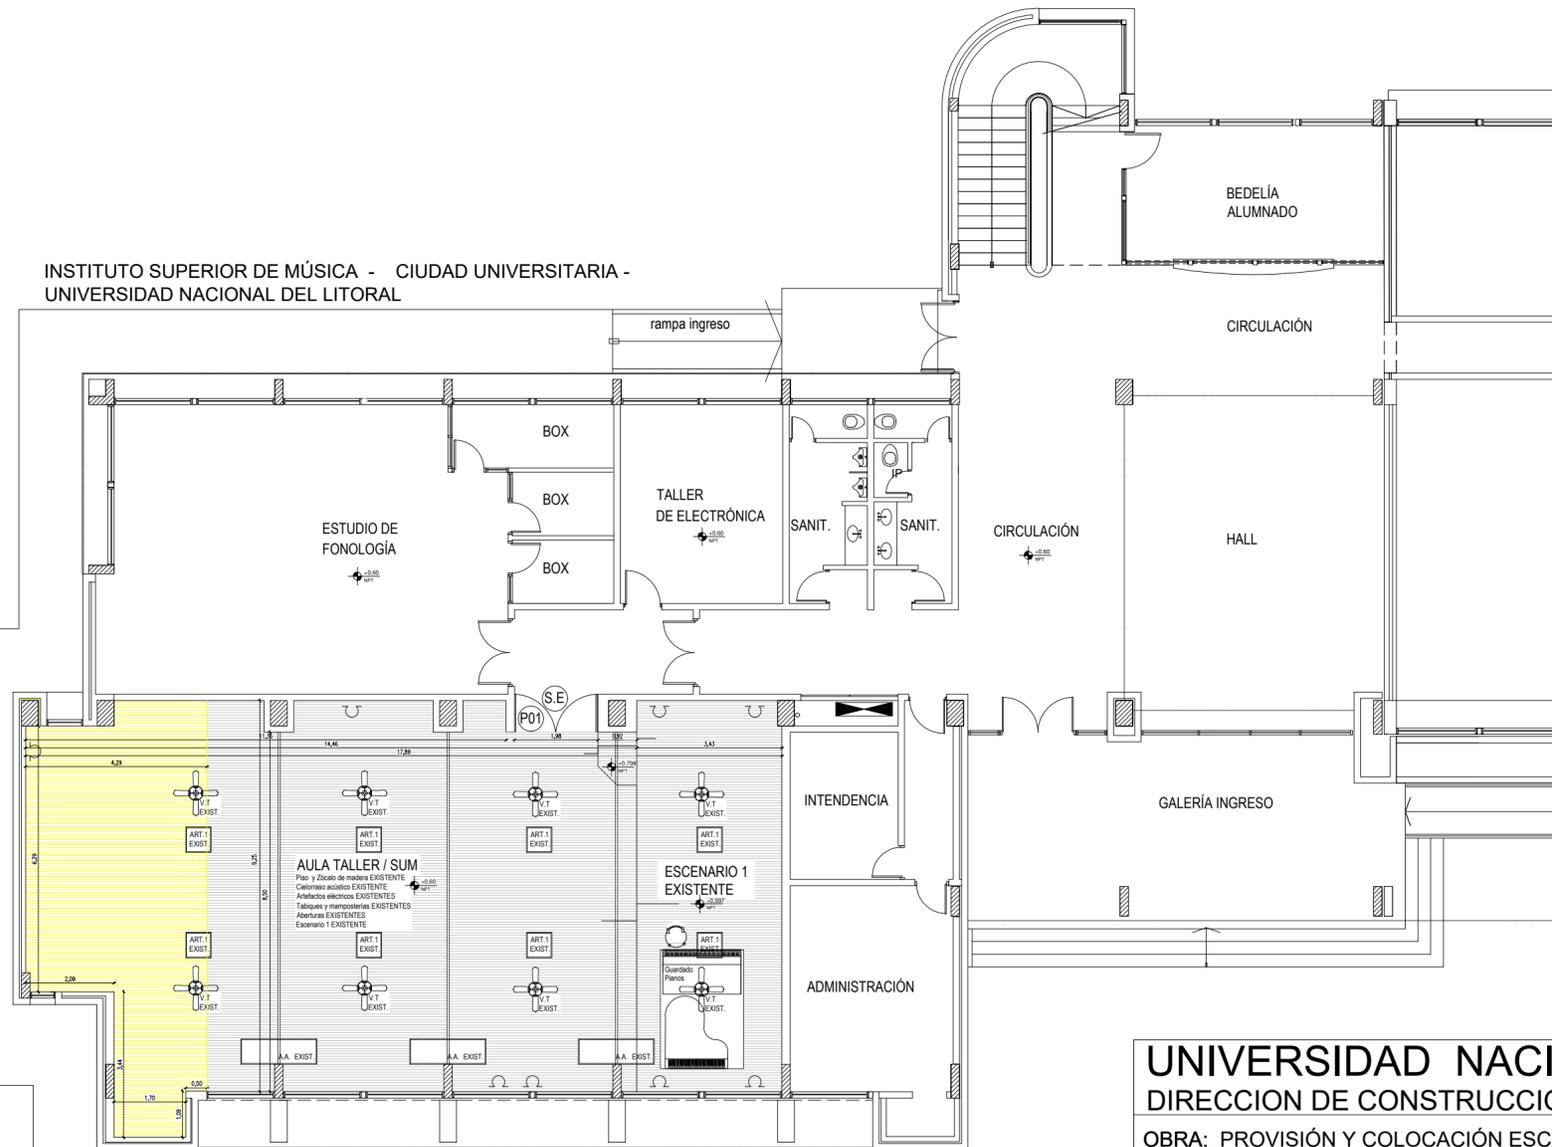

PLANTA BAJA SIT. EXISTENTE  
esc. 1:100

- REFERENCIAS:
- PISO EXISTENTE
  - PISO A RETIRAR

**UNIVERSIDAD NACIONAL DEL LITORAL**  
DIRECCION DE CONSTRUCCIONES UNIVERSITARIAS

OBRA: PROVISIÓN Y COLOCACIÓN ESCENARIO 2 SECTOR AULA TALLER SUM ISM

PLANO: PLANTA BAJA EXISTENTE Y A RETIRAR SECTOR SUM

INSTITUTO: INSTITUTO SUPERIOR DE MÚSICA

RESPONSABLE PROYECTO: DIRECCION DE CONSTRUCCIONES

archivo: reemplaza plano:


FECHA: ESCALA: 1//100

PLANO N°: EXPEDIENTE N°:

01 REC-1123984-22

El proyecto cumple con la Ley N° 22.431; Decreto 914/97 y Art. 1° de la Ley 25.573.


INSTITUTO SUPERIOR DE MÚSICA - CIUDAD UNIVERSITARIA -  
UNIVERSIDAD NACIONAL DEL LITORAL

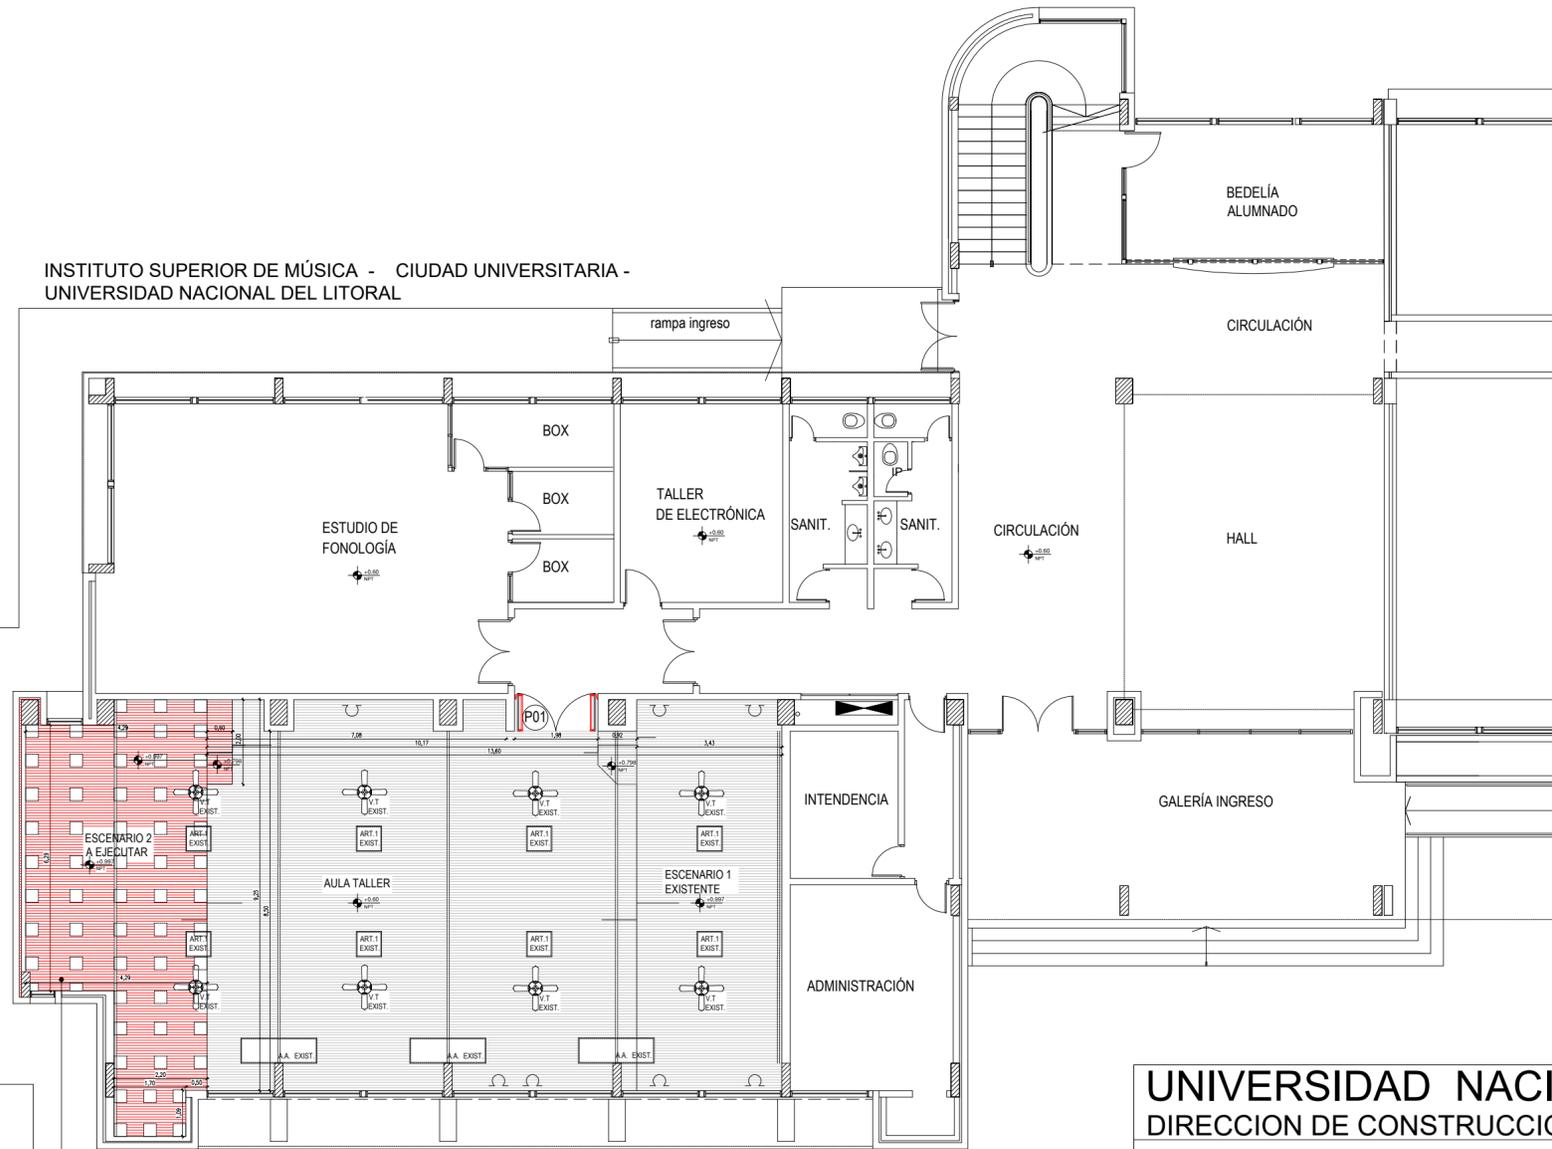

ESCENARIO 2 A EJECUTAR  
Piso entablado de madera listones de 1" idéntico EXISTENTE y PETP  
Fronte y escalera entablado de madera listones de 1" idéntico  
EXISTENTE y PETP.  
Zocalo de madera dura incluye marcos si PETP incluye escalera  
ESTRUCTURA DE PISO: TRAVESILS Y PISOSILES 2x, 2" madera si PETP  
sobre estructura planas de mampostería ladrillo común 0.30 x 0.50cm.  
Para la totalidad del Escenario las tareas incluyen: provisión, colocación,  
puleo y plastificado si PETP.  
PROVISIÓN Y COLOCACIÓN BARRAL ANTIPIANCO EN ABERTURA  
P.01

PLANTA BAJA A EJECUTAR  
esc. 1: 100

REFERENCIAS:  
■ EXISTENTE  
■ ESCENARIO A EJECUTAR

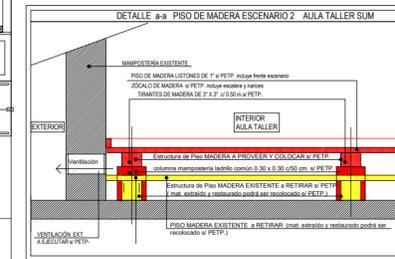

UNIVERSIDAD NACIONAL DEL LITORAL  
DIRECCION DE CONSTRUCCIONES UNIVERSITARIAS

OBRA: PROVISIÓN Y COLOCACIÓN ESCENARIO 2 SECTOR AULA TALLER SUM ISM

PLANO: PLANTA BAJA CON ESPECIFICACIONES SECTOR SUM - DETALLE a-a

INSTITUTO: INSTITUTO SUPERIOR DE MÚSICA

RESPONSABLE PROYECTO: DIRECCION DE CONSTRUCCIONES

archivo:	reemplaza plano:
FECHA:	ESCALA: 1//100
PLANO N°:	EXPEDIENTE N°:
	02 REC-1123984-22

El proyecto cumple con la Ley N° 22.431; Decreto 914/97 y Art. 1° de la Ley 25.573.