


UNIVERSIDAD NACIONAL DEL LITORAL
 DIRECCION DE OBRAS Y SERVICIOS CENTRALIZADOS
 PROGRAMA DE PLANIFICACION EDILICIA
 OBRA: "2° llamado -PUESTA EN VALOR CENTRO DE SALUD UNL"
 PLANO: Sector a intervenir

UNL	EXPEDIENTE N°	REC 1136158-22
	FECHA	DICIEMBRE 2022
PPE	ARCHIVO	
	ESCALA	1:200
	PLANO N°	01

AC
CE

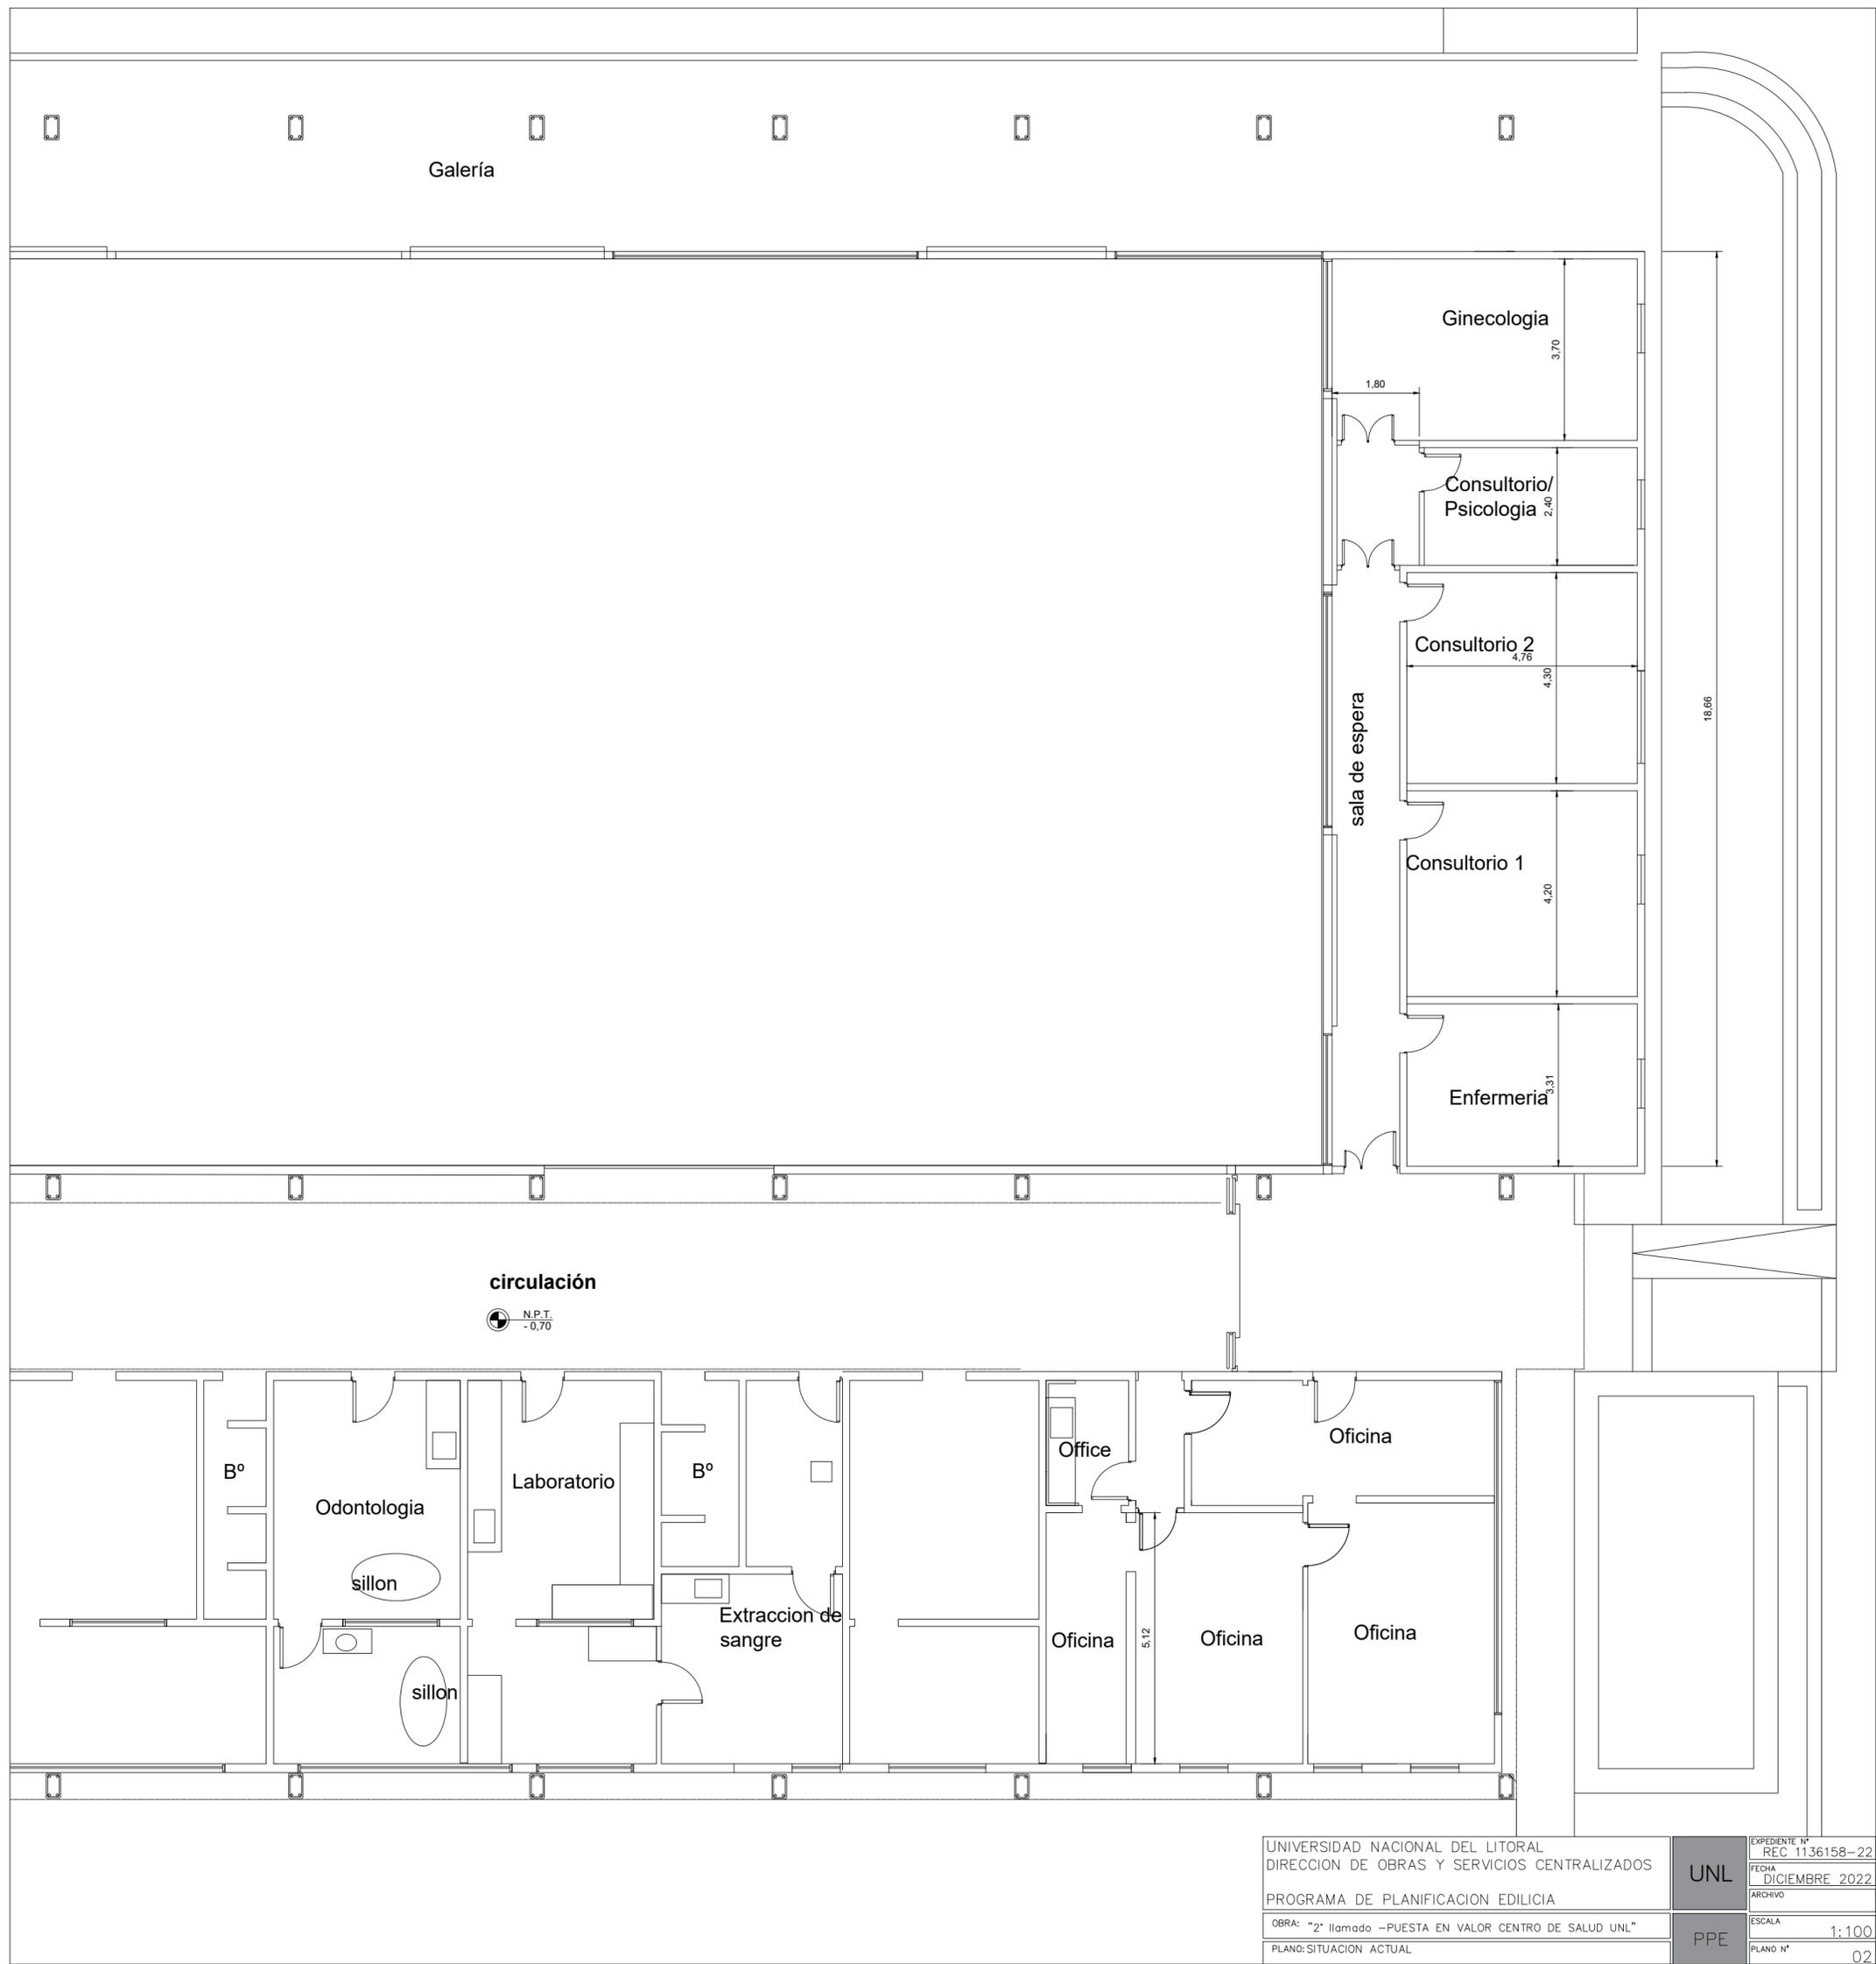


circulación

N.P.T.
-0.70

UNIVERSIDAD NACIONAL DEL LITORAL
DIRECCION DE OBRAS Y SERVICIOS CENTRALIZADOS
PROGRAMA DE PLANIFICACION EDILICIA
OBRA: "2" llamado -PUESTA EN VALOR CENTRO DE SALUD UNL"
PLANO: SITUACION ACTUAL

UNL	EXPEDIENTE N°	REC 1136158-22
	FECHA	DICIEMBRE 2022
PPE	ARCHIVO	
	ESCALA	1:100
	PLANO N°	02

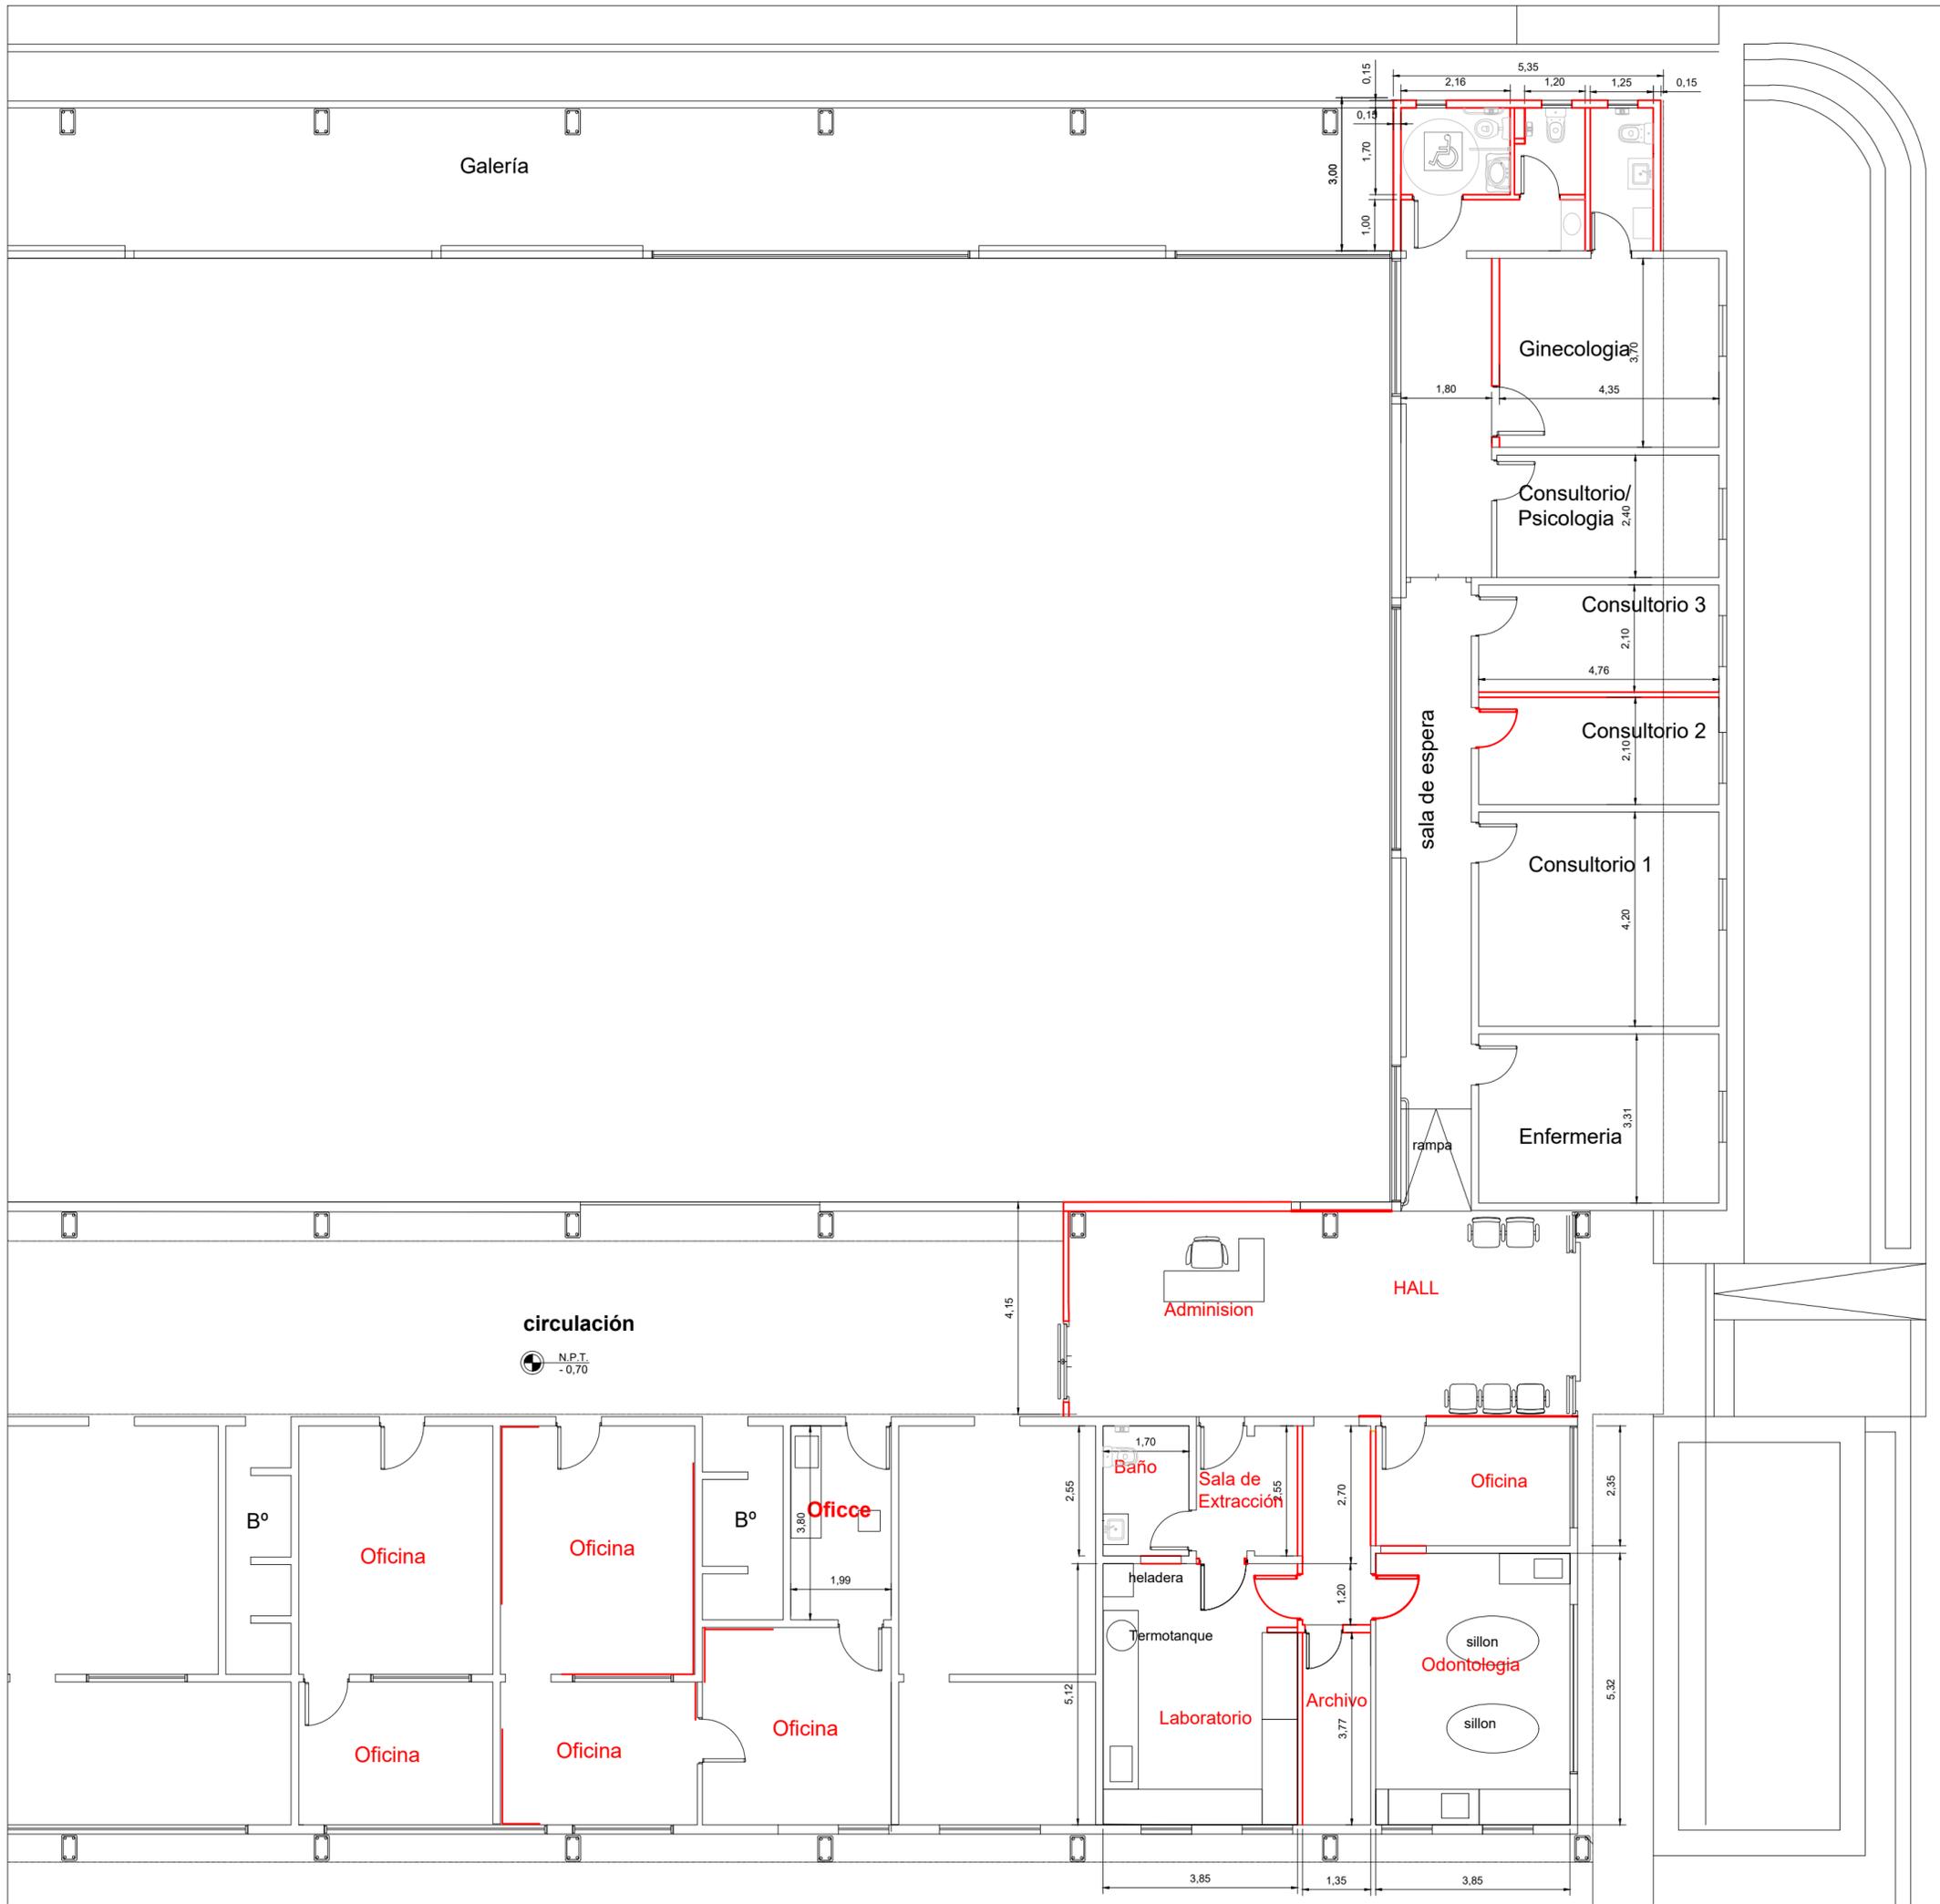

UNIVERSIDAD NACIONAL DEL LITORAL
 DIRECCION DE OBRAS Y SERVICIOS CENTRALIZADOS
 PROGRAMA DE PLANIFICACION EDILICIA
 OBRA: "2" llamado -PUESTA EN VALOR CENTRO DE SALUD UNL"
 PLANO:PROYECTO

UNL	EXPEDIENTE N°	REC 1136158-22
	FECHA	DICIEMBRE 2022
PPE	ARCHIVO	
	ESCALA	1:100
	PLANO N°	03

Galería

Adintelamiento

Adintelamiento

Ginecología

3,70

1,80

Remoción tabiquería

Consultorio/
Psicología

2,40

Adintelamiento

Consultorio 2

4,76

Adintelamiento

Retiro de ventana existente

sala de espera

4,30

Consultorio 1

4,20

DEMOLICION
DE
CONTRAPISO
PARA RAMPA

3,31

18,66

circulación

Desmatelamiento
Odont.

N.P.T.
-0,70

Desmatelamiento lab.

RETIRO DE ABERTURA

Adintelamiento

ACC
CEN

B°

mesada 1

Termotanque a
redicar

mesada 3

Retiro de
revestimiento
sobre mesasa

mesada 4

B°

1,99

mesada 4'

mesada 7

mesada 2

Retiro de
revestimiento
sobre mesasa

mesada 6

Retiro de
revestimiento
sobre mesasa

mesada 8

mesada 9

Remoción tabiquería

5,12

1,70

2,55

2,30

Adintelamiento

Adintelamiento

3,85

2,35

Demolición mampostería

Adintelamiento

Adintelamiento

UNIVERSIDAD NACIONAL DEL LITORAL
DIRECCION DE OBRAS Y SERVICIOS CENTRALIZADOS

PROGRAMA DE PLANIFICACION EDILICIA

OBRA: "2" llamado -PUESTA EN VALOR CENTRO DE SALUD UNL"

PLANO:DEMOLICION

UNL

PPE

EXPEDIENTE N°
REC 1136158-22

FECHA
DICIEMBRE 2022

ARCHIVO

ESCALA
1:100

PLANO N°
04

Galería

REFERENCIAS

NOTA IMPORTANTE:
TODAS LAS MEDIDAS Y NIVELES SERAN VERIFICADOS EN OBRA

REFERENCIAS CONSTRUCTIVAS

- 1_ MAMPOSTERÍA DE LADRILLOS COMUNES ESP 0,12 S/ PET
- 2_ TABIQUERÍA DOBLE CON PLACA DE YESO Y PERFILES DE ALUMINIO
- 3_ TABIQUERÍA SIMPLE CON PLACA DE YESO Y PERFILES DE ALUMINIO
- A1_ REVOQUE EXTERIOR IMPERMEABLE+GRUESO+FINO A LA CAL
- A2_ REVOQUE INTERIOR BAJO REVESTIMIENTO + REVESTIMIENTO S/PET
- A3_ REVESTIMIENTO S/ PET
- A4_ MASILLADO COMPLETO Y PINTURA S/PET
- A5_ REVOQUE INTERIOR GRUESO+FINO A LA CAL
- B1_ PISO VINILICO S/PET
- B2_ PULIDO DE PISO MOSAICO GRANITICO COMPACTO
- B3_ PISO PORCELANATO S/PET
- C1_ CIELORRASO DESMONTABLE S/PET
- C2_ CIELORRASO PLACA DE YESO JUNTA TOMADA

DENOMINACIÓN Y ENUMERACIÓN DE LOCALES

HALL nombre del local
X000 N° de local
00|00 terminación del cielorraso (ver referencia)
terminación del solado (ver referencia)

INDICACIÓN MUROS Y TERMINACIONES

XX|00|XX
revestimiento / revoque derecho
tipo de muro
revestimiento / revoque izquierdo

circulación

N.P.T.
-0,70







UNIVERSIDAD NACIONAL DEL LITORAL
DIRECCION DE OBRAS Y SERVICIOS CENTRALIZADOS
PROGRAMA DE PLANIFICACION EDILICIA
OBRA: "2" llamado -PUESTA EN VALOR CENTRO DE SALUD UNL"
PLANO: CONSTRUCCION





UNL

EXPEDIENTE N°
REC 1136158-22
FECHA
DICIEMBRE 2022
ARCHIVO


PPE

ESCALA
1:100
PLANO N°
05

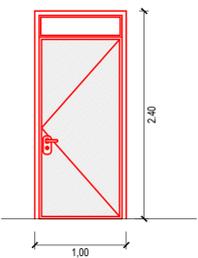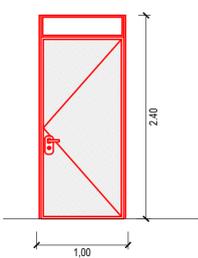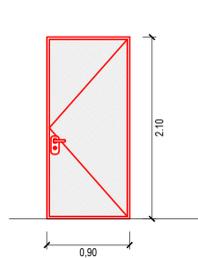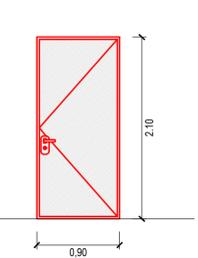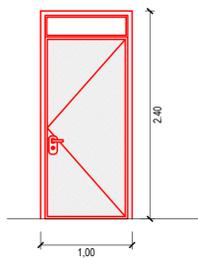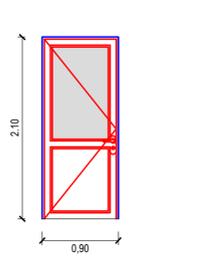
<p>PI01 VISTA EXTERIOR CANTIDAD: 1 Ap. dt. 0.00 2.40 Puerta placa simple con marco de chapa Idem a existente en el mismo sector</p> 	<p>PI02 VISTA EXTERIOR CANTIDAD: 4 Ap. dt. 0.00 2.40 Puerta placa simple con marco de aluminio</p> 	<p>PI03 VISTA EXTERIOR CANTIDAD: 2 Ap. dt. 0.00 2.10 Puerta placa simple con marco de aluminio</p> 	<p>PI04 VISTA EXTERIOR CANTIDAD: 2 Ap. dt. 0.00 2.10 Puerta placa simple con marco de aluminio</p> 	<p>PI05 VISTA EXTERIOR CANTIDAD: 2 Ap. dt. 0.00 2.40 Puerta placa simple con marco de chapa EXISTENTE</p> 	<p>Pia01 VISTA EXTERIOR CANTIDAD: 1 Ap. dt. 0.00 2.10 Puerta de aluminio anodizado Idem existente</p> 
<p>Marco construido en chapa de acero. Hoja construida en doble chapa de acero sin puente térmico con relleno homologado por ensayo. Burletes intumescentes perimetrales Bisagras ensayadas y aprobadas con la puerta Elemento de cierre automático ensayado y aprobado (cierrapuertas hidráulico o bisagra a resorte) Cerraduras o barrales antipánico con pestillos de acero ensayados y aprobados con la puerta PICAPORTES, CERRADURAS Y PESTILLOS: con cerradura con pestillo de acero marca JAQUE. TERMINACIÓN SUPERFICIAL: Dos manos de pintura antióxido sin emisión de humos, color a determinar por la Inspección. BARRALES ANTIPANICO: tipo push bar (de barra) con picaporte y llave del lado externo. Marca JAQUE PINTURAS: Una mano de sellador y dos manos de esmalte sintético color blanco aplicado a pistola, en ambas caras.</p>	<p>Marco construido en aluminio color blanco. Hoja tipo placa, estructura interna de panel de abeja, enchapada en cedro natural esp. >3mm; esp. total 1 1/2" cantos enchapados en igual material. Paño superior fijo con vidrio de seguridad 4+4. HERRAJES Y CERRADURAS: Picaporte con roseta y bocallave en bronce niquelado, cerradura tipo trabex. Bisagras para puertas de acero inox acabado pulido mate peso máximo 70 Kg, tres unidades por puerta, nudo: Ø 20mm, altura de 100 mm con palas de 3 mm PINTURAS: Una mano de sellador y dos manos de esmalte sintético color blanco aplicado a pistola, en ambas caras.</p>	<p>Marco construido en aluminio color blanco. Hoja tipo placa, estructura interna de panel de abeja, enchapada en cedro natural esp. >3mm; esp. total 1 1/2" cantos enchapados en igual material. HERRAJES Y CERRADURAS: Picaporte con roseta y bocallave en bronce niquelado, cerradura tipo trabex. Bisagras para puertas de acero inox acabado pulido mate peso máximo 70 Kg, tres unidades por puerta, nudo: Ø 20mm, altura de 100 mm con palas de 3 mm PINTURAS: Una mano de sellador y dos manos de barniz poliuretánico transparente satinado aplicado a pistola, en ambas caras.</p>	<p>Marco construido en aluminio color blanco. Hoja tipo placa, estructura interna de panel de abeja, enchapada en cedro natural esp. >3mm; esp. total 1 1/2" cantos enchapados en igual material. HERRAJES Y CERRADURAS: Picaporte con roseta y bocallave en bronce niquelado, cerradura tipo trabex. Bisagras para puertas de acero inox acabado pulido mate peso máximo 70 Kg, tres unidades por puerta, nudo: Ø 20mm, altura de 100 mm con palas de 3 mm PINTURAS: Una mano de sellador y dos manos de barniz poliuretánico transparente satinado aplicado a pistola, en ambas caras.</p>	<p>Puesta a punto de puerta existente. Se deberá corroborar su funcionamiento, haciendo los ajustes necesarios para su correcta apertura. PINTURAS: Tanto la puerta como el marco serán pintados de color gris similar anodizado. Se preparará la superficie según las reglas del buen arte, masillando los sectores necesarios. Terminación con sellador y dos manos de esmalte sintético color gris similar anodizado aplicado a pistola, en ambas caras.</p>	<p>Marco de Aluminio color anodizado. Hoja de aluminio color anodizado con paño fijo superior con vidrio 4+4. Idem existente a las del sector de circulación donde se encuentra. HERRAJES Y CERRADURAS: Picaporte con roseta y bocallave en bronce niquelado, cerradura tipo trabex. Bisagras para puertas de acero inox acabado pulido mate peso máximo 70 Kg, tres unidades por puerta, nudo: Ø 20mm, altura de 100 mm con palas de 3 mm</p>
<p>NOTA: EL CONTRATISTA VERIFICARÁ ESPESORES DE VIDRIOS Y CANTIDADES DE ABERTURAS. LAS MEDIDAS EXTERIORES DE LA ABERTURA SE CORRESPONDEN CON EL VANO, NO SE CONSIDERAN PREMARCOS NI JUNTAS EN EL DIBUJO.</p>					
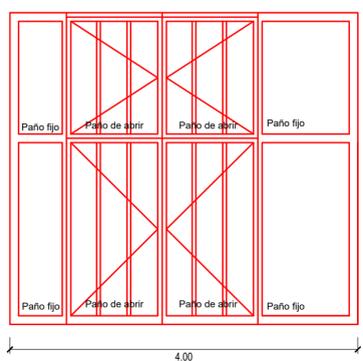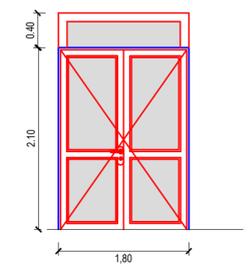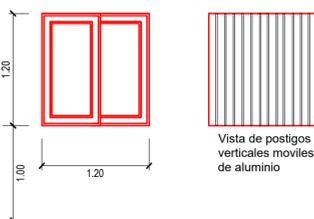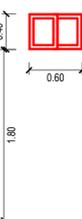
<p>PI01 VISTA EXTERIOR CANTIDAD: 1 Ap. dt. 0.00 3.60 Puerta doble reubicada</p> 	<p>PA01 VISTA EXTERIOR CANTIDAD: 1 Ap. dt. 0.00 2.10 Puerta doble de aluminio</p> 	<p>V01 VISTA EXTERIOR CANTIDAD: 2 Ap. dt. 1.00 2.20 Ventana de Aluminio corredera similar existente con postigos Idem existente</p>  <p>Vista de postigos verticales móviles de aluminio</p>	<p>V02 VISTA EXTERIOR CANTIDAD: 2 Ap. dt. 1.80 2.20 Ventana de Aluminio corredera con rejas</p> 
<p>PUERTA DE INGRESO EXISTENTE A REUBICAR. La puerta de desarmará en su totalidad y reubicará según planimetría. Se pintará con una base de pintura antióxido y luego dos manos de pintura acrílica color gris similar anodizado. Los sistemas de cierre</p>	<p>Dds hojas de abrir, sistema Modena de Aluar o similar color anodizado, con paño fijo superior con vidrio de seguridad 4+4 PICAPORTES, BISAGRAS, PASADORES, BURLETES Y ACCESORIOS SEGÚN FABRICANTE.</p>	<p>Marco y hojas de Aluminio color anodizado similar existentes con postigos verticales de aluminio. Vidrio de seguridad 4+4. Postigos verticales móviles Idem existentes en el sector. BISAGRAS, PASADORES, BURLETES Y ACCESORIOS SEGÚN FABRICANTE.</p>	<p>Marco y hojas de Aluminio color anodizado similar existentes con rejas exteriores. Vidrio de seguridad 3+3 Reja exterior horizontal. BISAGRAS, PASADORES, BURLETES Y ACCESORIOS SEGÚN FABRICANTE.</p>
<p>NOTA: EL CONTRATISTA VERIFICARÁ ESPESORES DE VIDRIOS Y CANTIDADES DE ABERTURAS. LAS MEDIDAS EXTERIORES DE LA ABERTURA SE CORRESPONDEN CON EL VANO, NO SE CONSIDERAN PREMARCOS NI JUNTAS EN EL DIBUJO.</p>			


UNIVERSIDAD NACIONAL DEL LITORAL DIRECCION DE OBRAS Y SERVICIOS CENTRALIZADOS	EXPEDIENTE N° REC 1136158-22
PROGRAMA DE PLANIFICACION EDILICIA	FECHA DICIEMBRE 2022
OBRA: "2" llamado -PUERTA EN VALOR CENTRO DE SALUD UNL"	ESCALA 1:50
PLANO: PLANILLA DE ABERTURAS	PLANO N° 06

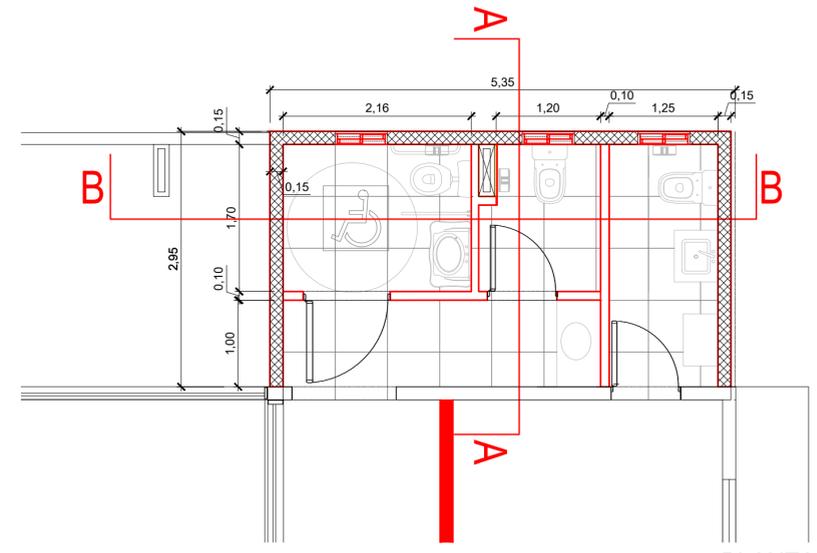


PLANTA

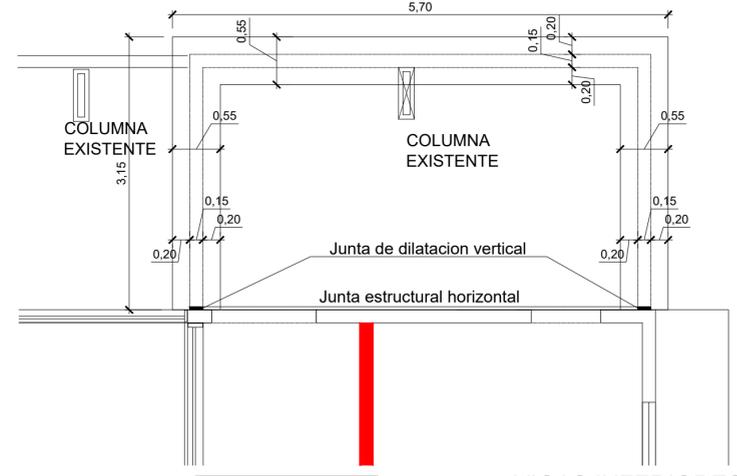


VIGAS INFERIORES

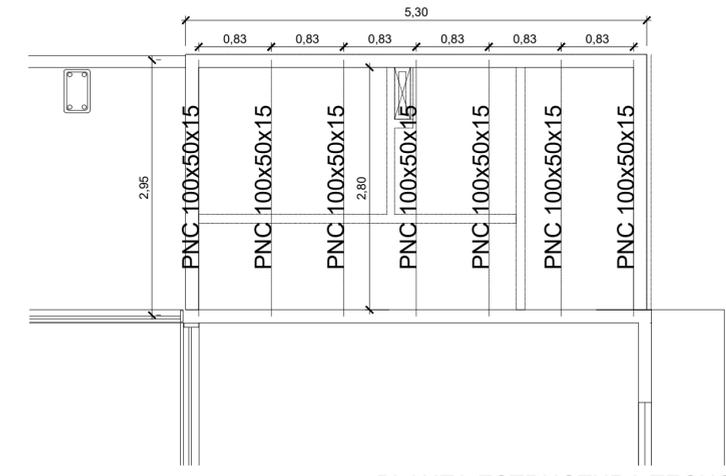


PLANTA ESTRUCTURA TECHO

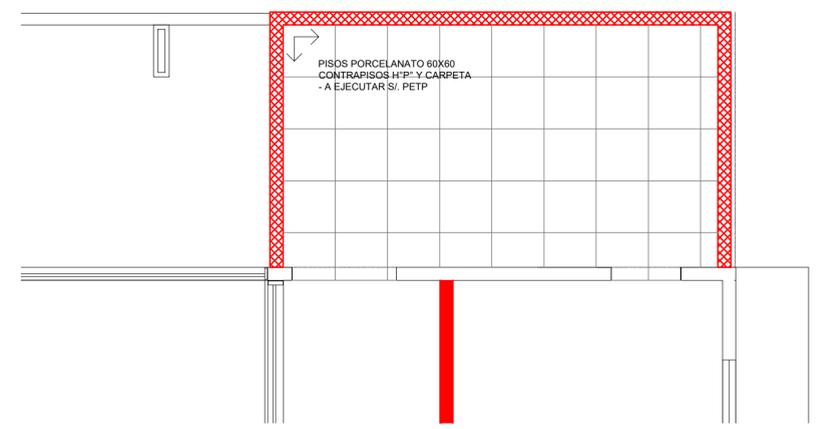


PLANTA DE PISO

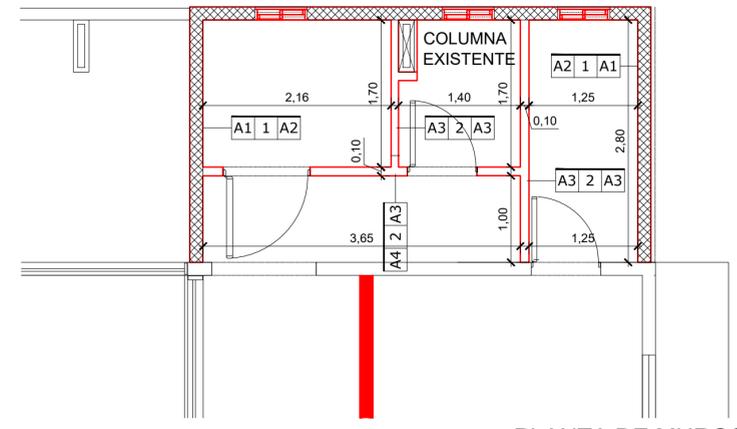


PLANTA DE MUROS

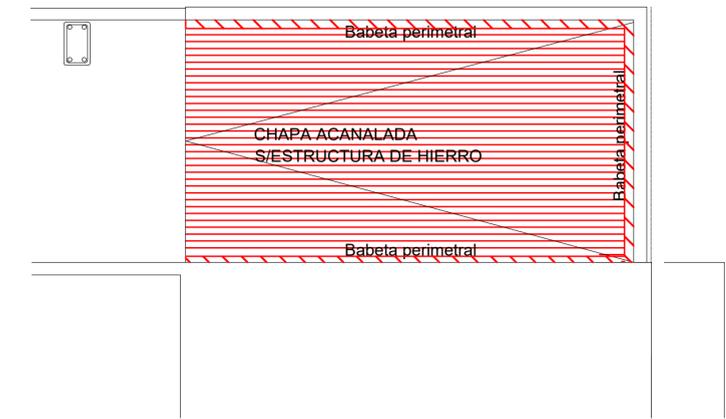

PLANTA TECHO

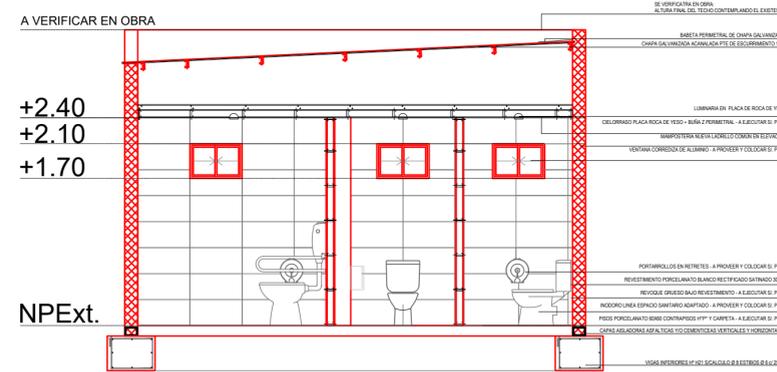


CORTE B/B

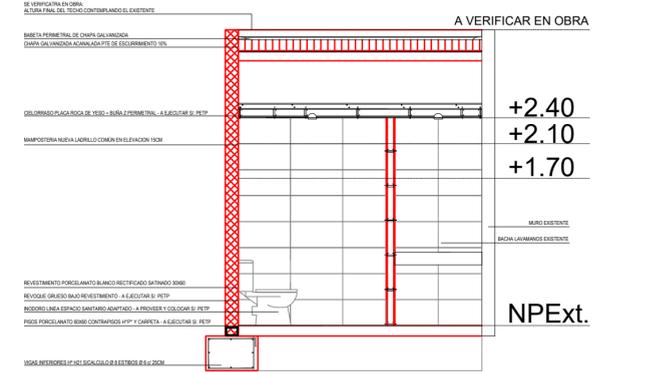


CORTE A/A

UNIVERSIDAD NACIONAL DEL LITORAL DIRECCION DE OBRAS Y SERVICIOS CENTRALIZADOS	UNL	EXPEDIENTE N° REC 1136158-22
PROGRAMA DE PLANIFICACION EDILICIA		FECHA DICIEMBRE 2022
OBRA: "2° llamado -PUESTA EN VALOR CENTRO DE SALUD UNL"	PPE	ESCALA 1:50
PLANO:DETALLE NUCLEO SANITARIO		PLANO N° 07

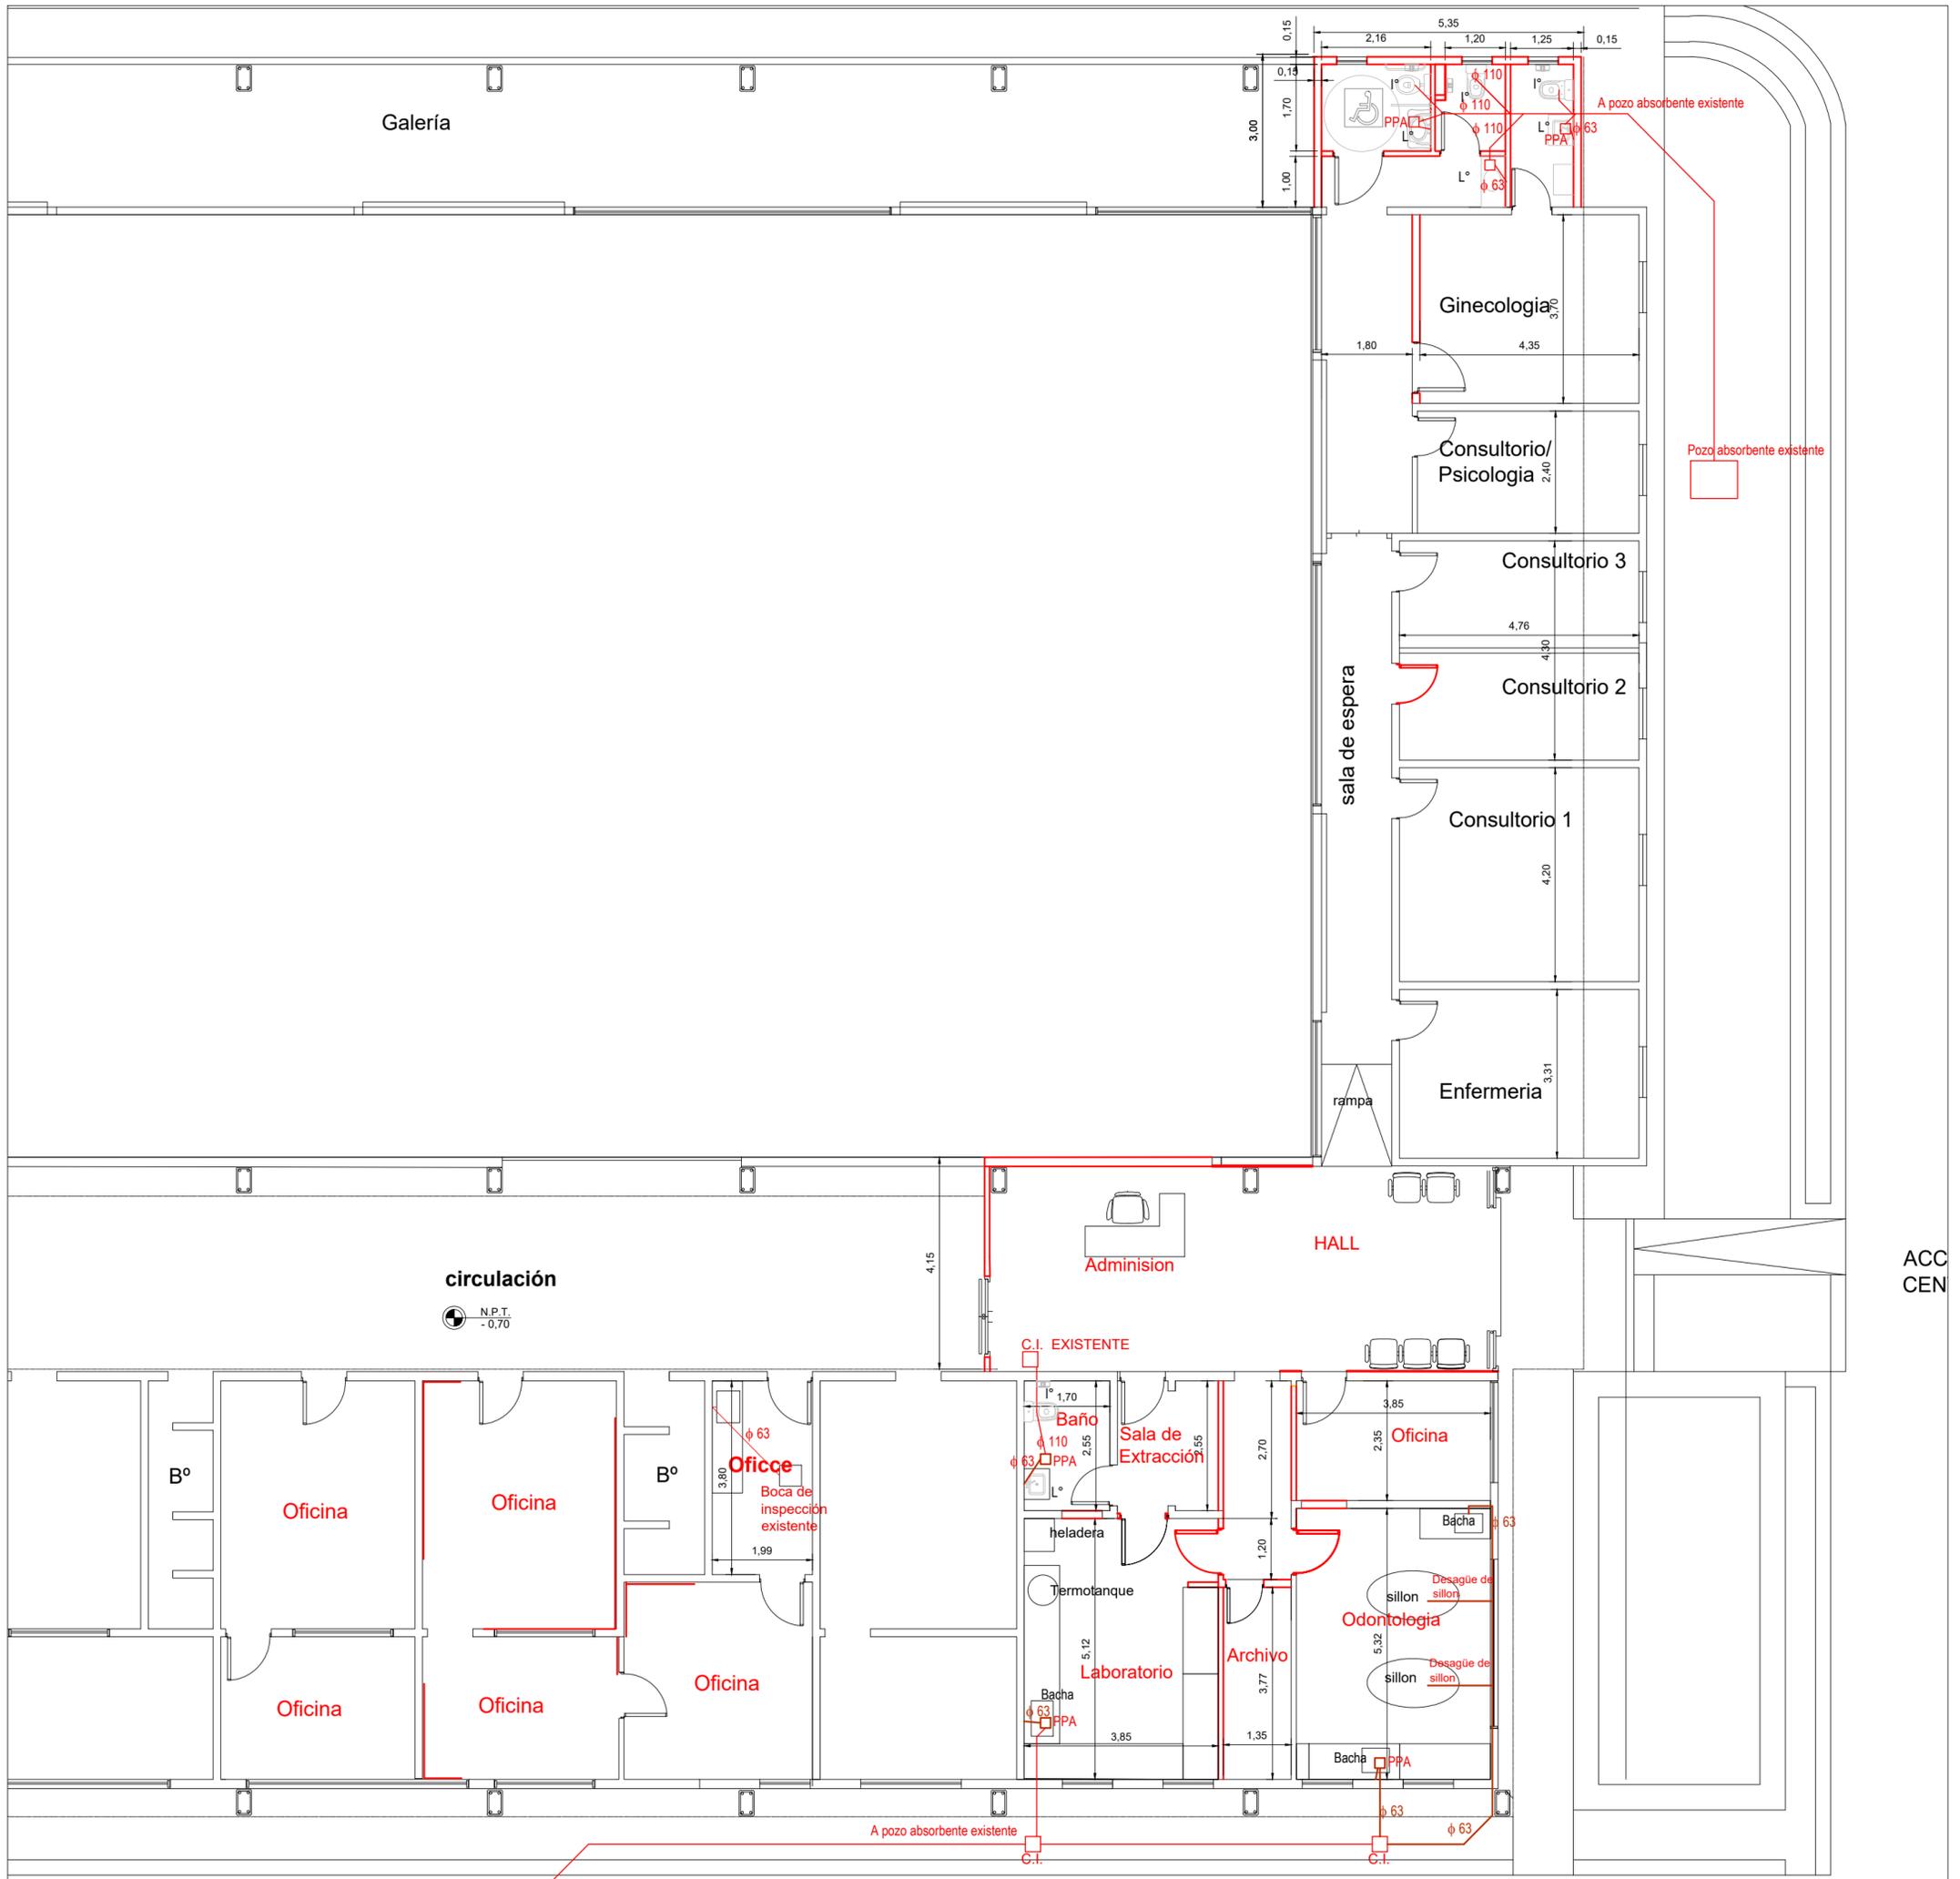


UNIVERSIDAD NACIONAL DEL LITORAL DIRECCION DE OBRAS Y SERVICIOS CENTRALIZADOS	UNL	EXPEDIENTE N° REC 1136158-22
PROGRAMA DE PLANIFICACION EDILICIA	PPE	FECHA DICIEMBRE 2022
OBRA: "2" Ilamado -PUESTA EN VALOR CENTRO DE SALUD UNL"		ARCHIVO
PLANO: ESQUEMA DE INSTALACION SANITARIA CLOACA		ESCALA 1:100
		PLANO N° 08

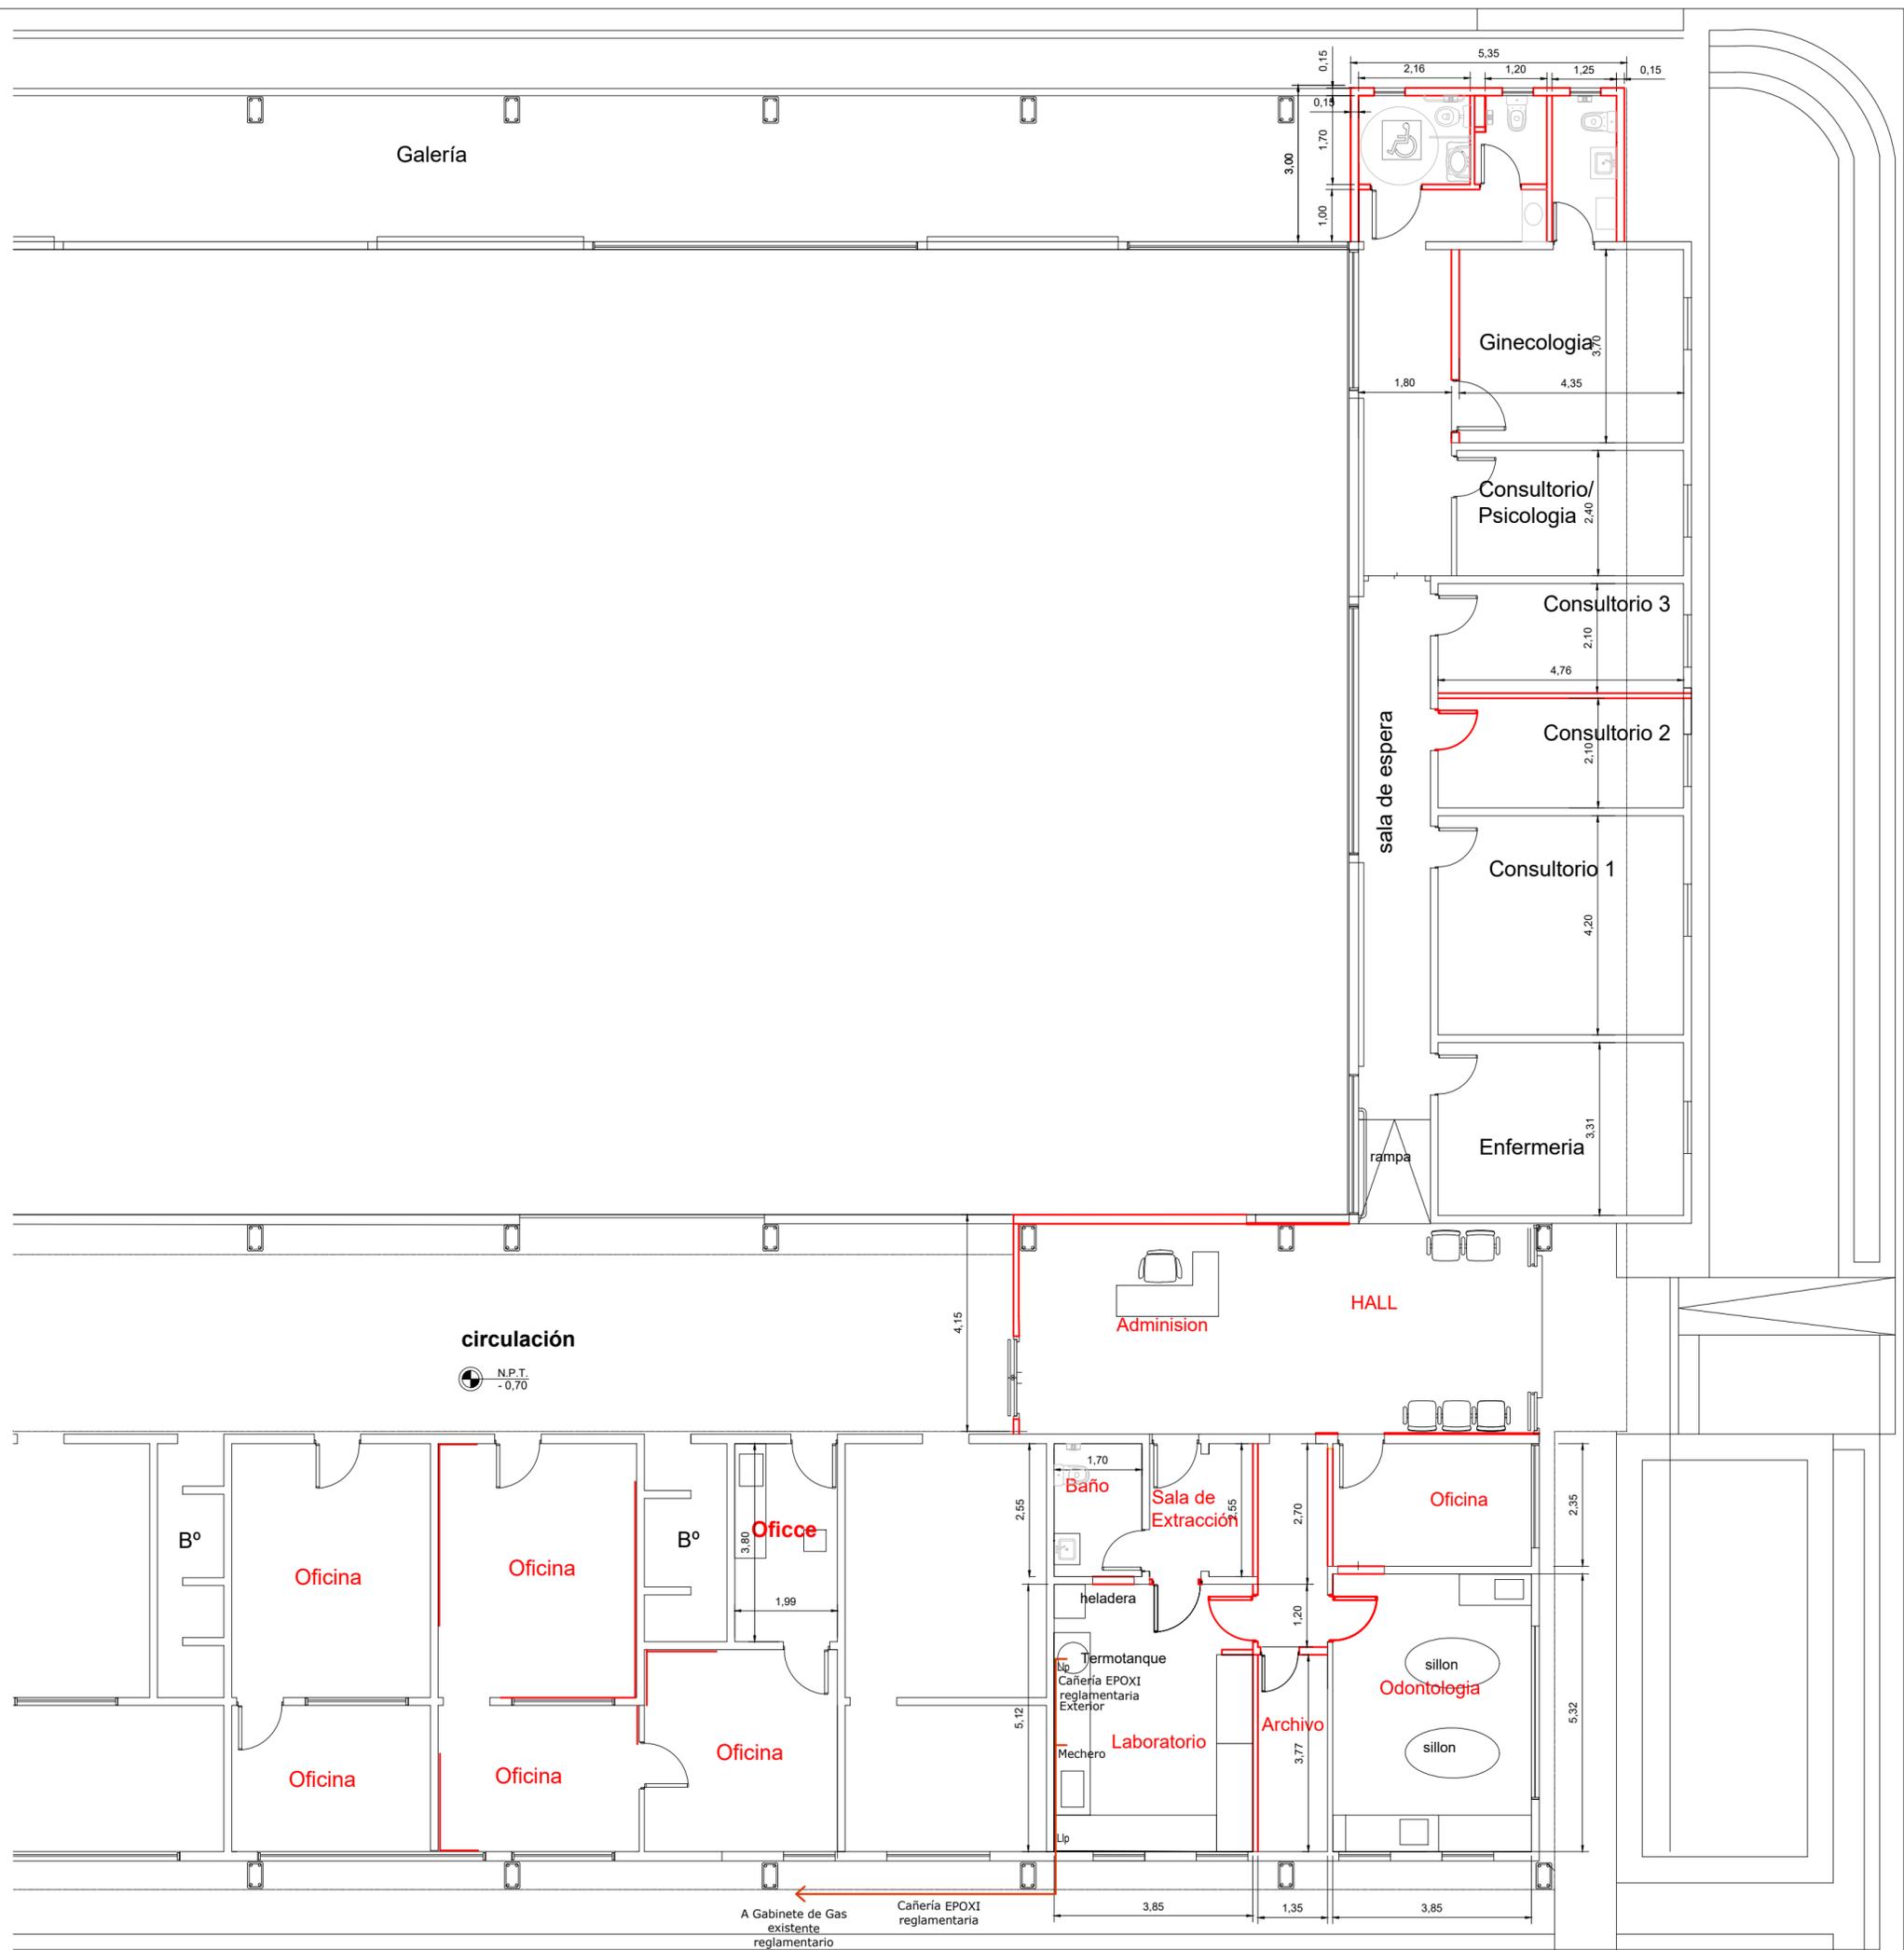

UNIVERSIDAD NACIONAL DEL LITORAL
 DIRECCION DE OBRAS Y SERVICIOS CENTRALIZADOS
 PROGRAMA DE PLANIFICACION EDILICIA
 OBRA: "2" llamado -PUESTA EN VALOR CENTRO DE SALUD UNL"
 PLANO: ESQUEMA DE INSTALACION GAS

UNL	EXPEDIENTE N°	REC 1136158-22
	FECHA	DICIEMBRE 2022
PPE	ARCHIVO	
	ESCALA	1:100
	PLANO N°	11

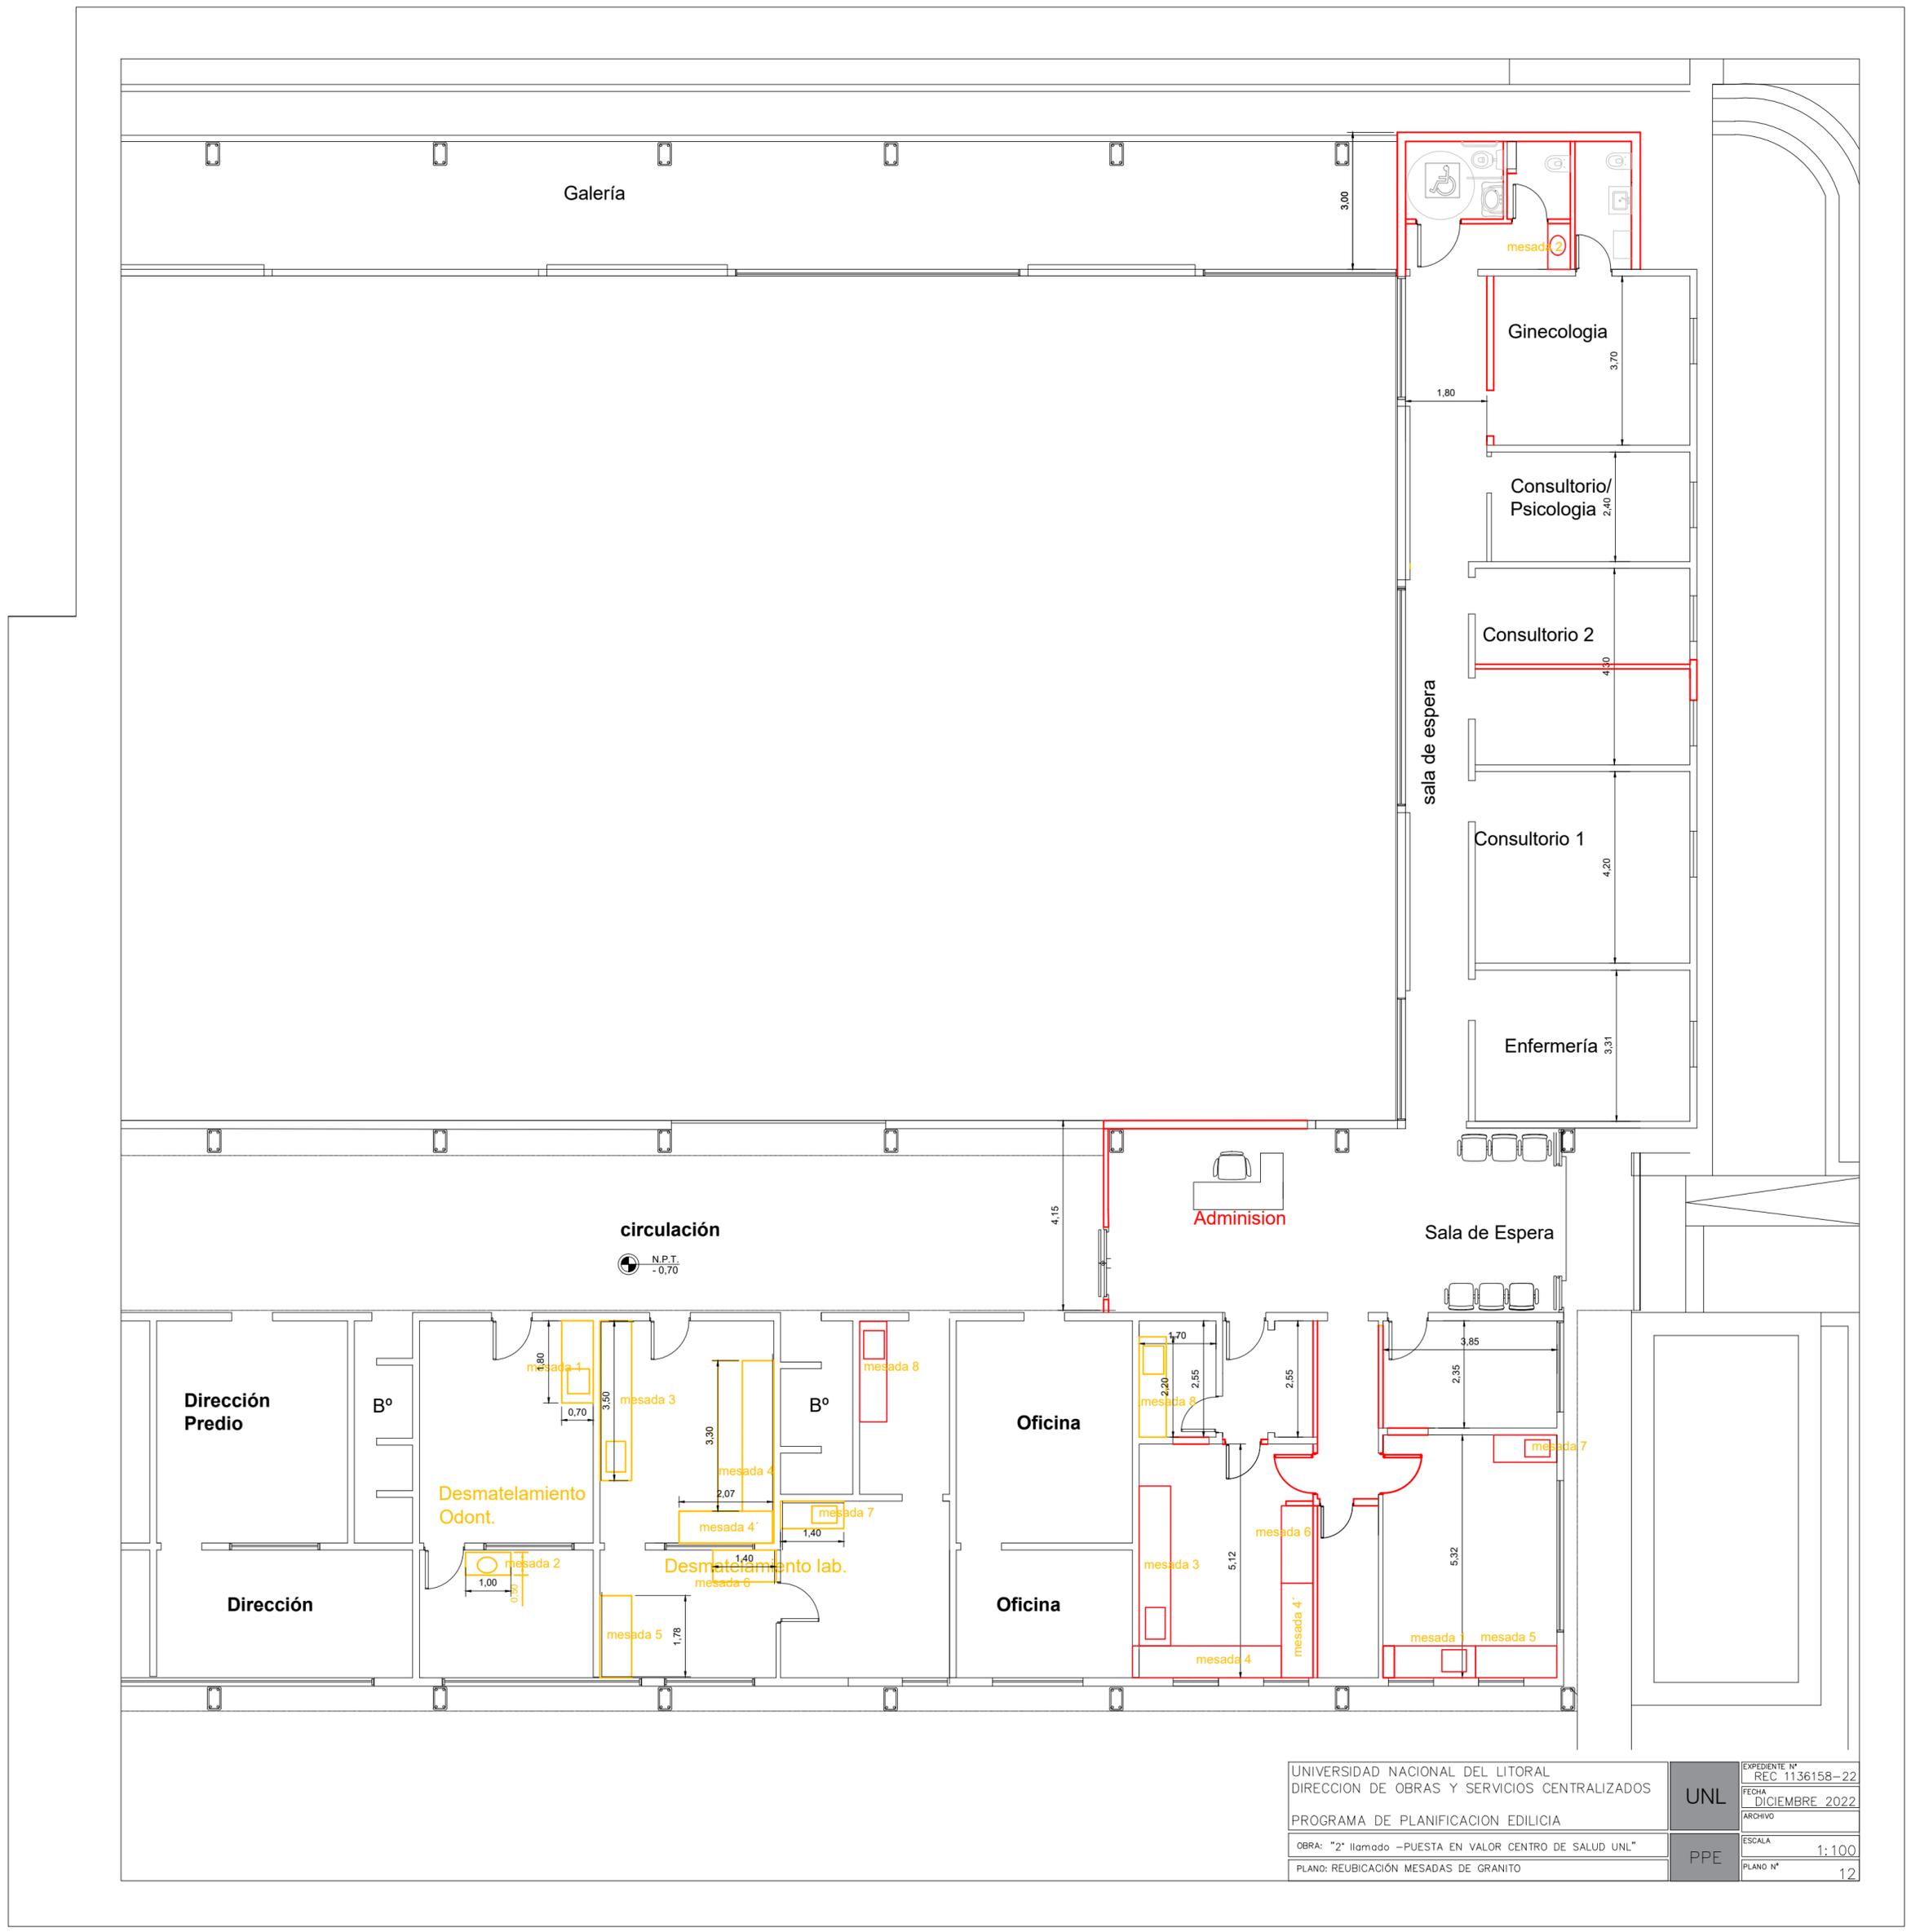


UNIVERSIDAD NACIONAL DEL LITORAL
 DIRECCION DE OBRAS Y SERVICIOS CENTRALIZADOS
 PROGRAMA DE PLANIFICACION EDILICIA
 OBRA: "2" llamado -PUESTA EN VALOR CENTRO DE SALUD UNL"
 PLANO: REUBICACIÓN MESADAS DE GRANITO

UNL	EXPEDIENTE N°	REC 1136158-22
	FECHA	DICIEMBRE 2022
PPE	ARCHIVO	
	ESCALA	1:100
	PLANO N°	12

LETRAS CORPÓREAS

Cuerpo de chapa de acero inoxidable 304, terminación satinado, armado con plegaduras y soldaduras continuas pulidas.
Sujeción oculta: Barras roscadas de acero Ø 8 mm, largo 32 cm, pasante a muro, arandelas y tuercas en la cara interior del muro. Planchuela intersticial 75 x 3 mm.
Fila tipográfica de referencia: Century Gothic.
Altura de caracteres: 0.40 m. Espesor: 10 cm.

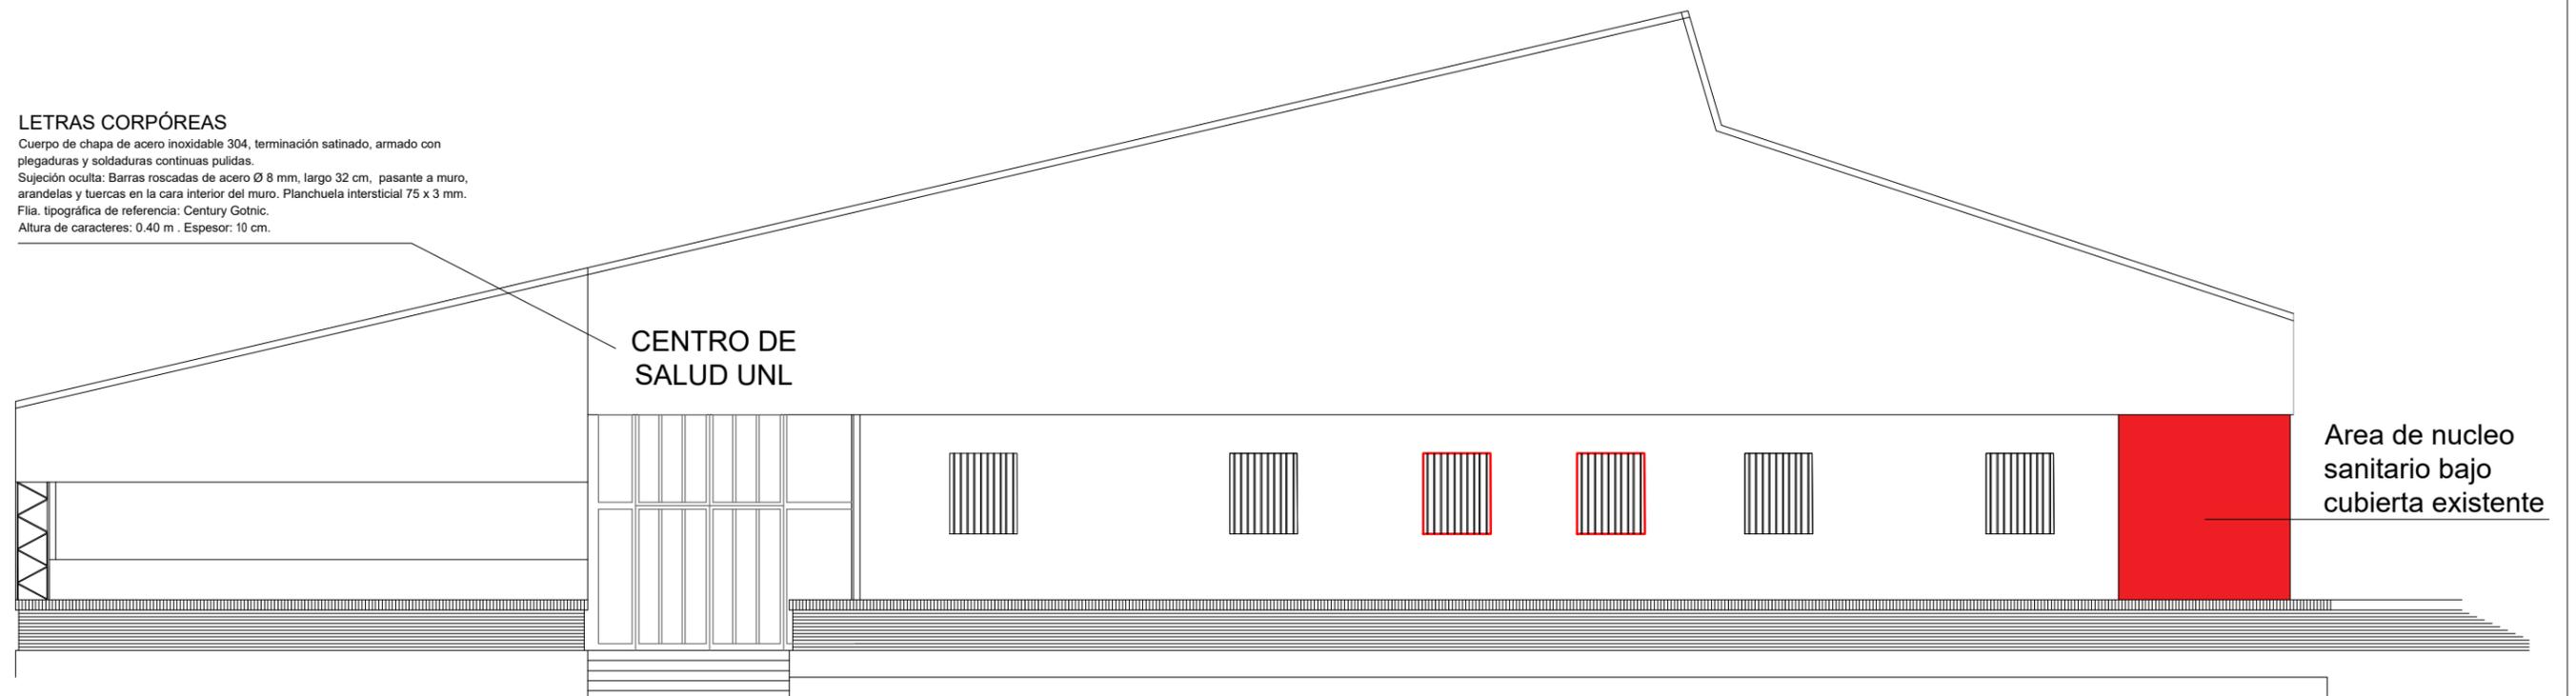

CENTRO DE
SALUD UNL

Area de nucleo
sanitario bajo
cubierta existente

FACHADA SUR

UNIVERSIDAD NACIONAL DEL LITORAL DIRECCION DE OBRAS Y SERVICIOS CENTRALIZADOS	UNL	EXPEDIENTE N° REC 1136158-22
PROGRAMA DE PLANIFICACION EDILICIA		FECHA DICIEMBRE 2022
OBRA: "2° llamado -PUESTA EN VALOR CENTRO DE SALUD UNL"	PPE	ARCHIVO
PLANO: CARTEL DE IDENTIFICACION EDIFICIO		ESCALA S/E
		PLANO N° 13