


UNIVERSIDAD NACIONAL DEL LITORAL
 DIRECCION DE OBRAS Y SERVICIOS CENTRALIZADOS
 PROGRAMA DE PLANIFICACION EDILICIA
 OBRA: Puesta en valor Centro de Salud UNL
 PLANO: Sector a intervenir


UNL
PPE

EXPEDIENTE N°	REC 1136158-22
FECHA	DICIEMBRE 2022
ARCHIVO	
ESCALA	1:200
PLANO N°	01

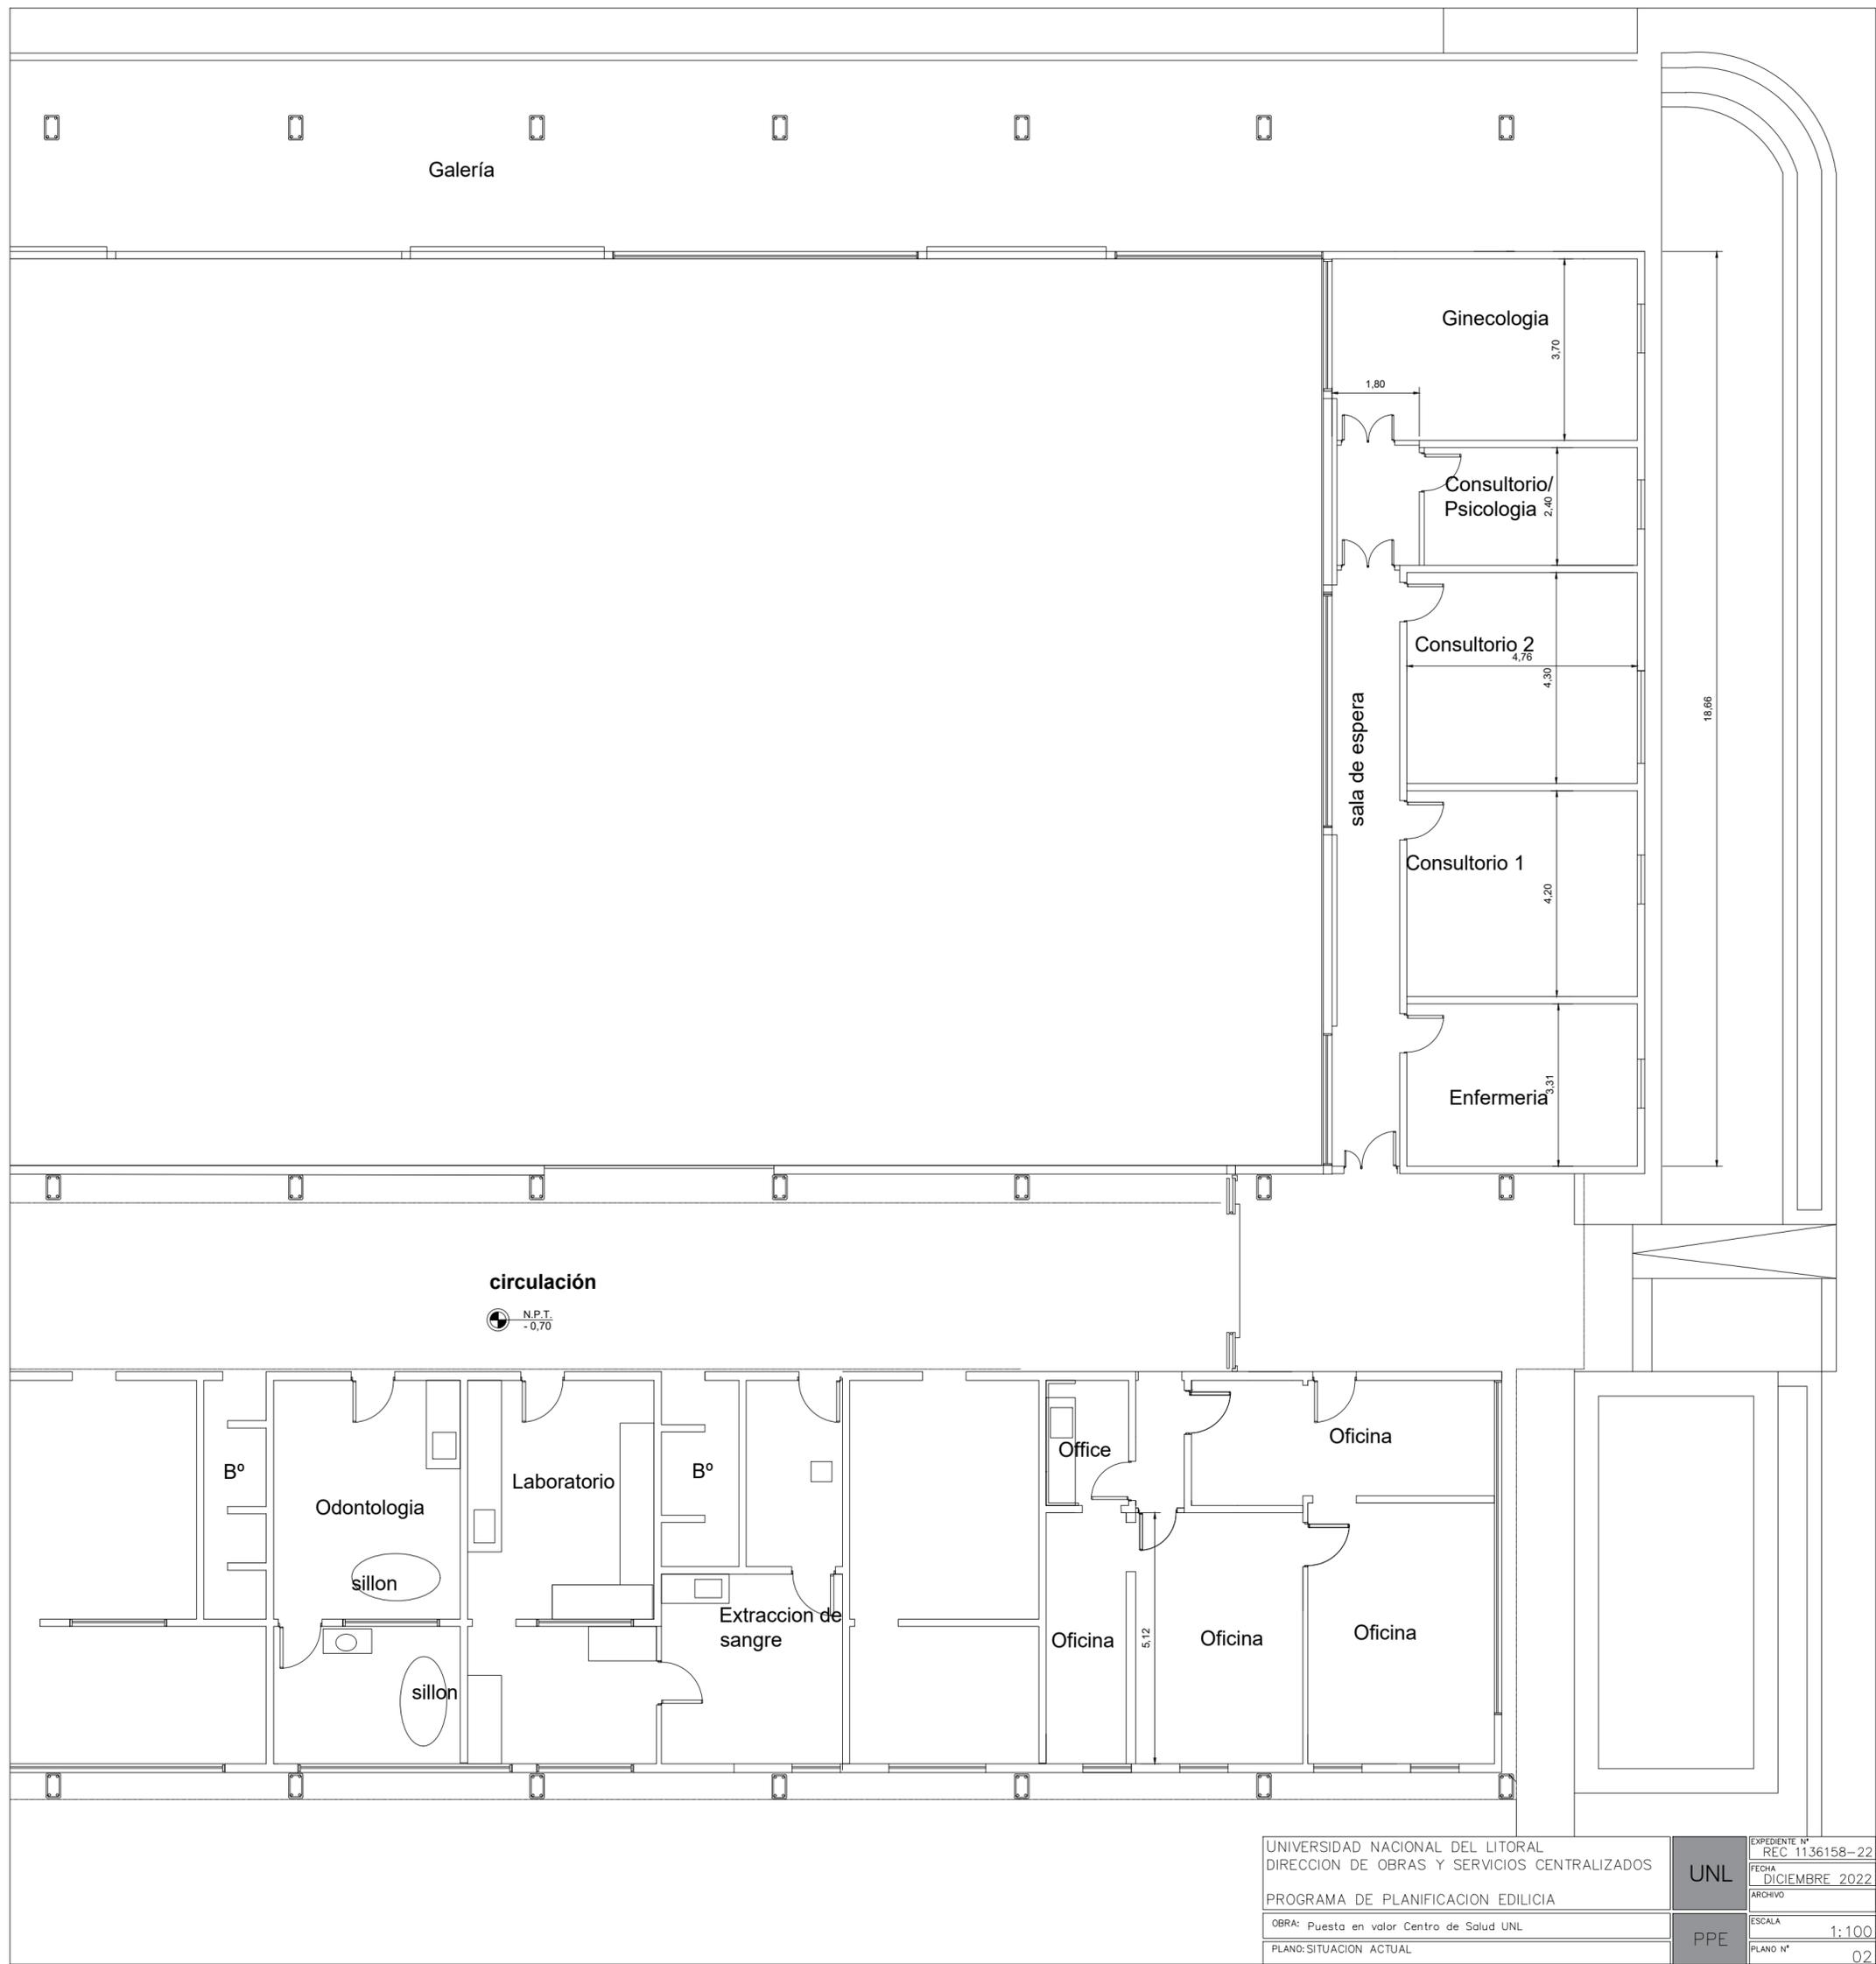

UNIVERSIDAD NACIONAL DEL LITORAL
 DIRECCION DE OBRAS Y SERVICIOS CENTRALIZADOS
 PROGRAMA DE PLANIFICACION EDILICIA
 OBRA: Puesta en valor Centro de Salud UNL
 PLANO: SITUACION ACTUAL

UNL	EXPEDIENTE N°	REC 1136158-22
	FECHA	DICIEMBRE 2022
PPE	ARCHIVO	
	ESCALA	1:100
	PLANO N°	02

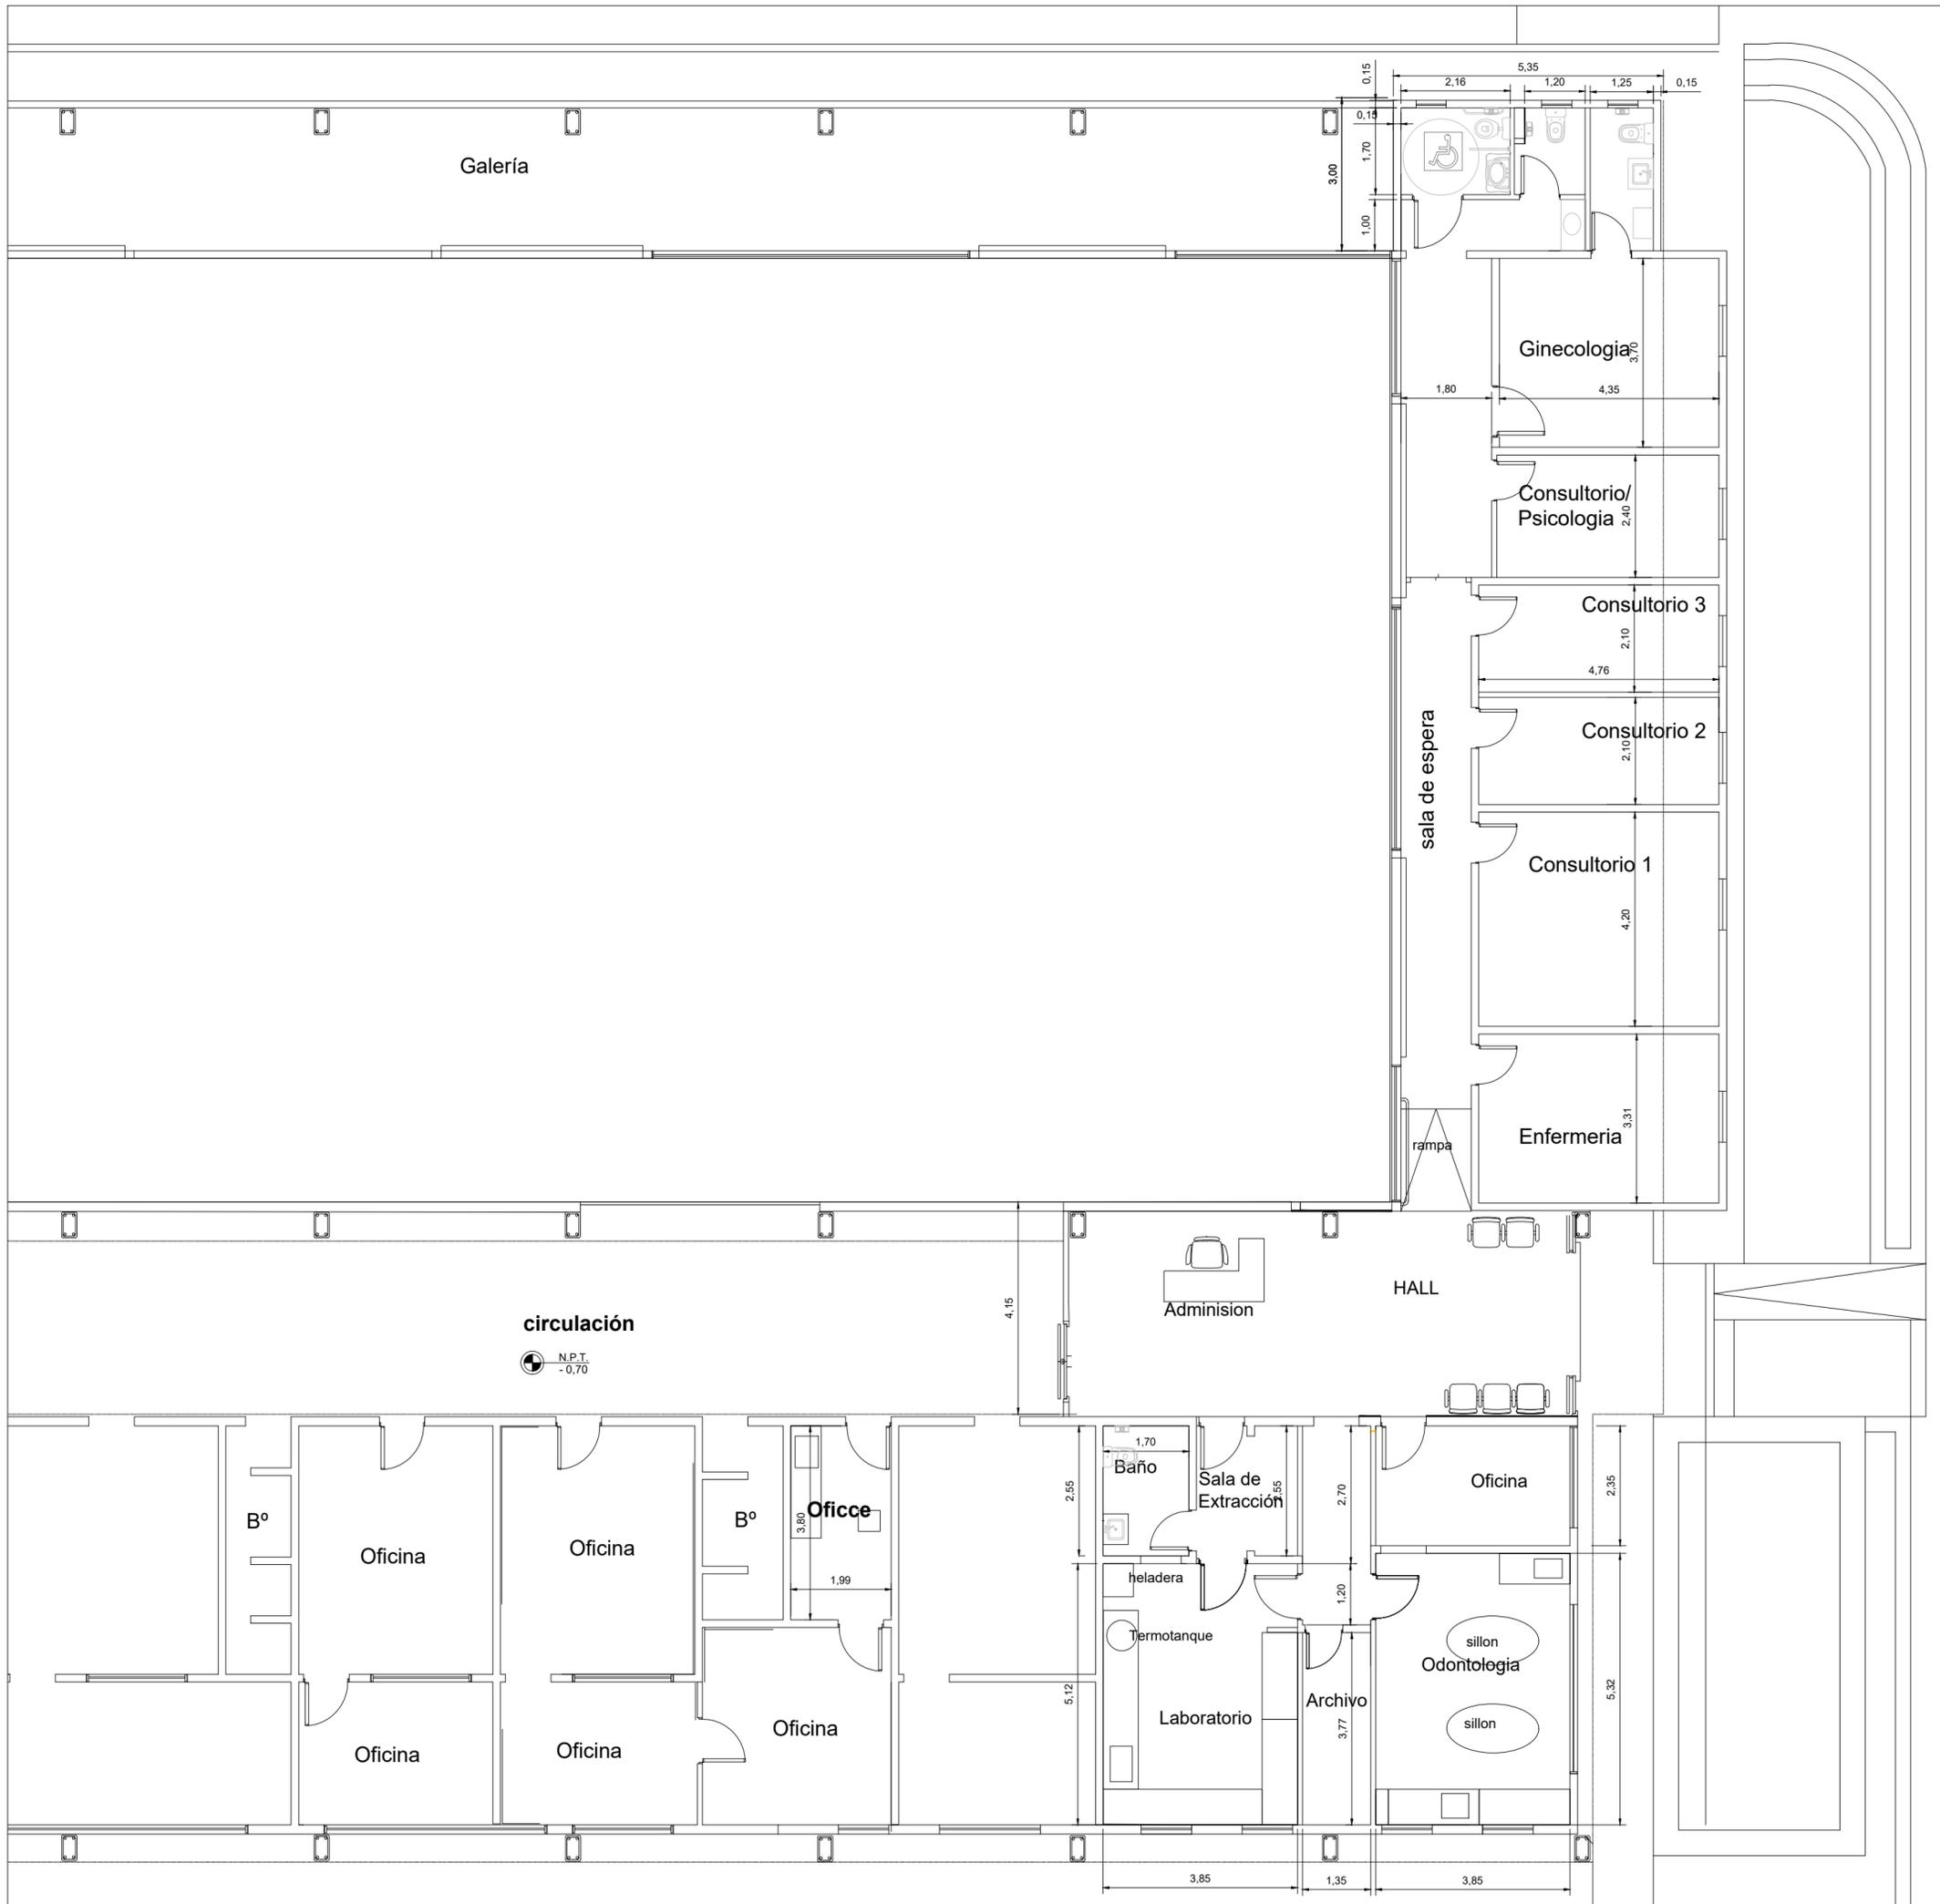

UNIVERSIDAD NACIONAL DEL LITORAL
 DIRECCION DE OBRAS Y SERVICIOS CENTRALIZADOS
 PROGRAMA DE PLANIFICACION EDILICIA
 OBRA: Puesta en valor Centro de Salud UNL
 PLANO: PROYECTO

UNL	EXPEDIENTE N°	REC 1136158-22
	FECHA	DICIEMBRE 2022
PPE	ARCHIVO	
	ESCALA	1:100
	PLANO N°	03

Galería

Adintelamiento

Adintelamiento

Ginecología

3,70

1,80

Remoción tabiquería

Consultorio/
Psicología

2,40

Consultorio 2

4,76

Adintelamiento

Adintelamiento

4,30

Retiro de ventana existente

sala de espera

Consultorio 1

4,20

DEMOLICION
DE
CONTRAPISO
PARA RAMPA

3,31

18,66

circulación

Desmatelamiento
Odont.

N.P.T.
-0,70

Desmatelamiento lab.

B°

mesada 1

Termotanque a
redicar

mesada 3

Retiro de
revestimiento
sobre mesasa

mesada 4

B°

mesada 8

mesada 7

mesada 2

Retiro de
revestimiento
sobre mesasa

mesada 6

Retiro de
revestimiento
sobre mesasa

Remoción tabiquería

5,12

1,99

4,15

RETIRO DE ABERTURA

Adintelamiento

Demolición mampostería

Adintelamiento

Adintelamiento

3,85

2,35

ACC
CEN

UNIVERSIDAD NACIONAL DEL LITORAL
DIRECCION DE OBRAS Y SERVICIOS CENTRALIZADOS

PROGRAMA DE PLANIFICACION EDILICIA

OBRA: Puesta en valor Centro de Salud UNL

PLANO: DEMOLICION

UNL

PPE

EXPEDIENTE N°
REC 1136158-22

FECHA
DICIEMBRE 2022

ARCHIVO

ESCALA
1:100

PLANO N°
04

Galería

REFERENCIAS

NOTA IMPORTANTE:
TODAS LAS MEDIDAS Y NIVELES SERAN VERIFICADOS EN OBRA

REFERENCIAS CONSTRUCTIVAS

- 1 _ MAMPOSTERÍA DE LADRILLOS COMUNES ESP 0.12 S/ PET
- 2 _ TABIQUERÍA DOBLE CON PLACA DE YESO Y PERFILES DE ALUMINIO
- 3 _ TABIQUERÍA SIMPLE CON PLACA DE YESO Y PERFILES DE ALUMINIO
- A1_ REVOQUE EXTERIOR IMPERMEABLE+GRUESO+FINO A LA CAL
- A2_ REVOQUE INTERIOR BAJO REVESTIMIENTO + REVESTIMIENTO S/PET
- A3_ REVESTIMIENTO S/ PET
- A4_ MASILLADO COMPLETO Y PINTURA S/PET
- A5_ REVOQUE INTERIOR GRUESO+FINO A LA CAL
- B1_ PISO VINILICO S/PET
- B2_ PULIDO DE PISO MOSAICO GRANITICO COMPACTO
- B3_ PISO PORCELANATO S/PET
- C1_ CIELORRASO DESMONTABLE S/PET
- C2_ CIELORRASO PLACA DE YESO JUNTA TOMADA

DENOMINACIÓN Y ENUMERACIÓN DE LOCALES

HALL nombre del local

X000 N° de local

00|00

terminación del cielorraso (ver referencia)

terminación del solado (ver referencia)

INDICACIÓN MUROS Y TERMINACIONES

XX|00|XX

revestimiento / revoque derecho

tipo de muro

revestimiento / revoque izquierdo

circulación

N.P.T.
-0,70

Admisión

HALL

01

B1 C1

Revoque en sector de revestimiento extraído
Terminación fino a la cal

Oficina
21
B2

Revoque en sector de revestimiento extraído
Terminación fino a la cal

Oficina
21
B2

Oficina
21
B2

Revoque en sector de revestimiento extraído
Terminación fino a la cal

Oficina
21
B2

Oficina
21
B2

Oficina
21
B2

Baño
07
B3

heladera

Laboratorio
05
B2

Sala de Extracción
06
B2

Termotanque

Archivo
04
B2

Oficina
02
B2

Terminación

Odontología
03
B2

sillon

sillon

Odontología

sillon

UNIVERSIDAD NACIONAL DEL LITORAL
DIRECCION DE OBRAS Y SERVICIOS CENTRALIZADOS

PROGRAMA DE PLANIFICACION EDILICIA

OBRA: Puesta en valor Centro de Salud UNL

PLANO: CONSTRUCCION

UNL

PPE







EXPEDIENTE N°
REC 1136158-22




FECHA
DICIEMBRE 2022

ARCHIVO


ESCALA
1:100

PLANO N°
05

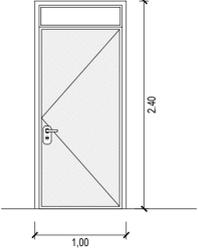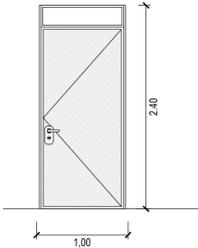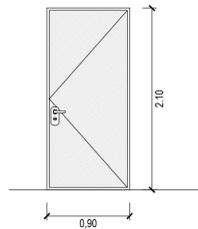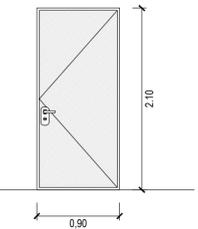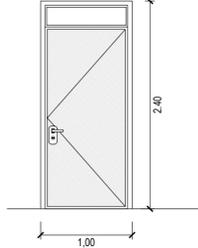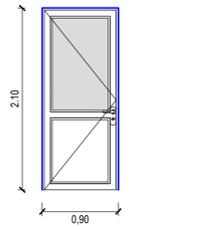
<p>PI01 VISTA EXTERIOR CANTIDAD: 1 Puerta placa simple con marco de chapa Idem a existente en el mismo sector</p> 	<p>PI02 VISTA EXTERIOR CANTIDAD: 4 Puerta placa simple con marco de aluminio</p> 	<p>PI03 VISTA EXTERIOR CANTIDAD: 2 Puerta placa simple con marco de aluminio</p> 	<p>PI04 VISTA EXTERIOR CANTIDAD: 2 Puerta placa simple con marco de aluminio</p> 	<p>PI05 VISTA EXTERIOR CANTIDAD: 2 Puerta placa simple con marco de chapa EXISTENTE</p> 	<p>Pia01 VISTA EXTERIOR CANTIDAD: 1 Puerta de aluminio anodizado Idem existente</p> 
<p>Marco construido en chapa de acero. Hoja construida en doble chapa de acero sin puente térmico con relleno homologado por ensayo. Burletes intumescentes perimetrales Bisagras ensayadas y aprobadas con la puerta Elemento de cierre automático ensayado y aprobado (cierrapuertas hidráulico o bisagra a resorte) Cerraduras o barrales antipánico con pestillos de acero ensayados y aprobados con la puerta PICAPORTES, CERRADURAS Y PESTILLOS: con cerradura con pestillo de acero marca JAQUE. TERMINACIÓN SUPERFICIAL: Dos manos de pintura antióxido sin emisión de humos, color a determinar por la Inspección. BARRALES ANTIPANICO: tipo push bar (de barra) con picaporte y llave del lado externo. Marca JAQUE PINTURAS: Una mano de sellador y dos manos de esmalte sintético color blanco aplicado a pistola, en ambas caras.</p>	<p>Marco construido en aluminio color blanco. Hoja tipo placa, estructura interna de panel de abeja, enchapada en cedro natural esp. >3mm; esp. total 1 1/2" cantos enchapados en igual material. Paño superior fijo con vidrio de seguridad 4+4. HERRAJES Y CERRADURAS: Picaporte con roseta y bocallave en bronce niquelado, cerradura tipo trabex. Bisagras para puertas de acero inox acabado pulido mate peso máximo 70 Kg, tres unidades por puerta, nudo: Ø 20mm, altura de 100 mm con palas de 3 mm PINTURAS: Una mano de sellador y dos manos de esmalte sintético color blanco aplicado a pistola, en ambas caras.</p>	<p>Marco construido en aluminio color blanco. Hoja tipo placa, estructura interna de panel de abeja, enchapada en cedro natural esp. >3mm; esp. total 1 1/2" cantos enchapados en igual material. HERRAJES Y CERRADURAS: Picaporte con roseta y bocallave en bronce niquelado, cerradura tipo trabex. Bisagras para puertas de acero inox acabado pulido mate peso máximo 70 Kg, tres unidades por puerta, nudo: Ø 20mm, altura de 100 mm con palas de 3 mm PINTURAS: Una mano de sellador y dos manos de barniz poliuretánico transparente satinado aplicado a pistola, en ambas caras.</p>	<p>Marco construido en aluminio color blanco. Hoja tipo placa, estructura interna de panel de abeja, enchapada en cedro natural esp. >3mm; esp. total 1 1/2" cantos enchapados en igual material. HERRAJES Y CERRADURAS: Picaporte con roseta y bocallave en bronce niquelado, cerradura tipo trabex. Bisagras para puertas de acero inox acabado pulido mate peso máximo 70 Kg, tres unidades por puerta, nudo: Ø 20mm, altura de 100 mm con palas de 3 mm PINTURAS: Una mano de sellador y dos manos de barniz poliuretánico transparente satinado aplicado a pistola, en ambas caras.</p>	<p>Puerta a punto de puerta existente. Se deberá corroborar su funcionamiento, haciendo los ajustes necesarios para su correcta apertura. PINTURAS: Tanto la puerta como el marco serán pintados de color gris simil anodizado. Se preparará la superficie según las reglas del buen arte, masillando los sectores necesarios. Terminación con sellador y dos manos de esmalte sintético color gris simil anodizado aplicado a pistola, en ambas caras.</p>	<p>Marco de Aluminio color anodizado. Hoja de aluminio color anodizado con paño fijo superior con vidrio 4+4. Idem existente a las del sector de circulación donde se encuentra. HERRAJES Y CERRADURAS: Picaporte con roseta y bocallave en bronce niquelado, cerradura tipo trabex. Bisagras para puertas de acero inox acabado pulido mate peso máximo 70 Kg, tres unidades por puerta, nudo: Ø 20mm, altura de 100 mm con palas de 3 mm</p>
<p>NOTA: EL CONTRATISTA VERIFICARÁ ESPESORES DE VIDRIOS Y CANTIDADES DE ABERTURAS. LAS MEDIDAS EXTERIORES DE LA ABERTURA SE CORRESPONDEN CON EL VANO, NO SE CONSIDERAN PREMARCOS NI JUNTAS EN EL DIBUJO.</p>					
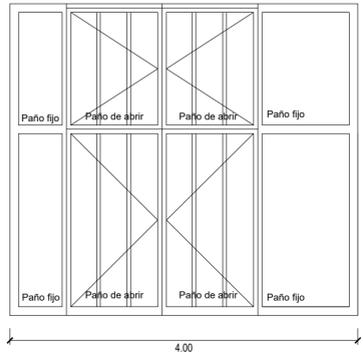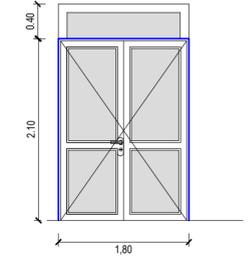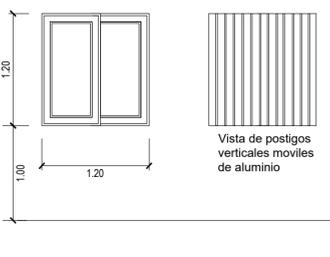
<p>PI01 VISTA EXTERIOR CANTIDAD: 1 Puerta doble reubicada</p> 	<p>PA01 VISTA EXTERIOR CANTIDAD: 1 Puerta doble de aluminio</p> 	<p>V01 VISTA EXTERIOR CANTIDAD: 2 Ventana de Aluminio corredera simil existente con postigos Idem existente</p> 	<p>V02 VISTA EXTERIOR CANTIDAD: 2 Ventana de Aluminio corredera con rejas</p> 
<p>PUERTA DE INGRESO EXISTENTE A REUBICAR. La puerta de desarmará en su totalidad y reubicará según planimetría. Se pintará con una base de pintura antióxido y luego dos manos de pintura acrílica color gris simil anodizado. Los sistemas de cierre</p>	<p>Dds hojas de abrir, sistema Modena de Aluar o similar color anodizado, con paño fijo superior con vidrio de seguridad 4+4 PICAPORTES, BISAGRAS, PASADORES, BURLETES Y ACCESORIOS SEGÚN FABRICANTE.</p>	<p>Marco y hojas de Aluminio color anodizado simil existentes con postigos verticales de aluminio. Vidrio de seguridad 4+4. Postigos verticales móviles idem existentes en el sector. BISAGRAS, PASADORES, BURLETES Y ACCESORIOS SEGÚN FABRICANTE.</p>	<p>Marco y hojas de Aluminio color anodizado simil existentes con rejas exteriores. Vidrio de seguridad 3+3 Reja exterior horizontal. BISAGRAS, PASADORES, BURLETES Y ACCESORIOS SEGÚN FABRICANTE.</p>
<p>NOTA: EL CONTRATISTA VERIFICARÁ ESPESORES DE VIDRIOS Y CANTIDADES DE ABERTURAS. LAS MEDIDAS EXTERIORES DE LA ABERTURA SE CORRESPONDEN CON EL VANO, NO SE CONSIDERAN PREMARCOS NI JUNTAS EN EL DIBUJO.</p>			


UNIVERSIDAD NACIONAL DEL LITORAL DIRECCION DE OBRAS Y SERVICIOS CENTRALIZADOS	EXPEDIENTE N° REC 1136158-22
PROGRAMA DE PLANIFICACION EDILICIA	FECHA DICIEMBRE 2022
OBRA: Puesta en valor Centro de Salud UNL	ARCHIVO
PLANO: PLANILLA DE ABERTURAS	ESCALA 1:50
	PLANO N° 06

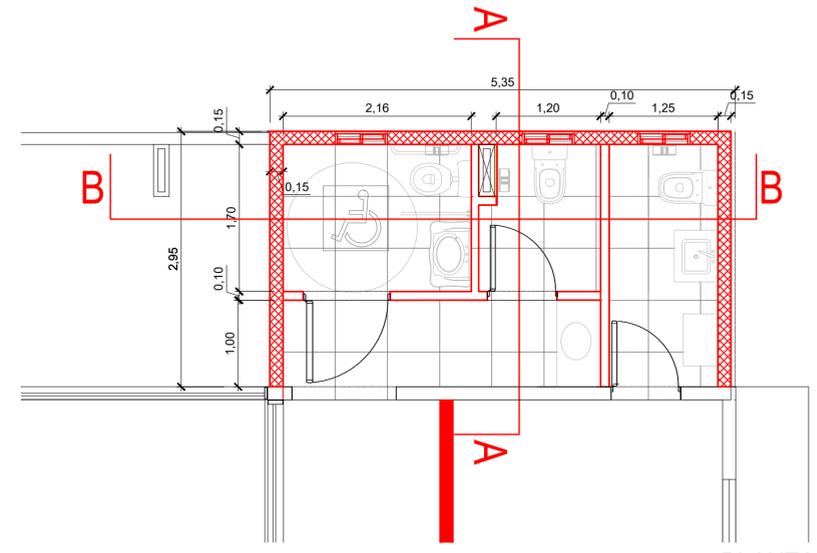


PLANTA

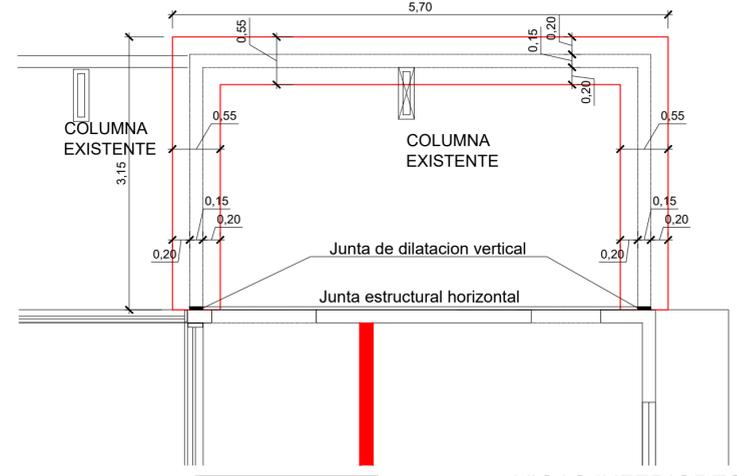


VIGAS INFERIORES

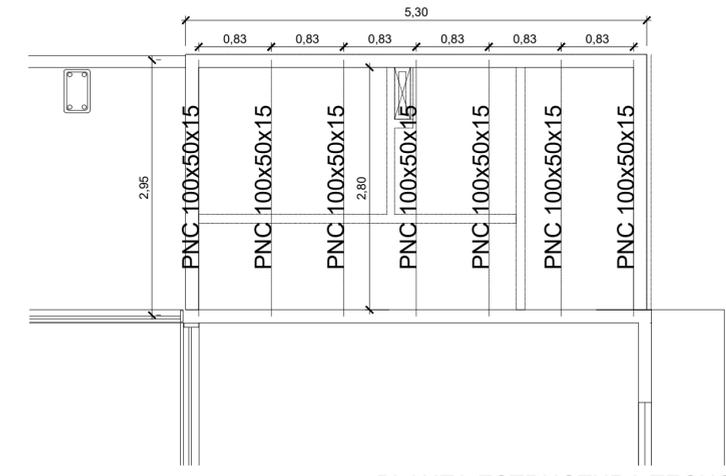


PLANTA ESTRUCTURA TECHO

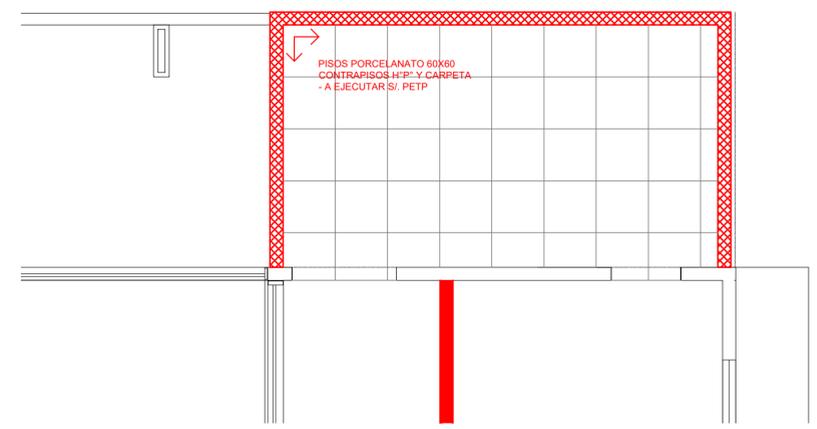


PLANTA DE PISO

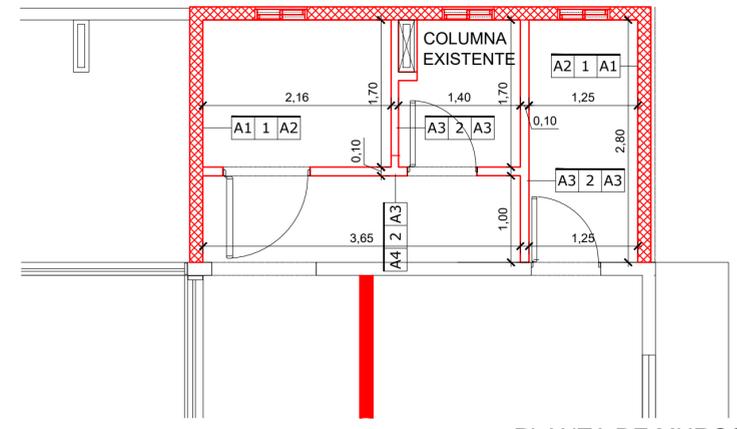


PLANTA DE MUROS

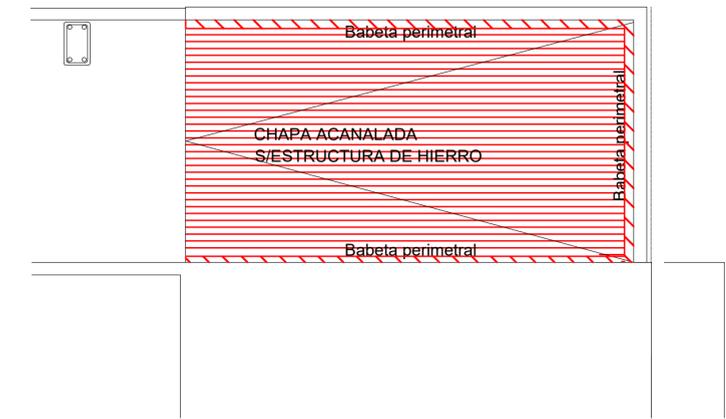

PLANTA TECHO

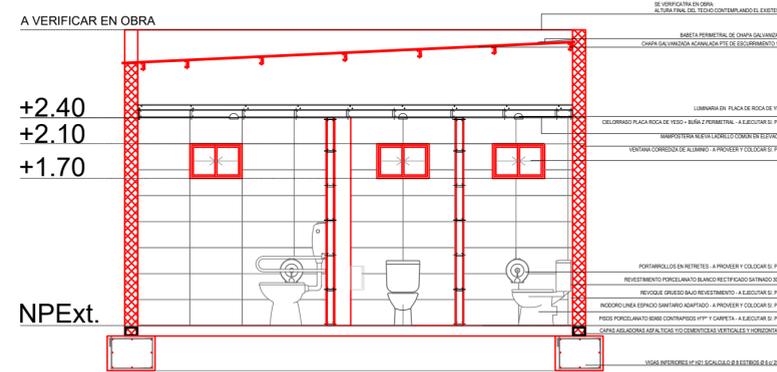


CORTE B/B

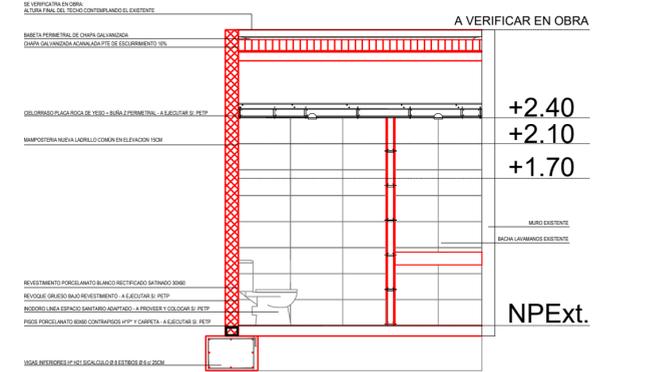


CORTE A/A

UNIVERSIDAD NACIONAL DEL LITORAL DIRECCION DE OBRAS Y SERVICIOS CENTRALIZADOS	UNL	EXPEDIENTE N° REC 1136158-22
PROGRAMA DE PLANIFICACION EDILICIA		FECHA DICIEMBRE 2022
OBRA: Puesta en valor Centro de Salud UNL	PPE	ARCHIVO
PLANO: DETALLE NUCLEO SANITARIO		ESCALA 1:50
		PLANO N° 07

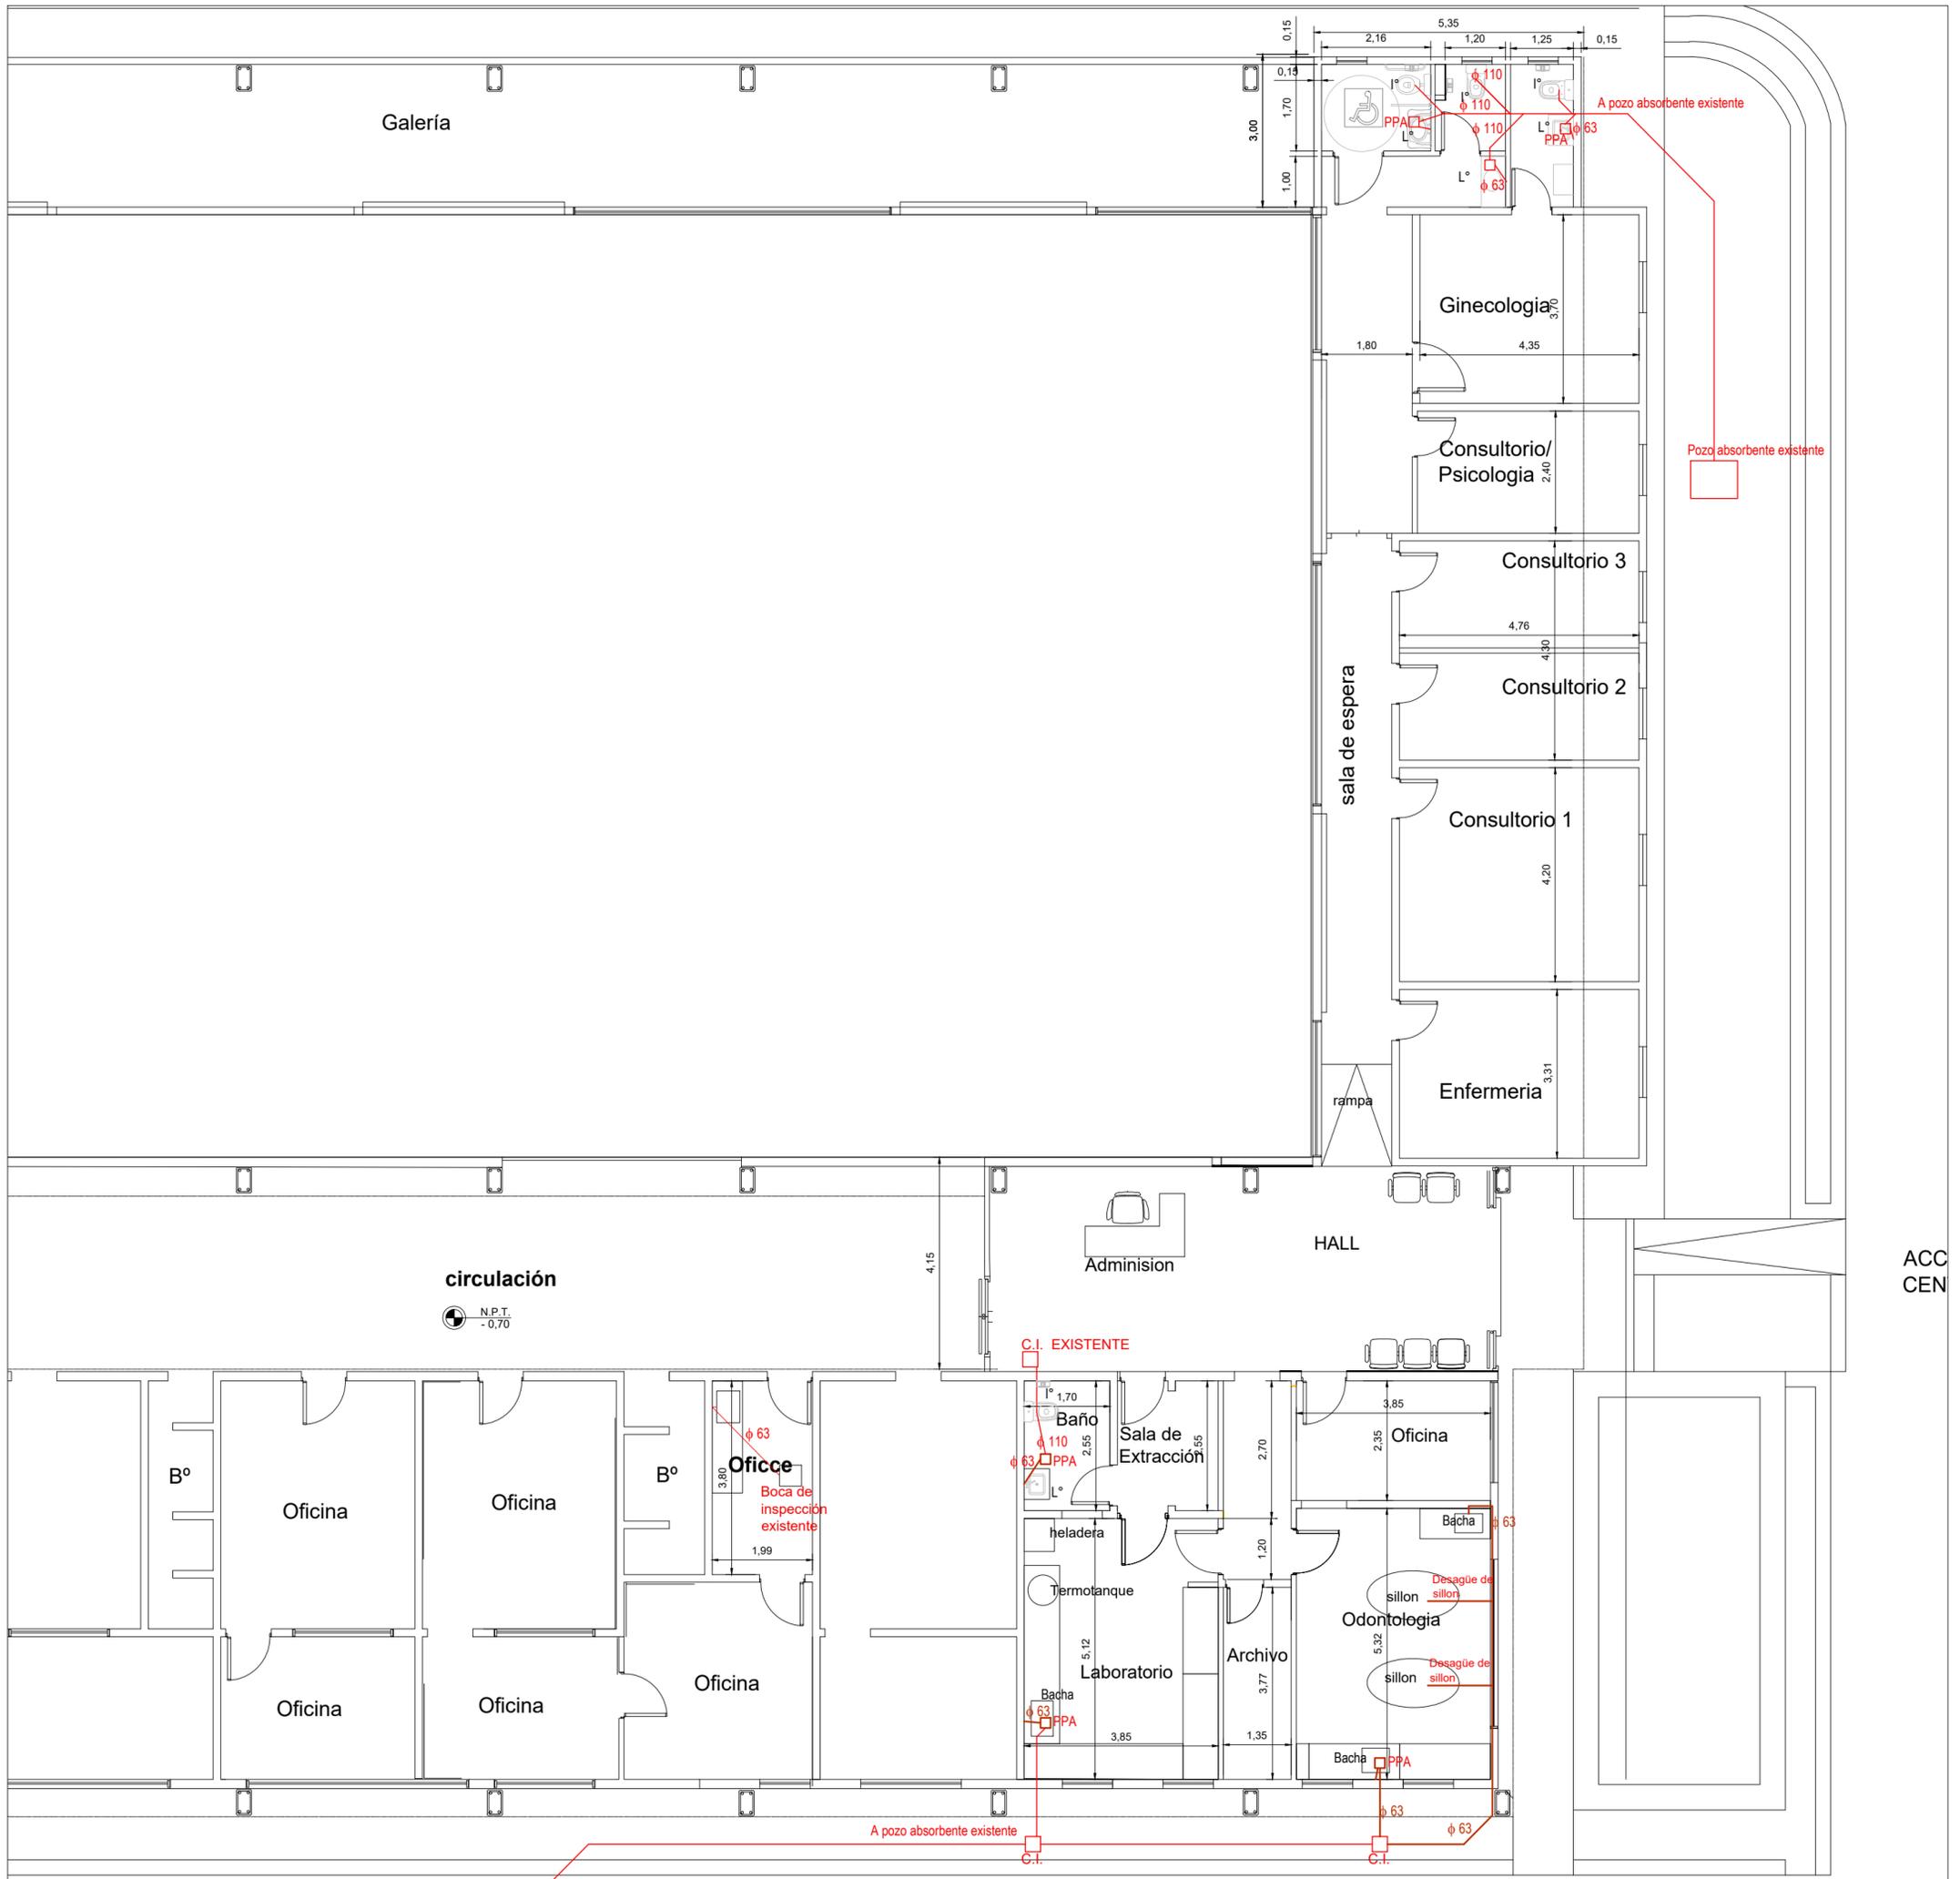

UNIVERSIDAD NACIONAL DEL LITORAL
 DIRECCION DE OBRAS Y SERVICIOS CENTRALIZADOS
 PROGRAMA DE PLANIFICACION EDILICIA
 OBRA: Puesta en valor Centro de Salud UNL
 PLANO: ESQUEMA DE INSTALACION SANITARIA CLOACA


UNL	EXPEDIENTE N°	REC 1136158-22
	FECHA	DICIEMBRE 2022
PPE	ARCHIVO	
	ESCALA	1:100
	PLANO N°	08

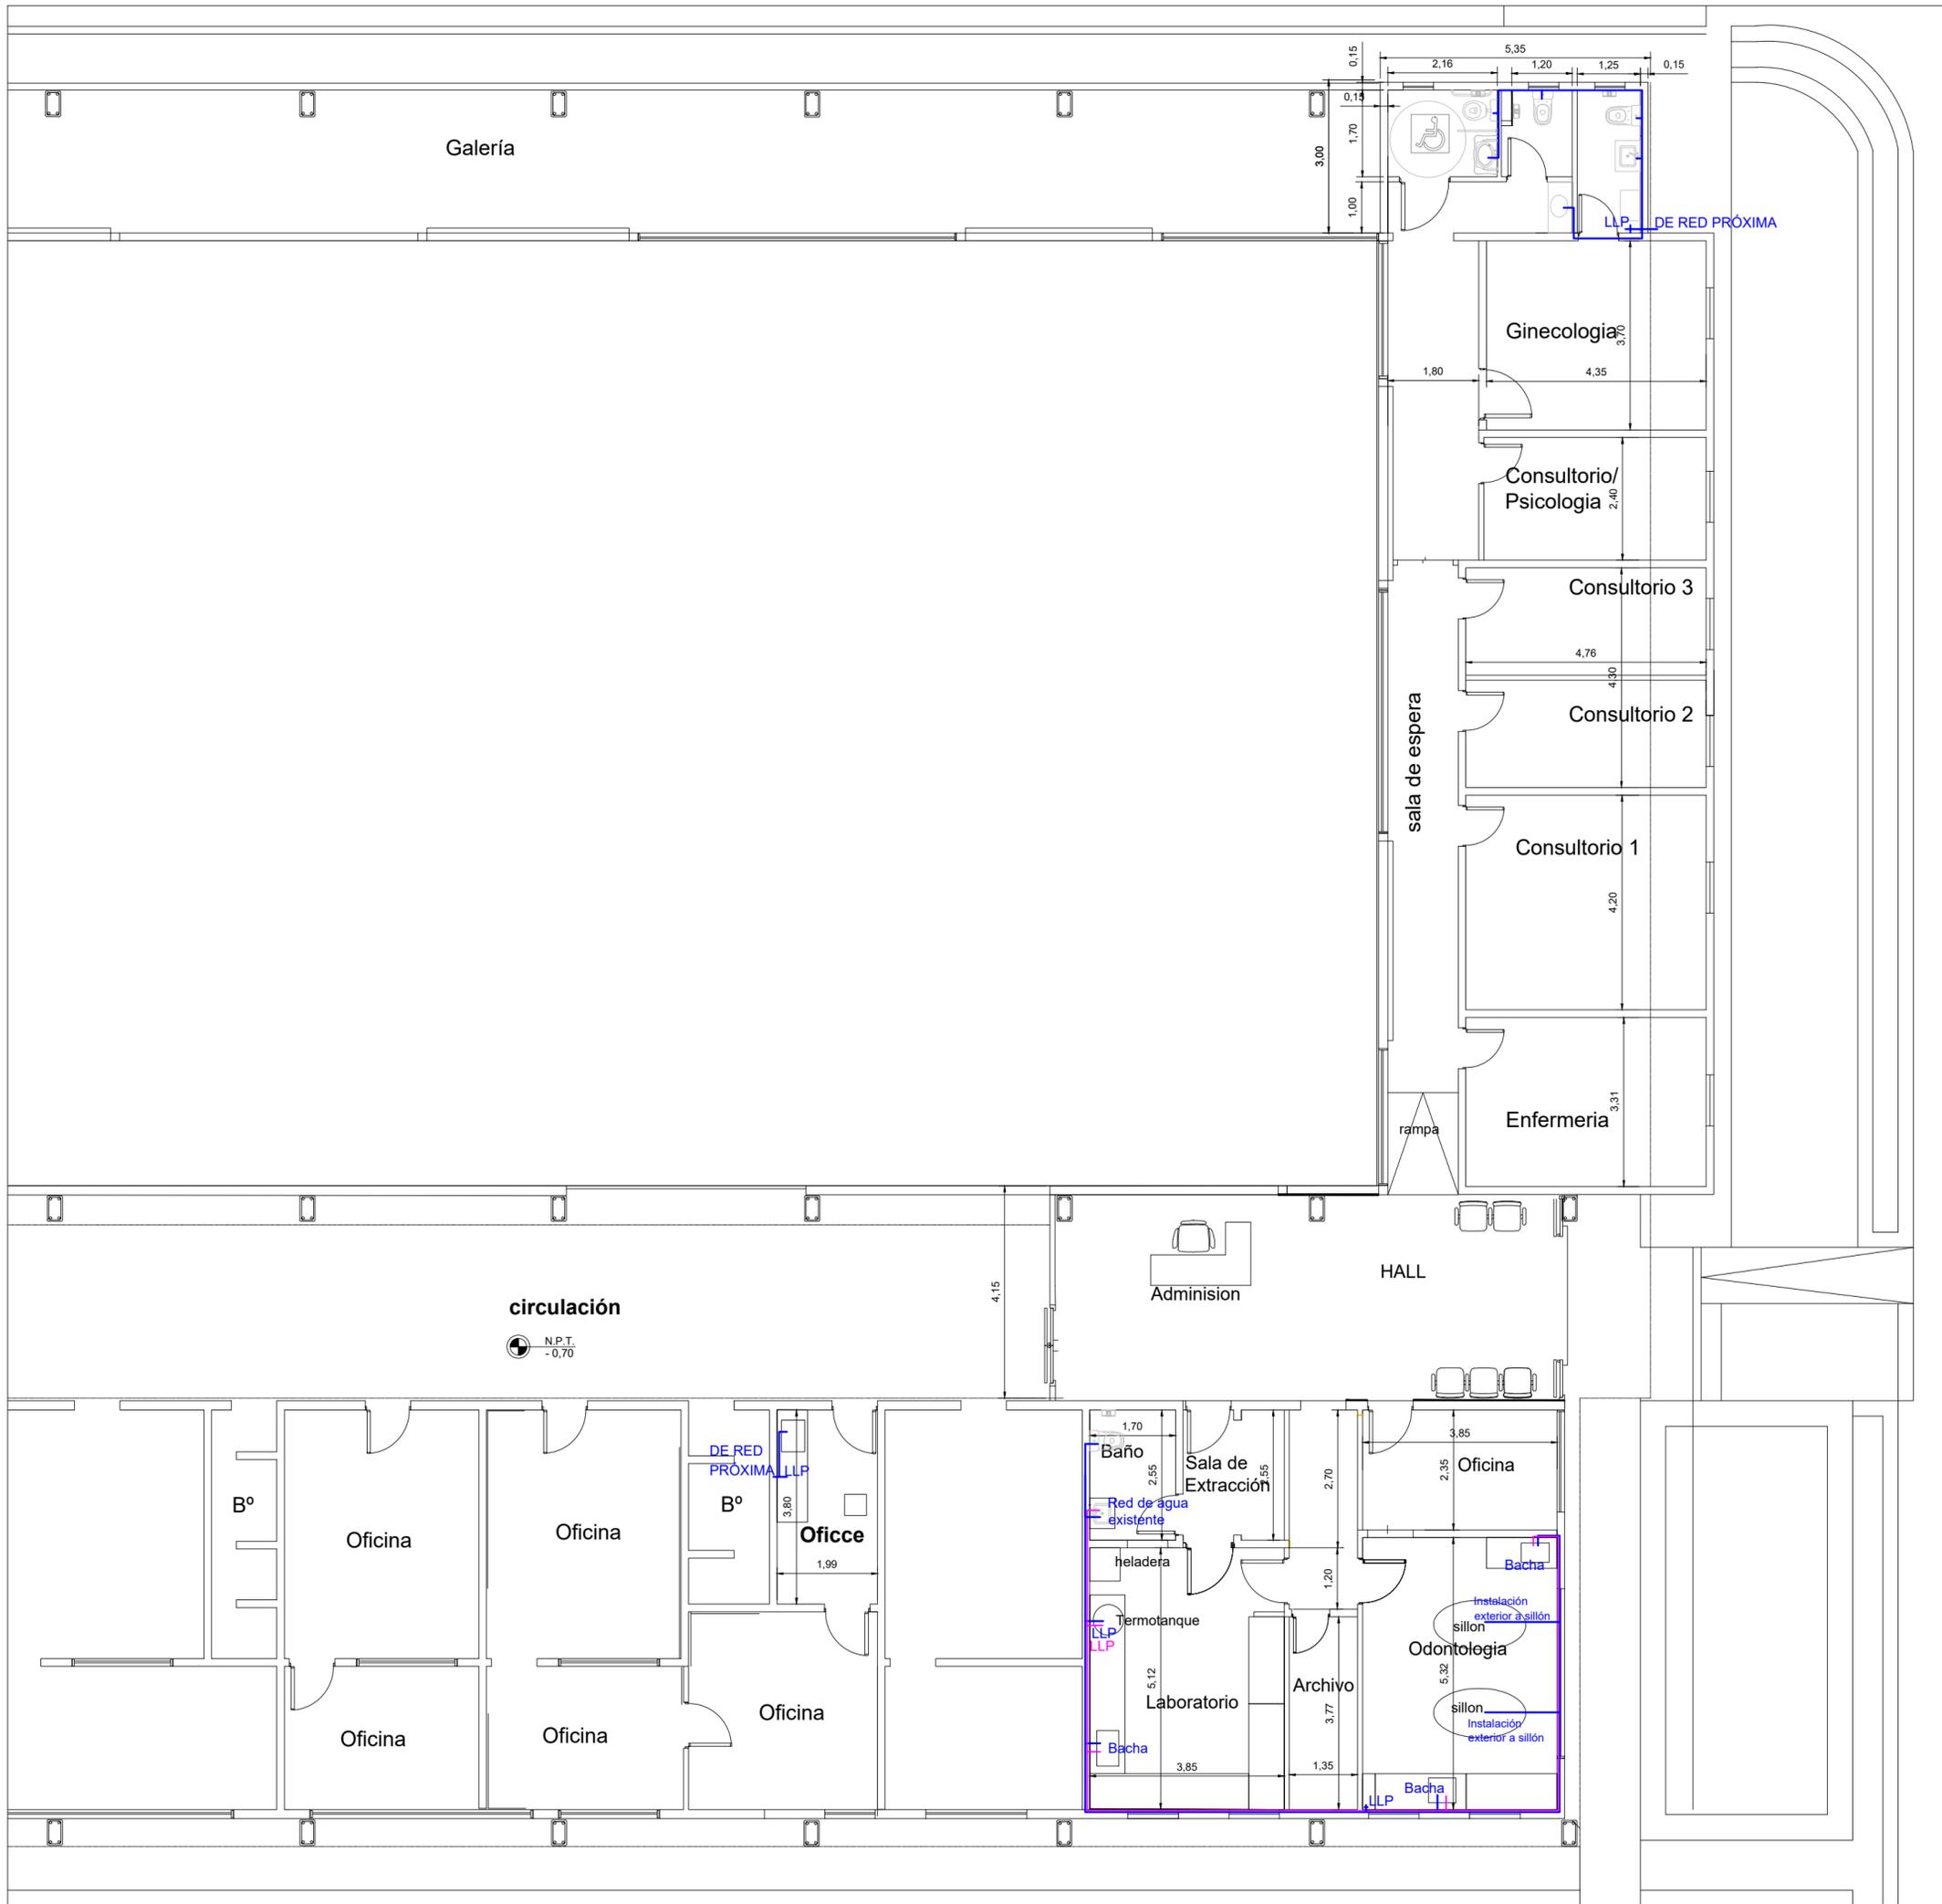

UNIVERSIDAD NACIONAL DEL LITORAL DIRECCION DE OBRAS Y SERVICIOS CENTRALIZADOS	EXPEDIENTE N° REC 1136158-22
PROGRAMA DE PLANIFICACION EDILICIA	FECHA DICIEMBRE 2022
OBRA: Puesta en valor Centro de Salud UNL	ARCHIVO
PLANO: ESQUEMA DE INSTALACION SANITARIA AGUA	ESCALA 1:100
	PLANO N° 09

UNL

PPE

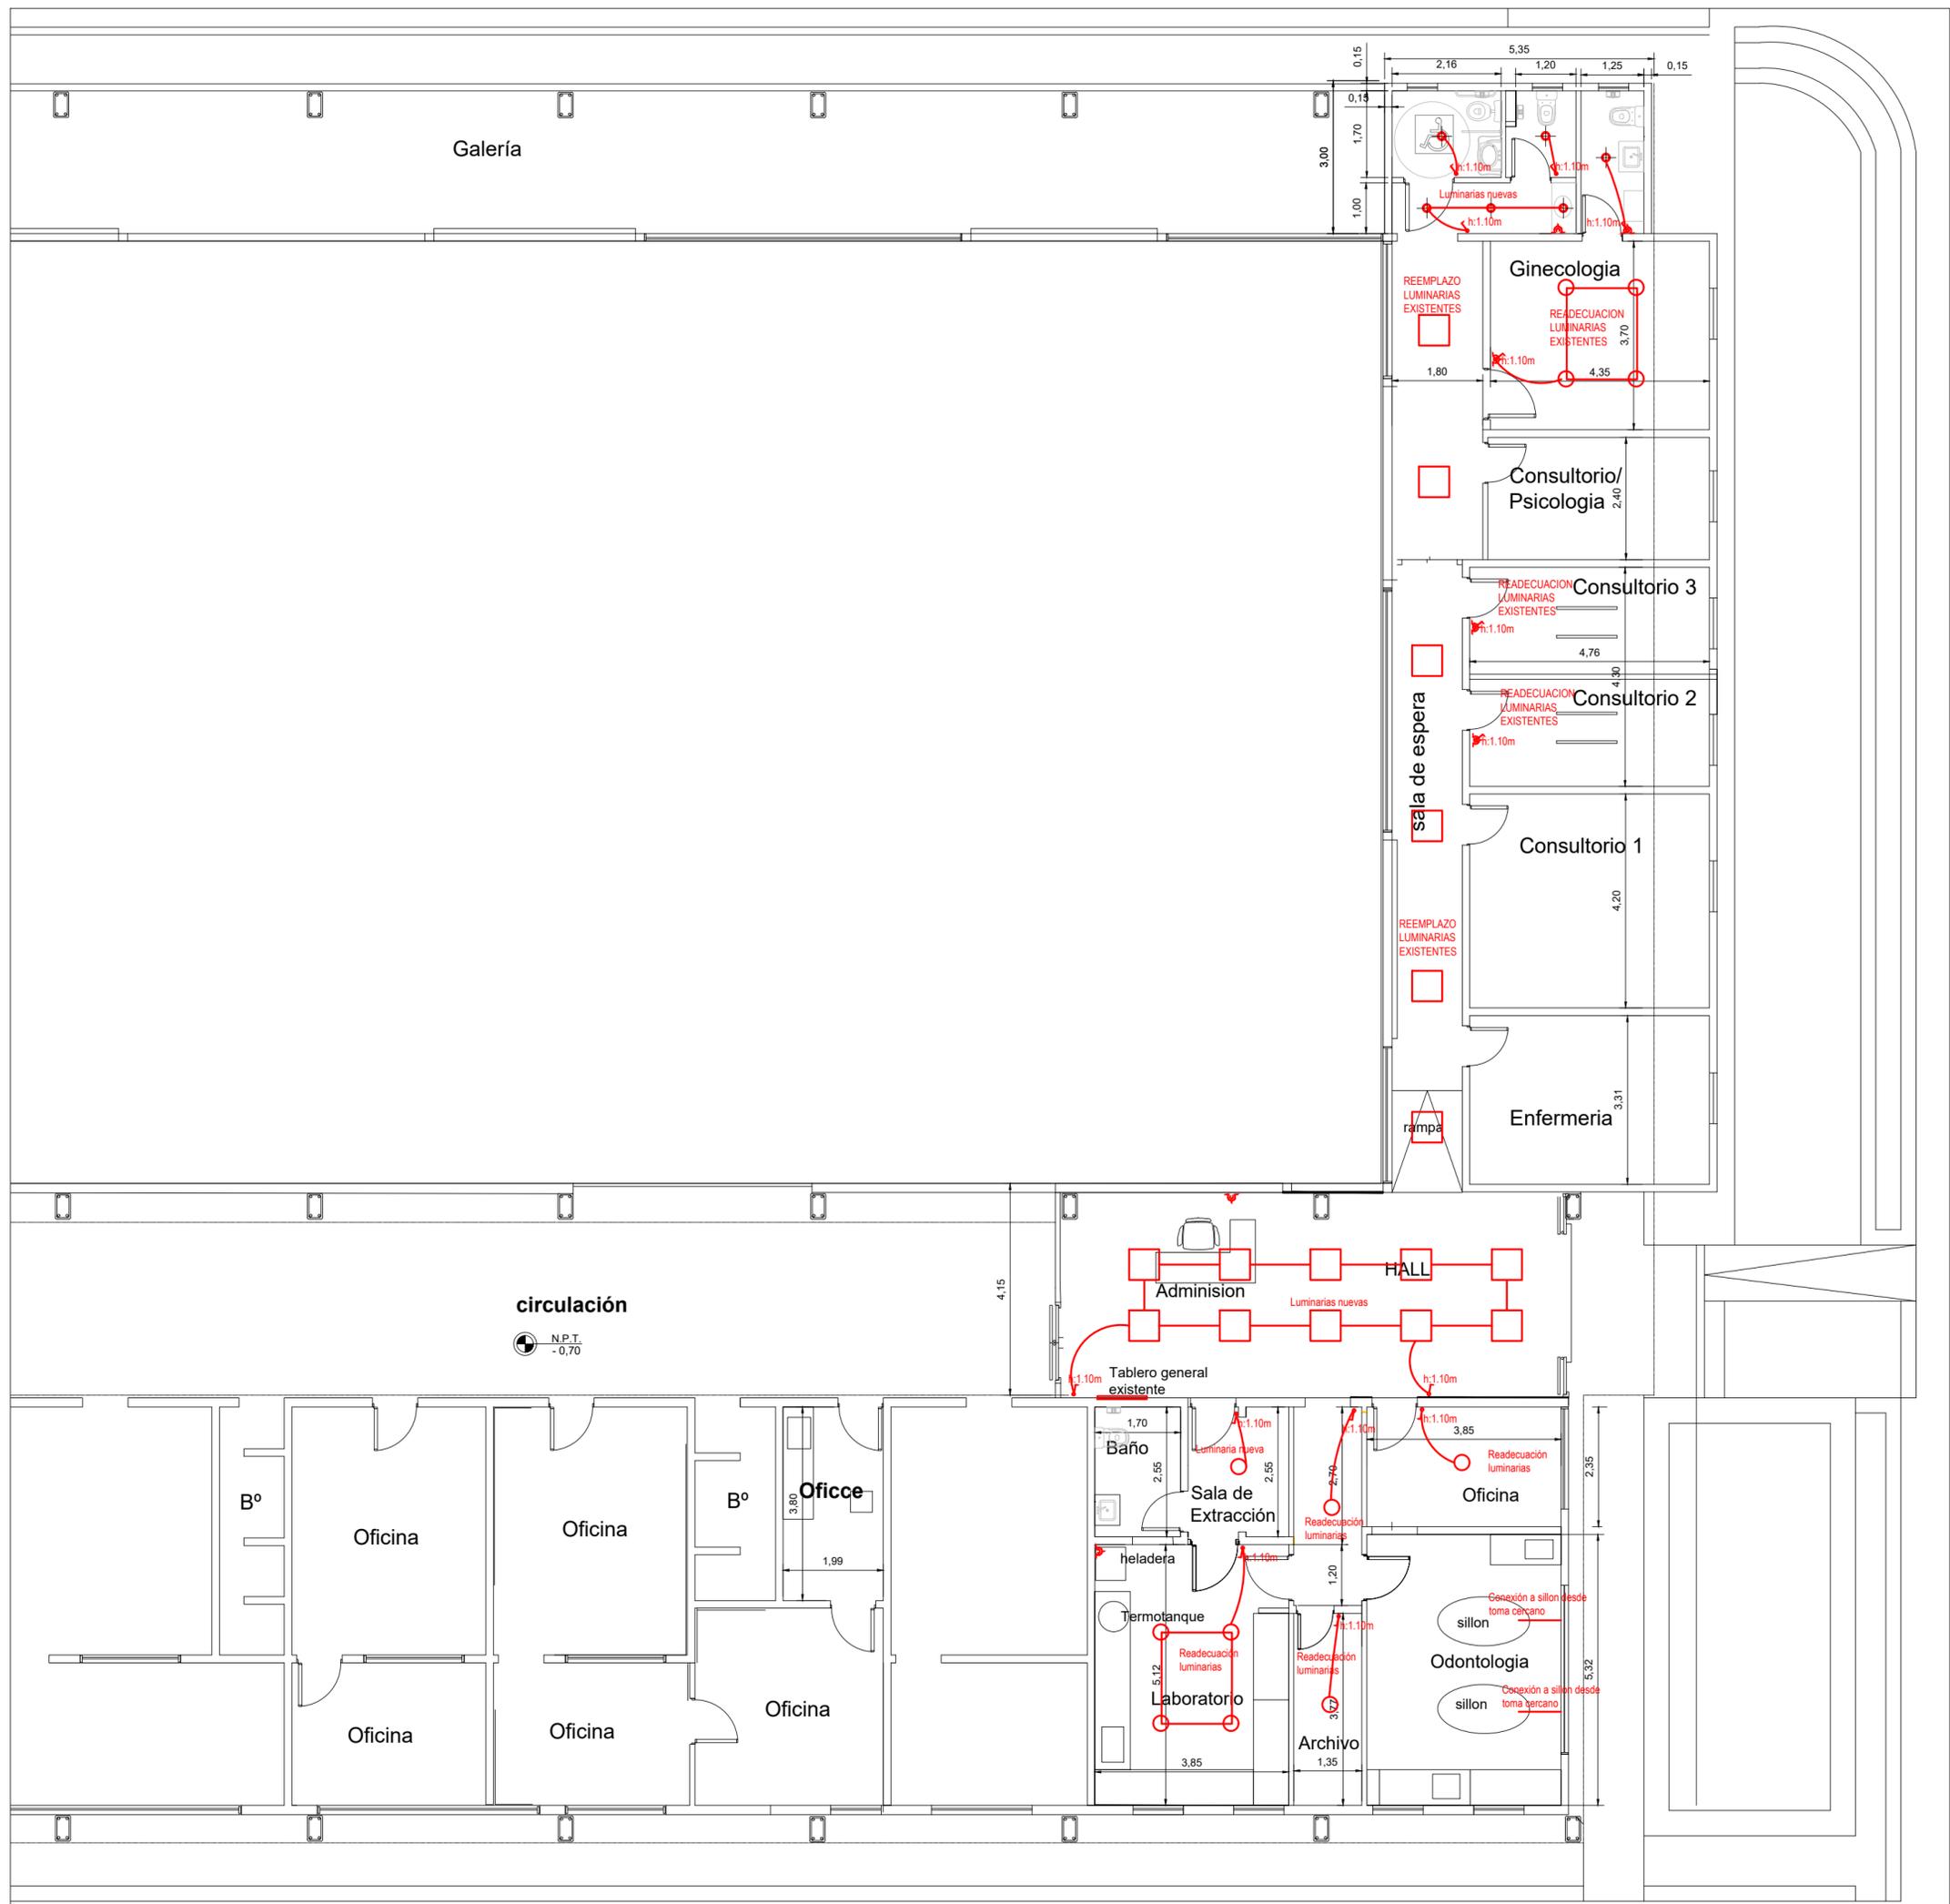


UNIVERSIDAD NACIONAL DEL LITORAL DIRECCION DE OBRAS Y SERVICIOS CENTRALIZADOS	UNL	EXPEDIENTE N° REC 1136158-22
PROGRAMA DE PLANIFICACION EDILICIA		FECHA DICIEMBRE 2022
OBRA: Puesta en valor Centro de Salud UNL	PPE	ARCHIVO
PLANO: ESQUEMA DE INSTALACION ELÉCTRICA		ESCALA 1:100
		PLANO N° 10



UNIVERSIDAD NACIONAL DEL LITORAL
 DIRECCION DE OBRAS Y SERVICIOS CENTRALIZADOS
 PROGRAMA DE PLANIFICACION EDILICIA
 OBRA: Puesta en valor Centro de Salud UNL
 PLANO: ESQUEMA DE INSTALACION GAS

UNL	EXPEDIENTE N°	REC 1136158-22
	FECHA	DICIEMBRE 2022
PPE	ARCHIVO	
	ESCALA	1:100
	PLANO N°	11

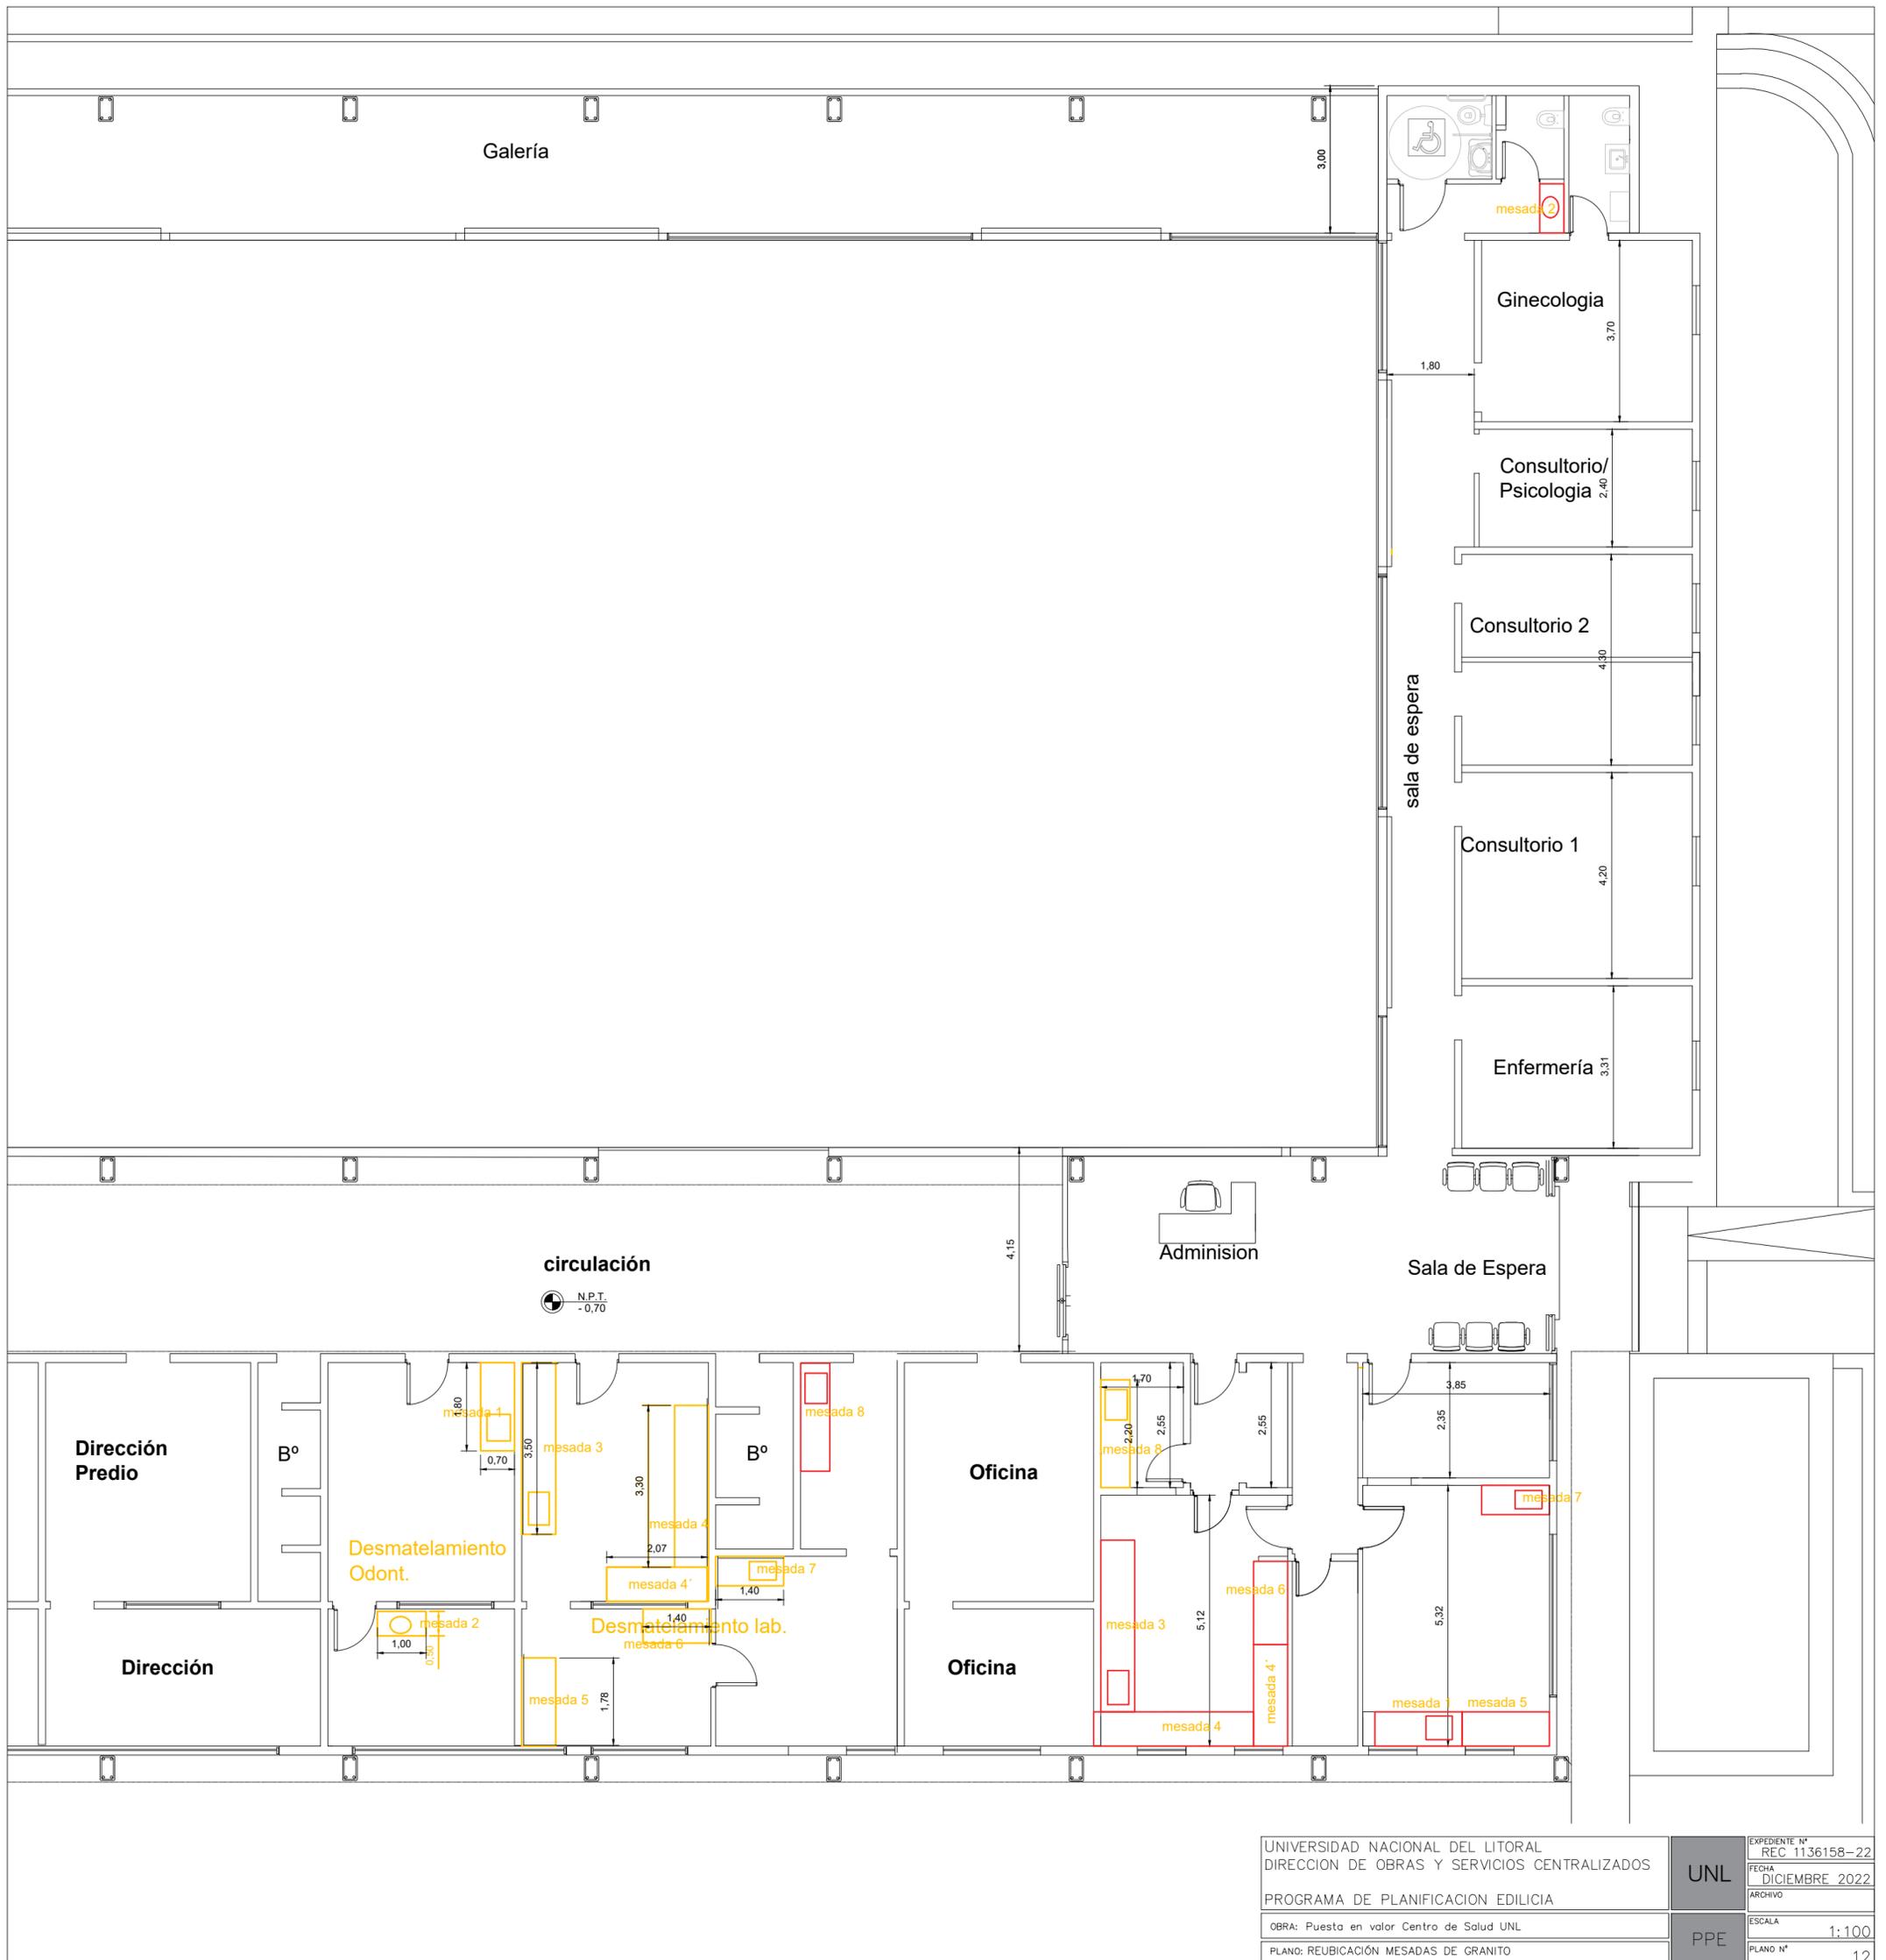


UNIVERSIDAD NACIONAL DEL LITORAL
 DIRECCION DE OBRAS Y SERVICIOS CENTRALIZADOS
 PROGRAMA DE PLANIFICACION EDILICIA
 OBRA: Puesta en valor Centro de Salud UNL
 PLANO: REUBICACIÓN MESADAS DE GRANITO

UNL	EXPEDIENTE N°	REC 1136158-22
	FECHA	DICIEMBRE 2022
PPE	ARCHIVO	
	ESCALA	1:100
	PLANO N°	12

LETRAS CORPÓREAS

Cuerpo de chapa de acero inoxidable 304, terminación satinado, armado con plegaduras y soldaduras continuas pulidas.
Sujeción oculta: Barras roscadas de acero Ø 8 mm, largo 32 cm, pasante a muro, arandelas y tuercas en la cara interior del muro. Planchuela intersticial 75 x 3 mm.
Fila tipográfica de referencia: Century Gothic.
Altura de caracteres: 0.40 m. Espesor: 10 cm.

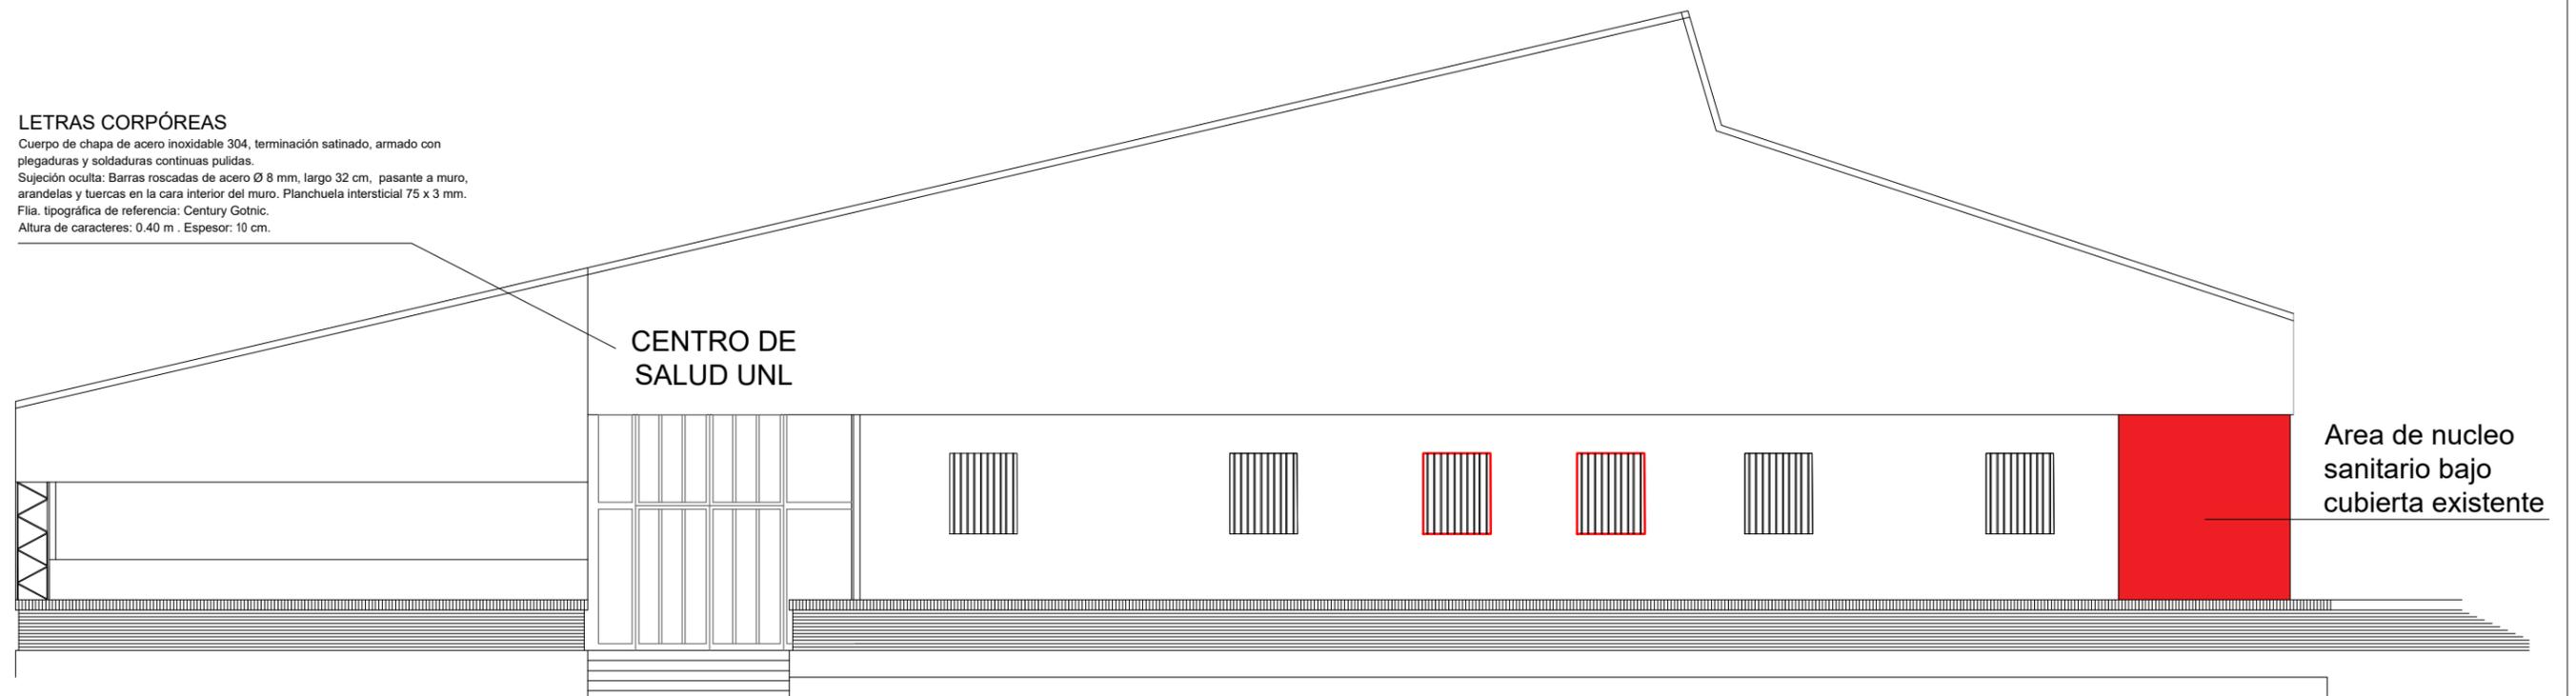

CENTRO DE
SALUD UNL

Area de nucleo
sanitario bajo
cubierta existente

FACHADA SUR

UNIVERSIDAD NACIONAL DEL LITORAL DIRECCION DE OBRAS Y SERVICIOS CENTRALIZADOS	UNL	EXPEDIENTE N° REC 1136158-22
PROGRAMA DE PLANIFICACION EDILICIA		FECHA DICIEMBRE 2022
OBRA: Puesta en valor Centro de Salud UNL	PPE	ARCHIVO
PLANO: CARTEL DE IDENTIFICACION EDIFICIO		ESCALA S/E
		PLANO N° 13