



 EDIFICACION EXISTENTE
 SECTOR A INTERVENIR
 UBICACION TABLERO ELECTRICO 2ºPISO

NOTA: TODAS LAS MEDIDAS SE VERIFICARAN EN OBRA

UNIVERSIDAD NACIONAL DEL LITORAL
DIRECCION DE CONSTRUCCIONES UNIVERSITARIAS

OBRA: REMODELACION SEGUNDO PISO. AULA 28 Y 29

PLANO: PLANTA UBICACION SECTOR A INTERVENIR

INSTITUTO: FCJS

RESPONSABLE PROYECTO: DIRECCION DE CONSTRUCCIONES	ARCHIVO	REEMP. PLANO
	FECHA: SEP. 2025	ESCALA: 1:200
	PLANO N°: UBICACION	EXPEDIENTE N°: FCJS-1257492-25



SITUACION EXISTENTE CIRCULACION Y AULAS



NOTA: TODAS LAS INSTALACIONES EXISTENTES DE AGUA, CLOACA, GAS, ELECTRICA Y AFINES DEBERAN SER ANULADAS Y RETIRADAS S/. PETP.

REFERENCIAS ELEMENTOS EXISTENTES Y A DEMOLER

- | | |
|---|---|
|  | MAMOSTERIAS EXISTENTES DE LADRILLOS COMUNES |
|  | MAMOSTERIAS EXISTENTES DE LADRILLOS COMUNES - A DEMOLER S/ PETP |
|  | PISO PARQUET DE MADERA - EXISTENTE |
|  | PISO DE MOSAICO GRANITICO CON GUARDA - EXISTENTE |
|  | PISO CERAMICO ESMALTADO - EXISTENTE |
|  | ZOCALO DE MADERA EXISTENTE - A RETIRAR S/ PETP |
|  | ZOCALO DE MARMOL EXISTENTE - A RECUPERAR Y REUTILIZAR S/ PETP |
|  | CIELORRASO INDEPENDIENTE DE YESO - A DEMOLER S/ PETP (INCLUYE CAJONES PORTARROLLOS) |

REFERENCIAS ABERTURAS

- ABERTURAS EXISTENTES**
- ABERTURAS EXISTENTES A RESTAURAR SI: PETP**
PM= PUERTA DE MADERA
VM= VENTANA DE MADERA
VFE= VENTANA METALICAS
- ABERTURAS A RETIRAR SI: PETP**
PMR= PUERTA DE MADERA A RETIRAR
PMR*= PUERTA DE MADERA A RETIRAR Y REUBICAR
PFM = PUÑO FALDO DE MADERA A RETIRAR
INCLUYE REJA DE HIERRO

REFERENCIAS ARTEFACTOS VS

- | | |
|---|--|
|  | CALEFACTOR EXISTENTE - A RETIRAR SI. PETP |
|  | EQUIPO AA DE VENTANA - A RETIRAR SI. PETP |
|  | VENTILADOR DE TECHO - A RETIRAR SI. PETP |
|  | ARTEFACTOS DE ILUMINACION - A RETIRAR SI. PETP |

NOTA: TODAS LAS MEDIDAS SE VERIFICARAN EN OBRA

UNIVERSIDAD NACIONAL DEL LITORAL
DIRECCION DE CONSTRUCCIONES UNIVERSITARIAS

OBRA: REMODELACION SEGUNDO PISO. AULA 28 Y 29

PLANO: PLANTA EXISTENTE ACOTADA Y CON ESPECIFICACIONES / DEMOLICIONES Y RETIROS

INSTITUTO: FCJS

RESPONSABLE PROYECTO: DIRECCION DE CONSTRUCCIONES

ARCHIVO

REEMP. PLANO

FECHA:



ESCALA:

SEP. 2025



1:50

proyecto cumple con la Ley N° 22.431; Decreto 914/97 y Art. 1° de la Ley 25.573

ARQ_01	FCJS-1257492-2
--------	----------------

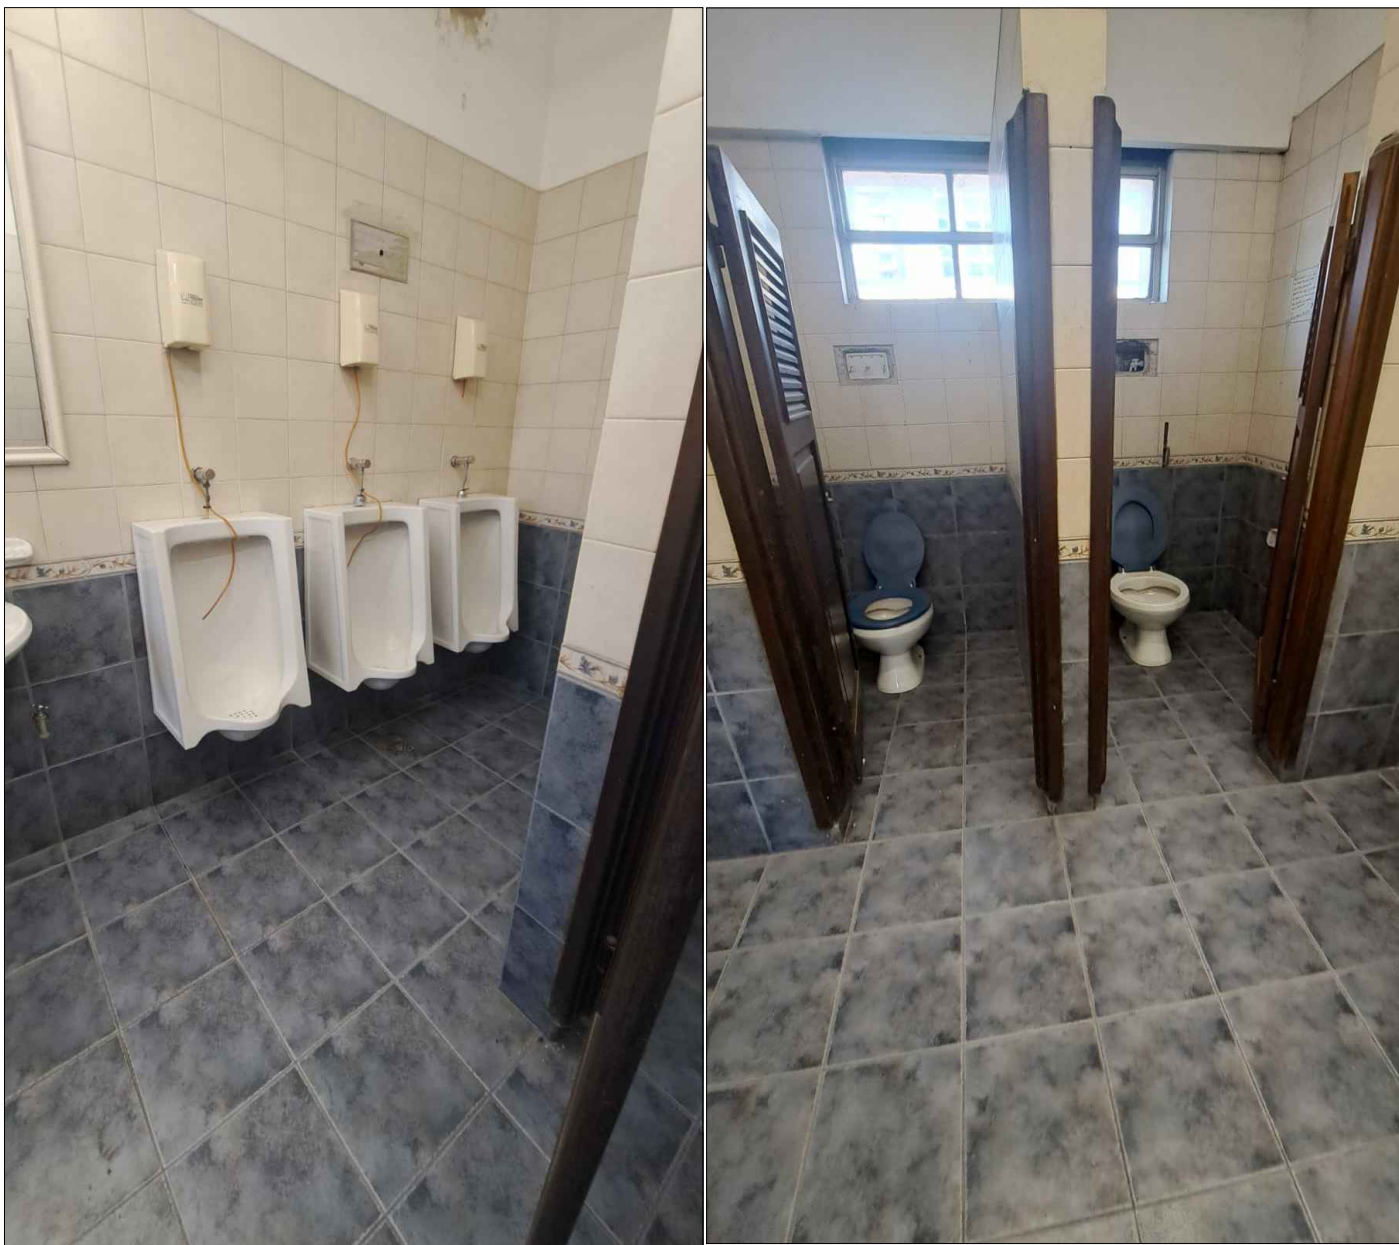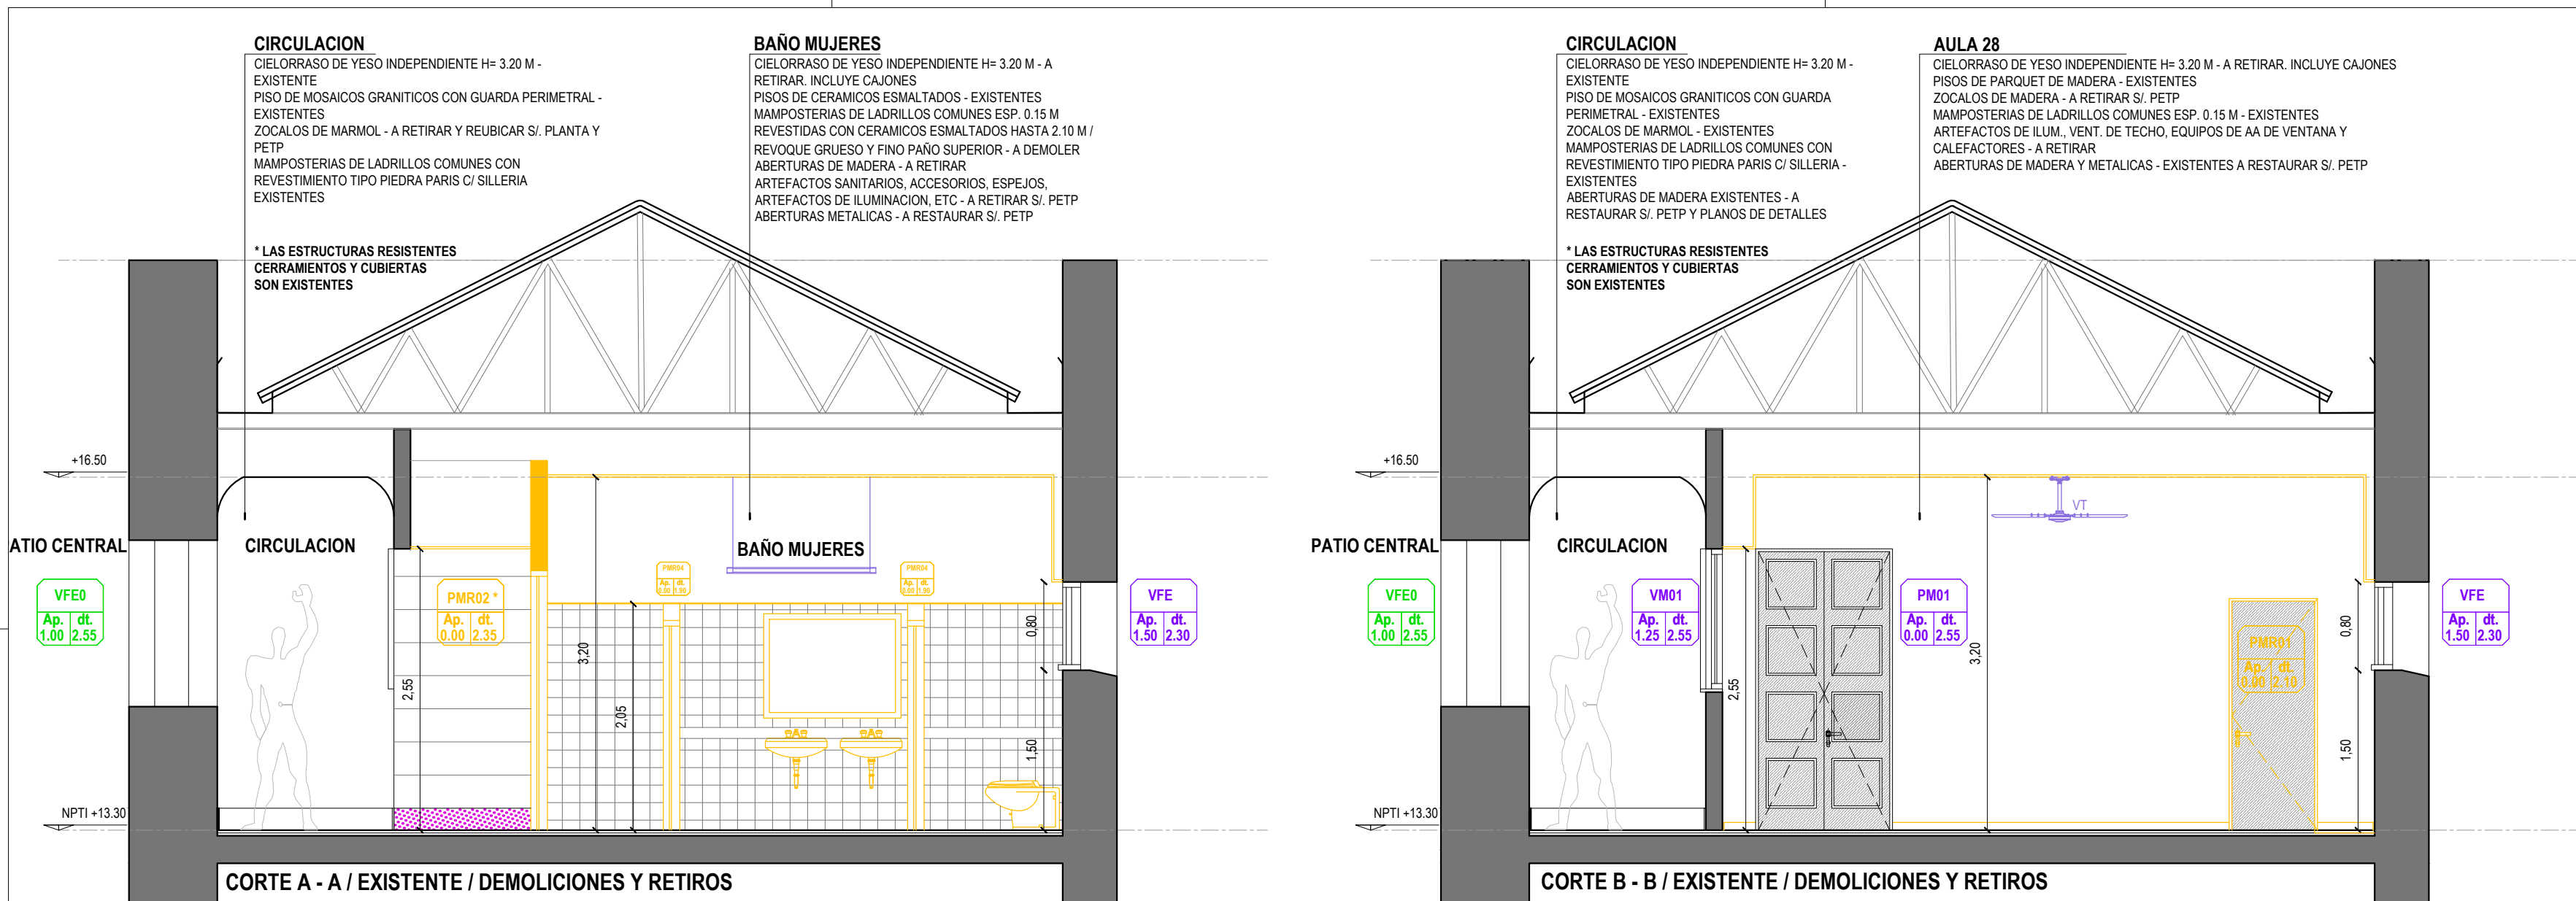

SITUACION EXISTENTE SANITARIOS

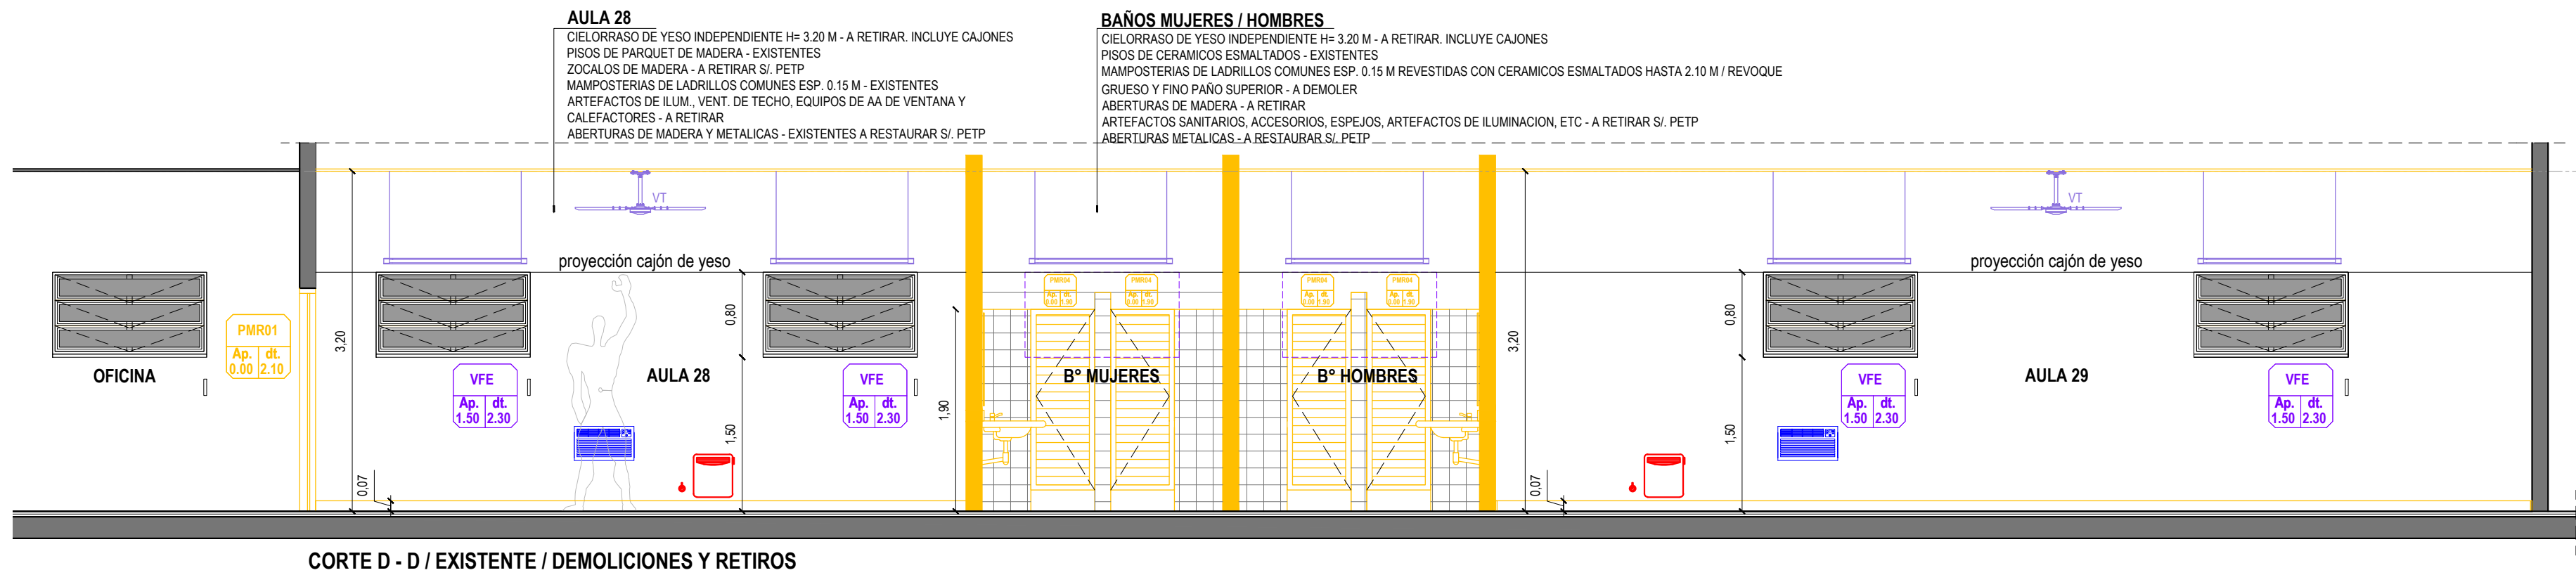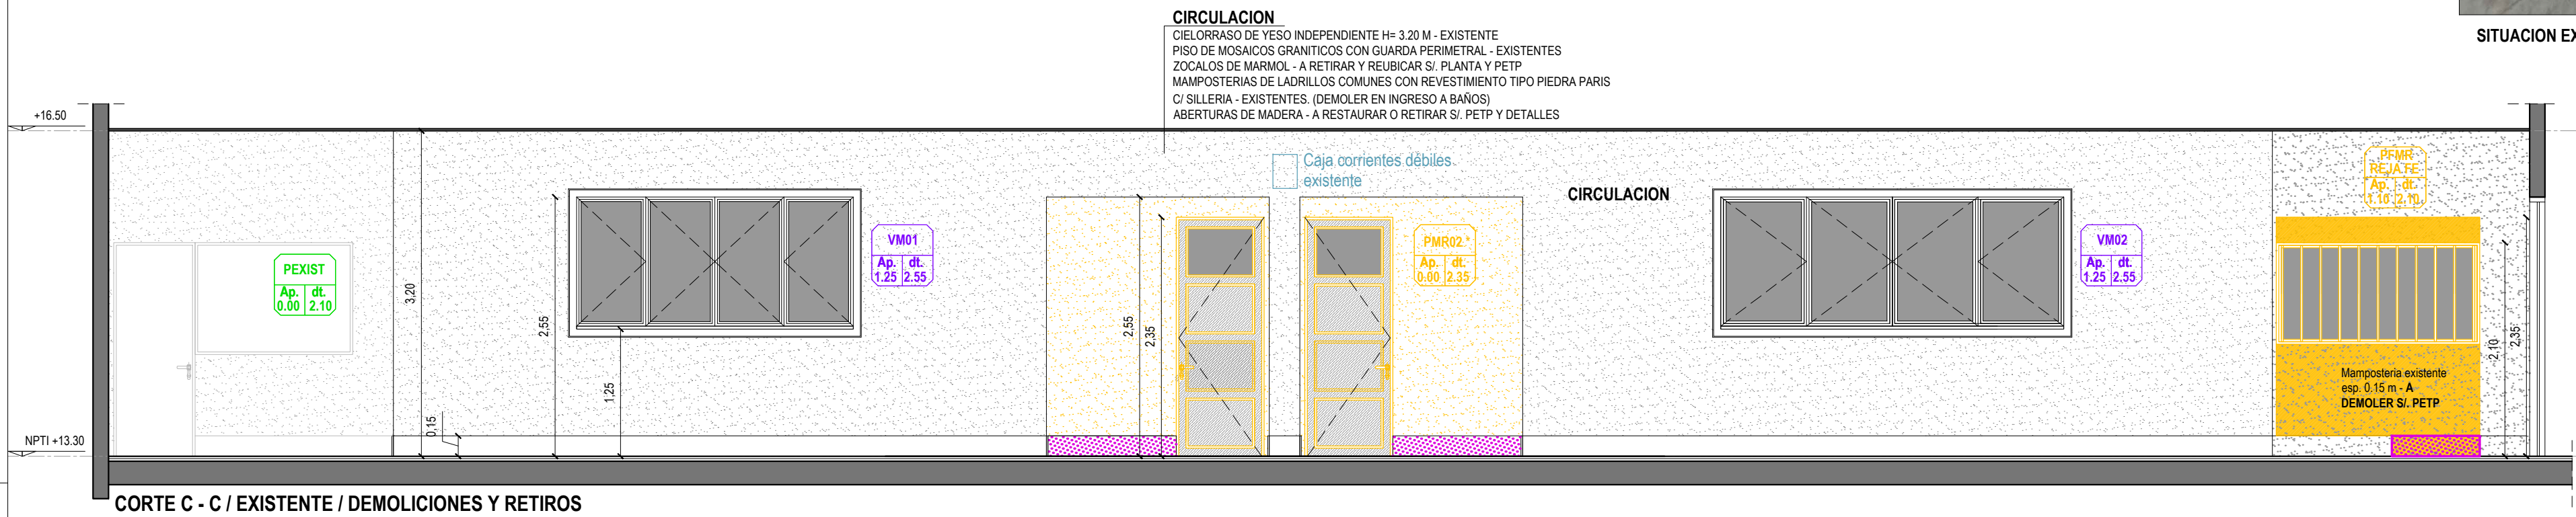

REFERENCIAS ELEMENTOS EXISTENTES Y A DEMOLER	
	MAMPOSTERIAS EXISTENTES DE LADRILLOS COMUNES
	MAMPOSTERIAS EXISTENTES DE LADRILLOS COMUNES - A DEMOLER SI, PETP
	PISO PARQUET DE MADERA - EXISTENTE
	PISO DE MOSAICO GRANITICO CON GUARDA - EXISTENTE
	PISO CERAMICO ESMALTADO - EXISTENTE
	ZOCALO DE MADERA EXISTENTE - A RETIRAR SI, PETP
	ZOCALO DE MARMOL EXISTENTE - A RECUPERAR Y REUTILIZAR SI, PETP
	CIELORRASO INDEPENDIENTE DE YESO - A DEMOLER SI, PETP (INCLUYE CAJONES PORTARROLLOS)
REFERENCIAS ABERTURAS	
	ABERTURAS EXISTENTES
	ABERTURAS EXISTENTES A RESTAURAR SI, PETP
	PM= PUERTA DE MADERA
	VM= VENTANA DE MADERA
	VFE= VENTANA METALICAS
	ABERTURAS A RETIRAR SI, PETP
	PMR= PUERTA DE MADERA A RETIRAR
	PMR= PUERTA DE MADERA A RETIRAR Y REUBICAR
	PFM= PAÑO FIJO DE MADERA A RETIRAR
	INCLUYE REJA DE HIERRO
REFERENCIAS ARTEFACTOS VS	
	CALEFACTOR EXISTENTE - A RETIRAR SI, PETP
	EQUIPO AA DE VENTANA - A RETIRAR SI, PETP
	VENTILADOR DE TECHO - A RETIRAR SI, PETP
	ARTEFACTOS DE ILUMINACION - A RETIRAR SI, PETP

NOTA: TODAS LAS MEDIDAS SE VERIFICARAN EN OBRA

UNIVERSIDAD NACIONAL DEL LITORAL

DIRECCION DE CONSTRUCCIONES UNIVERSITARIAS

OBRA: REMODELACION SEGUNDO PISO. AULA 28 Y 29

PLANO: CORTES A-A / B-B / C-C / D-D / DEMOLICIONES Y RETIROS

INSTITUTO: FCJS

RESPONSABLE PROYECTO: DIRECCION DE CONSTRUCCIONES

ARCHIVO

REEMP. PLANO

FECHA:

ESCALA:



PLANIO N°:

EXPEDIENTE N°:

ARQ. 02

FCJS-1257492-25

El proyecto cumple con la Ley N° 22.431; Decreto 914/97 y Art. 1° de la Ley 25.573.

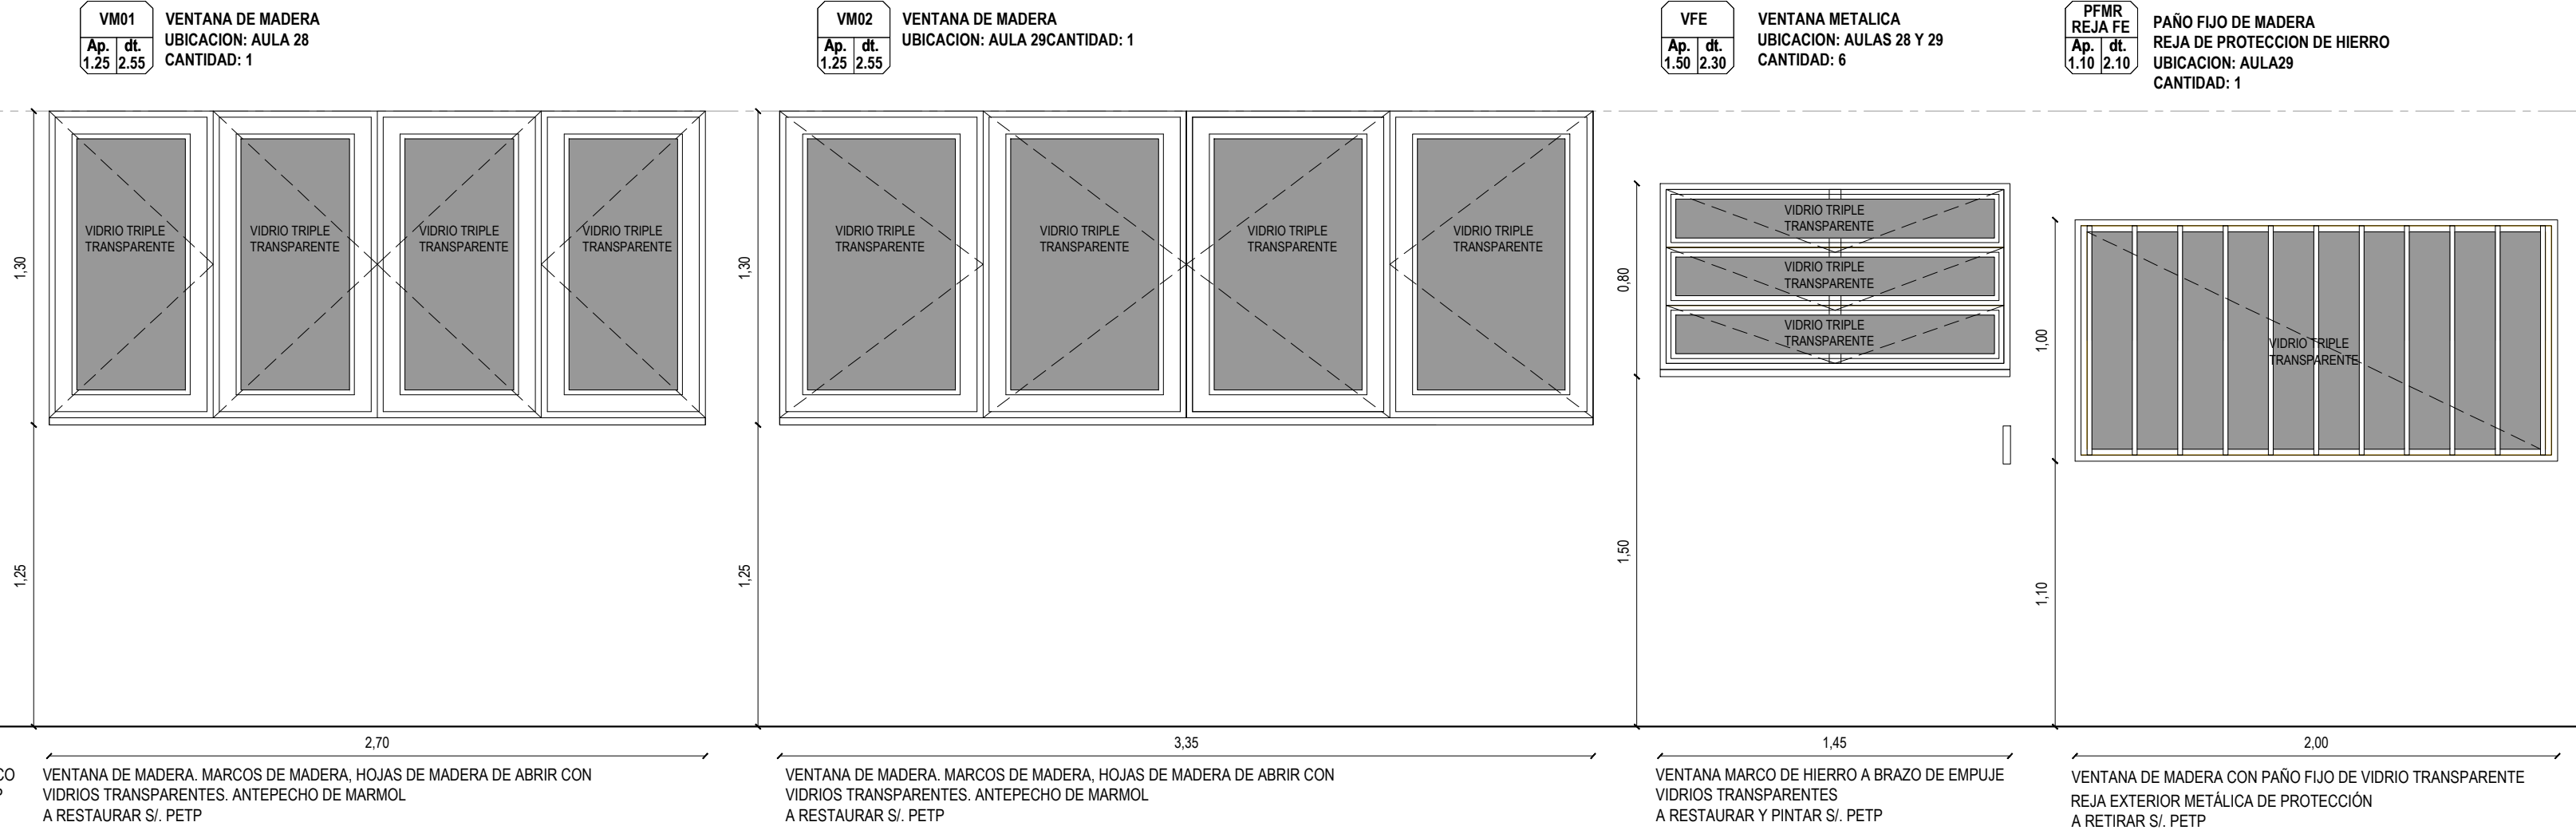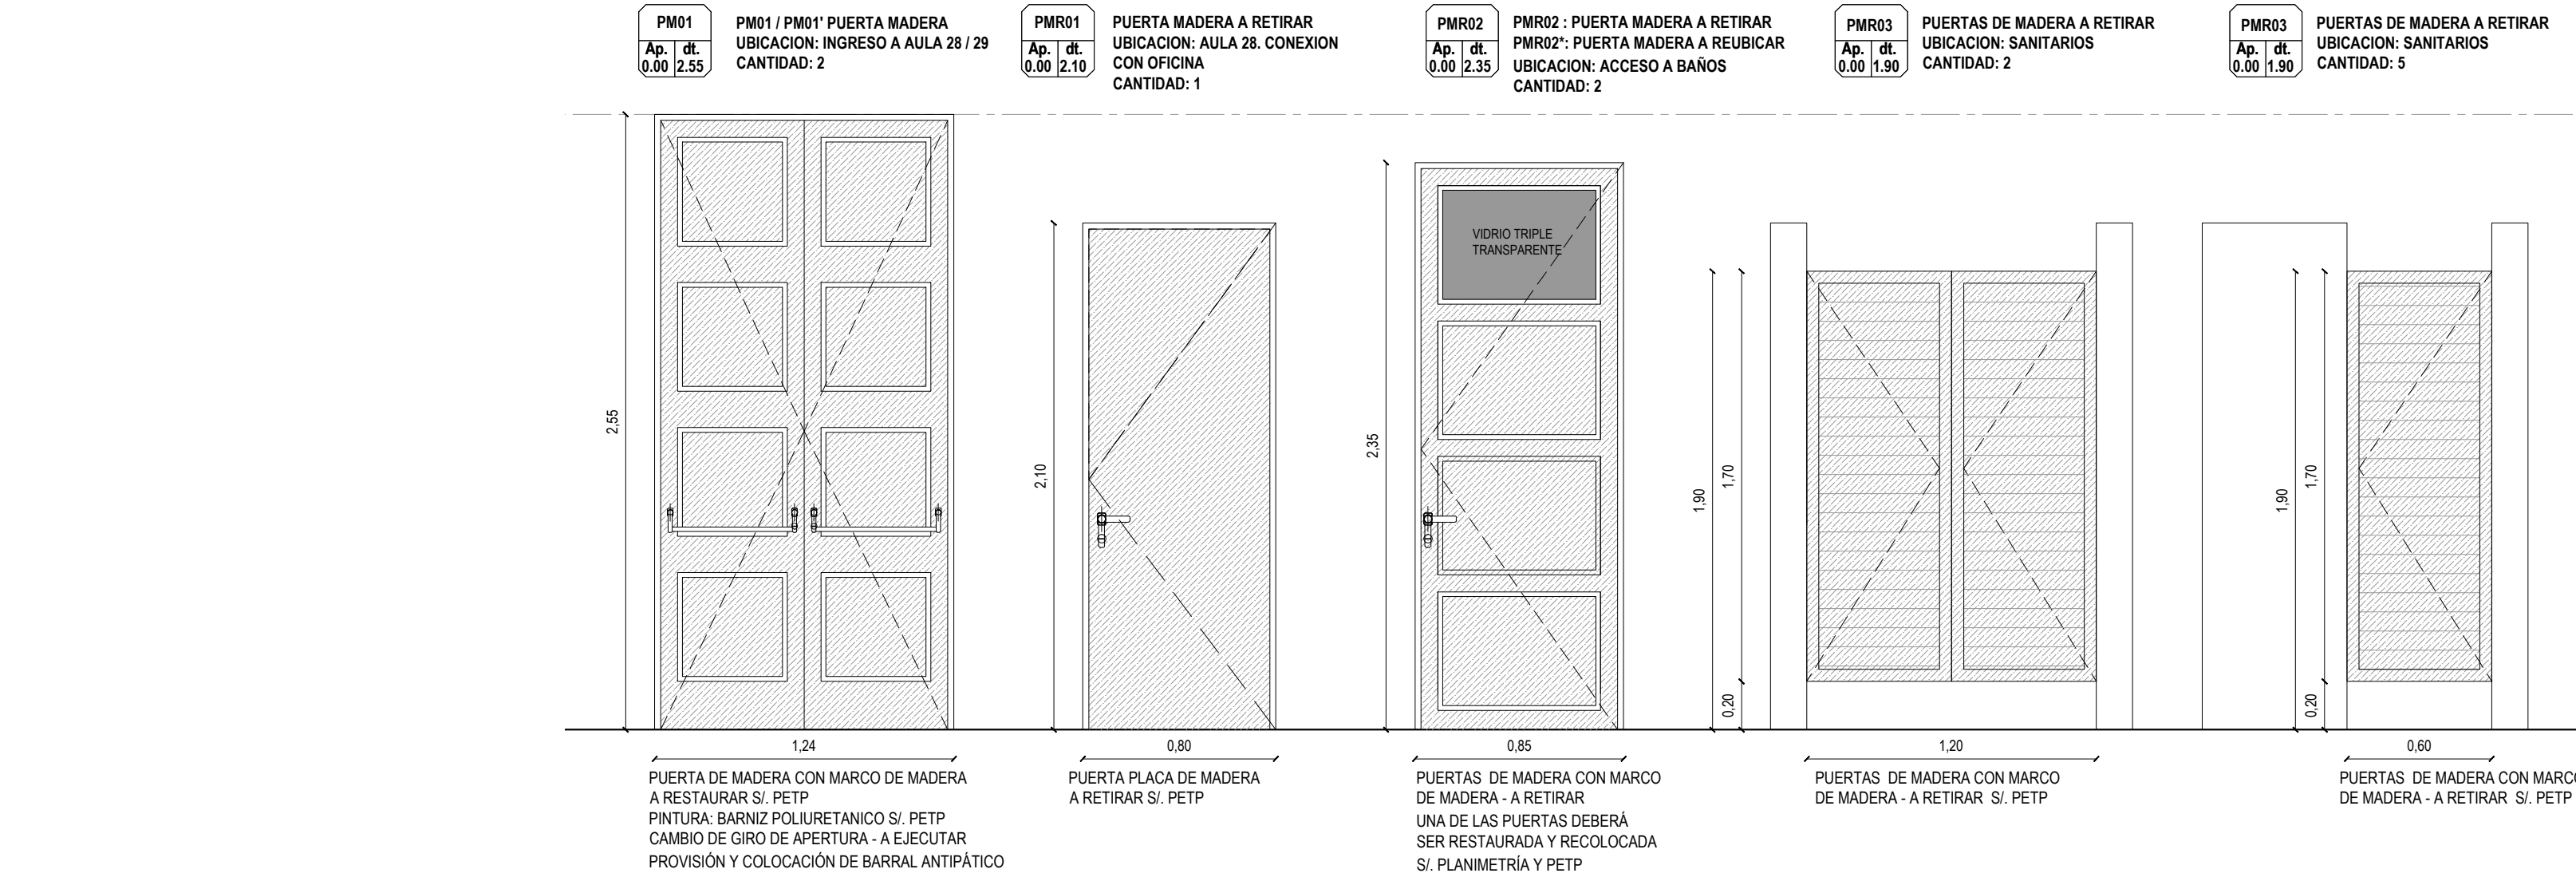

NOTA: TODAS LAS MEDIDAS SE VERIFICARAN EN OBRA

UNIVERSIDAD NACIONAL DEL LITORAL

DIRECCION DE CONSTRUCCIONES UNIVERSITARIAS

OBRA: REMODELACION SEGUNDO PISO. AULA 28 Y 29

PLANO: DETALLES DE ABERTURAS EXISTENTES - RETIROS Y TAREAS A EJECUTAR

INSTITUTO: FCJS

RESPONSABLE PROYECTO: DIRECCION DE CONSTRUCCIONES

ARCHIVO

REEMP. PLANO

FECHA:
SEP. 2025


ESCALA:
1:25

PLANO N°:
ARQ_03


EXPEDIENTE N°:
FCJS-1257492-25

El proyecto cumple con la Ley N° 22.431; Decreto 914/97 y Art. 1° de la Ley 25.573.

PLANTA A EJECUTAR ACOTADA (ESCALA 1:50)

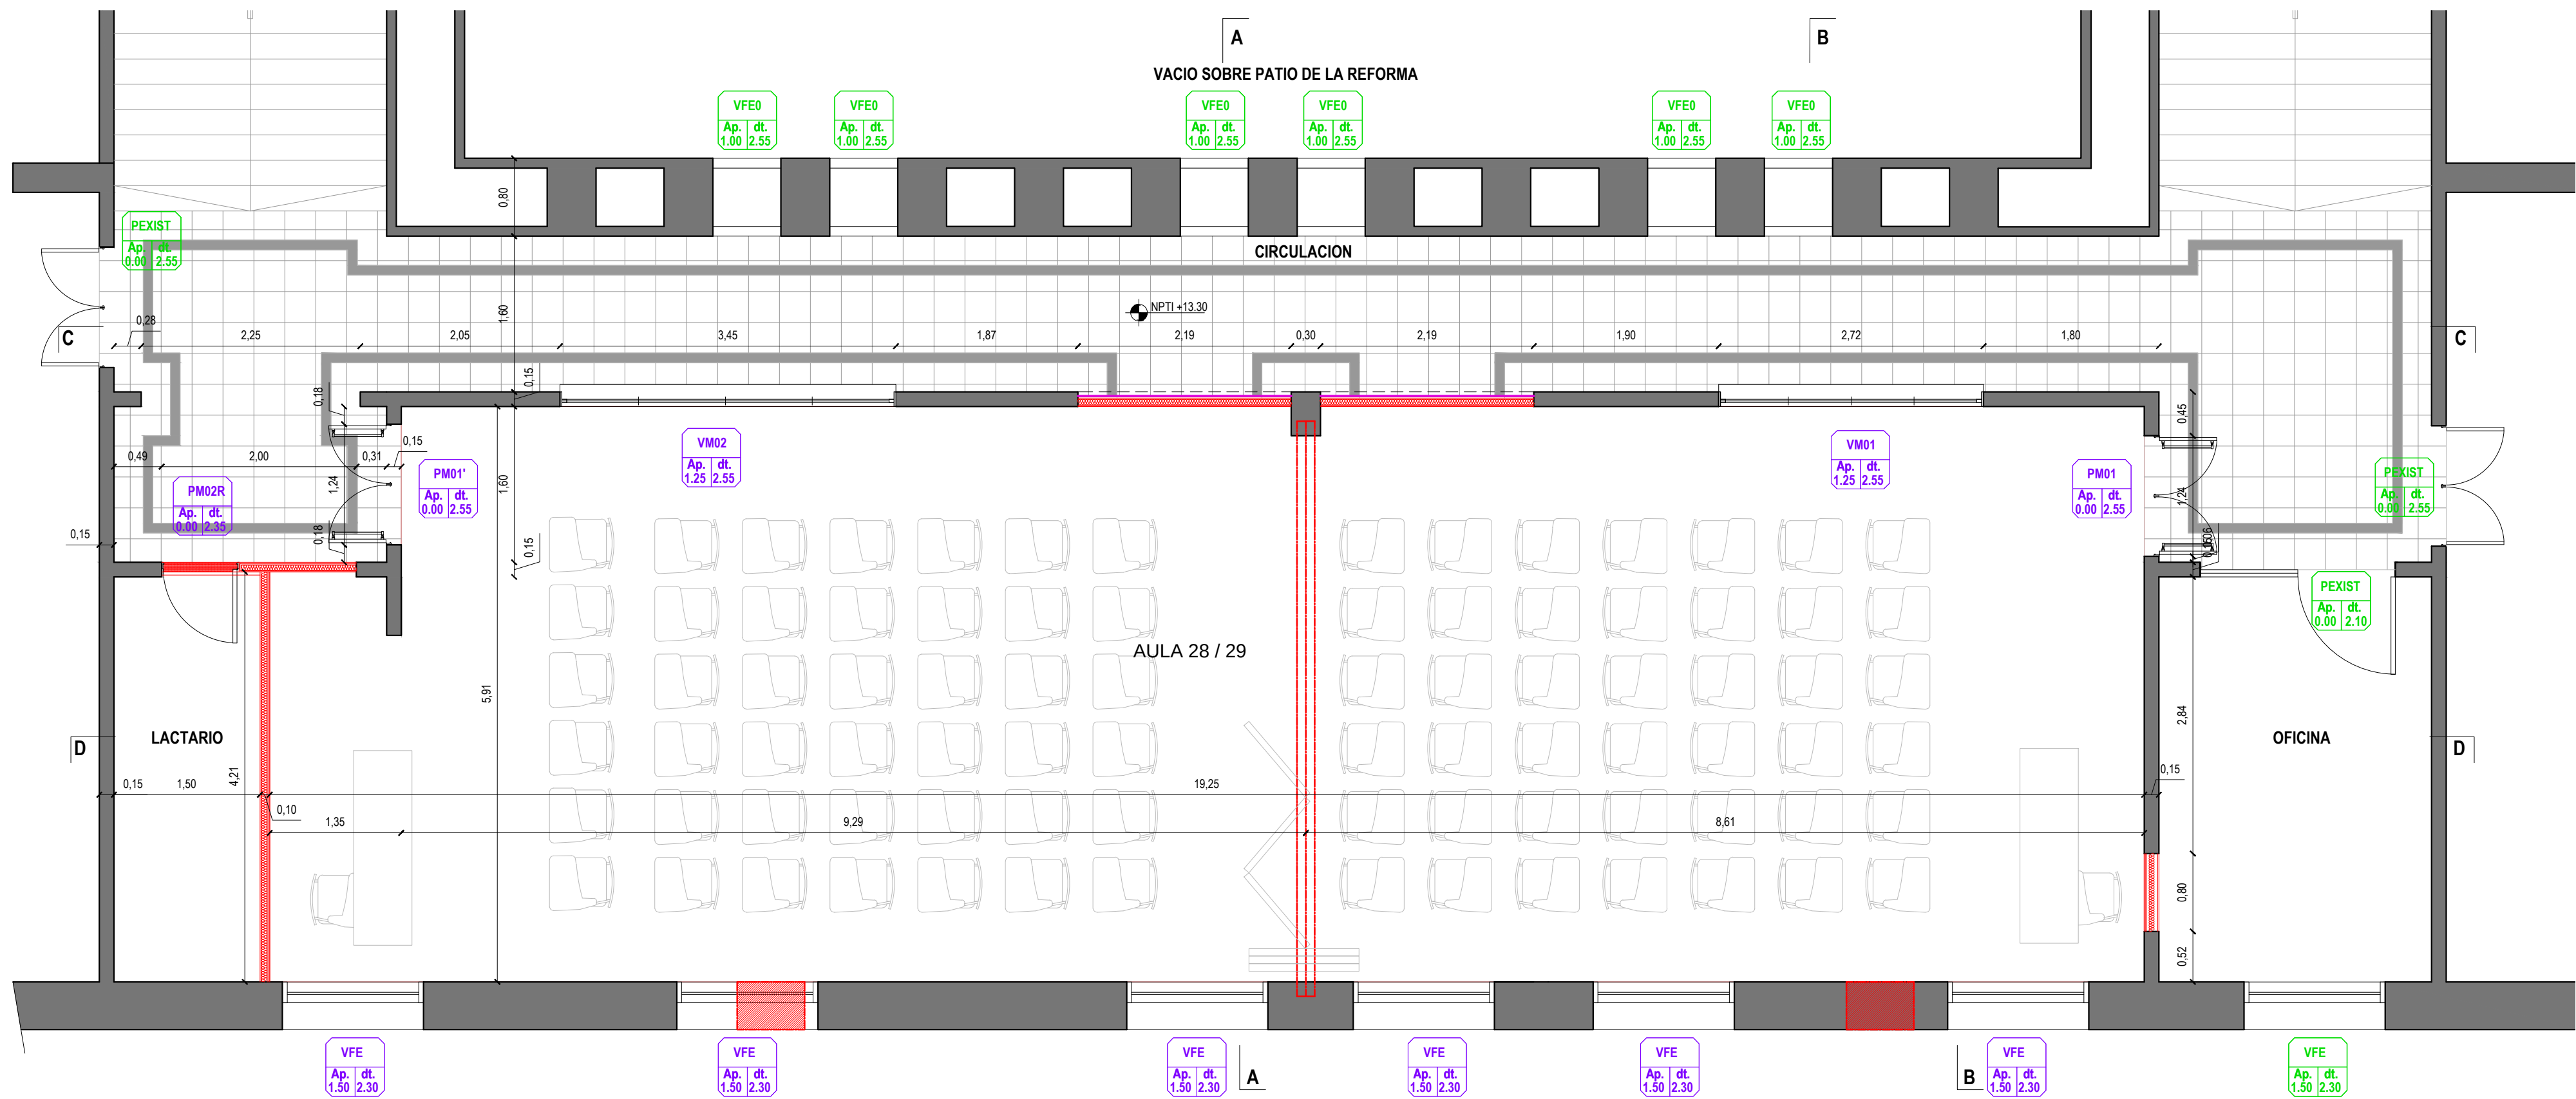

PLANTA A EJECUTAR CON ESPECIFICACIONES (ESCALA 1:50)

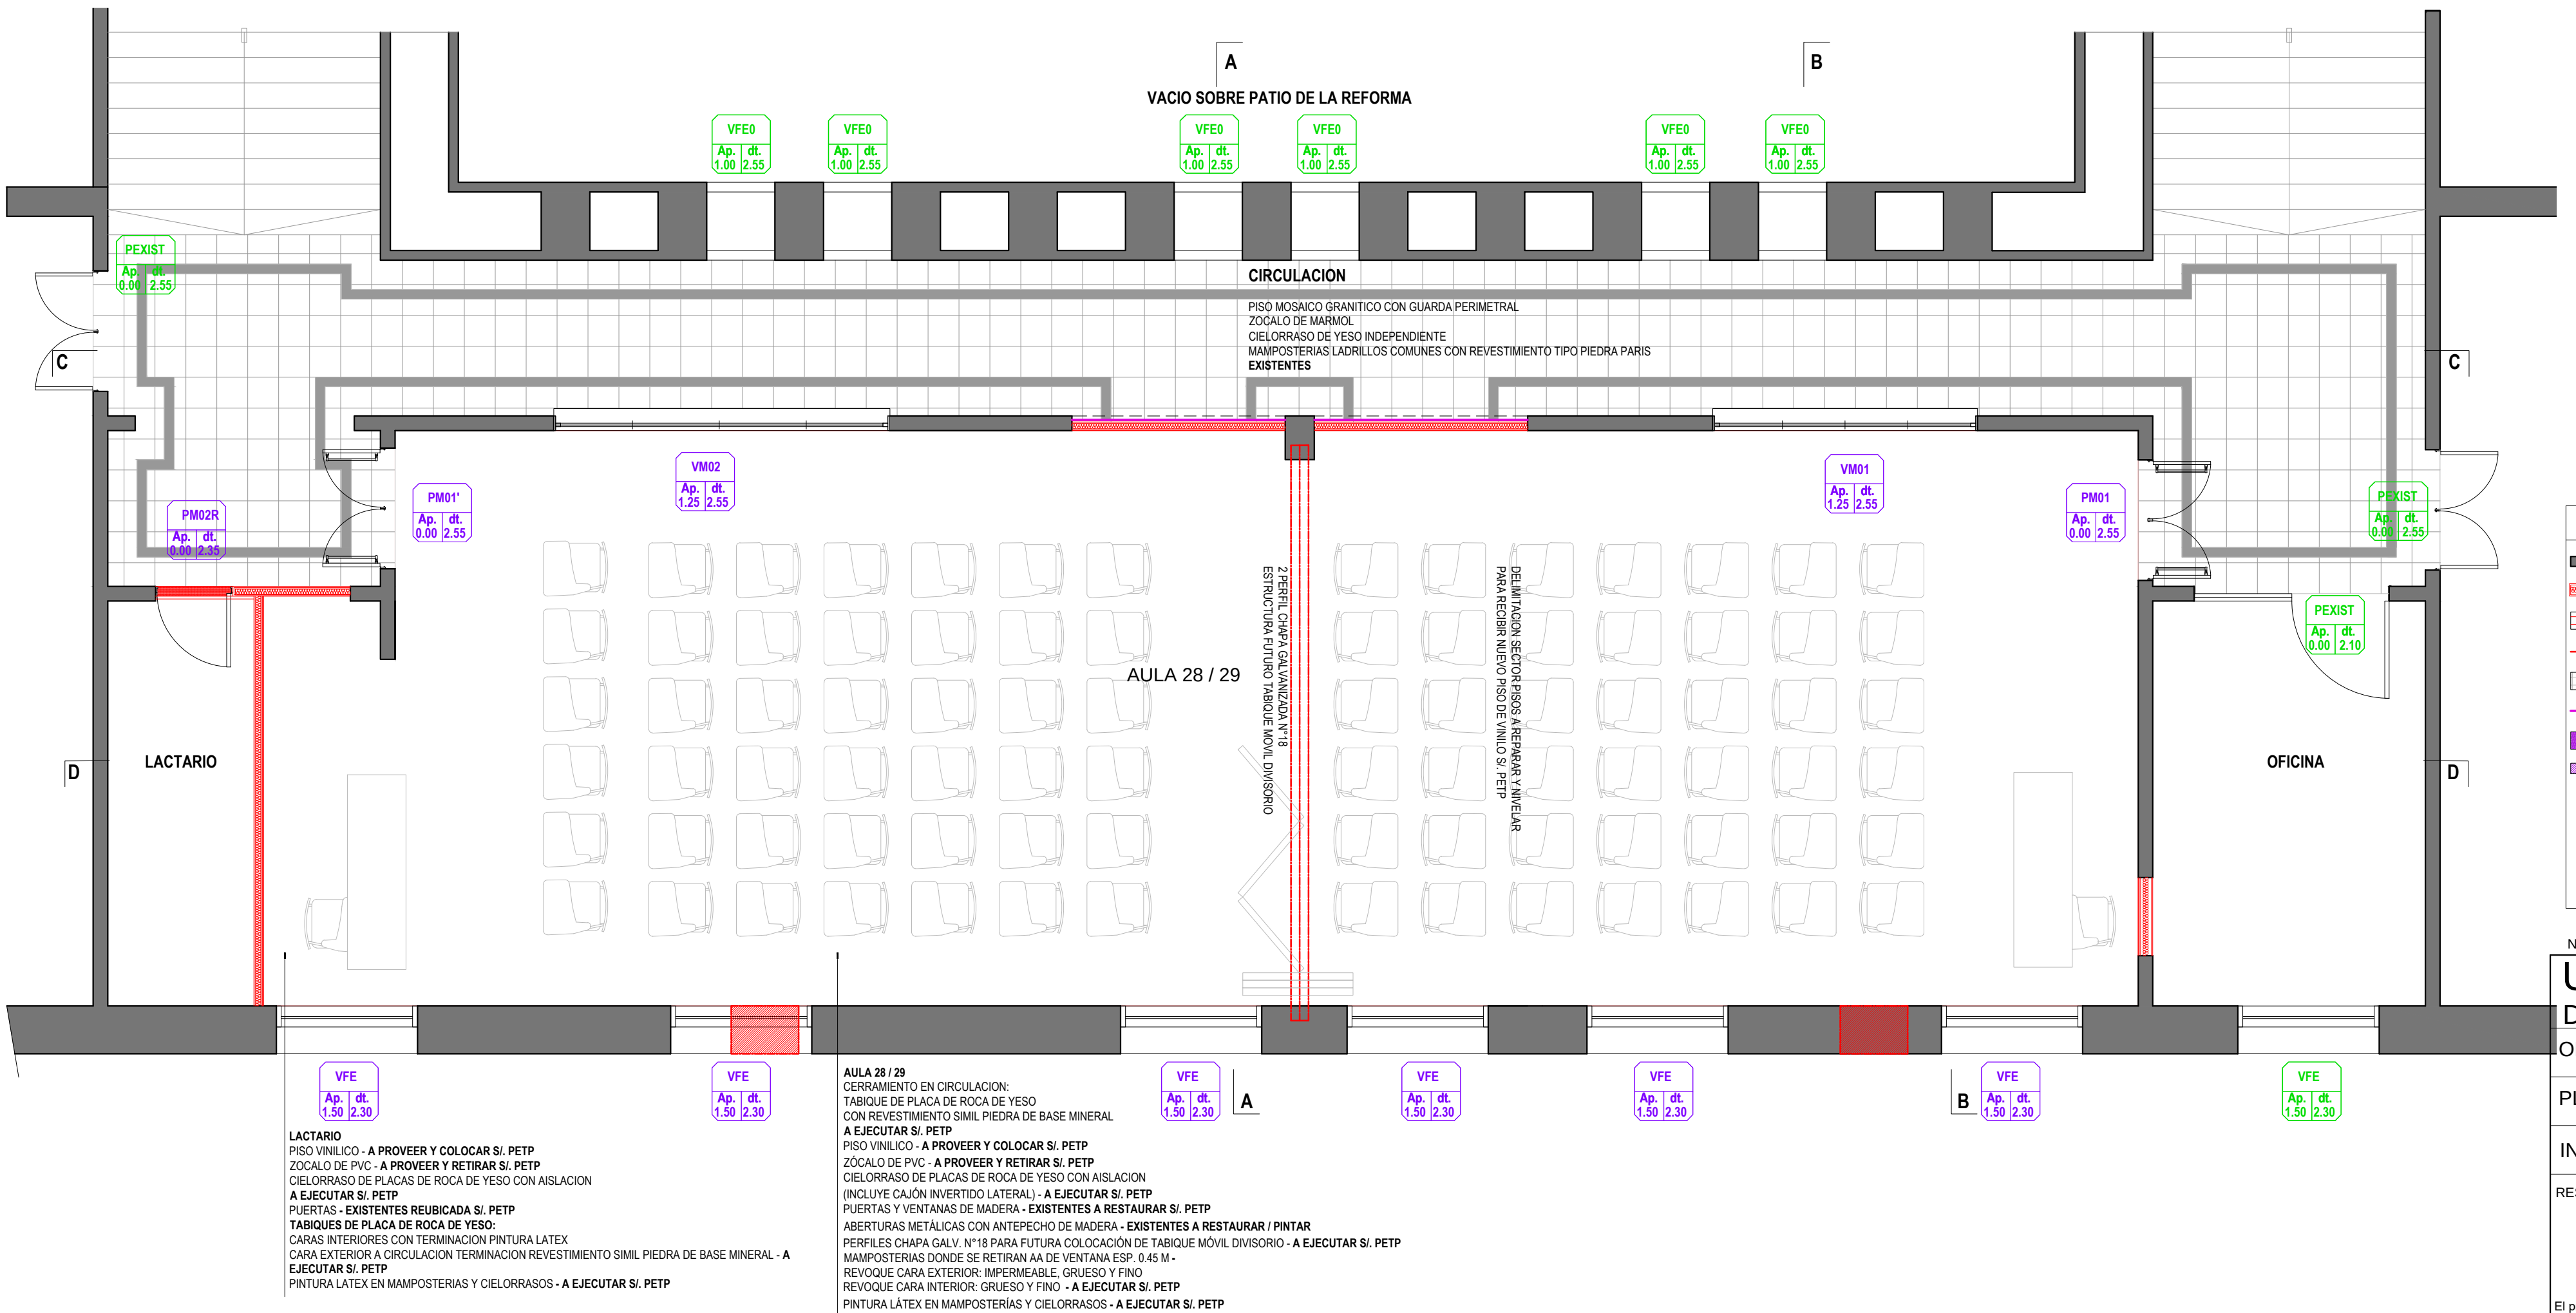

REFERENCIAS ELEMENTOS EXISTENTES Y A DEMOLER	
	MAMPOSTERIAS EXISTENTES DE LADRILLOS COMUNES
	TABIQUE DE PLACA DE ROCA DE YESO ESP: 0.10 M - A EJECUTAR SI / PETP
	PISO VINILICO - A PROVEER Y COLOCAR SI / PETP
	ZÓCALO PVC - A PROVEER Y COLOCAR
	PISO DE MOSAICO GRANITICO CON GUARDA - EXISTENTE
	ZÓCALO DE MARMOL - A RECOLOCAR SI / PETP
	CIELORRASO DE PLACAS DE ROCA DE YESO CON AISLACION - A EJECUTAR SI / PETP
	CAJÓN INVERTIDO EN CIELORRASO DE PLACAS DE ROCA DE YESO - A EJECUTAR SI / PETP
	TODOS LOS ENCUENTROS CON MAMPOSTERÍAS DEBERÁN TERMINARSE CON BUENA Z
	ABERTURAS EXISTENTES
	ABERTURAS EXISTENTES A RESTAURAR SI / PETP
	PM= PUERTA DE MADERA
	VM= VENTANA DE MADERA
	VFE= VENTANA METALICAS

NOTA: TODAS LAS MEDIDAS SE VERIFICARAN EN OBRA

UNIVERSIDAD NACIONAL DEL LITORAL
DIRECCION DE CONSTRUCCIONES UNIVERSITARIAS
OBRA: REMODELACION SEGUNDO PISO. AULA 28 Y 29

PLANO: PLANTA EXISTENTE ACOTADA Y CON ESPECIFICACIONES / TAREAS A EJECUTAR

INSTITUTO: FCJS

RESPONSABLE PROYECTO: DIRECCION DE CONSTRUCCIONES

ARCHIVO

REEMP: PLANO

FECHA:

SEP. 2025

ESCALA:

1:50

PLANO N°:

ARQ_04

EXPEDIENTE N°:

FCJS-1257492-25

El proyecto cumple con la Ley N° 22.431; Decreto 914/97 y Art. 1° de la Ley 25.573.

[illegible][illegible]

	MAPOSTERIAS EXISTENTES DE LADRILLOS COMUNES
	TABIQUEOS DE PLACA DE ROCA DE YESO ESP. 0.10 M.- A EJECUTAR SI/ PETP
	PISO VINILO.- A PROVEER Y COLOCAR SI/ PETP
	ZÓCALO PVC.- A PROVEER Y COLOCAR
	PISO DE MOSAICO GRANITICO CON GUARDA.- EXISTENTE
	ZÓCALO DE MARMOL.- A RECOLOCAR SI/ PETP
	CIELORRASO DE PLACAS DE ROCA DE YESO CON AISLACION.- A EJECUTAR SI/ PETP
	CAJON INVERTIDO EN CIELORRASO DE PLACAS DE ROCA DE YESO.- A EJECUTAR SI/ PETP
	TODO LOS ENCUENTROS CON MAPOSTERIAS DEBERAN TERMINARSE CON BUNZA
	ABERTURAS EXISTENTES
	ABERTURAS EXISTENTES A RESTAURAR SI/ PETP
	PM: PUERTA DE MADERA
	VM: VENTANA DE MADERA
	VFE: VENTANA METALICAS

UNIVERSIDAD NACIONAL DEL LITORAL

DIRECCION DE CONSTRUCCIONES UNIVERSITARIAS

OBRA: REMODELACION SEGUNDO PISO. AULA 28 Y 29

INSTITUTO: FCJS

RESPONSABLE PROYECTO: DIRECCION DE CONSTRUCCIONES

ARCHIVO

REEMP. PLANO





FECHA:

ESCALA:

SEP. 2025

1:50

El proyecto cumple con la Ley N° 22.431; Decreto 914/97 y Art. 1° de la Ley 25.573.

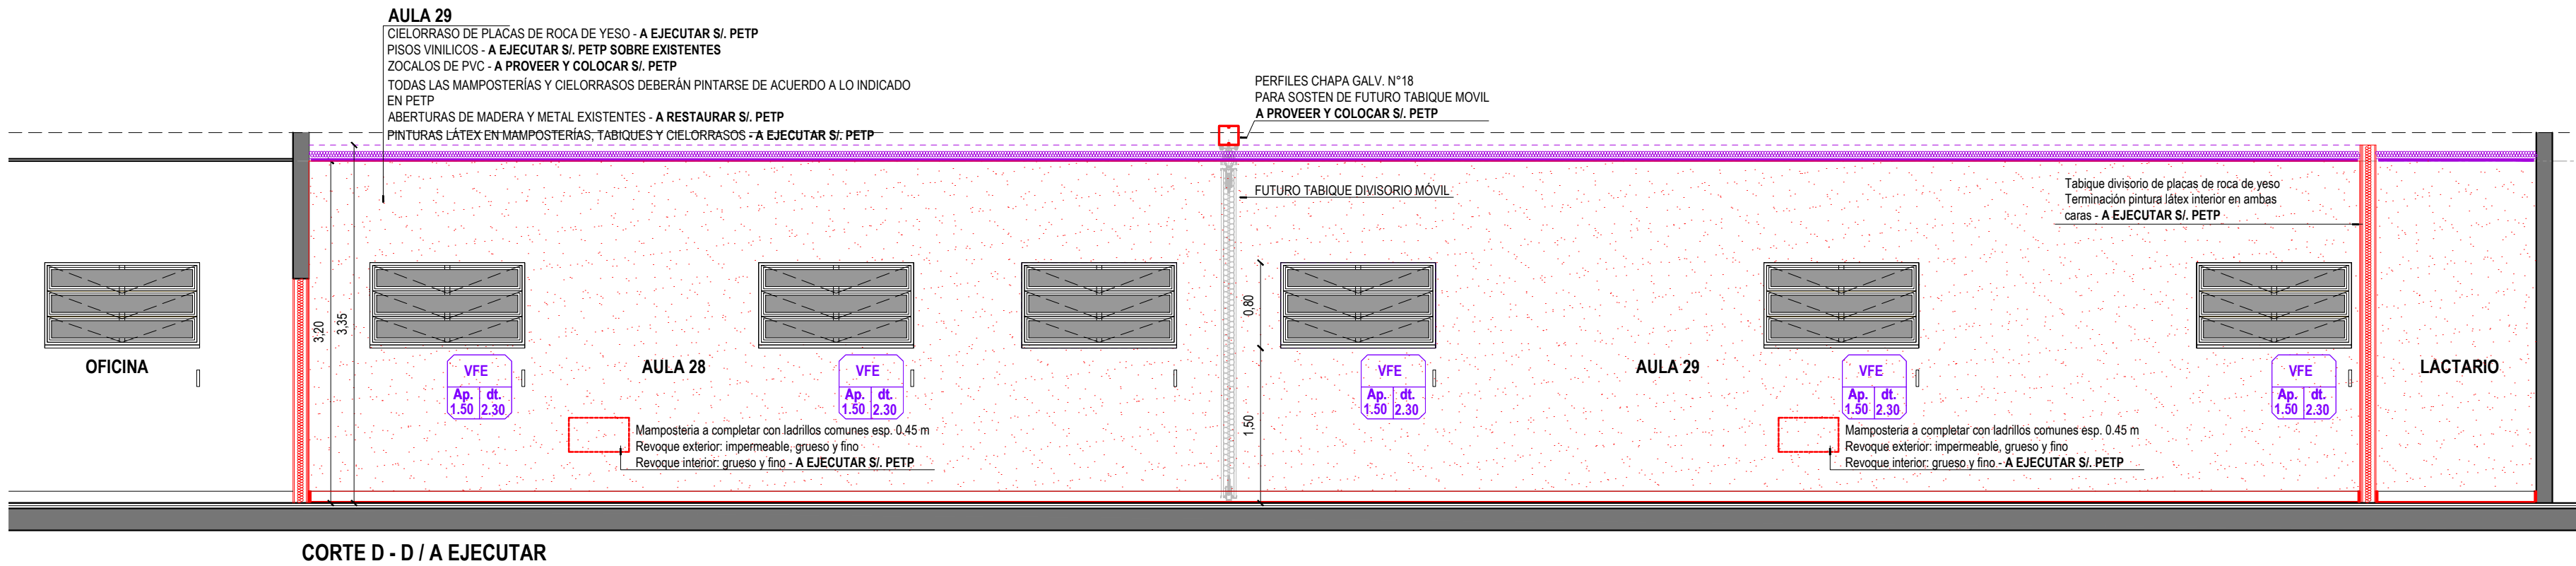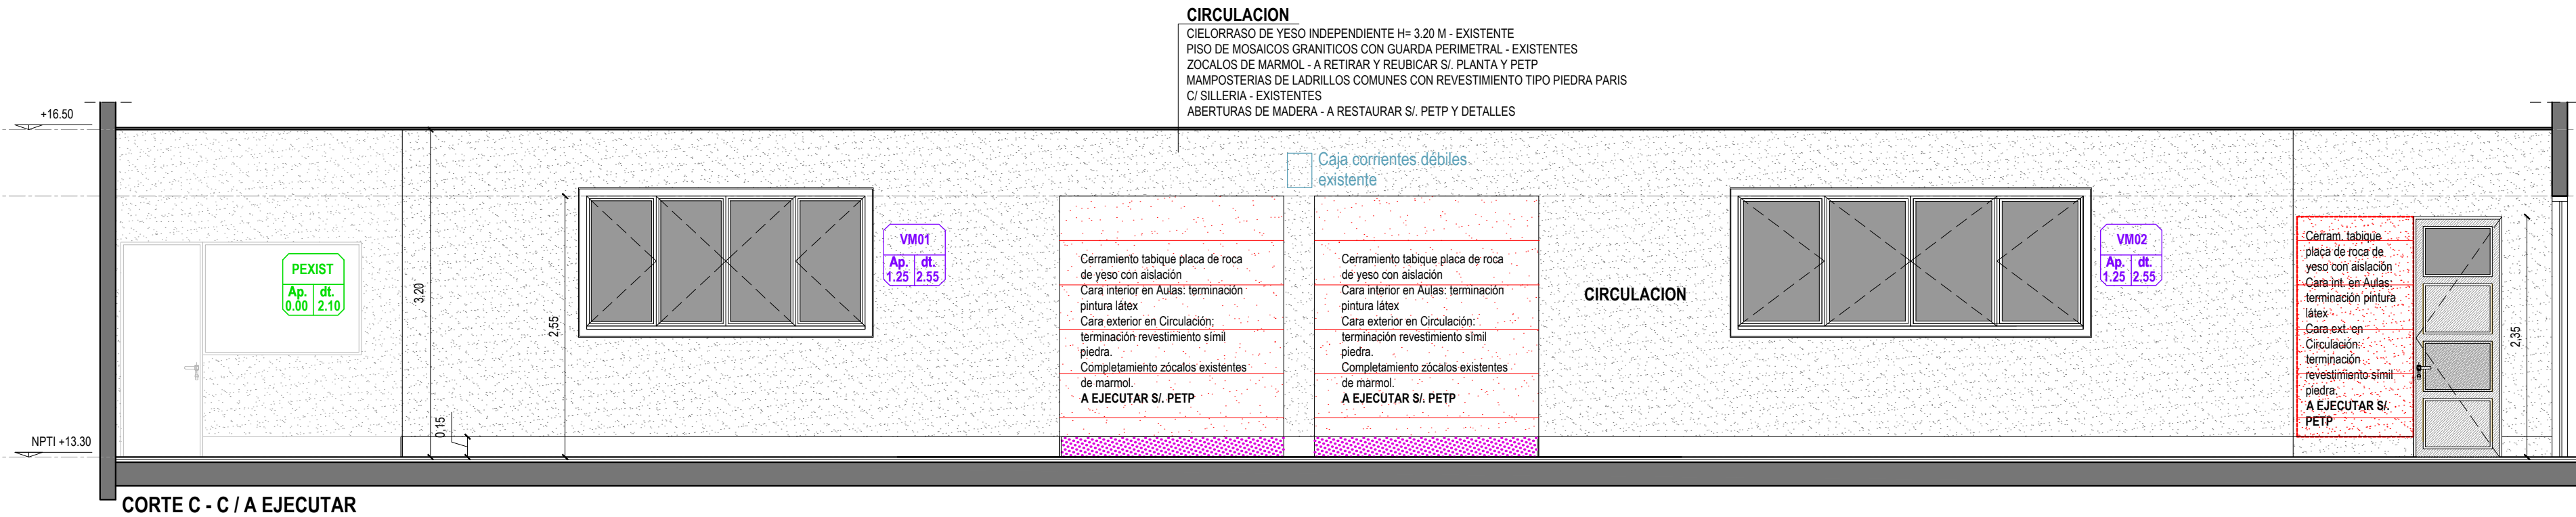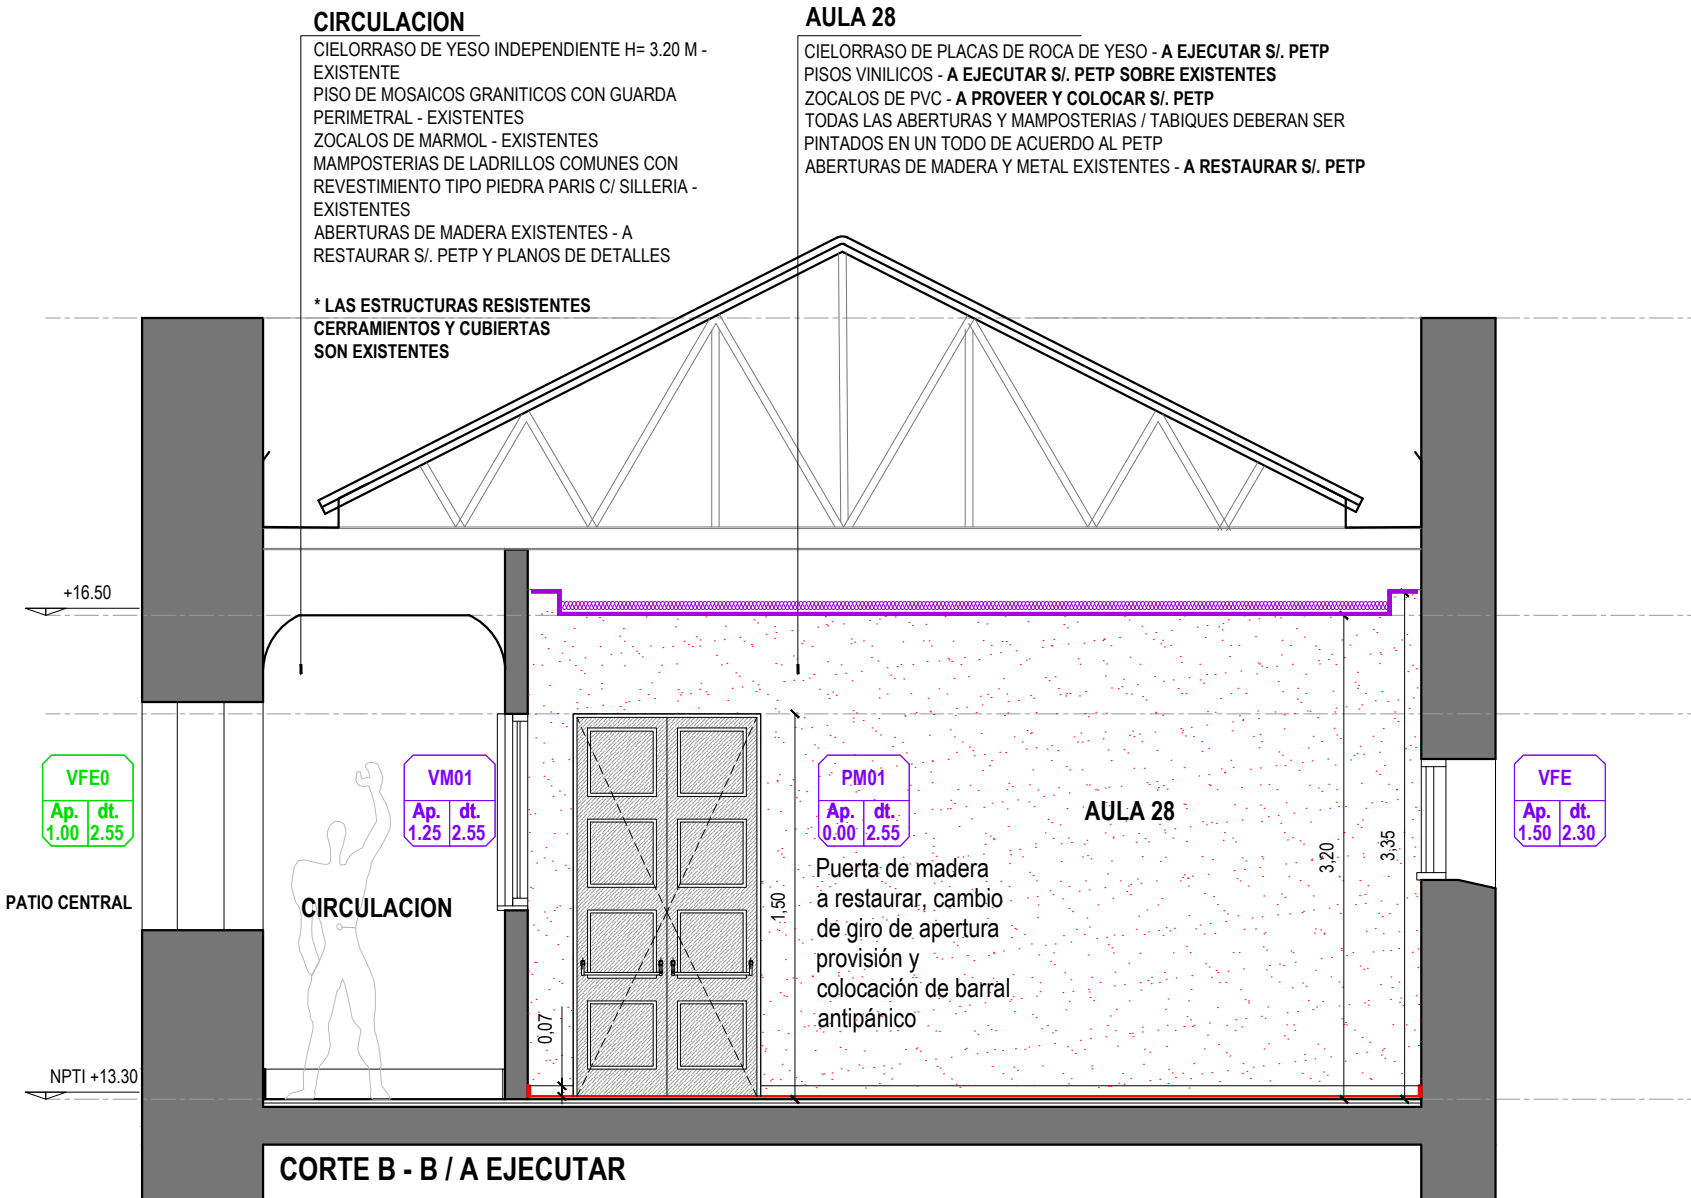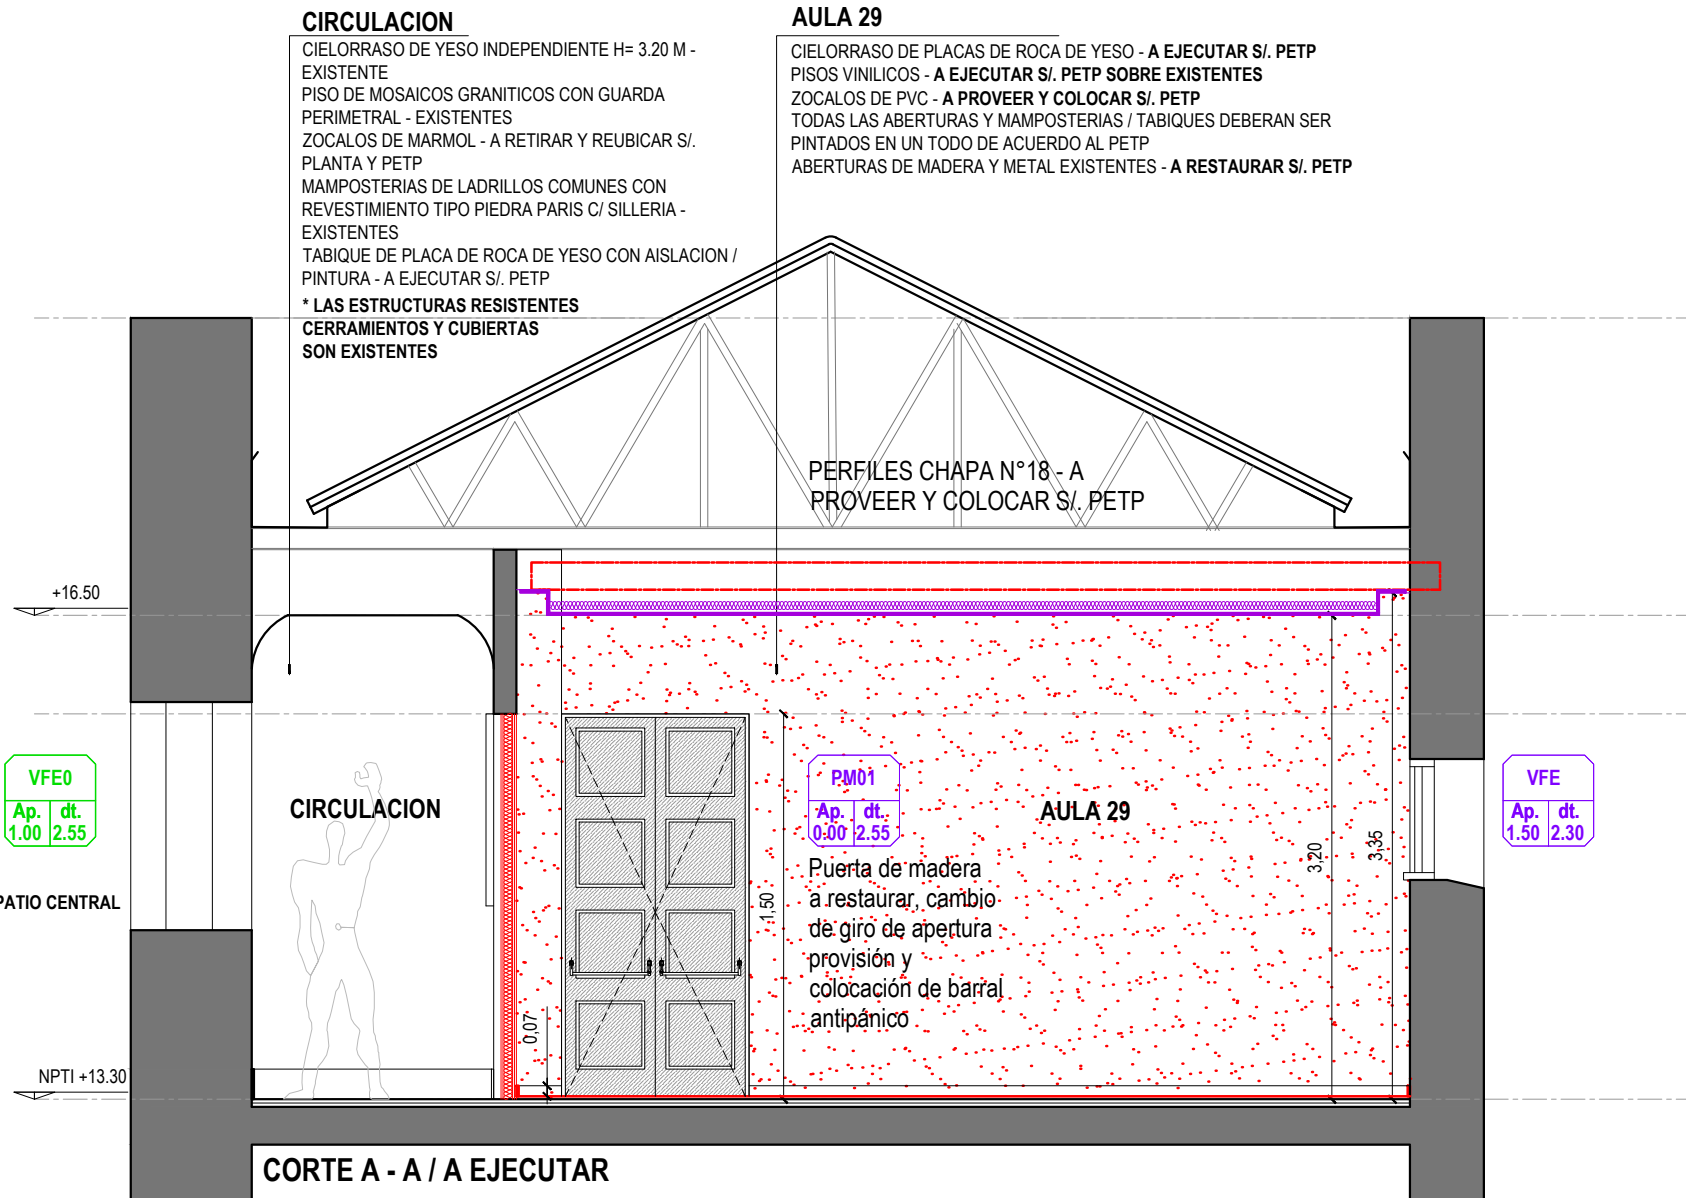

REFERENCIAS ELEMENTOS EXISTENTES Y A DEMOLER

	MAMPOSTERIAS EXISTENTES DE LADRILLOS COMUNES
	TABIQUES DE PLACA DE ROCA DE YESO ESP. 0.10 M - A EJECUTAR S/ PETP
	PISO VINILICO - A PROVEER Y COLOCAR S/ PETP
	ZÓCALO PVC - A PROVEER Y COLOCAR
	PISO DE MOSAICO GRANÍTICO CON GUARDA - EXISTENTE
	ZÓCALO DE MARMOL - A RECOLOCAR S/ PETP
	CIELORRASO DE PLACAS DE ROCA DE YESO CON AISLACION - A EJECUTAR S/ PETP
	CAJÓN INVERTIDO EN CIELORRASO DE PLACAS DE ROCA DE YESO - A EJECUTAR S/ PETP
	TODOS LOS ENCUENTROS CON MAMPOSTERIAS DEBERAN TERMINARSE CON BUENA Z
	ABERTURAS EXISTENTES
	ABERTURAS EXISTENTES A RESTAURAR S/ PETP
	PM= PUERTA DE MADERA
	VM= VENTANA DE MADERA
	VFE= VENTANA METALICAS

NOTA: TODAS LAS MEDIDAS SE VERIFICARAN EN OBRA

UNIVERSIDAD NACIONAL DEL LITORAL

DIRECCION DE CONSTRUCCIONES UNIVERSITARIAS

OBRA: REMODELACION SEGUNDO PISO. AULA 28 Y 29

PLANO: CORTES A-A / B-B / C-C / D-D / TAREAS A EJECUTAR

INSTITUTO: FCJS

RESPONSABLE PROYECTO: DIRECCION DE CONSTRUCCIONES

FECHA:
SEP. 2025

PLANO N°:
ARQ_06




El proyecto cumple con la Ley N° 22.431; Decreto 914/97 y Art. 1° de la Ley 25.573.

ARCHIVO

REEMP. PLANO

ESCALA:
1:50

EXPEDIENTE N°:
FCJS-1257492-25

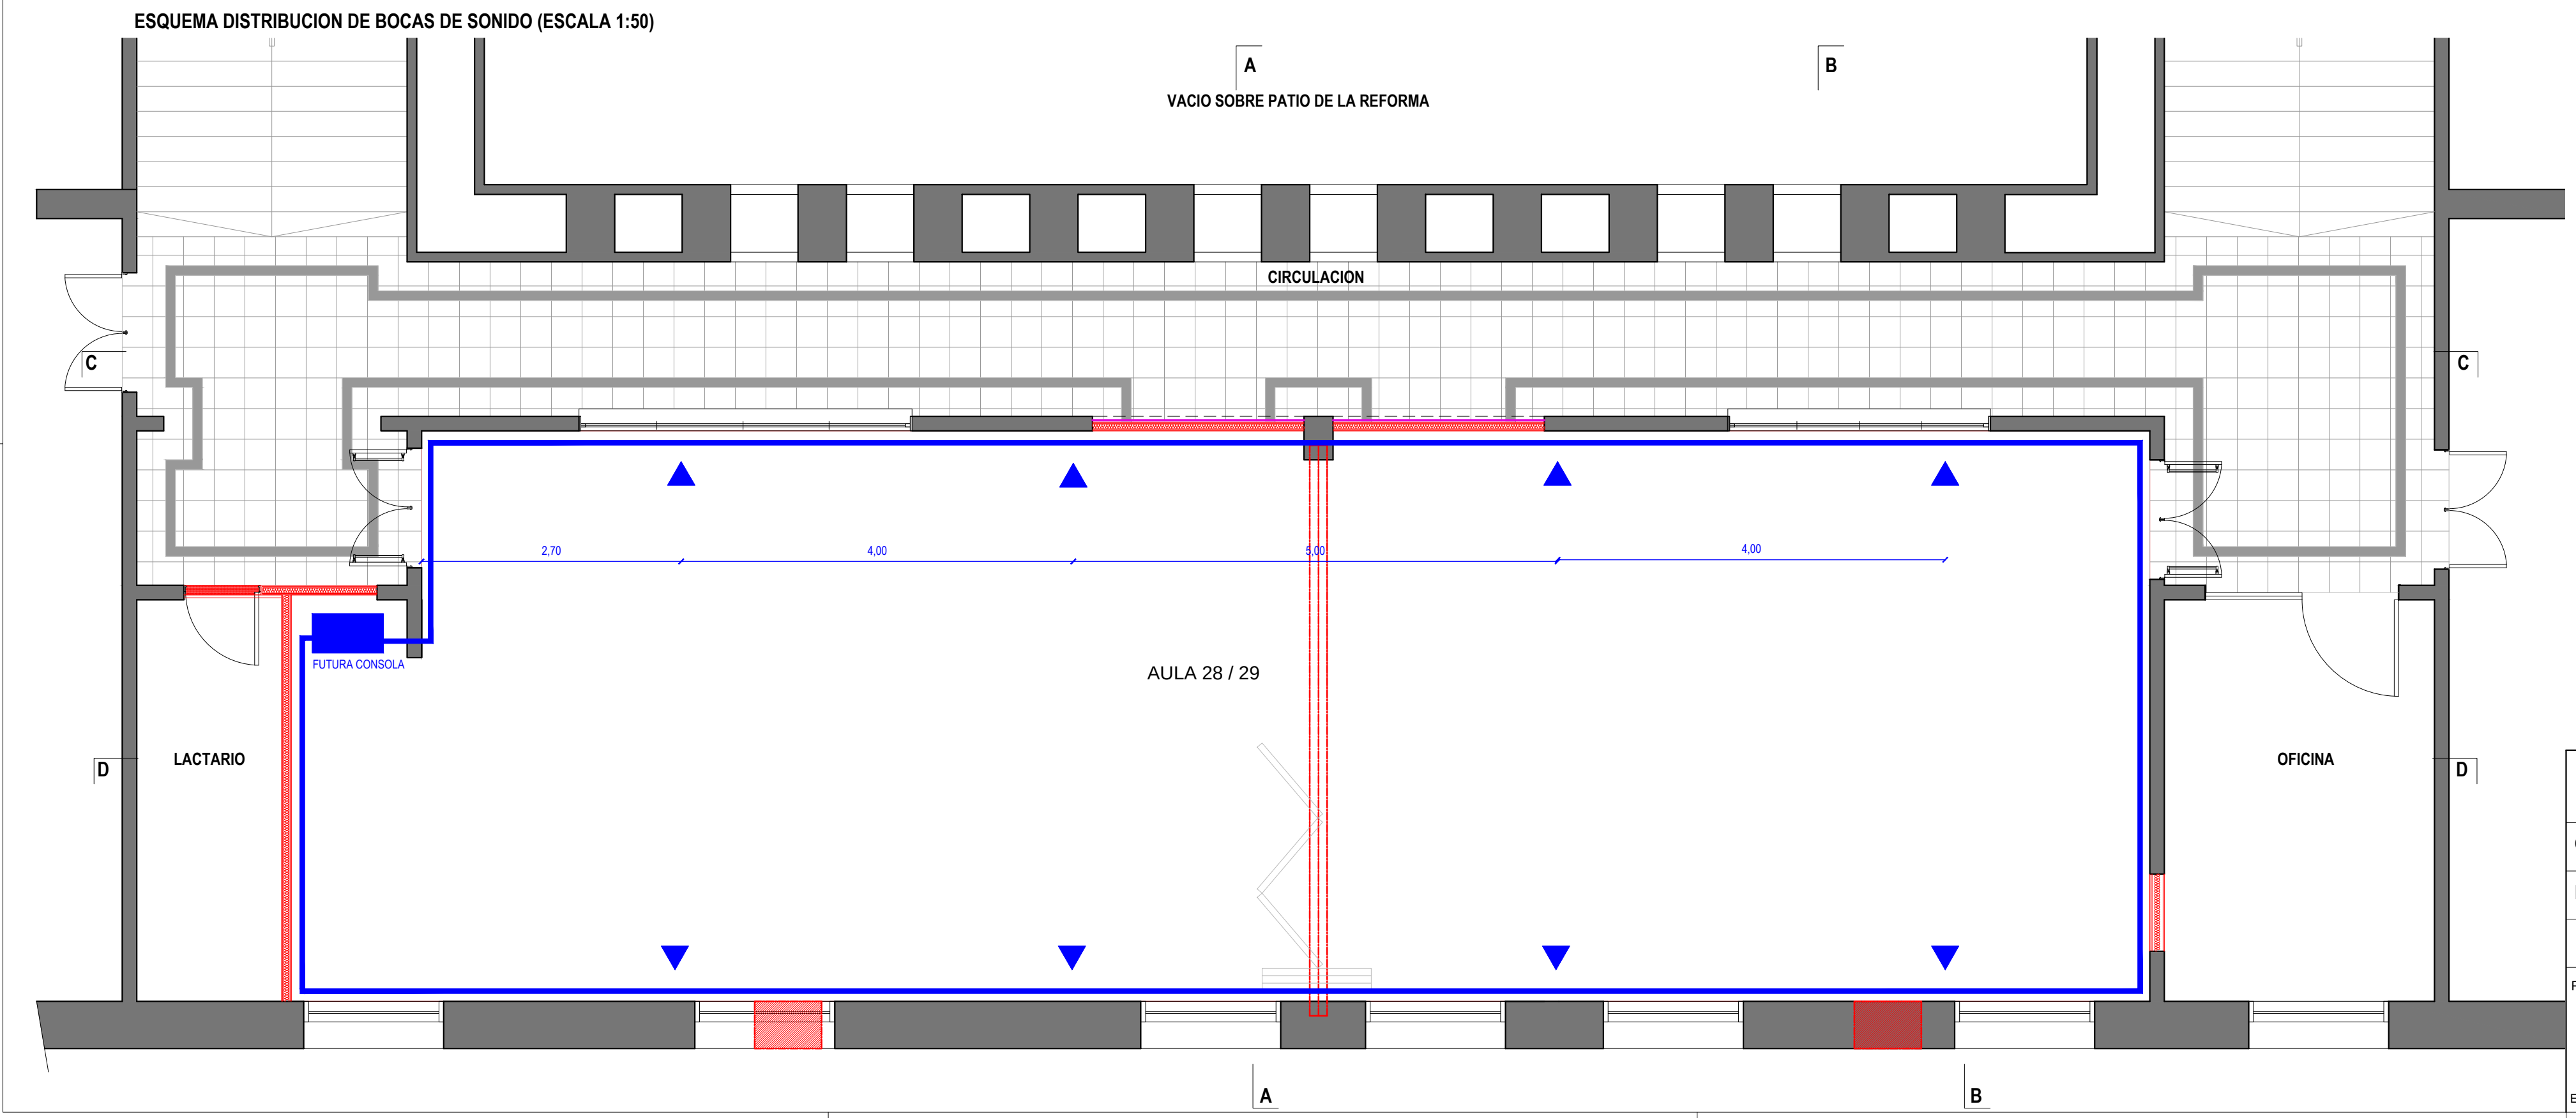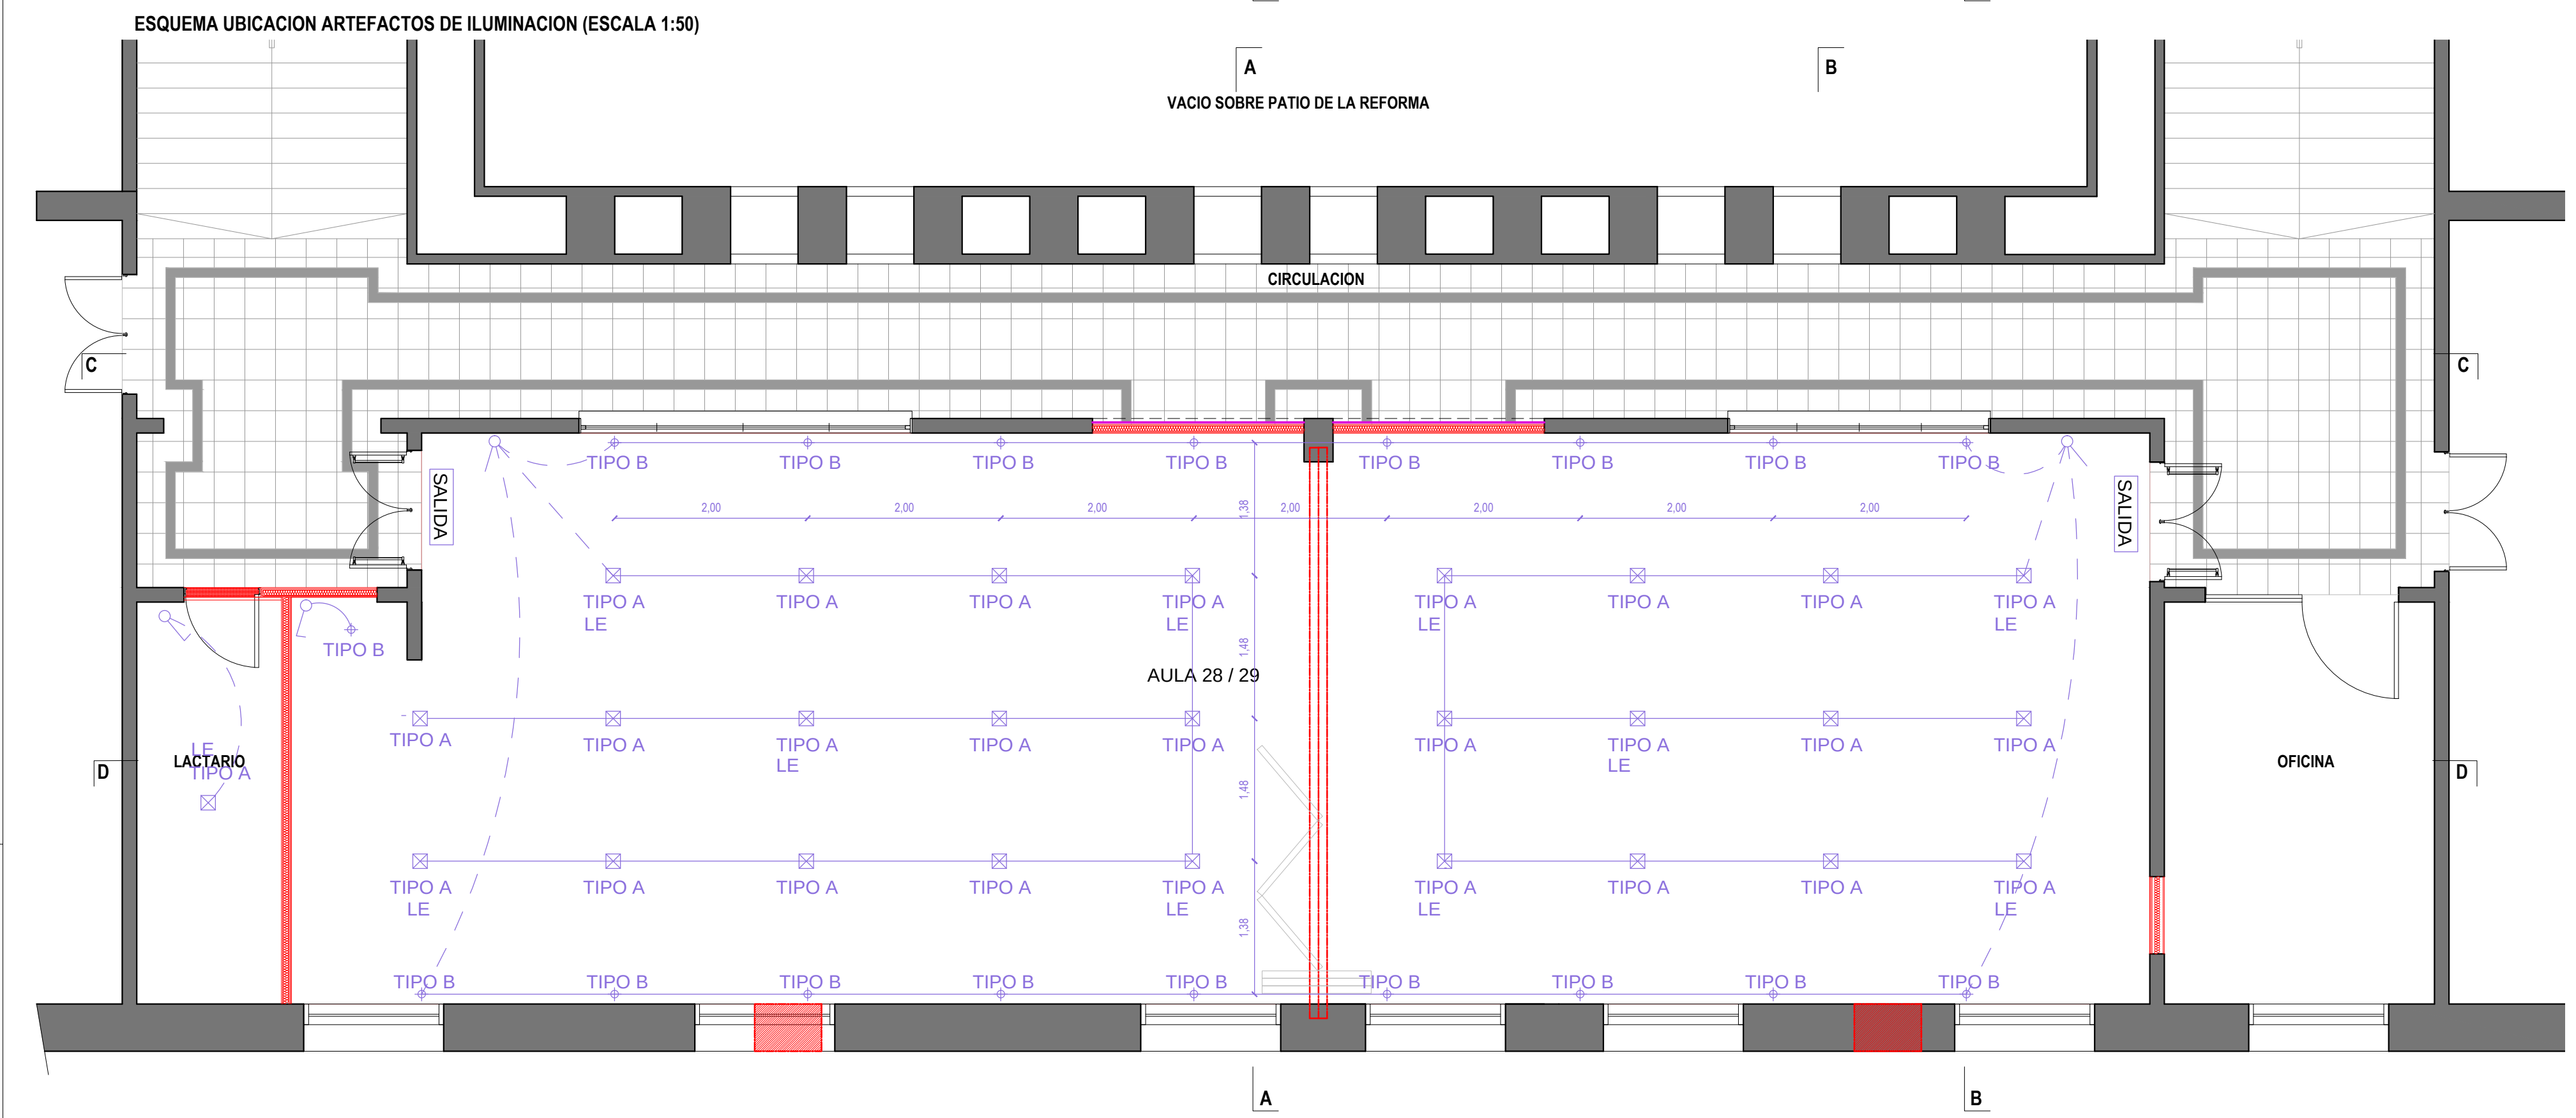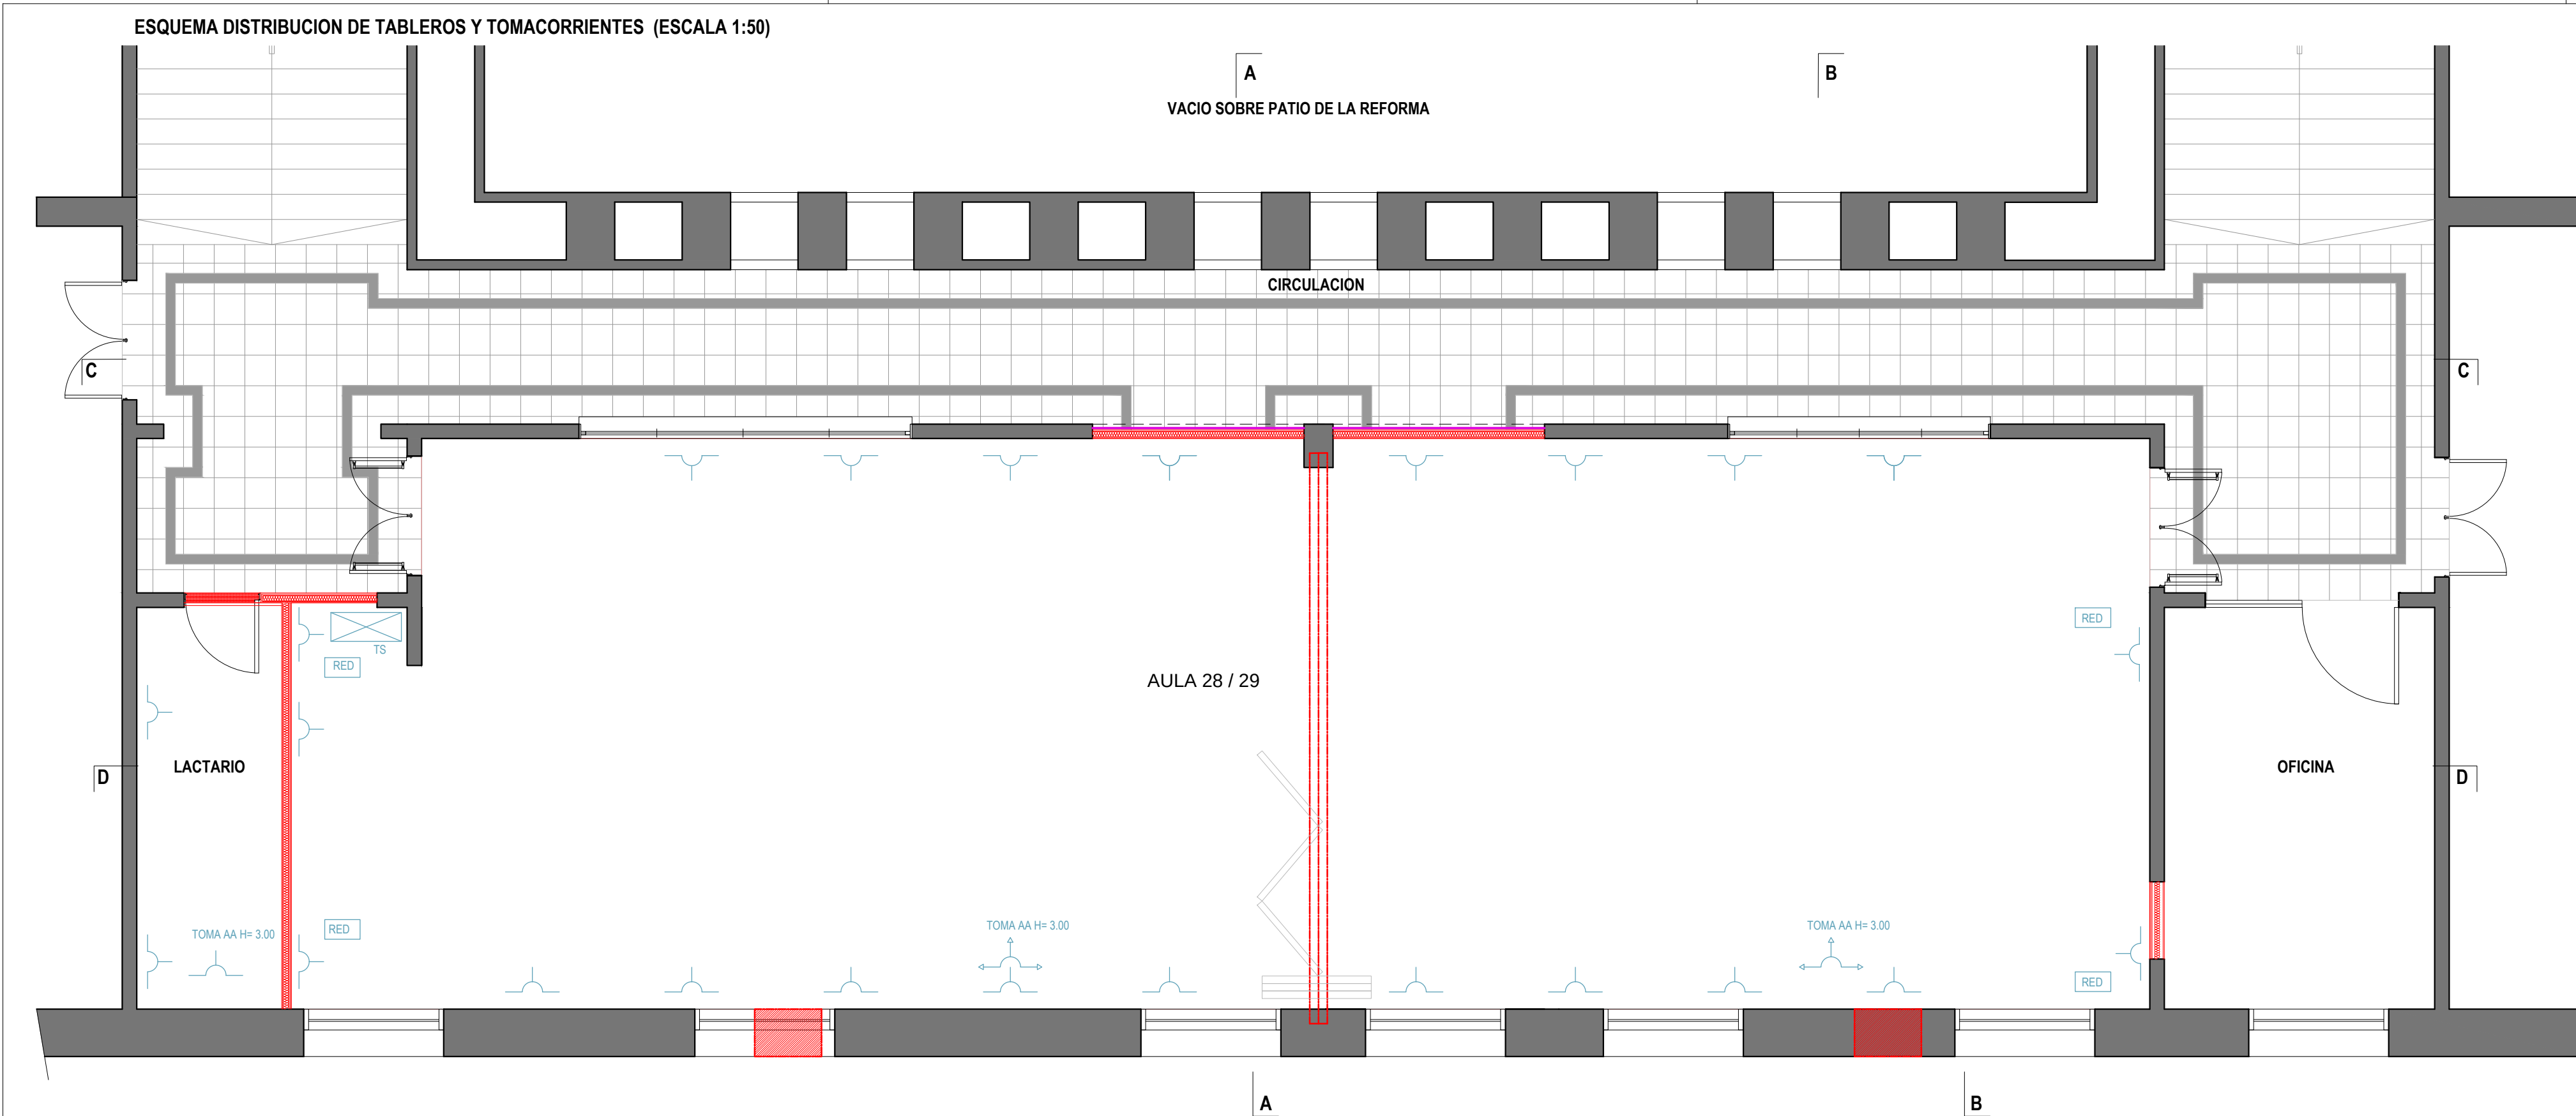

OBSERVACIONES: LAS INSTALACIONES ELÉCTRICAS DEBERÁN EJECUTARSE EN UN TODO DE ACUERDO A LO ESTABLECIDO EN PLIEGO DE ESPECIFICACIONES TÉCNICAS PARTICULARES

REFERENCIAS INSTALACIONES ELÉCTRICAS Y AFINES	
DISTRIBUCION DE ARTEFACTOS DE ILUMINACION	
	ARTEFACTO LUMINICO TIPO A
	ARTEFACTO LUMINICO TIPO B
	ARTEFACTO SALIDA DE EMERGENCIA
	LLAVE DE ENCENDIDO
	EQUIPO DE EMERGENCIA
DISTRIBUCION DE TABLEROS Y TOMACORRIENTES	
	TOMACORRIENTE H= 0.40 M
	TOMACORRIENTE PARA AA H= 3.00 M
	TOMAS PARA RED 1000 W
	TABLERO SECCIONAL
DISTRIBUCION BOCAS DE SONIDO	
	BOCAS
	CAÑERIAS EMBUTIDAS H= 3.00
	CONSOLA

NOTA: TODAS LAS MEDIDAS SE VERIFICARAN EN OBRA

UNIVERSIDAD NACIONAL DEL LITORAL
DIRECCION DE CONSTRUCCIONES UNIVERSITARIAS
OBRA: REMODELACION SEGUNDO PISO, AULA 28 Y 29

PLANO: ESQUEMAS INSTALACIONES ELÉCTRICAS Y AFINES

INSTITUTO: FCJS

RESPONSABLE PROYECTO: DIRECCION DE CONSTRUCCIONES

ARCHIVO

REEMP. PLANO

FECHA:
SEP. 2025

ESCALA:
1:50

PLANO N°:
IE_01

EXPEDIENTE N°:
FCJS-1257492-25

El proyecto cumple con la Ley N° 22.431, Decreto 914/97 y Art. 1° de la Ley 25.573.