


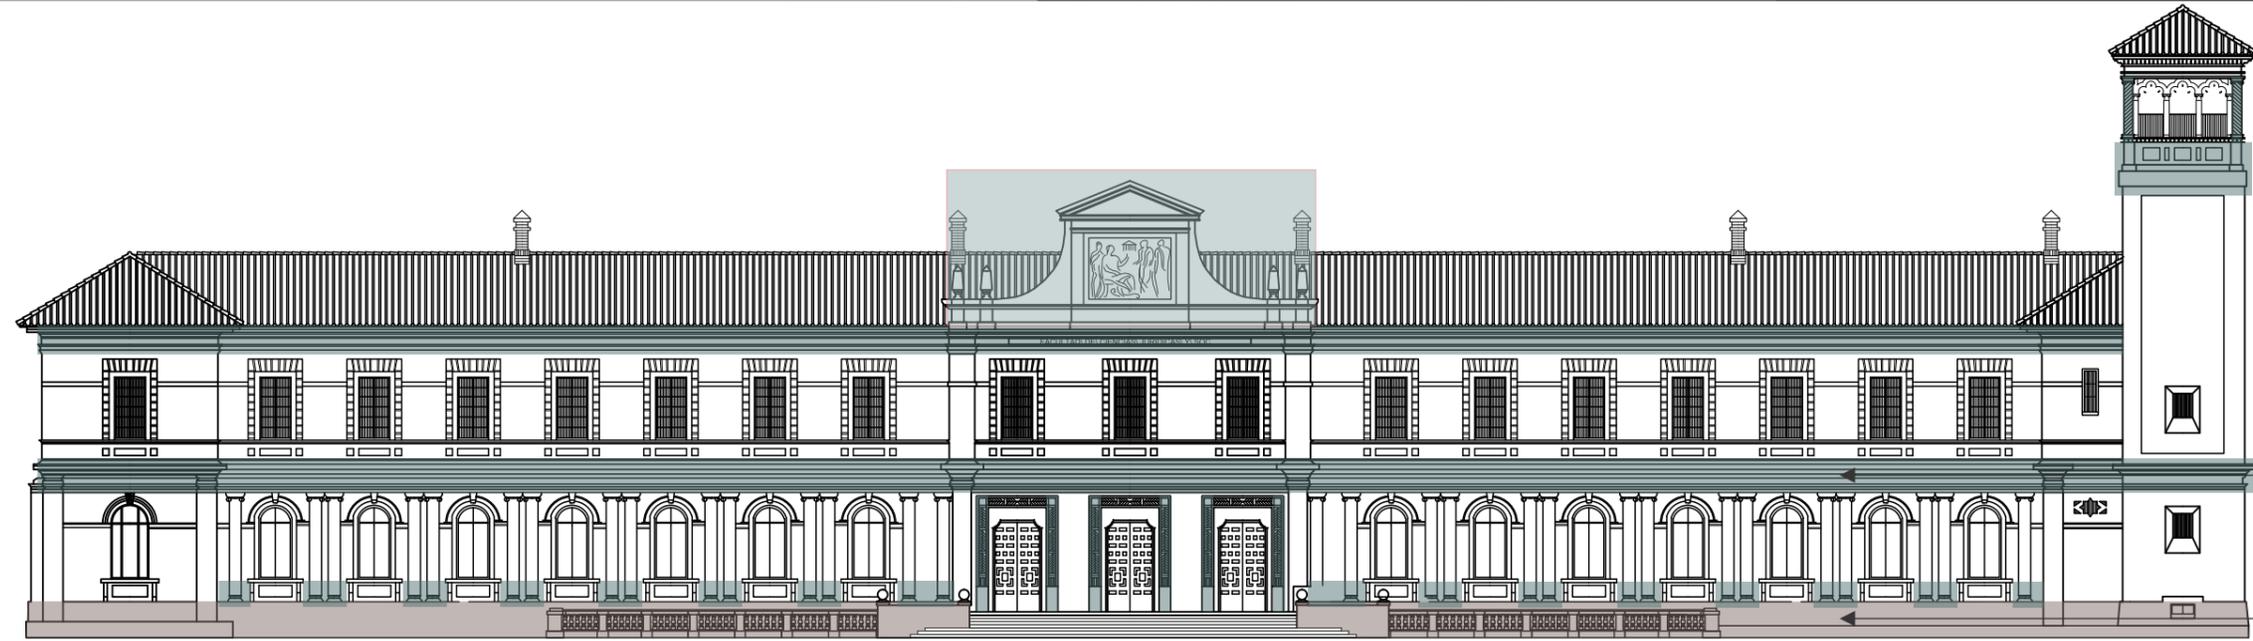

Colonias biológicas a tratar con cloruro de benzalconio.


Pintura en zocalo y balaustradas de patios ingleses

Reposición de revocos y aplicación de material simil piedra



Limpieza con Cloruro de Benzalconio

Pintura de zocalos y patios ingleses

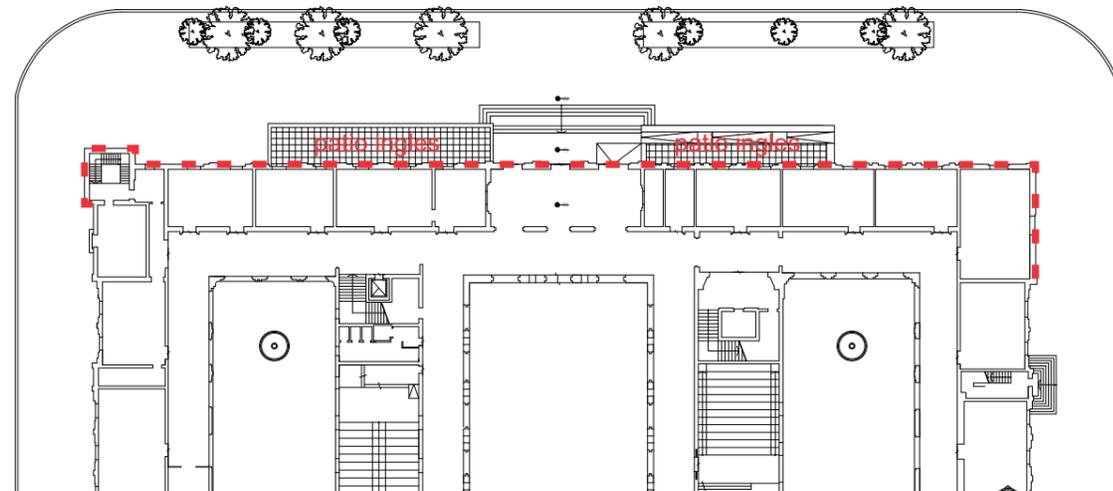

Planta



Fachada Principal

Sector de Intervención



UNIVERSIDAD NACIONAL DEL LITORAL
DIRECCION DE OBRAS Y SERVICIOS CENTRALIZADOS
PROGRAMA DE PLANIFICACION EDILICIA

OBRA: LIMPIEZA FACHADA DE FACULTAD DE CIENCIAS JURIDICAS Y SOCIALES

PLANO:

UNL

PPE

EXPEDIENTE N°
REC 0963937 19

FECHA
ABRIL 2019

ESCALA
sin escala

PLANO N°
01