



PLANTA ESTACIONAMIENTOS (ESCALA 1:200)

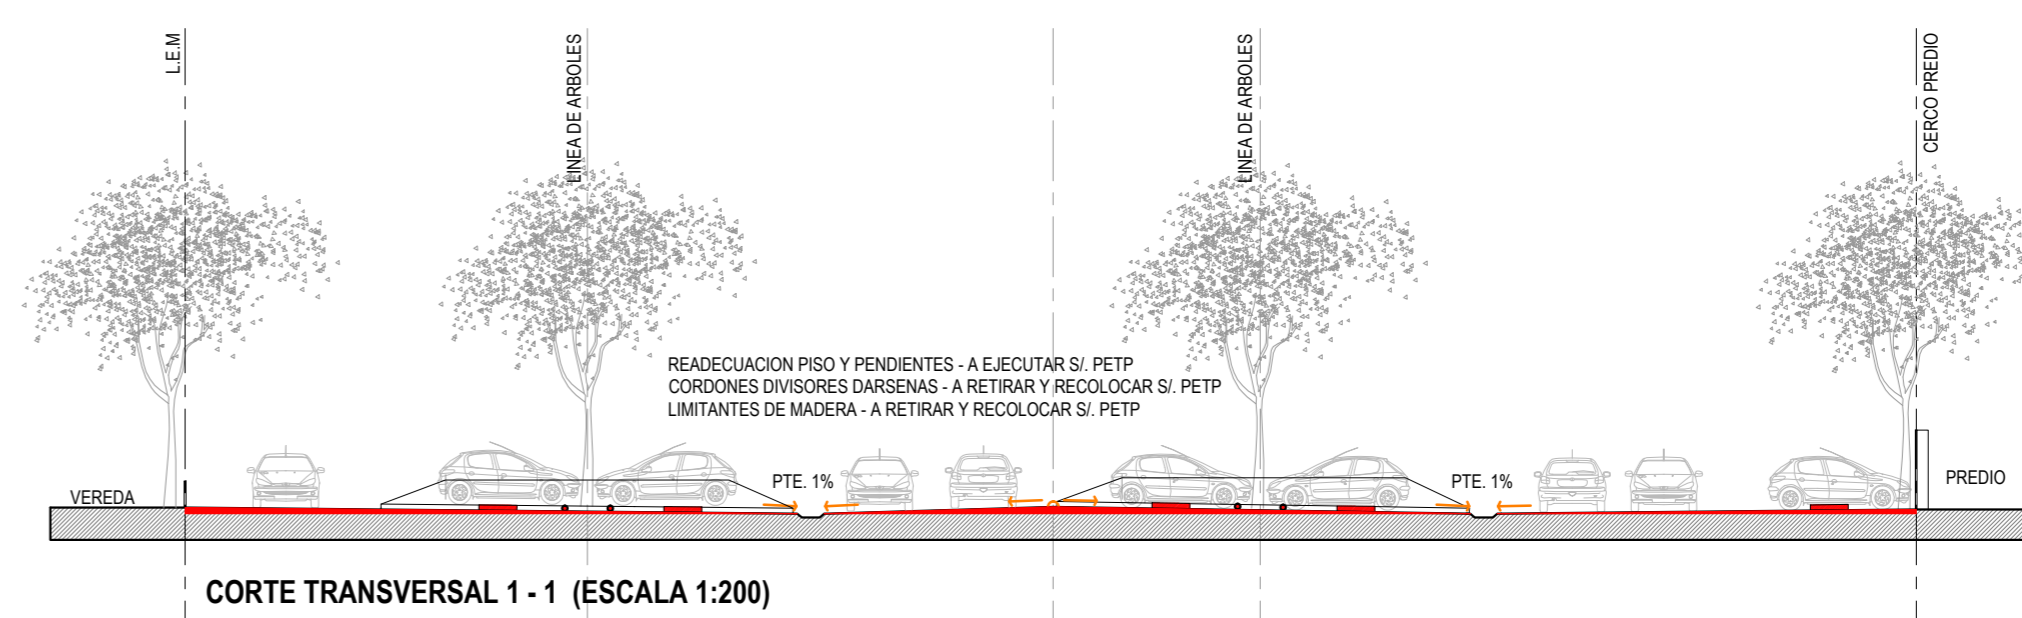

CORTE TRANSVERSAL 1 - 1 (ESCALA 1:200)

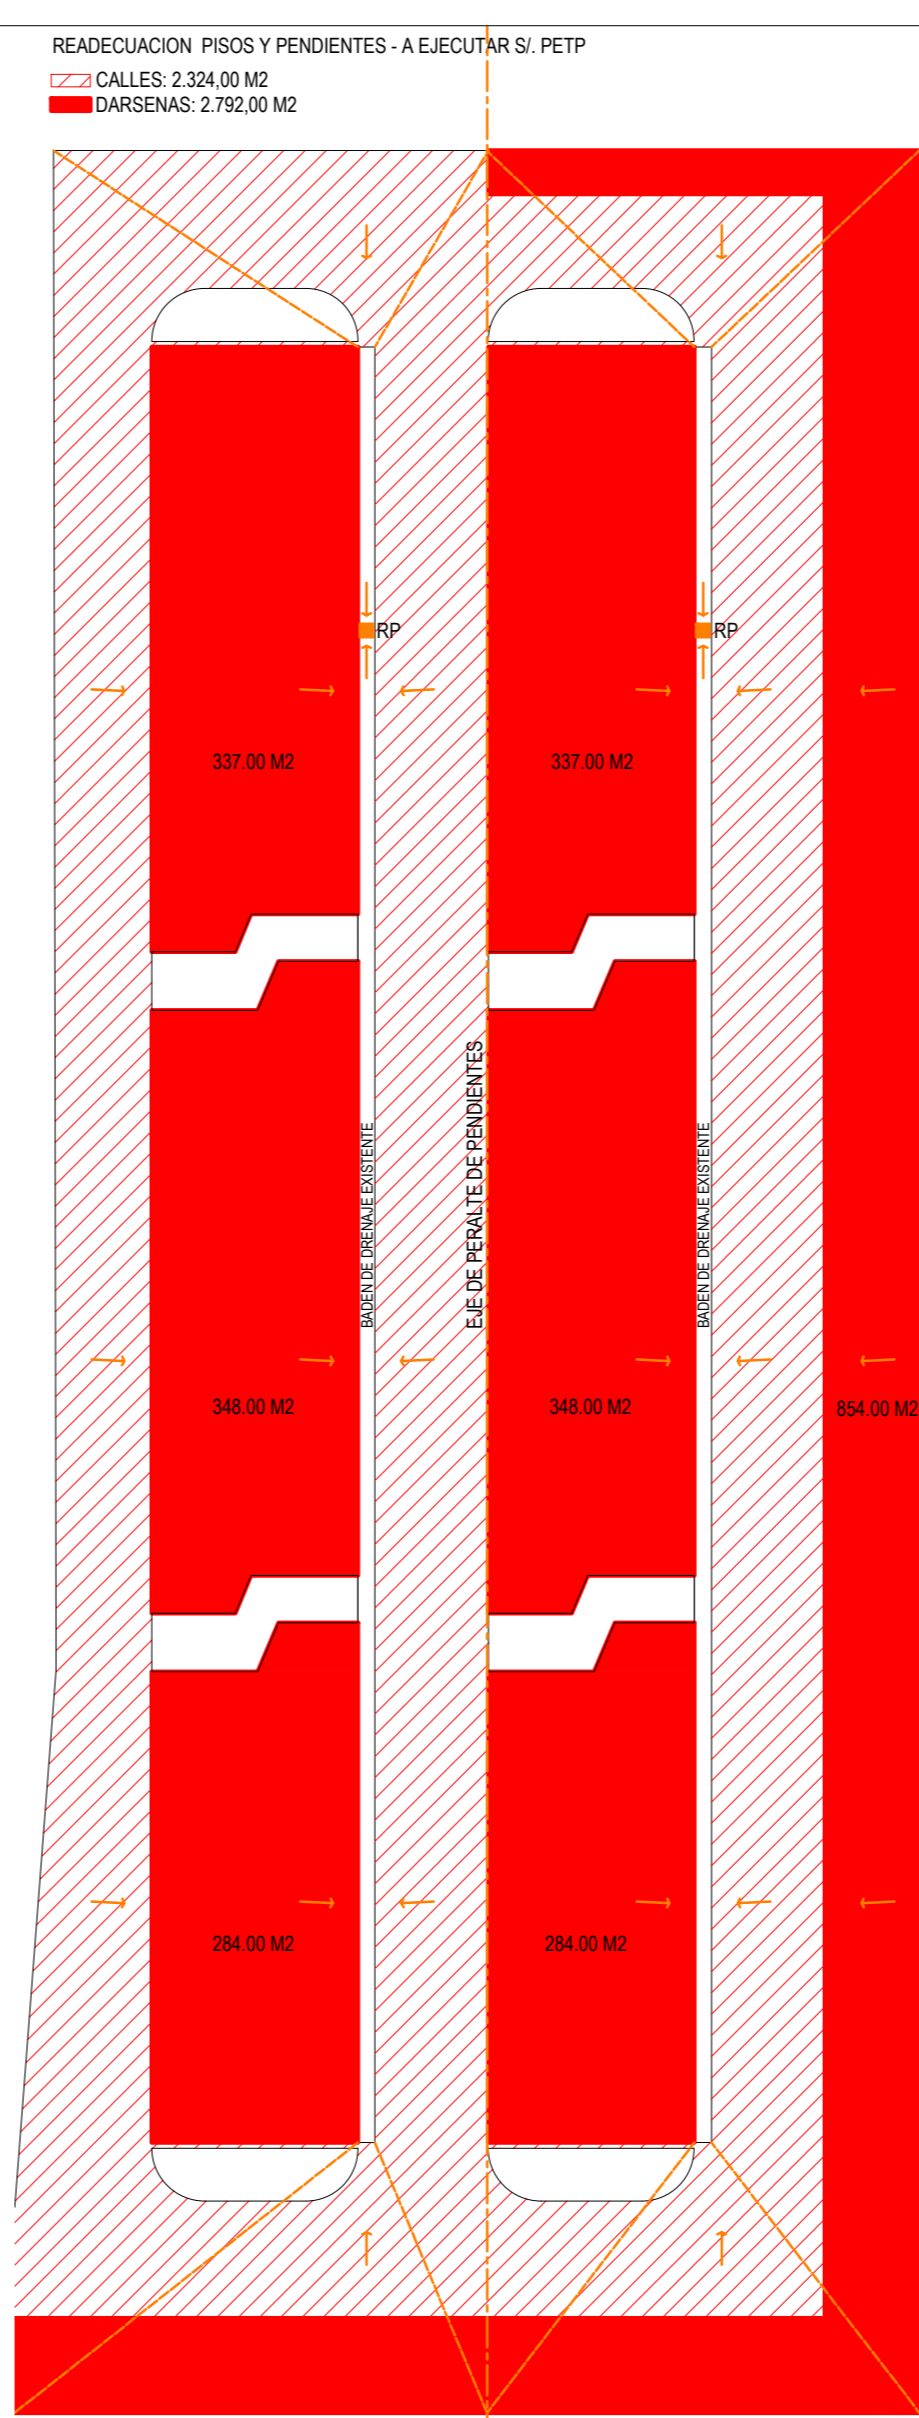

- REFERENCIAS**
- ELEMENTOS A RETIRAR S/ PETP
 - ELEMENTOS A RETIRAR Y RECOLOCAR S/ PETP
 - INSTALACIONES PLUVIALES S/ PETP
 - PENDIENTE PISO A EJECUTAR S/ PETP

NOTA: TODAS LAS MEDIDAS SE VERIFICARAN EN OBRA

UNIVERSIDAD NACIONAL DEL LITORAL
 DIRECCION DE CONSTRUCCIONES UNIVERSITARIAS

OBRA: RECONDICIONAMIENTO DEL SECTOR DE CIRCULACION INTERNA Y DARSENAS DE ESTACIONAMIENTO EN EL PREDIO UNL - ATE

PLANO:

INSTITUTO: PREDIO UNL - ATE

RESPONSABLE PROYECTO: DIRECCION DE CONSTRUCCIONES	ARCHIVO	REEMP. PLANO
	FECHA: OCTUBRE 2019	ESCALA:
	PLANO N°:	EXPEDIENTE N°:

REC-1001931-19

El proyecto cumple con la Ley Nº 22.431; Decreto 914/97 y Art. 1º de la Ley 25.573.