


LAVAMANOS EXISTENTES
A RETIRAR

INODORO EXISTENTE A
RETIRAR

VFE_M	
Ap. 1,66	dt. 2,68

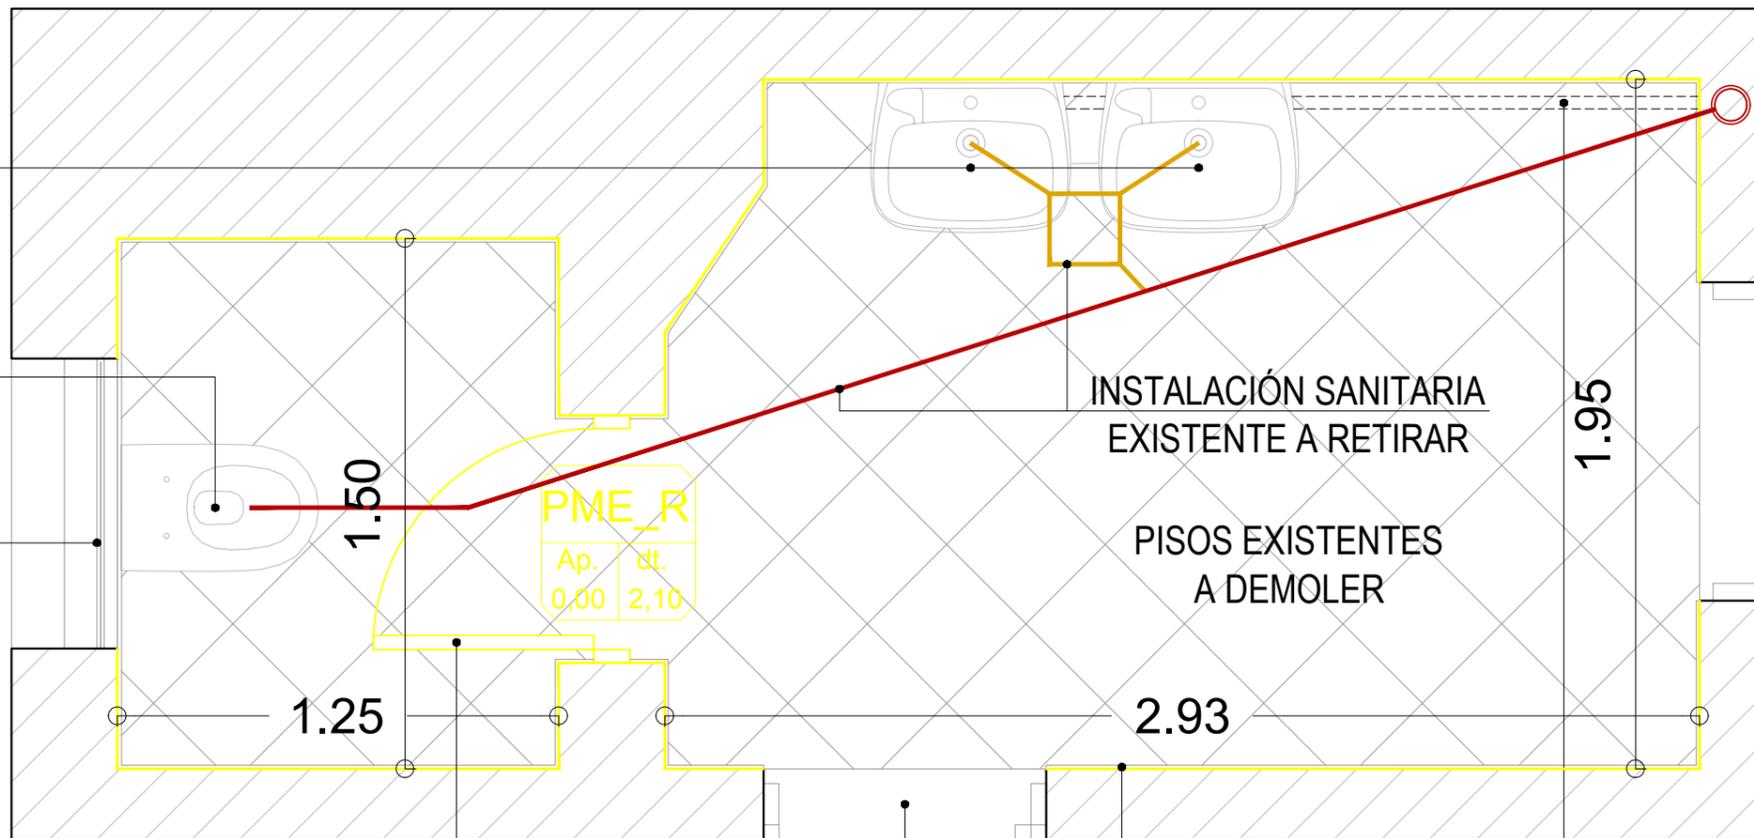


PM_R	
Ap. 0,00	dt. 2,10

INSTALACIÓN DE AGUA
EXISTENTE A RETIRAR

ABERTURA EXISTENTE A
RETIRAR

SOLÍA DE MARMOL
EXISTENTES A RESTAURAR

ZÓCALOS DE MARMOL
EXISTENTES A RETIRAR

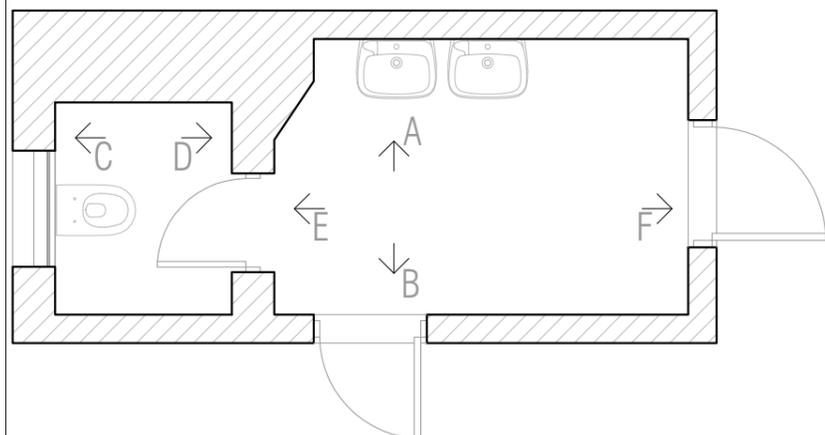

NOTA: TODAS LAS MEDIDAS SE VERIFICARAN EN OBRA

UNIVERSIDAD NACIONAL DEL LITORAL

DIRECCION DE CONSTRUCCIONES UNIVERSITARIAS

OBRA: REFUNCIONALIZACIÓN BAÑOS 1ER PISO - FCJS

PLANO: SITUACIÓN ACTUAL - PLANTA

INSTITUTO: FACULTAD DE CIENCIAS JURÍDICAS Y SOCIALES

RESPONSABLE PROYECTO: DIRECCION DE CONSTRUCCIONES UNIVERSITARIAS

ARCHIVO

REEMP. PLANO

FECHA:
MARZO 2021

ESCALA: 1:20

PLANO N°: 01

EXPEDIENTE N°:
FCJS 1041964-20


El proyecto cumple con la Ley N° 22.431; Decreto 914/97 y Art. 1° de la Ley 25.573.

REVOQUES EXISTENTES A DEMOLER


REVOQUES
EXISTENTES A DEMOLER
ABERTURA EXISTENTE A
MODIFICAR

ABERTURA EXISTENTE A
RETIRAR
REVESTIMIENTOS Y REVOQUES
EXISTENTES A DEMOLER
LAVAMANOS
EXISTENTES A RETIRAR
INODORO EXISTENTE A
RETIRAR
INSTALACIÓN SANITARIA
EXISTENTE A RETIRAR
ZÓCALOS DE MARMOL
EXISTENTES A RETIRAR

PISOS EXISTENTES A DEMOLER

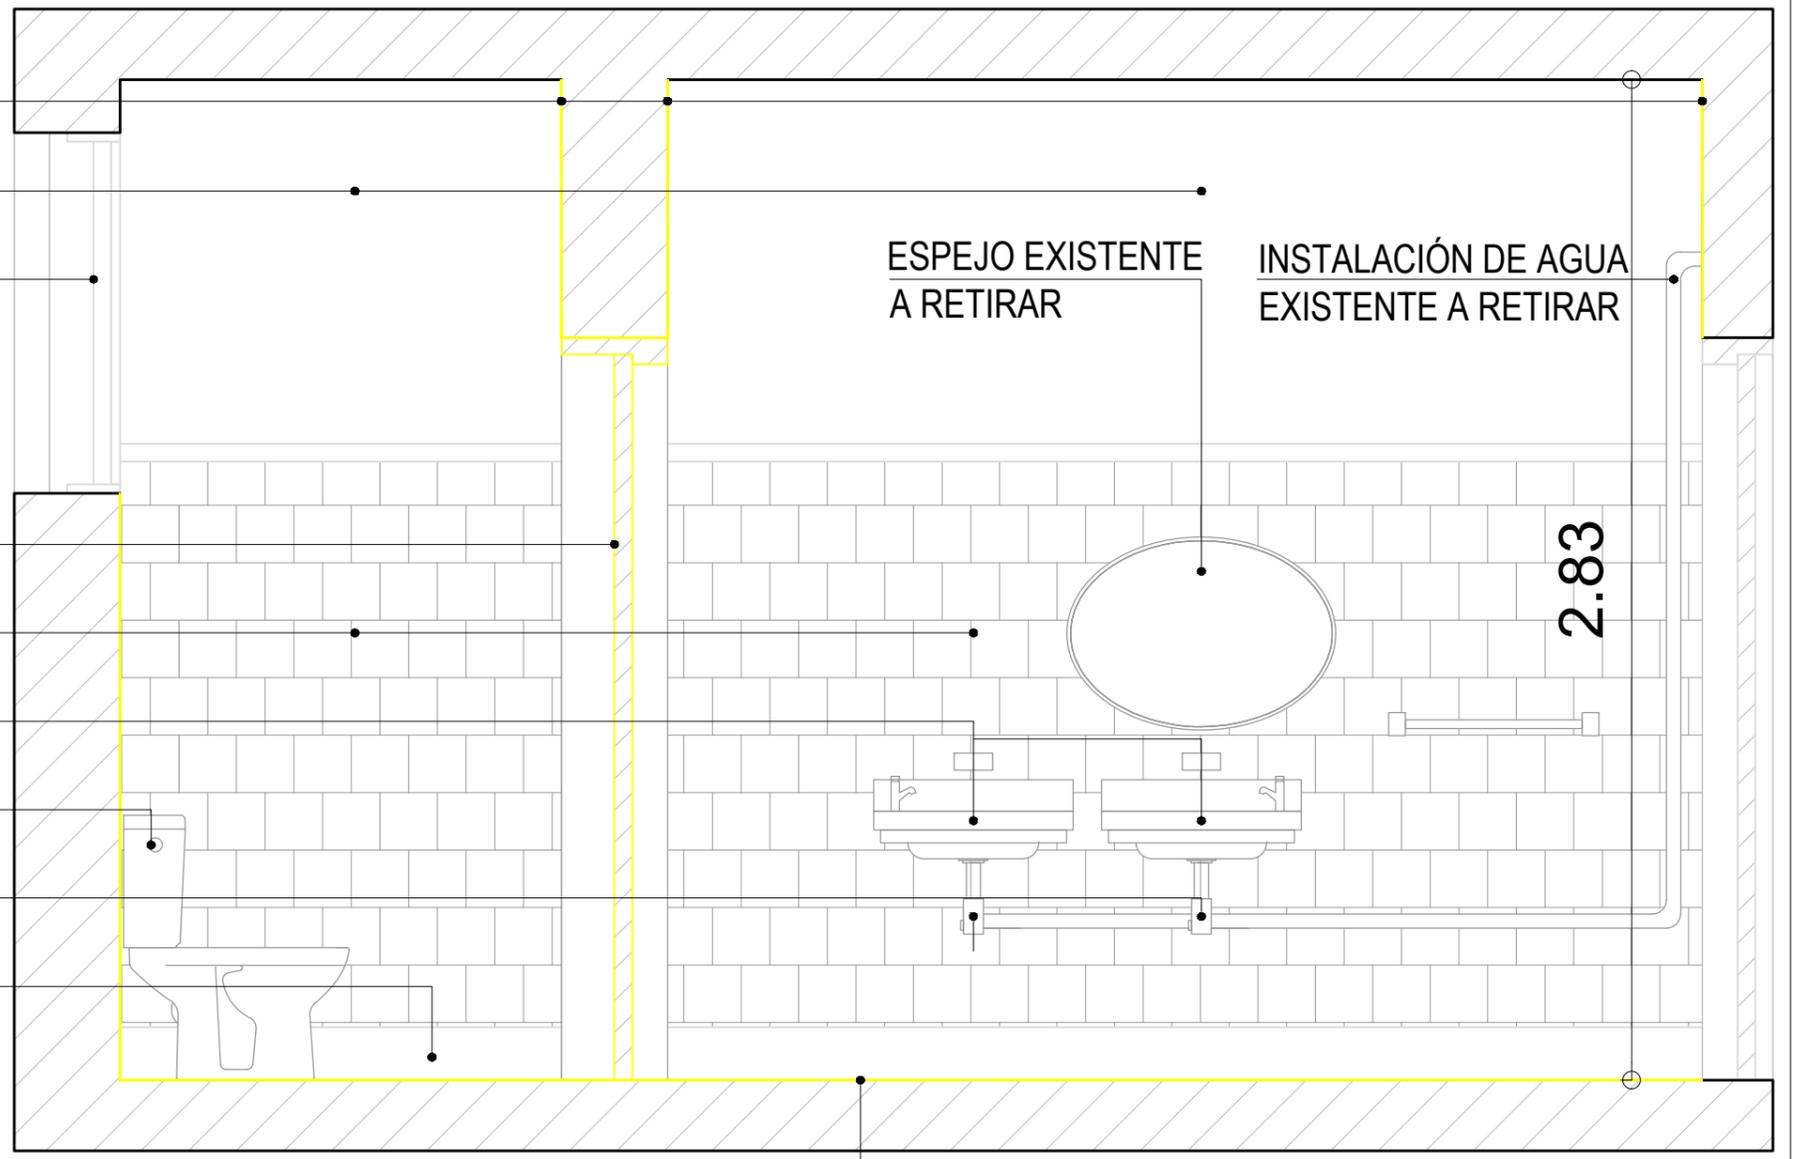

CORTE A

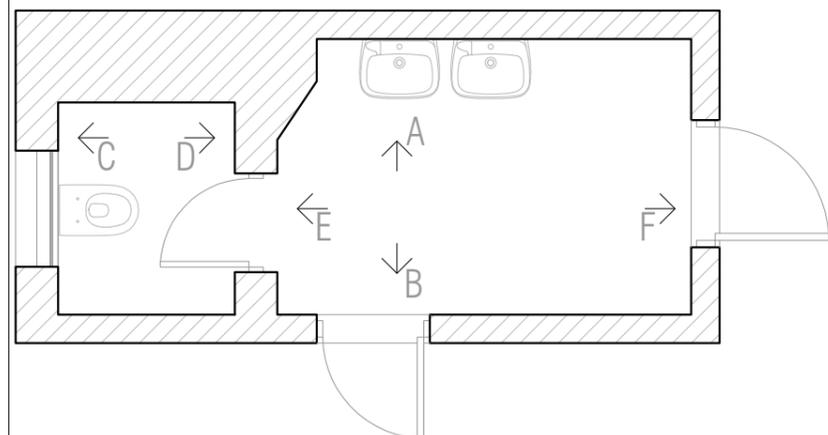

NOTA: TODAS LAS MEDIDAS SE VERIFICARAN EN OBRA

UNIVERSIDAD NACIONAL DEL LITORAL
DIRECCION DE CONSTRUCCIONES UNIVERSITARIAS

OBRA: REFUNCIONALIZACIÓN BAÑOS 1ER PISO - FCJS

PLANO: SITUACIÓN ACTUAL - CORTE A-A

INSTITUTO: FACULTAD DE CIENCIAS JURÍDICAS Y SOCIALES

RESPONSABLE PROYECTO: DIRECCION DE CONSTRUCCIONES UNIVERSITARIAS

ARCHIVO REEMP. PLANO

FECHA: MARZO 2021 ESCALA: 1:20

PLANO N°: 02 EXPEDIENTE N°: FCJS 1041964-20


El proyecto cumple con la Ley N° 22.431; Decreto 914/97 y Art. 1° de la Ley 25.573.

INSTALACIÓN SANITARIA
EXISTENTE A RETIRAR
REVOQUES EXISTENTES A DEMOLER


ABERTURA EXISTENTE A MODIFICAR

ABERTURA EXISTENTE A
RESTAURAR
ABERTURA EXISTENTE A
RETIRAR

REVESTIMIENTOS Y REVOQUES
EXISTENTES A DEMOLER
INODORO EXISTENTE A
RETIRAR
ZÓCALOS DE MARMOL
EXISTENTES A RETIRAR
PISOS EXISTENTES A DEMOLER

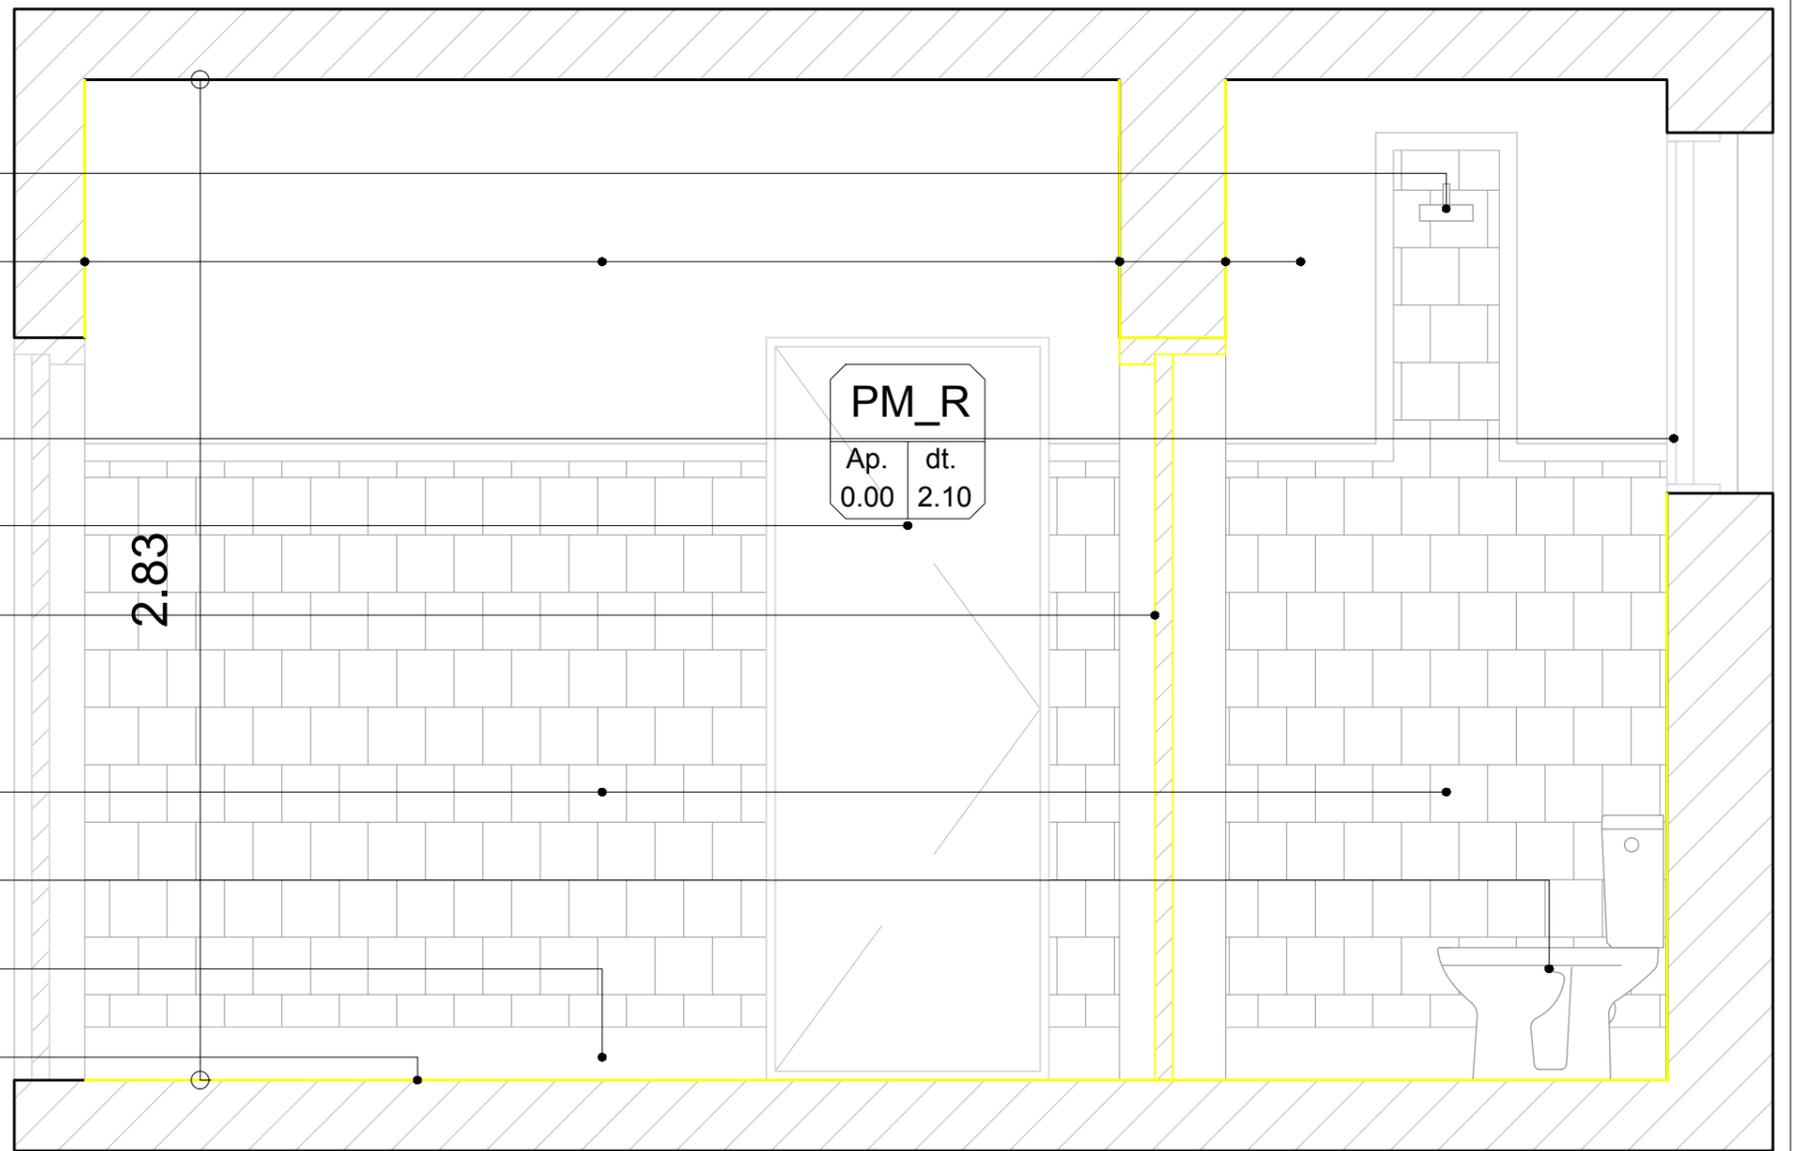

CORTE B

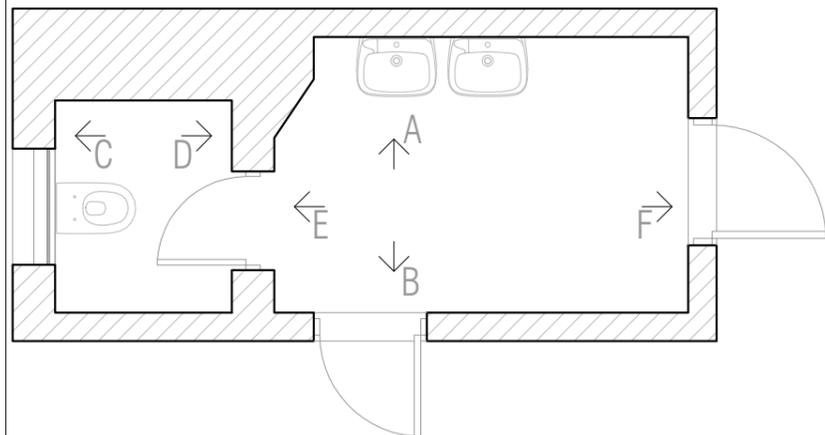

NOTA: TODAS LAS MEDIDAS SE VERIFICARAN EN OBRA

UNIVERSIDAD NACIONAL DEL LITORAL
DIRECCION DE CONSTRUCCIONES UNIVERSITARIAS

OBRA: REFUNCIONALIZACIÓN BAÑOS 1ER PISO - FCJS

PLANO: SITUACIÓN ACTUAL - CORTE B-B

INSTITUTO: FACULTAD DE CIENCIAS JURÍDICAS Y SOCIALES

RESPONSABLE PROYECTO: DIRECCION DE CONSTRUCCIONES UNIVERSITARIAS

ARCHIVO

REEMP. PLANO


FECHA:
MARZO 2021

ESCALA: 1:20

PLANO N°: 03


EXPEDIENTE N°:
FCJS 1041964-20

El proyecto cumple con la Ley N° 22.431; Decreto 914/97 y Art. 1° de la Ley 25.573.

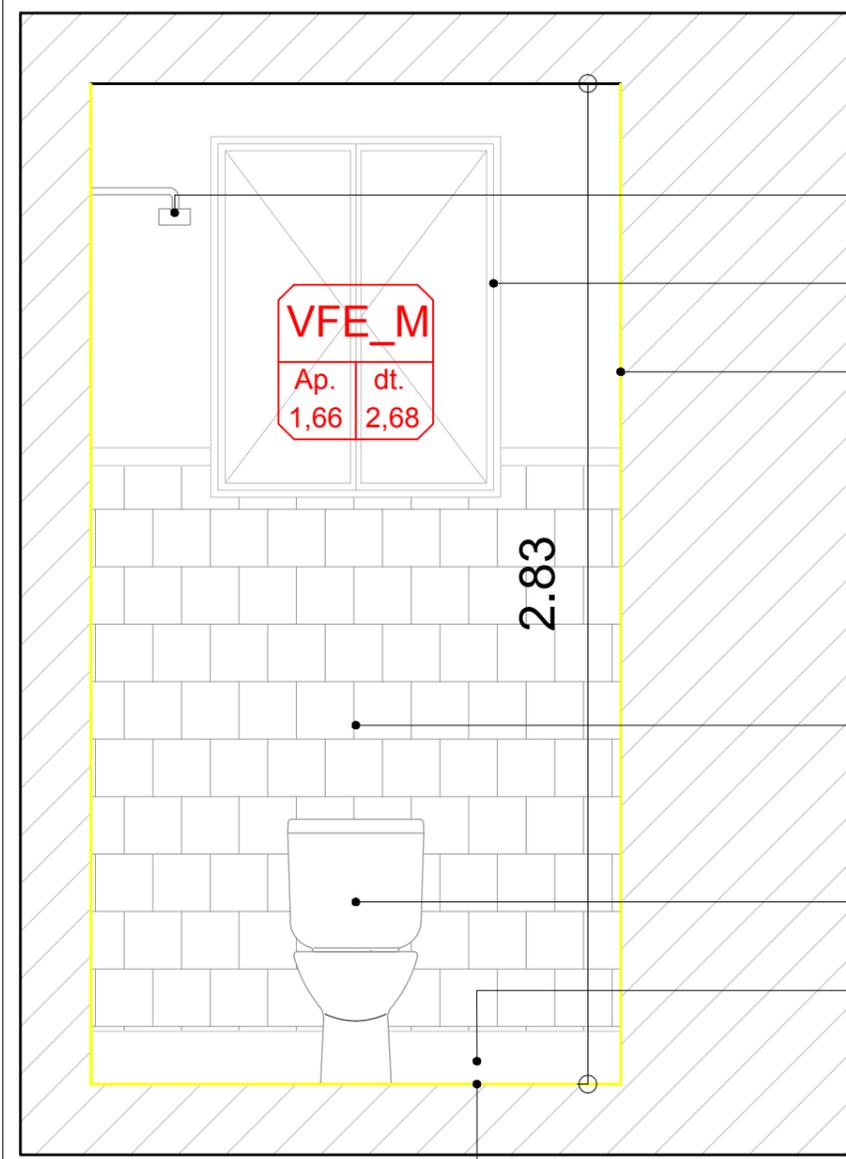


CORTE C

- INSTALACIÓN DE AGUA A RETIRAR
- ABERTURA EXISTENTE A MODIFICAR
- REVOQUES EXISTENTES A DEMOLER
- ABERTURA EXISTENTE A RETIRAR
- REVESTIMIENTOS Y REVOQUES EXISTENTES A DEMOLER
- INODORO EXISTENTE A RETIRAR
- ZÓCALOS DE MARMOL EXISTENTES A RETIRAR
- PISOS EXISTENTES A DEMOLER

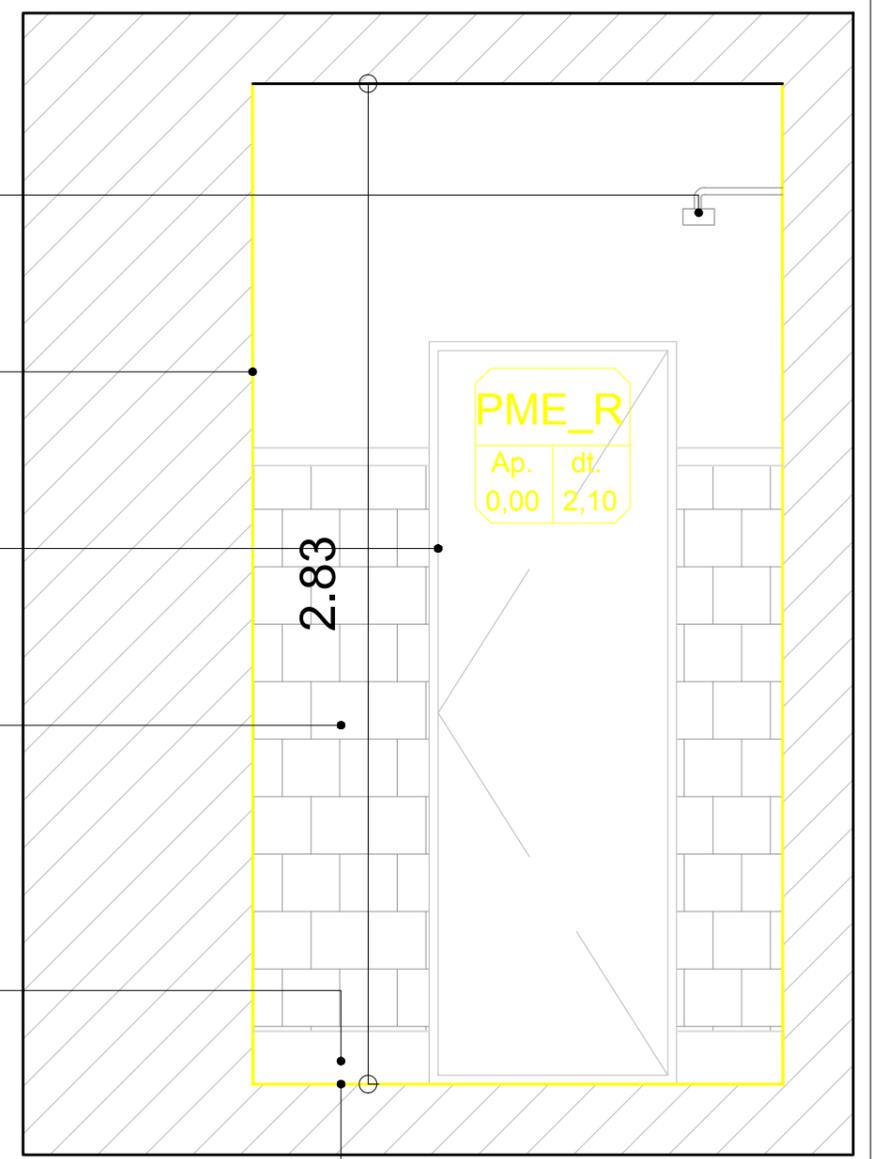

CORTE D

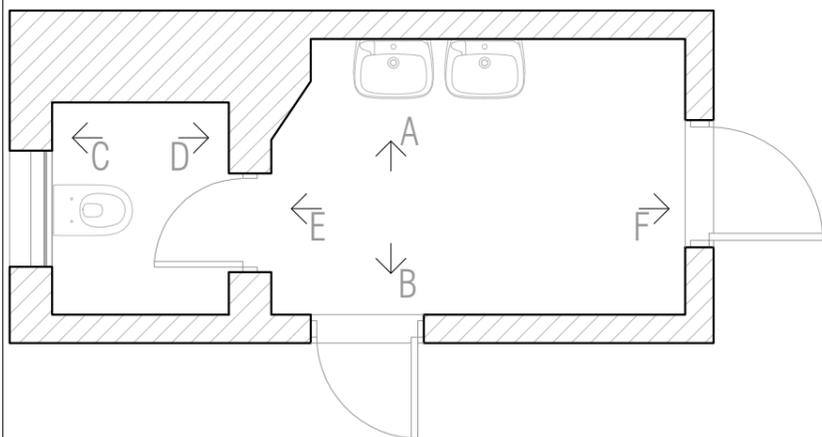

NOTA: TODAS LAS MEDIDAS SE VERIFICARAN EN OBRA

UNIVERSIDAD NACIONAL DEL LITORAL
DIRECCION DE CONSTRUCCIONES UNIVERSITARIAS

OBRA: REFUNCIONALIZACIÓN BAÑOS 1ER PISO - FCJS

PLANO: SITUACIÓN ACTUAL - CORTE C-C / CORTE D-D

INSTITUTO: FACULTAD DE CIENCIAS JURÍDICAS Y SOCIALES


RESPONSABLE PROYECTO: DIRECCION DE CONSTRUCCIONES UNIVERSITARIAS

ARCHIVO REEMP. PLANO

FECHA: MARZO 2021 ESCALA: 1:20

PLANO N°: 04 EXPEDIENTE N°: FCJS 1041964-20

El proyecto cumple con la Ley N° 22.431; Decreto 914/97 y Art. 1° de la Ley 25.573.

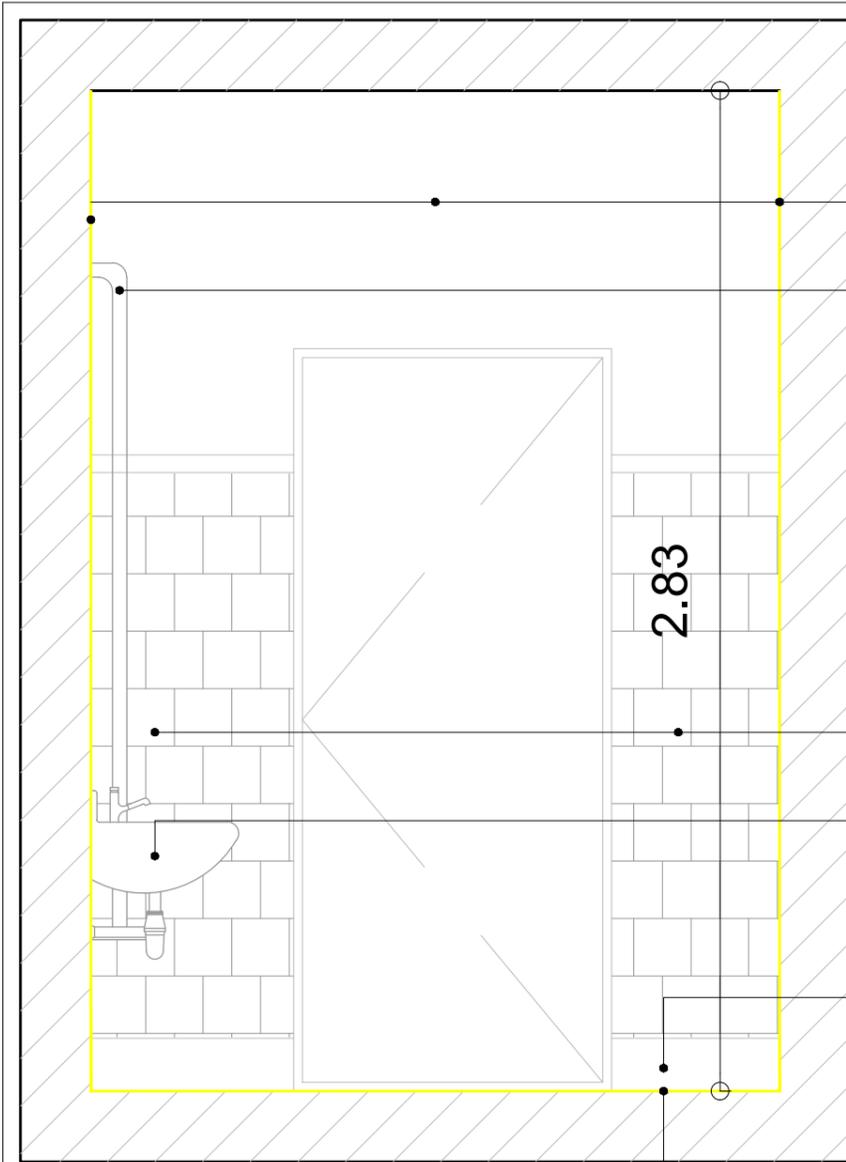

CORTE E


REVOQUES
EXISTENTES A DEMOLER
INSTALACIÓN DE AGUA
A RETIRAR

ABERTURA EXISTENTE A
RETIRAR


REVESTIMIENTOS Y REVOQUES
EXISTENTES A DEMOLER
INSTALACIÓN SANITARIA
A RETIRAR

ZÓCALOS DE MARMOL EXISTENTES
A RETIRAR

PISOS EXISTENTES
A DEMOLER

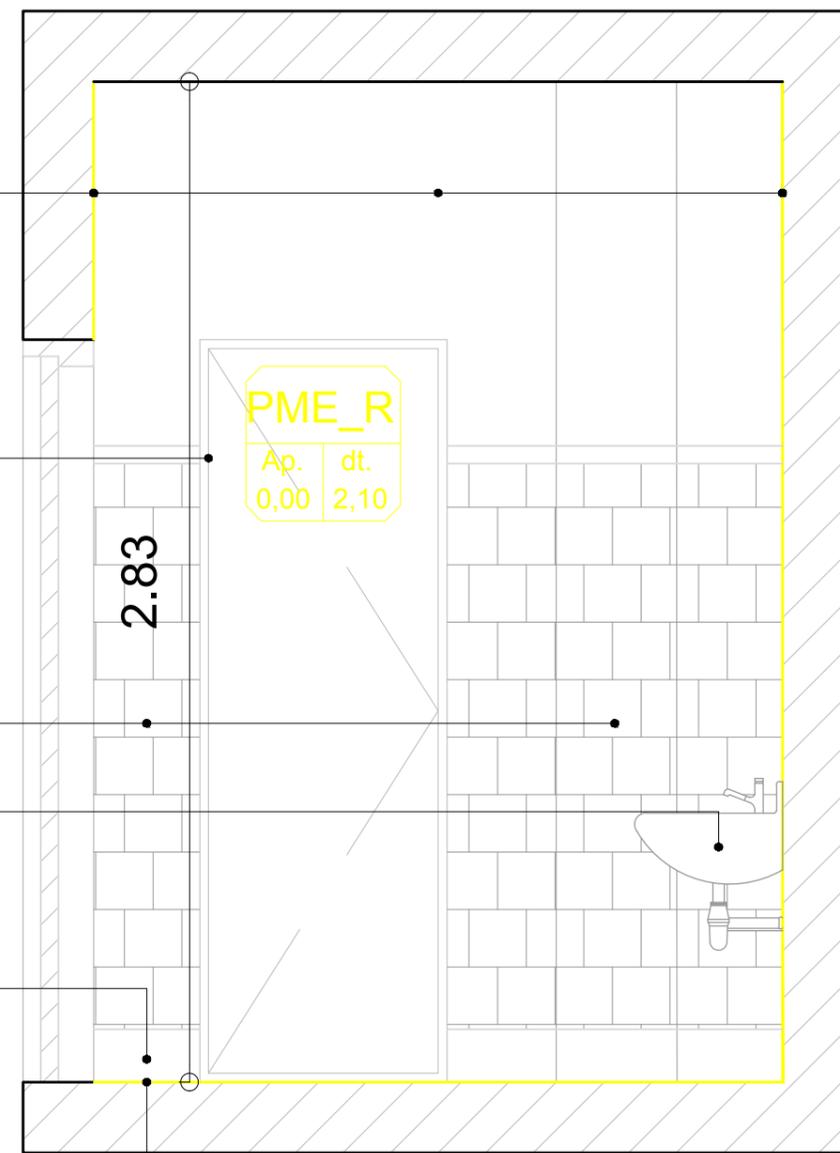

CORTE F

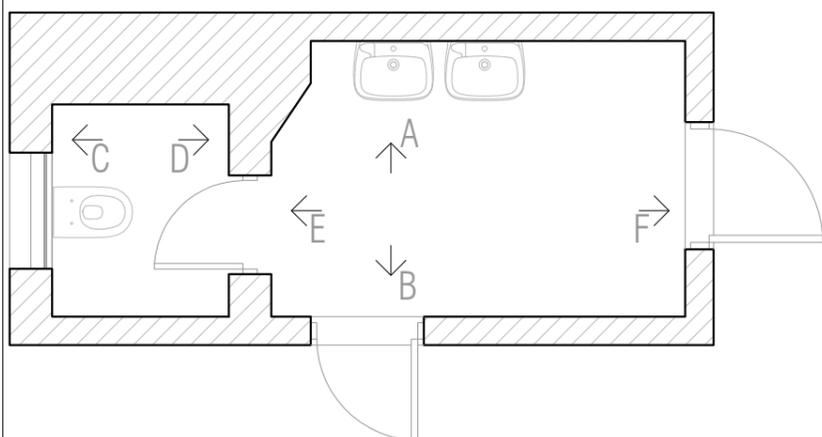

NOTA: TODAS LAS MEDIDAS SE VERIFICARAN EN OBRA

UNIVERSIDAD NACIONAL DEL LITORAL
DIRECCION DE CONSTRUCCIONES UNIVERSITARIAS

OBRA: REFUNCIONALIZACIÓN BAÑOS 1ER PISO - FCJS

PLANO: SITUACIÓN ACTUAL - CORTE E-E / CORTE F-F

INSTITUTO: FACULTAD DE CIENCIAS JURÍDICAS Y SOCIALES

RESPONSABLE PROYECTO: DIRECCION DE CONSTRUCCIONES UNIVERSITARIAS

ARCHIVO

REEMP. PLANO

FECHA:
MARZO 2021

ESCALA: 1:20

PLANO N°: 05

EXPEDIENTE N°:
FCJS 1041964-20


El proyecto cumple con la Ley N° 22.431; Decreto 914/97 y Art. 1° de la Ley 25.573.

REFERENCIAS

- 01 - PISOS DE PORCELLANATO (RECTANGULARES)
- 02 - MESADAS Y BACHA GRANITO NEGRO BRASIL, ZÓCALO 5CM, FRENTE Y LATERAL 20CM (CORTE INGLETE) SOBRE ESTRUCTURA METÁLICA
- 03 - GRIFERÍA MONOCOMANDO
- 04 - DOSIFICADORES DE JABÓN DE ACERO INOXIDABLE
- 05 - SECAMANOS ELÉCTRICO
- 06 - CESTO DE ACERO INOXIDABLE AMURADO (57.5CM X 27.5CM X 14CM)
- 07 - INODOROS LARGOS
- 08 - PORTARROLLOS ACERO INOXIDABLE
- 09 - TABIQUES DIVISORIOS SANITARIOS
- 10 - SOLÍA DE MÁRMOL EXISTENTE A RESTAURAR
- 11 - PERCHA AMURADA EN PUERTAS DE INGRESO A HABITÁCULOS
- 12 - CESTOS EN HABITÁCULOS DE ACERO INOXIDABLE
- 13 - DISPENSER DE TOALLAS DE PAPEL

A EJECUTAR, PROVEER Y COLOCAR SEGUN PETP

VFe_R	
Ap.	dt.
1.66	2.68

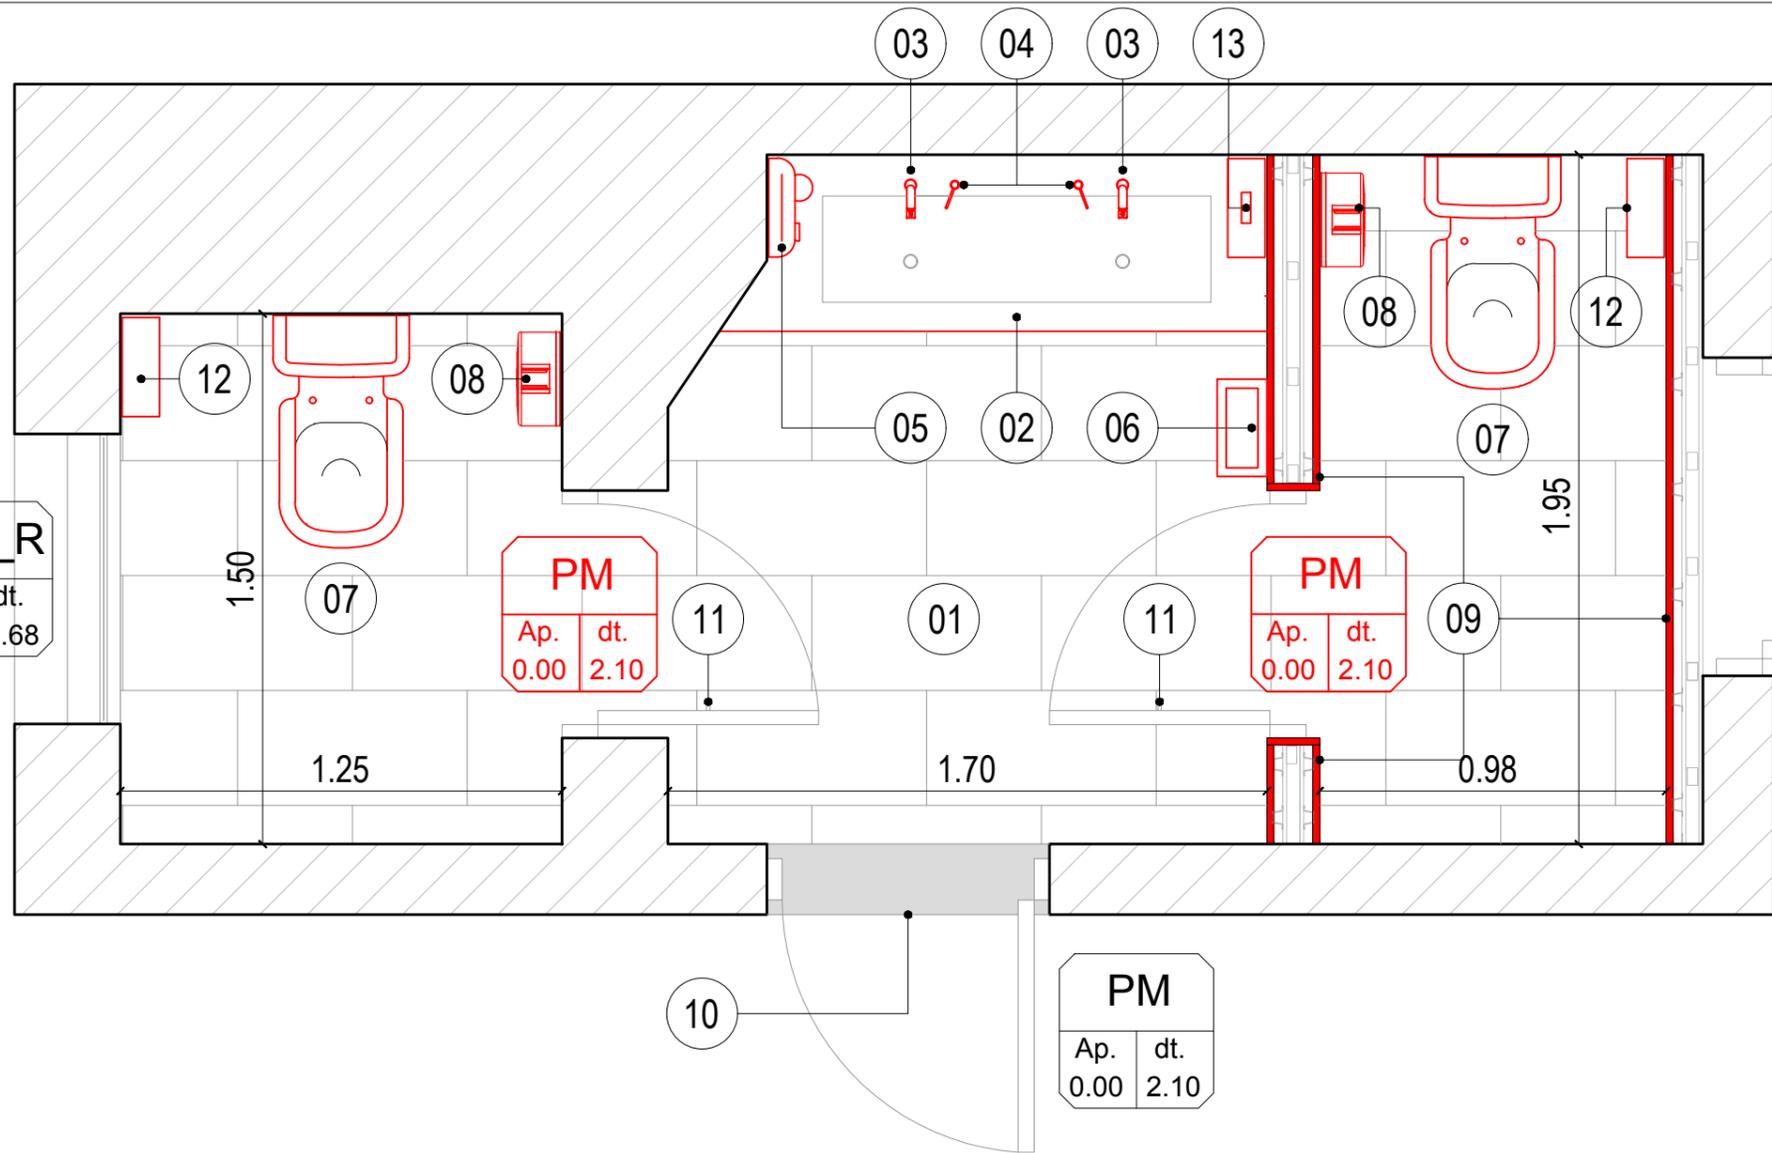

PE	
Ap.	dt.
0.00	2.10

PM	
Ap.	dt.
0.00	2.10

NOTA: TODAS LAS MEDIDAS SE VERIFICARAN EN OBRA

UNIVERSIDAD NACIONAL DEL LITORAL
DIRECCION DE CONSTRUCCIONES UNIVERSITARIAS

OBRA: REFUNCIONALIZACIÓN BAÑOS 1ER PISO - FCJS

PLANO: PROYECTO - PLANTA

INSTITUTO: FACULTAD DE CIENCIAS JURÍDICAS Y SOCIALES


RESPONSABLE PROYECTO: DIRECCION DE CONSTRUCCIONES UNIVERSITARIAS

ARCHIVO REEMP. PLANO

FECHA: MARZO 2021 ESCALA: 1:20

PLANO N°: 06 EXPEDIENTE N°: FCJS 1041964-20

El proyecto cumple con la Ley N° 22.431; Decreto 914/97 y Art. 1° de la Ley 25.573.

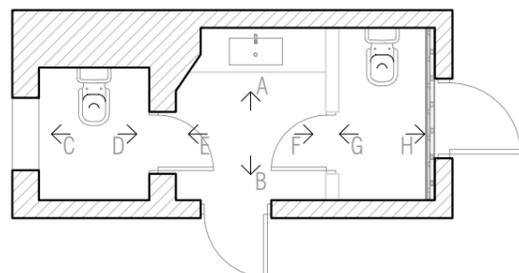


EXTRACTOR DE AIRE
A PROVEER Y COLOCAR S/ PEPT
REJILLA DE VENTILACIÓN (ver detalle)

VFe_R	
Ap.	dt.
1.66	2.68

VENTANA EXISTENTE
A MODIFICAR S/ DETALLE Y PETP
CIELORRASO NUEVO DE PLACA DE ROCA DE
YESO CON BUÑA PERIMETRAL S/ PETP
ABERTURA NUEVA DE MADERA A PROVEER Y
COLOCAR S/ PETP

PM	
Ap.	dt.
0.00	2.10

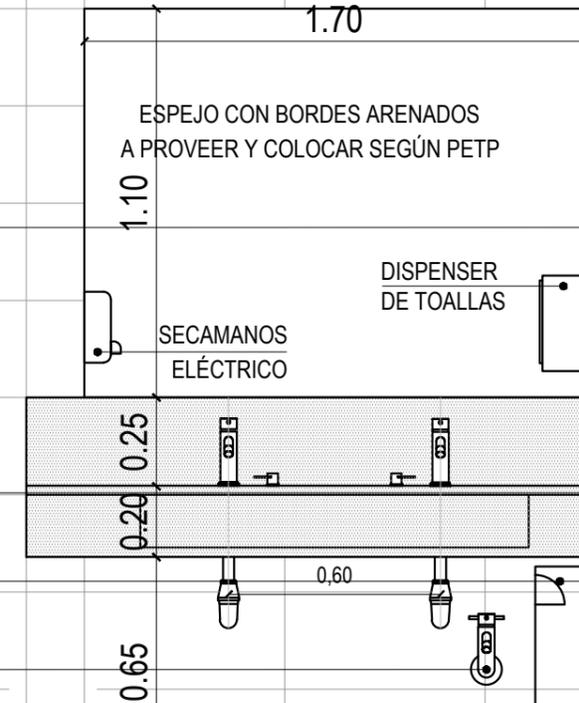

PM	
Ap.	dt.
0.00	2.10

REVESTIMIENTOS DE PORCELLANATO A
PROVEER Y COLOCAR S/ PETP
REVOQUE GRUESO BAJO REVESTIMIENTO
S/ PETP

2.43

PE	
Ap.	dt.
0.00	2.10

PORTARROLLOS EN RETRETES
A PROVEER Y COLOCAR S/ PETP

CESTO DE BASURA
A PROVEER Y COLOCAR S/ PETP

CANILLA DE SERVICIO
A PROVEER Y COLOCAR S/ PETP

INODORO LARGO
A PROVEER Y COLOCAR S/ PETP

PISOS PORCELLANATO RECTANGULAR A
PROVEER Y COLOCAR S/ PETP

DESAGÜE CLOACAL
A PROVEER Y EJECUTAR S/PETP

CIELORRASO NUEVO DE PLACA DE ROCA DE
YESO A PROVEER Y EJECUTAR S/ PETP

CAÑO DESCARGA CLOACAL Ø110
(pendiente 2%) A PROVEER Y EJECUTAR S/PETP

PPA CON CONEXIÓN A DESAGÜE CLOACAL
A PROVEER Y EJECUTAR S/PETP

BAJADA CLOACAL EXISTENTE

NOTA: TODAS LAS MEDIDAS SE VERIFICARAN EN OBRA

UNIVERSIDAD NACIONAL DEL LITORAL
DIRECCION DE CONSTRUCCIONES UNIVERSITARIAS

OBRA: REFUNCIONALIZACIÓN BAÑOS 1ER PISO - FCJS

PLANO: PROYECTO - CORTE A-A

INSTITUTO: FACULTAD DE CIENCIAS JURÍDICAS Y SOCIALES

RESPONSABLE PROYECTO: DIRECCION DE CONSTRUCCIONES UNIVERSITARIAS

ARCHIVO

REEMP. PLANO

FECHA:
MARZO 2021


ESCALA: 1:20

PLANO N°: 07

EXPEDIENTE N°:
FCJS 1041964-20

El proyecto cumple con la Ley N° 22.431; Decreto 914/97 y Art. 1° de la Ley 25.573.

CORTE A

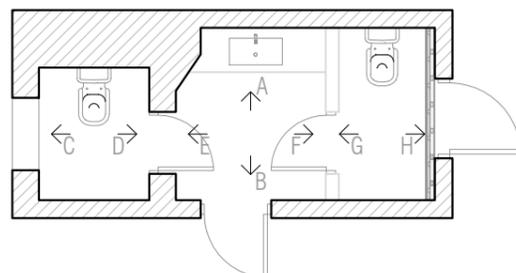


CAÑO PVC Ø110 PARA VENTILACIÓN
 A PROVEER Y COLOCAR S/ PEPT
 EXTRACTOR DE AIRE
 A PROVEER Y COLOCAR S/ PEPT
 CIELORRASO NUEVO DE PLACA DE ROCA DE
 YESO S/ PETP
 TABIQUE "MEDIA PARED" DE PLACA DE ROCA DE
 YESO A PROVEER Y COLOCAR S/ PETP

REVOQUE GRUESO BAJO REVESTIMIENTO
 S/ PETP
 ABERTURA EXISTENTE DE MADERA A RESTAURAR
 S/ PETP
 ABERTURA NUEVA DE MADERA A PROVEER Y
 COLOCAR S/ PETP
 REVESTIMIENTOS DE PORCELLANATO A
 PROVEER Y COLOCAR S/ PETP

PISO PORCELLANATO RECTANGULAR A
 PROVEER Y COLOCAR S/ PETP

CIELORRASO NUEVO DE PLACA DE ROCA DE
 YESO A PROVEER Y EJECUTAR S/ PETP

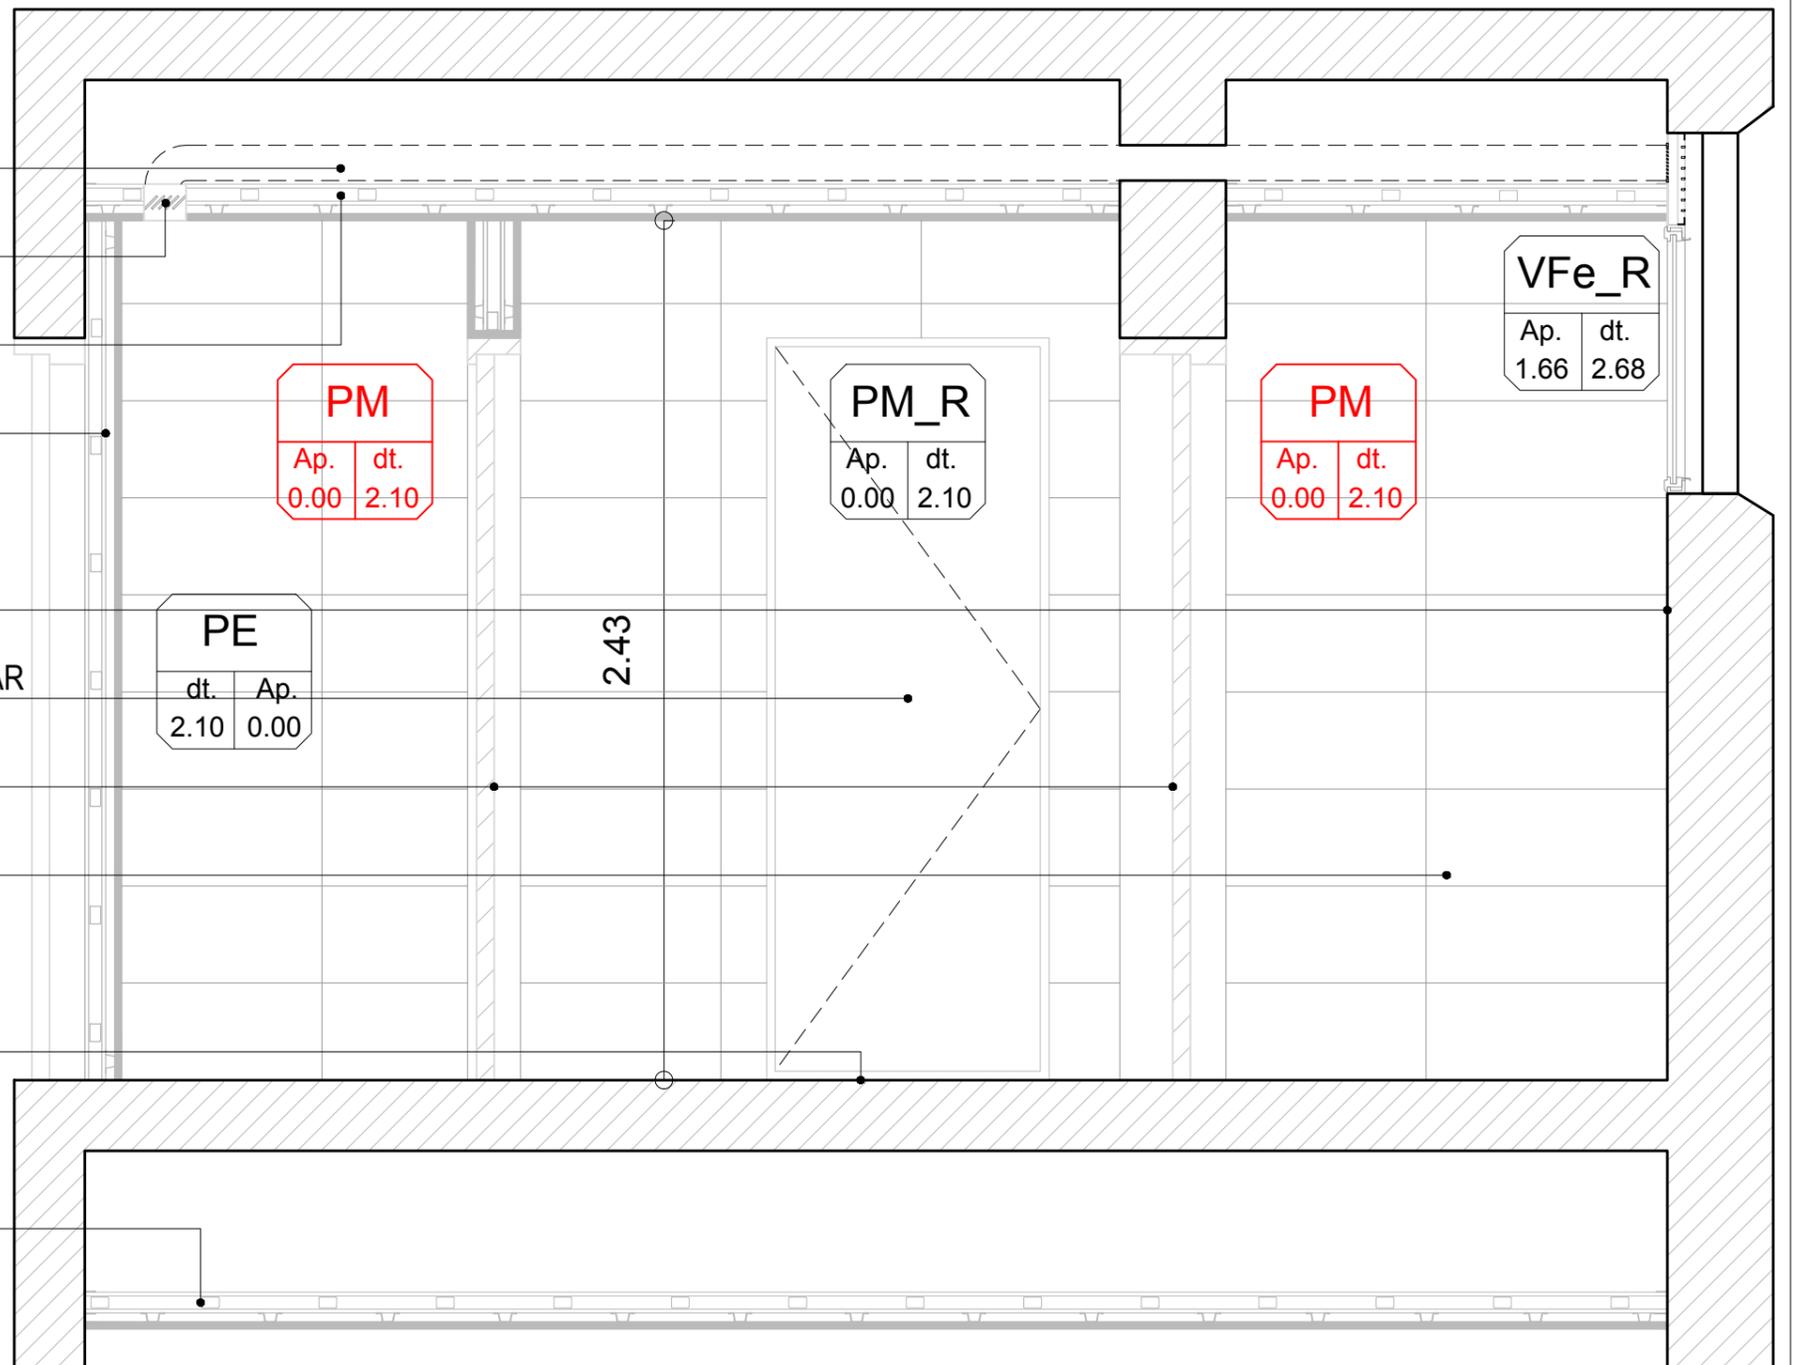

NOTA: TODAS LAS MEDIDAS SE VERIFICARAN EN OBRA

UNIVERSIDAD NACIONAL DEL LITORAL
 DIRECCION DE CONSTRUCCIONES UNIVERSITARIAS

OBRA: REFUNCIONALIZACIÓN BAÑOS 1ER PISO - FCJS

PLANO: PROYECTO - CORTE B-B

INSTITUTO: FACULTAD DE CIENCIAS JURÍDICAS Y SOCIALES

RESPONSABLE PROYECTO: DIRECCION DE CONSTRUCCIONES UNIVERSITARIAS


ARCHIVO REEMP. PLANO


FECHA: MARZO 2021 ESCALA: 1:20

PLANO N°: 08 EXPEDIENTE N°:
 FCJS 1041964-20

El proyecto cumple con la Ley N° 22.431; Decreto 914/97 y Art. 1° de la Ley 25.573.

CORTE B

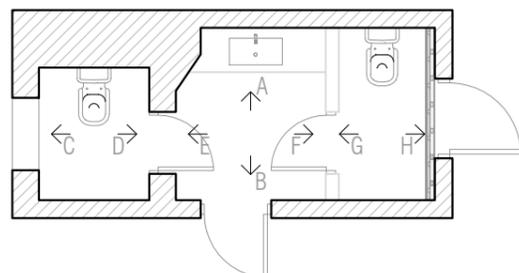


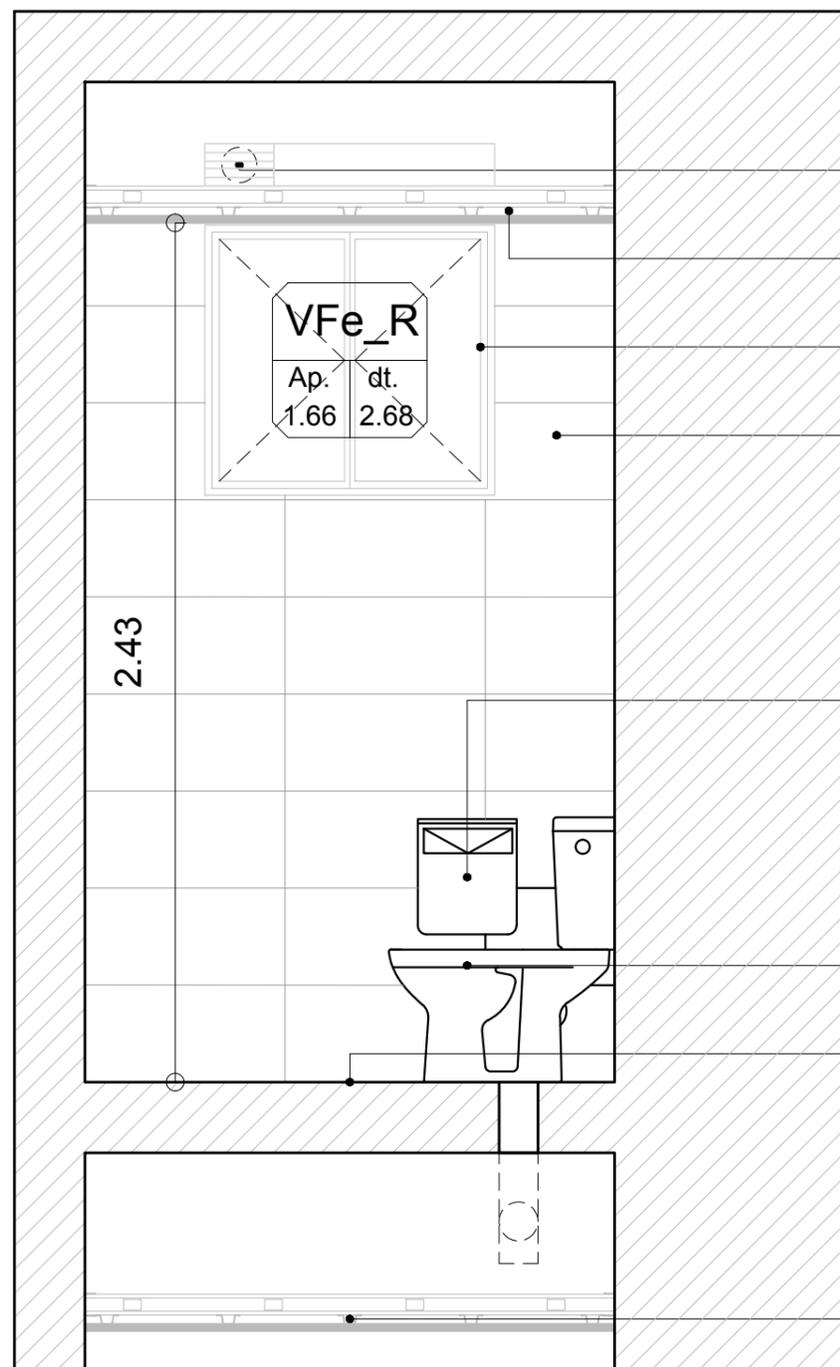

VENTILACIÓN CAÑO Ø110
 A PROVEER Y COLOCAR S/ PEPT
 CIELORRASO NUEVO DE PLACA DE ROCA DE
 YESO S/ PETP
 VENTANA EXISTENTE
 A MODIFICAR S/ DETALLE Y PETP
 REVESTIMIENTOS DE PORCELLANATO
 A PROVEER Y COLOCAR S/ PETP
 ABERTURA NUEVA DE MADERA
 A PROVEER Y COLOCAR S/ PETP
 PERCHA AMURADA A PUERTA INGRESO
 A PROVEER Y COLOCAR S/PETP
 CESTO DE BASURA
 A PROVEER Y COLOCAR S/ PETP
 PORTARROLLOS EN RETRETES
 A PROVEER Y COLOCAR S/ PETP


INODORO LARGO
 A PROVEER Y COLOCAR S/ PETP
 PISOS PORCELLANATO RECTANGULAR
 A PROVEER Y COLOCAR S/ PETP

CIELORRASO NUEVO DE PLACA DE ROCA DE
 YESO A PROVEEER Y EJECUTAR S/ PETP

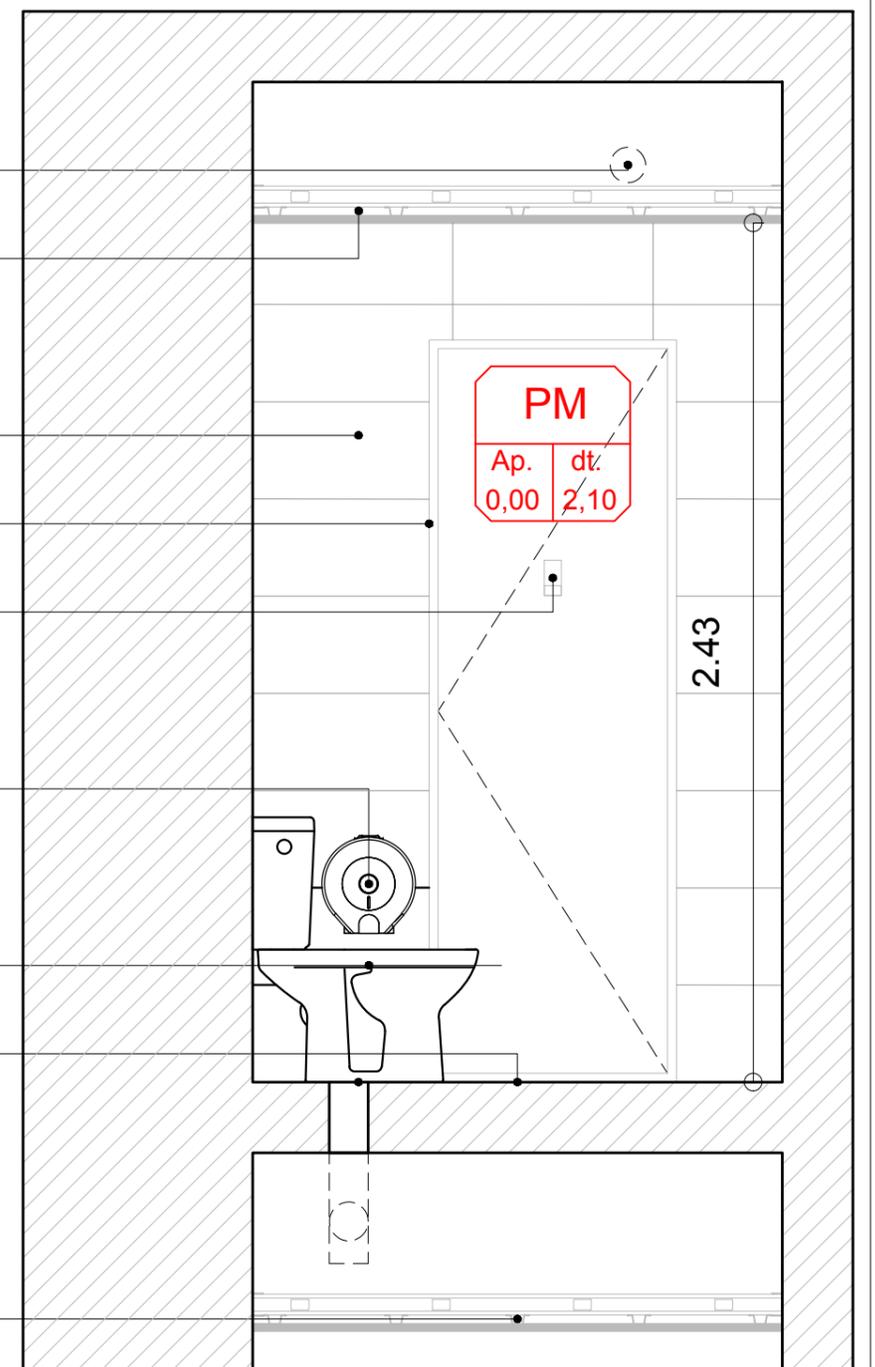

NOTA: TODAS LAS MEDIDAS SE VERIFICARAN EN OBRA

CORTE C

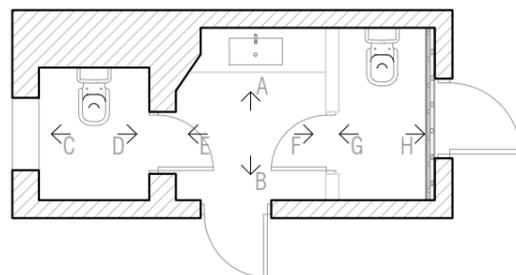

CORTE D

UNIVERSIDAD NACIONAL DEL LITORAL
 DIRECCION DE CONSTRUCCIONES UNIVERSITARIAS

OBRA: REFUNCIONALIZACIÓN BAÑOS 1ER PISO - FCJS

PLANO: PROYECTO - CORTE C-C / CORTE D-D

INSTITUTO: FACULTAD DE CIENCIAS JURÍDICAS Y SOCIALES

RESPONSABLE PROYECTO: DIRECCION DE CONSTRUCCIONES UNIVERSITARIAS

ARCHIVO

REEMP. PLANO


FECHA:
MARZO 2021

ESCALA: 1:20


PLANO N°: 09

EXPEDIENTE N°:
FCJS 1041964-20

El proyecto cumple con la Ley N° 22.431; Decreto 914/97 y Art. 1° de la Ley 25.573.

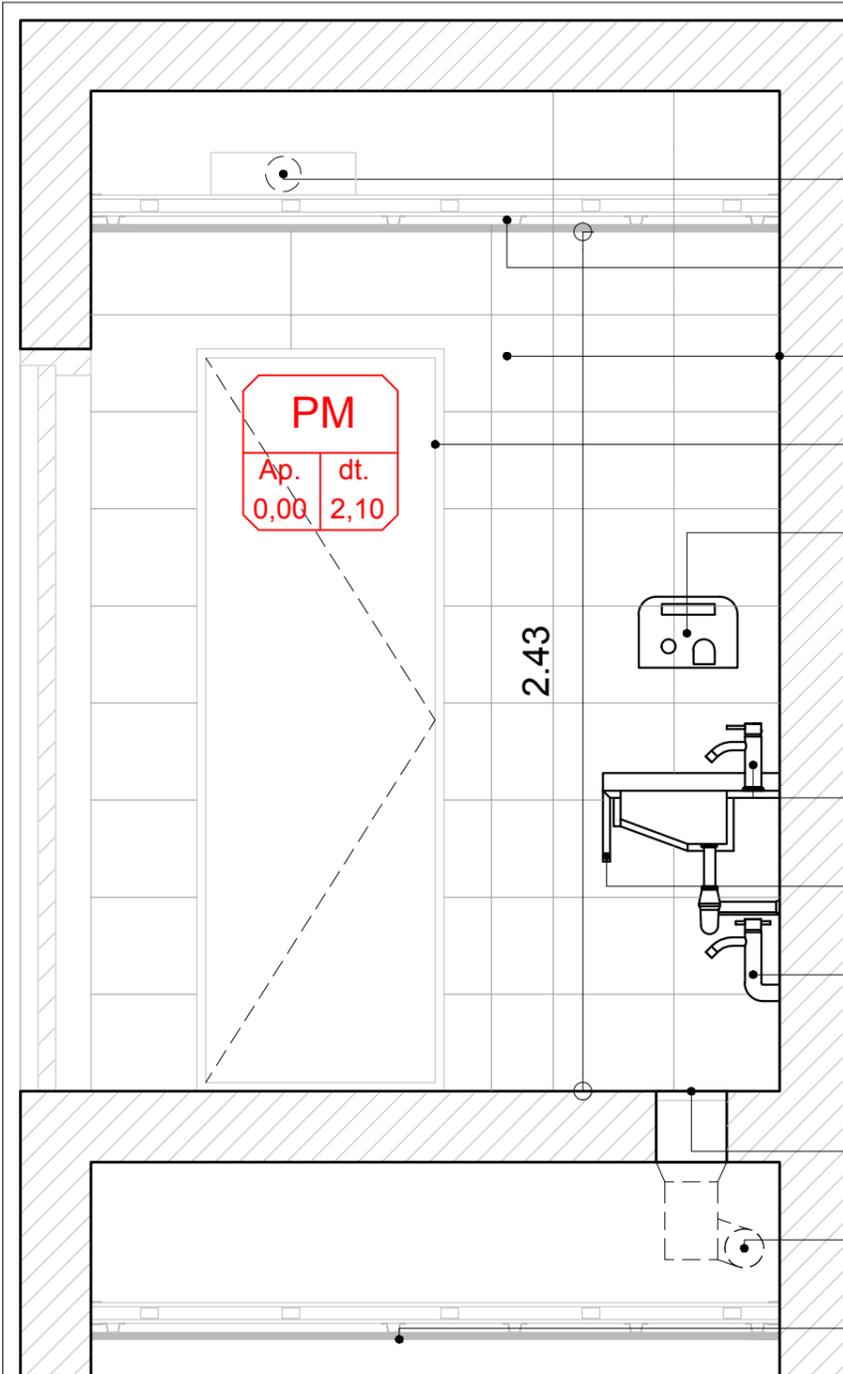


CORTE E

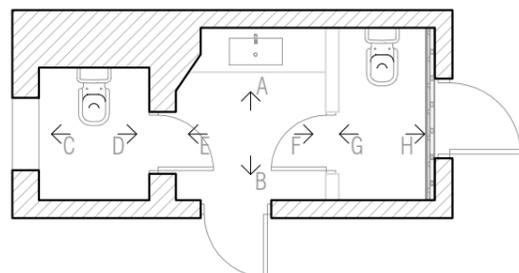

VENTILACIÓN MECÁNICA CAÑO Ø110
 A PROVEER Y COLOCAR S/ PETP
 CIELORRASO NUEVO DE PLACA DE ROCA DE
 YESO S/ PETP
 REVESTIMIENTOS DE PORCELLANATO Y REVOQUE GRUESO
 BAJO REVESTIMIENTO A PROVEER Y COLOCAR S/ PETP
 ABERTURA NUEVA DE MADERA A PROVEER Y COLOCAR
 S/ PETP
 SECAMANOS ELÉCTRICO
 A PROVEER Y COLOCAR S/ PETP
 DISPENSER DE TOALLAS
 A PROVEER Y COLOCAR S/ PETP
 GRIFERÍA MONOCOMANDO
 A PROVEER Y COLOCAR S/ PETP
 MESADA Y BACHA GRANITO NEGRO BRASIL S/ PETP,
 ZOCALO 5cm, FRENTE Y LATERAL 20cm CORTE INGLETE.
 CANILLA DE SERVICIO
 A PROVEER Y COLOCAR S/ PETP
 CESTO DE BASURA
 A PROVEER Y COLOCAR S/ PETP
 PPA CON CONEXIÓN A DESAGÜE CLOACAL
 A PROVEER Y EJECUTAR S/PETP
 CAÑO DESCARGA CLOACAL Ø110
 A PROVEER Y EJECUTAR S/PETP
 CIELORRASO NUEVO DE PLACA DE ROCA DE
 YESO A PROVEER Y EJECUTAR S/ PETP

CORTE F

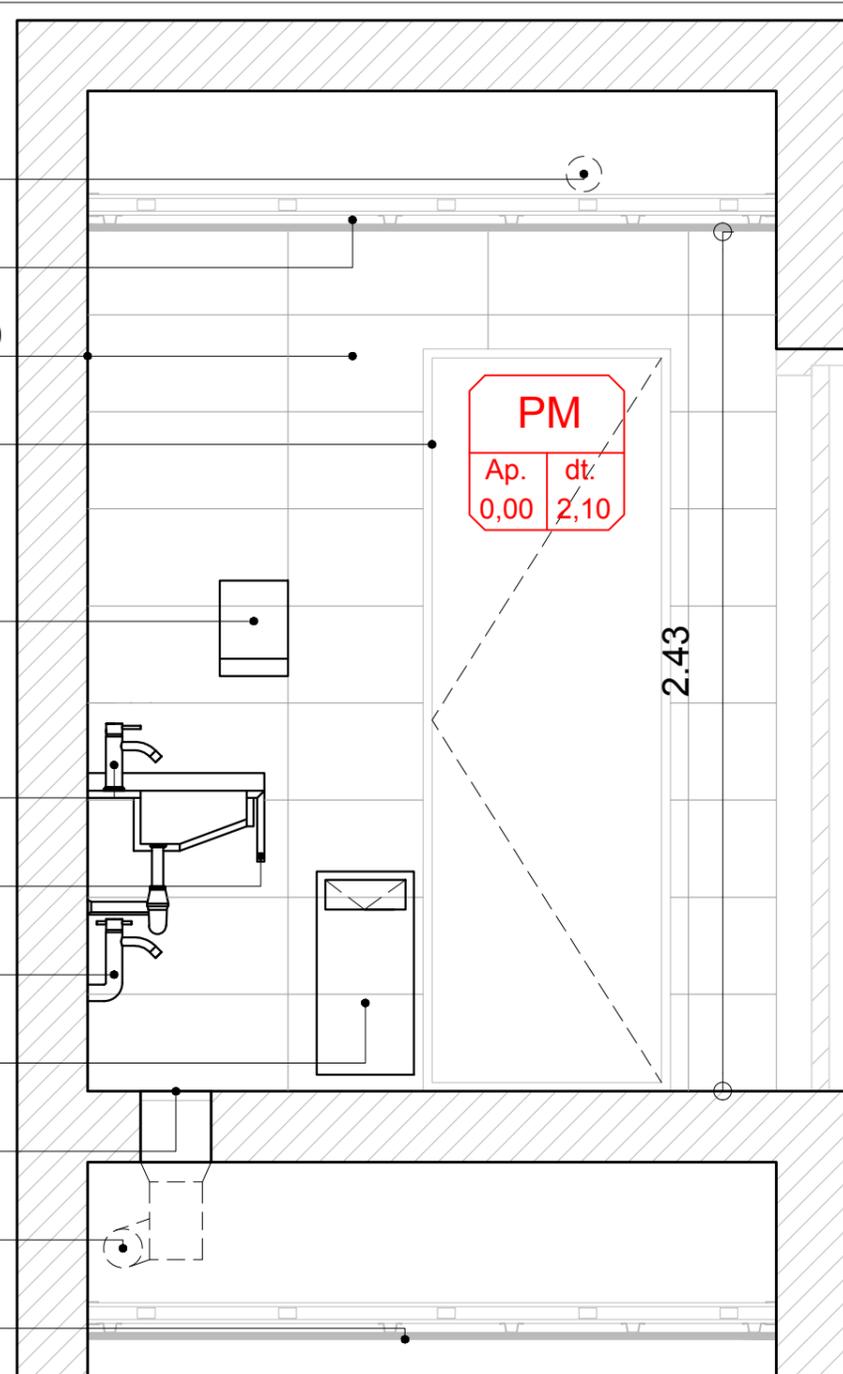

NOTA: TODAS LAS MEDIDAS SE VERIFICARAN EN OBRA

UNIVERSIDAD NACIONAL DEL LITORAL
 DIRECCION DE CONSTRUCCIONES UNIVERSITARIAS


OBRA: REFUNCIONALIZACIÓN BAÑOS 1ER PISO - FCJS

PLANO: PROYECTO - CORTE E-E / CORTE F-F


INSTITUTO: FACULTAD DE CIENCIAS JURÍDICAS Y SOCIALES

RESPONSABLE PROYECTO: DIRECCION DE CONSTRUCCIONES UNIVERSITARIAS	ARCHIVO	REEMP. PLANO
	FECHA: MARZO 2021	ESCALA: 1:20
	PLANO N°: 10	EXPEDIENTE N°: FCJS 1041964-20

El proyecto cumple con la Ley N° 22.431; Decreto 914/97 y Art. 1° de la Ley 25.573.

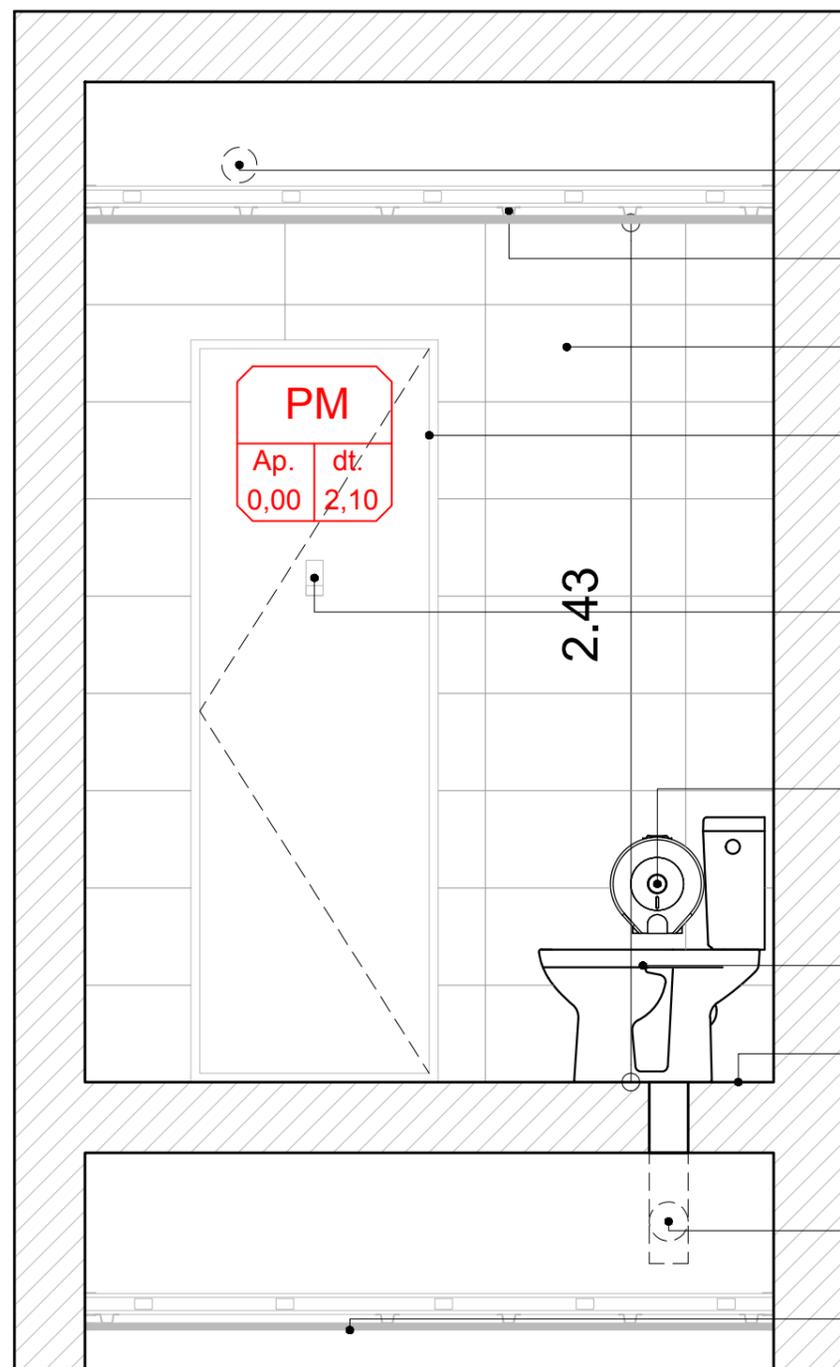

CORTE G

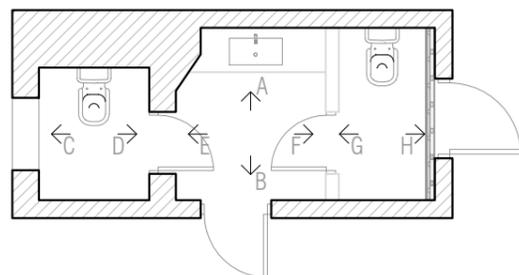


VENTILACIÓN CAÑO Ø110
 A PROVEER Y COLOCAR S/ PEPT
 CIELORRASO NUEVO DE PLACA DE ROCA DE
 YESO S/ PETP
 REVESTIMIENTOS DE PORCELLANATO
 A PROVEER Y COLOCAR S/ PETP
 ABERTURA NUEVA DE MADERA
 A PROVEER Y COLOCAR S/ PETP

PERCHA AMURADA A PUERTA INGRESO
 A PROVEER Y COLOCAR S/PETP
 CESTO DE BASURA
 A PROVEER Y COLOCAR S/ PETP
 PORTARROLLOS EN RETRETES
 A PROVEER Y COLOCAR S/ PETP

INODORO LARGO
 A PROVEER Y COLOCAR S/ PETP
 PISOS DE PORCELLANATO RECTANGULAR
 A PROVEER Y COLOCAR S/ PETP

CAÑO DESCARGA CLOACAL Ø110
 (pendiente 2%) A PROVEER Y EJECUTAR S/PETP
 CIELORRASO NUEVO DE PLACA DE ROCA DE
 YESO A PROVEER Y EJECUTAR S/ PETP

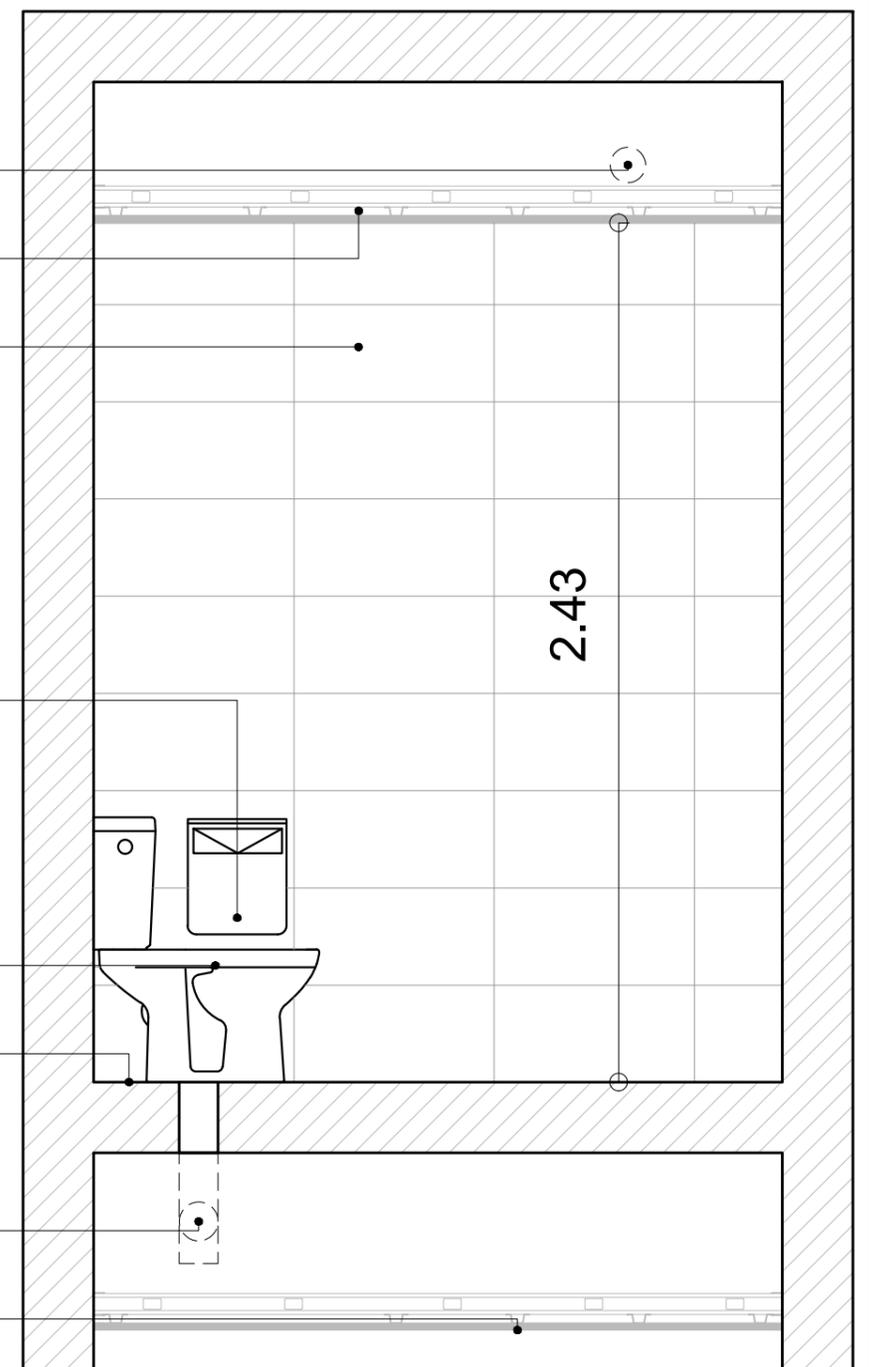

CORTE H

NOTA: TODAS LAS MEDIDAS SE VERIFICARAN EN OBRA

UNIVERSIDAD NACIONAL DEL LITORAL
 DIRECCION DE CONSTRUCCIONES UNIVERSITARIAS

OBRA: PROYECTO - CORTE G-G / CORTE H-H

PLANO: SITUACIÓN ACTUAL - PLANTA

INSTITUTO: FACULTAD DE CIENCIAS JURÍDICAS Y SOCIALES

RESPONSABLE PROYECTO: DIRECCION DE CONSTRUCCIONES UNIVERSITARIAS

ARCHIVO REEMP. PLANO

FECHA: MARZO 2021 ESCALA: 1:20


PLANO N°: 11 EXPEDIENTE N°: FCJS 1041964-20

El proyecto cumple con la Ley N° 22.431; Decreto 914/97 y Art. 1° de la Ley 25.573.

REFERENCIAS

- 01 - CAÑO Ø 110
- 02 - CAÑO Ø 63
- 03 - CAÑO Ø 40
- 04 - PILETA DE PISO ABIERTA 20 X 20
- 05 - BAJADA CLOACAL EXISTENTE

A EJECUTAR, PROVEER Y COLOCAR SEGUN PETP

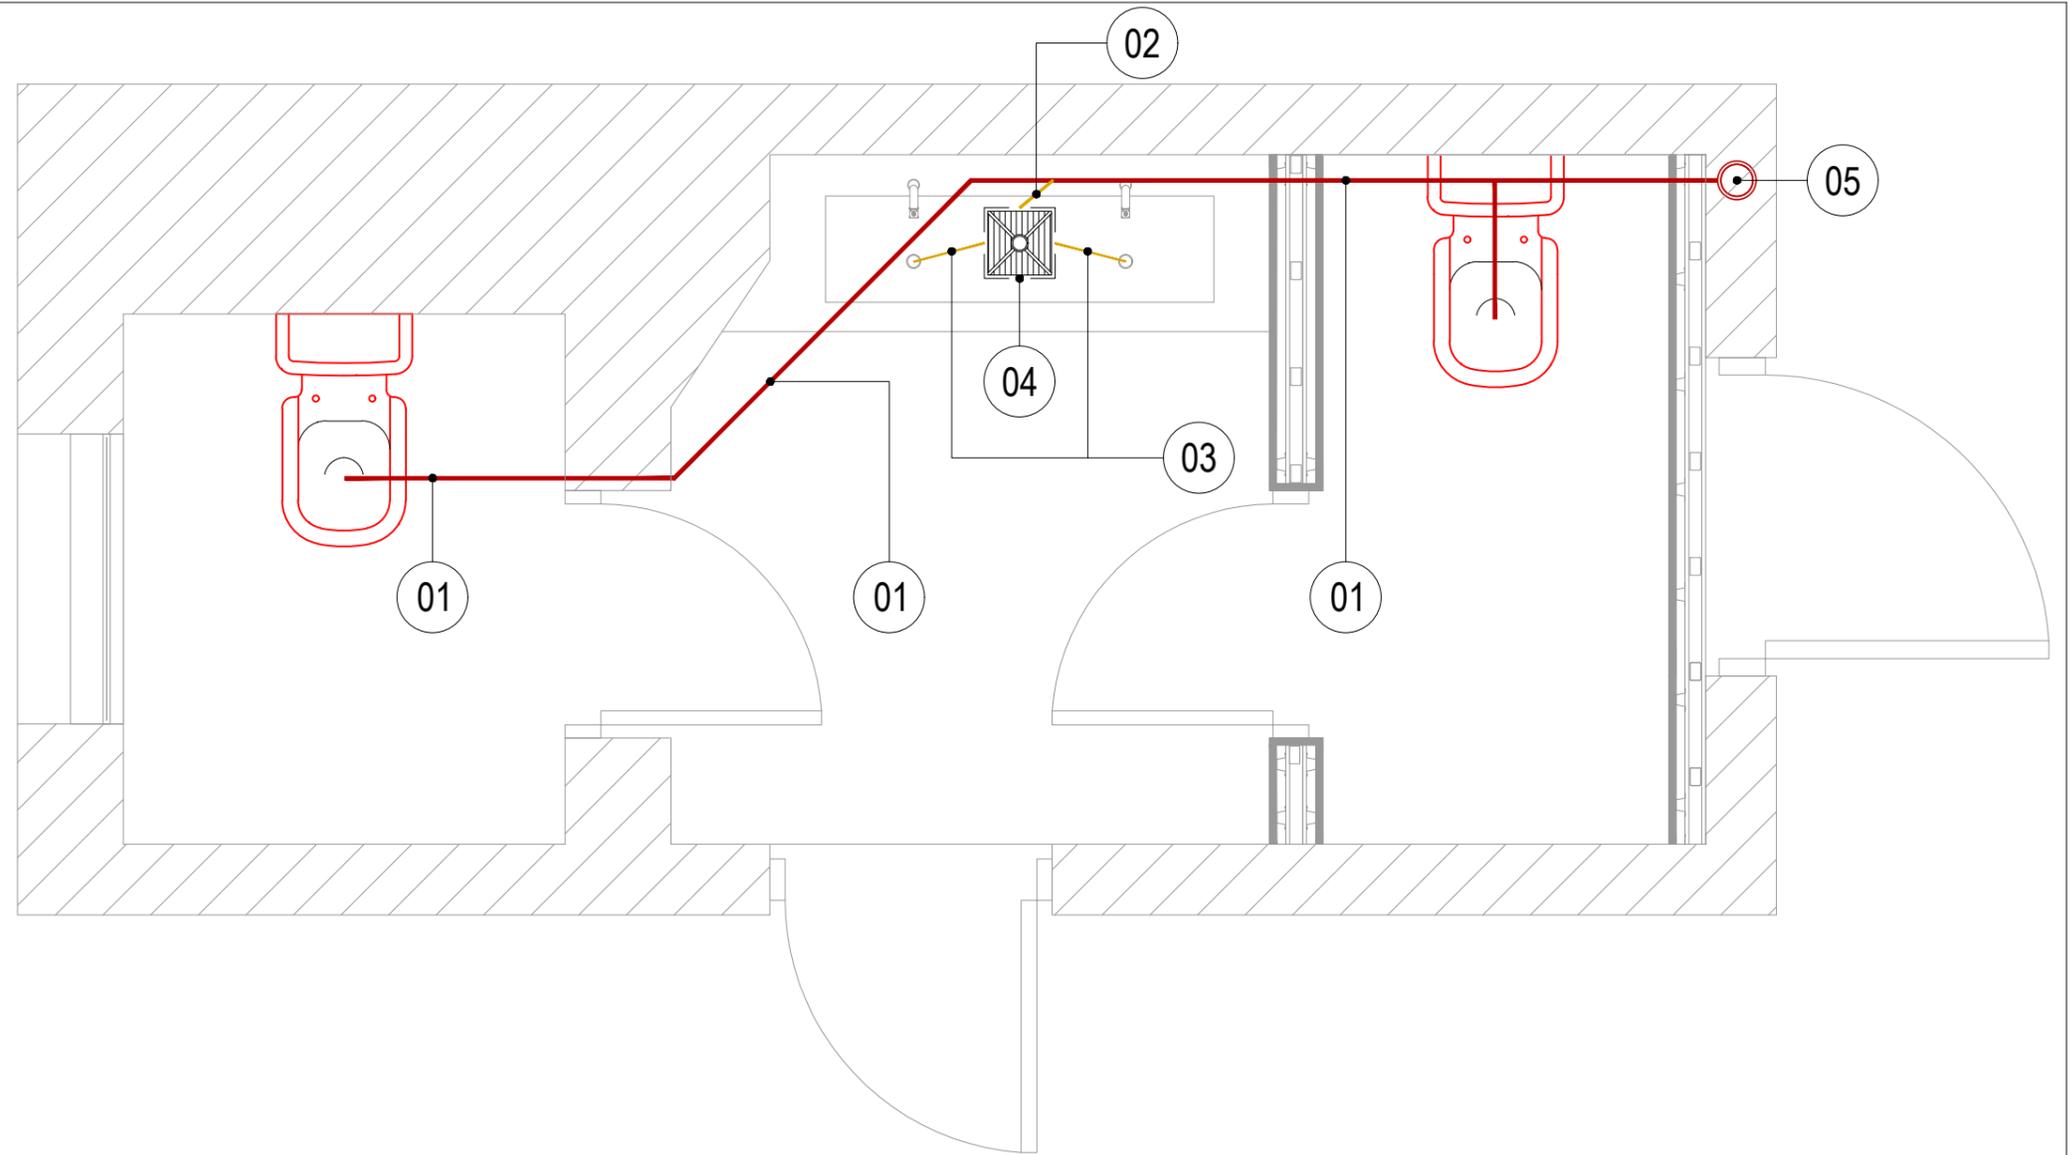

NOTA: TODAS LAS MEDIDAS SE VERIFICARAN EN OBRA

UNIVERSIDAD NACIONAL DEL LITORAL
DIRECCION DE CONSTRUCCIONES UNIVERSITARIAS

OBRA: REFUNCIONALIZACIÓN BAÑOS 1ER PISO - FCJS

PLANO: PROYECTO - PLANTA INSTALACIÓN CLOACAL

INSTITUTO: FACULTAD DE CIENCIAS JURÍDICAS Y SOCIALES

RESPONSABLE PROYECTO: DIRECCION DE CONSTRUCCIONES UNIVERSITARIAS

ARCHIVO REEMP. PLANO

FECHA: MARZO 2021 ESCALA: 1:20

PLANO N°: 12 EXPEDIENTE N°: FCJS 1041964-20

El proyecto cumple con la Ley N° 22.431; Decreto 914/97 y Art. 1° de la Ley 25.573.

REFERENCIAS

01 - CENTRO DE LUZ: LUMINARIA KEVIN DE LUCCIOLA
Ø23

02 - LUZ DE EMERGENCIA


03 - EXTRACTOR DE AIRE

04 - TOMA DOBLE DE ELECTRICIDAD

05 - SECAMANOS ELÉCTRICO

06 - LLAVE DE ENCENDIDO

A EJECUTAR, PROVEER Y COLOCAR SEGUN PETP

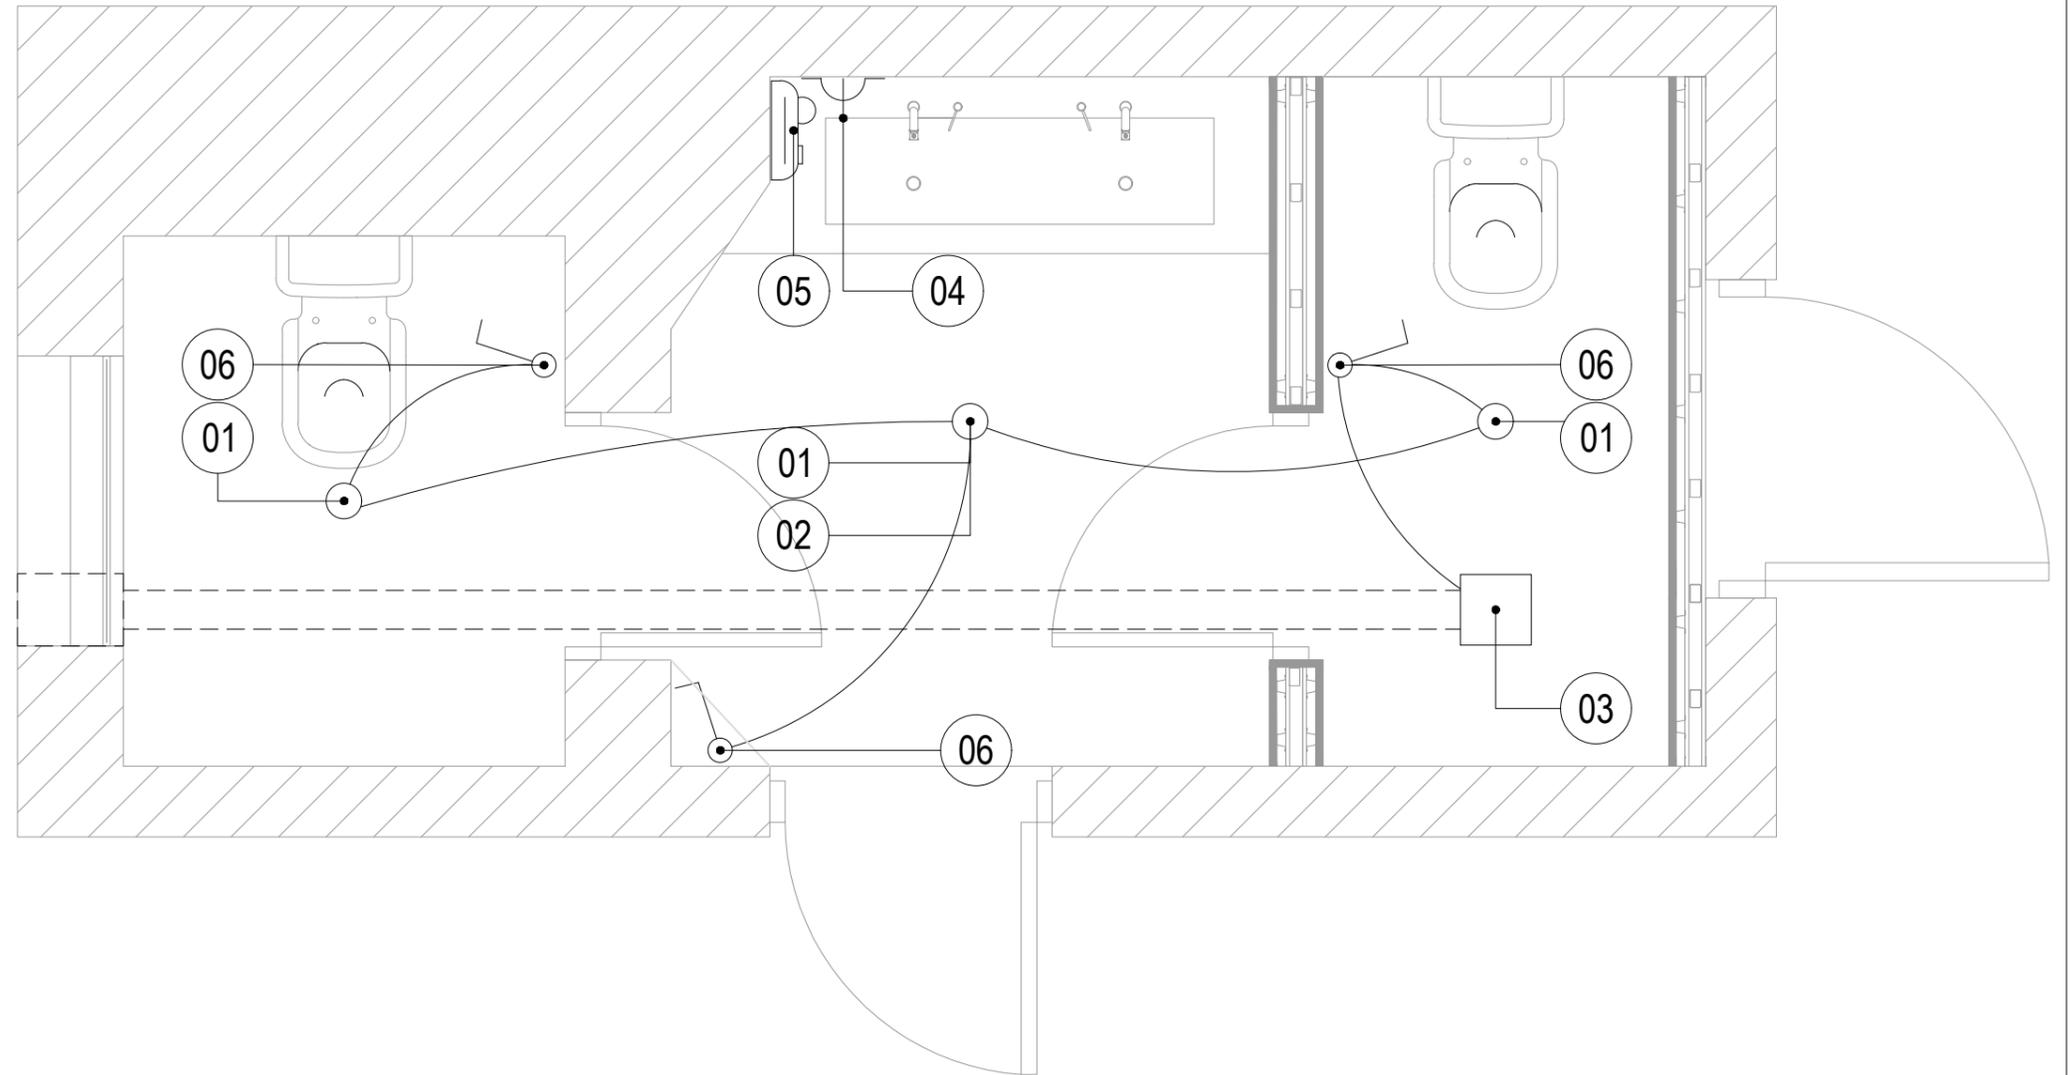

NOTA: TODAS LAS MEDIDAS SE VERIFICARAN EN OBRA

UNIVERSIDAD NACIONAL DEL LITORAL
DIRECCION DE CONSTRUCCIONES UNIVERSITARIAS

OBRA: REFUNCIONALIZACIÓN BAÑOS 1ER PISO - FCJS

PLANO: PROYECTO - INSTALACIÓN ELÉCTRICA

INSTITUTO: FACULTAD DE CIENCIAS JURÍDICAS Y SOCIALES

RESPONSABLE PROYECTO: DIRECCION DE CONSTRUCCIONES UNIVERSITARIAS

ARCHIVO

REEMP. PLANO

FECHA:
MARZO 2021

ESCALA: 1:20


PLANO N°: 13

EXPEDIENTE N°:
FCJS 1041964-20

El proyecto cumple con la Ley N° 22.431; Decreto 914/97 y Art. 1° de la Ley 25.573.


REFERENCIAS

- 01 - INSTALACIÓN AGUA FRÍA
 - 02 - GRIFERIA MONOCOMANDO (PICO AGUA FRÍA)
 - 03 - LLAVE DE PASO
 - 04 - CANILLA DE SERVICIO
 - 05 - CONEXIÓN EXISTENTE
 - PAF - PICO AGUA FRÍA
- A EJECUTAR, PROVEER Y COLOCAR SEGUN PETP**

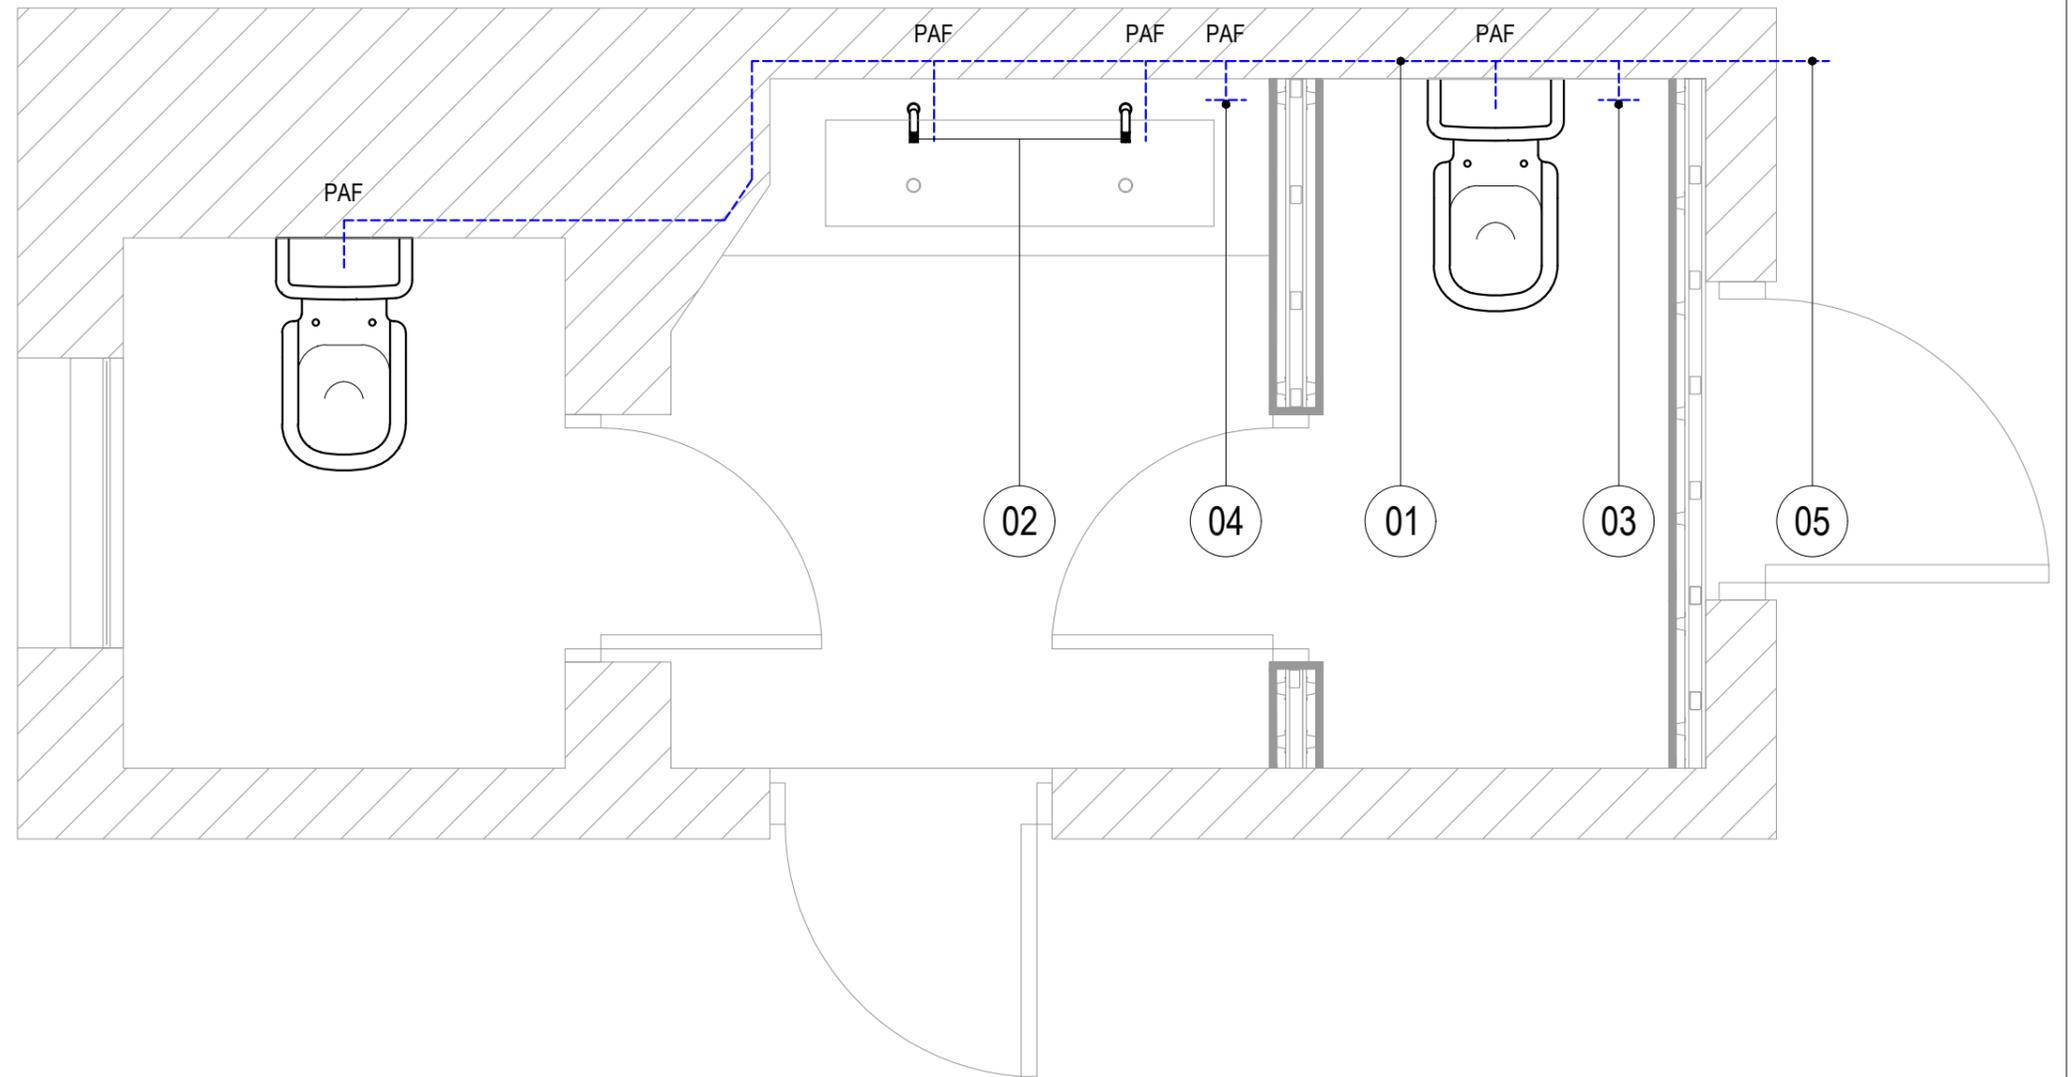


NOTA: TODAS LAS MEDIDAS SE VERIFICARAN EN OBRA

UNIVERSIDAD NACIONAL DEL LITORAL		
DIRECCION DE CONSTRUCCIONES UNIVERSITARIAS		
OBRA: REFUNCIONALIZACIÓN BAÑOS 1ER PISO - FCJS		
PLANO: PROYECTO - INSTALACIÓN PROVISIÓN DE AGUA		
INSTITUTO: FACULTAD DE CIENCIAS JURÍDICAS Y SOCIALES		
RESPONSABLE PROYECTO: DIRECCION DE CONSTRUCCIONES UNIVERSITARIAS	ARCHIVO	REEMP. PLANO
	FECHA: MARZO 2021	ESCALA: 1:20
	PLANO N°: 14	EXPEDIENTE N°: FCJS 1041964-20
El proyecto cumple con la Ley N° 22.431; Decreto 914/97 y Art. 1° de la Ley 25.573.		

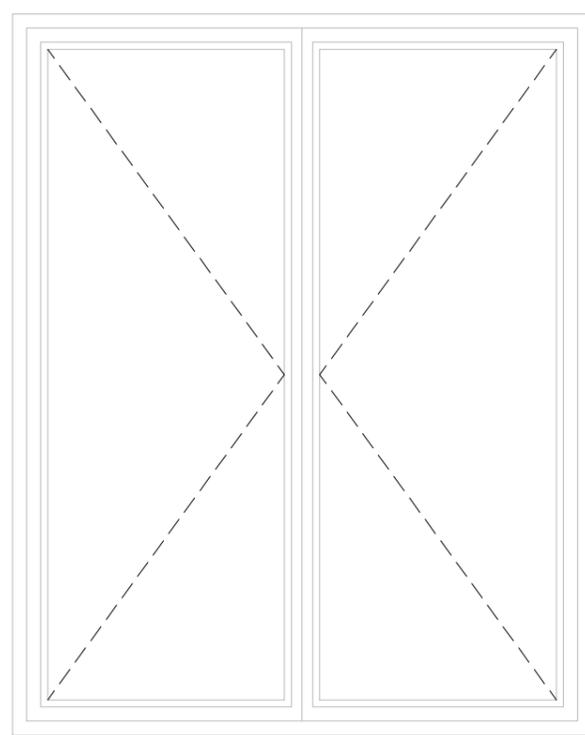

ABERTURA EXISTENTE

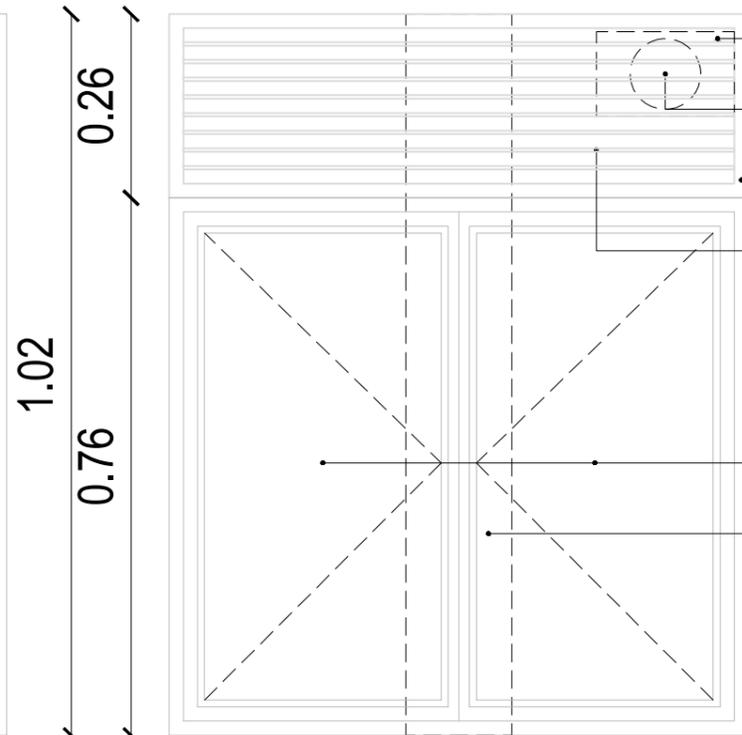


ABERTURA RESTAURADA
VISTA EXTERIOR

REJILLA DE VENTILACIÓN
DUCTO DE VENTILACIÓN
BASTIDOR: PERFIL ÁNGULO
ALAS IGUALES - 20MM X 20MM
PLANCHUELA HIERRO 20MM
ESPESOR: 2MM


HOJA DE ABRIR
ABERTURA INTERIOR
COLUMNA EXISTENTE

REJILLA DE VENTILACIÓN
DUCTO DE VENTILACIÓN
BASTIDOR: PERFIL ÁNGULO
ALAS IGUALES - 20MM X 20MM
PAÑO FIJO H° GALVANIZADO

HOJA DE ABRIR
ABERTURA INTERIOR

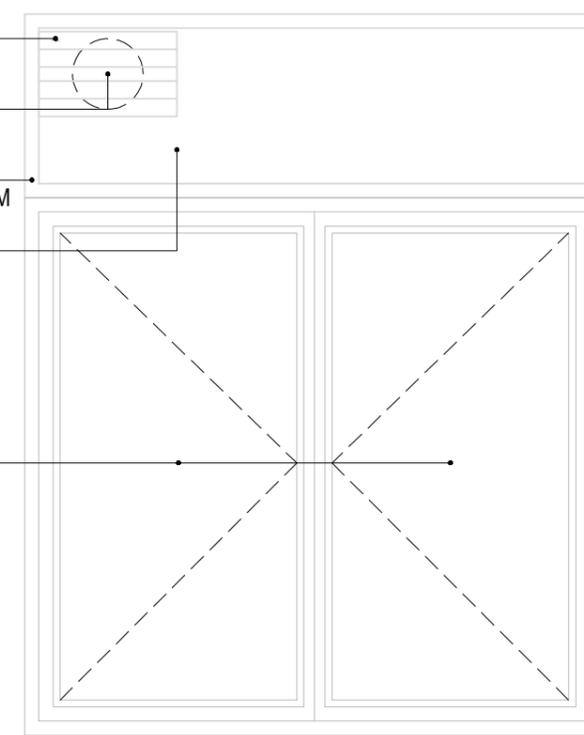

ABERTURA RESTAURADA
VISTA INTERIOR

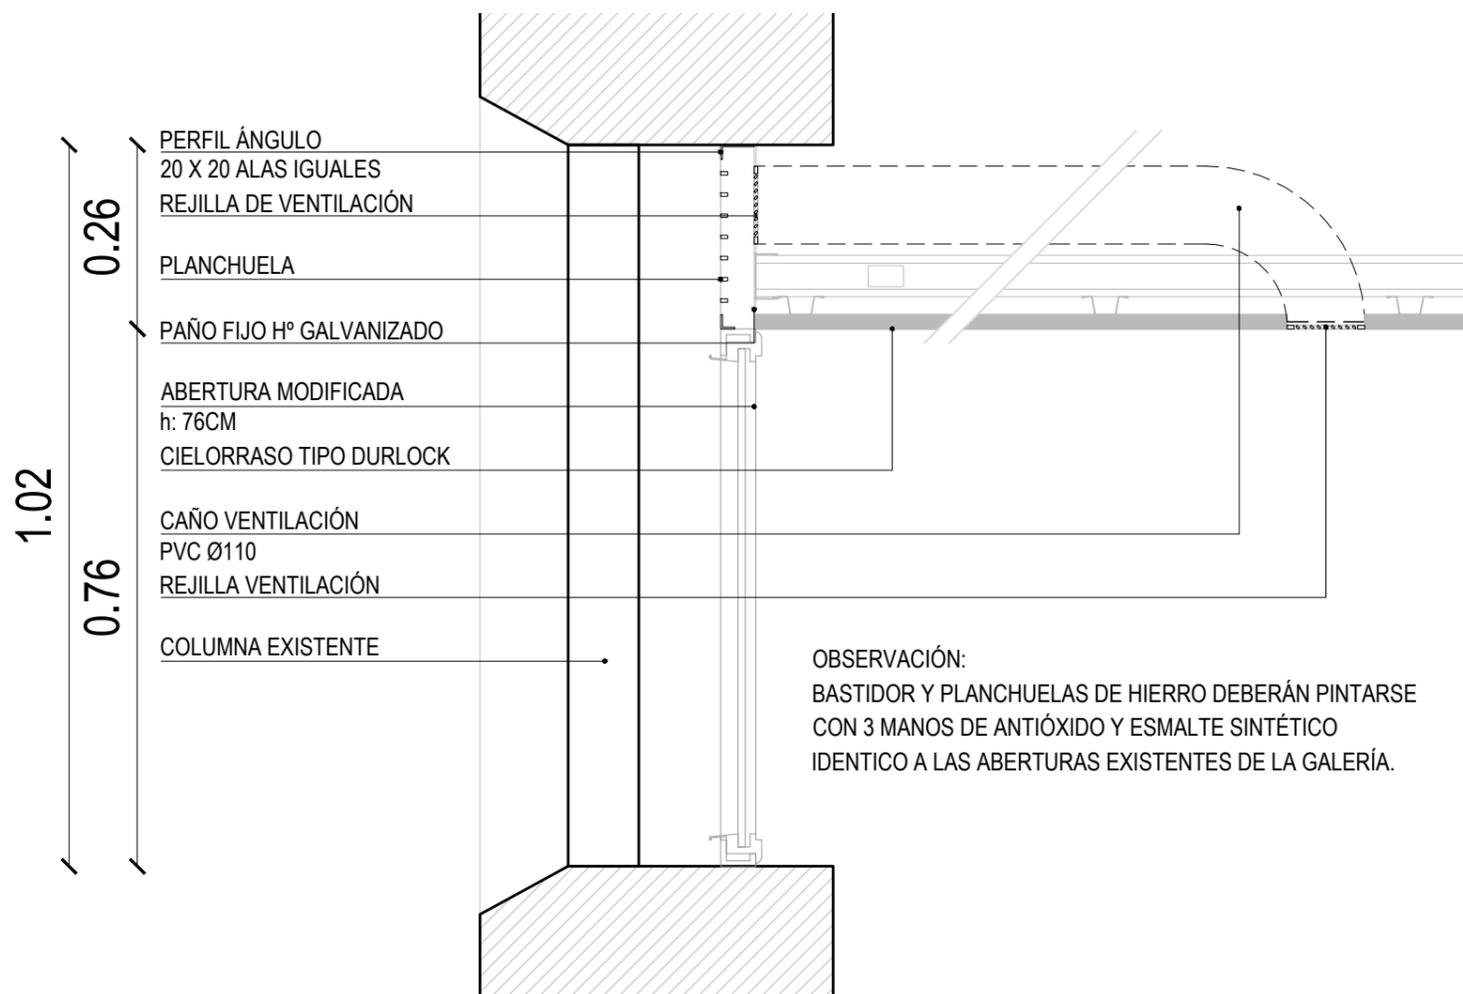

OBSERVACIÓN:
BASTIDOR Y PLANCHUELAS DE HIERRO DEBERÁN PINTARSE
CON 3 MANOS DE ANTIÓXIDO Y ESMALTE SINTÉTICO
IDENTICO A LAS ABERTURAS EXISTENTES DE LA GALERÍA.

NOTA: TODAS LAS MEDIDAS SE VERIFICARAN EN OBRA

UNIVERSIDAD NACIONAL DEL LITORAL
DIRECCION DE CONSTRUCCIONES UNIVERSITARIAS

OBRA: REFUNCIONALIZACIÓN BAÑOS 1ER PISO - FCJS

PLANO: DETALLE ABERTURA MODIFICADA - SISTEMA DE VENTILACIÓN

INSTITUTO: FACULTAD DE CIENCIAS JURÍDICAS Y SOCIALES

RESPONSABLE PROYECTO: DIRECCION DE CONSTRUCCIONES UNIVERSITARIAS

ARCHIVO

REEMP. PLANO

FECHA:
MARZO 2021

ESCALA: 1:10

PLANO N°: 15

EXPEDIENTE N°:
FCJS 1041964-20

El proyecto cumple con la Ley N° 22.431; Decreto 914/97 y Art. 1° de la Ley 25.573.


PM_R	
Ap.	dt.
0.00	2.10

RESTAURACIÓN DE ABERTURA DE INGRESO


RESTAURAR SEGÚN PETP

UBICACIÓN: ingresos principal

CANTIDAD: 1
1 GIRO DERECHO

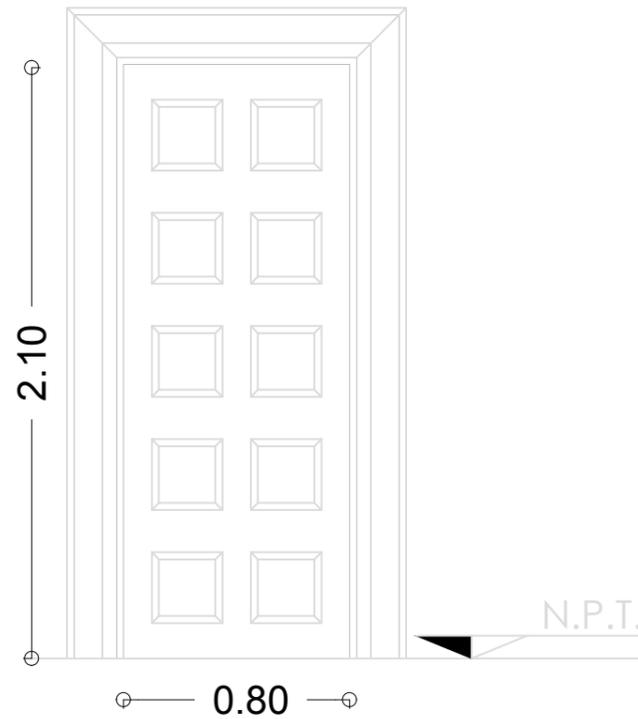

INTERIOR BAÑO

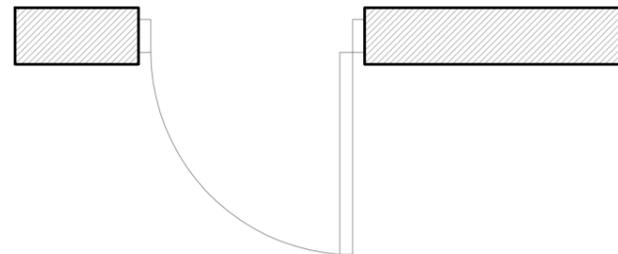

EXTERIOR BAÑO


PM	
Ap.	dt.
0,00	2,10

PROVISIÓN DE ABERTURA DE INGRESO A HABITÁCULOS


PROVEER Y COLOCAR SEGÚN PETP

UBICACIÓN: ingresos habitáculos

CANTIDAD: 2
1 GIRO IZQ.
1 GIRO DERECHO

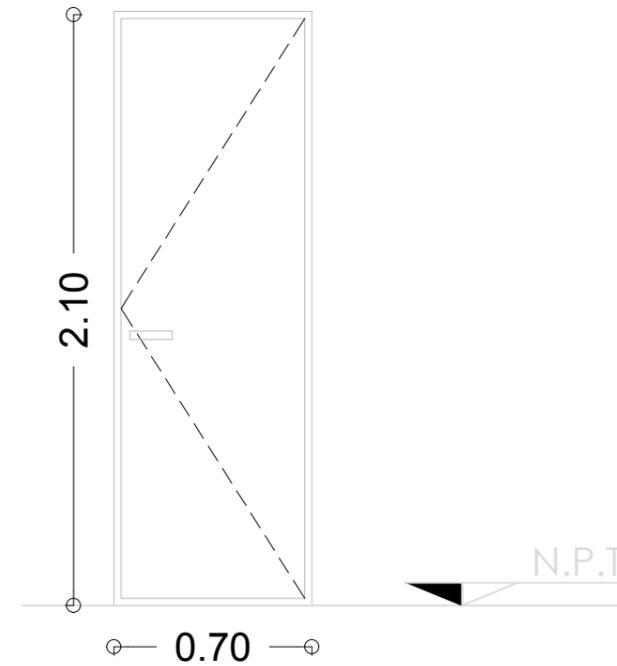

INTERIOR HABITÁCULO

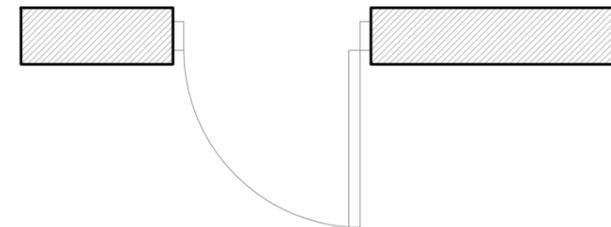



EXTERIOR BAÑO

NOTA: TODAS LAS MEDIDAS SE VERIFICARAN EN OBRA

UNIVERSIDAD NACIONAL DEL LITORAL		
DIRECCION DE CONSTRUCCIONES UNIVERSITARIAS		
OBRA: REFUNCIONALIZACIÓN BAÑOS 1ER PISO - FCJS		
PLANO: ABERTURAS		
INSTITUTO: FACULTAD DE CIENCIAS JURÍDICAS Y SOCIALES		
RESPONSABLE PROYECTO: DIRECCION DE CONSTRUCCIONES UNIVERSITARIAS	ARCHIVO	REEMP. PLANO
	FECHA: MARZO 2021	ESCALA: 1:10
	PLANO N°: 16	EXPEDIENTE N°: FCJS 1041964-20

El proyecto cumple con la Ley N° 22.431; Decreto 914/97 y Art. 1° de la Ley 25.573.

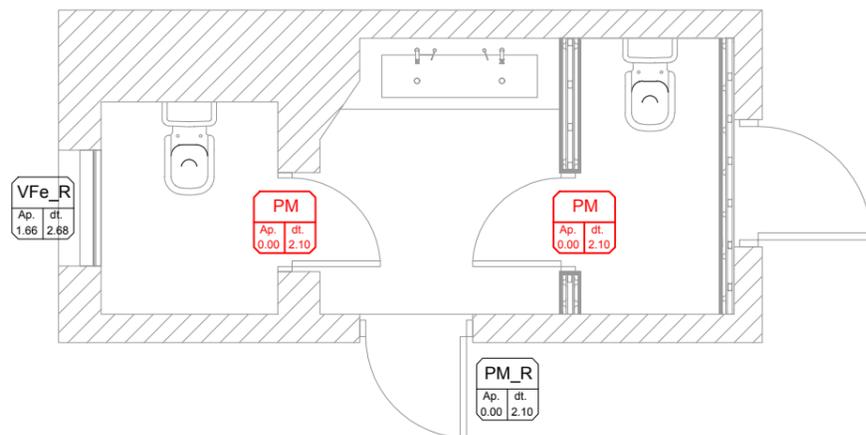

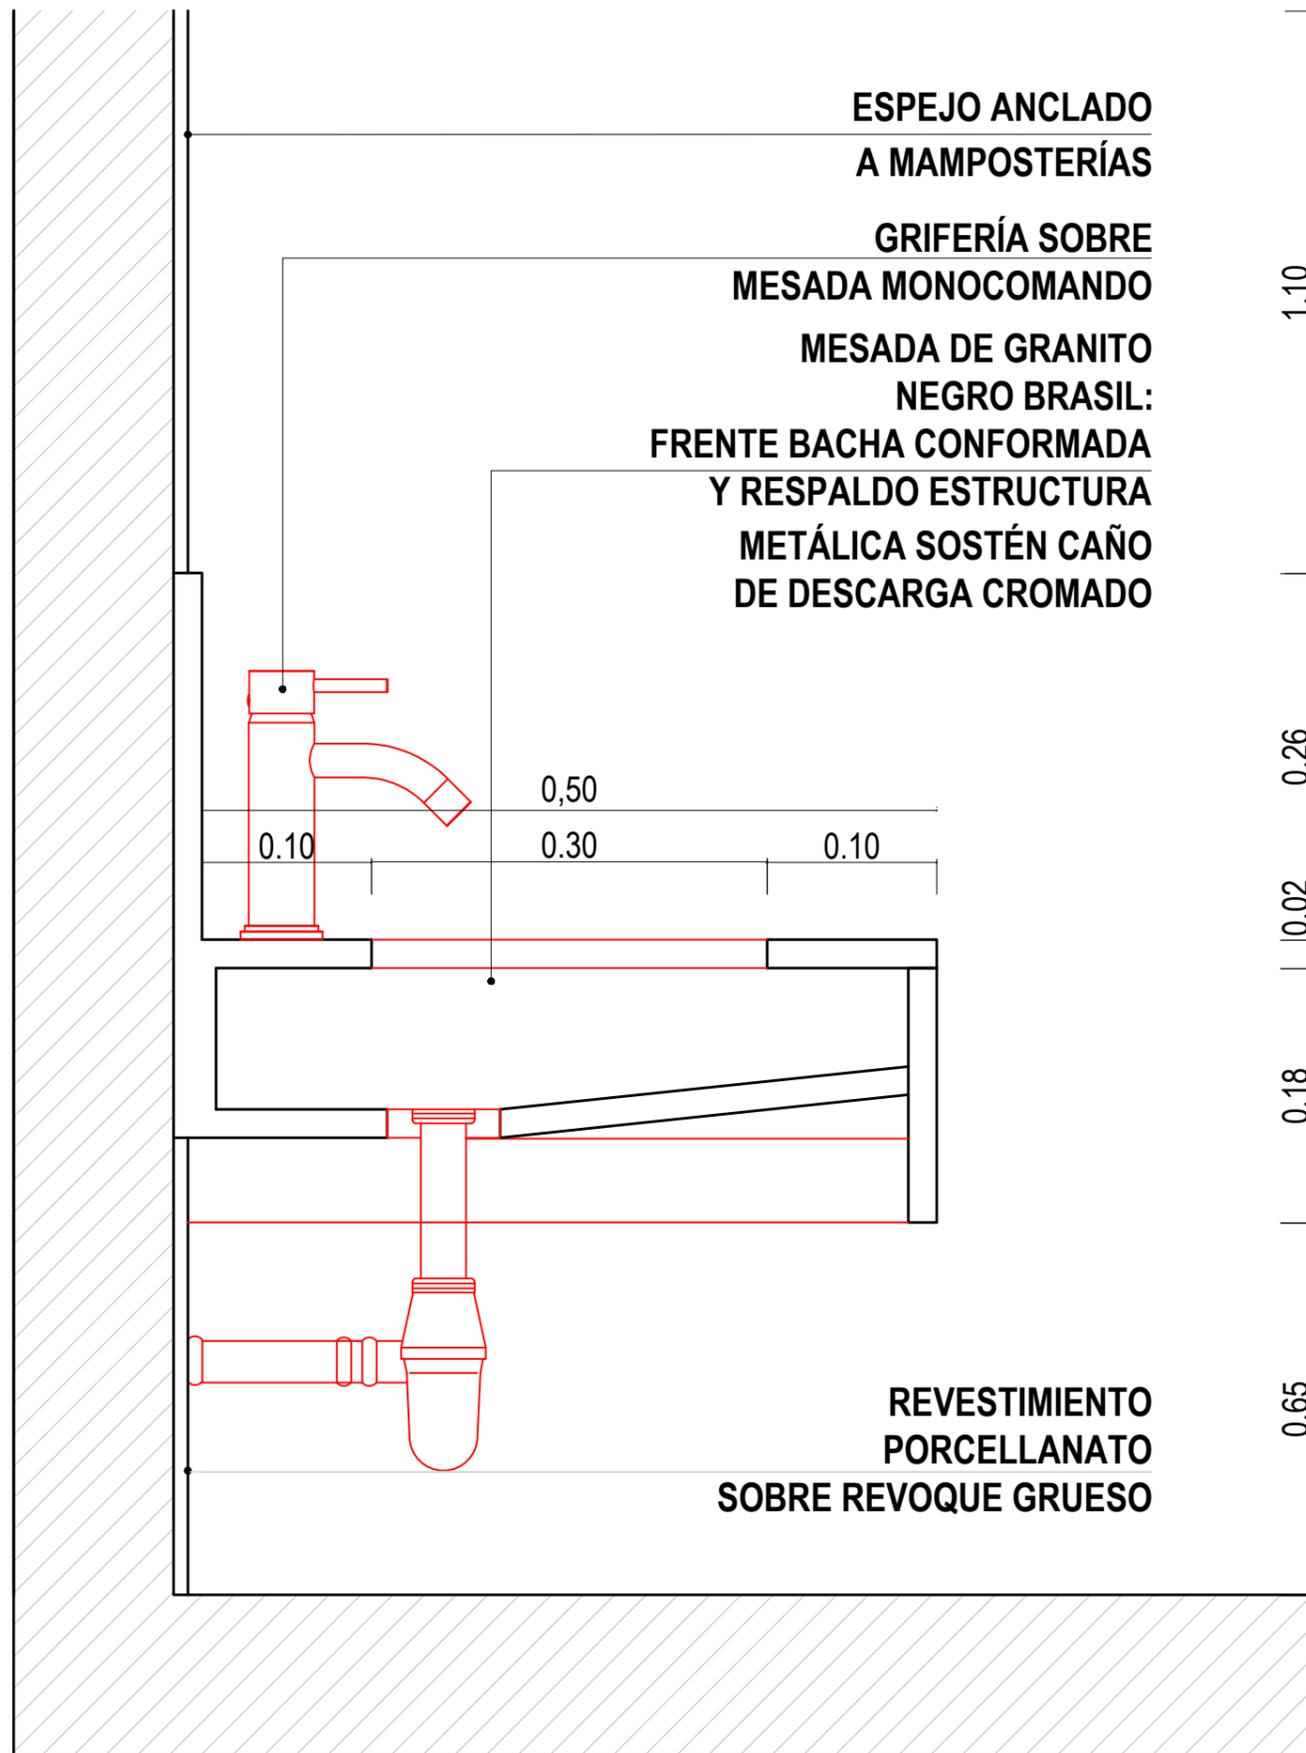

ESPEJO ANCLADO
A MAMPOSTERÍAS

GRIFERÍA SOBRE
MESADA MONOCOMANDO

MESADA DE GRANITO
NEGRO BRASIL:
FRENTE BACHA CONFORMADA
Y RESPALDO ESTRUCTURA
METÁLICA SOSTÉN CAÑO
DE DESCARGA CROMADO

REVESTIMIENTO
PORCELLANATO
SOBRE REVOQUE GRUESO

1.10

0.26

0.02

0.18

0.65

0.10

0.30

0.50

0.10

NOTA: TODAS LAS MEDIDAS SE VERIFICARAN EN OBRA

UNIVERSIDAD NACIONAL DEL LITORAL		
DIRECCION DE CONSTRUCCIONES UNIVERSITARIAS		
OBRA: REFUNCIONALIZACIÓN BAÑOS 1ER PISO - FCJS		
PLANO: DETALLE BACHA		
INSTITUTO: FACULTAD DE CIENCIAS JURÍDICAS Y SOCIALES		
RESPONSABLE PROYECTO: DIRECCION DE CONSTRUCCIONES UNIVERSITARIAS	ARCHIVO	REEMP. PLANO
	FECHA: MARZO 2021	ESCALA: 1:5
	PLANO N°: 17	EXPEDIENTE N°: FCJS 1041964-20

El proyecto cumple con la Ley N° 22.431; Decreto 914/97 y Art. 1° de la Ley 25.573.