

RUTA PROVINCIAL 70. P.L. KREDER

EDIFICIO PRINCIPAL

SECTOR 1
GP GAS

SECTOR 2
GP OIL

CALLE HOHENFELS

NOTA: TODAS LAS MEDIDAS SE VERIFICARAN EN OBRA

UNIVERSIDAD NACIONAL DEL LITORAL
 DIRECCION DE CONSTRUCCIONES UNIVERSITARIAS
 OBRA: COLOCACION DE GRUPOS ELECTROGENOS - CABLEADO ELECTRICO








PLANO: UBICACION GENERAL

INSTITUTO: FCA

RESPONSABLE PROYECTO: DIRECCION DE CONSTRUCCIONES

ARCHIVO	REEMP. PLANO
FECHA:	ESCALA:
PLANO N°:	EXPEDIENTE N°:
UL_01	REC-088541

El proyecto cumple con la Ley N° 22.431; Decreto 914/97 y Art. 1° de la Ley 25.573.

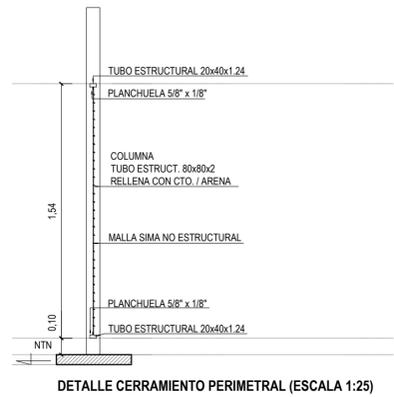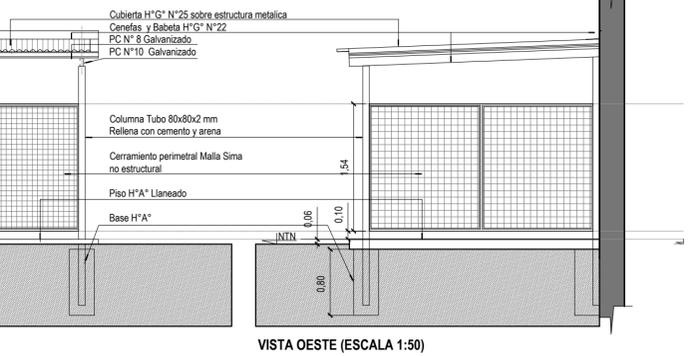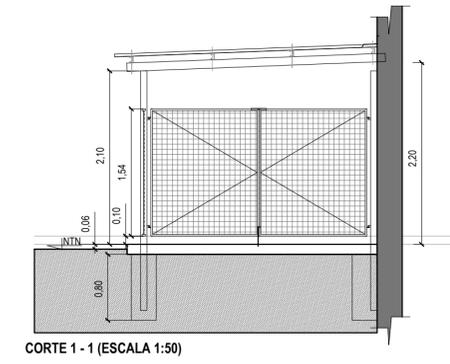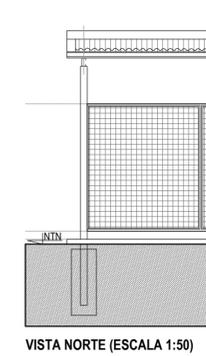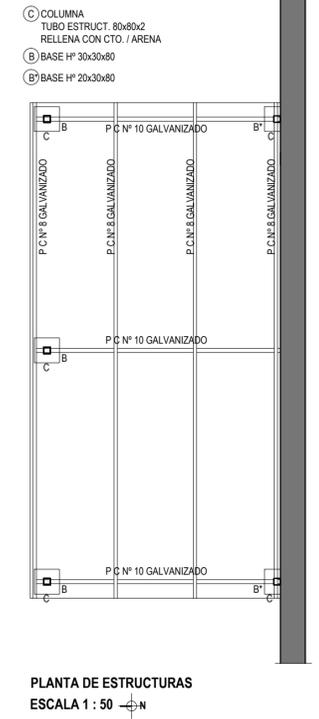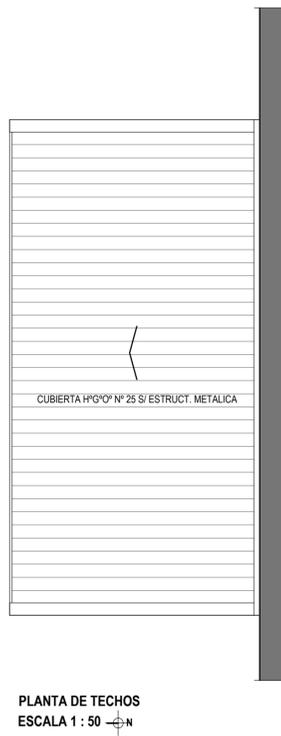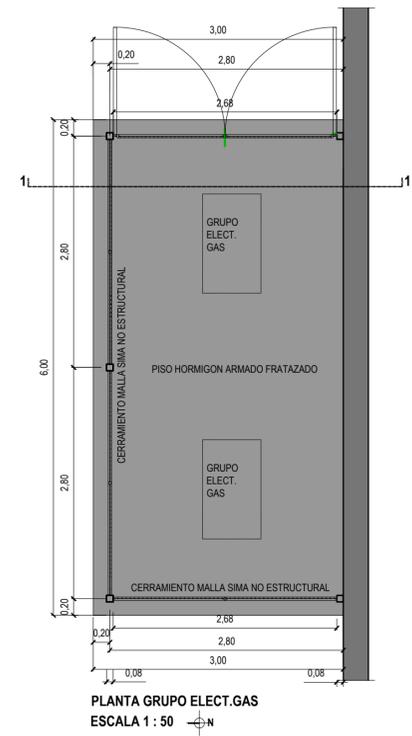







IMPORTANTE:
EN LA PRESENTE ETAPA NO SE EJECUTARAN LAS ESTRUCTURAS
CORRESPONDIENTES A COLUMNAS METALICAS, CERRAMIENTOS NI
CUBIERTAS

NOTA: TODAS LAS MEDIDAS SE VERIFICARAN EN OBRA

UNIVERSIDAD NACIONAL DEL LITORAL
DIRECCION DE CONSTRUCCIONES UNIVERSITARIAS
OBRA: COLOCACION GRUPOS ELECTROGENOS - CABLEADO ELECTRICO
PLANO: GRUPO ELECTROGENO GAS - DETALLE
INSTITUTO: FACULTAD DE CIENCIAS AGRARIAS

RESPONSABLE PROYECTO: DIRECCION DE CONSTRUCCIONES	ARCHIVO	REEMP. PLANO
	FECHA: AGOSTO 2019	ESCALA: 1:25
	PLANO N°: 03	EXPEDIENTE N°: REC-0906541-19

El proyecto cumple con la Ley N° 22.431; Decreto 914/97 y Art. 1° de la Ley 25.573.

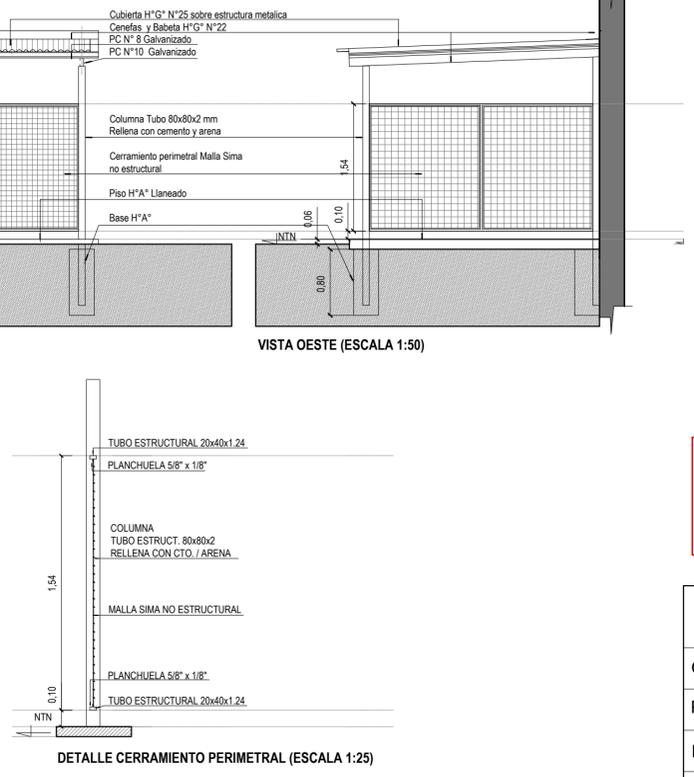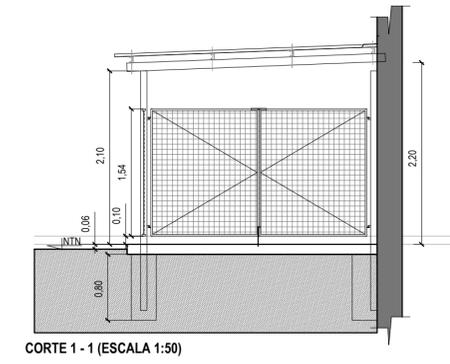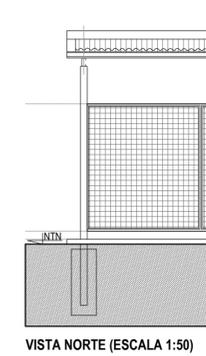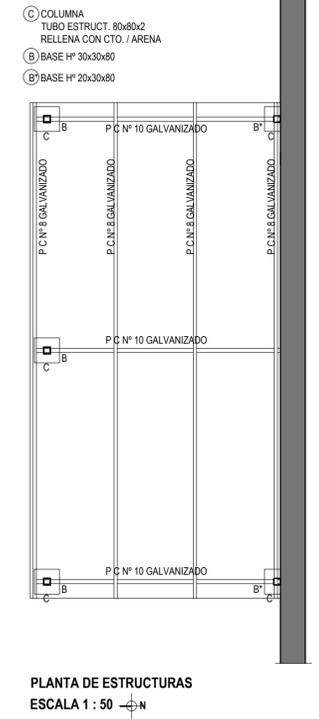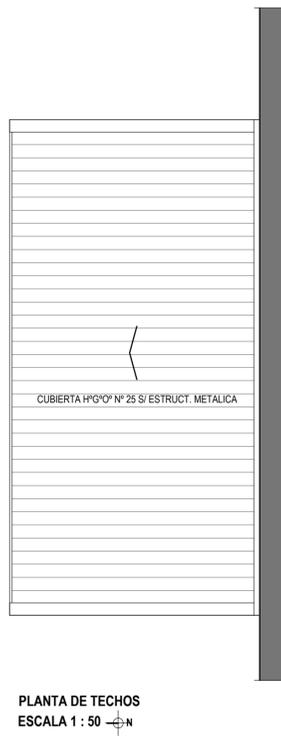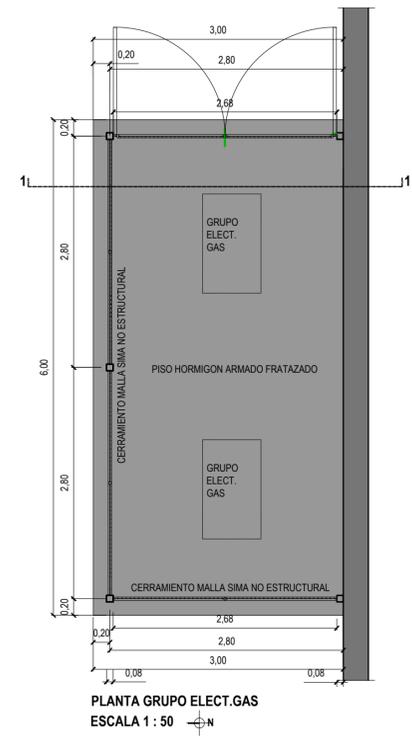

- Ⓒ COLUMNA
TUBO ESTRUCT. 80x80x2
RELLENA CON CTO. / ARENA
- Ⓓ BASE H° 30x30x80
- Ⓔ BASE H° 20x30x80


IMPORTANTE:
EN LA PRESENTE ETAPA NO SE EJECUTARAN LAS ESTRUCTURAS
CORRESPONDIENTES A COLUMNAS METALICAS, CERRAMIENTOS NI
CUBIERTAS

NOTA: TODAS LAS MEDIDAS SE VERIFICARAN EN OBRA

UNIVERSIDAD NACIONAL DEL LITORAL
DIRECCION DE CONSTRUCCIONES UNIVERSITARIAS
OBRA: COLOCACION GRUPOS ELECTROGENOS - CABLEADO ELECTRICO
PLANO: GRUPO ELECTROGENO GAS - DETALLE
INSTITUTO: FACULTAD DE CIENCIAS AGRARIAS

RESPONSABLE PROYECTO: DIRECCION DE CONSTRUCCIONES	ARCHIVO	REEMP. PLANO
	FECHA: AGOSTO 2019	ESCALA: 1:25
	PLANO N°: 03	EXPEDIENTE N°: REC-0906541-19

El proyecto cumple con la Ley N° 22.431; Decreto 914/97 y Art. 1° de la Ley 25.573.

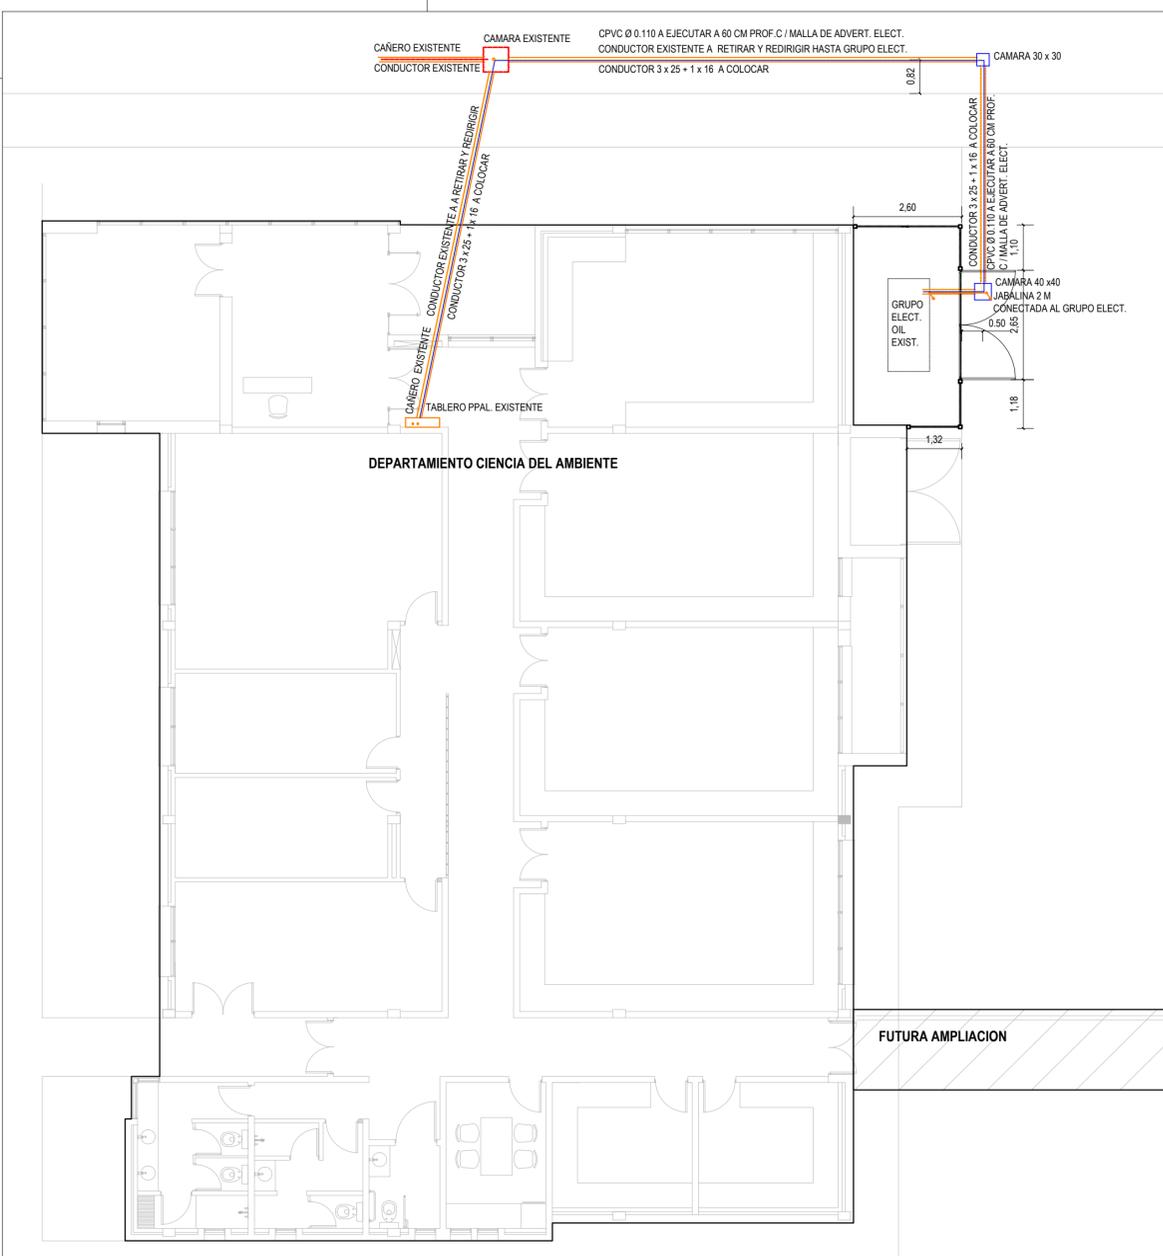

IMPORTANTE:
 EN LA PRESENTE ETAPA NO SE EJECUTARAN LAS ESTRUCTURAS
 CORRESPONDIENTES A COLUMNAS METALICAS NI CERRAMIENTOS.
 SE DEBERAN TENER COMO REFERENCIA PARA LA REALIZACION DE LOS
 TRABAJOS

REFERENCIAS

- COLECTORA PRINCIPAL GAS EXISTENTE
- ALIMENTACION A GRUPOS ELECTROGENOS A GAS
- CAÑOS Ø 110 MM DE PVC A COLOCAR A 60 CM DE PROFUNDIDAD
- CONDUCTORES Y CAMARAS
- TENDIDOS SOBRE CIELORRASOS
- BANDEJA PORTACABLES EXISTENTE

NOTA: TODAS LAS MEDIDAS SE VERIFICARAN EN OBRA

UNIVERSIDAD NACIONAL DEL LITORAL
 DIRECCION DE CONSTRUCCIONES UNIVERSITARIAS


OBRA: COLOCACION GRUPOS ELECTROGENOS - CABLEADO ELECTRICO

PLANO: SECTOR A INTERVENIR 2 - GRUPO ELECTROGENO OIL

INSTITUTO: FACULTAD DE CIENCIAS AGRARIAS


RESPONSABLE PROYECTO: DIRECCION DE CONSTRUCCIONES	ARCHIVO	REEMP. PLANO
	FECHA: AGOSTO 2019	ESCALA: 1:100
	PLANO N°: 04	EXPEDIENTE N°: REC-0986541-19

El proyecto cumple con la Ley N° 22.431; Decreto 914/97 y Art. 1° de la Ley 25.573.

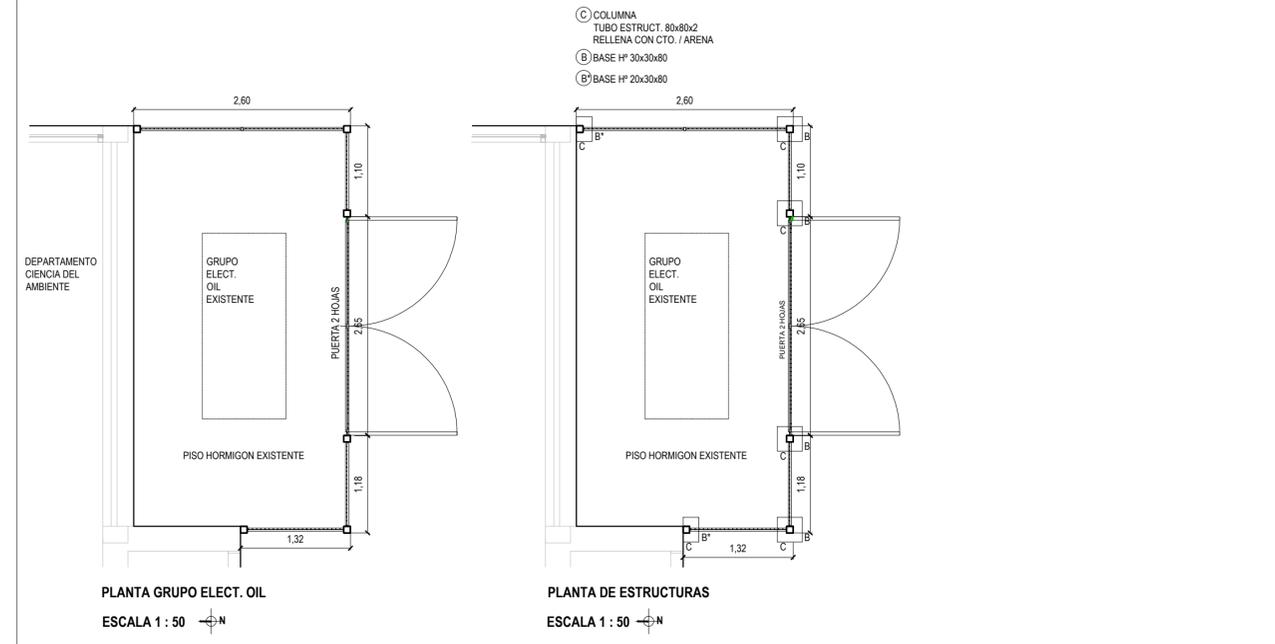

PLANTA GRUPO ELECT. OIL
ESCALA 1 : 50

PLANTA DE ESTRUCTURAS
ESCALA 1 : 50

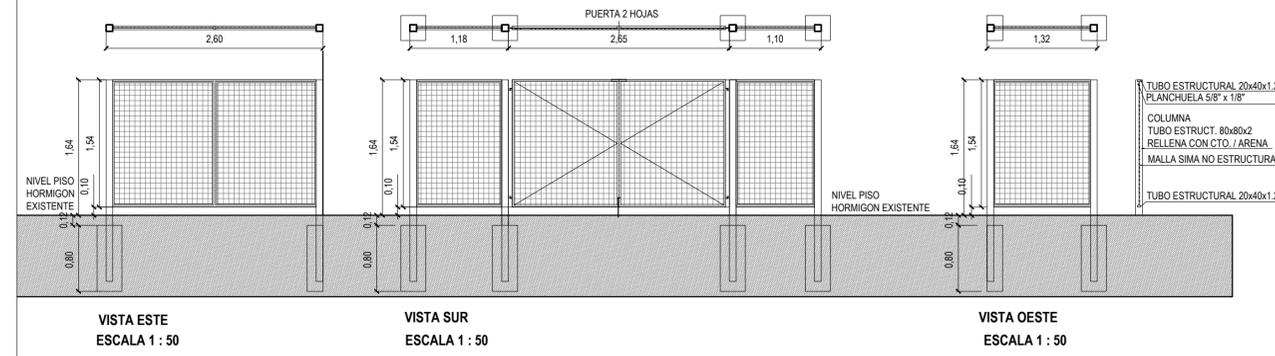

VISTA ESTE
ESCALA 1 : 50

VISTA SUR
ESCALA 1 : 50

VISTA OESTE
ESCALA 1 : 50

IMPORTANTE:
EN LA PRESENTE ETAPA NO SE EJECUTARAN LAS ESTRUCTURAS CORRESPONDIENTES A COLUMNAS METALICAS NI CERRAMIENTOS. SE DEBERAN TENER COMO REFERENCIA PARA LA REALIZACION DE LOS TRABAJOS

NOTA: TODAS LAS MEDIDAS SE VERIFICARAN EN OBRA

UNIVERSIDAD NACIONAL DEL LITORAL
DIRECCION DE CONSTRUCCIONES UNIVERSITARIAS

OBRA: COLOCACION GRUPOS ELECTROGENOS - CABLEADO ELECTRICO

PLANO: GRUPO ELECTROGENO GAS - DETALLE

INSTITUTO: FACULTAD DE CIENCIAS AGRARIAS

RESPONSABLE PROYECTO: DIRECCION DE CONSTRUCCIONES	ARCHIVO	REEMP. PLANO
	FECHA: AGOSTO 2019	ESCALA: 1:25
	PLANO N°: 05	EXPEDIENTE N°: REC-0988541-19

El proyecto cumple con la Ley N° 22.431; Decreto 914/97 y Art. 1° de la Ley 25.573.