


Facultad de Ingeniería y Ciencias Hídricas (FICH)
 Universidad Nacional del Litoral

Plano: Existente
 Esc:

Secretaría de Coordinación
 Area de Mantenimiento e Infraestructura

1

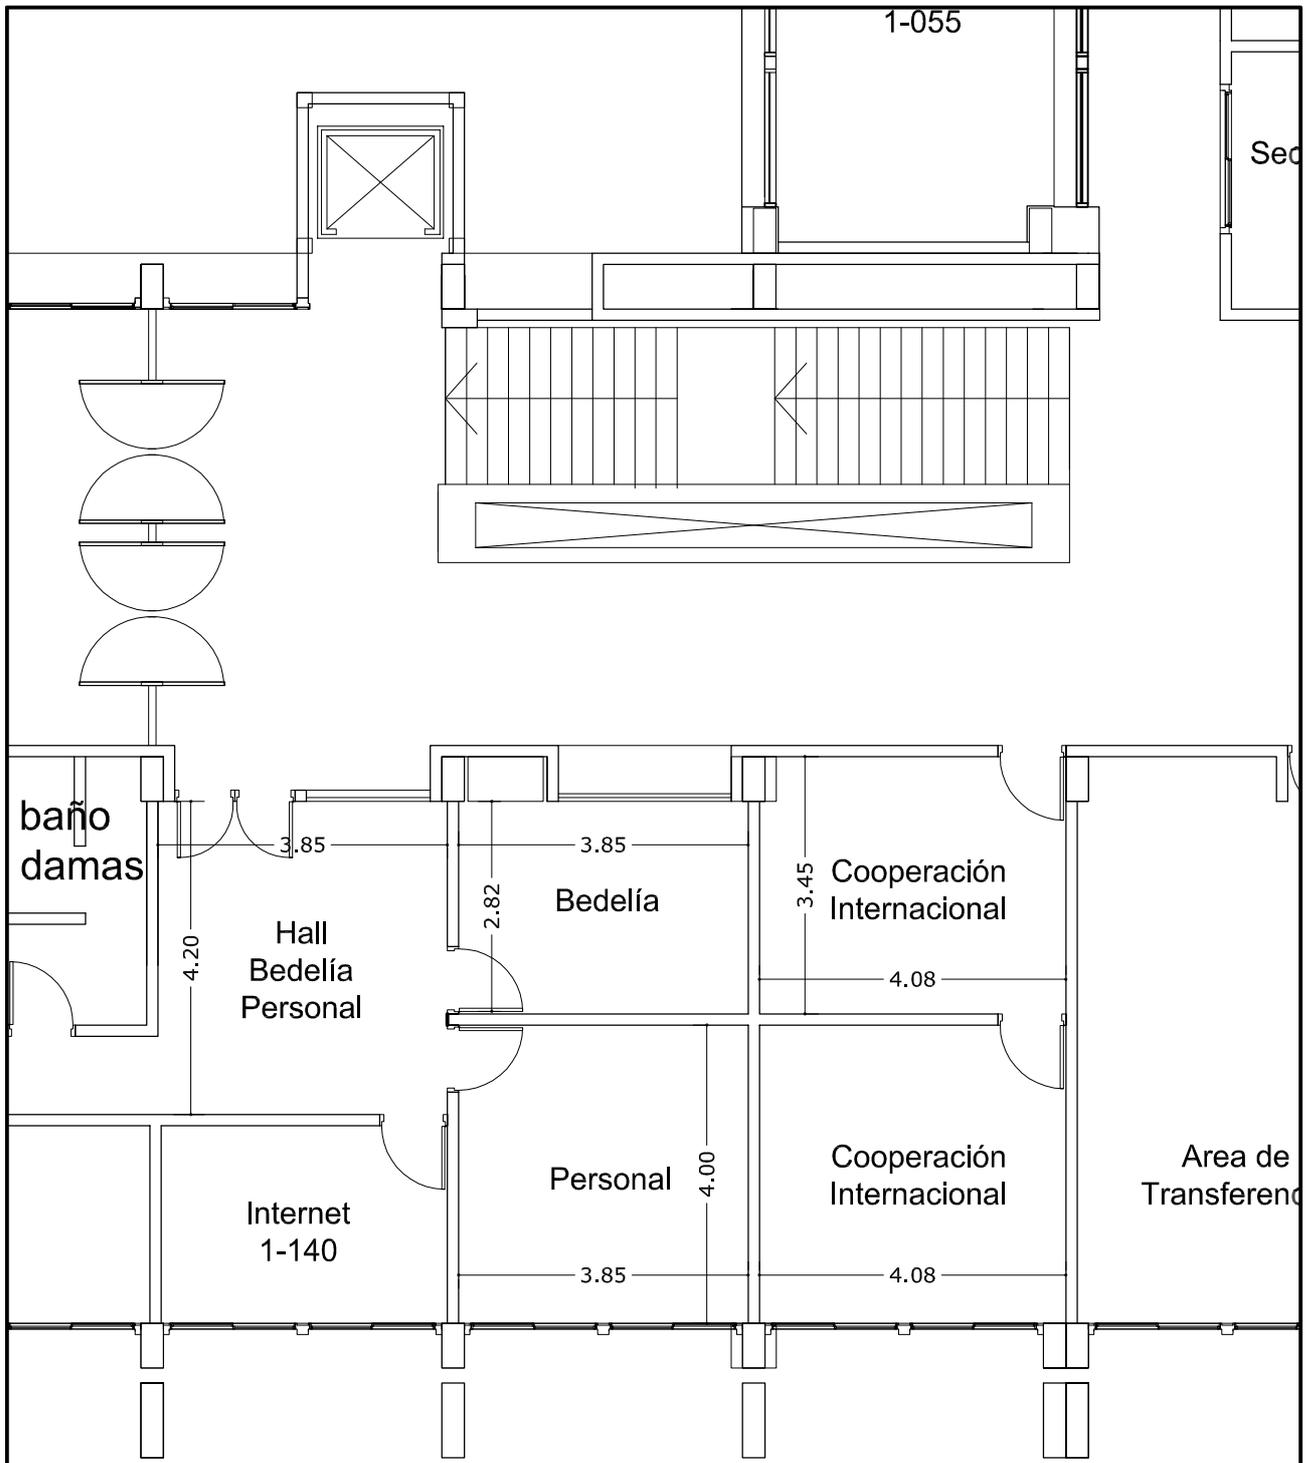


Facultad de Ingeniería y Ciencias Hídricas (FICH)
 Universidad Nacional del Litoral

Plano: Existente
 Esc: 1: 100

Secretaría de Coordinación
 Área de Mantenimiento e Infraestructura

2

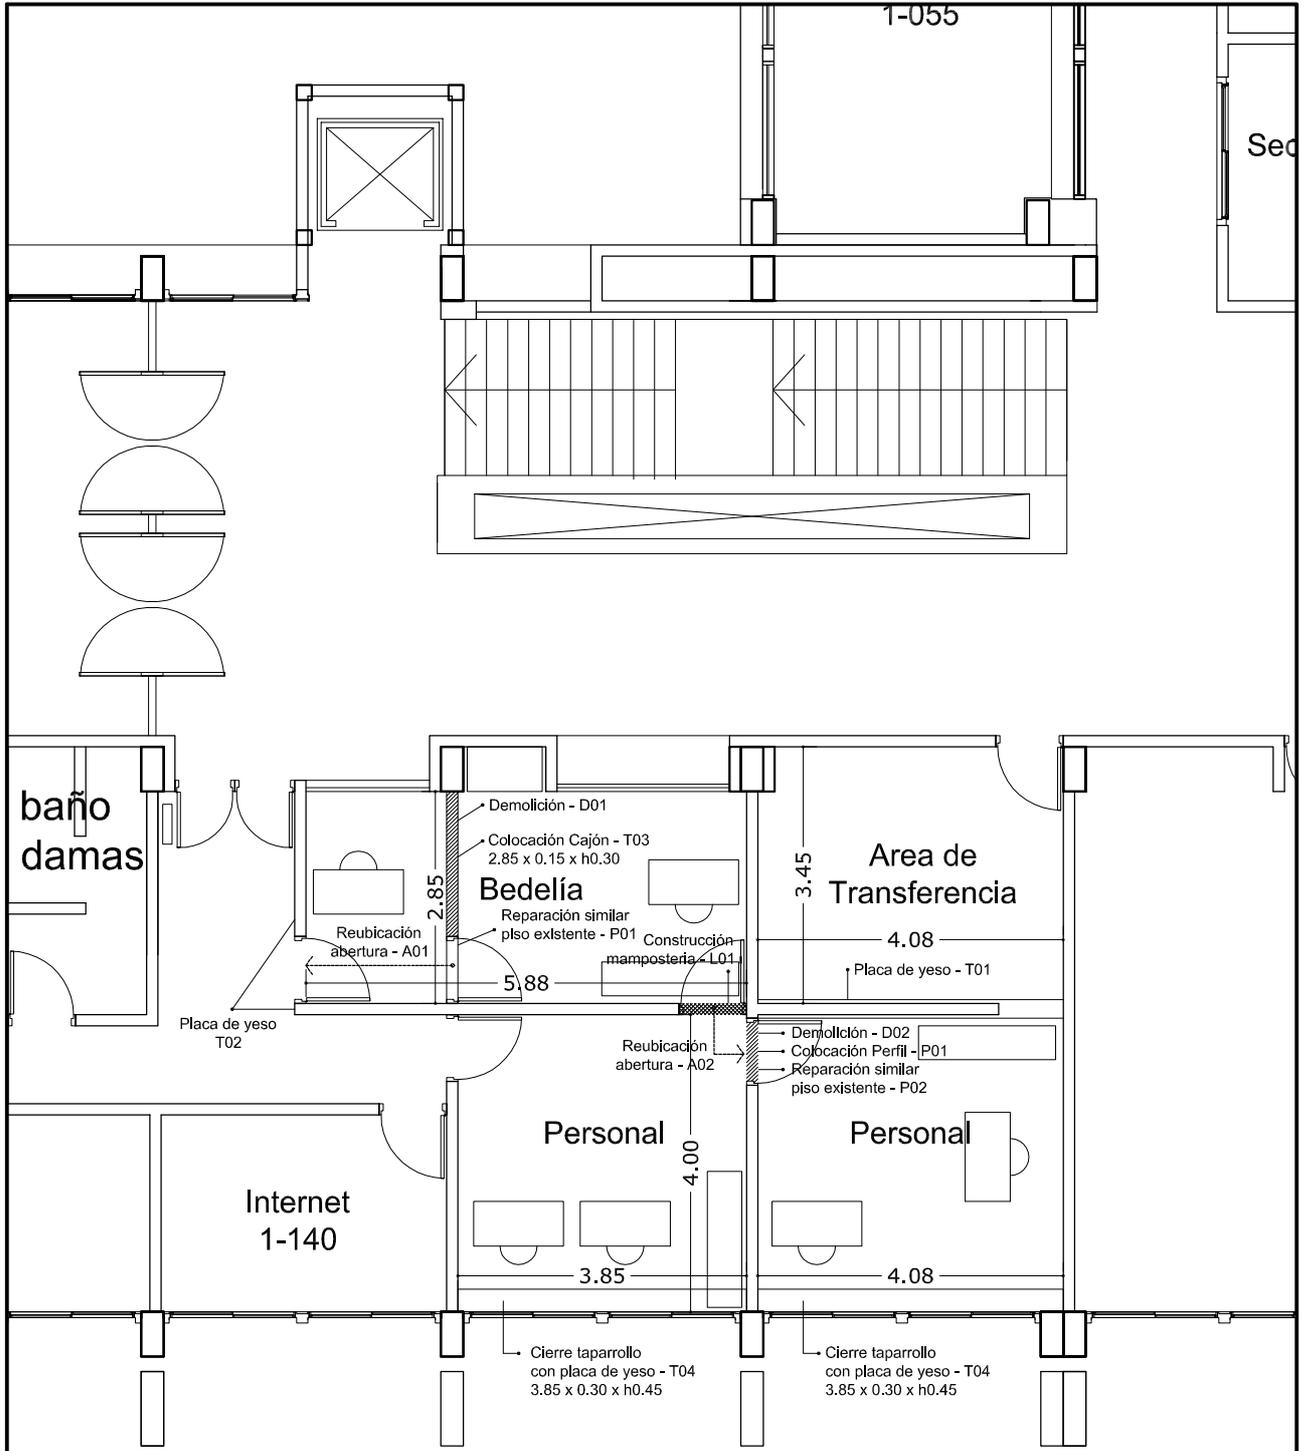


Facultad de Ingeniería y Ciencias Hídricas (FICH)
 Universidad Nacional del Litoral

Plano: Proyecto
 Esc: 1: 100

Secretaría de Coordinación
 Área de Mantenimiento e Infraestructura

3

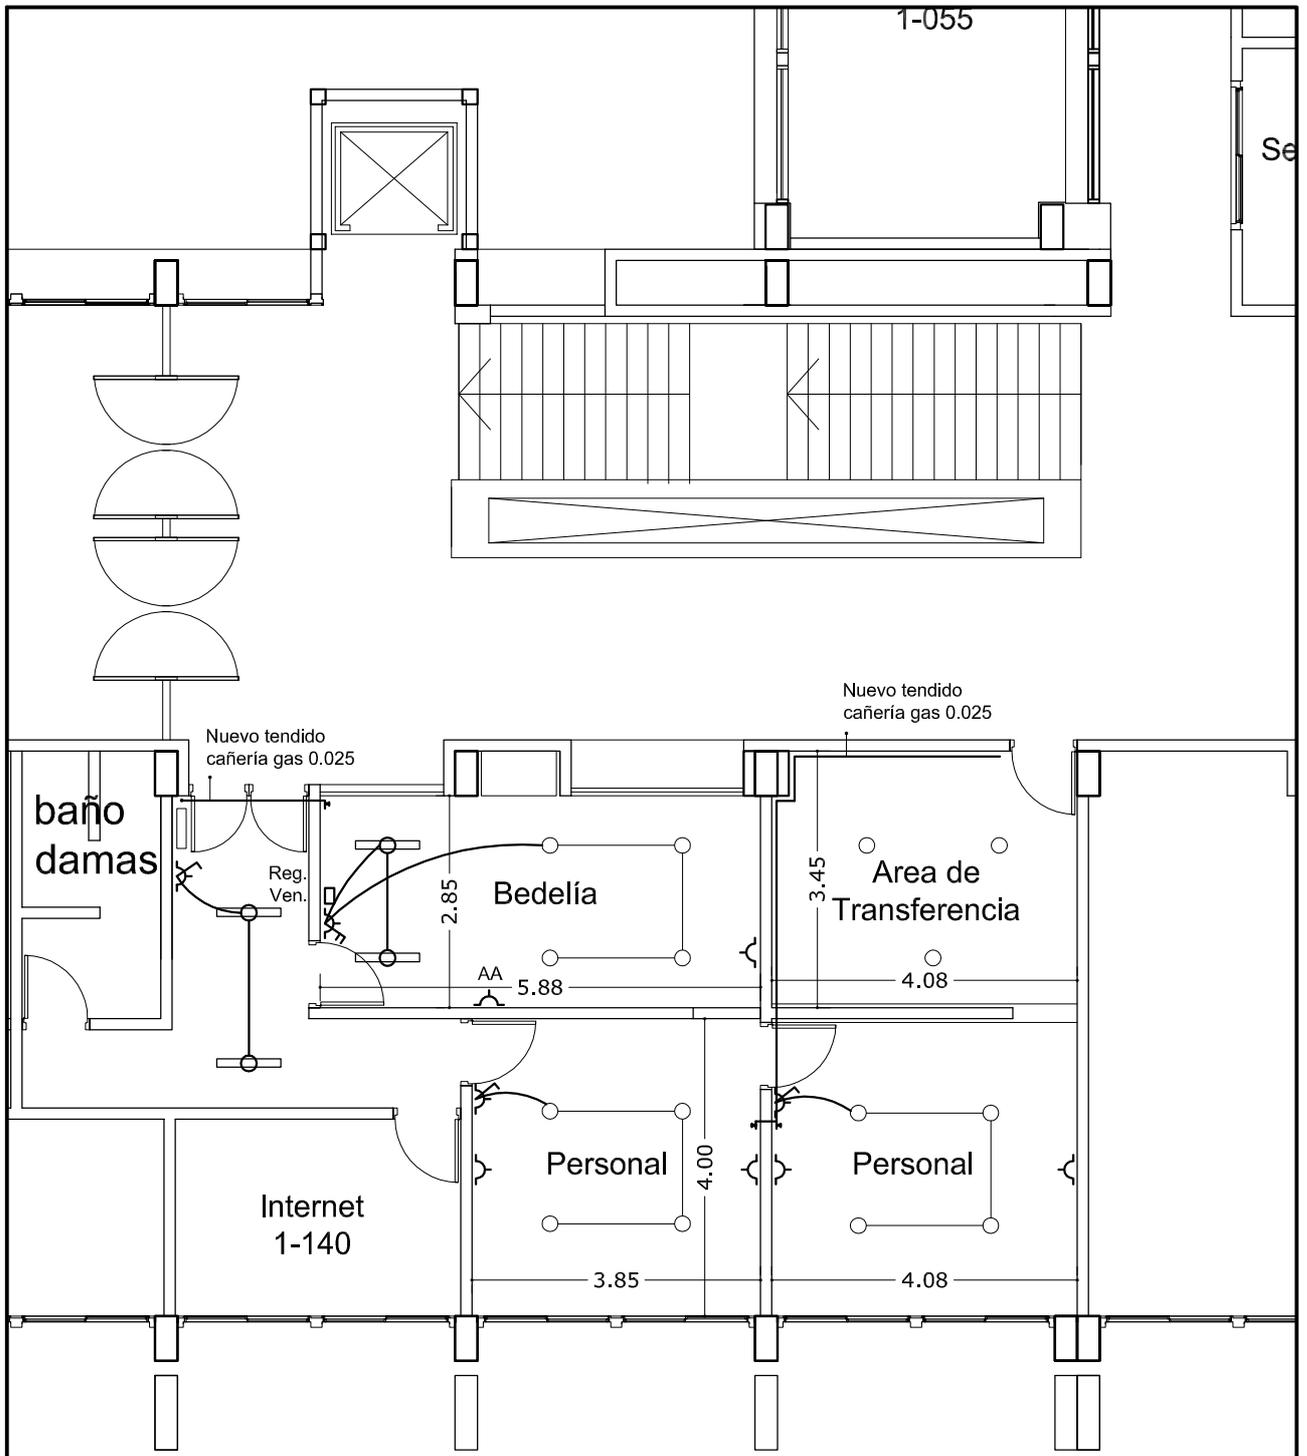

Instalación Eléctrica

- Instalación Existente
- Instalación Nueva
- ▭ Artefacto de Iluminación


Instalación de Gas

- Nuevo tendido cañería gas 0.025

Facultad de Ingeniería y Ciencias Hídricas (FICH)
 Universidad Nacional del Litoral

Plano: Instalación Eléctrica y Gas
 Esc: 1: 100

Secretaría de Coordinación
 Área de Mantenimiento e Infraestructura

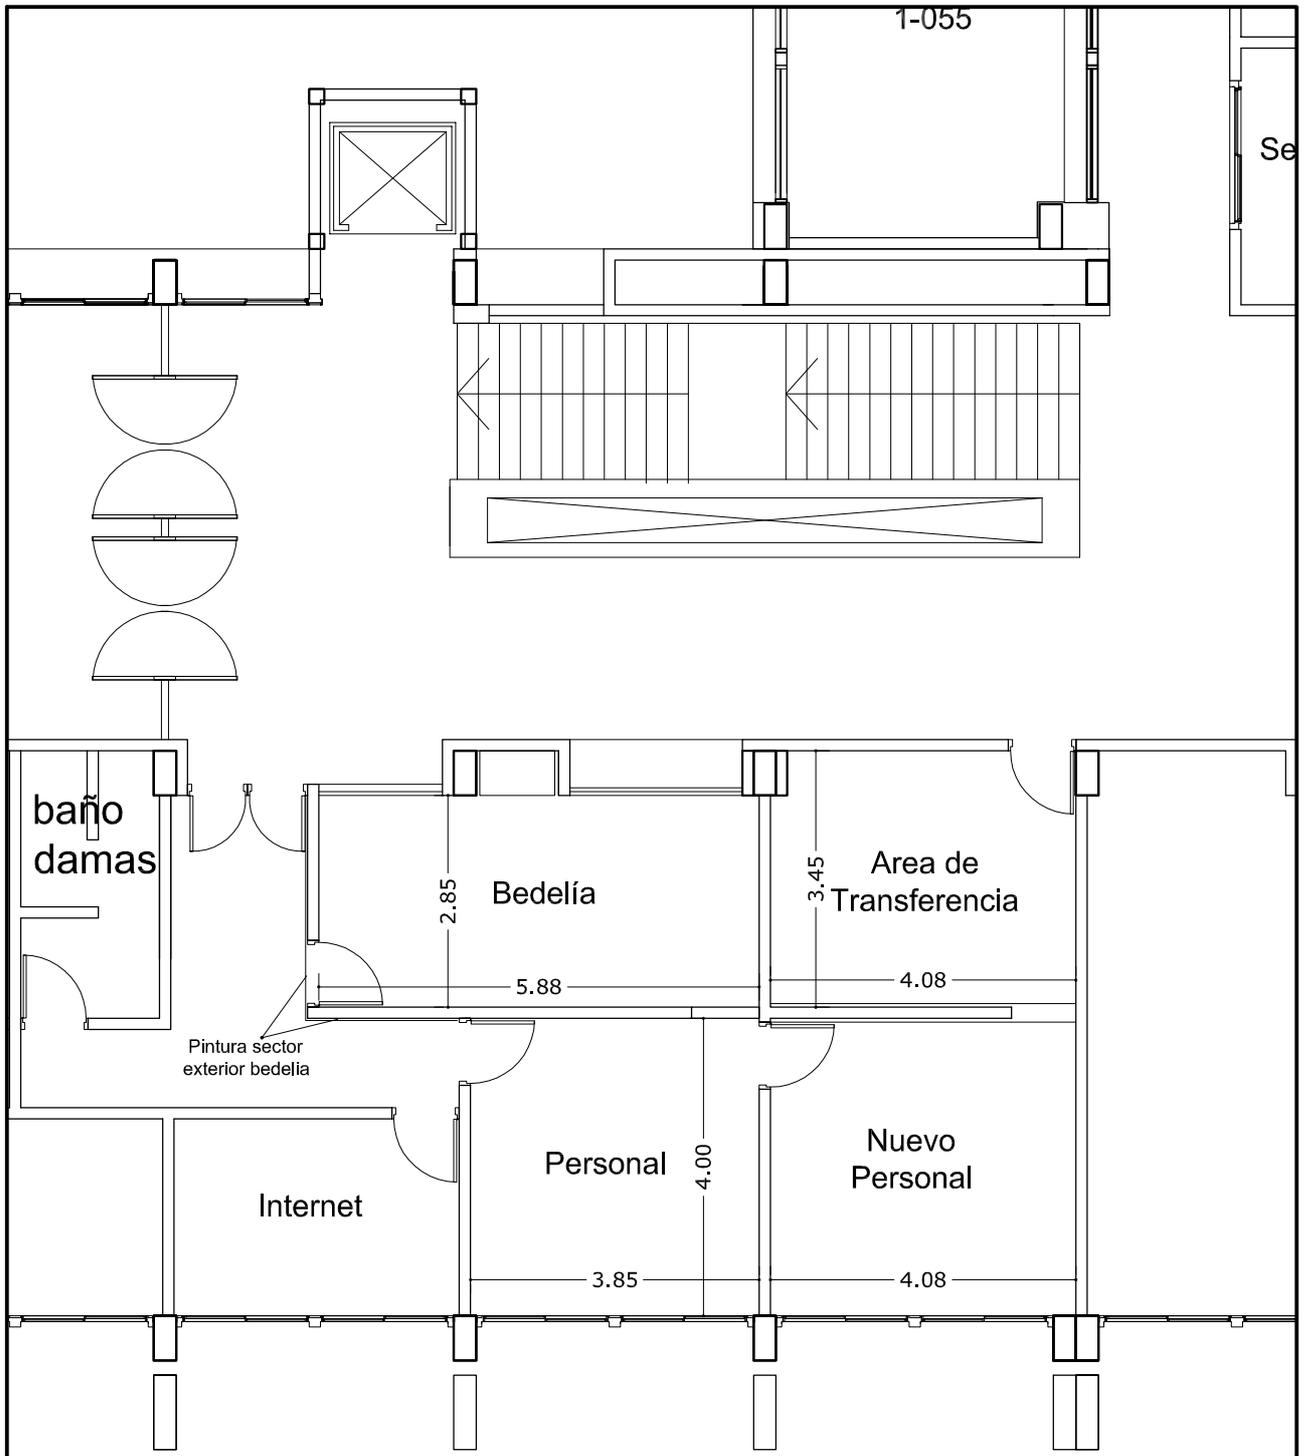

Pintura Completa	Oficina Bedelia y sector exterior Oficina Personal Oficina Nuevo Personal Area de Transferencia
-------------------------	--

Facultad de Ingeniería y Ciencias Hídricas (FICH)
 Universidad Nacional del Litoral

Plano: Pintura
 Esc: 1: 100

Secretaría de Coordinación
 Área de Mantenimiento e Infraestructura