

NOTA: TODAS LAS MEDIDAS SE VERIFICARAN EN OBRA

UNIVERSIDAD NACIONAL DEL LITORAL
DIRECCION DE CONSTRUCCIONES UNIVERSITARIAS

OBRA: CERCO PERIMETRAL

PLANO: PLANTA DE UBICACION Y SECTOR A INTERVENIR

INSTITUTO: CENTRO UNIVERSITARIO RECONQUISTA - AVELLANEDA


RESPONSABLE PROYECTO: DIRECCION DE CONSTRUCCIONES UNIVERSITARIAS

ARCHIVO REEMP. PLANO

FECHA: OCTUBRE 2019 ESCALA: **gráfica**

PLANO N°: U 01 EXPEDIENTE N°: REC-1003179-19

El proyecto cumple con la Ley N° 22.431; Decreto 914/97 y Art. 1° de la Ley 25.573.

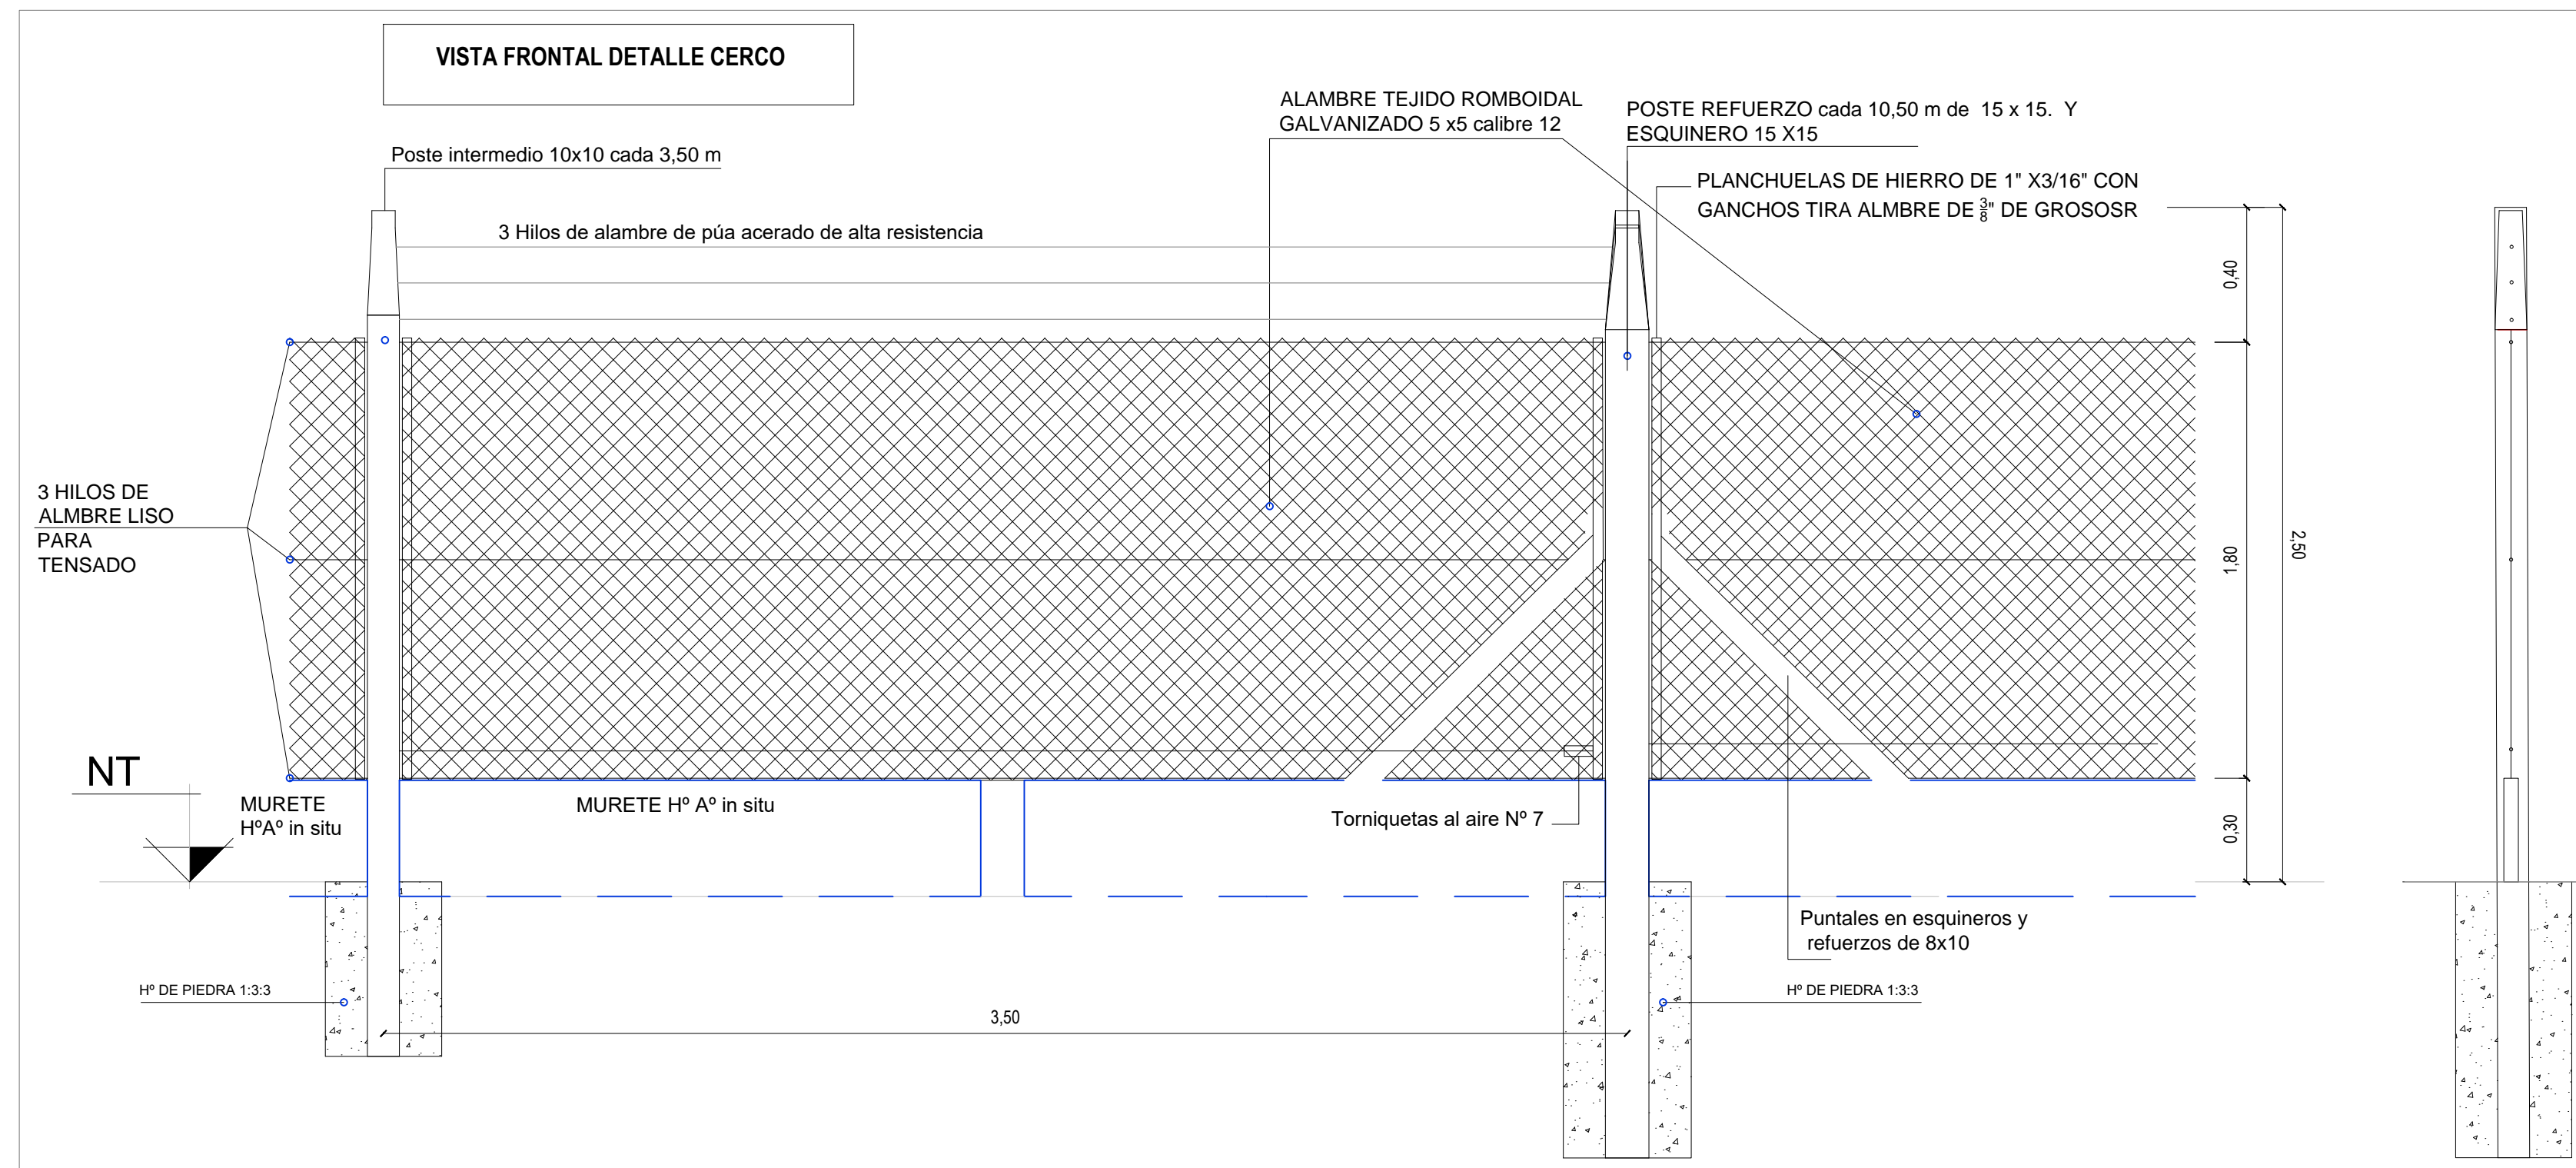

NOTA: TODAS LAS MEDIDAS SE VERIFICARAN EN OBRA

UNIVERSIDAD NACIONAL DEL LITORAL
 DIRECCION DE CONSTRUCCIONES UNIVERSITARIAS

OBRA: CERCO PERIMETRAL

PLANO: DETALLE CERCO PERIMETRAL

INSTITUTO: CENTRO UNIVERSITARIO RECONQUISTA - AVELLANEDA

RESPONSABLE PROYECTO: DIRECCION DE CONSTRUCCIONES UNIVERSITARIAS

ARCHIVO

REEMP. PLANO

FECHA: OCTUBRE 2019


ESCALA: 1:20

PLANO N°: ARQ.01


EXPEDIENTE N°: REC-1003179-19

El proyecto cumple con la Ley N° 22.431; Decreto 914/97 y Art. 1° de la Ley 25.573.

DETALLE PORTÓN 2 HOJAS
cantidad: 2 unidades

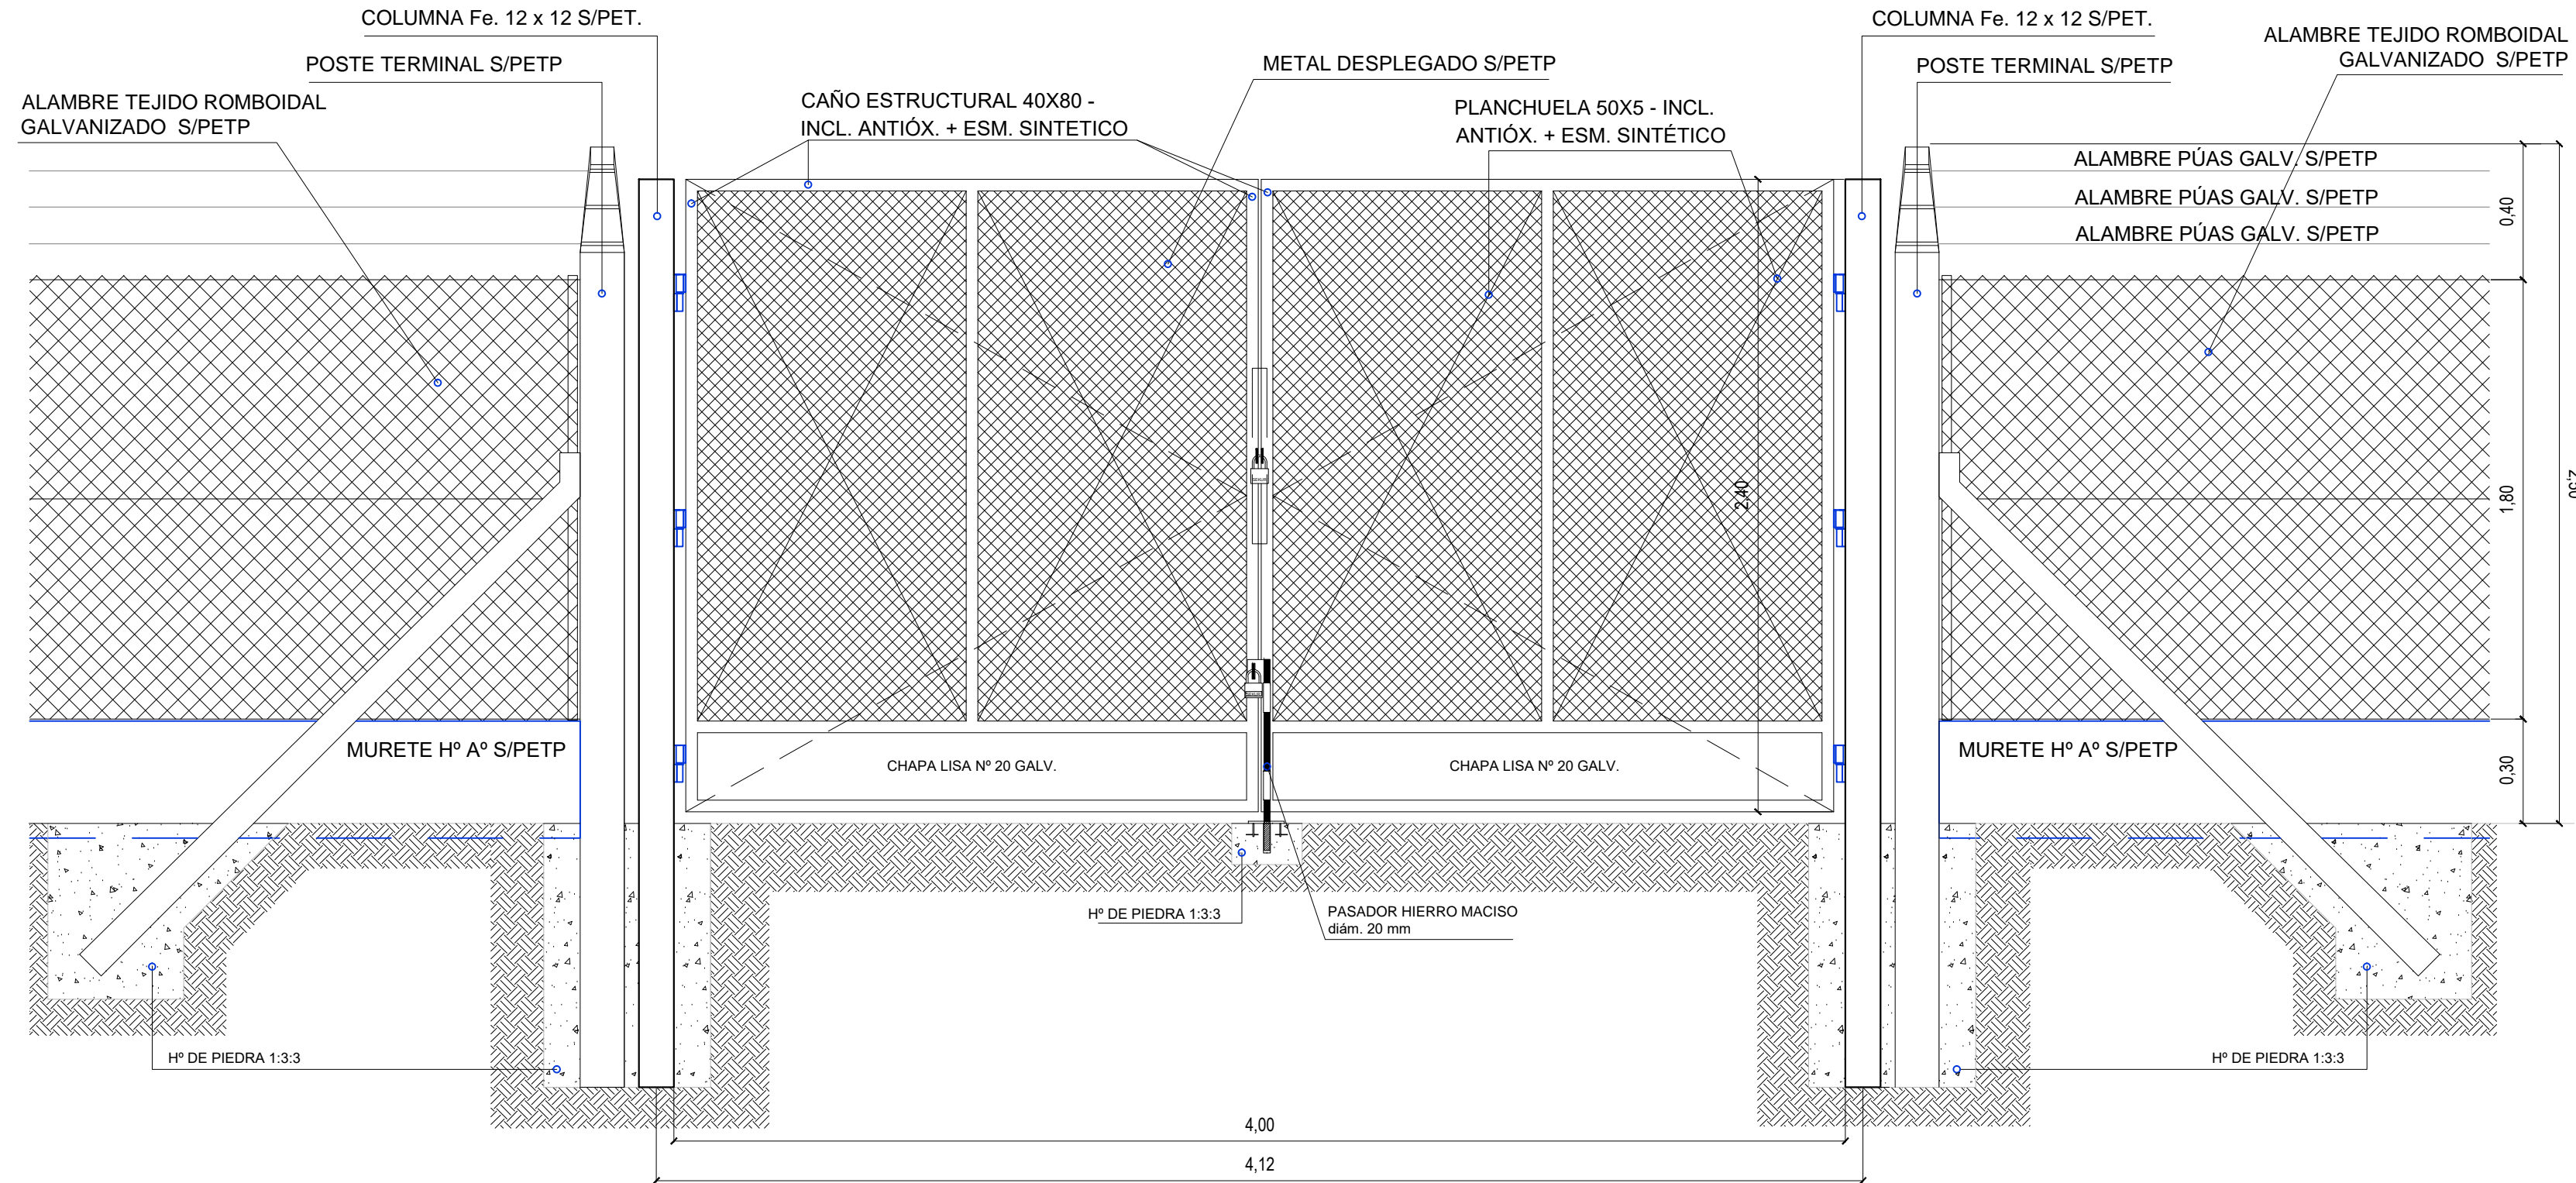

DETALLE PUERTA
cantidad: 1 unidad

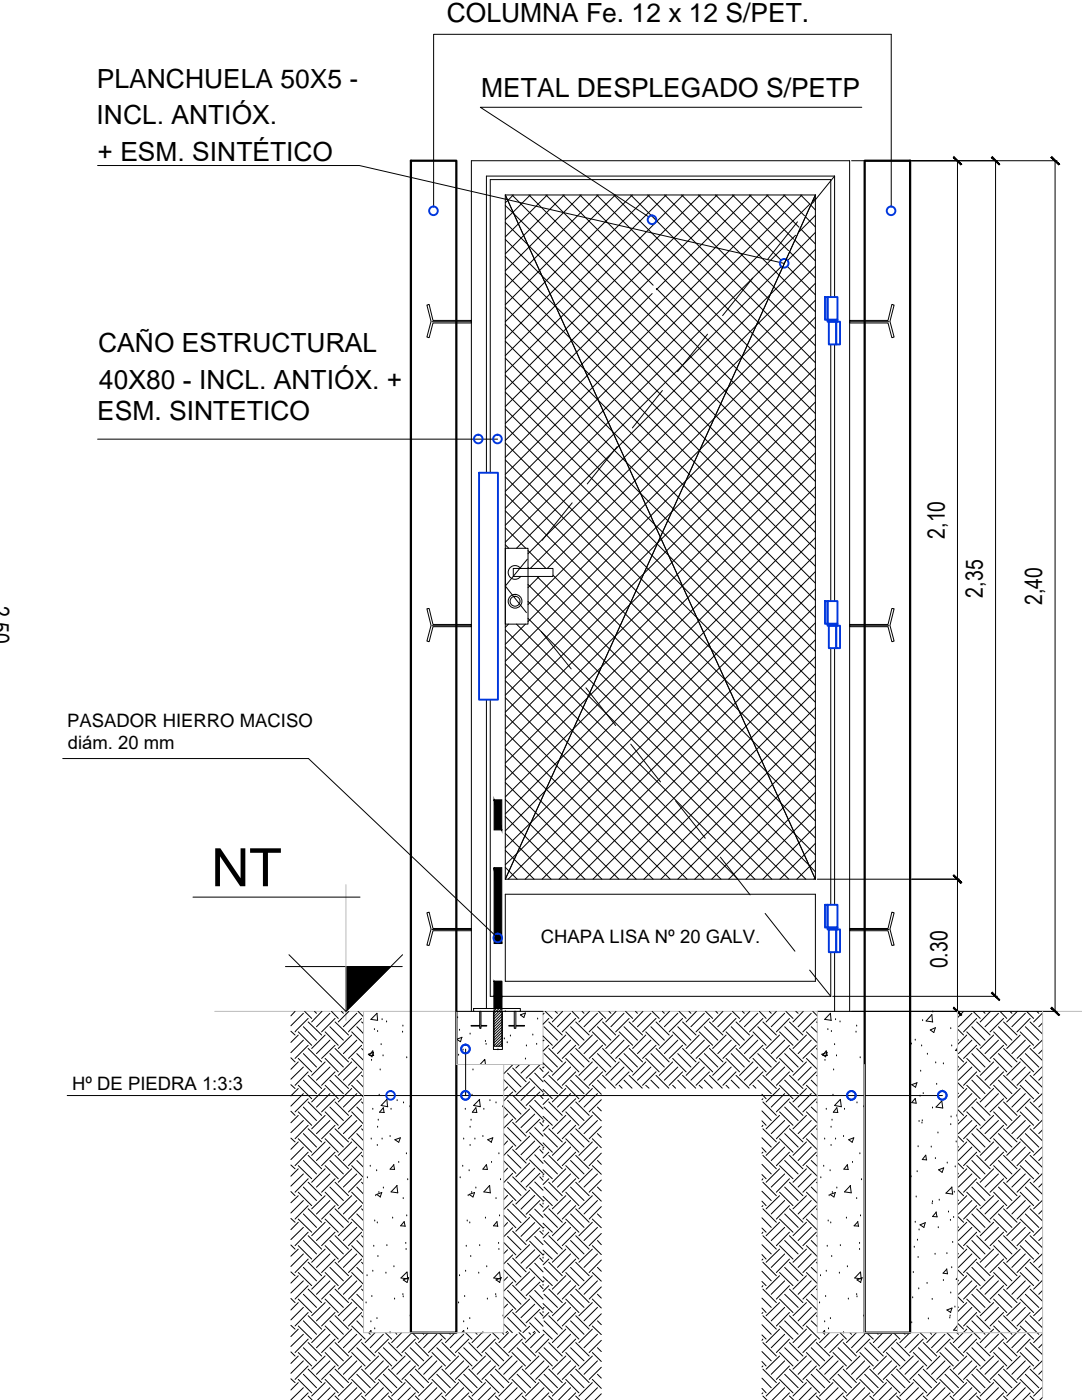

NOTA: TODAS LAS MEDIDAS SE VERIFICARAN EN OBRA

UNIVERSIDAD NACIONAL DEL LITORAL
DIRECCION DE CONSTRUCCIONES UNIVERSITARIAS

OBRA: CERCO PERIMETRAL

PLANO: DETALLE CERCO PERIMETRAL, PORTONES Y PUERTA

INSTITUTO: CENTRO UNIVERSITARIO RECONQUISTA - AVellaneda

RESPONSABLE PROYECTO: DIRECCION DE CONSTRUCCIONES UNIVERSITARIAS	ARCHIVO	REEMP. PLANO
FECHA: OCTUBRE 2019	ESCALA: 1:20	
PLANO Nº: ARO.02	EXPEDIENTE Nº: REC-1003179-19	

El proyecto cumple con la Ley Nº 22.431; Decreto 91497 y Art. 1º de la Ley 25.573.