

PRIMER PISO FICH.
SANITARIO Y OFFICE

SANITARIO
Y OFFICE

NOTA: TODAS LAS MEDIDAS SE VERIFICARAN EN OBRA

UNIVERSIDAD NACIONAL DEL LITORAL
DIRECCION DE CONSTRUCCIONES UNIVERSITARIAS

OBRA: SANITARIO Y LOCAL DE SERVICIO


PLANO: PLANTA DE UBICACIÓN- SANITARIO Y OFFICE. 1ºPISO

INSTITUTO: FACULTAD DE INGENIERÍA Y CIENCIAS HÍDRICAS


RESPONSABLE PROYECTO: DIRECCION DE CONSTRUCCIONES UNIVERSITARIAS	ARCHIVO	REEMP. PLANO
	FECHA: OCTUBRE 2022	ESCALA: GRAFICA
	PLANO N°: U 01	EXPEDIENTE N°: FICH-1110343-22

El proyecto cumple con la Ley N° 22.431; Decreto 914/97 y Art. 1° de la Ley 25.573.


SANITARIO Y OFFICE EXISTENTE

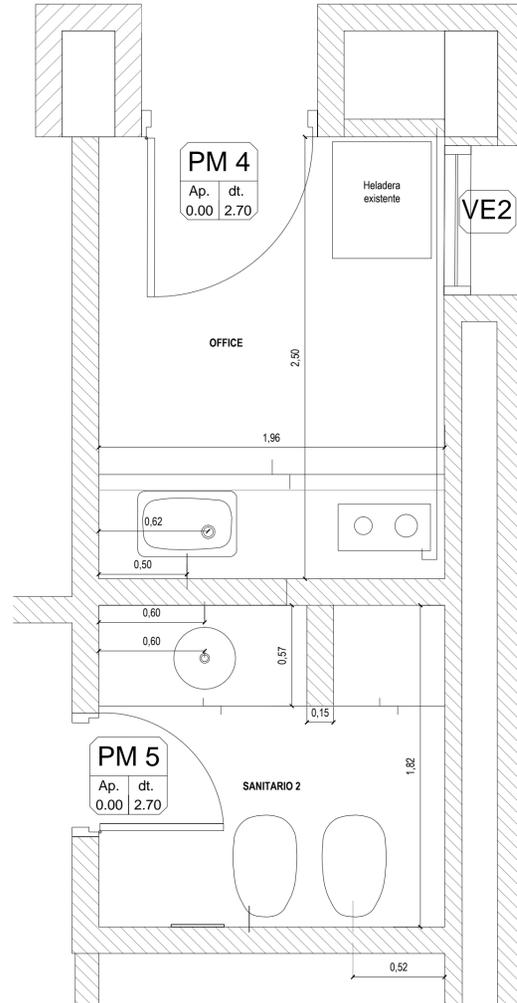

SANITARIO Y OFFICE A DEMOLER

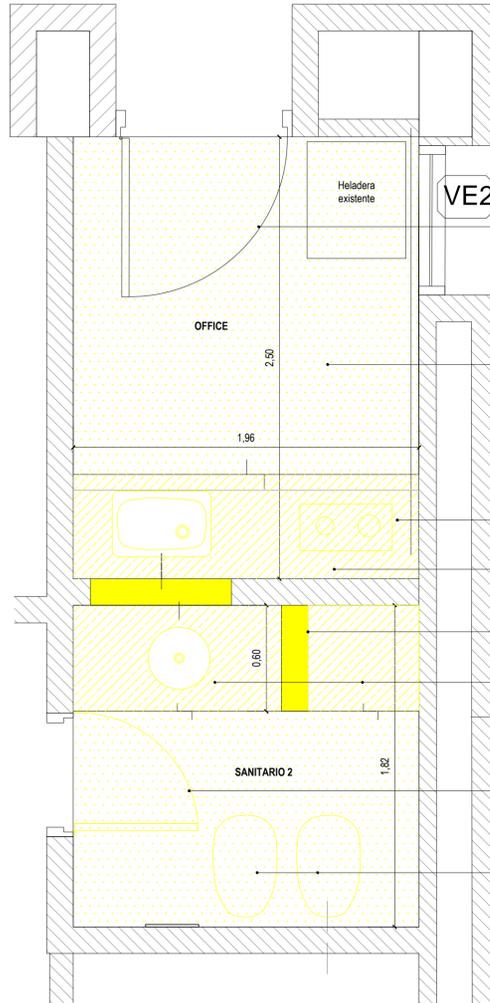

SANITARIO Y OFFICE A EJECUTAR

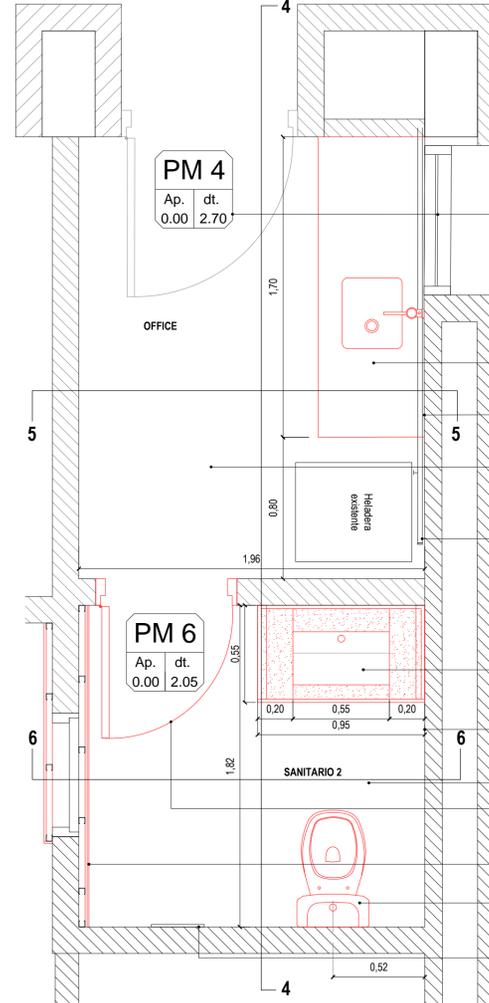

Acondicionamiento + pintura abertura existente **A EJECUTAR** s/ PETP

Retiro de piso y zócalo existente **A EJECUTAR** s/ PETP

Retiro de mesada, alacena y bacia existente **A EJECUTAR** s/ PETP

Demolición contrapiso /conectar descarga de bacias a p.p.a existente **A EJECUTAR** s/ PETP

Demolición mampostería existente **EJECUTAR** s/ PETP

Demolición contrapiso / conectar descarga de bacias a p.p.a existente **A EJECUTAR** s/ PETP

Retiro de mesada y bacia existente **A EJECUTAR** s/ PETP

Anular abertura existente **A EJECUTAR** s/ PETP

Retiro artefacto sanitario existente **EJECUTAR** s/ PETP

VE2
ACONDICIONAMIENTO aberturas y marco (PM4 / VE2) existente + pintura **S/ PETP** (puerta y ventana)

MESADA - PILETA
Mesada A1" Johnson con bacia quadra modelo Q 40 AISI 304 y zócalo perimetral h: 5cm s/ mueble bajo mesada de melamina color blanco s: 18 mm. Grifería de pared c/ piso móvil fv ALLEGRO 420/15-CR o equivalente calidad **A PROVEER Y COLOCAR** s/ PETP.

Revoque grueso bajo revestimiento + porcelanato 60x60 línea home soho lounge LINEA ILVA o calidad equivalente + listel terminación **s/ PETP**

Piso 60X60 ILVA HOME SOHO GLAM línea ilva o equivalente calidad + carpeta niveladora s/ PETP (idem nivel A de piso existente) **PROVEER Y COLOCAR** s/ PETP

Caño de gas existente, desconectar anafe y colocar tapon + pintura reglamentaria **A EJECUTAR** s/ PETP

MESADA LAVATORIO
Mesada y lavatorio conformado granito negro brasil s/ perfil "U" pintado s/ PETP. **A EJECUTAR** s/ PETP
Carilla automática p/mesada tipo Iv Pressmatic o equivalente calidad **A EJECUTAR** s/ PETP.

Revoque grueso bajo revestimiento + porcelanato 60x60 línea home soho lounge LINEA ILVA o calidad equivalente s/ PETP

Piso 60X60 ILVA HOME SOHO GLAM línea ilva o equivalente calidad + carpeta niveladora s/ PETP (idem nivel A de piso existente) **PROVEER Y COLOCAR** s/ PETP

ACONDICIONAMIENTO abertura y marco existente (PM6) + pintura **S/ PETP**

Revestimiento placa roca de yeso + revestimiento 60x60 porcelanato 60x60 línea home soho lounge LINEA ILVA o calidad equivalente **A EJECUTAR** s/ PETP.

ARTEFACTO SANITARIO
Inodoro Monaco roca **A PROVEER Y COLOCAR** s/ PETP




Acondicionamiento rejilla de ventilación existente **s/ PETP**

NOTA: TODAS LAS MEDIDAS SE VERIFICARAN EN OBRA

UNIVERSIDAD NACIONAL DEL LITORAL
DIRECCION DE CONSTRUCCIONES UNIVERSITARIAS
OBRA: SANITARIO Y LOCAL DE SERVICIO
PLANO: PLANTAS SANITARIO 2 Y OFFICE. 1º PISO
INSTITUTO: FACULTAD DE INGENIERIA Y CIENCIAS HIDRICAS

RESPONSABLE PROYECTO: DIRECCION DE CONSTRUCCIONES UNIVERSITARIAS	ARCHIVO	REEMP. PLANO
	FECHA: OCTUBRE 2022	ESCALA: 1:50
	PLANO N°: A 01	EXPEDIENTE N°: FICH-1110343-22

El proyecto cumple con la Ley N° 22.431; Decreto 914/97 y Art. 1º de la Ley 25.573.

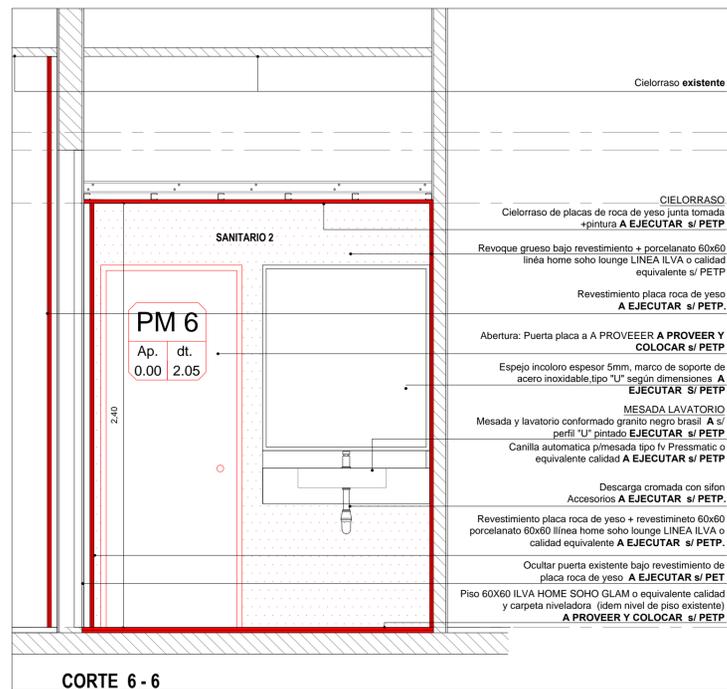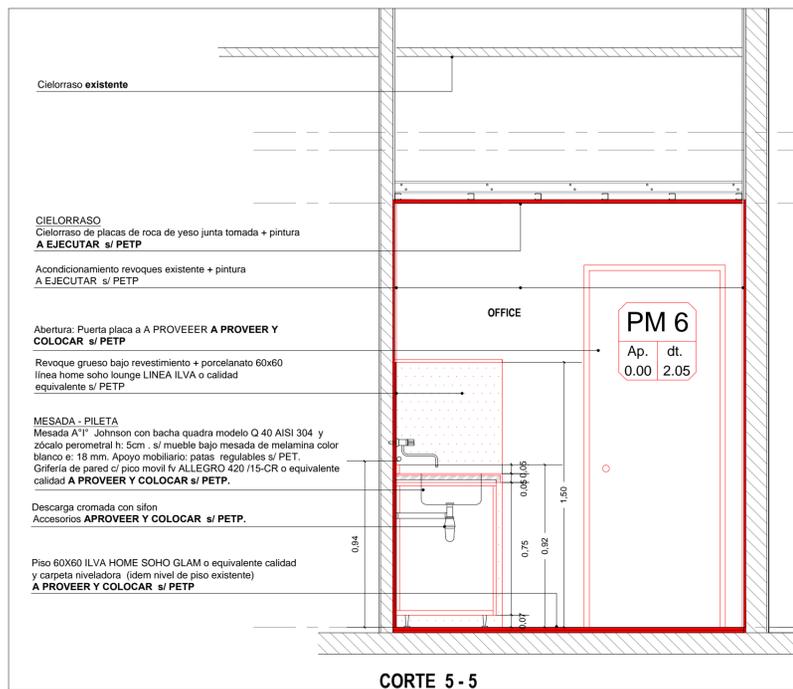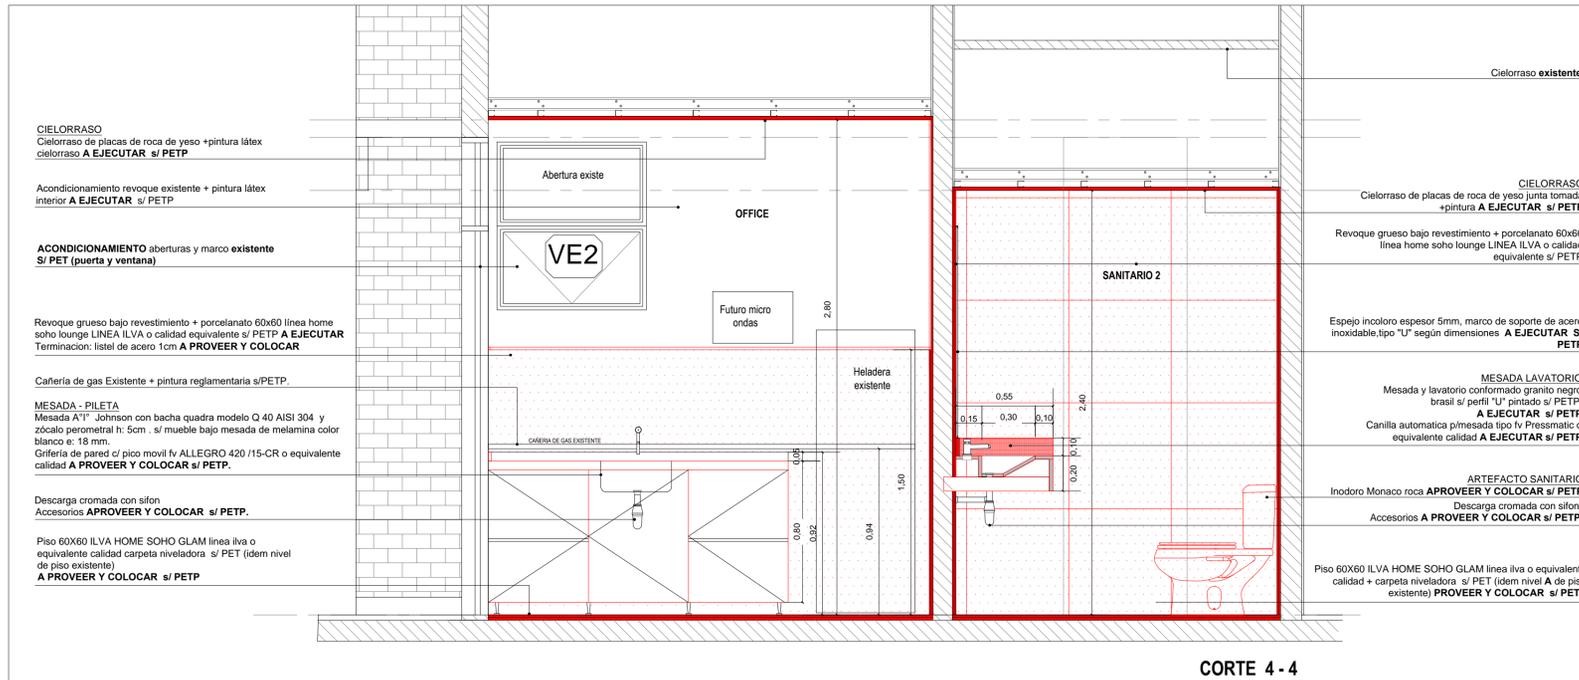

NOTA: TODAS LAS MEDIDAS SE VERIFICARAN EN OBRA

UNIVERSIDAD NACIONAL DEL LITORAL
DIRECCION DE CONSTRUCCIONES UNIVERSITARIAS

OBRA: SANITARIO Y LOCAL DE SERVICIO

PLANO: CORTES 1-1 / 2-2 / 3-3 SANITARIO Y OFFICE. 1º PISO

INSTITUTO: FACULTAD DE INGENIERÍA Y CIENCIAS HÍDRICAS

RESPONSABLE PROYECTO: DIRECCION DE CONSTRUCCIONES UNIVERSITARIAS	ARCHIVO	REEMP. PLANO
	FECHA: OCTUBRE 2022	ESCALA: 1:50
	PLANO N°: A 02	EXPEDIENTE N°: FICH-1110343-22

El proyecto cumple con la Ley N° 22.431; Decreto 914/97 y Art. 1º de la Ley 25.573.

ABERTURA SANITARIO 2



Se deberá proveer y colocar una **puerta placa PM6** (medidas a verificar en obra) en el sanitario 2, según planimetría adjunta.
MARCO: De madera
PUERTA: De madera tipo tablero. Bastidor perimetral de pino 1° calidad. Jambas verticales 2" x 4". Travesaño sup. y med. 2" x 6".
 Zócalo inferior 2" x 8". Tablero interior panel madera aglomerada alta compactación.
 Enchapado ambas caras terciado cedro 4 mm. Moldura interior superpuesta cedro.
 Acabado 2 manos de base fondo para madera y manos de esmalte sintético 1° calidad. (1 manos a pincel, 1 a soplete) tipo albatros o° similar.
 Pomelas bce, platil (3 por hoja) 140 x 70 mm.
 Picaporte doble balancín bce, platil ref. Cerradura tipo Acytra o similar. Boca llave bce, platil t/ cuadrado.
 Como terminación superficial llevara Barniz poliuretano interior de acuerdo a especificaciones del ítem "Pinturas" 13.01

NOTA: TODAS LAS MEDIDAS SE VERIFICARAN EN OBRA

UNIVERSIDAD NACIONAL DEL LITORAL
DIRECCION DE CONSTRUCCIONES UNIVERSITARIAS


OBRA: SANITARIO Y LOCAL DE SERVICIO

PLANO: DETALLE ABERTURA SANITARIO .1° PISO

INSTITUTO: FACULTAD DE INGENIERÍA Y CIENCIAS HÍDRICAS

RESPONSABLE PROYECTO: DIRECCION DE CONSTRUCCIONES UNIVERSITARIAS	ARCHIVO	REEMP. PLANO
	FECHA: OCTUBRE 2022	ESCALA: 1:20
	PLANO N°: DET 01	EXPEDIENTE N°: FICH-1110343-22

El proyecto cumple con la Ley N° 22.431; Decreto 914/97 y Art. 1° de la Ley 25.573.

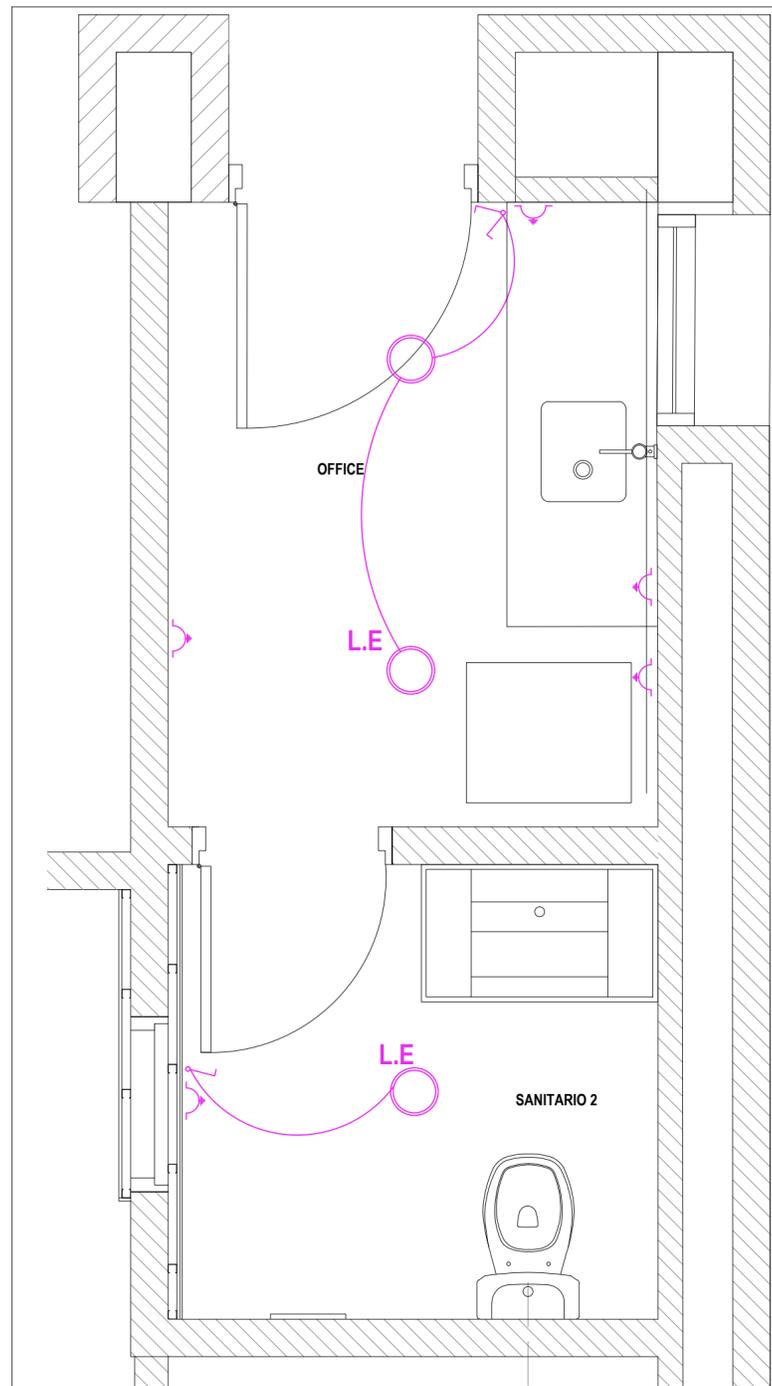

-  ARTEFACTO TIPO 1
-  TOMA
1 PUNTO
-  2 PUNTOS
- L.E** LUZ EMERGENCIA

NOTA: TODAS LAS MEDIDAS SE VERIFICARAN EN OBRA

UNIVERSIDAD NACIONAL DEL LITORAL
DIRECCION DE CONSTRUCCIONES UNIVERSITARIAS

OBRA: SANITARIO Y LOCAL DE SERVICIO

PLANO: ESQUEMA INST. ELECTRICA SANITARIO Y OFFICE. 1º PISO

INSTITUTO: FACULTAD DE INGENIERÍA Y CIENCIAS HÍDRICAS

RESPONSABLE PROYECTO: DIRECCION DE CONSTRUCCIONES UNIVERSITARIAS	ARCHIVO	REEMP. PLANO
	FECHA: OCTUBRE 2022	ESCALA: 1:50
	PLANO N°: I.E 1	EXPEDIENTE N°: FICH-1110343-22

El proyecto cumple con la Ley Nº 22.431; Decreto 914/97 y Art. 1º de la Ley 25.573.