

OBRA: DATA CENTER

INSTITUTO: CIUDAD UNIVERSITARIA

EXPEDIENTE N° REC-1131712-22

CIRCULAR CON CONSULTA N°3

Consulta 1:

ITEM 3.08 Otros componentes estructurales HºAº - Hº H30 / Aº ADN420:A que componente estructural hace referencia? Enviar planimetrías correspondientes.

Respuesta 1:

Se refiere a las Vigas de Fundación que no están contempladas en la estructura de la “caja” de Data Center. Se agrega el plano ARQ 01 DET 02 UBICACIÓN DE VIGAS DE HºAº Y MAMPOSTERIA DE CIMIENTO.

Consulta 2:

ITEM 4.01 Mampostería de ladrillos comunes en cimientos:No se encuentra en planimetrías ubicación y medidas de los mismos.

Respuesta 2:

Se agrega el plano ARQ 01 DET 02 UBICACIÓN DE VIGAS DE HºAº Y MAMPOSTERIA DE CIMIENTO.

Consulta 3:

ITEM 9 Cielorrasos: En planimetrías se especifica cielorrasos suspendidos en algunos locales y otros no, mientras que en cortes se ubican en todos los locales. En el PETP se discrimina Cielorraso de Hormigón Visto, pero en el computo se encuentra solamente Cielorraso Suspendido. ¿Cuáles son sus ubicaciones correspondientes?

Respuesta 3:




Se debe dejar sin efecto en el PETP Cielorraso de Hormigón Visto. Se debe colocar Cielorraso suspendido en todos los locales. Cabe aclarar que así esta computado el ítem. Se agrega planimetría actualizada AR 01 Plantas Cortes Vistas.

Rubro 18. 2 Sistema de conductos y rejas: en la descripción se detalla que deberán ser "totalmente estancos". ¿Se deberán realizar pruebas de estanquidad? y de ser así, ¿cuál es el porcentaje de pérdida que se aceptará para esta aplicación?

Respuesta 6:

La empresa, como se indica en el ítems 18.01.5 / 18.02.4, deberá desarrollar el pliego ejecutivos. Una de las características a cumplimentar es la estanquidad de los conductos, para lo cual es necesario realizar las pruebas correspondientes y sus valores serán determinados según equipos, distancia, presiones, etc.-

Digitally signed by PASCUALON
Marcelo Dario
Date: 2023.03.21 09:24:29 ART

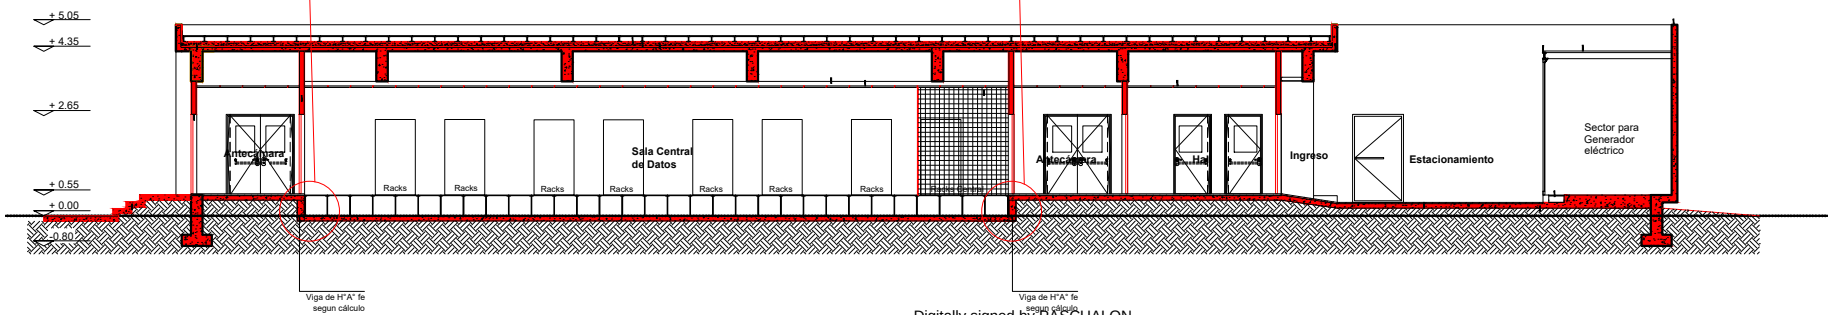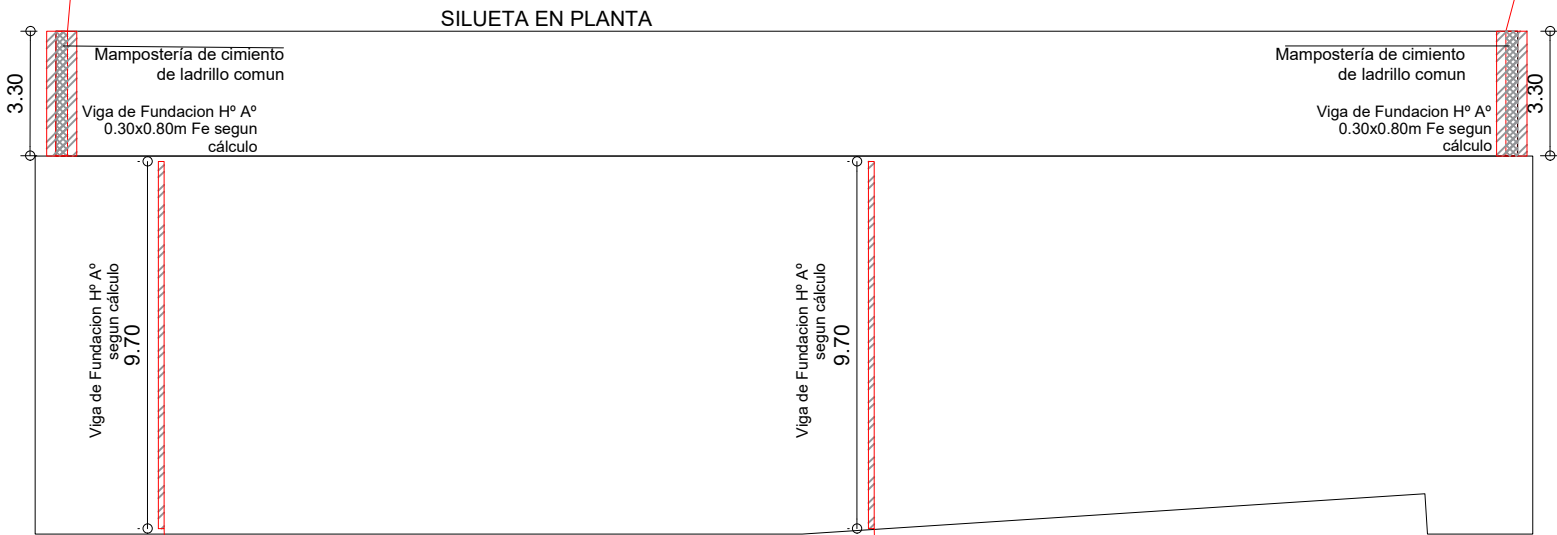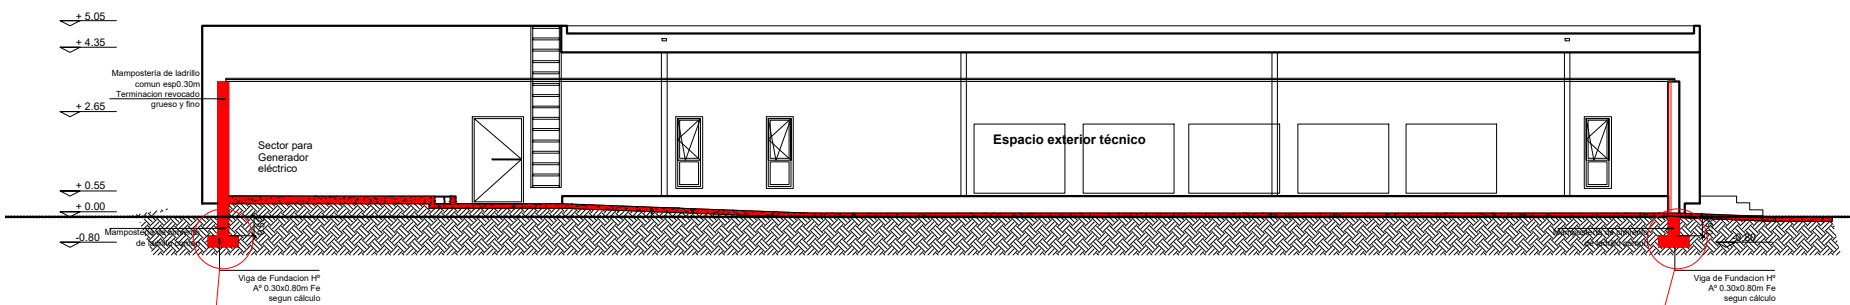

Digitally signed by PASCUALON
Marcelo Dario
Date: 2023.03.21 09:24:16 ART

Todas la medidas deben ser verificadas en obra.
Todas las situaciones imprevistas deben ser comunicadas a la
inspección, para coordinar su resolución.

UNIVERSIDAD NACIONAL DEL LITORAL DIRECCION DE OBRAS Y SERVICIOS CENTRALIZADOS PROGRAMA DE PLANIFICACION EDILICIA
OBRA: DATA CENTER UNL
PLANO: ARQ 01 DET 02 - UBICACION VIGAS H°A°

UNL	EXPEDIENTE Nº REC 1131712-22
	FECHA Marzo 2023
	ARCHIVO
PPE	ESCALA 1.200
	PLANO Nº ARQ 01 - DET 02

