


RUTA PROVINCIAL 70. P.L. KREDER

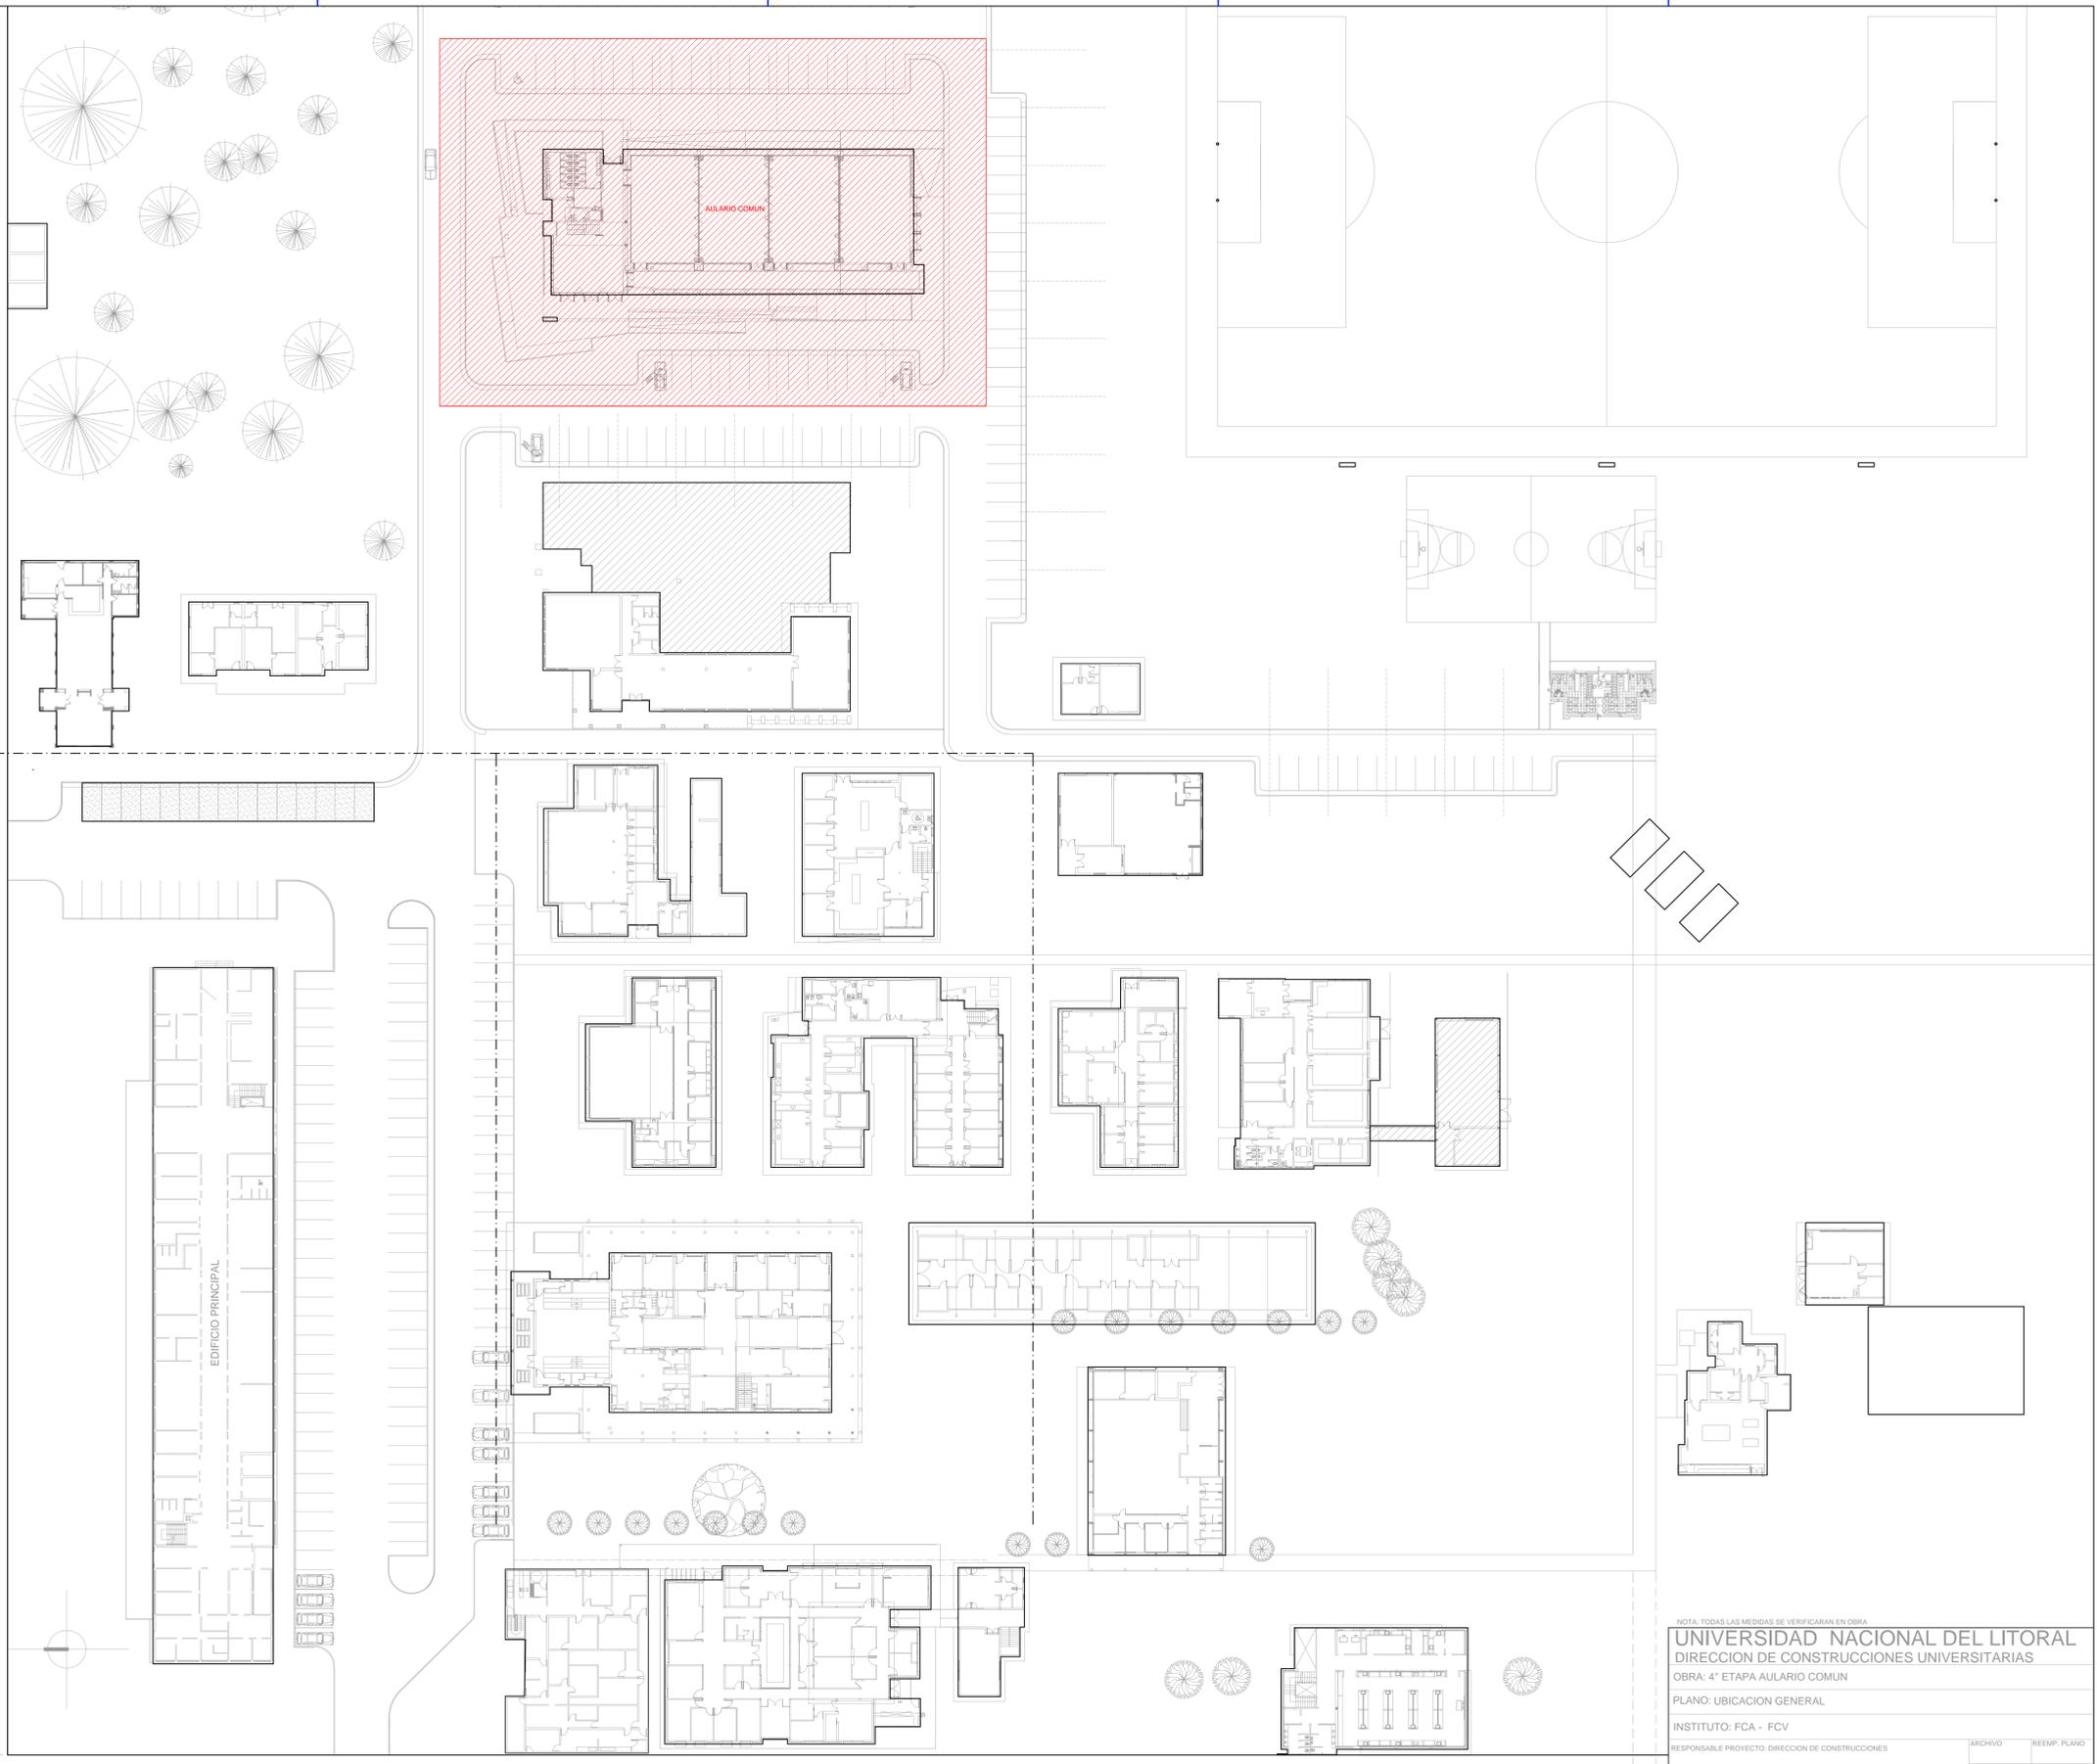

CALLE HOHENFELS

NOTA: TODAS LAS MEDIDAS SE VERIFICARAN EN OBRA

UNIVERSIDAD NACIONAL DEL LITORAL
 DIRECCION DE CONSTRUCCIONES UNIVERSITARIAS

OBRA: 4º ETAPA AULARIO COMUN

PLANO: UBICACION GENERAL

INSTITUTO: FCA - FCV

RESPONSABLE PROYECTO: DIRECCION DE CONSTRUCCIONES

ARCHIVO	REEMP. PLANO
FECHA:	ESCALA:
PLANO N°:	EXPEDIENTE N°:
U. 01	FCA/FCV 000000-11

El proyecto cumple con la Ley Nº 22.431, Decreto 91497 y Art. 1º de la Ley 25.673.