


PLANTA BAJA

CALLE CANDIDO PUJATO

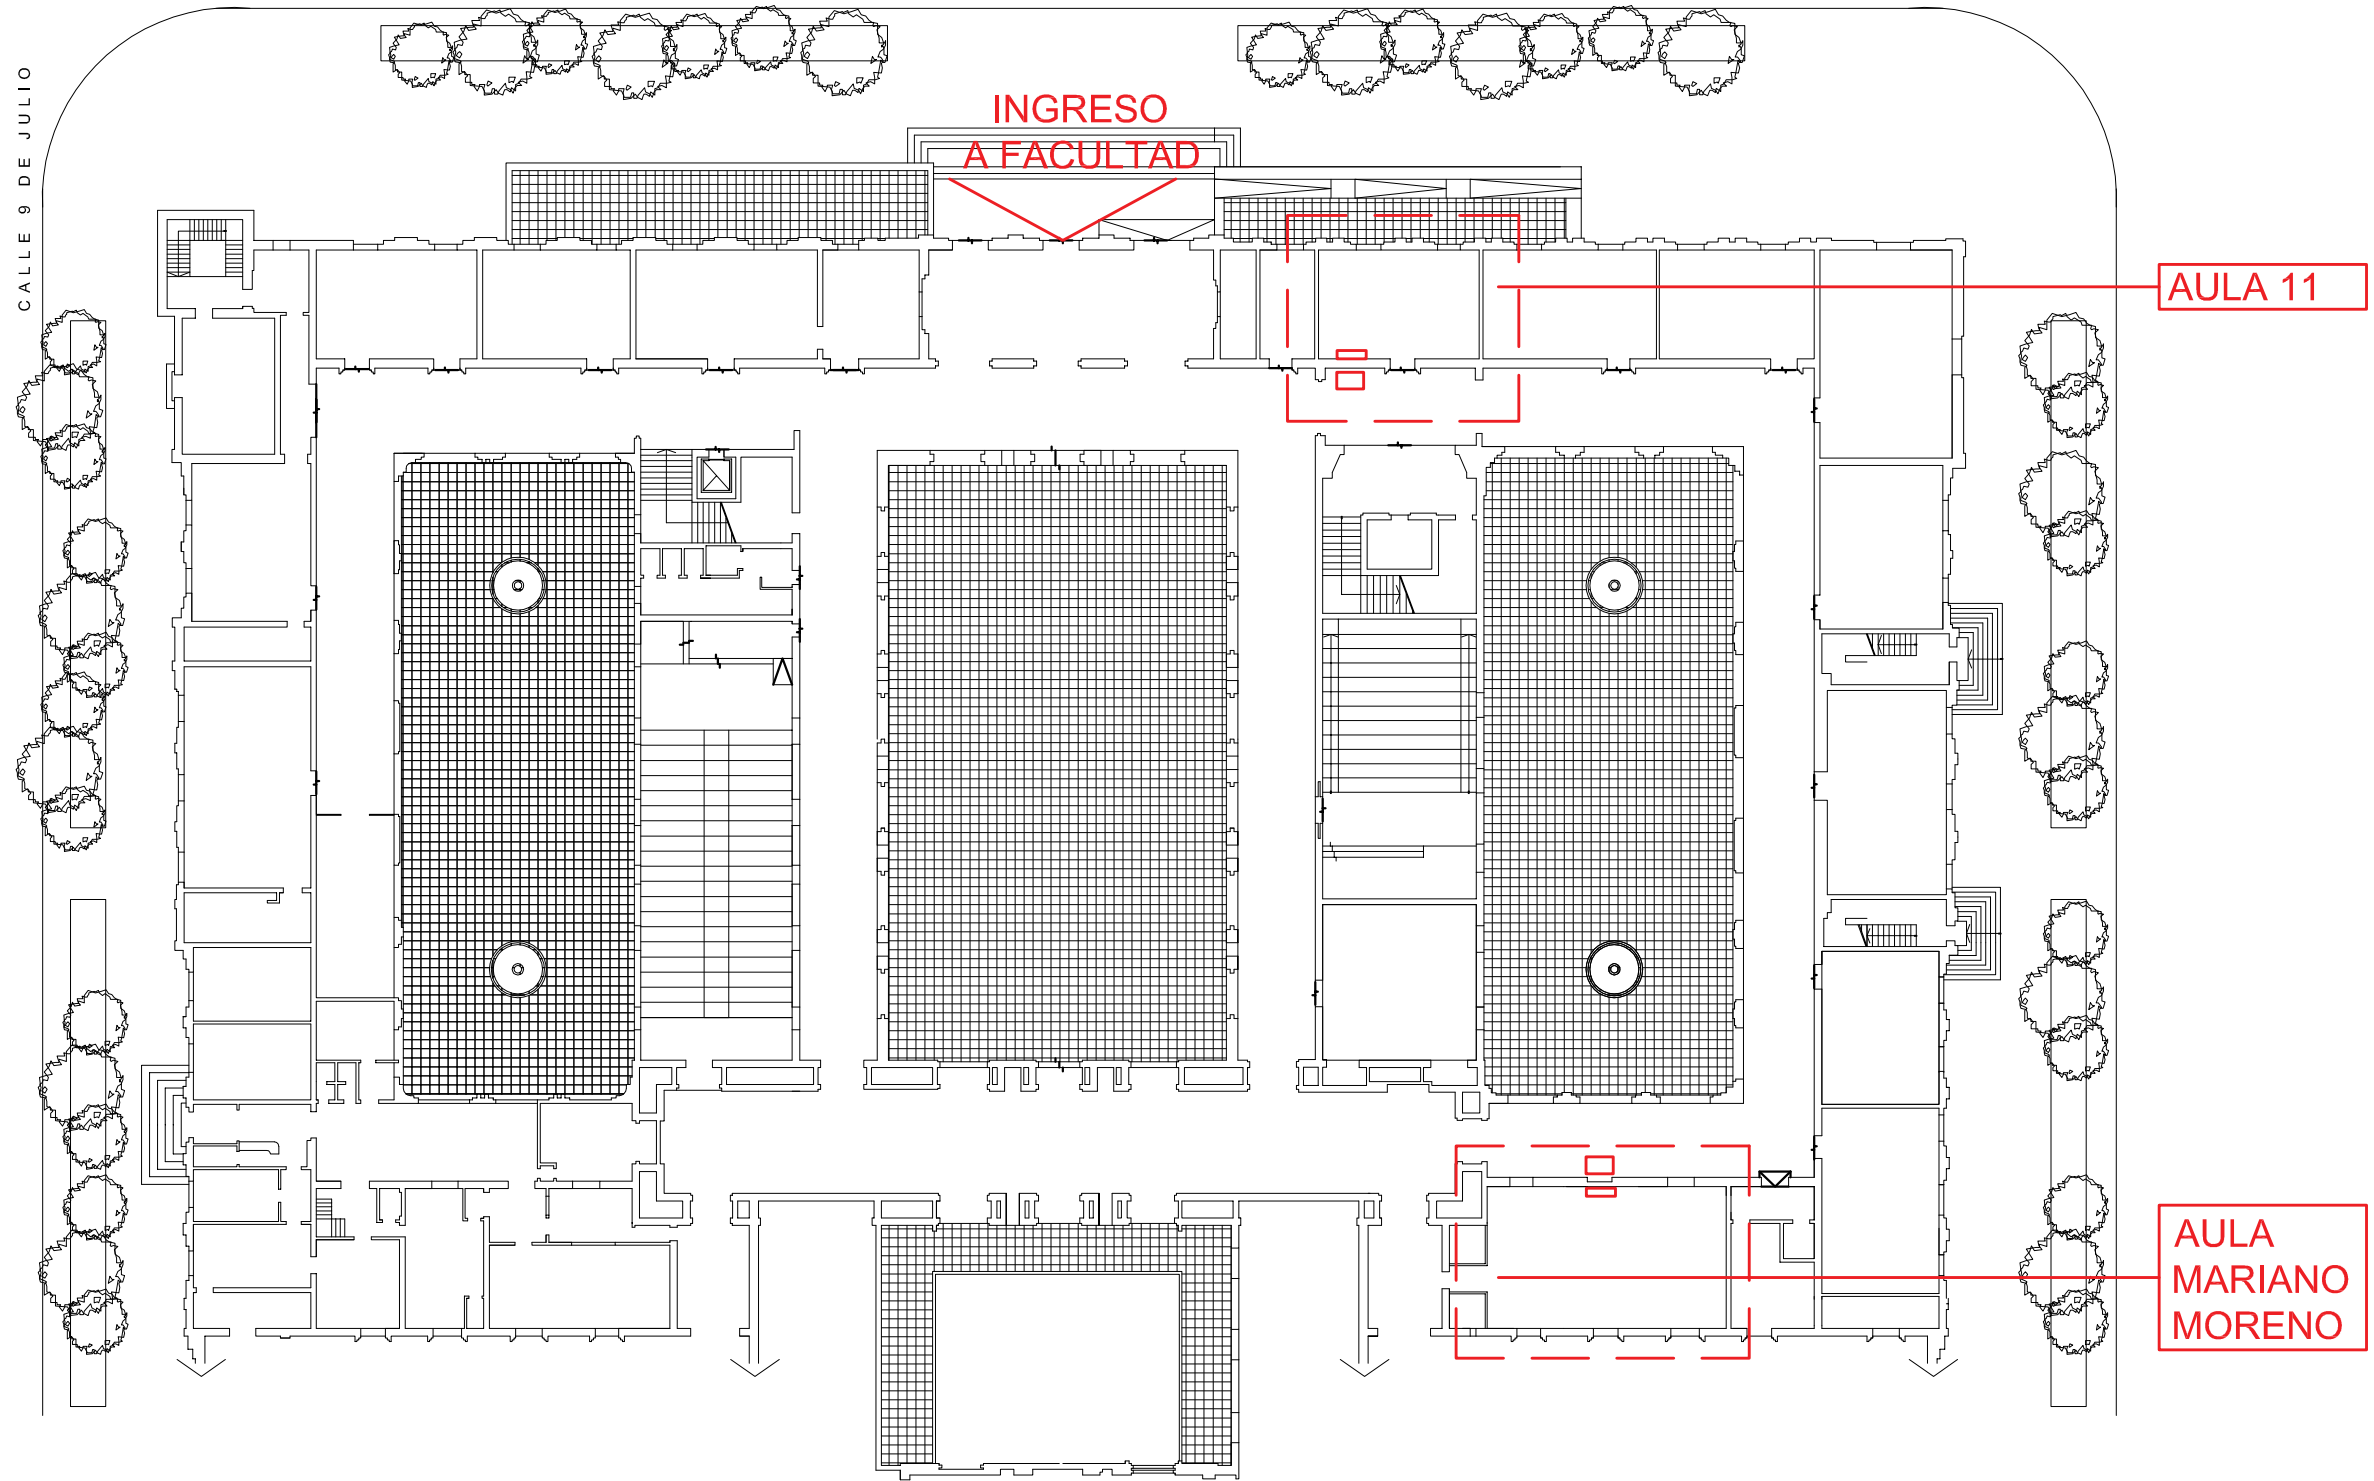

UNIVERSIDAD NACIONAL DEL LITORAL
DIRECCION DE OBRAS Y SERVICIOS CENTRALIZADOS
PROGRAMA DE PLANIFICACION EDILICIA

OBRA: Reubicación, provisión y colocación de Aires Acondicionados varios para FCJS.

PLANO: Plano de ubicación - Planta Baja

UNL

PPE

EXPEDIENTE N°
FCJS 1113542 -22
FECHA
JULIO 2022

ESCALA
sin escala
PLANO N°
01

PLANTA 1° piso

DECANATO

SECRETARIA ACADEMICA

Coord.Lic.Trabajo social y abogacia

SECRETARIA ACADEMICA

Area administrativa

CALLE 9 DE JULIO

CALLE CANDIDO PUJATO

SECRETARIA GENERAL

POS GRADO


Oficina de Acreditación

POS GRADO

Comuni. Institucional

BIBLIOTECA

Zona personal

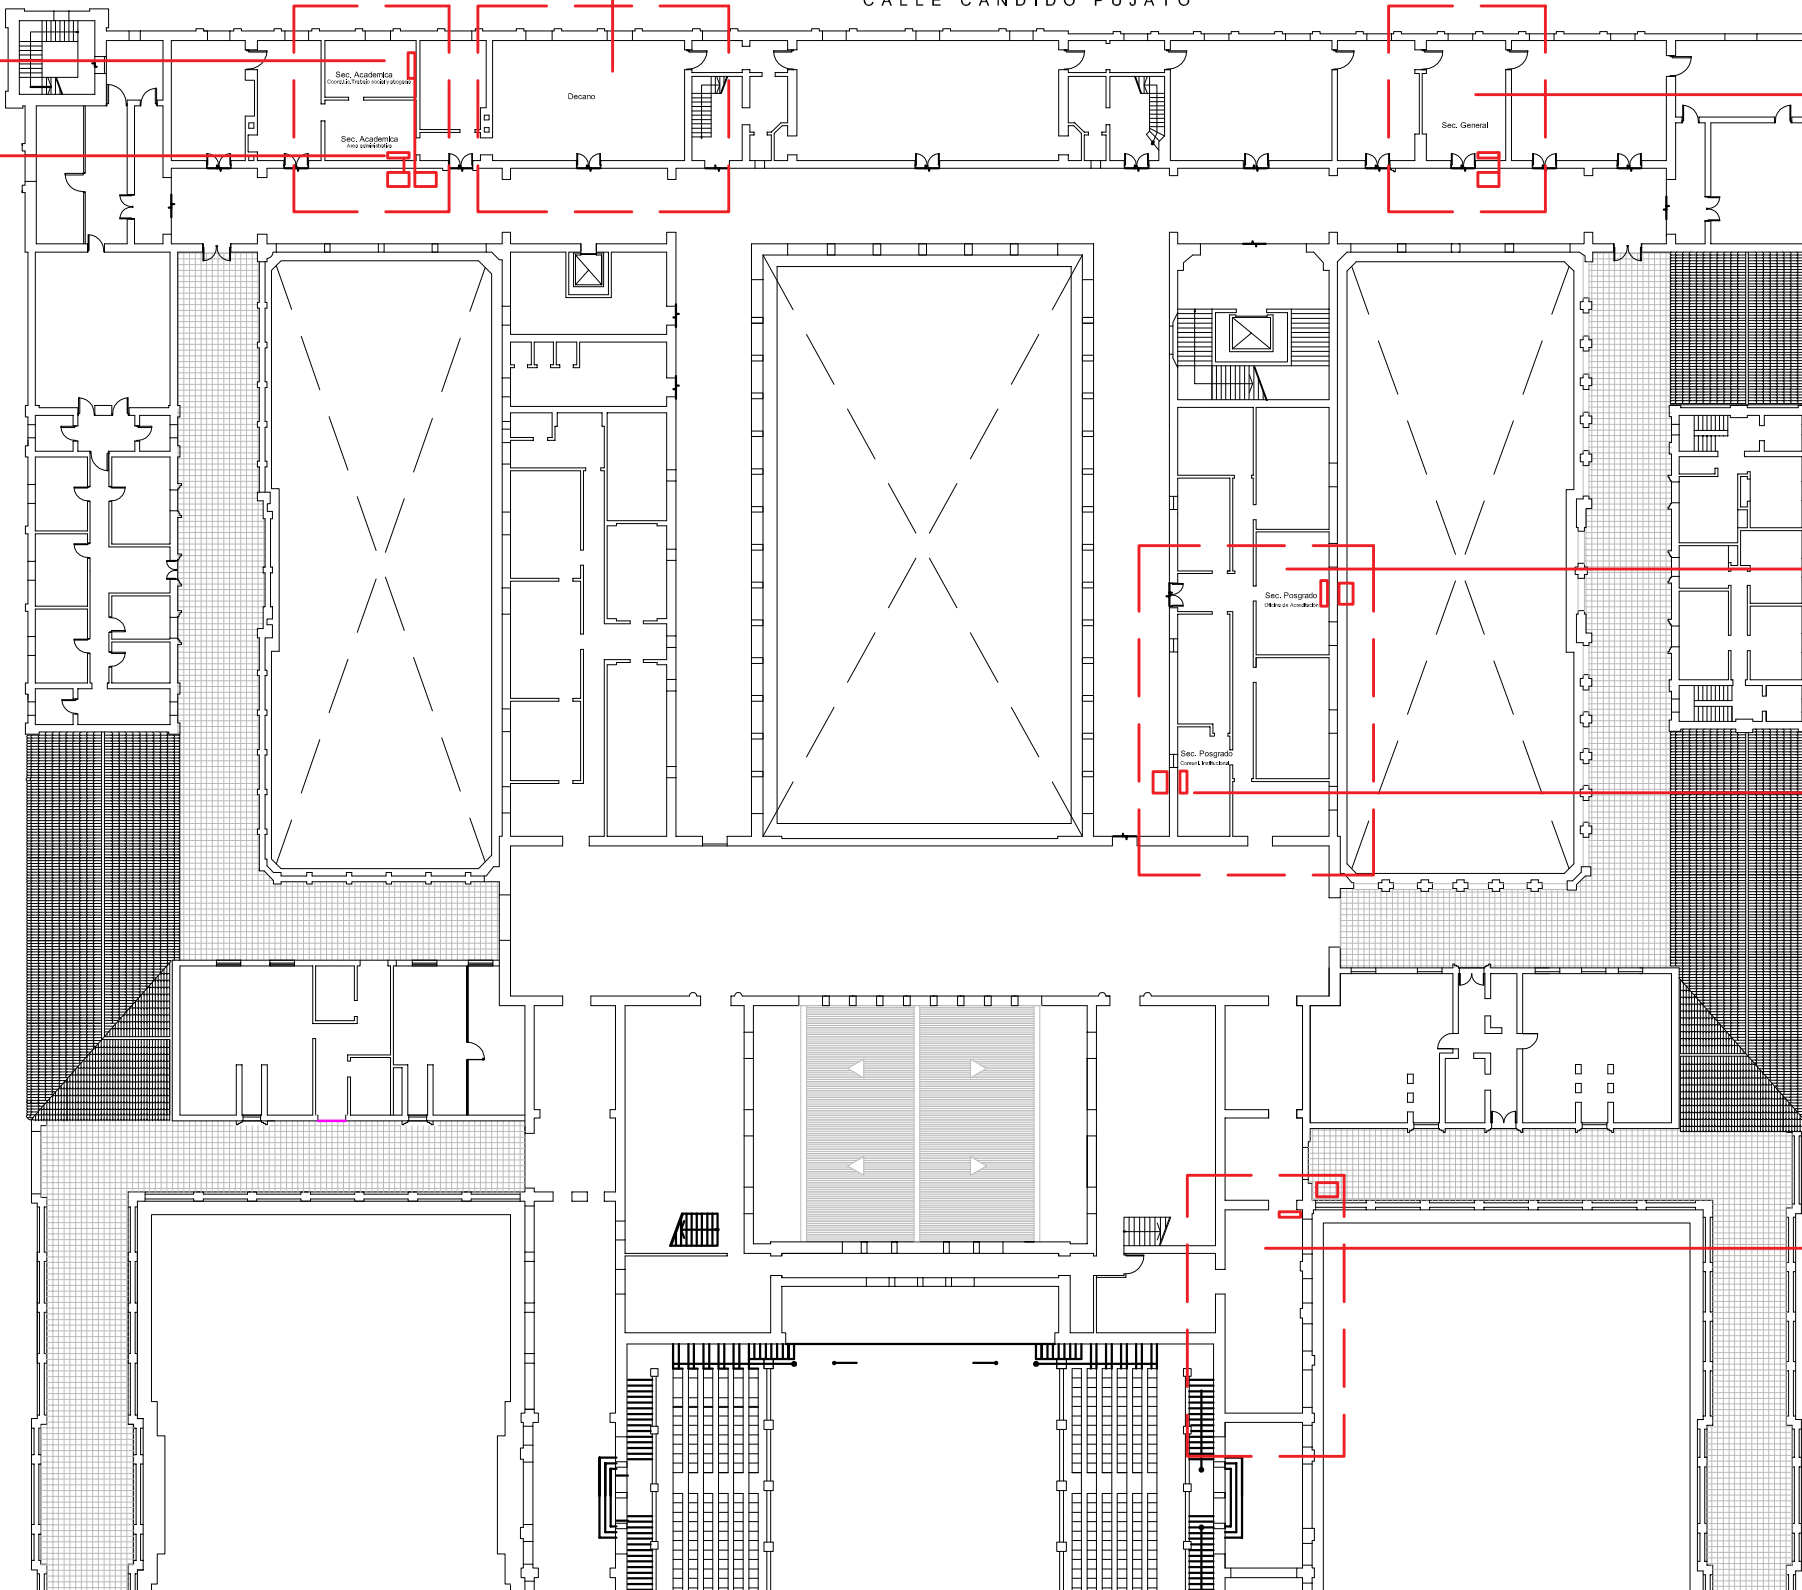

UNIVERSIDAD NACIONAL DEL LITORAL
DIRECCION DE OBRAS Y SERVICIOS CENTRALIZADOS

PROGRAMA DE PLANIFICACION EDILICIA

OBRA: Reubicación, provisión y colocación de Aires Acondicionados varios para FCJS.

PLANO: Plano de ubicación - 1° Piso

UNL

PPE

EXPEDIENTE N°
FCJS 1113542 -22

FECHA
JULIO 2022

ESCALA
sin escala

PLANO N°
02