

NOTA: TODAS LAS MEDIDAS SE VERIFICARAN EN OBRA

# UNIVERSIDAD NACIONAL DEL LITORAL

## DIRECCION DE CONSTRUCCIONES UNIVERSITARIAS

OBRA: ESPACIO DE GUARDADO DE VEHÍCULOS Y EMBARCACIONES OFICIALES.  
LABORATORIO DE HIDRÁULICA - NAVE 1

PLANO: UBICACION SECTOR A INTERVENIR

INSTITUTO: FICH


RESPONSABLE PROYECTO: DIRECCION DE CONSTRUCCIONES

ARCHIVO REEMP. PLANO

FECHA: **MARZO 2025** ESCALA: **GRAFICA**

PLANO N°: **UBICACION** EXPEDIENTE N°: **FICH-1228520-24**

El proyecto cumple con la Ley N° 22.431; Decreto 914/97 y Art. 1° de la Ley 25.573.

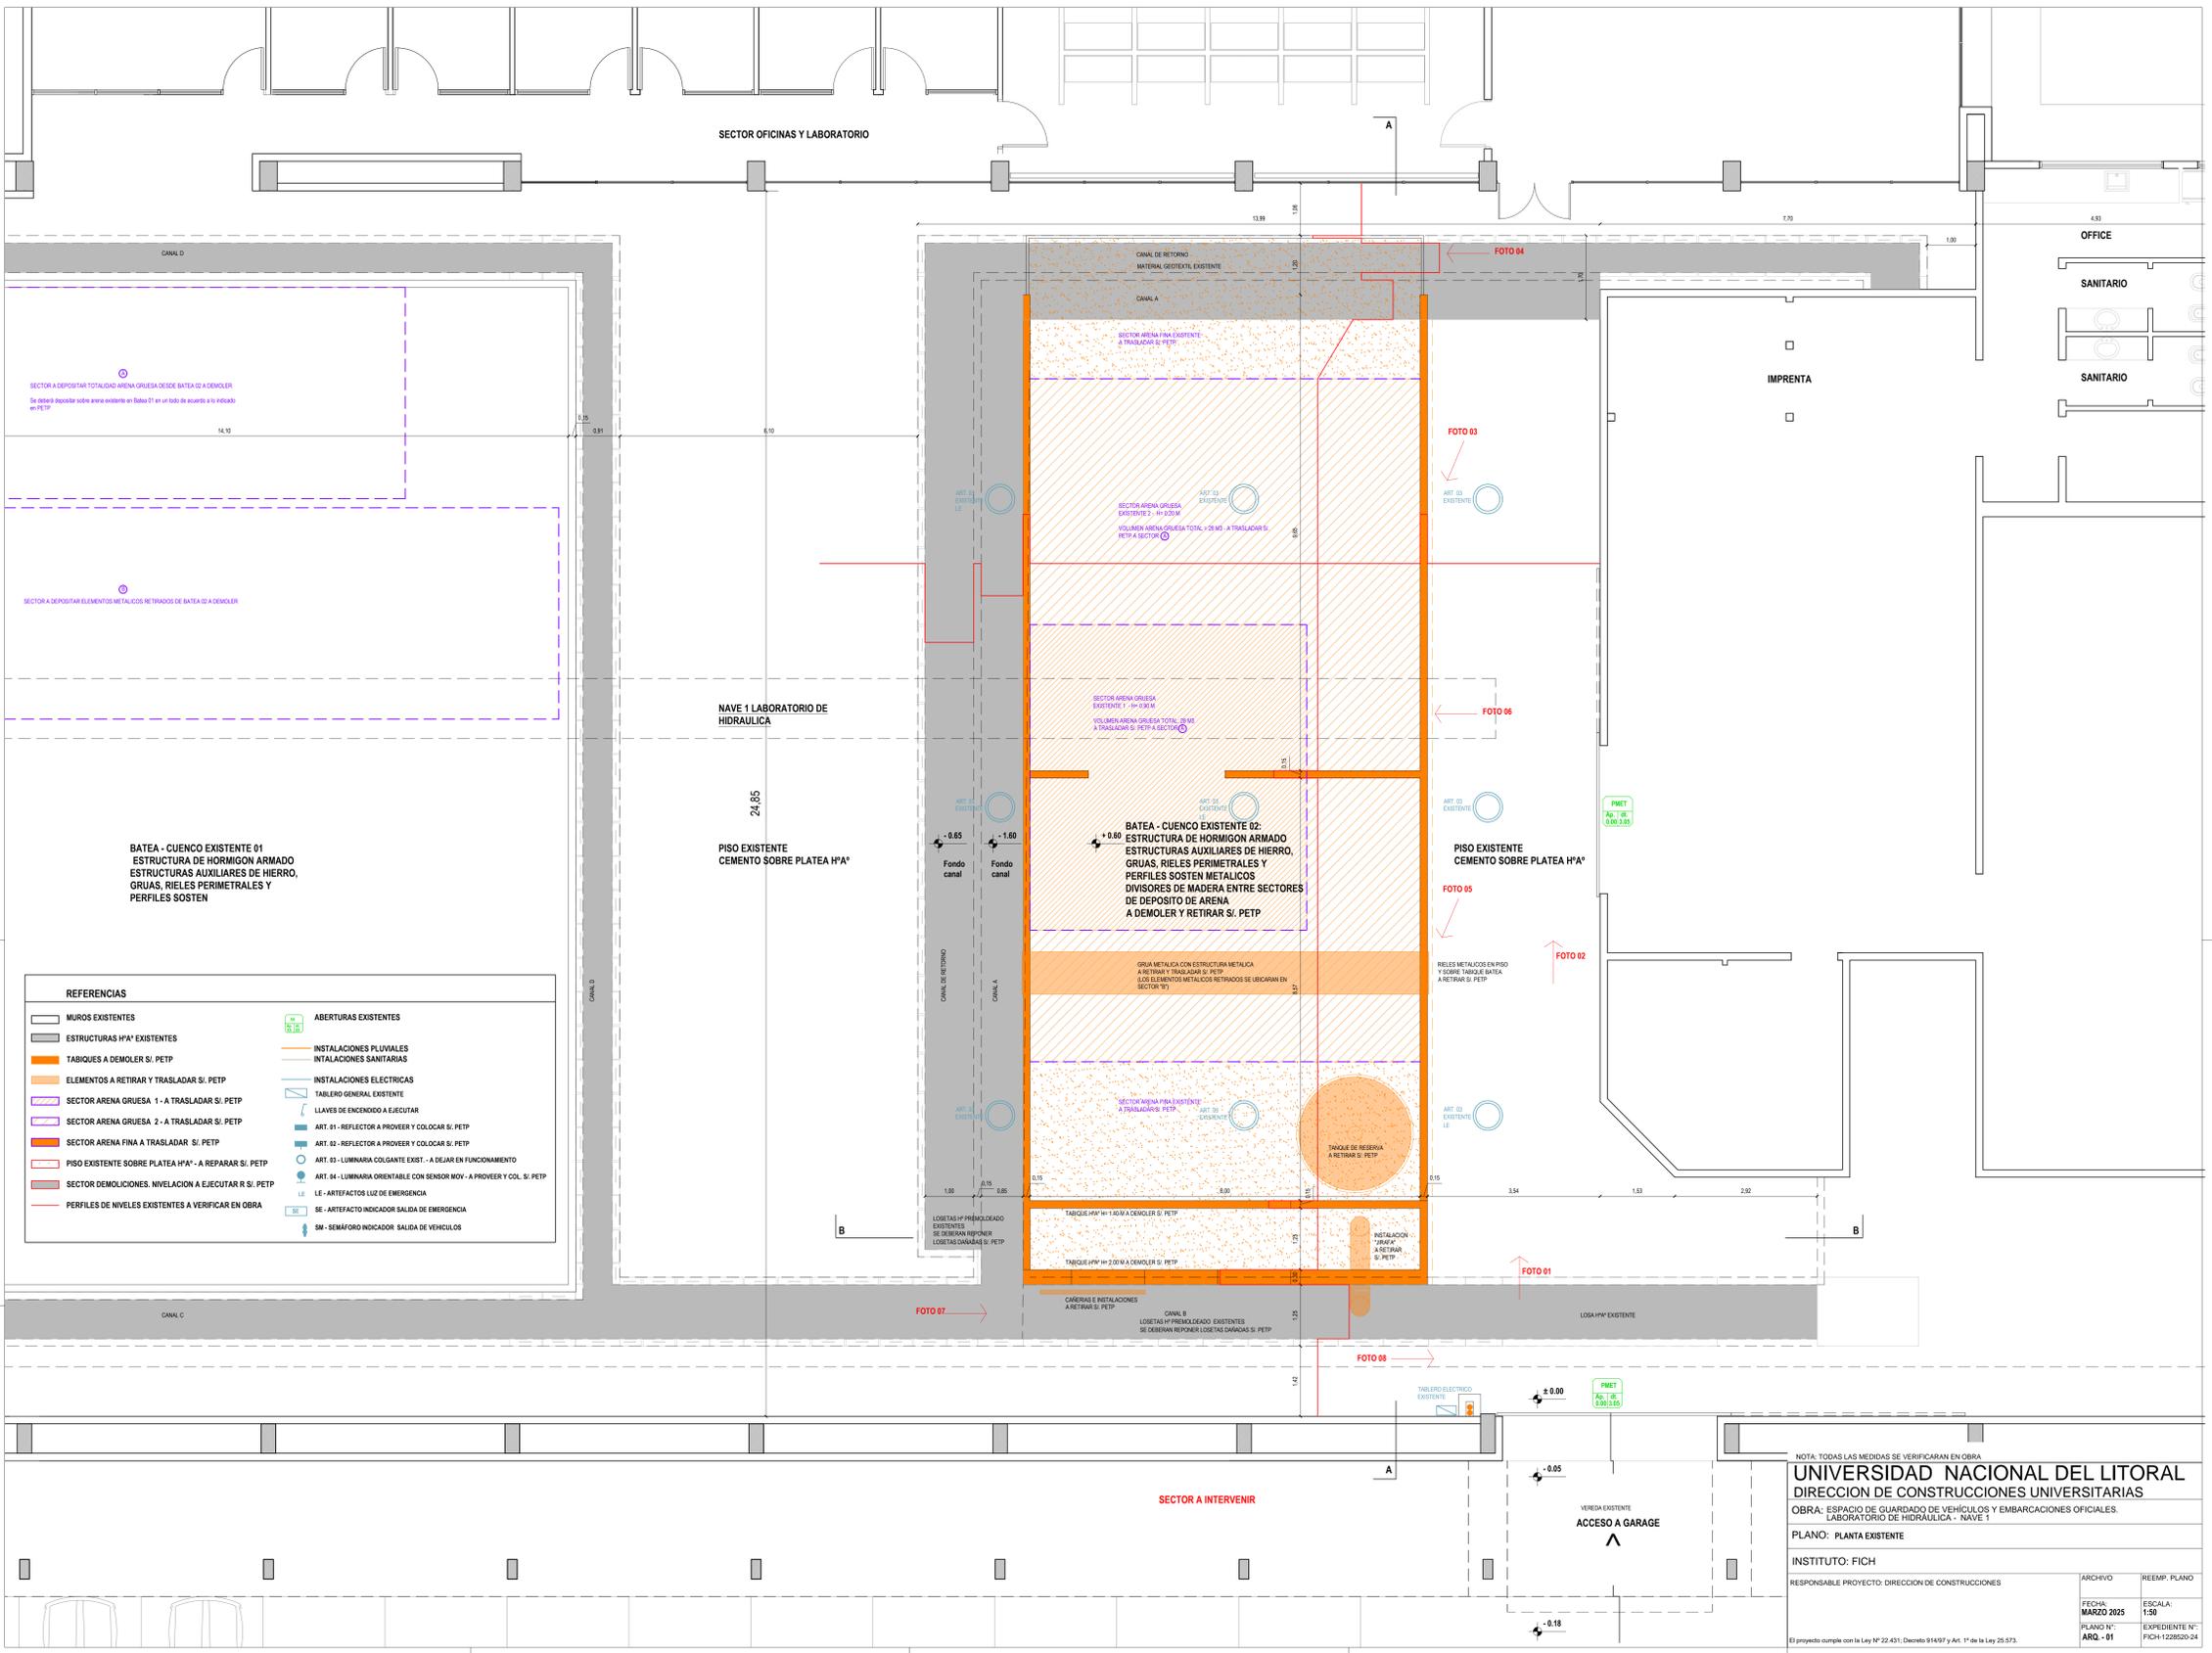

REFERENCIAS	
	MUROS EXISTENTES
	ESTRUCTURAS H²A EXISTENTES
	TABIQUES A DEMOLER S/ PETP
	ELEMENTOS A RETIRAR Y TRASLADAR S/ PETP
	SECTOR ARENA GRUESA 1 - A TRASLADAR S/ PETP
	SECTOR ARENA GRUESA 2 - A TRASLADAR S/ PETP
	SECTOR ARENA FINA A TRASLADAR S/ PETP
	PISO EXISTENTE SOBRE PLATEA H²A - A REPARAR S/ PETP
	SECTOR DEMOLICIONES, NIVELACION A EJECUTAR R S/ PETP
	PERFILES DE NIVELES EXISTENTES A VERIFICAR EN OBRA
	ABERTURAS EXISTENTES
	INSTALACIONES PLUVIALES
	INSTALACIONES SANITARIAS
	INSTALACIONES ELECTRICAS
	TABLERO GENERAL EXISTENTE
	LLAVES DE ENCENDIDO A EJECUTAR
	ART. 01 - REFLECTOR A PROVEER Y COLOCAR S/ PETP
	ART. 02 - REFLECTOR A PROVEER Y COLOCAR S/ PETP
	ART. 03 - LUMINARIA COLGANTE EXIST - A DEJAR EN FUNCIONAMIENTO
	ART. 04 - LUMINARIA ORIENTABLE CON SENSOR MOV - A PROVEER Y COL. S/ PETP
	LE - ARTEFACTOS LUZ DE EMERGENCIA
	BE - ARTEFACTO INDICADOR SALIDA DE EMERGENCIA
	SM - SEMAFORO INDICADOR SALIDA DE VEHICULOS

NOTA: TODAS LAS MEDIDAS SE VERIFICARAN EN OBRA

**UNIVERSIDAD NACIONAL DEL LITORAL**  
**DIRECCION DE CONSTRUCCIONES UNIVERSITARIAS**  
 OBRA: ESPACIO DE GUARDADO DE VEHICULOS Y EMBARCACIONES OFICIALES.  
 LABORATORIO DE HIDRAULICA - NAVE 1

PLANO: PLANTA EXISTENTE  
 INSTITUTO: FICH  
 RESPONSABLE PROYECTO: DIRECCION DE CONSTRUCCIONES

ARCHIVO	REEMP. PLANO
FECHA: MARZO 2025	ESCALA: 1:50
PLANO N°: ARQ - 01	EXPEDIENTE N°: FICH-1228020-24

El proyecto cumple con la Ley N° 22.431; Decreto 91487 y Art. 1° de la Ley 25.573.




01

CONEXIONES EXISTENTES A ACCIONADAS  
ELEMENTOS METALICOS EXISTENTES

TABIQUE H\*  
TANQUE DE RESERVA  
ESTRUCTURAS METALICAS  
A DESMONTAR/RETRAER

PLATEA H\*  
Y PISO CEMENTO EXISTENTE  
A REPARAR Y NIVELAR SI. PETP

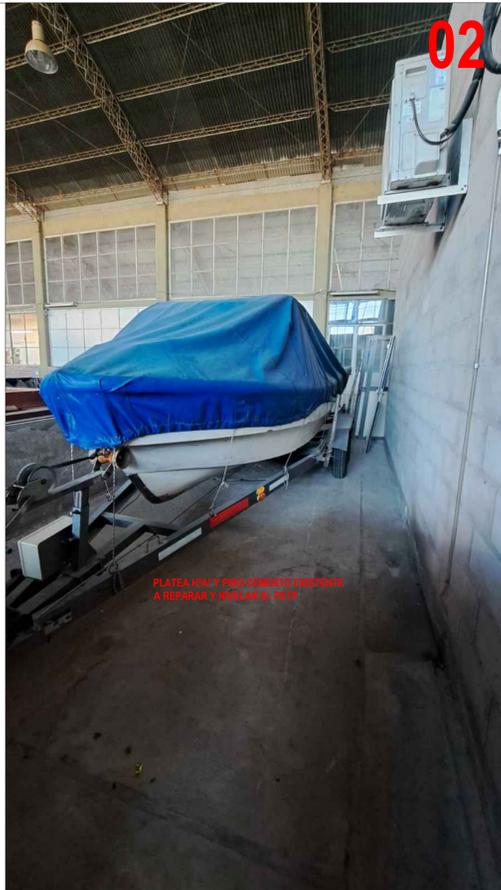

02

PLATEA H\*  
Y PISO CEMENTO EXISTENTE  
A REPARAR Y NIVELAR SI. PETP




03

TABIQUES H\*  
DIVISORES DE MADERA  
TANQUE DE RESERVA  
ESTRUCTURAS METALICAS  
A DESMONTAR/RETRAER  
REDES INSTALACIONES CAÑERIAS  
REJILLA GRUESA Y FINA  
A DESMONTAR/RETRAER




04

TABIQUES H\*  
DIVISORES DE MADERA  
TANQUE DE RESERVA  
ESTRUCTURAS METALICAS  
REDES INSTALACIONES CAÑERIAS  
REJILLA GRUESA Y FINA  
MALLA BISTEXTIL Y LADRILLOS  
A DESMONTAR/RETRAER

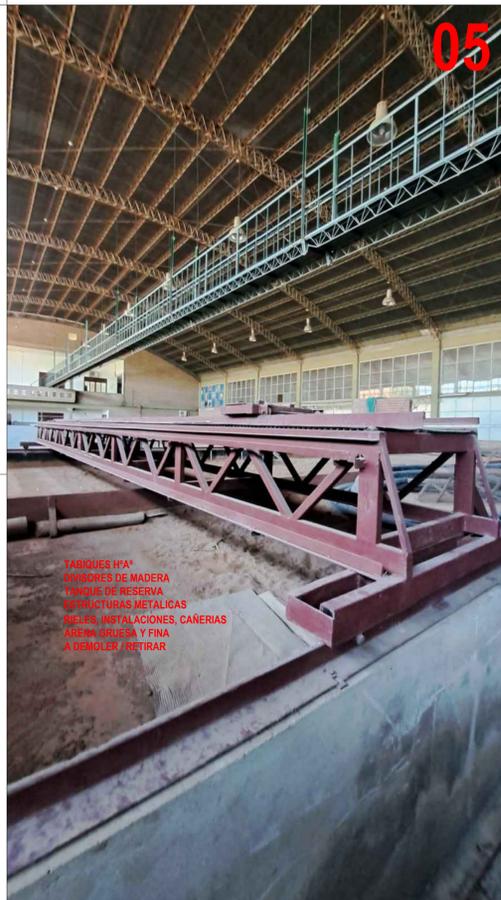


05

TABIQUES H\*  
DIVISORES DE MADERA  
TANQUE DE RESERVA  
ESTRUCTURAS METALICAS  
REDES INSTALACIONES CAÑERIAS  
REJILLA GRUESA Y FINA  
A DESMONTAR/RETRAER

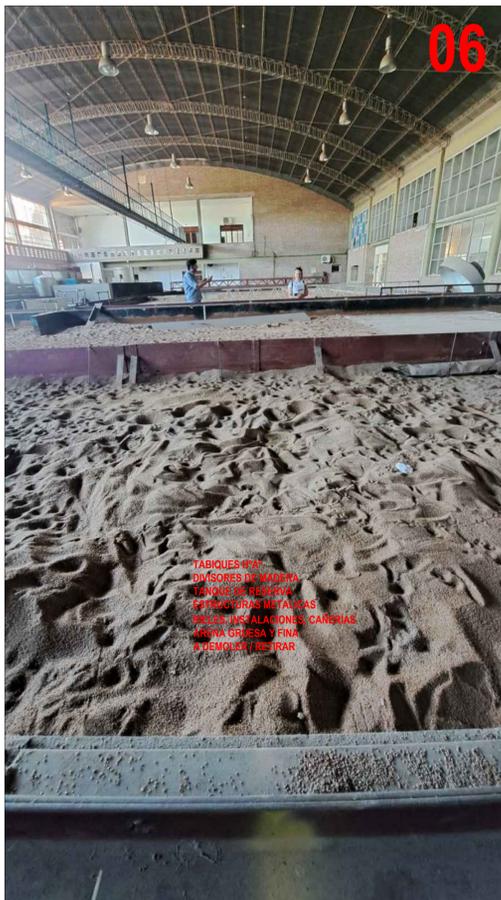

06

TABIQUES H\*  
DIVISORES DE MADERA  
TANQUE DE RESERVA  
ESTRUCTURAS METALICAS  
REDES INSTALACIONES CAÑERIAS  
REJILLA GRUESA Y FINA  
A DESMONTAR/RETRAER

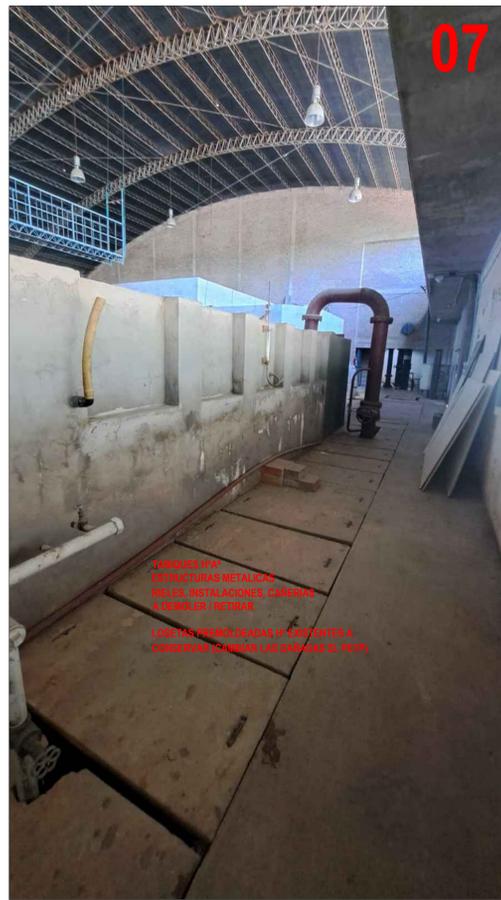

07

REDES INSTALACIONES CAÑERIAS  
A DESMONTAR/RETRAER  
USO DE LAS PRENSAS EXISTENTES Y EXISTENTES A  
CONSTRUIR/REPARAR LAS EXISTENTES SI. PETP



08

PORTON INGRESO EXISTENTE  
PISO DE CEMENTO SOBRE PLATEA H\*  
EXISTENTES A REPARAR Y NIVELAR SI. PETP

NOTA: TODAS LAS MEDIDAS SE VERIFICARAN EN OBRA

**UNIVERSIDAD NACIONAL DEL LITORAL**  
DIRECCION DE CONSTRUCCIONES UNIVERSITARIAS

OBRA: ESPACIO DE GUARDADO DE VEHICULOS Y EMBARCACIONES OFICIALES.  
LABORATORIO DE HIDRAULICA - NAVE 1

PLANO: IMAGENES SITUACION EXISTENTE

INSTITUTO: FICH

RESPONSABLE PROYECTO: DIRECCION DE CONSTRUCCIONES

ARCHIVO REEMP. PLANO

FECHA:

MARZO 2025

PLANO N°:

ARQ. - 01 B


ESCALA:

1:50


EXPEDIENTE N°:

FICH-1228520-24

El proyecto cumple con la Ley N° 22.431, Decreto 914/97 y Art. 1° de la Ley 25.573.

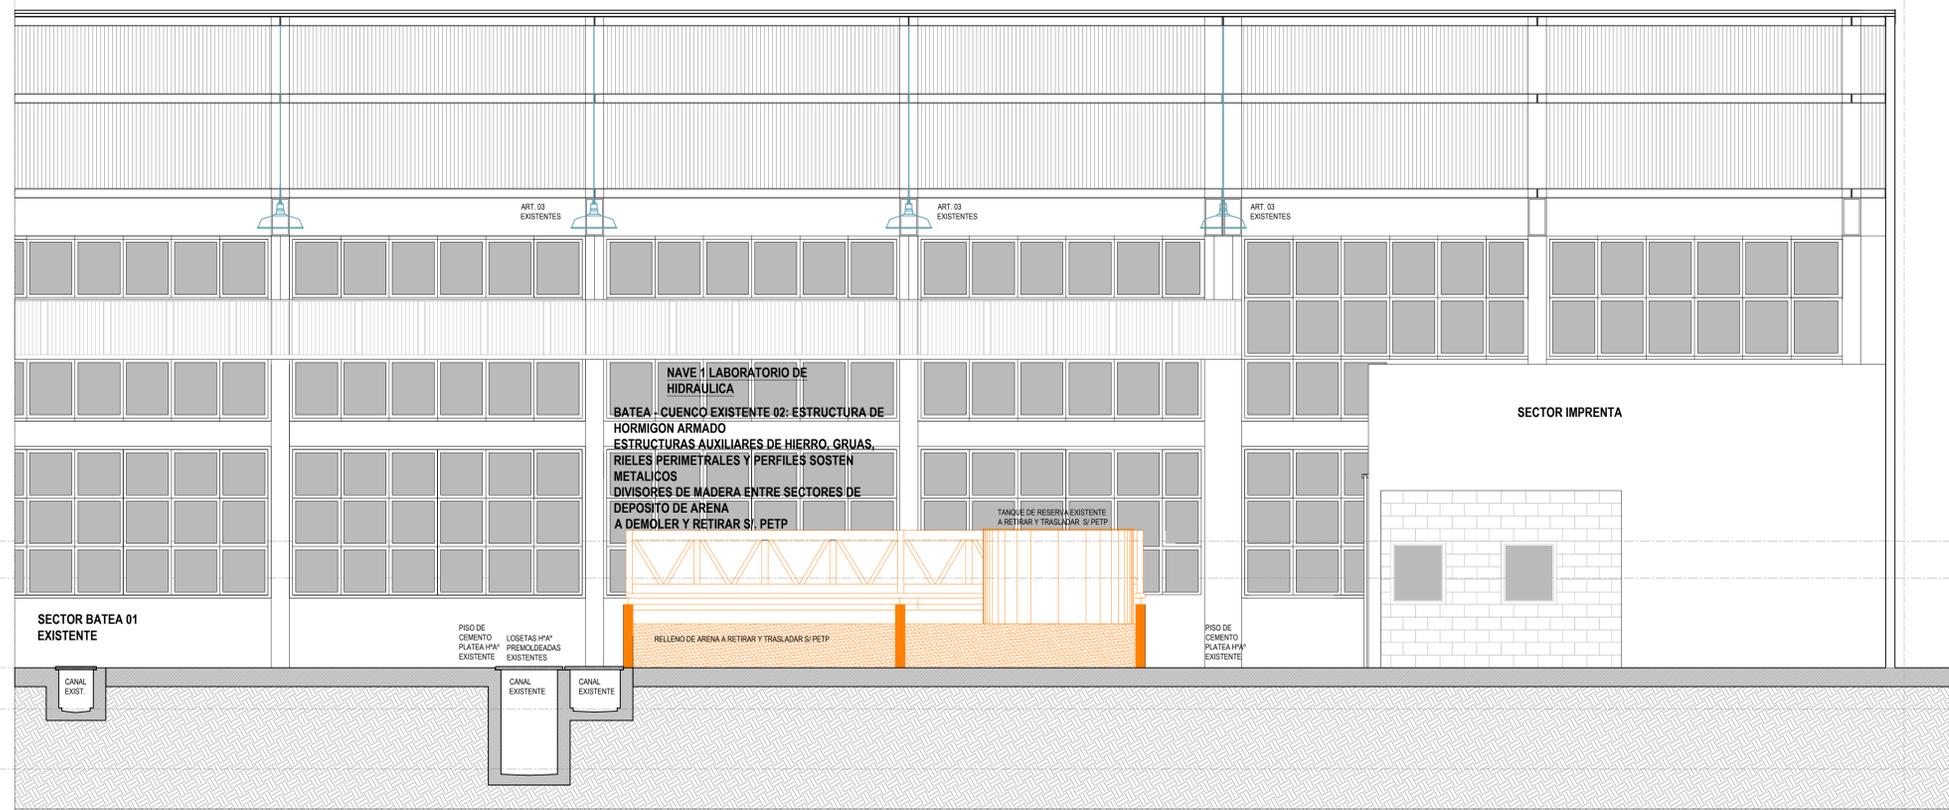


CORTE A - A

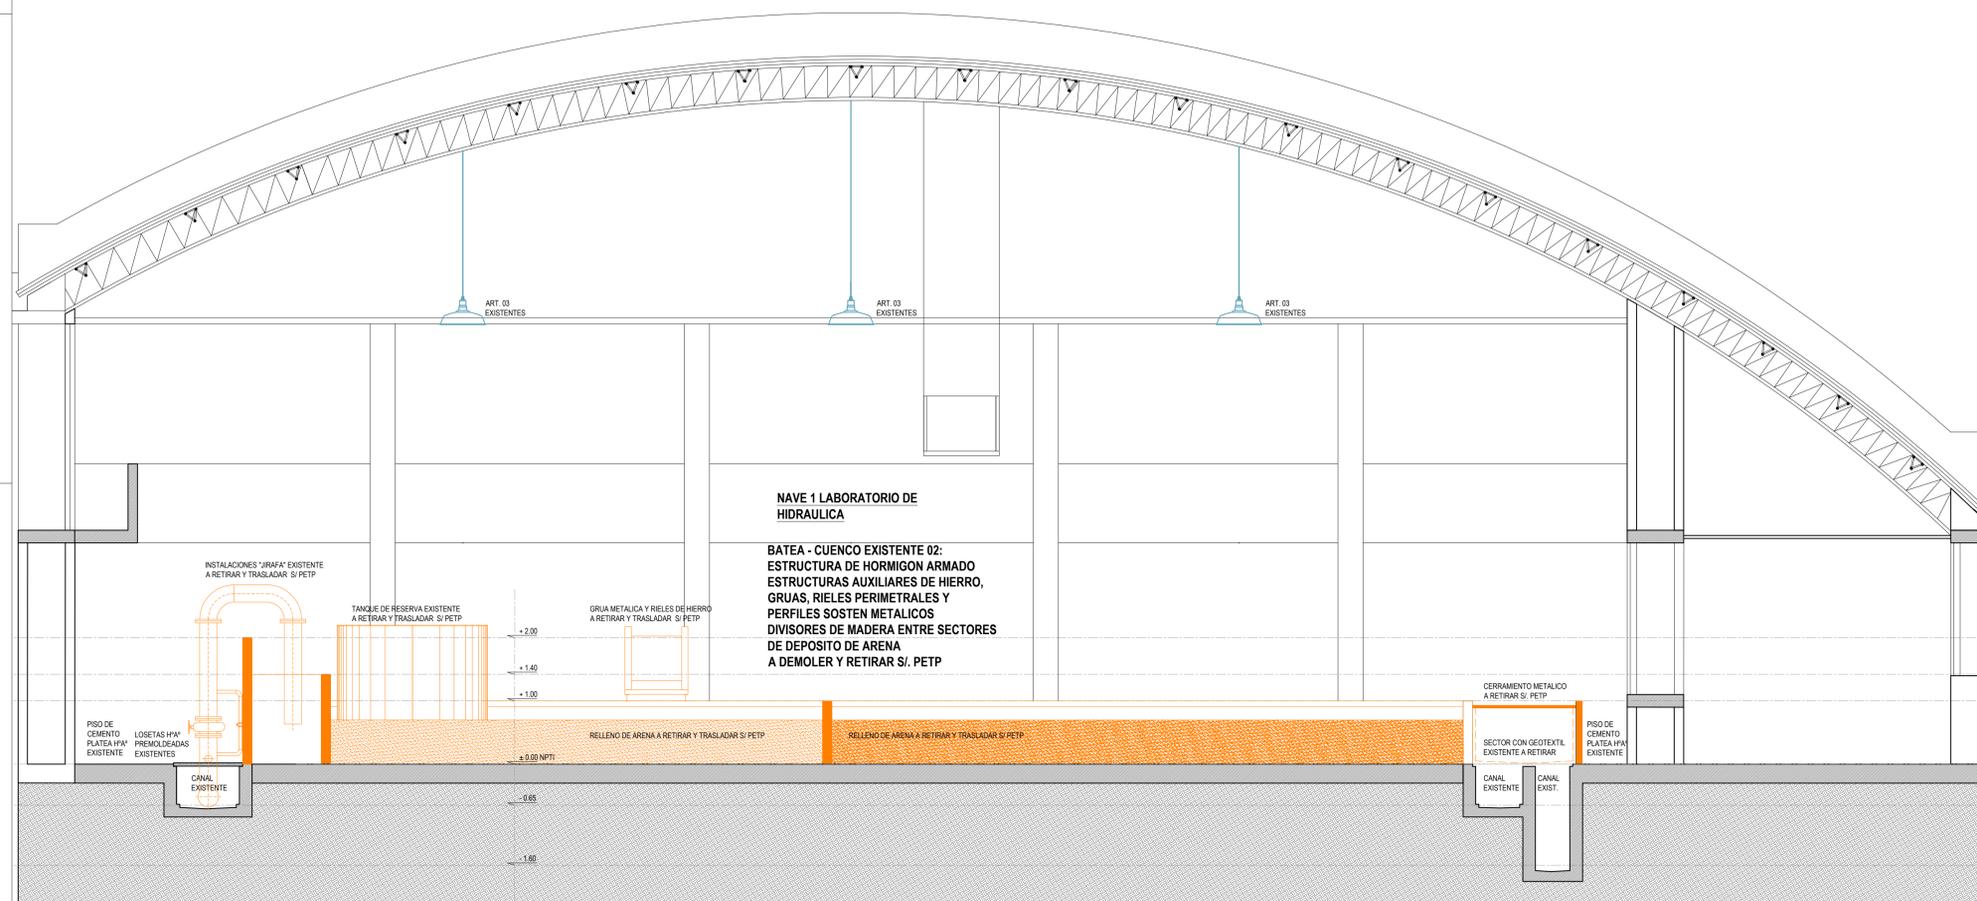

CORTE A - A

DETALLE INSTALACION "JIRAFAS" A RETIRAR

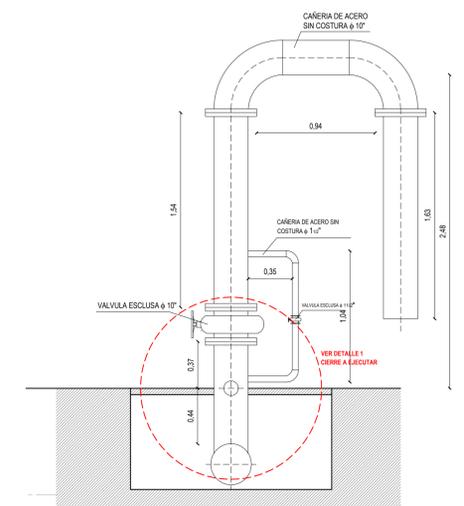

NOTA: TODAS LAS MEDIDAS SE VERIFICARAN EN OBRA

**UNIVERSIDAD NACIONAL DEL LITORAL**  
 DIRECCION DE CONSTRUCCIONES UNIVERSITARIAS  
 OBRA: ESPACIO DE GUARDADO DE VEHICULOS Y EMBARCACIONES OFICIALES.  
 LABORATORIO DE HIDRAULICA - NAVE 1

PLANO: CORTES SITUACION EXISTENTE


INSTITUTO: FICH

RESPONSABLE PROYECTO: DIRECCION DE CONSTRUCCIONES

ARCHIVO REEMP. PLANO

FECHA: MARZO 2025 ESCALA: 1:50  
 PLANO N°: ARQ - 02 EXPEDIENTE N°: FICH-1228520-24

El proyecto cumple con la Ley N° 22.431, Decreto 914/97 y Art. 1° de la Ley 25.573.

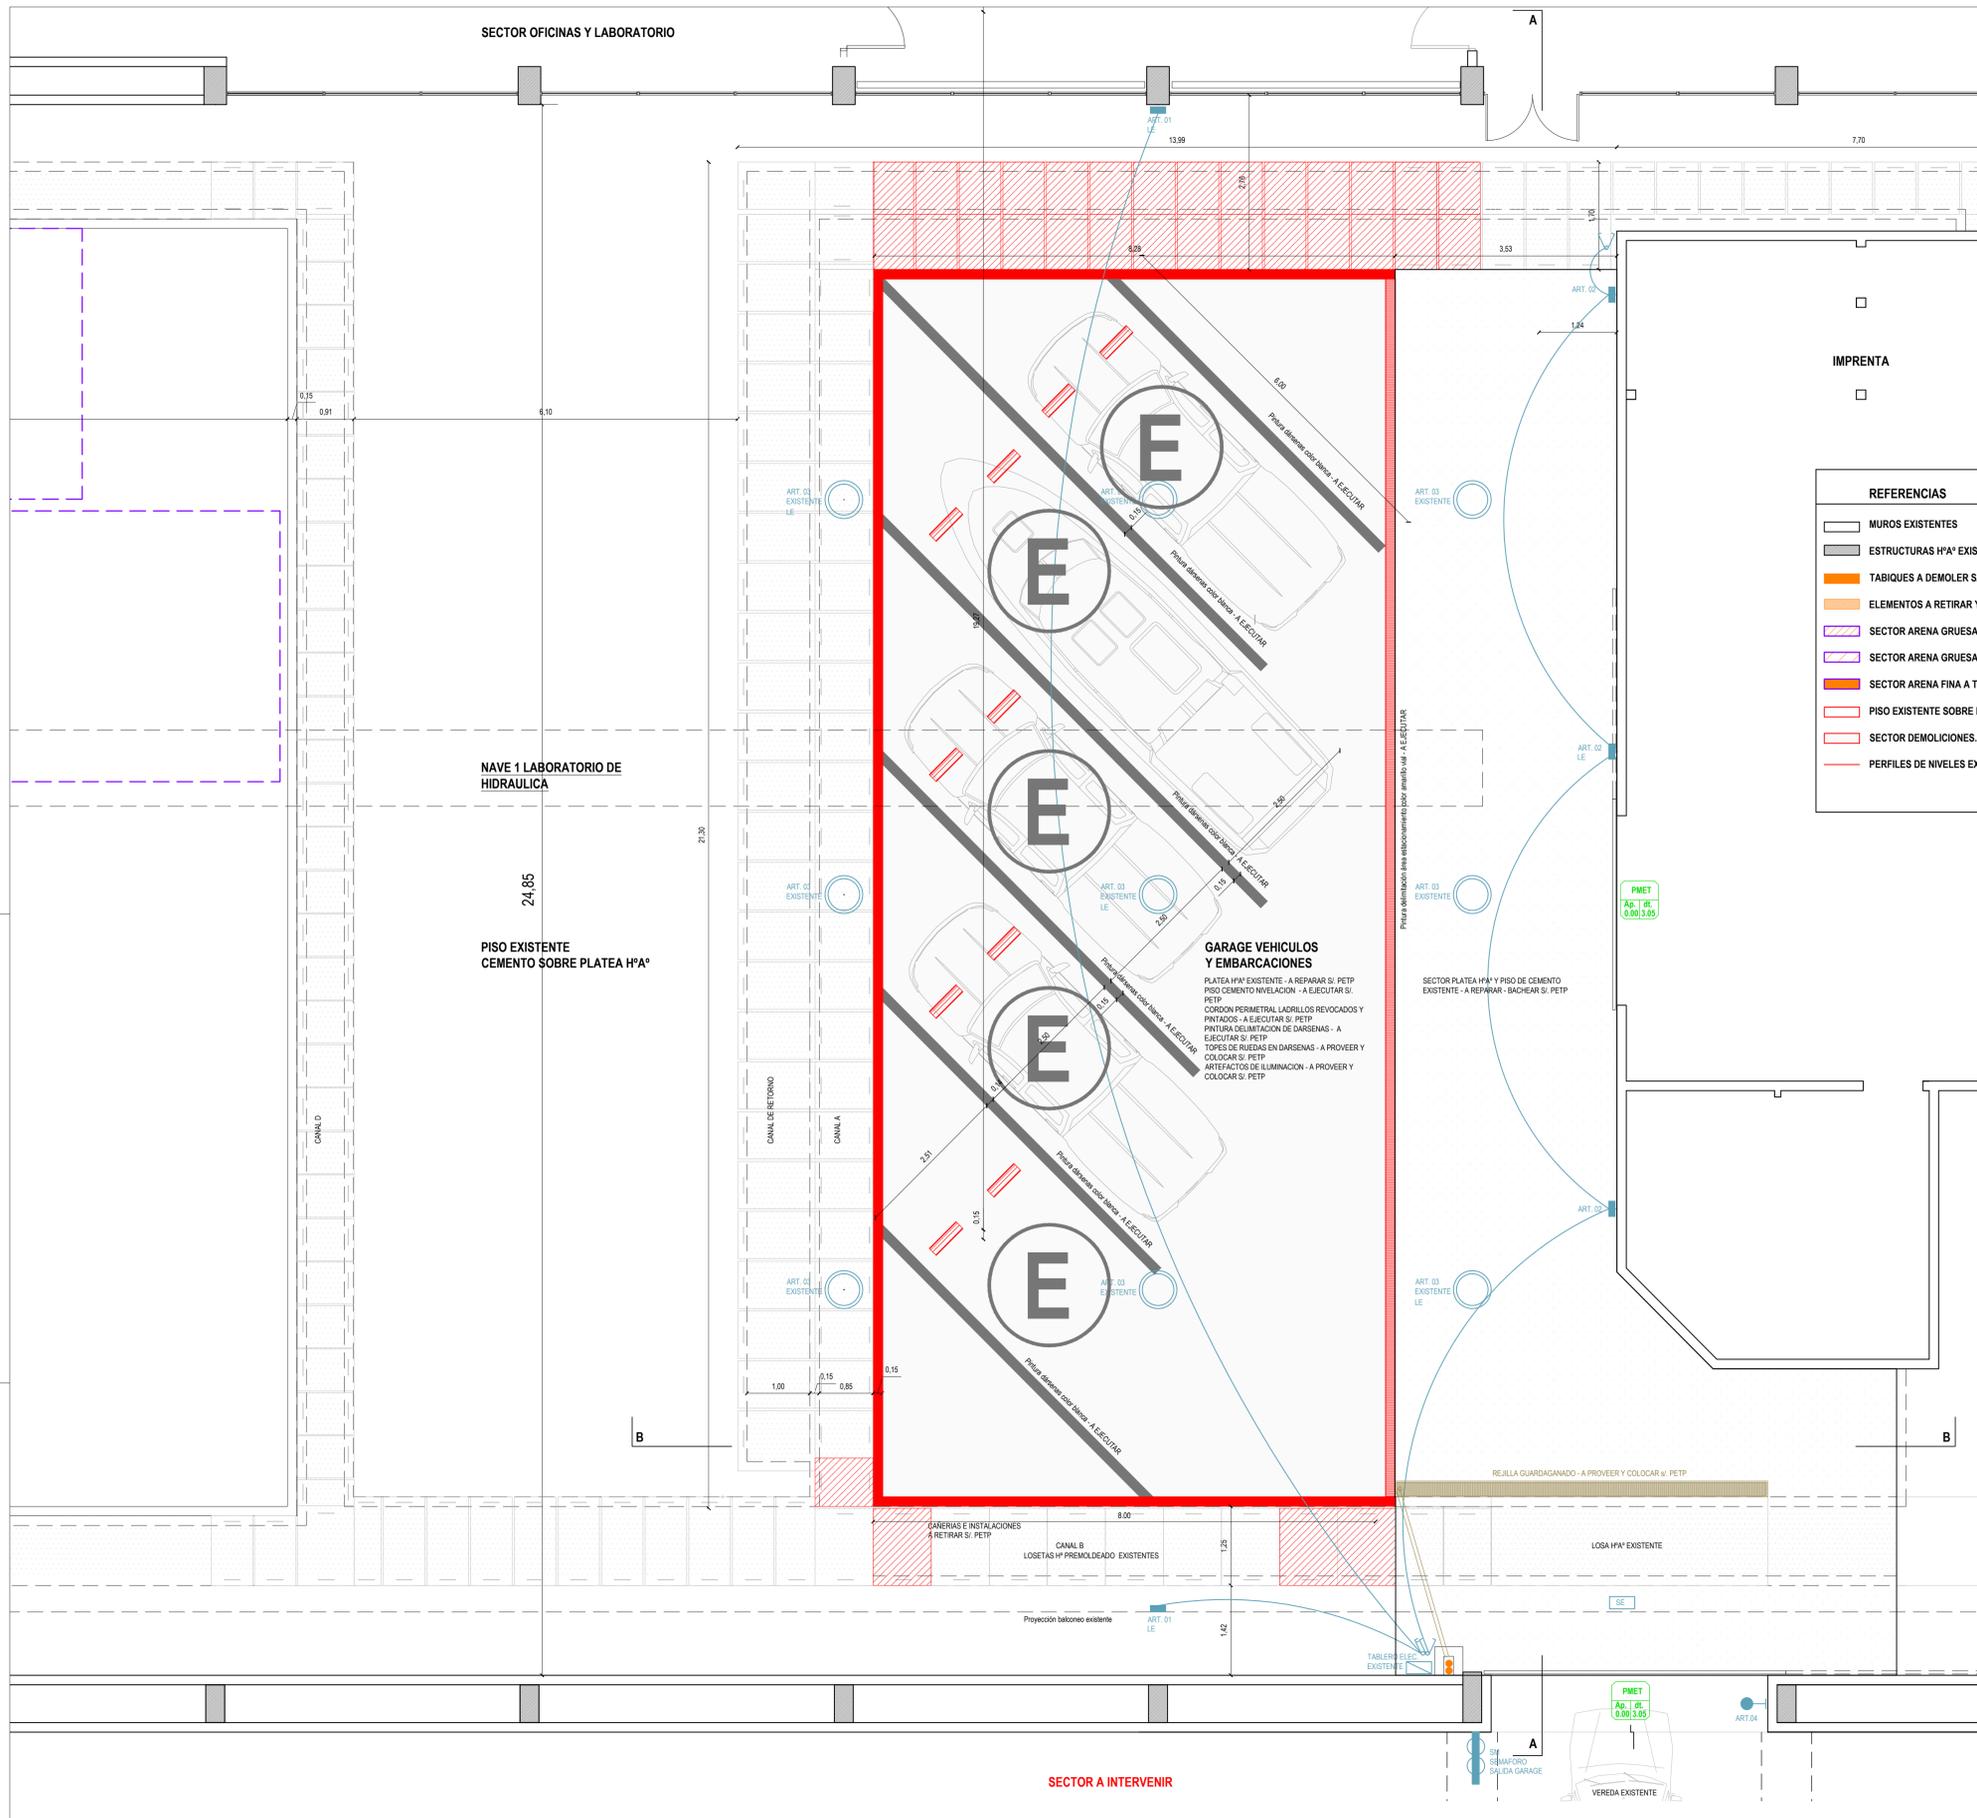

**REFERENCIAS**

	MUROS EXISTENTES		ABERTURAS EXISTENTES
	ESTRUCTURAS HPA EXISTENTES		INSTALACIONES PLUVIALES
	TABIQUES A DEMOLER S/ PETP		INSTALACIONES SANITARIAS
	ELEMENTOS A RETIRAR Y TRASLADAR S/ PETP		INSTALACIONES ELECTRICAS
	SECTOR ARENA GRUESA 1 - A TRASLADAR S/ PETP		TABLERO GENERAL EXISTENTE
	SECTOR ARENA GRUESA 2 - A TRASLADAR S/ PETP		LLAVES DE ENCENDIDO A EJECUTAR
	SECTOR ARENA FINA A TRASLADAR S/ PETP		ART. 01 - REFLECTOR A PROVEER Y COLOCAR S/ PETP
	PISO EXISTENTE SOBRE PLATEA HPA - A REPARAR S/ PETP		ART. 02 - REFLECTOR A PROVEER Y COLOCAR S/ PETP
	SECTOR DEMOLICIONES. NIVELACION A EJECUTAR R S/ PETP		ART. 03 - LUMINARIA COLGANTE EXIST. - A DEJAR EN FUNCIONAMIENTO
	PERFILES DE NIVELES EXISTENTES A VERIFICAR EN OBRA		ART. 04 - LUMINARIA ORIENTABLE CON SENSOR MOV - A PROVEER Y COL. S/ PETP
			LE - ARTEFACTOS LUZ DE EMERGENCIA
			SE - ARTEFACTO INDICADOR SALIDA DE EMERGENCIA
			SM - SEMAFORO INDICADOR SALIDA DE VEHICULOS

**GARAGE VEHICULOS Y EMBARCACIONES**  
 PLATEA HPA EXISTENTE - A REPARAR S/ PETP  
 PISO CEMENTO NIVELACION - A EJECUTAR S/ PETP  
 CORDON PERIMETRAL LADRILLOS REVOCADOS Y PINTADOS - A EJECUTAR S/ PETP  
 PINTURA DE IMITACION DE DARSENAS - A EJECUTAR S/ PETP  
 TOPES DE RUEDAS EN DARSENAS - A PROVEER Y COLOCAR S/ PETP  
 ARTEFACTOS DE ILUMINACION - A PROVEER Y COLOCAR S/ PETP

NOTA: TODAS LAS MEDIDAS SE VERIFICARAN EN OBRA

**UNIVERSIDAD NACIONAL DEL LITORAL**  
 DIRECCION DE CONSTRUCCIONES UNIVERSITARIAS  
 OBRA: ESPACIO DE GUARDADO DE VEHICULOS Y EMBARCACIONES OFICIALES.  
 LABORATORIO DE HIDRAULICA - NAVE 1


PLANO: PLANTA A EJECUTAR

INSTITUTO: FICH


RESPONSABLE PROYECTO: DIRECCION DE CONSTRUCCIONES

ARCHIVO	REEMP. PLANO
FECHA: MARZO 2025	ESCALA: 1:50
PLANO N°: ARQ. - 03	EXPEDIENTE N°: FICH-1228520-24



El proyecto cumple con la Ley N° 22.431; Decreto 914/97 y Art. 1° de la Ley 25.573.

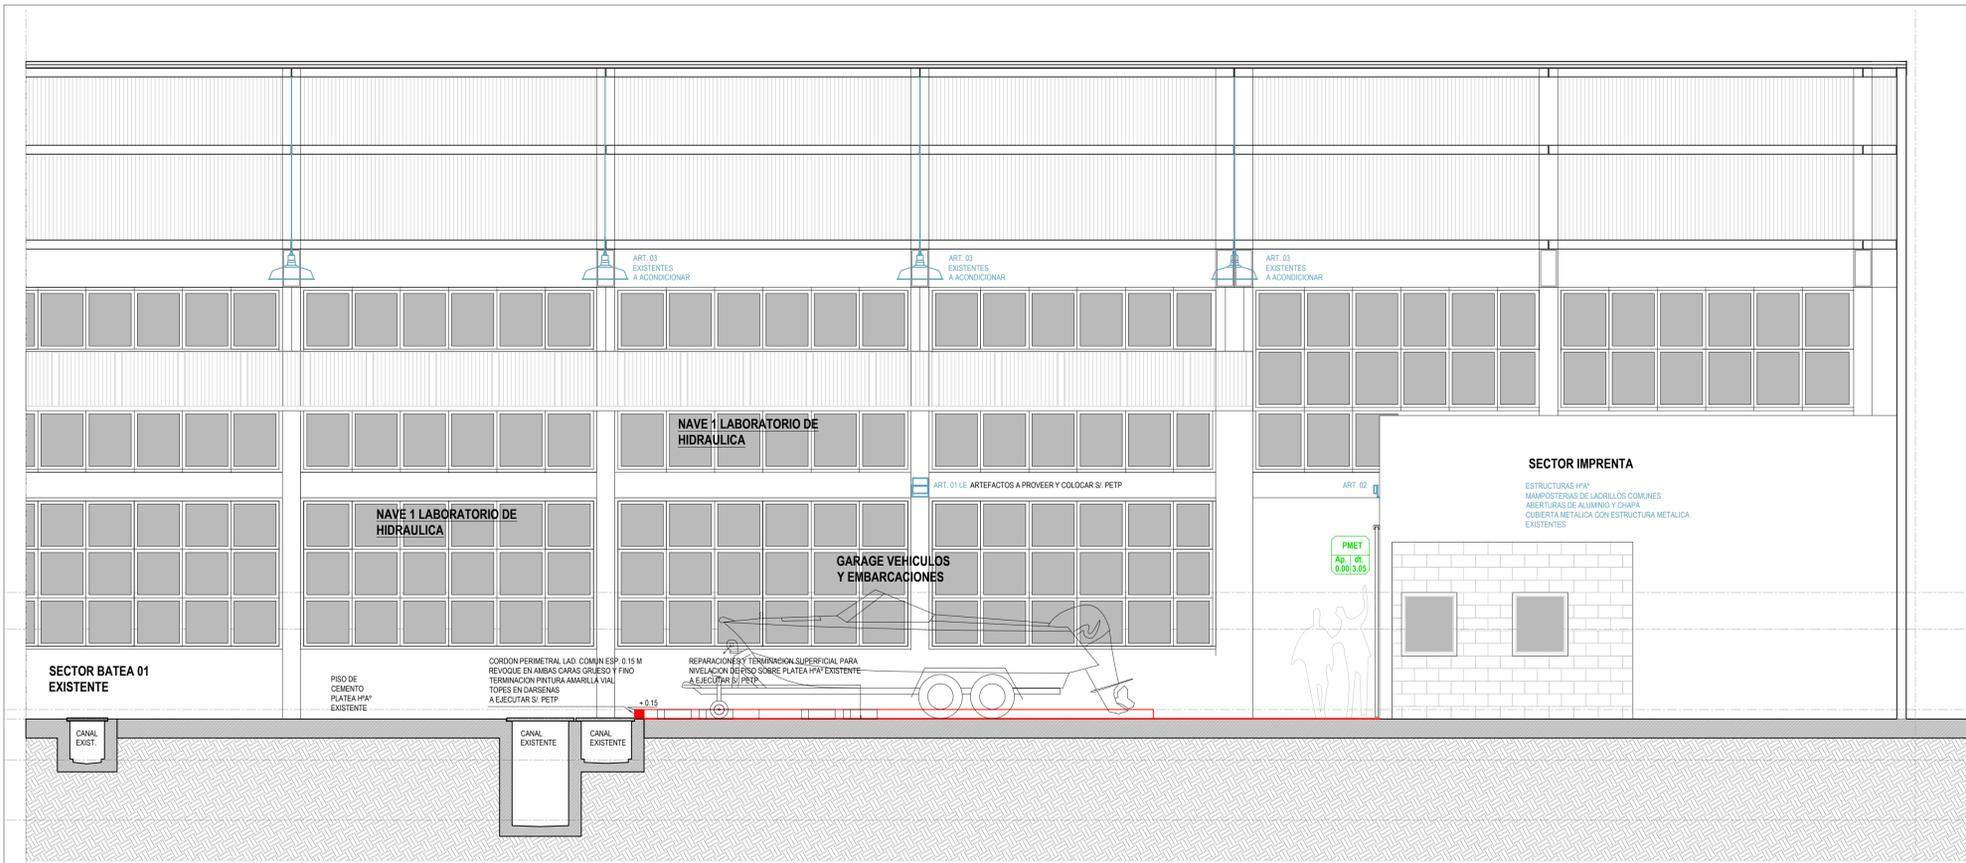

CORTE A - A

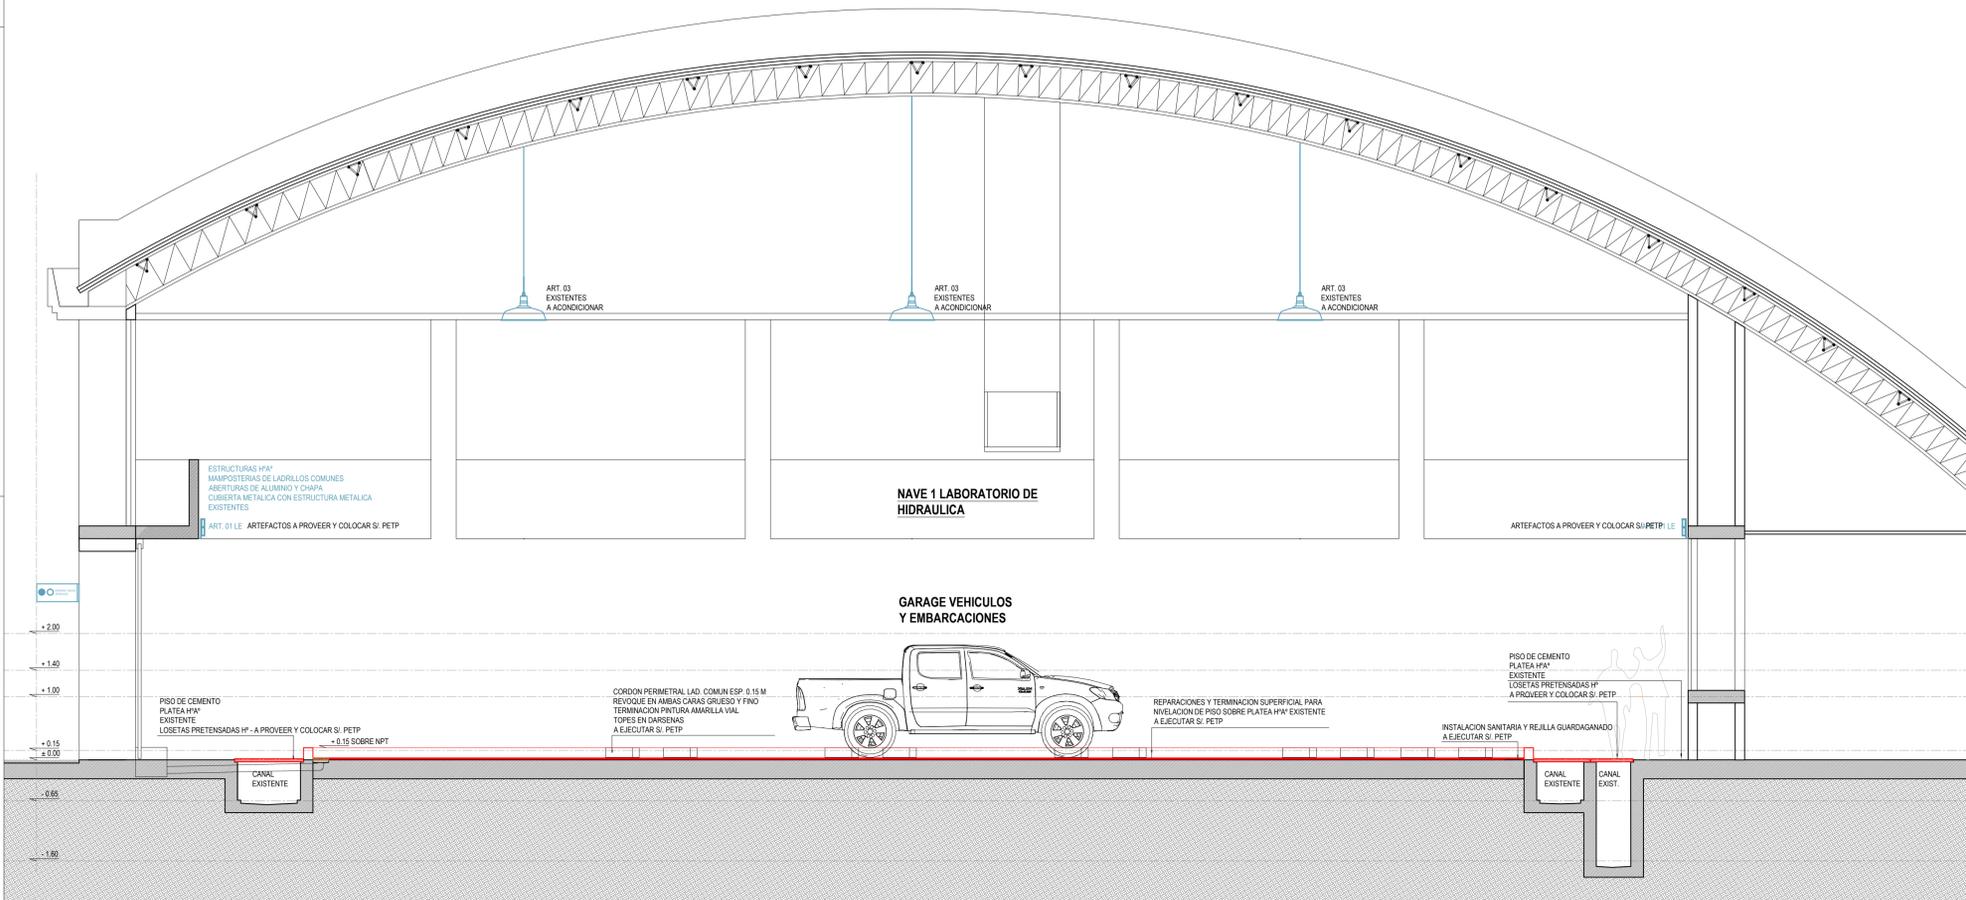

CORTE B - B

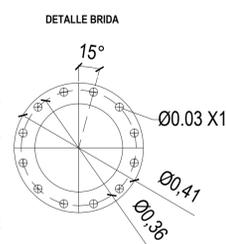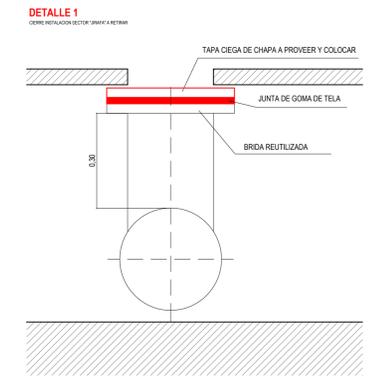

JUNTA DE GOMA:  
DEBERA TENER ESPESOR MÍNIMO DE 2MM CO  
TELA EN EL MEDIO  
TAPA CIEGA:  
CHAPA NEGRA 3/16 PINTADA CON PINTURA  
EPOXI  
BULONERIA PARA TAPA CIEGA:  
SE DEBERAN REUTILIZAR BULONES  
EXISTENTES

NOTA: TODAS LAS MEDIDAS SE VERIFICARAN EN OBRA  
**UNIVERSIDAD NACIONAL DEL LITORAL**  
DIRECCION DE CONSTRUCCIONES UNIVERSITARIAS  
OBRA: ESPACIO DE GUARDADO DE VEHICULOS Y EMBARCACIONES OFICIALES.  
LABORATORIO DE HIDRAULICA - NAVE 1

PLANO: CORTES A EJECUTAR		
INSTITUTO: FICH		
RESPONSABLE PROYECTO: DIRECCION DE CONSTRUCCIONES	ARCHIVO	REEMP. PLANO
FECHA: MARZO 2025	ESCALA: 1:50	
PLANO N°: ARQ - 04	EXPEDIENTE N°: FICH-1228520-24	

El proyecto cumple con la Ley N° 22.431, Decreto 914/97 y Art. 1° de la Ley 25.573.