



# PLANTA FUNDACIONES

## ESCALA 1:50

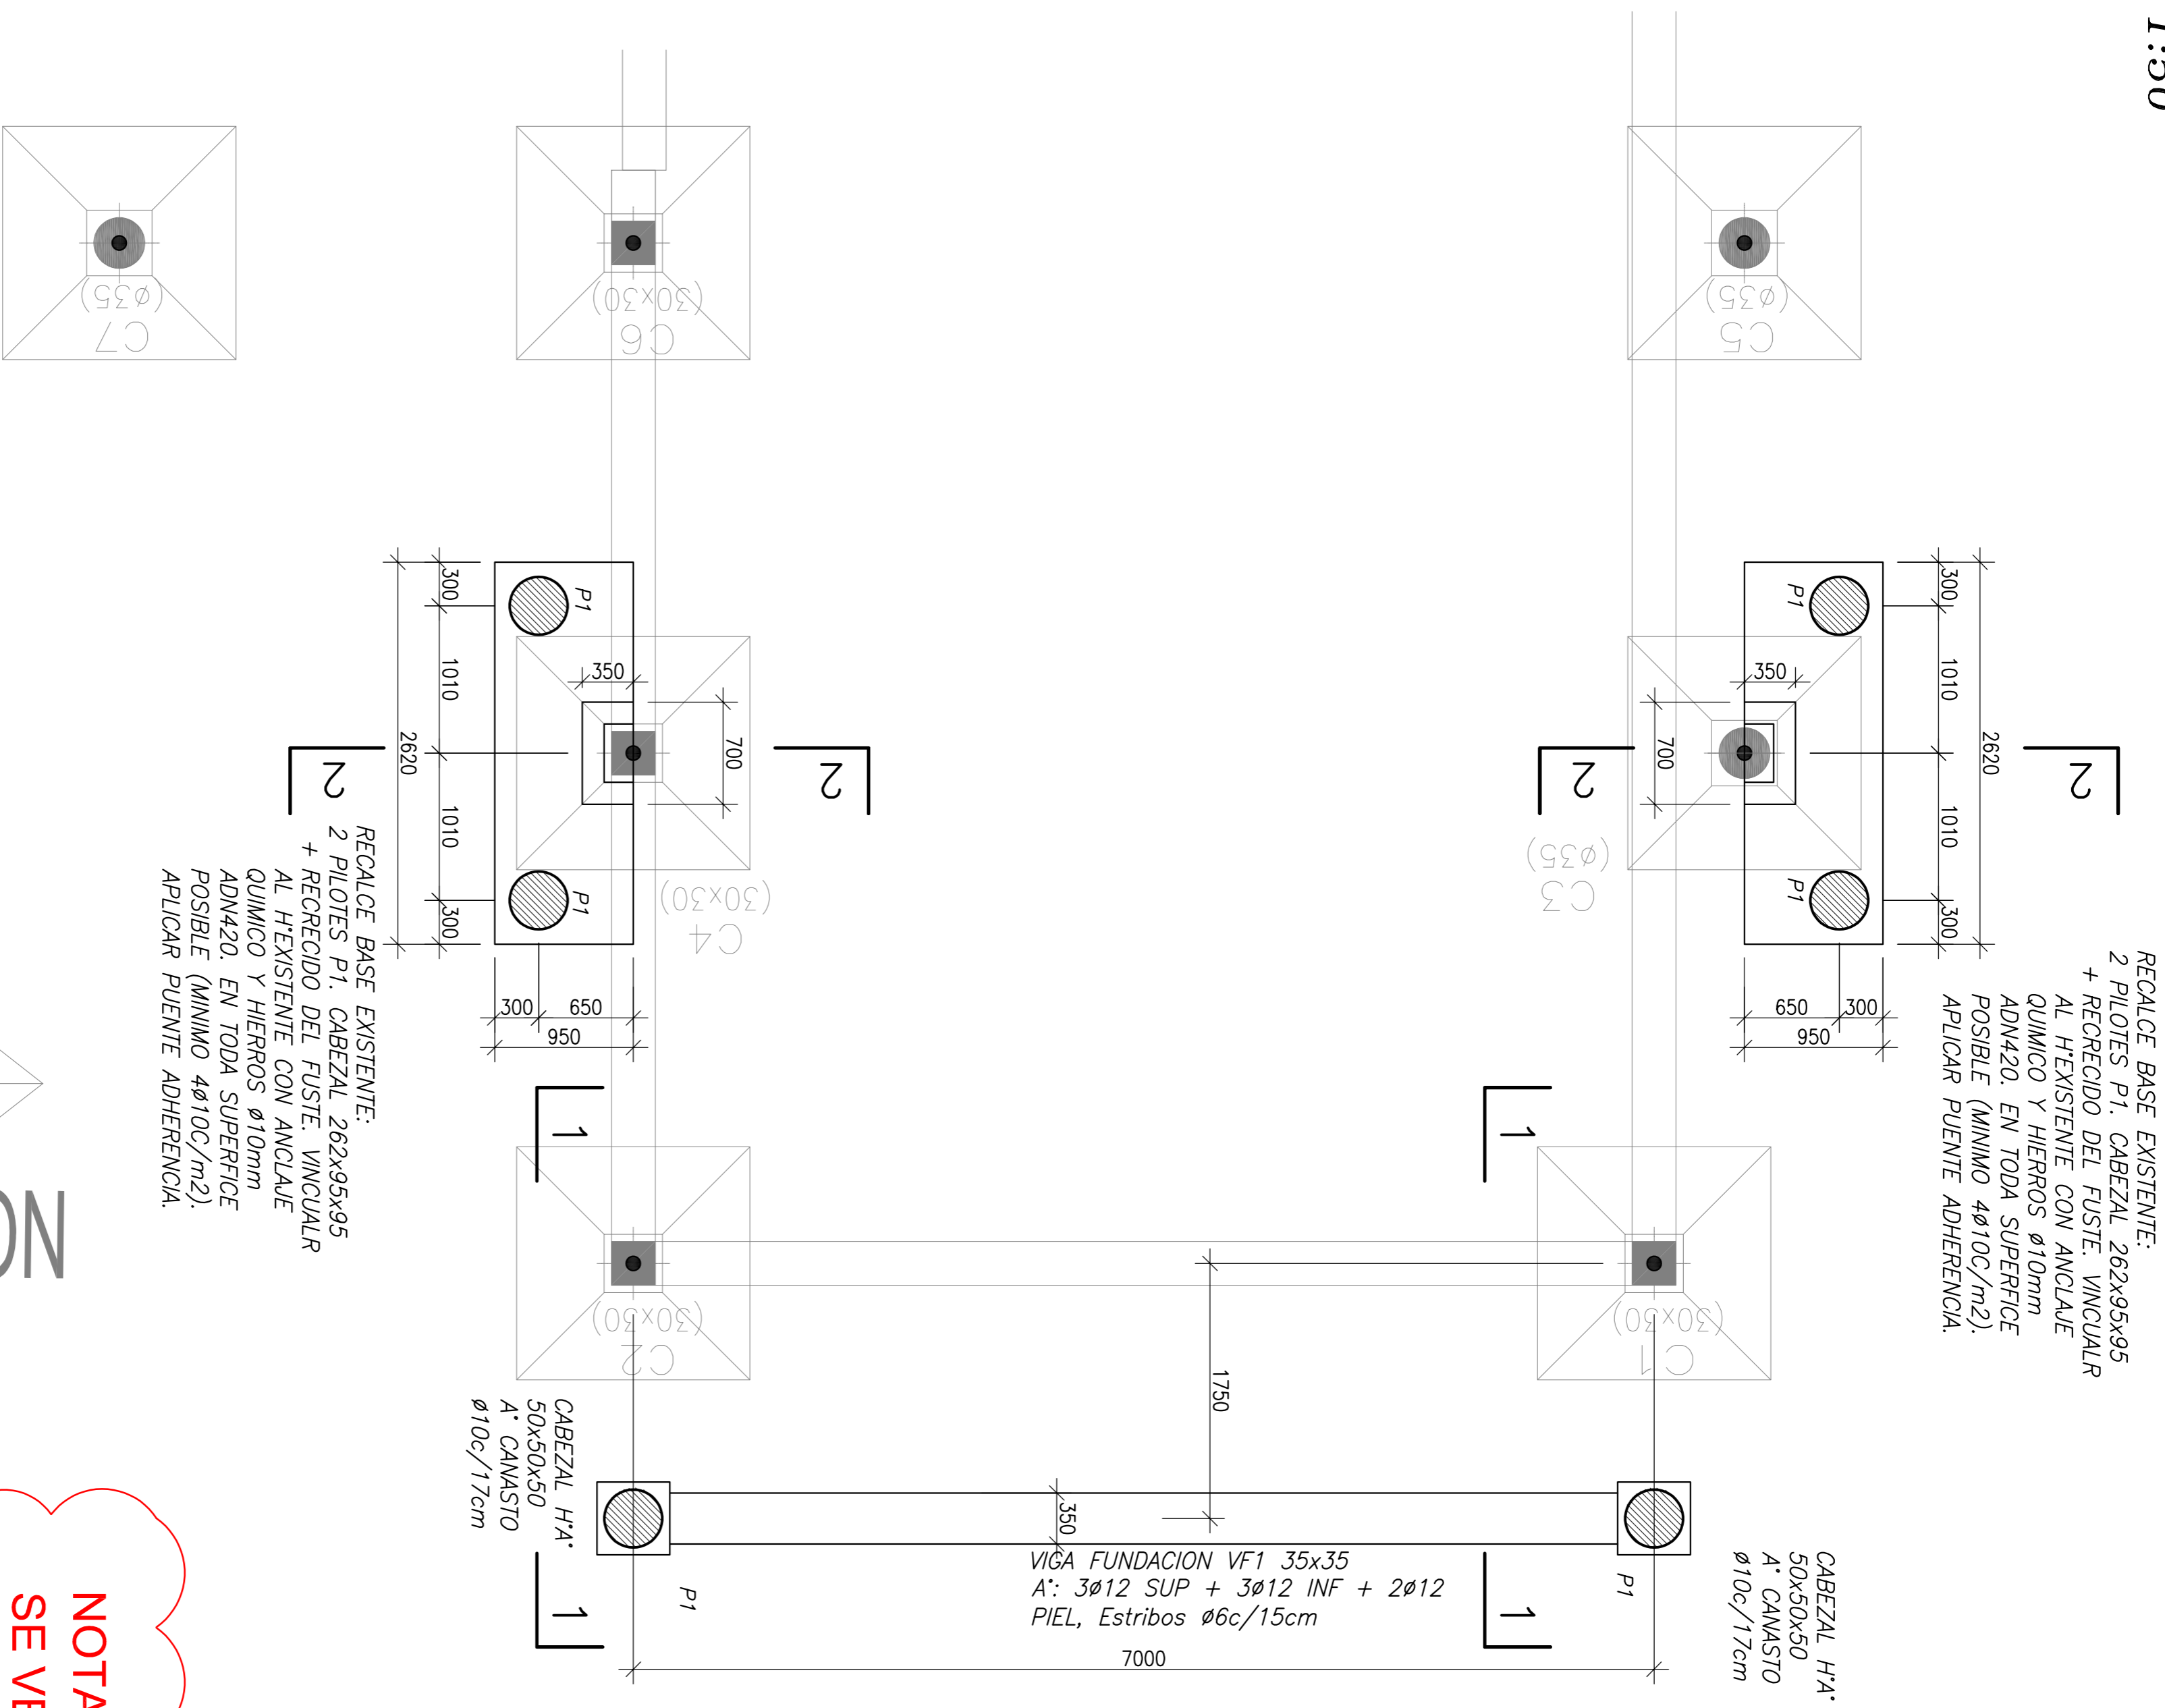


# SECCION 2-2

## ESCALA 1:50

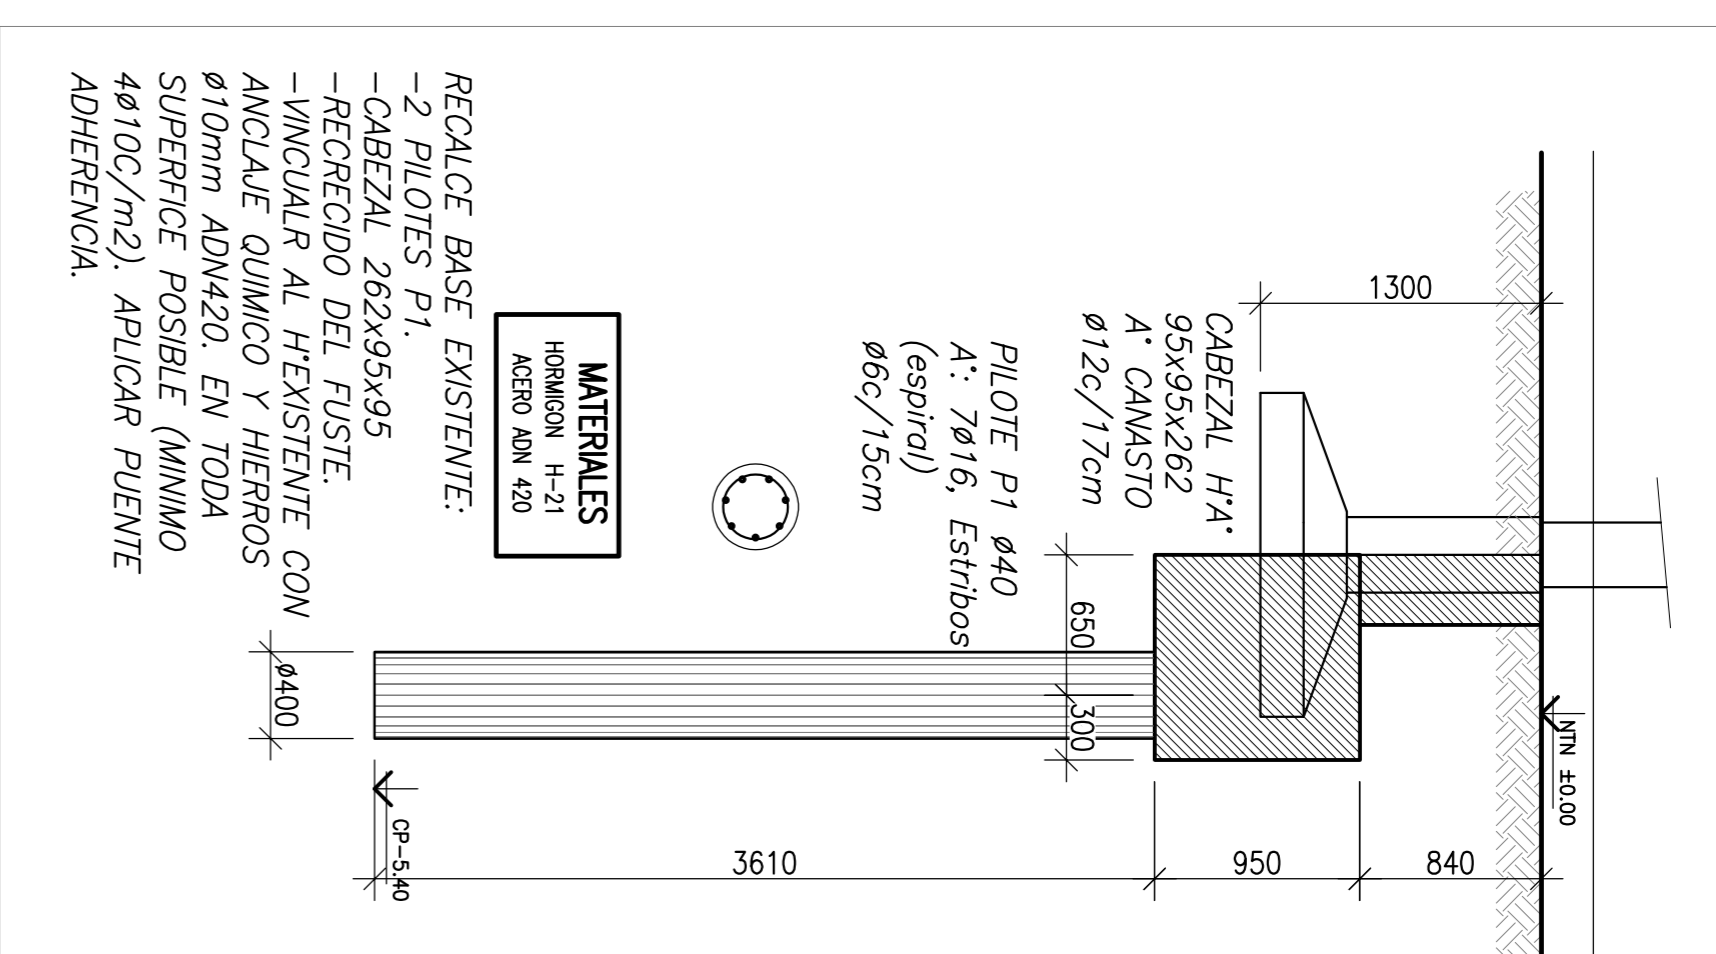

# SECCION 1-1

## ESCALA 1:50

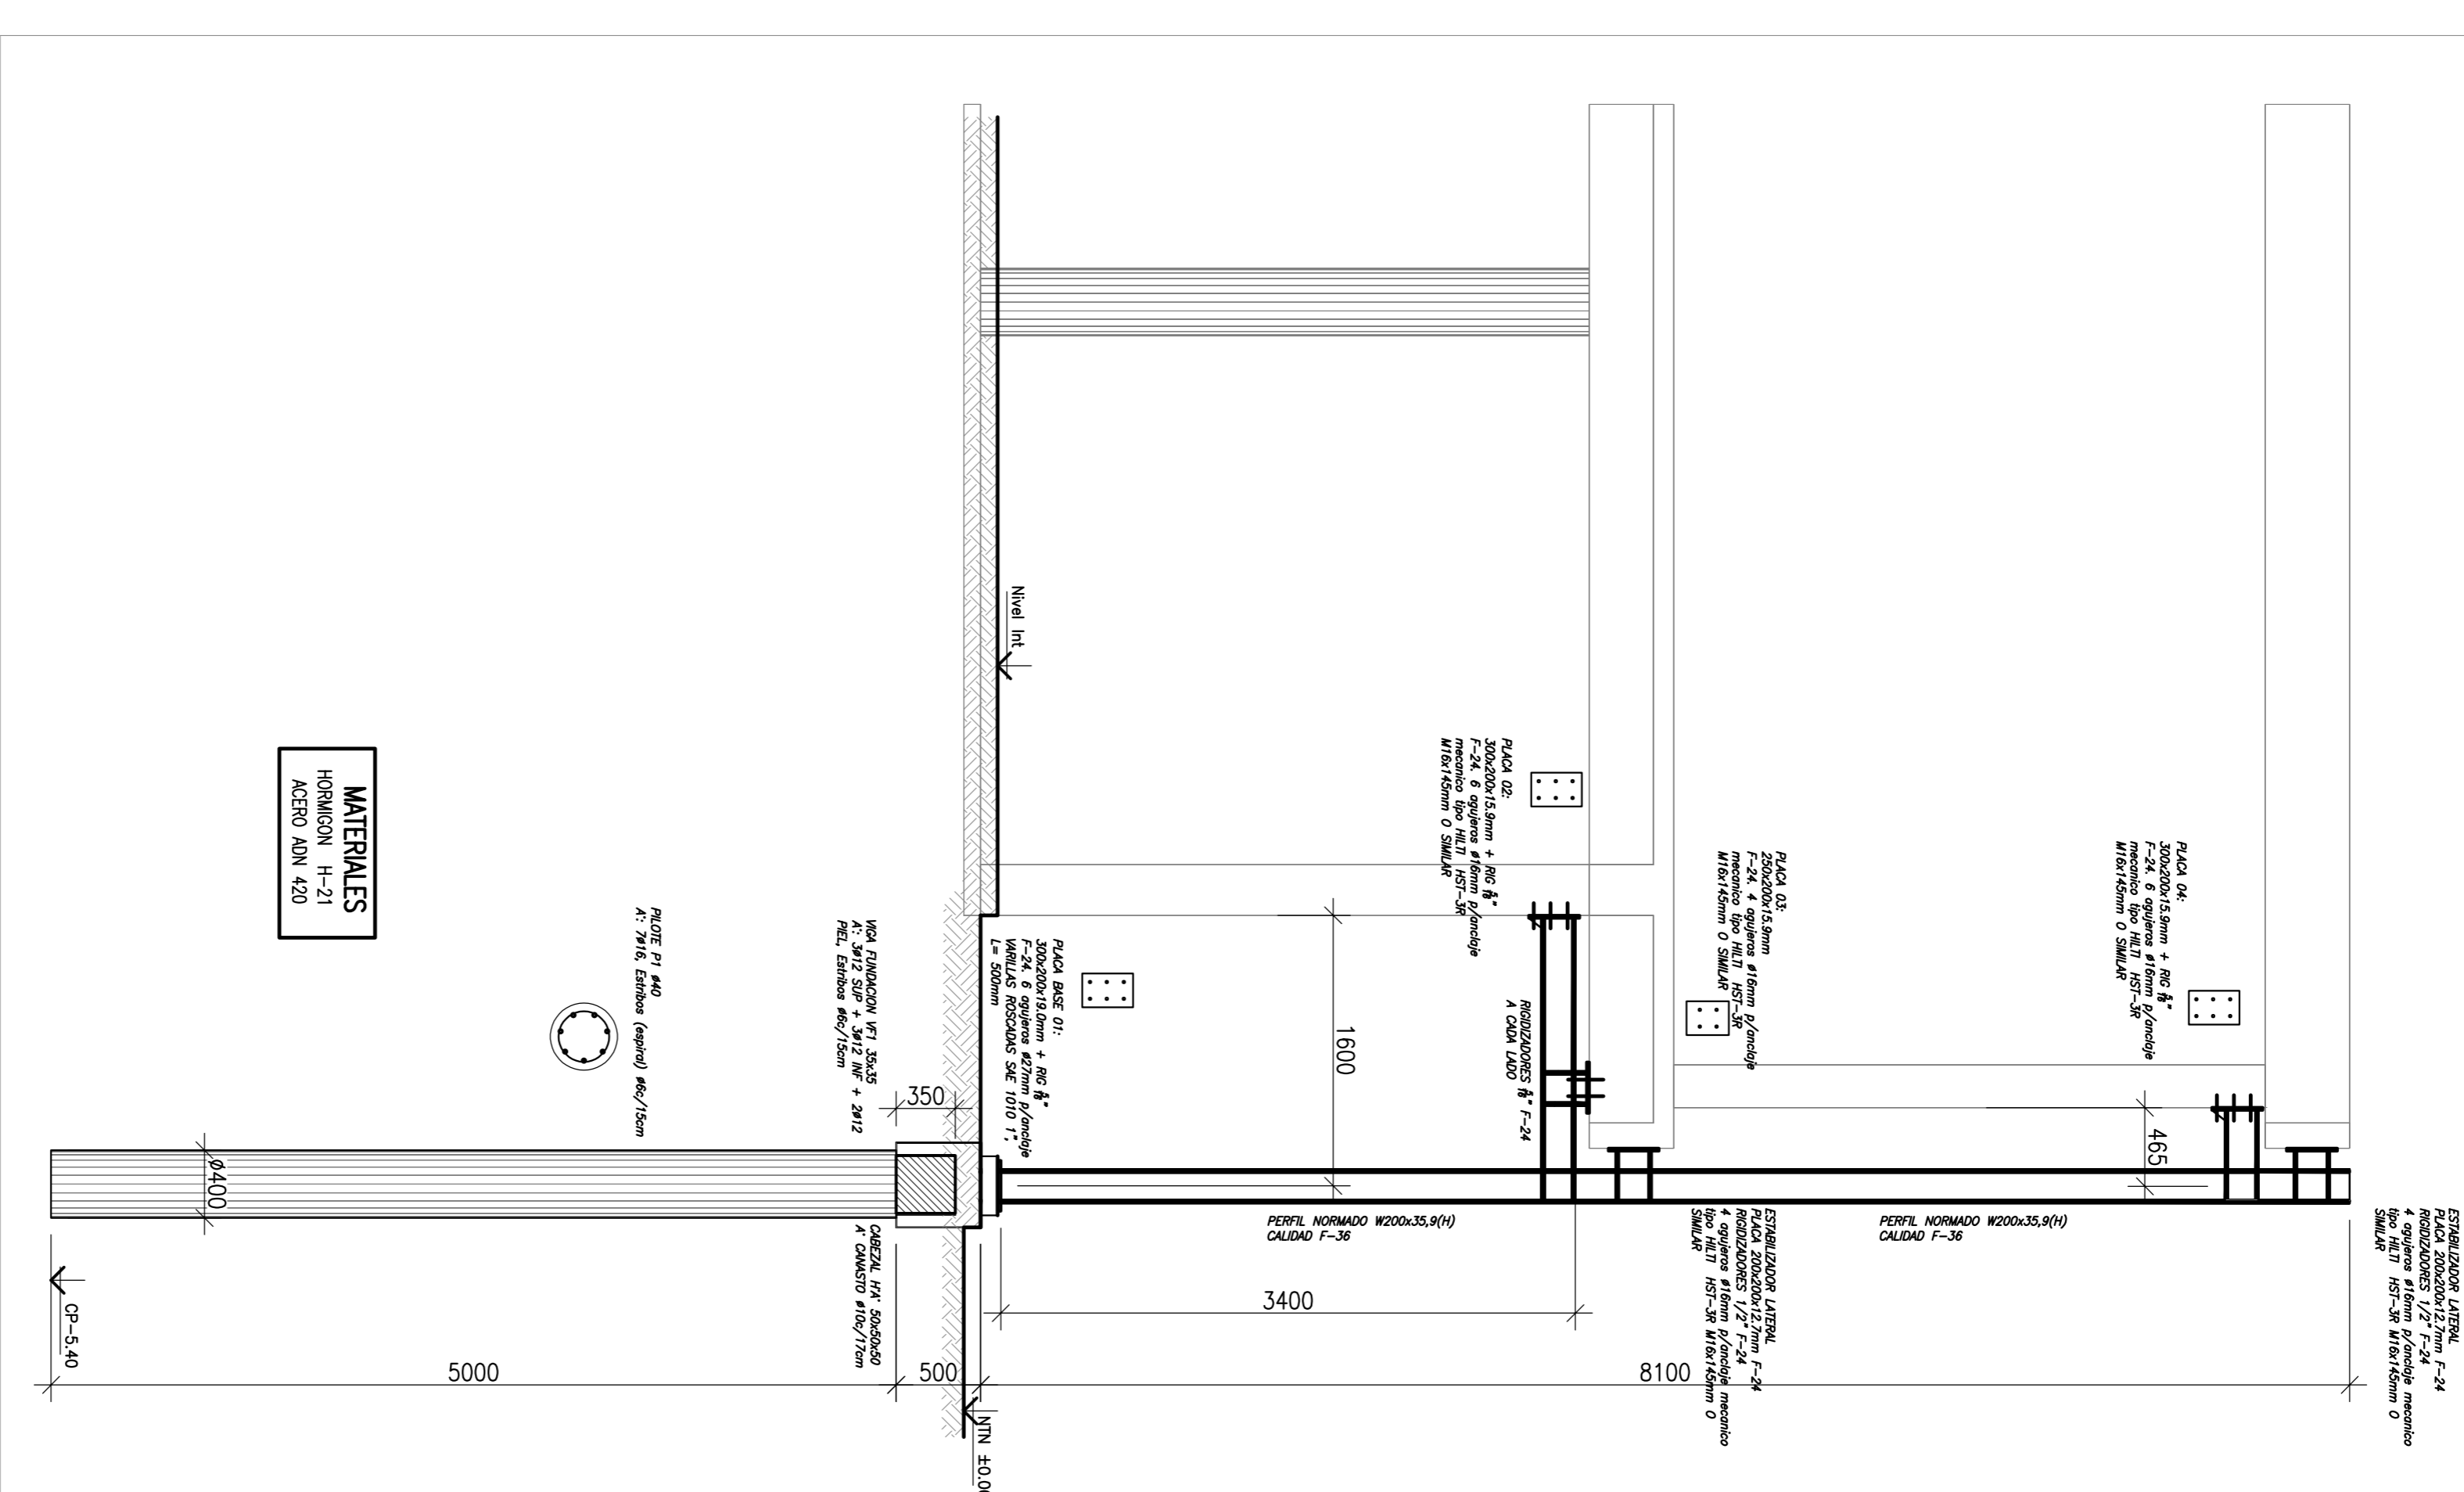

**NOTA: TODAS LAS MEDIDAS  
SE VERIFICARAN EN OBRA**



# UNIVERSIDAD NACIONAL DEL LITORAL

## DIRECCION DE CONSTRUCCIONES UNIVERSITARIAS

OBRA: NUEVO CENTRO UNIVERSITARIO - SEDE RECONQUISTA- ANELANERA. UNIVERSIDAD NACIONAL DEL LITORAL. PROGRAMA NACIONAL DE APOYO PARA EL DESARROLLO DE LA INFRAESTRUCTURA UNIVERSITARIA.

PLANO: PLANTA FUNDACIONES - REFORMA ESTRUCTURAL

INSTITUTO: EXPEDIENTE: N° 576.445

Profesional: Ing. Civil FACUNDO KIHN ROLANDELLI  
CPIC 2-1841/3

FECHA: Agosto 2023 ESCALA: 1:50  
PLANO N°: R.01 ARCHIVO N°:

El proyecto cumple con la Ley N° 22.431; Decreto 91497 y Art. 1° de la Ley 25.573.