


PM01
PUERTA DE MADERA
UBICACION: ACCESO A AULA 01 /
AUDITORIO
CANTIDAD: 1

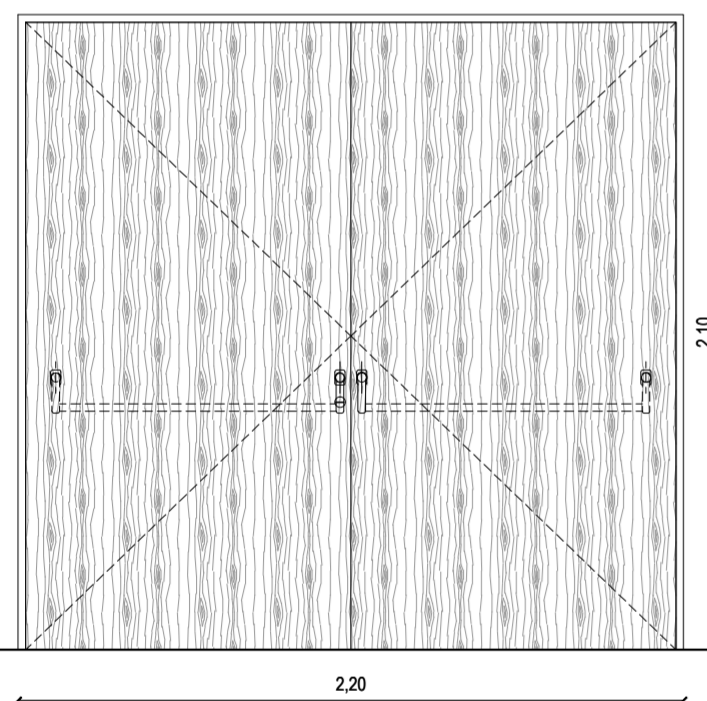

MARCO
 MADERA DE INCIENSO DE 2"x6" FIJADO A MURO MEDIANTE 3 GRAMPAS POR JAMBA EJECUTADAS EN PLANCHUELAS DE HIERRO LUSTRADO EN IDENTICO COLOR A HOJAS

HOJAS
 DOS HOJAS DE PLACA DE MADERA DE 44 MM DE ESPESOR TOTAL. BASTIDOR PERIMETRAL DE ALFAJAS DE MADERA DE PINO DE 38x45 MM. CUATRO TRAVESAÑOS DE MADERA DE PINO DE 32x45 MM. NIDO DE ABEJAS CELULOSICO


TAPAS
 ENCOLADAS EN BASTIDOR Y AL NIDO DE ABEJAS EN TERCIDO ENCHAPADO EN REVESTIMIENTO MELAMINICO DE ALTA RESISTENCIA COLOR A DETERMINAR. ESPESOR TOTAL DE 4 MM. INCLUYE CANTOS PERIMETRALES DE HOJAS.

HERRAJES
 TRES BISAGRAS A MUNICION POR HOJA, PASADORES DE EMBUTIR DE ACERO

BARRAL ANTIPANICO TIPO PUSH MARCA JAQUE O EQUIVALENTE
 POMO JAQUE PARA ANTIPANICO - SALIDA DE EMERGENCIA CON LLAVE MULTIPUNTO CERRAPUERTAS AEREO MARCA JAQUE O EQUIVALENTE

PINTURA:
 DOS MANOS DE IMPREGNATE NATURAL MATE SOBRE EL TOTAL DE LA SUPERFICIE DE LA MADERA

PM02
PUERTA DE MADERA
UBICACION: BAÑOS ACCESIBLES
CANTIDAD: 2

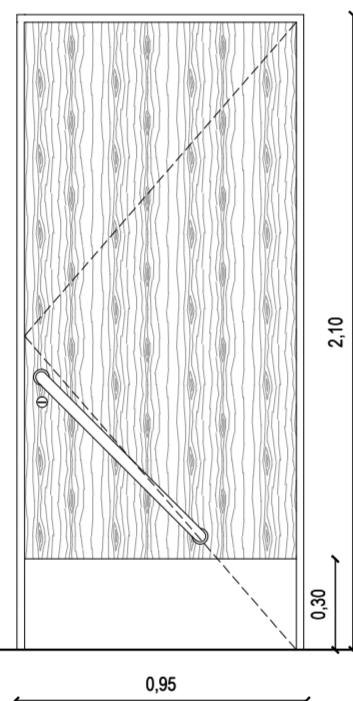

MARCO
 MADERA DE INCIENSO DE 2"x6" FIJADO A MURO MEDIANTE 3 GRAMPAS POR JAMBA EJECUTADAS EN PLANCHUELAS DE HIERRO LUSTRADO EN IDENTICO COLOR A HOJAS


HOJA
 HOJA DE PLACA DE MADERA DE 44 MM DE ESPESOR TOTAL. BASTIDOR PERIMETRAL DE ALFAJAS DE MADERA DE PINO DE 38x45 MM. CUATRO TRAVESAÑOS DE MADERA DE PINO DE 32x45 MM. NIDO DE ABEJAS CELULOSICO

TAPAS
 ENCOLADAS EN BASTIDOR Y AL NIDO DE ABEJAS EN TERCIDO ENCHAPADO EN REVESTIMIENTO MELAMINICO DE ALTA RESISTENCIA COLOR A DETERMINAR. ESPESOR TOTAL DE 4 MM. INCLUYE CANTOS PERIMETRALES DE HOJAS.

HERRAJES
 TRES BISAGRAS A MUNICION POR HOJA
 TRES BISAGRAS A MUNICION POR HOJA
 ROSAS RESORTADAS Y BOCALLAVES DOBLE PALETA
 MANIJON DE ACERO INOXIDABLE Ø 44 MM DISTANCIADO A 15 CM DEL FRENTE DE LA HOJA. SE TOMARA A ESTA MEDIANTE DOS SOPORTES SOLDADOS A CADA BARRA DE IDENTICO MATERIAL Y Ø 29 MM. ARANDELAS DE TERMINACION Y ENCIENDRO EN ACERO INOXIDABLE DE Ø 44 MM Y 3 MM DE ESPESOR. EN EL INTERIOR DE LOS SOPORTES SE INSTALARAN VASTAGOS PASANTES DE FIJACION EJECUTADOS CON VARILLAS DE ACERO ROSCADAS.
 EN INTERIOR DE LA HOJA: BARRAL ANTIPANICO CON SISTEMA PUSH ZOCALO DE CHAPA DE ACERO INOXIDABLE CALIDAD ASI 304 TERMINACION ESMERILADO GRAN FINO. ESPESOR 0.80 MM EN AMBAS CARAS. ADHERIDO CON CEMENTO DE CONTACTO Y TORNILLOS DE FIJACION.

PINTURA:
 DOS MANOS DE IMPREGNATE NATURAL MATE SOBRE EL TOTAL DE LA SUPERFICIE DE LA MADERA

PM03
PUERTA DE MADERA
UBICACION: DEPOSITO ENTREPISO
CANTIDAD: 1

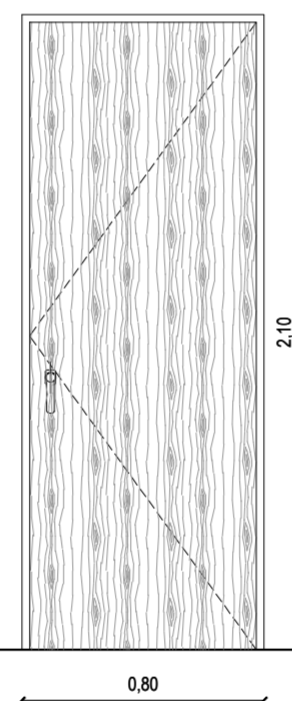

MARCO
 MADERA DE INCIENSO DE 2"x6" FIJADO A MURO MEDIANTE 3 GRAMPAS POR JAMBA EJECUTADAS EN PLANCHUELAS DE HIERRO LUSTRADO EN IDENTICO COLOR A HOJAS


HOJA
 HOJA DE PLACA DE MADERA DE 44 MM DE ESPESOR TOTAL. BASTIDOR PERIMETRAL DE ALFAJAS DE MADERA DE PINO DE 38x45 MM. CUATRO TRAVESAÑOS DE MADERA DE PINO DE 32x45 MM. NIDO DE ABEJAS CELULOSICO

TAPAS
 ENCOLADAS EN BASTIDOR Y AL NIDO DE ABEJAS EN TERCIDO ENCHAPADO EN REVESTIMIENTO MELAMINICO DE ALTA RESISTENCIA COLOR A DETERMINAR. ESPESOR TOTAL DE 4 MM. INCLUYE CANTOS PERIMETRALES DE HOJAS.

HERRAJES
 TRES BISAGRAS A MUNICION POR HOJA
 TRES BISAGRAS A MUNICION POR HOJA
 PICAPORTE DOBLE BALANCIN RECTO EN ACERO INOXIDABLE PULIDO. ESPIGA DE Ø 11 MM MODELO H101 DE "HAFEL" O CALIDAD EQUIVALENTE ROSETAS RESORTADAS Y BOCALLAVES DOBLE PALETA

PINTURA:
 DOS MANOS DE IMPREGNATE NATURAL MATE SOBRE EL TOTAL DE LA SUPERFICIE DE LA MADERA


GD01
PUERTAS MADERA Y METAL
UBICACION: HALL CENTRAL
CANTIDAD: 1

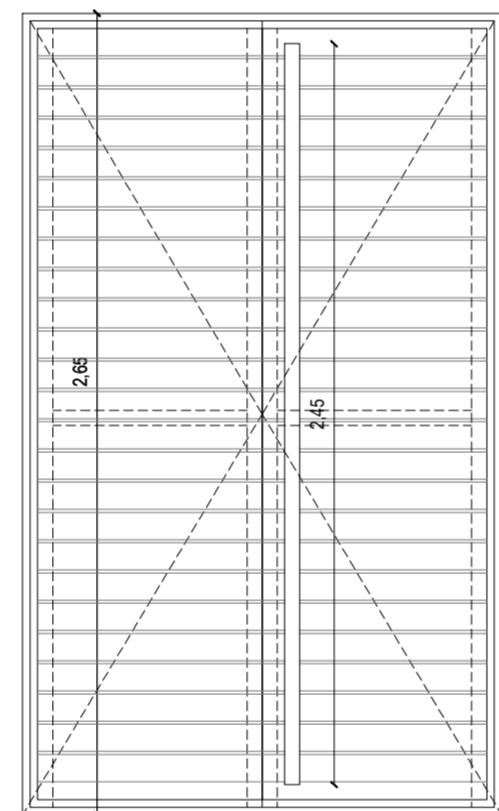

MARCO
 PERFIL HIERRO ANGULO A CALCULAR POR LA EMPRESA. PINTURA ANTIOXIDO Y ESMALTE NEGRO MATE (3 MANOS DE CADA UNA)

HOJAS
 DOS HOJAS DE ABRIR COMPUESTAS ESTRUCTURA SOSTEN DE HIERRO A A CALCULAR POR LA EMPRESA Y TABLAS DE MADERA EUCALIPTO GRANDIS DE 1" x 4" INSTALACION TIPO DECK LARGO FLUO SEPARACION ENTRE TABLAS (1 CM. SEGUN MODULO) TORNILLOS AUTOOPERANTES TIPO TEL DECK 2 MANOS DE PROTECTOR IMPREGNANTE PETRILAC BARRA DE TUBO DE ALUMINIO DE Ø 50 MM CERRADURA CON LLAVE Y PASADOR EN UNA HOJA DE ACERO INOXIDABLE

GD02
FRENTE PUERTA MAD.Y METAL
UBICACION: HALL CENTRAL
CANTIDAD: 1

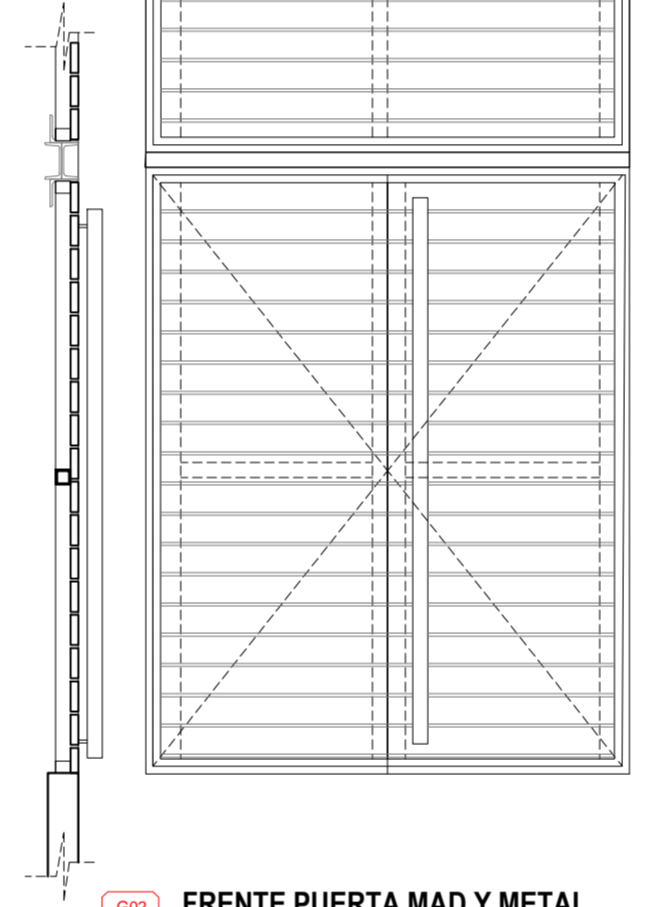

TRAVESAÑOS DIVISORIOS
 PERFILES U N°12 A VERIFICAR POR LA EMPRESA CON TRATAMIENTO ANTICORROSIVO Y PINTURA ESMALTE MATE NEGRO (3 MANOS DE CADA UNA)


PREMARCO - MARCO
 PERFILES DE HIERRO ANGULO A CALCULAR POR LA EMPRESA CON TRATAMIENTO ANTICORROSIVO Y PINTURA ESMALTE MATE NEGRO (TRES MANOS DE CADA UNA)

PAÑO INFERIOR
 DOS HOJAS DE ABRIR COMPUESTAS ESTRUCTURA SOSTEN DE HIERRO A A CALCULAR POR LA EMPRESA Y TABLAS DE MADERA EUCALIPTO GRANDIS DE 1" x 4" INSTALACION TIPO DECK LARGO FLUO SEPARACION ENTRE TABLAS (1 CM. SEGUN MODULO) TORNILLOS AUTOOPERANTES TIPO TEL DECK 2 MANOS DE PROTECTOR IMPREGNANTE PETRILAC BARRA DE TUBO DE ALUMINIO DE Ø 50 MM CERRADURA CON LLAVE Y PASADOR EN UNA HOJA DE ACERO INOXIDABLE

PAÑOS SUPERIORES DE IDENTICA CONFORMACION QUE PUERTAS CON MADERAS DE UN SOLO LARGO, MISMA TERMINACIONES Y POSIBILIDAD DE DESMONTAR




GD03
ESPACIO DE GUARDADO
UBICACION: AULA 01
CANTIDAD: 1

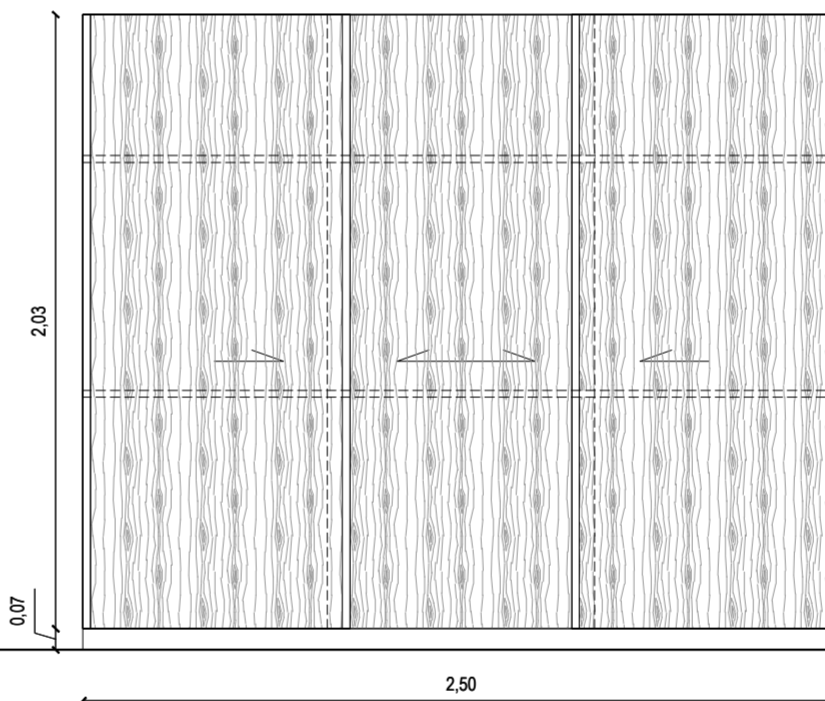

FRENTE PLACARD LINEA "VETA" DE JOHNSON O EQUIVALENTE CALIDAD CON TRES HOJAS DESLIZANTES ENCHAPADAS EN MADERA LUSTRADA IDENTICA A PM01. PERFILES VERTICALES DE MADERA MACIZA. DOS ESTANTES REGULABLES DE 23 MM DE ESPESOR DE MADERA AGLOMERADA. ESTANTES, PISO Y PAREDES INTERIORES ENCHAPADOS IDEM HOJAS

ZOCALO DE MOSAICO GRANITICO SEGUN LOCAL H= 0.07


GD04
ESPACIO DE GUARDADO
UBICACION: AULA 05
CANTIDAD: 1

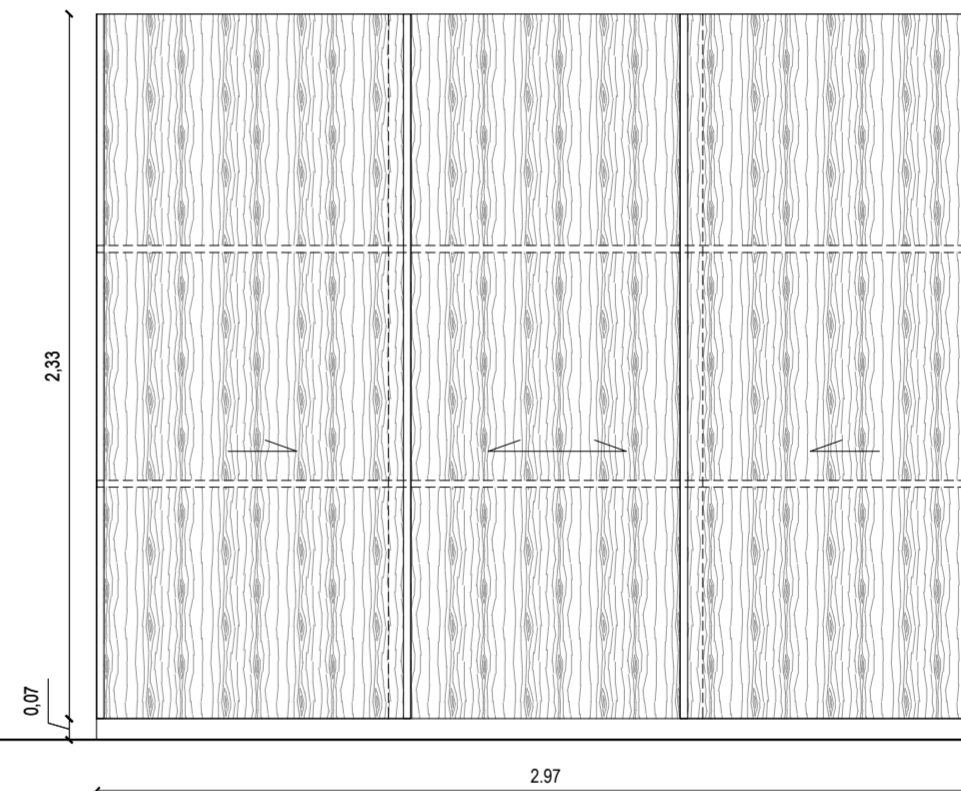

FRENTE PLACARD LINEA "VETA" DE JOHNSON O EQUIVALENTE CALIDAD CON TRES HOJAS DESLIZANTES ENCHAPADAS EN MADERA LUSTRADA IDENTICA A PM01. PERFILES VERTICALES DE MADERA MACIZA. DOS ESTANTES REGULABLES DE 23 MM DE ESPESOR DE MADERA AGLOMERADA. ESTANTES, PISO Y PAREDES INTERIORES ENCHAPADOS IDEM HOJAS

ZOCALO DE MOSAICO GRANITICO SEGUN LOCAL H= 0.07

GD05
ESPACIO DE GUARDADO
UBICACION: AULA 07
CANTIDAD: 1

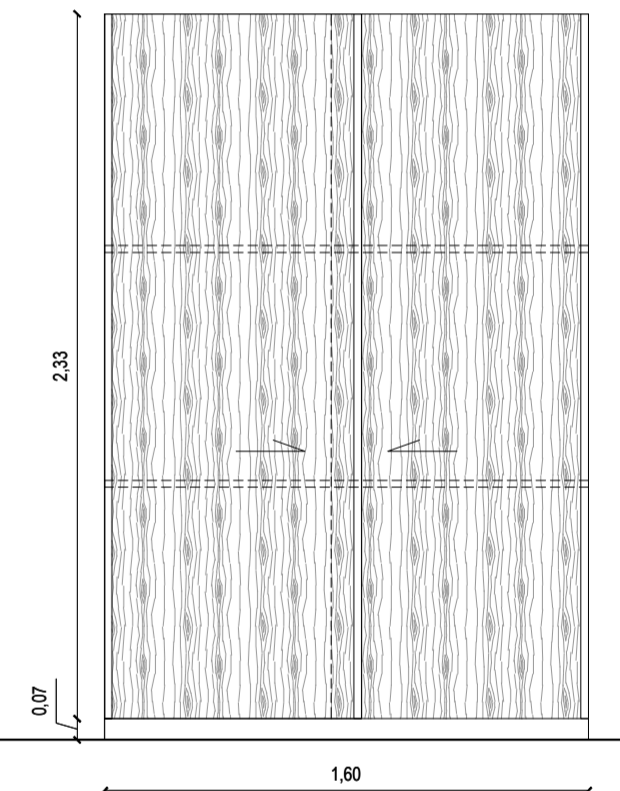

FRENTE PLACARD LINEA "VETA" DE JOHNSON O EQUIVALENTE CALIDAD CON TRES HOJAS DESLIZANTES ENCHAPADAS EN MADERA LUSTRADA IDENTICA A PM01. PERFILES VERTICALES DE MADERA MACIZA. DOS ESTANTES REGULABLES DE 23 MM DE ESPESOR DE MADERA AGLOMERADA. ESTANTES, PISO Y PAREDES INTERIORES ENCHAPADOS IDEM HOJAS

ZOCALO DE MOSAICO GRANITICO SEGUN LOCAL H= 0.07

NOTA: TODAS LAS MEDIDAS SE VERIFICARAN EN OBRA

UNIVERSIDAD NACIONAL DEL LITORAL
DIRECCION DE CONSTRUCCIONES UNIVERSITARIAS
OBRA: TERMINACIONES Y PRIMER EQUIPAMIENTO AULARIO COMUN ESPERANZA

PLANO: DETALLES ABERTURAS INTERIORES

INSTITUTO: CAMPUS FAVE. ESPERANZA - DEPARTAMENTO LAS COLONIAS

RESPONSABLE PROYECTO: DIRECCION DE CONSTRUCCIONES UNIVERSITARIAS	ARCHIVO	REEMP. PLANO
	FECHA: FEBRERO 2021	ESCALA: 1:25
	PLANO N°: AR-04_09_REV	EXPEDIENTE N°: REC-1038454-20

El proyecto cumple con la Ley N° 22.431; Decreto 914/97 y Art. 1° de la Ley 25.573.