



OBRA: Provisión y colocación de Aires Acondicionados para Aula Alberdi

UBICACIÓN: Aula Alberdi, en planta baja de la Facultad de Ciencias Jurídicas y Sociales en Cándido Pujato 2750 / Santa Fe

PLIEGO DE ESPECIFICACIONES TECNICAS PARTICULARES

1 – RUBRO: AIRE ACONDICIONADO

- **Aula Alberdi**

Se deberán retirar dos equipos de aire acondicionado existente y reemplazado por el nuevo. El equipo retirado será entregado al personal de intendencia de la facultad para que ellos determinen su ubicación de guardado.

Provisión e instalación completa de dos (2) equipo de Aire Acondicionado frío/calor INVERTER 18.000 frig/h de potencia aproximadamente. Aparatos para energía trifasica.

Unidad interior a colocar en el mismo lugar de donde se retiraron las unidades a extraer

Unidad exterior a colocar en el mismo lugar de donde se retiraron las unidades a extraer

Instalación Eléctrica: Se utilizará la instalación existente. De ser necesario su reemplazo o modificación correrá por cuenta y cargo de proveedor

Desagües: Deberá realizarse la instalación de las cañerías de desagües, **tanto para el frio como para el calor**, con caños rígidos, amurada en todo se recorrido.

NOTA: Especificar: garantía, marca, modelo, características técnicas, medidas y otros datos importantes del equipamiento ofrecido.

La colocación de los Aire Acondicionados, la instalación y el cableado completo con suministro eléctrico, la instalación de cañerías de desagüe, colocación de cañerías de suministro de gas a la unidad interior con su correspondiente aislante térmico y la colocación de caños rígidos como los soportes de los equipos, **son responsabilidad y corren a cargo del proveedor.**



Universidad Nacional del Litoral

Dirección de Obras y Servicios

Programa de Planificación Edilicia

Bv. Pellegrini N° 2750 (3000)


Tel. Fax N° (0342) 4571110 int 177

Email: planificacion@unl.edu.ar


Obra: Provisión y colocación de Aires Acondicionados para Aula Alberdi

NRO.	DESCRIPCION DE LOS TRABAJOS	UN.	CANT.	IMPORTE	IMPORTE	IMPORTE
RUB.	ITEM	ME.	METRI.	UNITARIO	ÍTEM	RUBRO
1	AIRE ACONDICIONADOS INVERTER					
	2	Un.	2	535000	1070000	1070000
Retiro de 2 (Dos) equipos existes y Provisión e instalación completa de dos (2) nuevos equipo de Aire Acondicionado INVERTER frío/calor tipo Split de 18.000 frig/h de potencia aproximadamente. Especificaciones según pliego.						
TOTAL COSTO ESTIMADO						1070000

IMAGENES DEL AULA ALBERDI

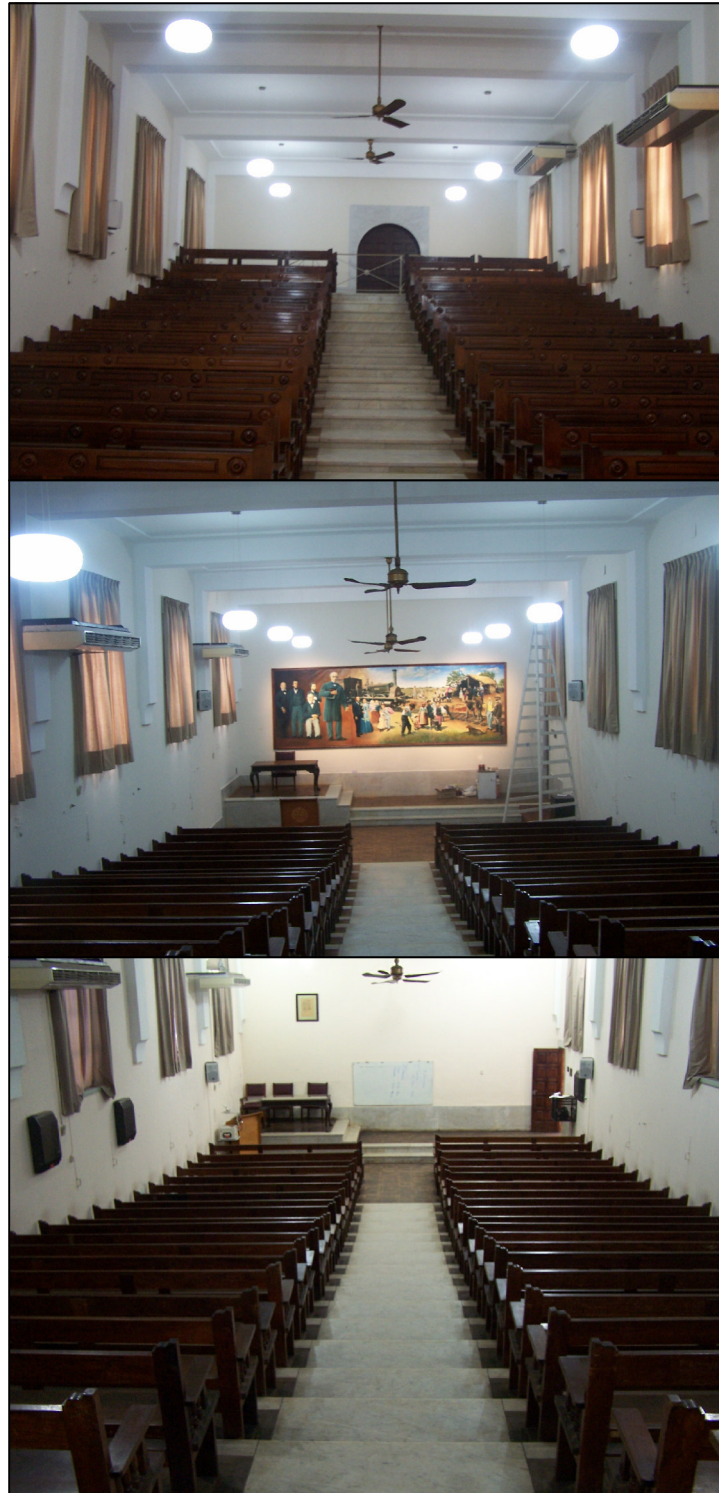

PLANTA BAJA

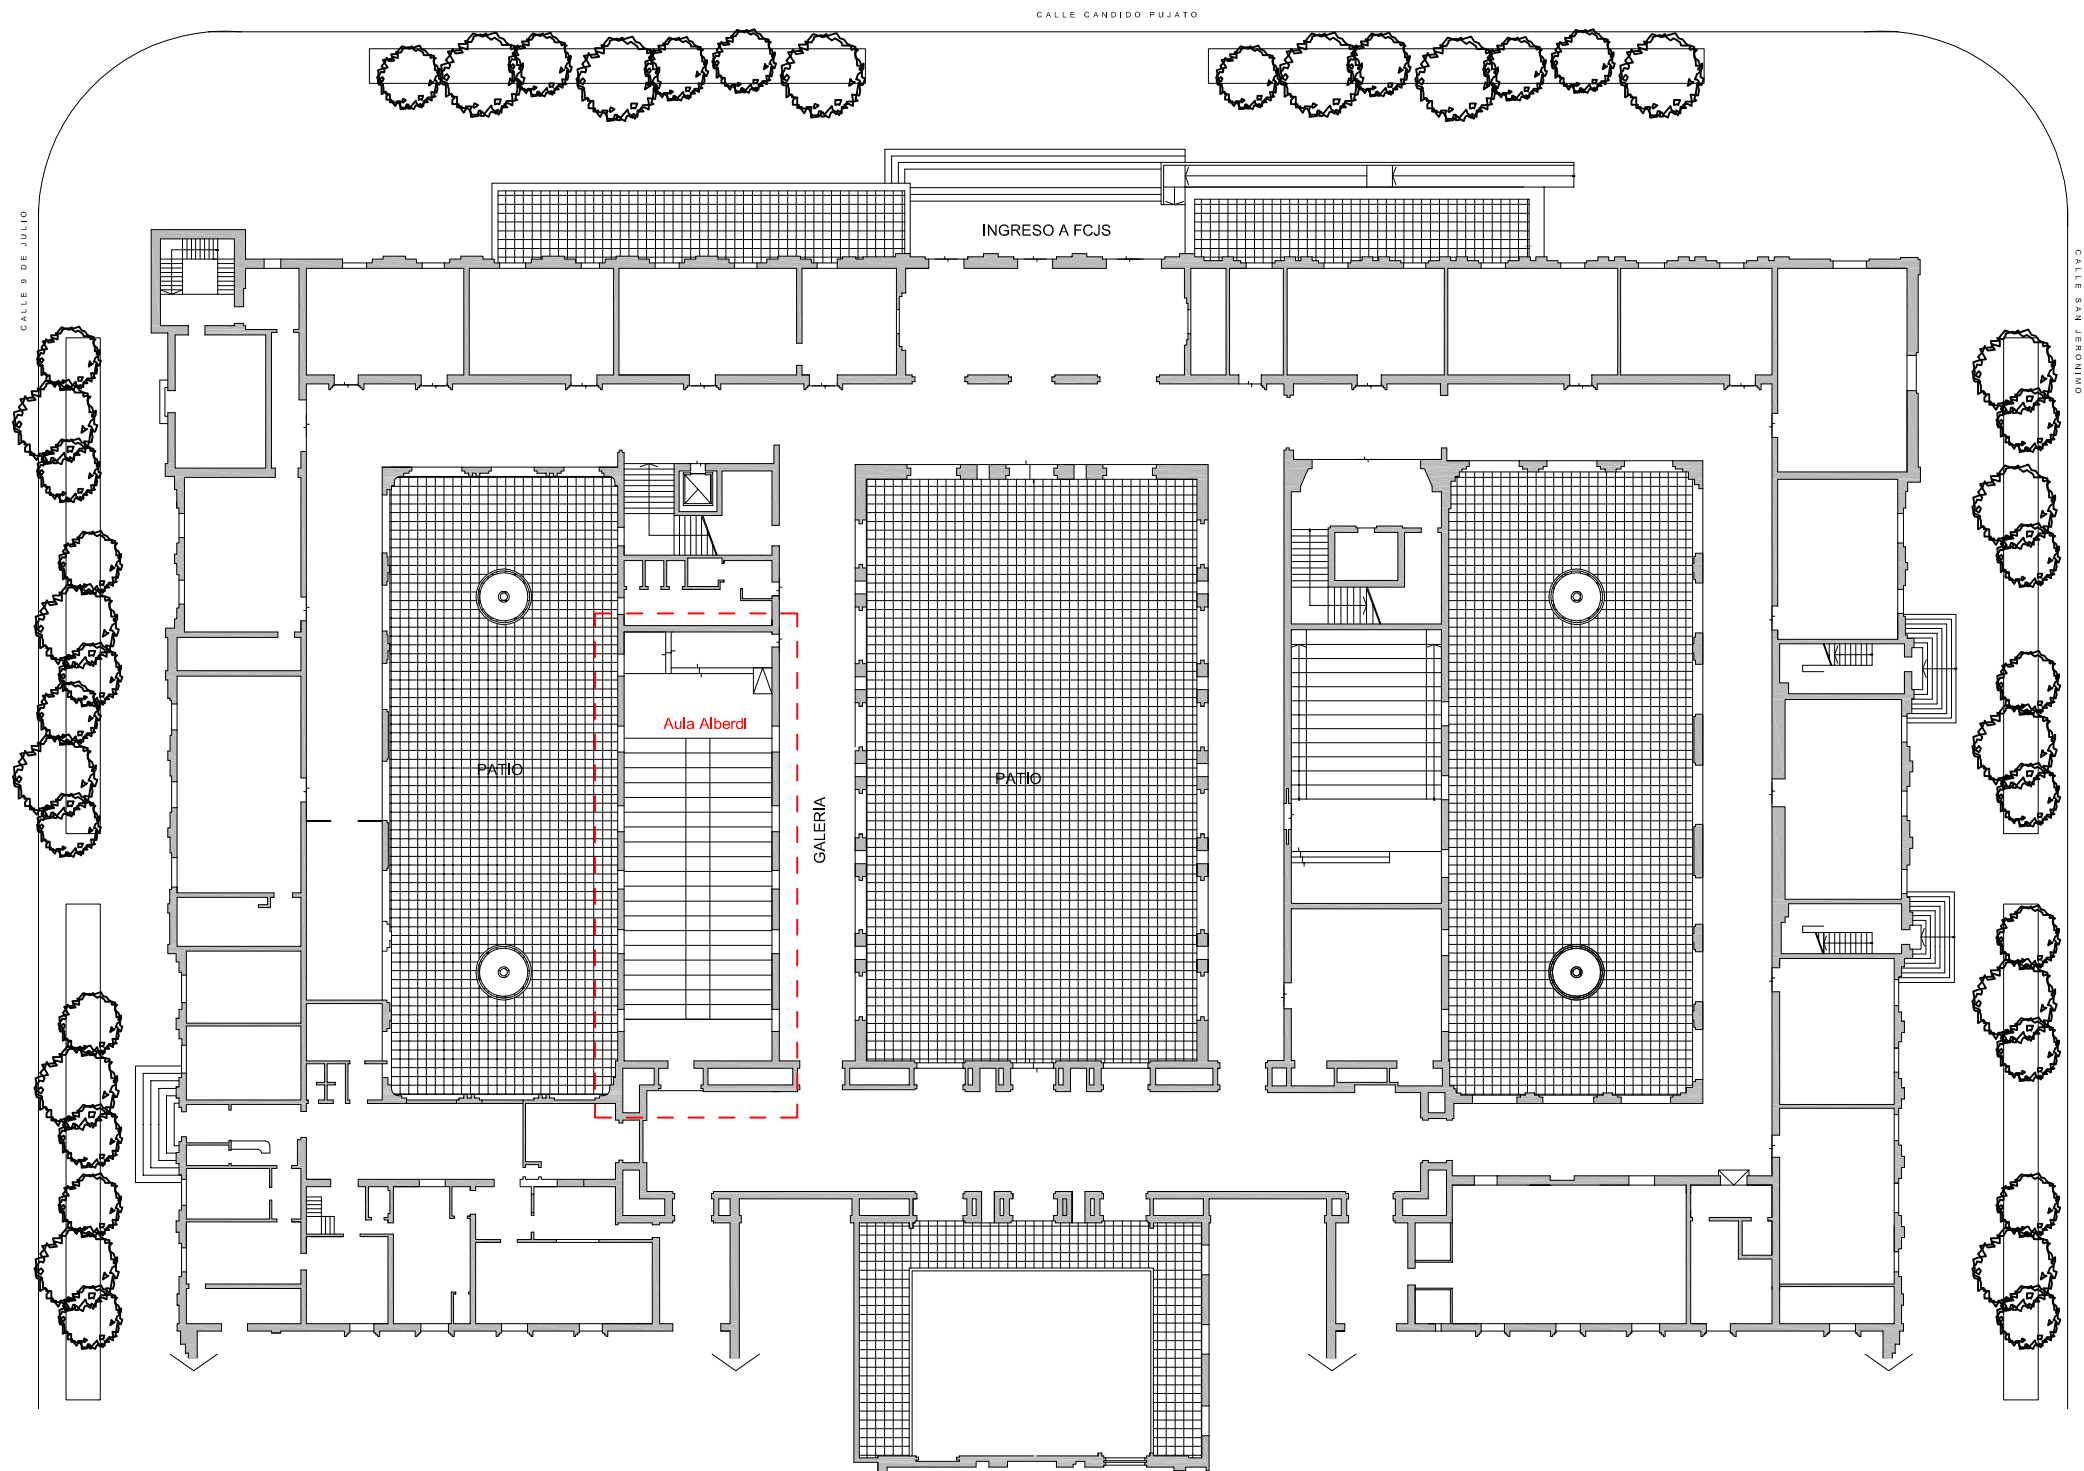

UNIVERSIDAD NACIONAL DEL LITORAL DIRECCION DE OBRAS Y SERVICIOS CENTRALIZADOS	UNL	FECHA ABRIL 2022
PROGRAMA DE PLANIFICACION EDILICIA		ESCALA SIN ESCALA
OBRA: Provisión y colocación de Aires Acondicionados para Aula Alberdi	PPE	
PLANO: Ubicacion de Aula Alberdi		