





PLANTA DE UBICACIÓN CON ENTORNO - s/esc.

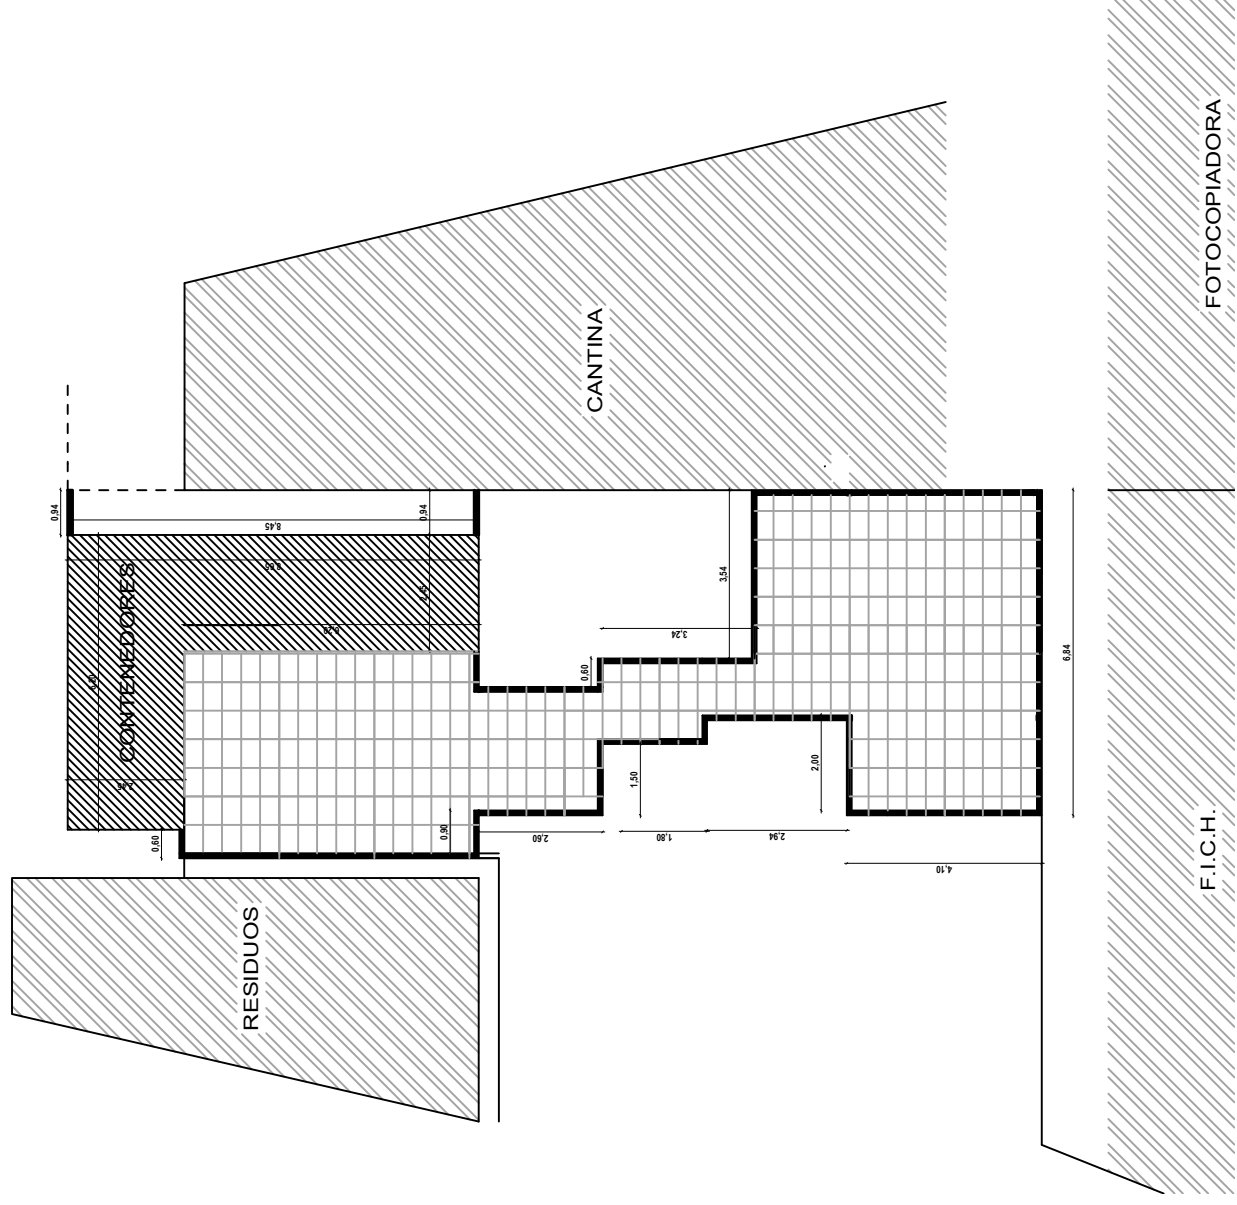


ÁREA DE INTERVENCIÓN - s/esc.

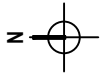

PLANTA GENERAL - s/esc.

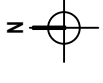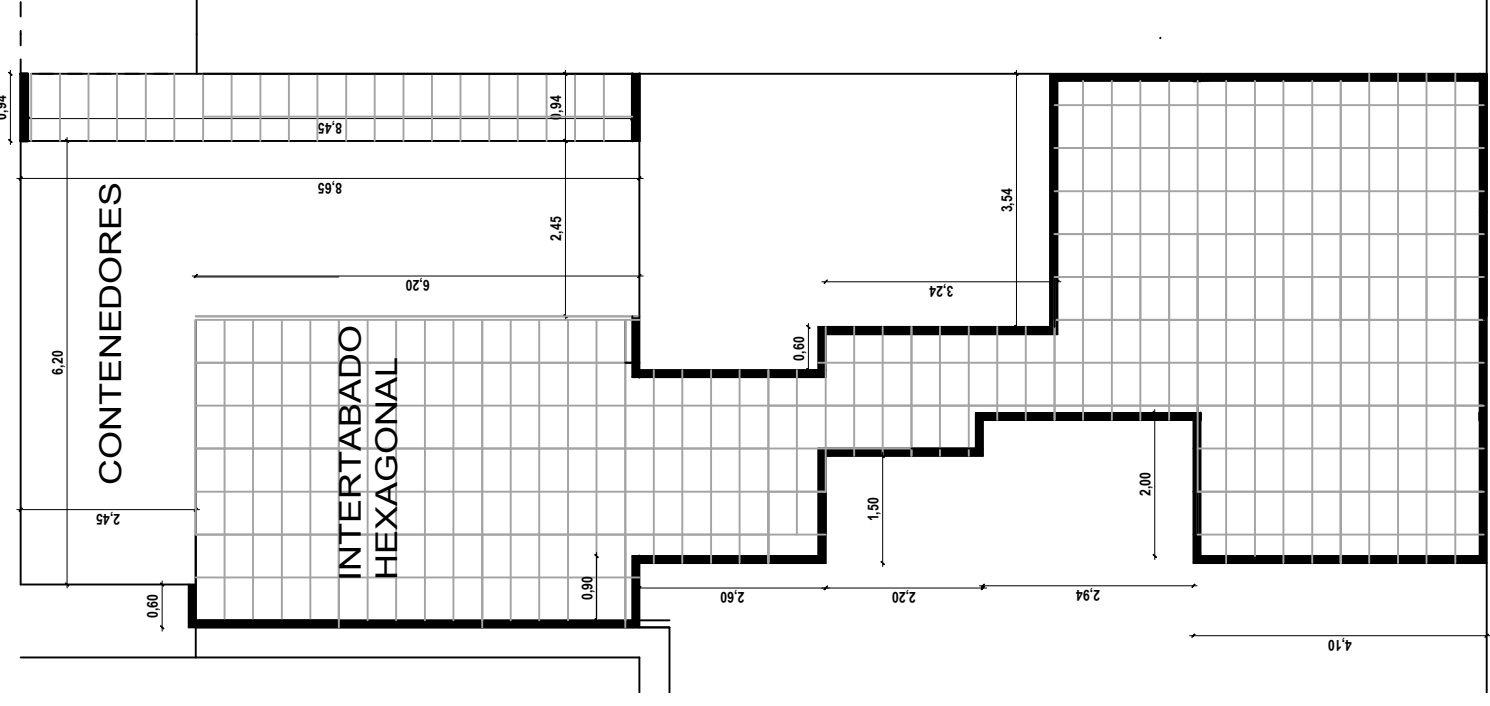

CORDONES DE CONTENCIÓN - s/esc.

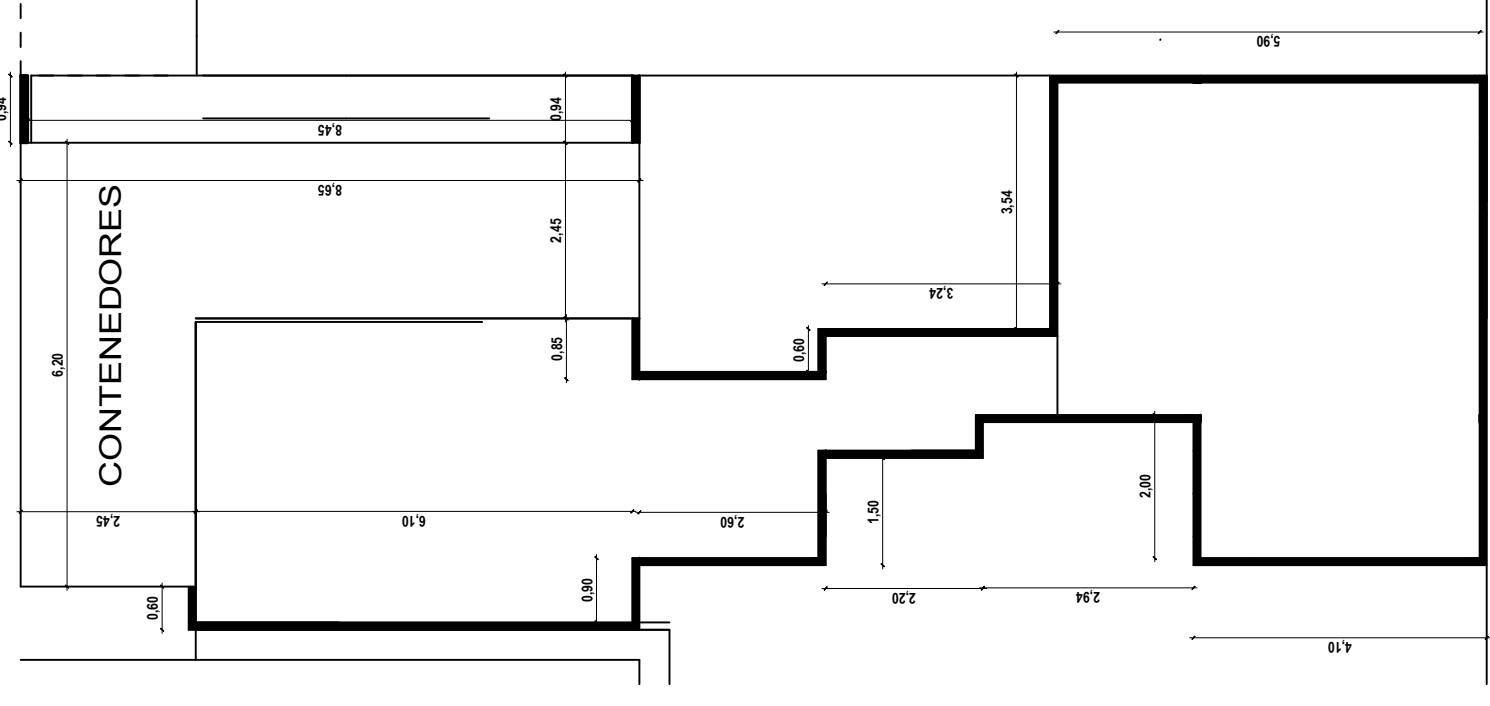

UNIVERSIDAD NACIONAL DEL LITORAL
FACULTAD DE CIENCIAS MÉDICAS
 DIRECCIÓN DE INFRAESTRUCTURA
 PISO INTERTABADO EN HORMIGÓN
 UBICACIÓN FACULTAD DE CIENCIAS MÉDICAS
 PLANO: PLANTA GENERAL



| | |
|---------------|--------|
| EXPEDIENTE N° | |
| FECHA | |
| ARCHIVO | |
| ESCALA | s/esc. |
| PLANO N° | 01 |