

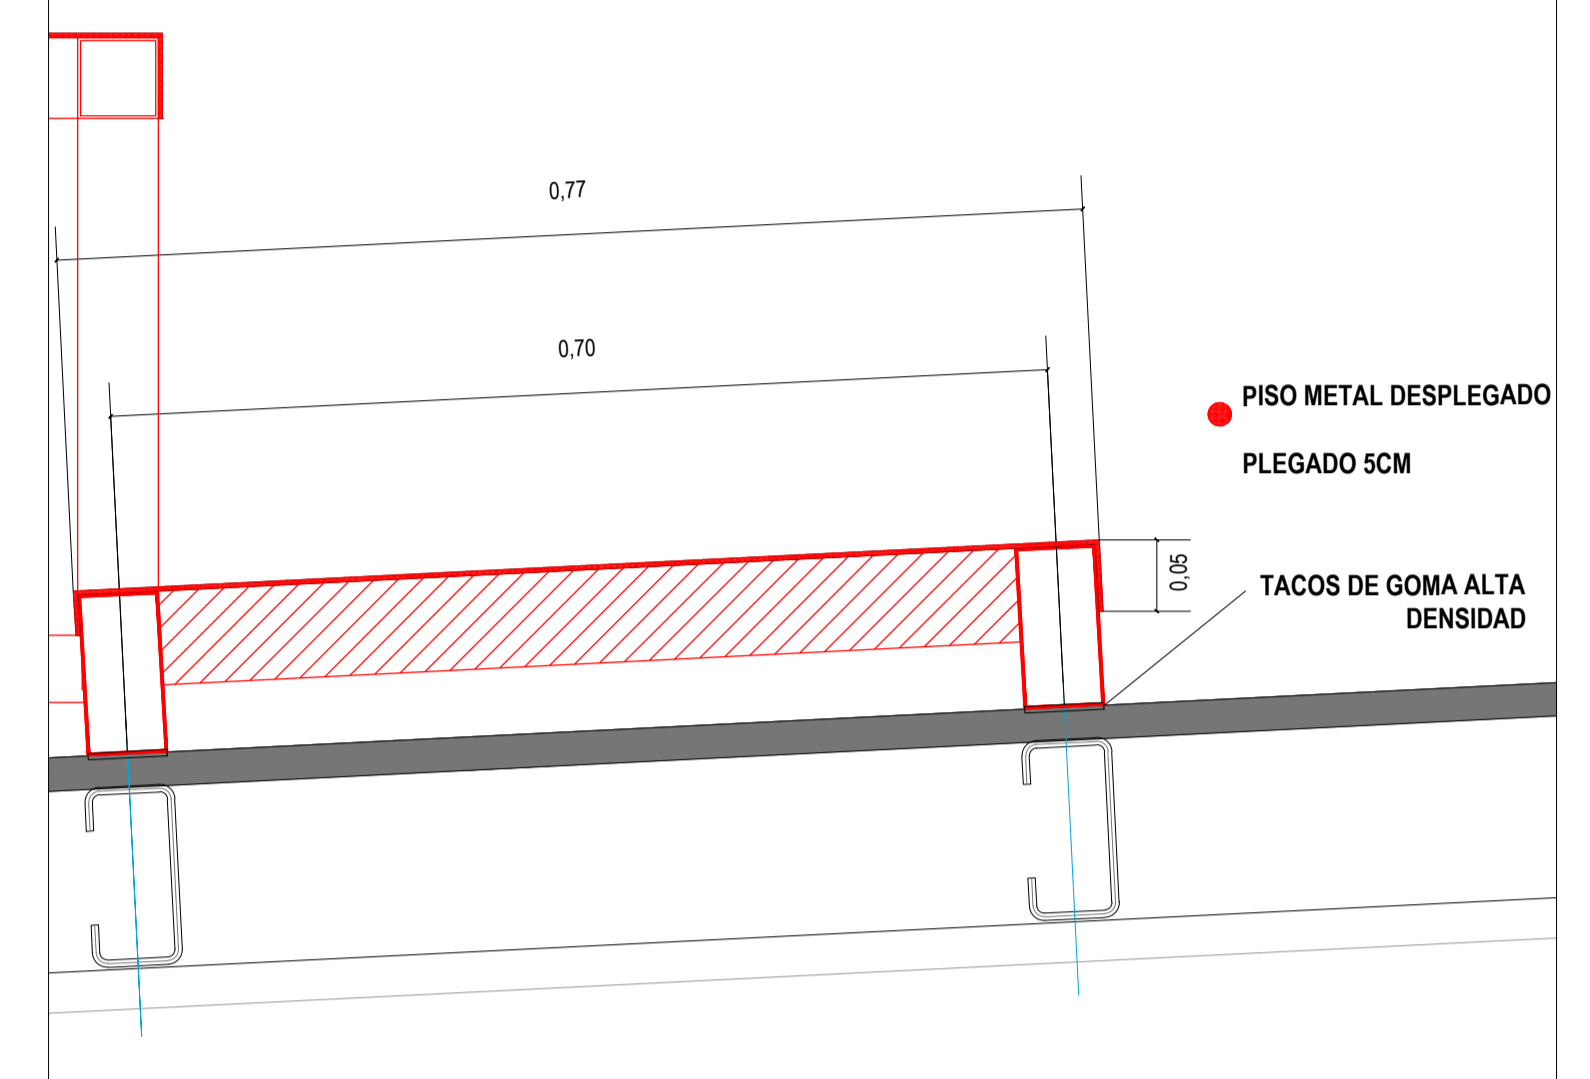



DET. A - A DETALLE PASARELA NORTE - TERRAZA

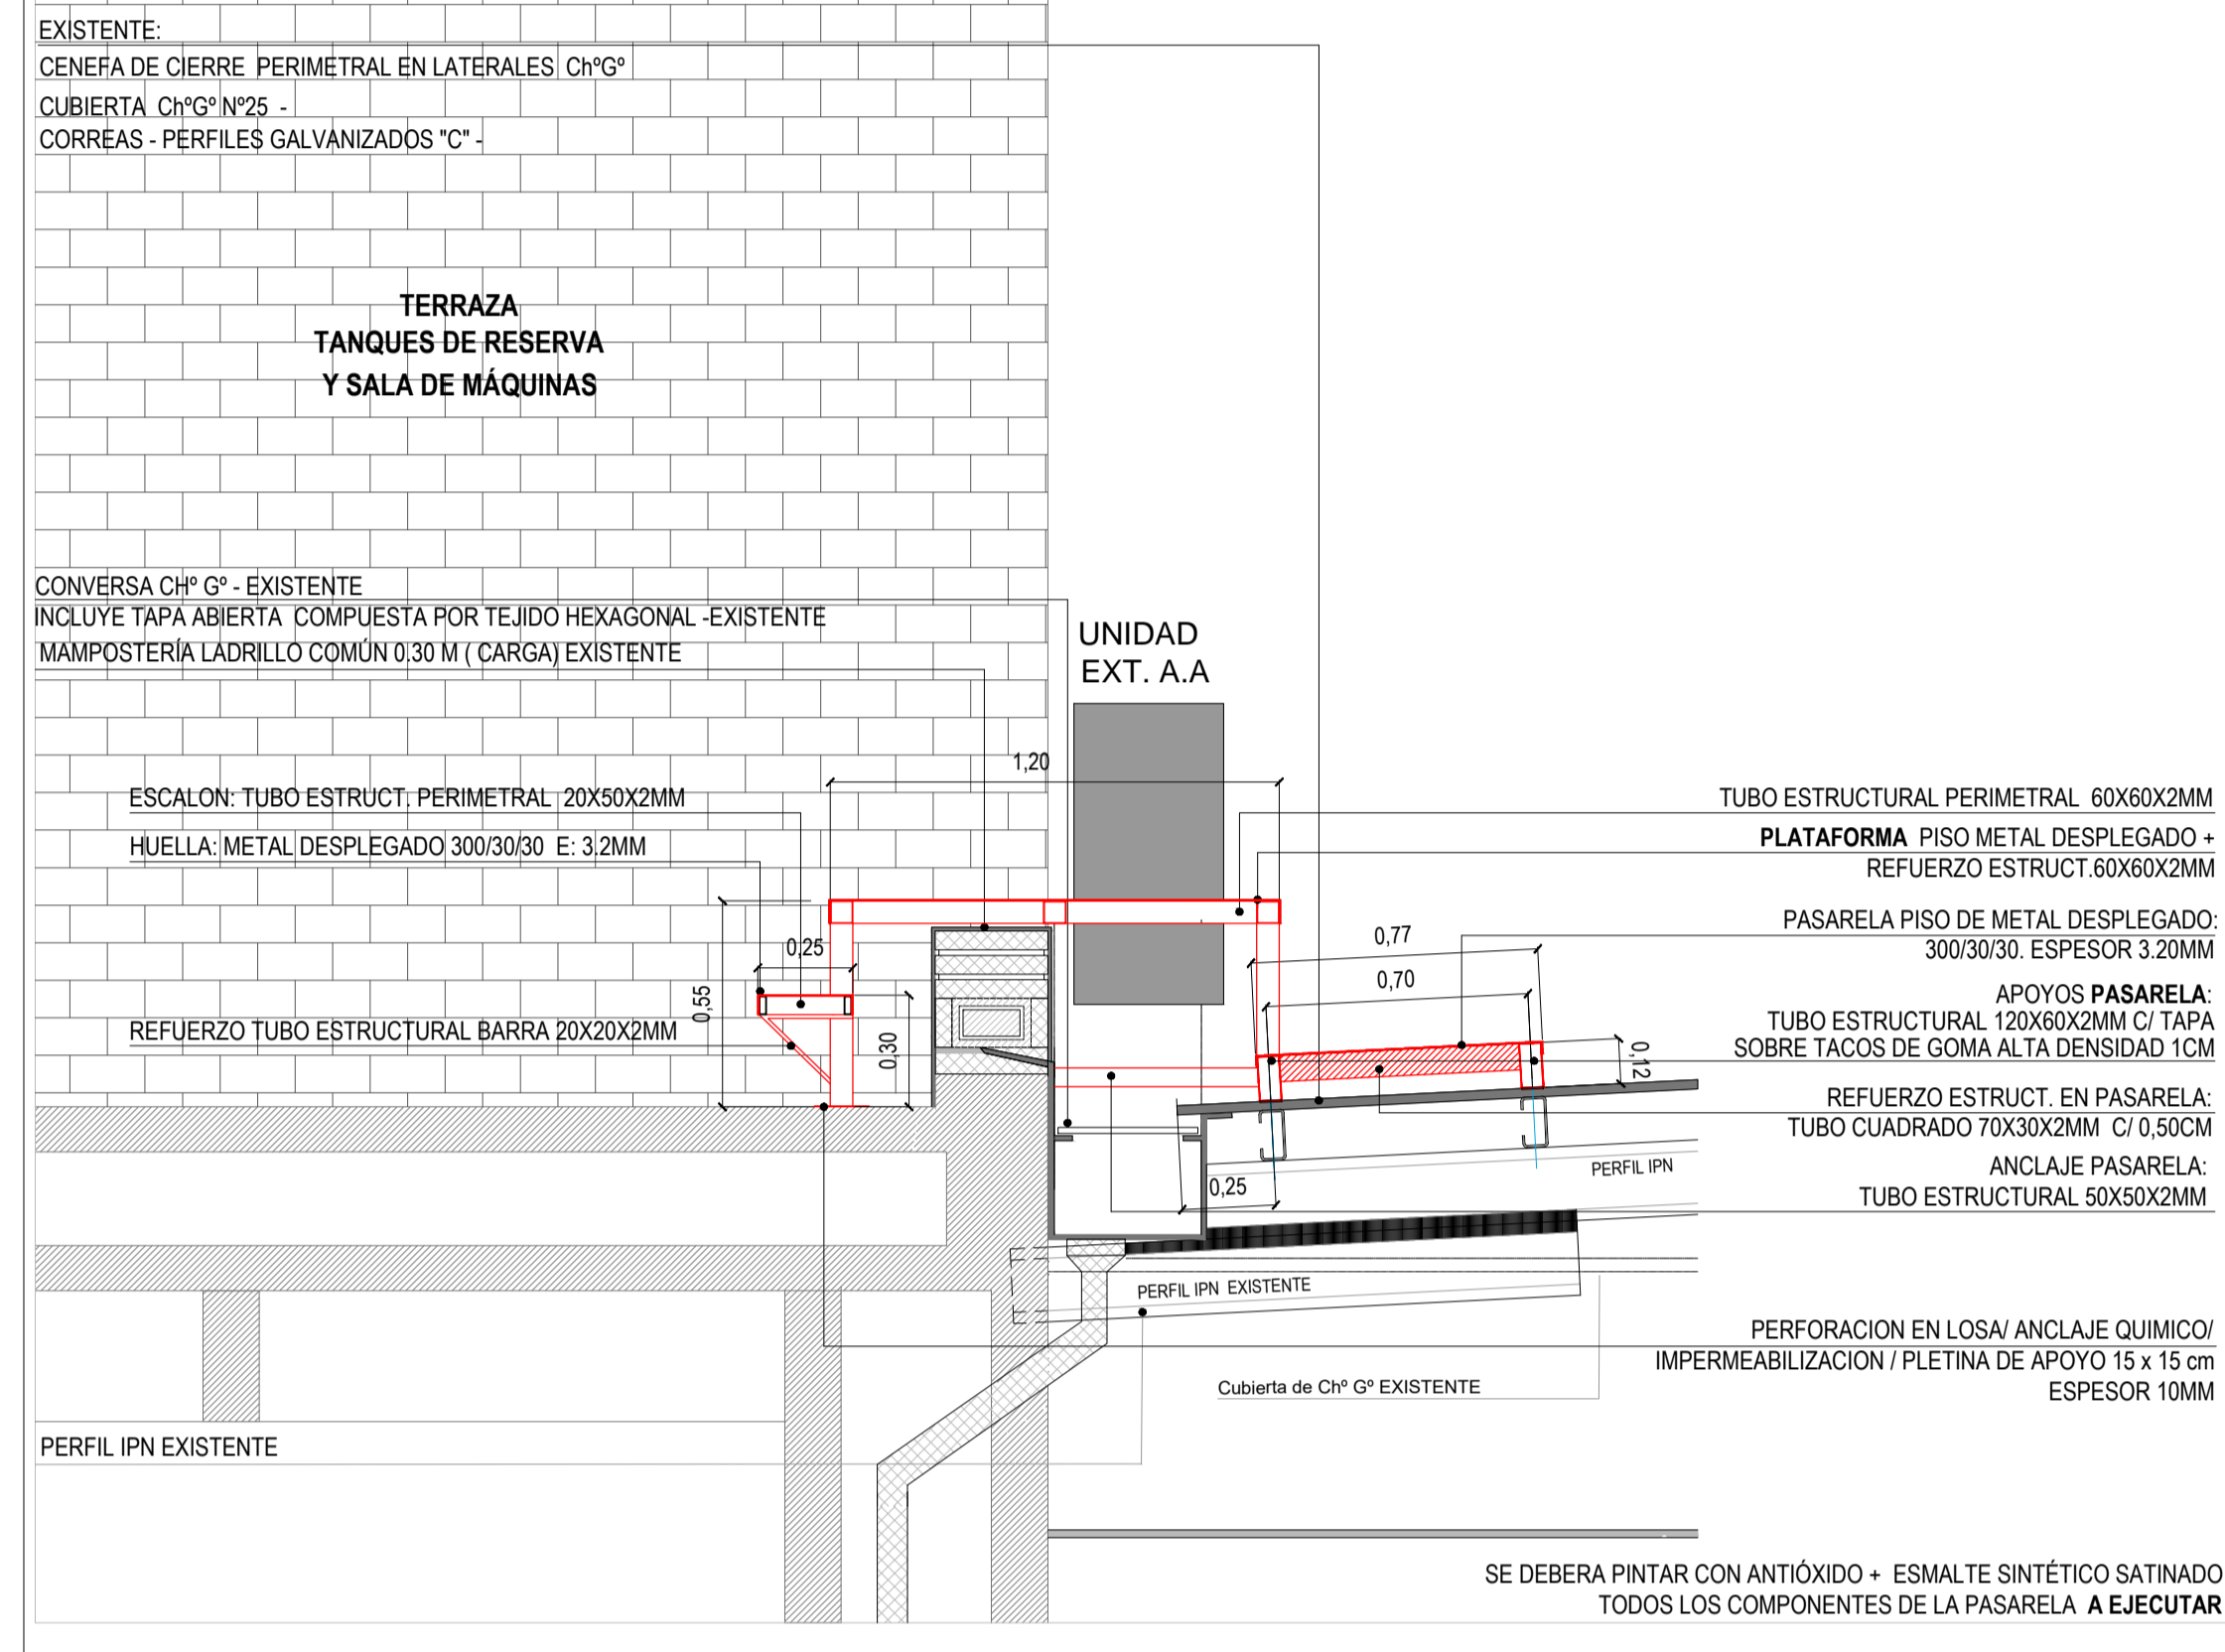

NOTA: TODAS LAS MEDIDAS SE VERIFICARAN EN OBRA
UNIVERSIDAD NACIONAL DEL LITORAL
 DIRECCION DE CONSTRUCCIONES UNIVERSITARIAS
 OBRA: PASARELA DE SERVICIO DE MANTENIMIENTO A.A - 4º PISO
 PLANO: PLANTA CON ESPECIFICACIONES / DET-A
 INSTITUTO: FACULTAD DE BIOQUÍMICA Y CIENCIAS BIOLÓGICAS
 FACULTAD DE INGENIERÍA Y CIENCIAS HIDRÁULICAS
 RESPONSABLE PROYECTO: DIRECCION DE CONSTRUCCIONES
 FECHA: SEPTIEMBRE 2019
 ESCALA: 1:50 - 1:20
 PLANO N°: A.03
 EXPEDIENTE N°: FBCB-087174-19
 El proyecto cumple con la Ley Nº 22.431, Decreto 91497 y Art. 1º de la Ley 26.573.

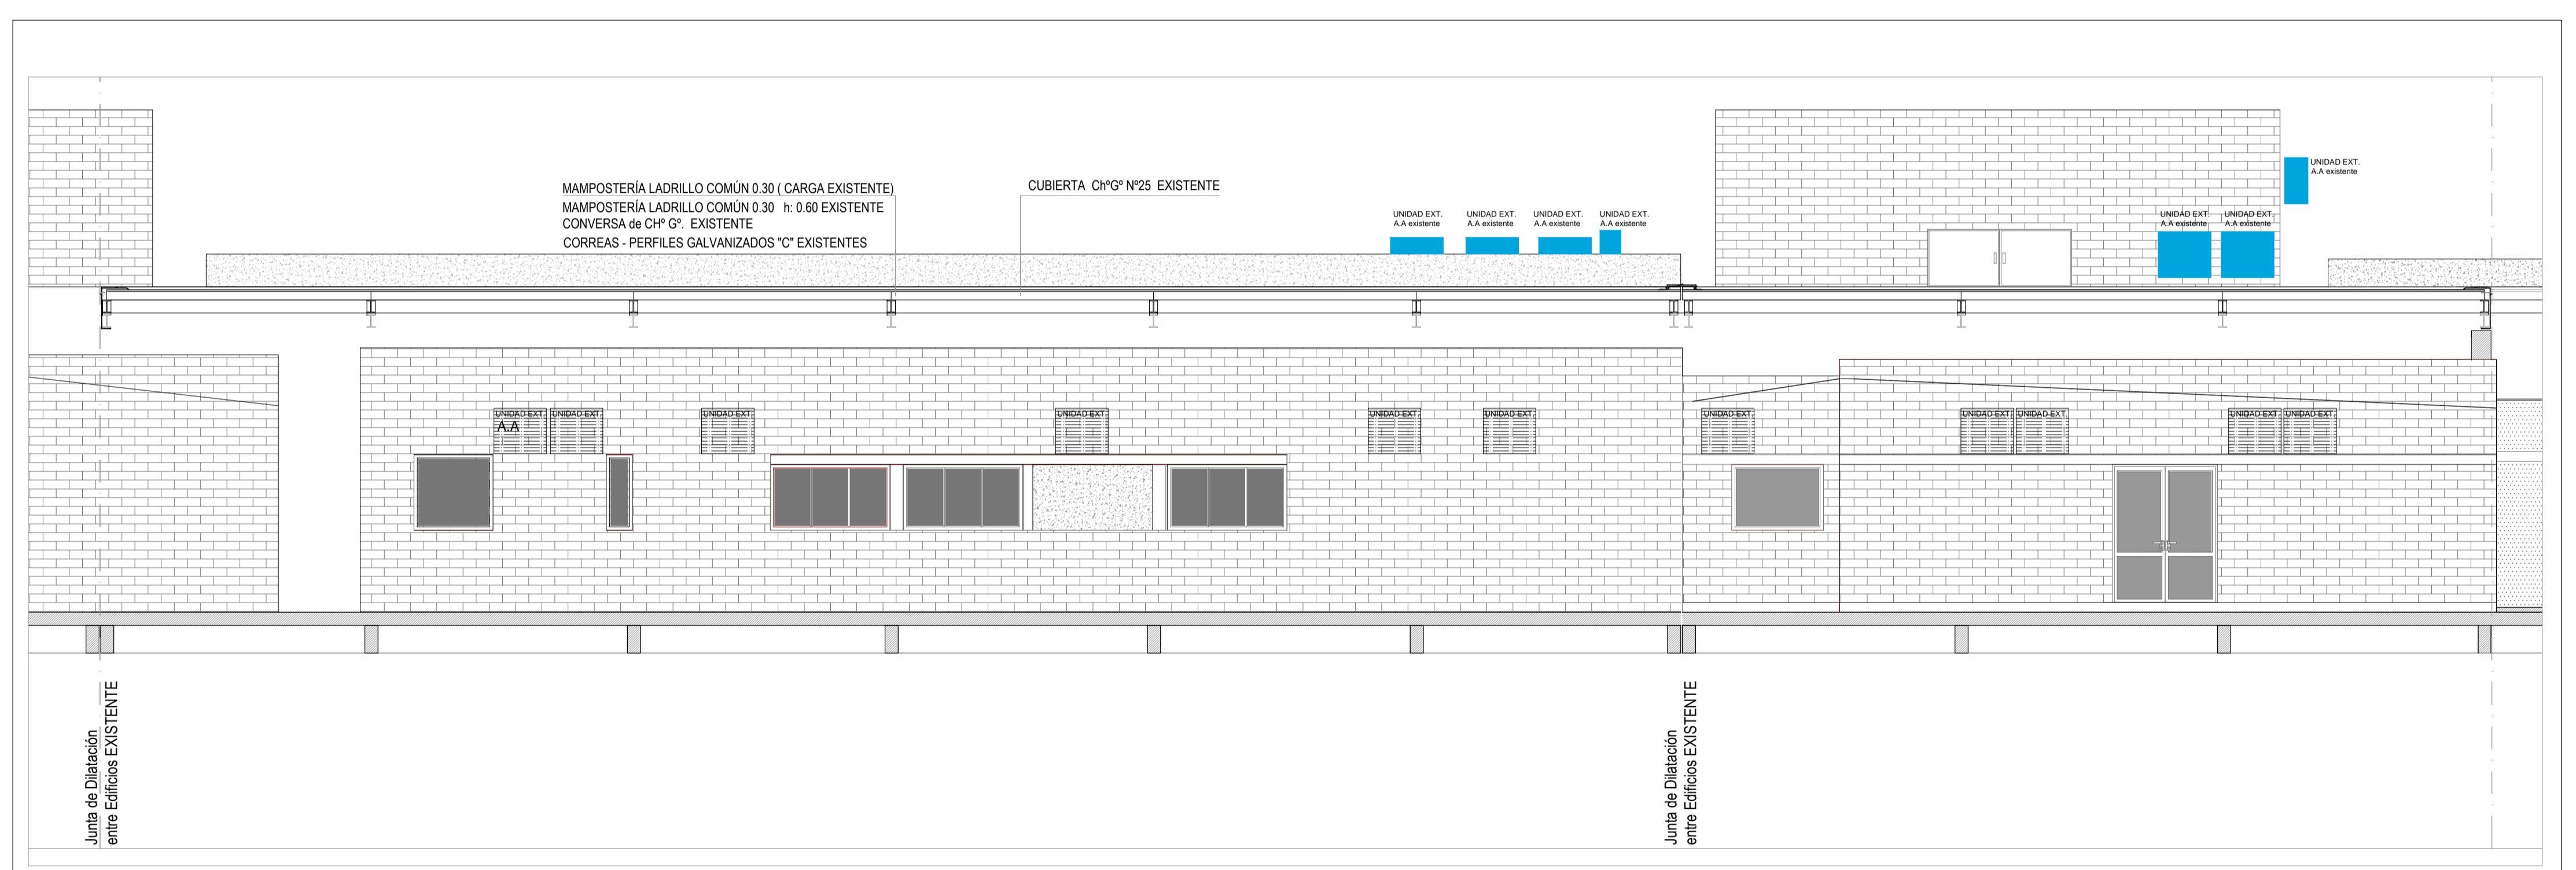

NOTA: TODAS LAS MEDIDAS SE VERIFICARAN EN OBRA
UNIVERSIDAD NACIONAL DEL LITORAL
 DIRECCION DE CONSTRUCCIONES UNIVERSITARIAS
 OBRA: PASARELA DE SERVICIO DE MANTENIMIENTO A.A - 4º PISO
 PLANO: CORTE -VISTA SECTOR EXISTENTE
 INSTITUTO: FACULTAD DE BIOQUÍMICA Y CIENCIAS BIOLÓGICAS
 FACULTAD DE INGENIERÍA Y CIENCIAS HIDRÁULICAS
 RESPONSABLE PROYECTO: DIRECCION DE CONSTRUCCIONES
 FECHA: SEPTIEMBRE 2019
 ESCALA: GRAFICA
 PLANO N°: ARG.01
 EXPEDIENTE N°: FBCB-087174-19
 El proyecto cumple con la Ley Nº 22.431, Decreto 91497 y Art. 1º de la Ley 26.573.

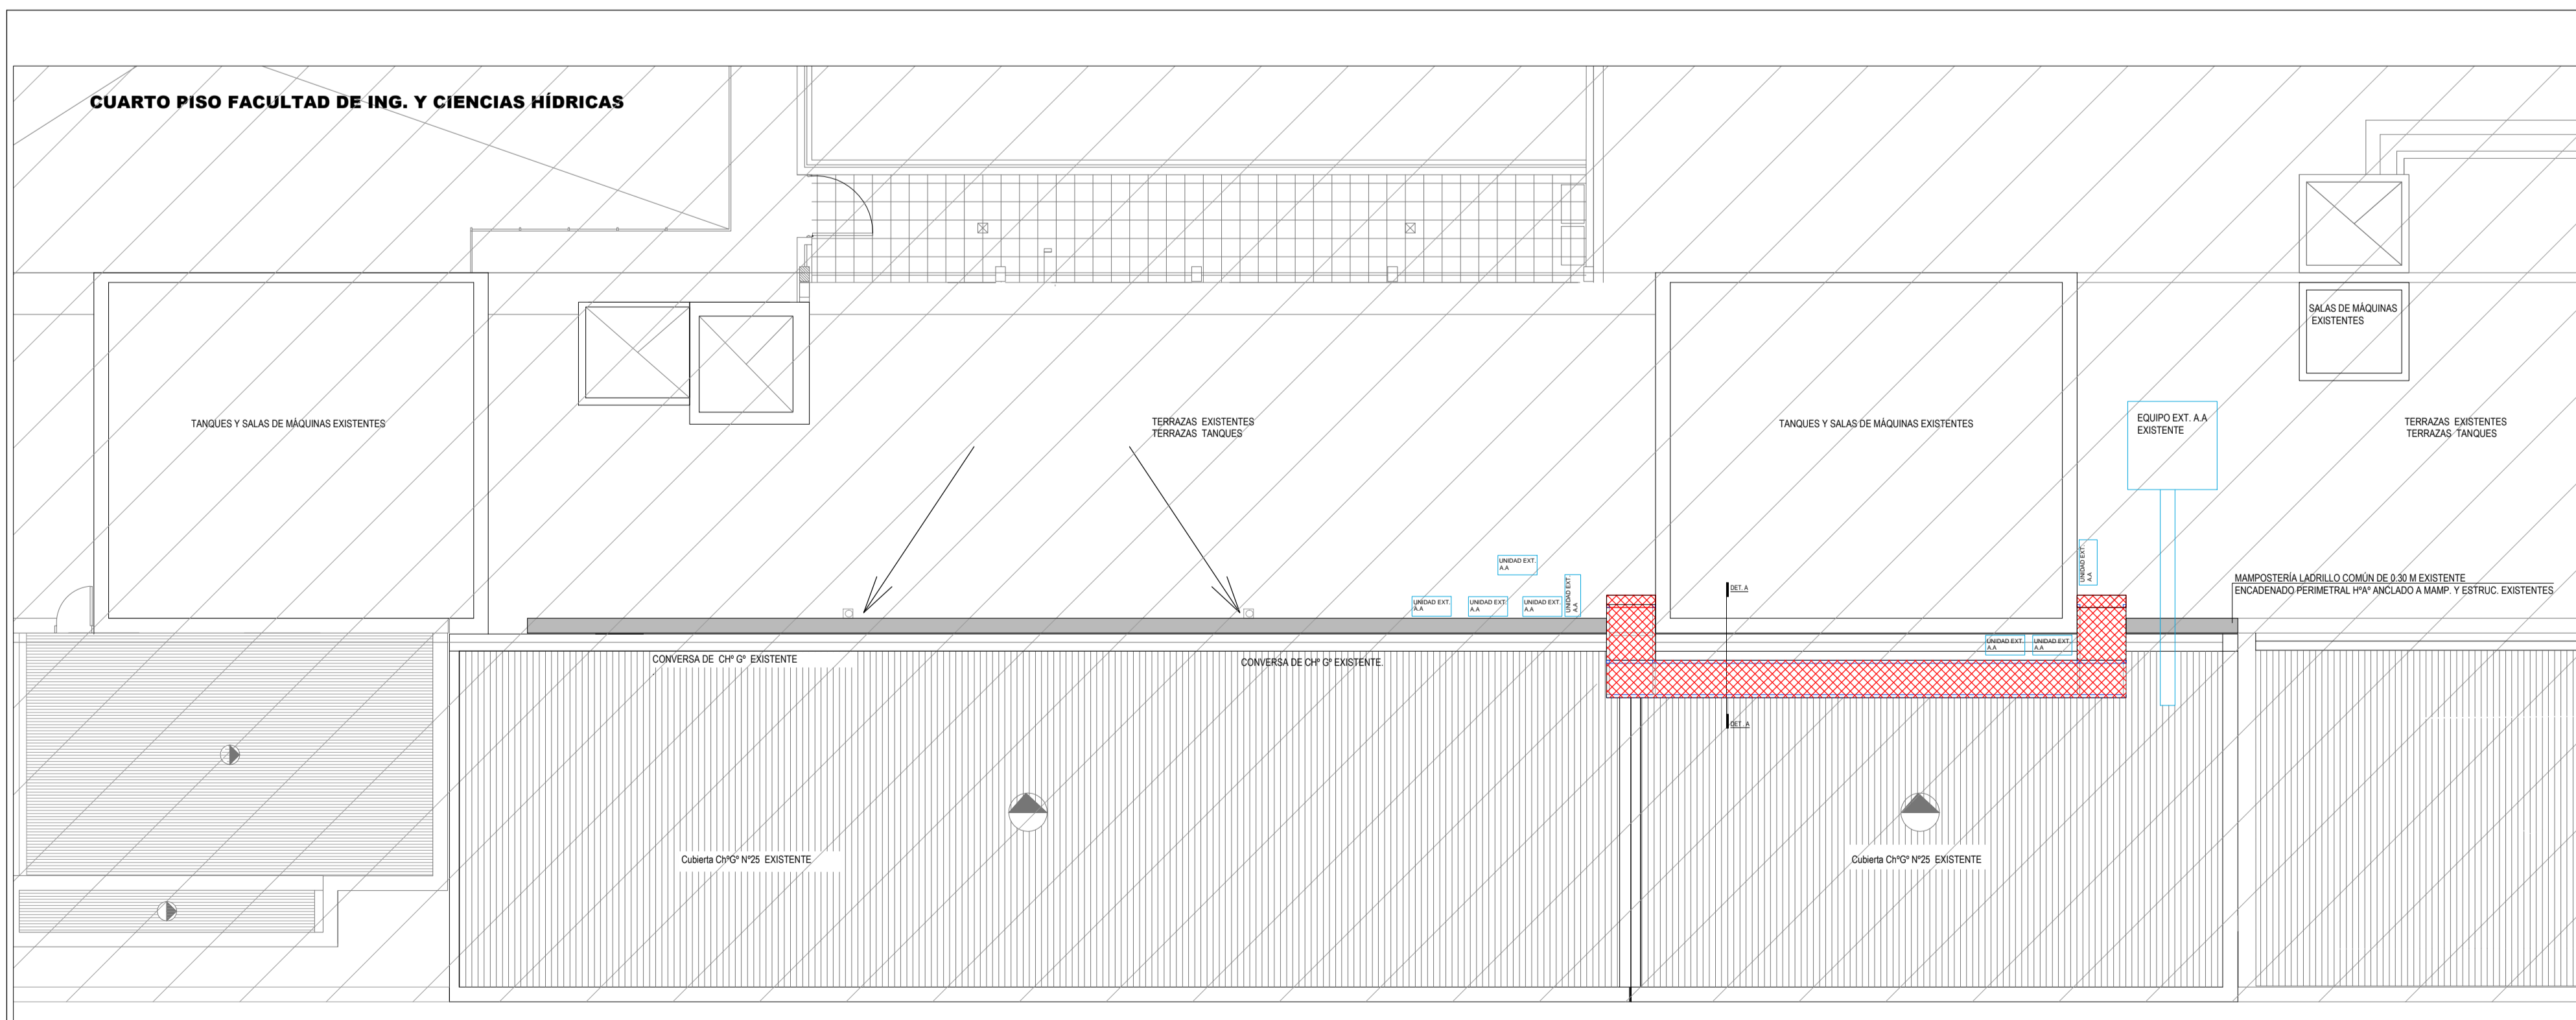

NOTA: TODAS LAS MEDIDAS SE VERIFICARAN EN OBRA
UNIVERSIDAD NACIONAL DEL LITORAL
 DIRECCION DE CONSTRUCCIONES UNIVERSITARIAS
 OBRA: PASARELA DE SERVICIO DE MANTENIMIENTO A.A - 4º PISO
 PLANO: PLANTA SECTOR PASARELA
 INSTITUTO: FACULTAD DE BIOQUÍMICA Y CIENCIAS BIOLÓGICAS
 FACULTAD DE INGENIERÍA Y CIENCIAS HIDRÁULICAS
 RESPONSABLE PROYECTO: DIRECCION DE CONSTRUCCIONES
 FECHA: SEPTIEMBRE 2019
 ESCALA: 1:100
 PLANO N°: A.02
 EXPEDIENTE N°: FBCB-087174-19
 El proyecto cumple con la Ley Nº 22.431, Decreto 91497 y Art. 1º de la Ley 26.573.