




UBICACION CAMPUS FAVE EN CIUDAD DE ESPERANZA / -31.44057391155859, -60.940609909673974

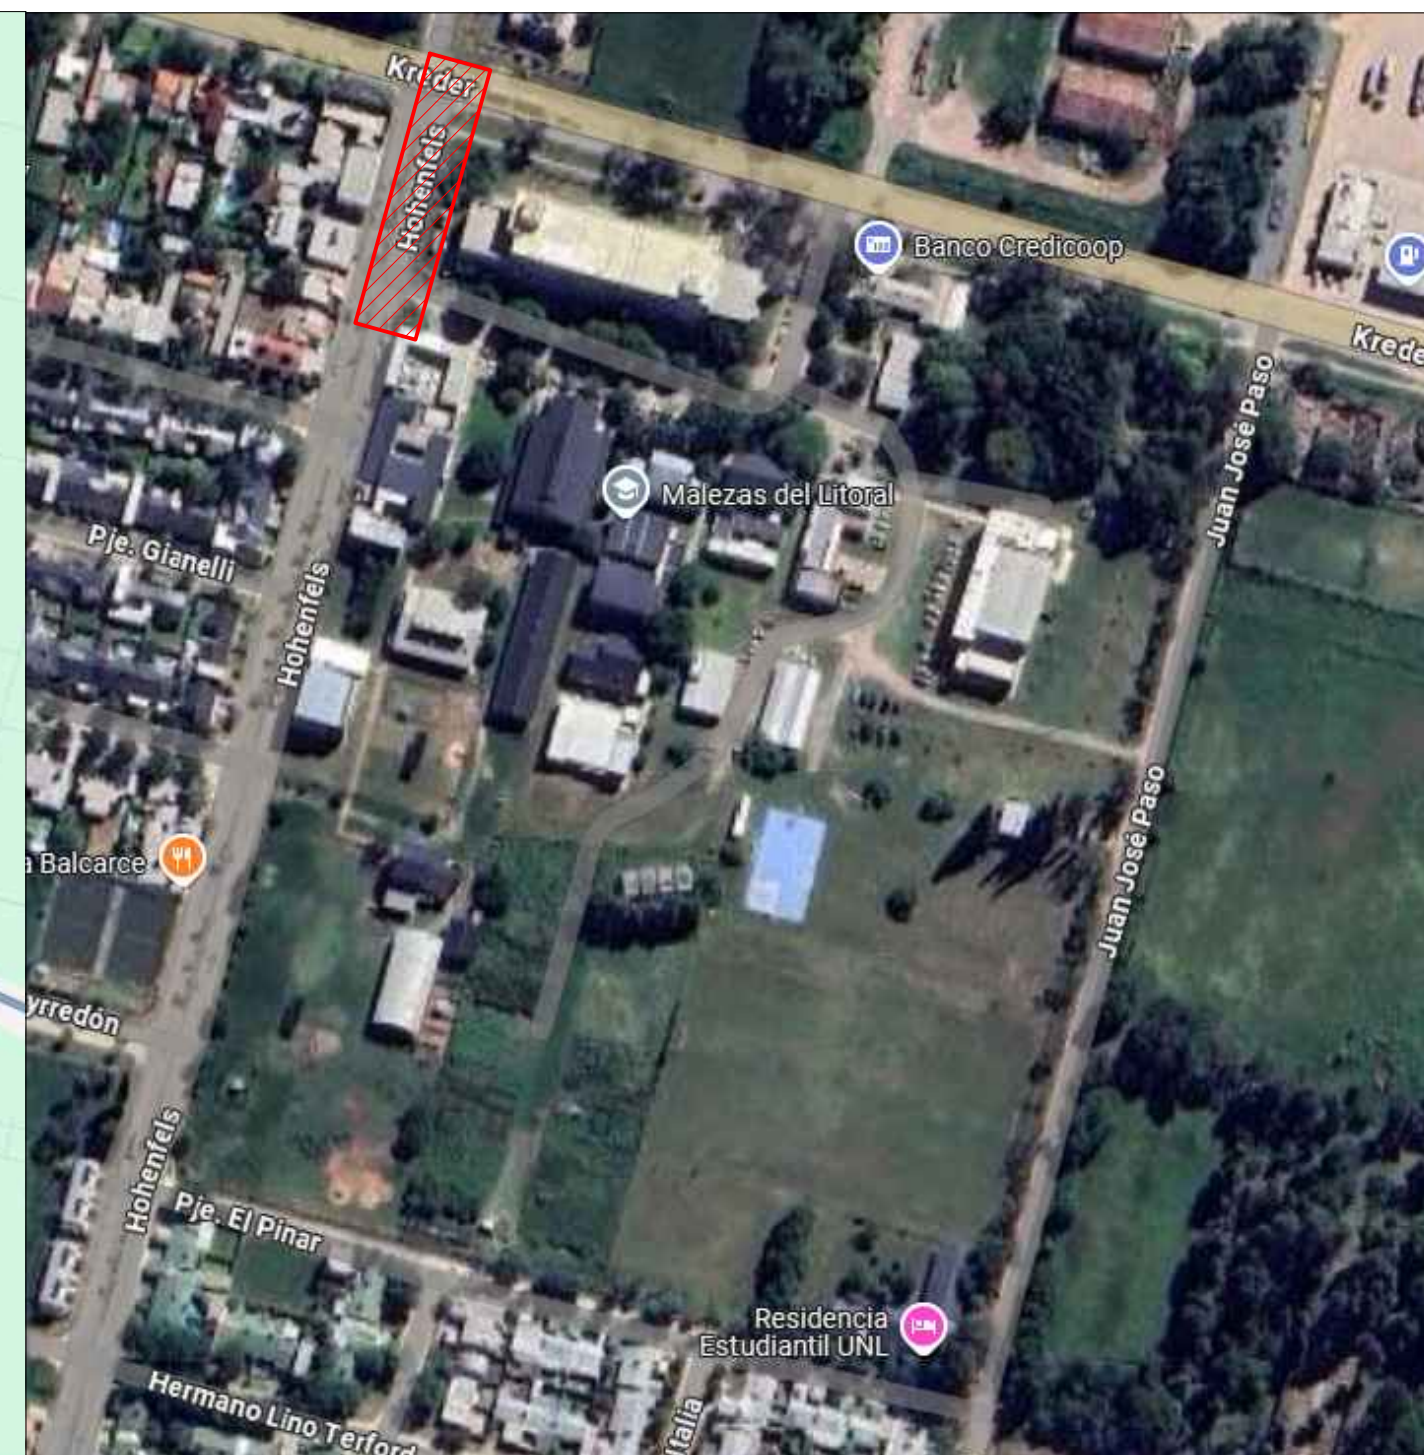

NOTA: TODAS LAS MEDIDAS SE VERIFICARAN EN OBRA

UNIVERSIDAD NACIONAL DEL LITORAL
DIRECCION DE CONSTRUCCIONES UNIVERSITARIAS

OBRA: CERRAMIENTO EXTERIOR CALLE HOHENFELS

PLANO: PLANTA UBICACION GENERAL

INSTITUTO: CAMPUS FAVE

RESPONSABLE PROYECTO: DIRECCION DE CONSTRUCCIONES

ARCHIVO

REEMP. PLANO


FECHA:	JUNIO 2025
--------	------------

ESCALA:
GRAFICA

PLANO N°:	ARQ_01
-----------	--------


EXPEDIENTE N°:	FCA-FCV -1247249-25
----------------	---------------------

El proyecto cumple con la Ley N° 22.431; Decreto 914/97 y Art. 1º de la Ley 25.573.

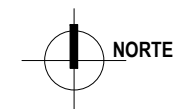




REJA EXISTENTE
(A TOMAR COMO REFERENCIA)
PARALELO A CALLE KREDER
TEJIDO EXISTENTE A RETIRAR
SOBRE CALLE HOHENFELS

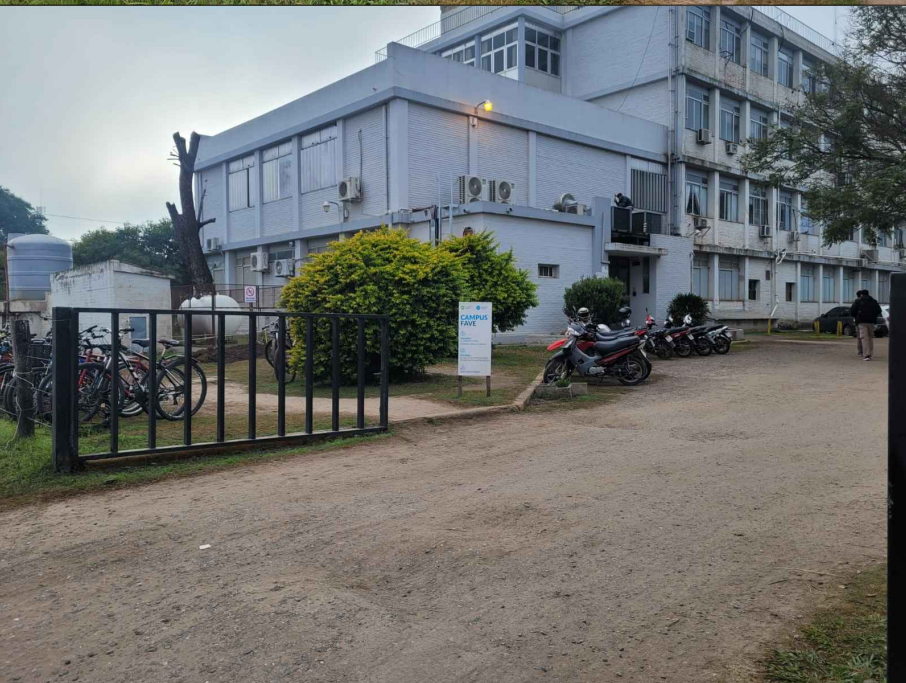

PORTON EXISTENTE
A RETIRAR

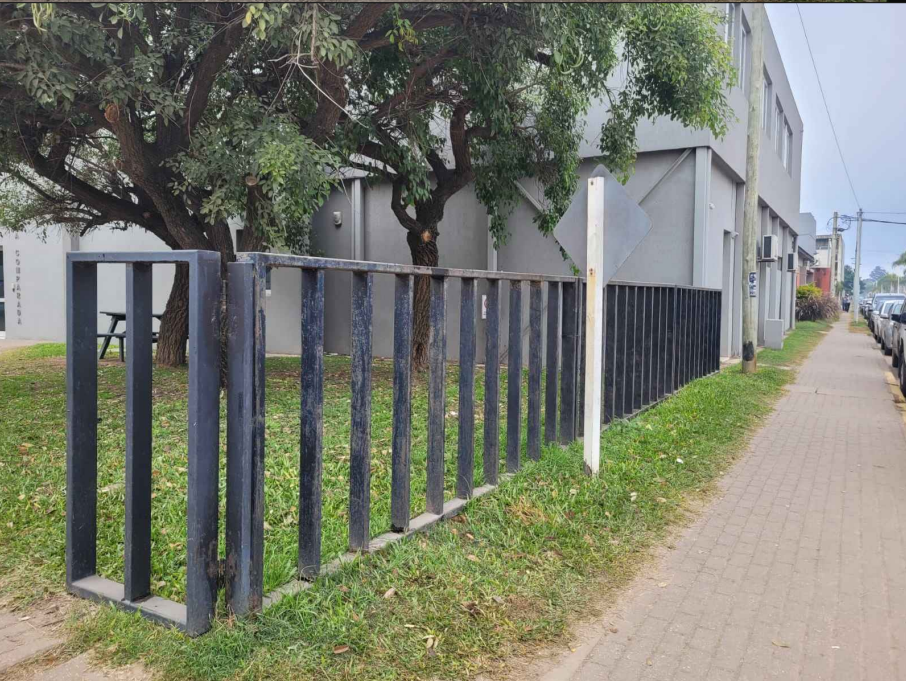

PUERTA Y REJA EXISTENTE
A RETIRAR

REFERENCIAS

- EDIFICIOS EXISTENTES
- REJAS EXISTENTES
- REJAS A RETIRAR
- ELEMENTOS A RETIRAR
- REJAS A PROVEER Y COLOCAR
(INCLUYE PORTONES CORREDIZOS)

NOTA: TODAS LAS MEDIDAS SE VERIFICARAN EN OBRA

UNIVERSIDAD NACIONAL DEL LITORAL
DIRECCION DE CONSTRUCCIONES UNIVERSITARIAS
OBRA: CERRAMIENTO EXTERIOR CALLE HOHENFELS

PLANO: PLANTA UBICACION CON ELEMENTOS A RETIRAR

INSTITUTO: CAMPUS FAVE

RESPONSABLE PROYECTO: DIRECCION DE CONSTRUCCIONES

ARCHIVO

REEMP. PLANO

FECHA:

ESCALA:

JUNIO 2025

1:200


PLANO N°:

EXPEDIENTE N°:

ARQ_02

FCA-FCV-1247249-25

El proyecto cumple con la Ley Nº 22.431; Decreto 914/97 y Art. 1º de la Ley 25.573.

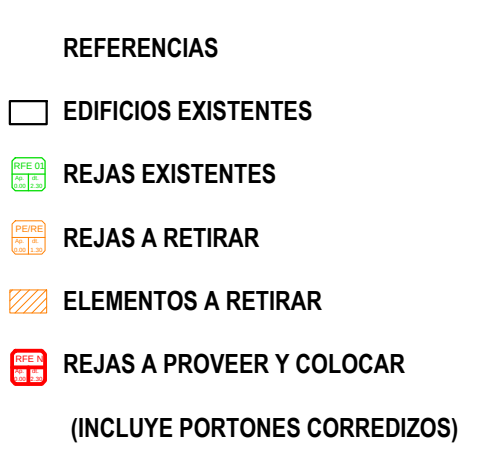

El proyecto cumple con la Ley Nº 22.431; Decreto 914/97 y Art. 1º de la Ley 25.573.

