
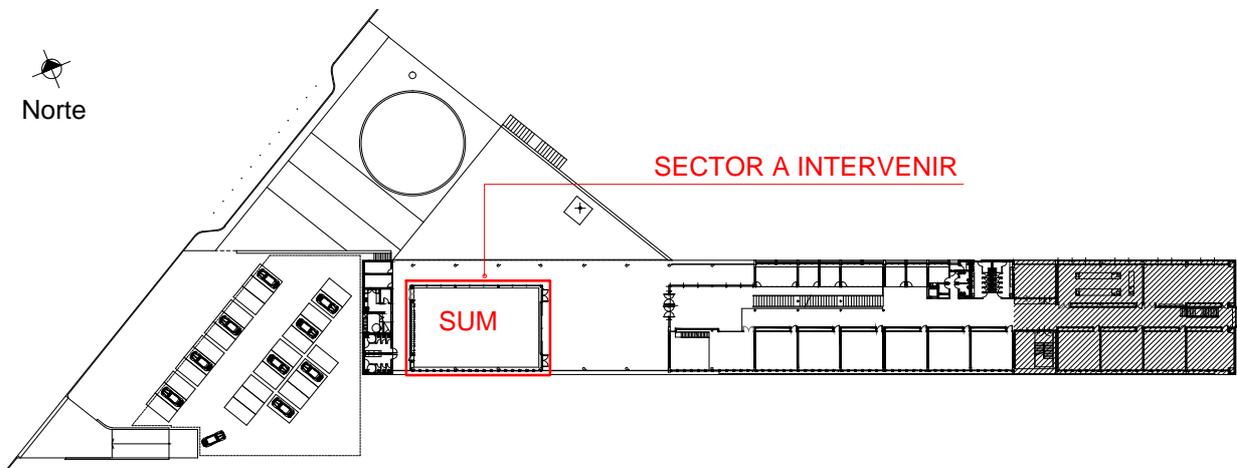


UBICACION ESCUELA SECUNDARIA UNL

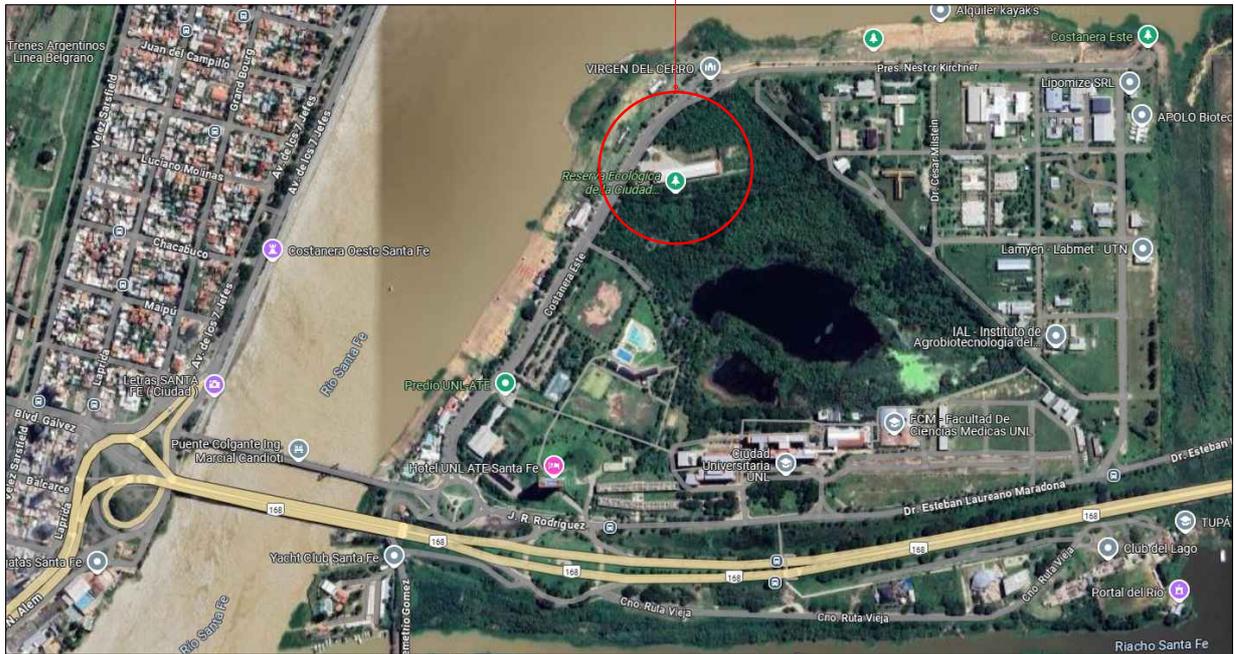

NOTA: TODAS LAS MEDIDAS SE VERIFICARAN EN OBRA

UNIVERSIDAD NACIONAL DEL LITORAL
DIRECCION DE CONSTRUCCIONES UNIVERSITARIAS

OBRA: SISTEMA DE OSCURECIMIENTO - SUM ESCUELA SECUNDARIA UNL

PLANO: UBICACION GENERAL

INSTITUTO: ESCUELA SECUNDARIA UNL

RESPONSABLE PROYECTO: DIRECCION DE CONSTRUCCIONES

ARCHIVO

REEMP. PLANO

FECHA:
MAYO 2025


ESCALA:
1:100

PLANO N°:
01



EXPEDIENTE N°:
REC-1240555-25

El proyecto cumple con la Ley N° 22.431; Decreto 914/97 y Art. 1° de la Ley 25.573.

VISTA NORTE EXISTENTE (INTERIOR)

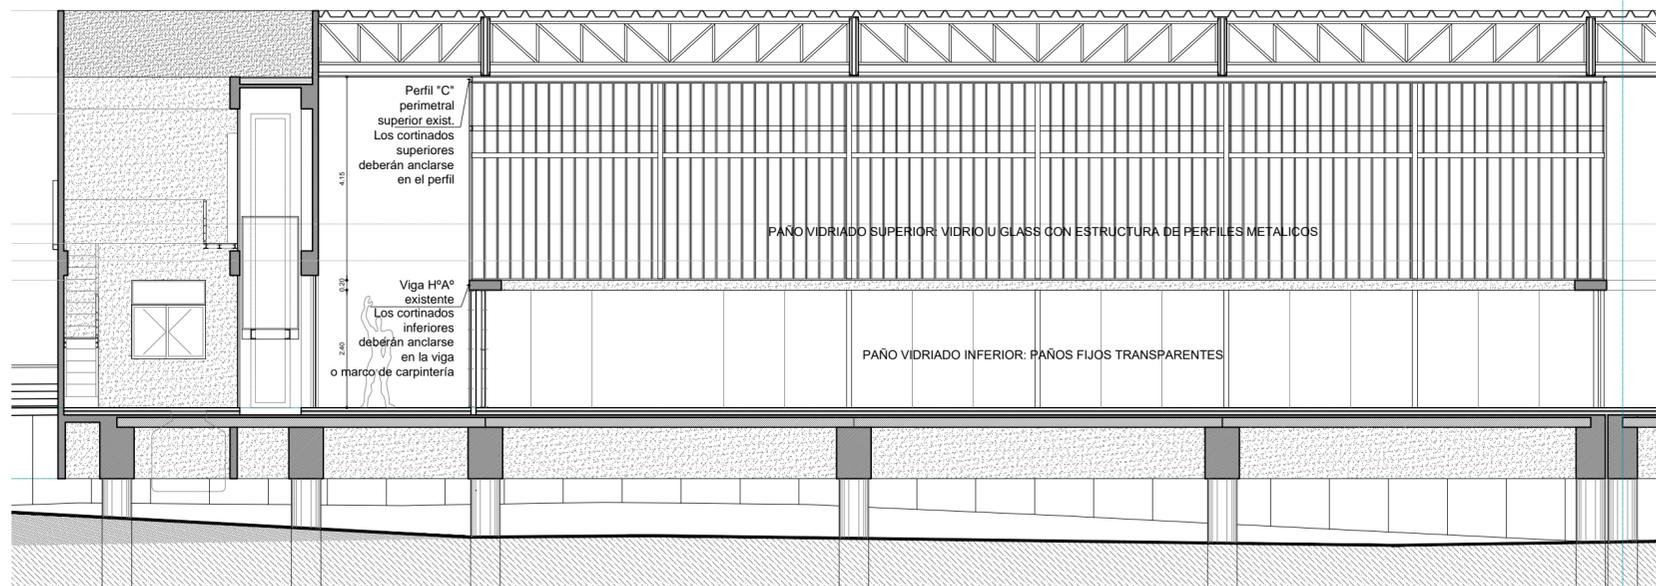

VISTA NORTE CON MODULACIÓN DE CORTINADOS (INTERIOR)

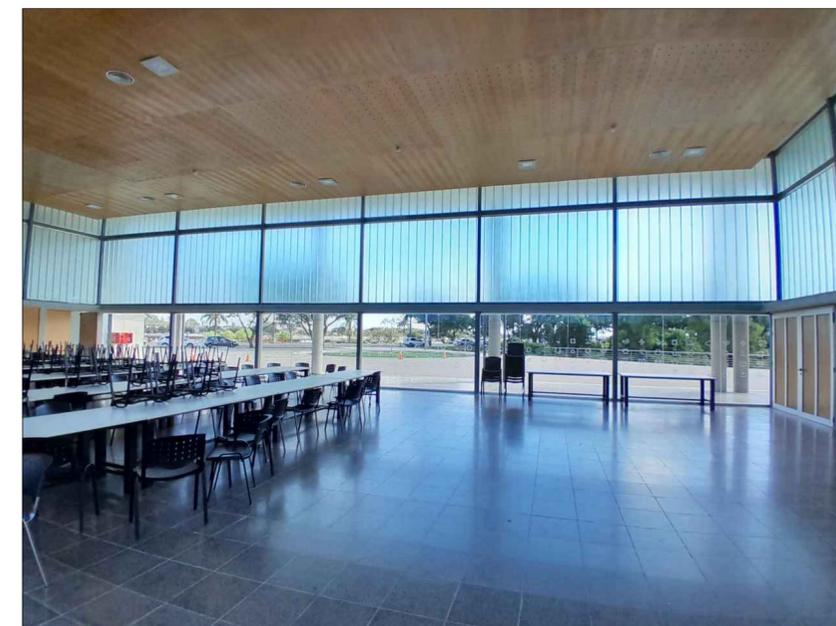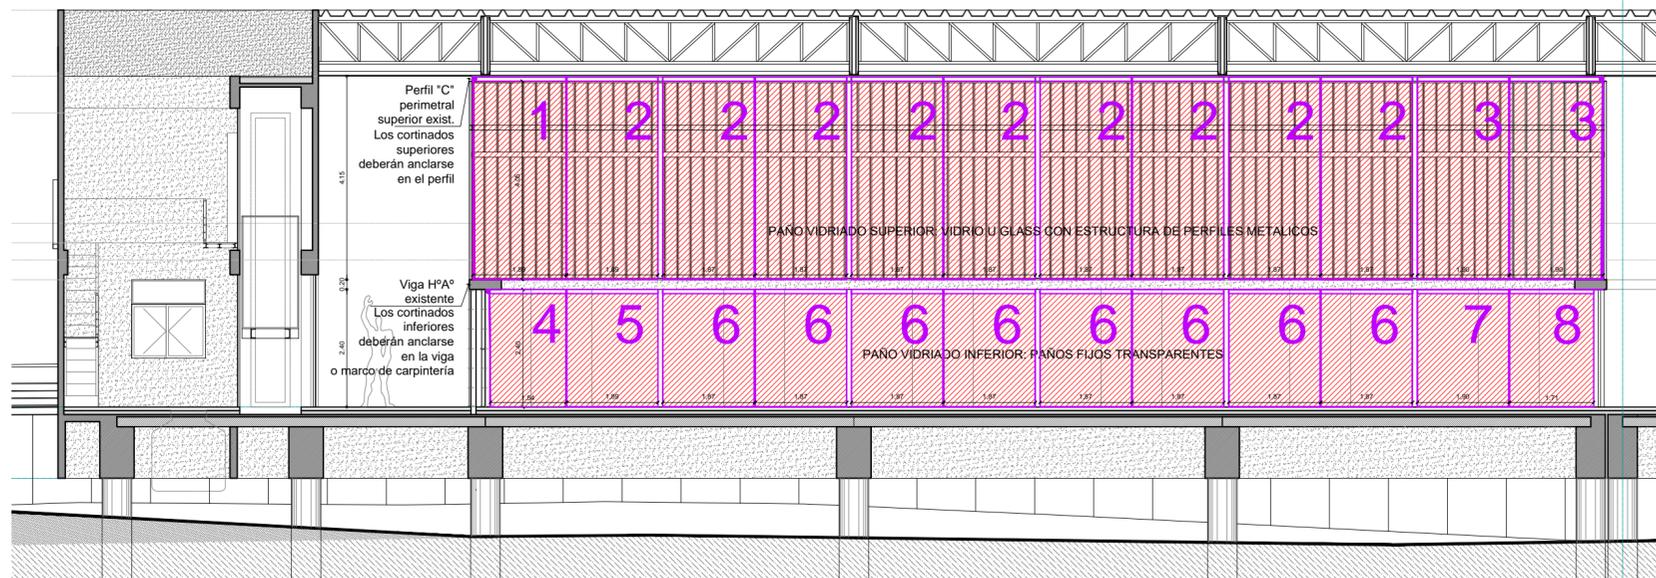

SILUETA PAÑOS CORTINADOS A PROVEER Y COLOCAR S/. PETP
 SUPERFICIE CORTINADOS
 1 a N= ENUMERACIÓN DE PAÑOS DE CORTINADOS (REFERIDOS A CADA FACHADA)

NOTA: TODAS LAS MEDIDAS SE VERIFICARAN EN OBRA

UNIVERSIDAD NACIONAL DEL LITORAL
 DIRECCION DE CONSTRUCCIONES UNIVERSITARIAS

OBRA: SISTEMA DE OSCURECIMIENTO - SUM ESCUELA SECUNDARIA UNL

PLANO: CORTINADOS FACHADA NORTE


INSTITUTO: ESCUELA SECUNDARIA UNL

RESPONSABLE PROYECTO: DIRECCION DE CONSTRUCCIONES



ARCHIVO	REEMP. PLANO
FECHA: MAYO 2025	ESCALA: 1:100
PLANO N°: 02	EXPEDIENTE N°: REC-1240555-25

El proyecto cumple con la Ley N° 22.431; Decreto 914/97 y Art. 1° de la Ley 25.573.

VISTA SUR EXISTENTE (INTERIOR)

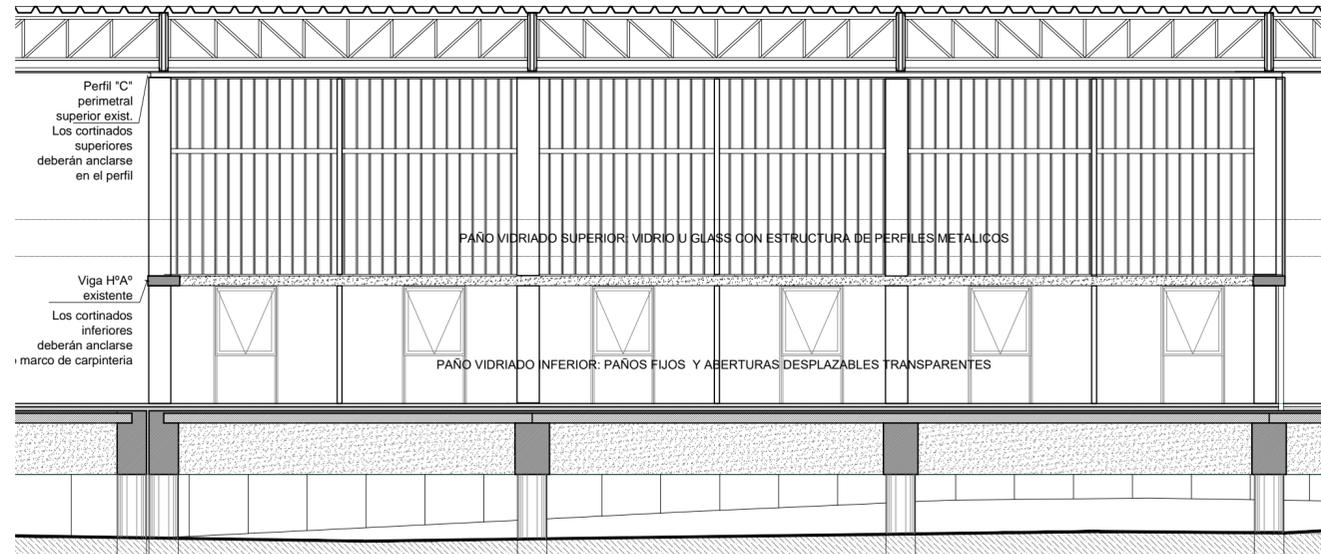

VISTA SUR CON MODULACIÓN DE CORTINADOS (INTERIOR)

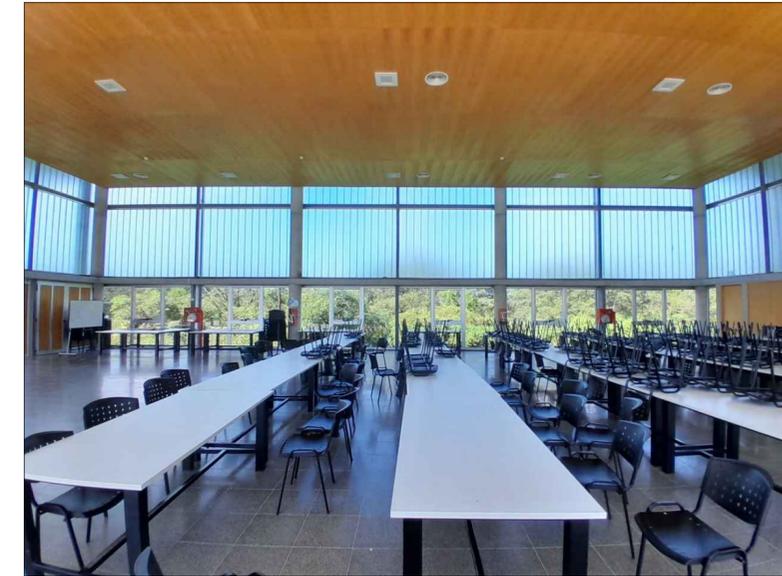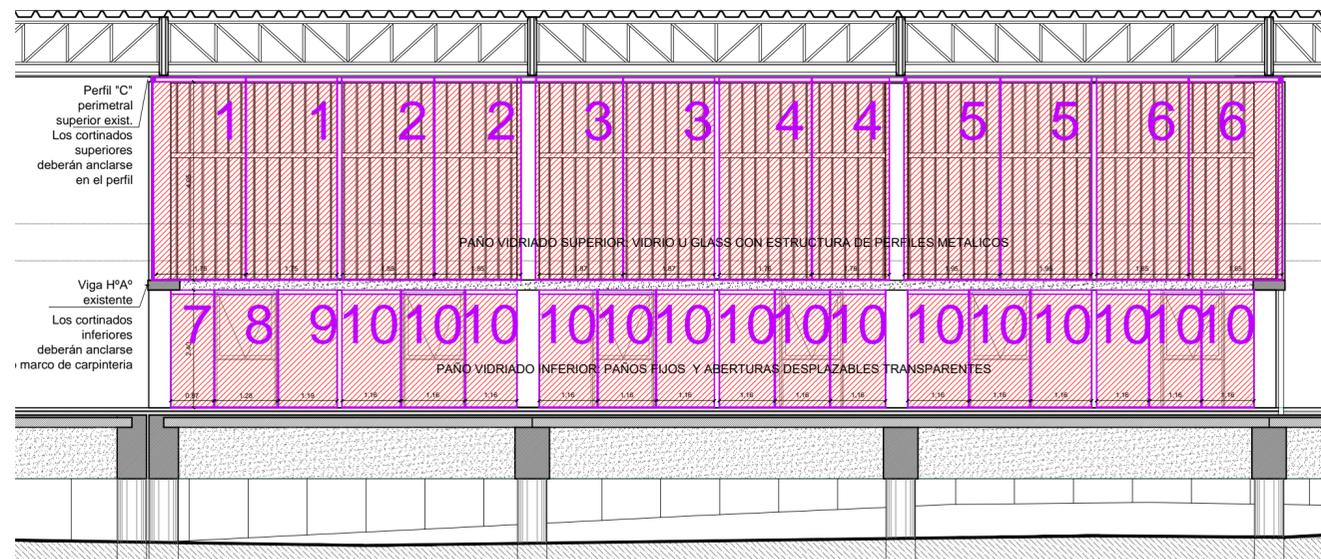

LA MODULACION DE LOS PAÑOS INFERIORES DEBERA COINCIDIR CON LOS PARANTES Y CARPINTERIAS EXISTENTES.

SILUETA PAÑOS CORTINADOS A PROVEER Y COLOCAR S/. PETP
 SUPERFICIE CORTINADOS
 1 a N= ENUMERACIÓN DE PAÑOS DE CORTINADOS (REFERIDOS A CADA FACHADA)

NOTA: TODAS LAS MEDIDAS SE VERIFICARAN EN OBRA

UNIVERSIDAD NACIONAL DEL LITORAL
 DIRECCION DE CONSTRUCCIONES UNIVERSITARIAS

OBRA: SISTEMA DE OSCURECIMIENTO - SUM ESCUELA SECUNDARIA UNL

PLANO: CORTINADOS FACHADA SUR

INSTITUTO: ESCUELA SECUNDARIA UNL

RESPONSABLE PROYECTO: DIRECCION DE CONSTRUCCIONES


ARCHIVO REEMP. PLANO

FECHA: MAYO 2025 ESCALA: 1:100



PLANO N°: 03 EXPEDIENTE N°: REC-1240555-25

El proyecto cumple con la Ley N° 22.431; Decreto 914/97 y Art. 1° de la Ley 25.573.

VISTA OESTE (INTERIOR)

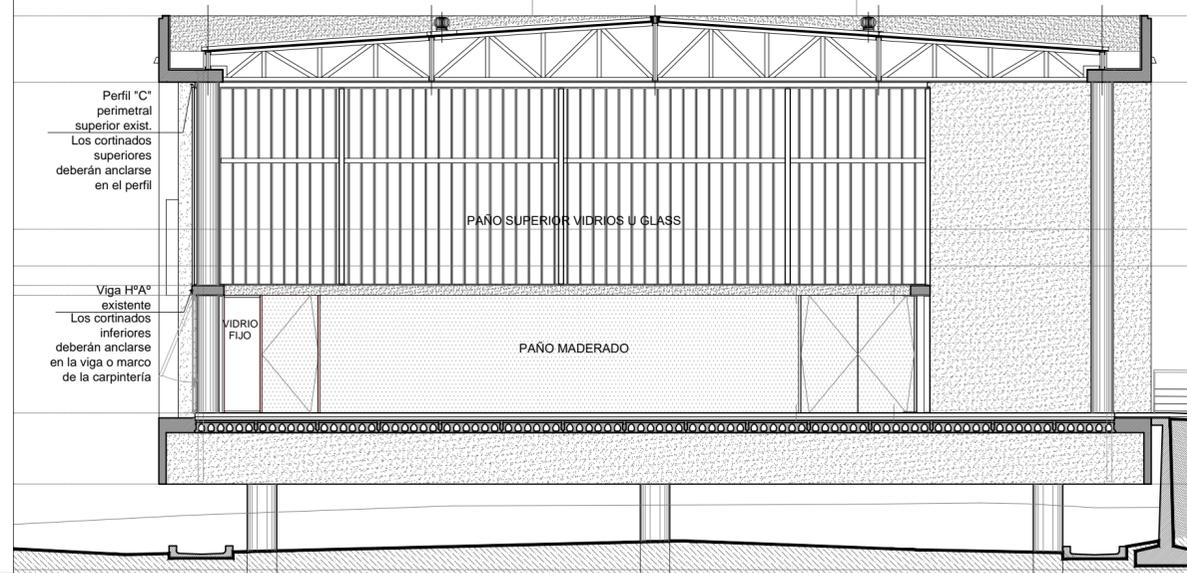

VISTA OESTE CON MODULACIÓN DE CORTINADOS (INTERIOR)

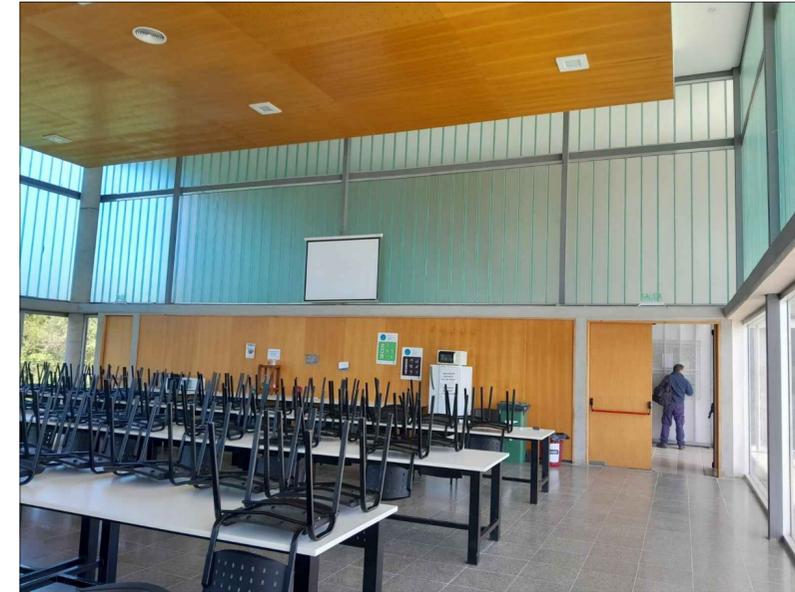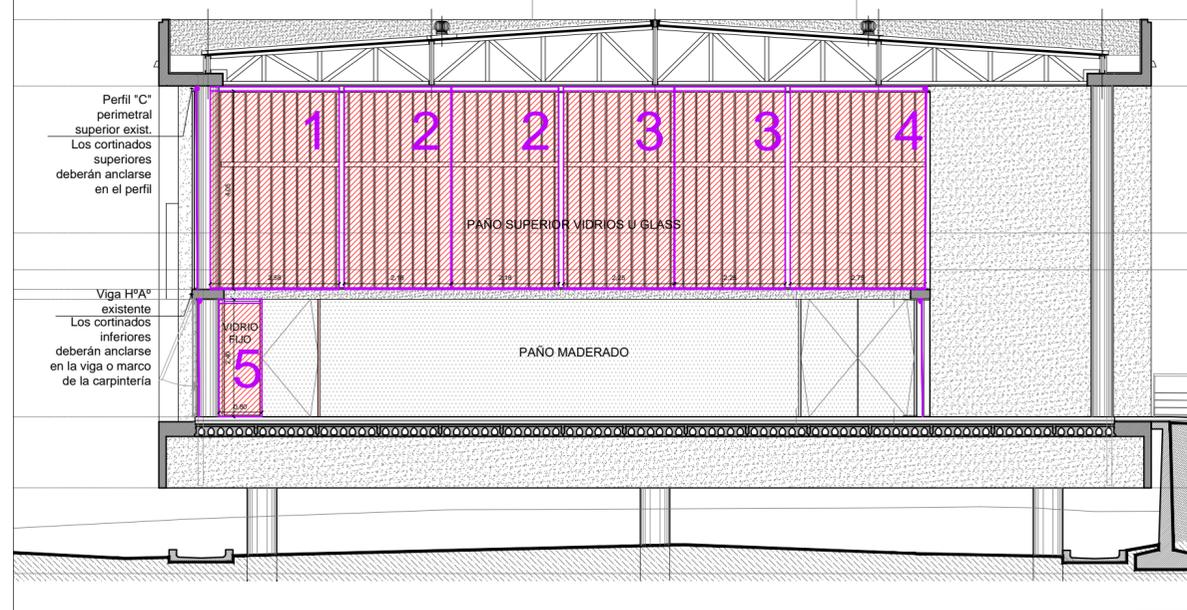

	SILUETA PAÑOS CORTINADOS A PROVEER Y COLOCAR S/. PETP
	SUPERFICIE CORTINADOS
1 a N= ENUMERACIÓN DE PAÑOS DE CORTINADOS (REFERIDOS A CADA FACHADA)	

NOTA: TODAS LAS MEDIDAS SE VERIFICARAN EN OBRA

UNIVERSIDAD NACIONAL DEL LITORAL

DIRECCION DE CONSTRUCCIONES UNIVERSITARIAS

OBRA: SISTEMA DE OSCURECIMIENTO - SUM ESCUELA SECUNDARIA UNL

PLANO: CORTINADOS FACHADA OSTE

INSTITUTO: ESCUELA SECUNDARIA UNL

RESPONSABLE PROYECTO: DIRECCION DE CONSTRUCCIONES

ARCHIVO	REEMP. PLANO
FECHA: MAYO 2025	ESCALA: 1:100
PLANO N°: 04	EXPEDIENTE N°: REC-1240555-25

El proyecto cumple con la Ley N° 22.431; Decreto 914/97 y Art. 1° de la Ley 25.573.

VISTA ESTE (INTERIOR)


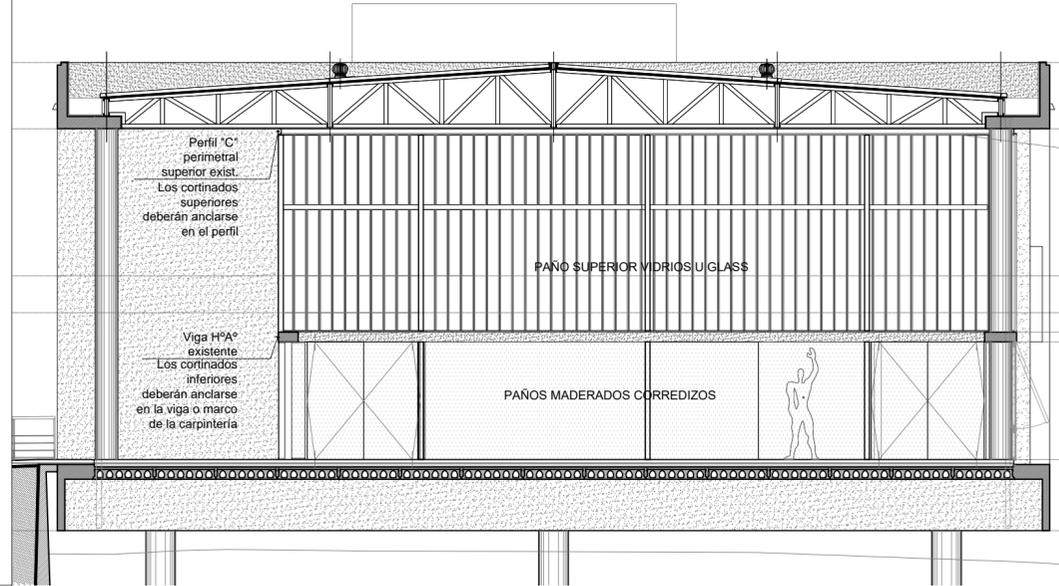


IMAGEN EXTERIOR NORESTE



VISTA ESTE CON MODULACIÓN DE CORTINADOS (INTERIOR)

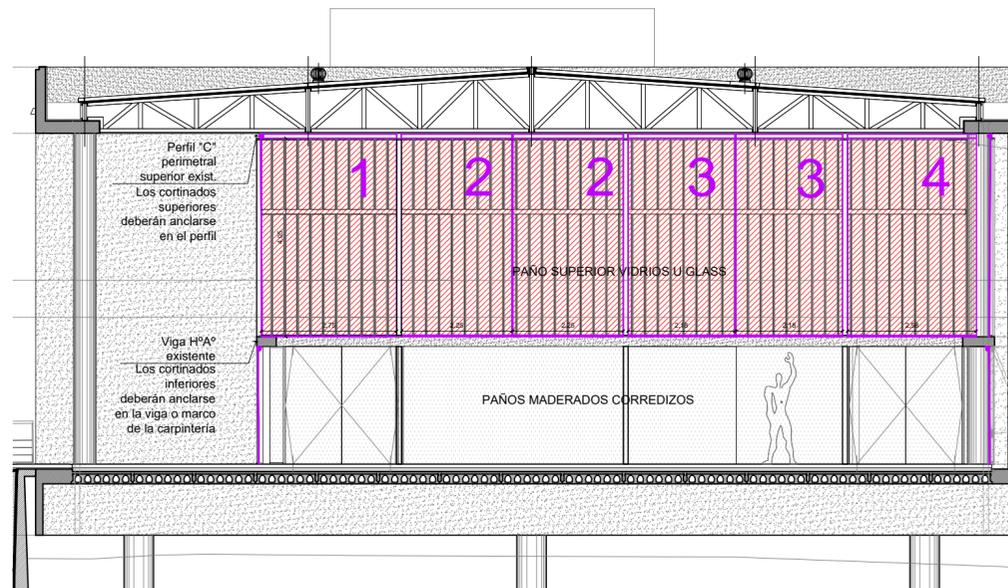

- SILUETA PAÑOS CORTINADOS A PROVEER Y COLOCAR SI/ PETP
- SUPERFICIE CORTINADOS
- 1 a N= ENUMERACIÓN DE PAÑOS DE CORTINADOS (REFERIDOS A CADA FACHADA)

NOTA: TODAS LAS MEDIDAS SE VERIFICARAN EN OBRA

UNIVERSIDAD NACIONAL DEL LITORAL
DIRECCION DE CONSTRUCCIONES UNIVERSITARIAS

OBRA: SISTEMA DE OSCURECIMIENTO - SUM ESCUELA SECUNDARIA UNL

PLANO: CORTINADOS FACHADA ESTE

INSTITUTO: ESCUELA SECUNDARIA UNL

RESPONSABLE PROYECTO: DIRECCION DE CONSTRUCCIONES

ARCHIVO	REEMP. PLANO
FECHA: MAYO 2025	ESCALA: 1:100
PLANO N°: 05	EXPEDIENTE N°: REC-1240555-25

El proyecto cumple con la Ley N° 22.431; Decreto 914/97 y Art. 1° de la Ley 25.573.