


PLANTA 1º PISO


CALLE CANDIDO PUJATO

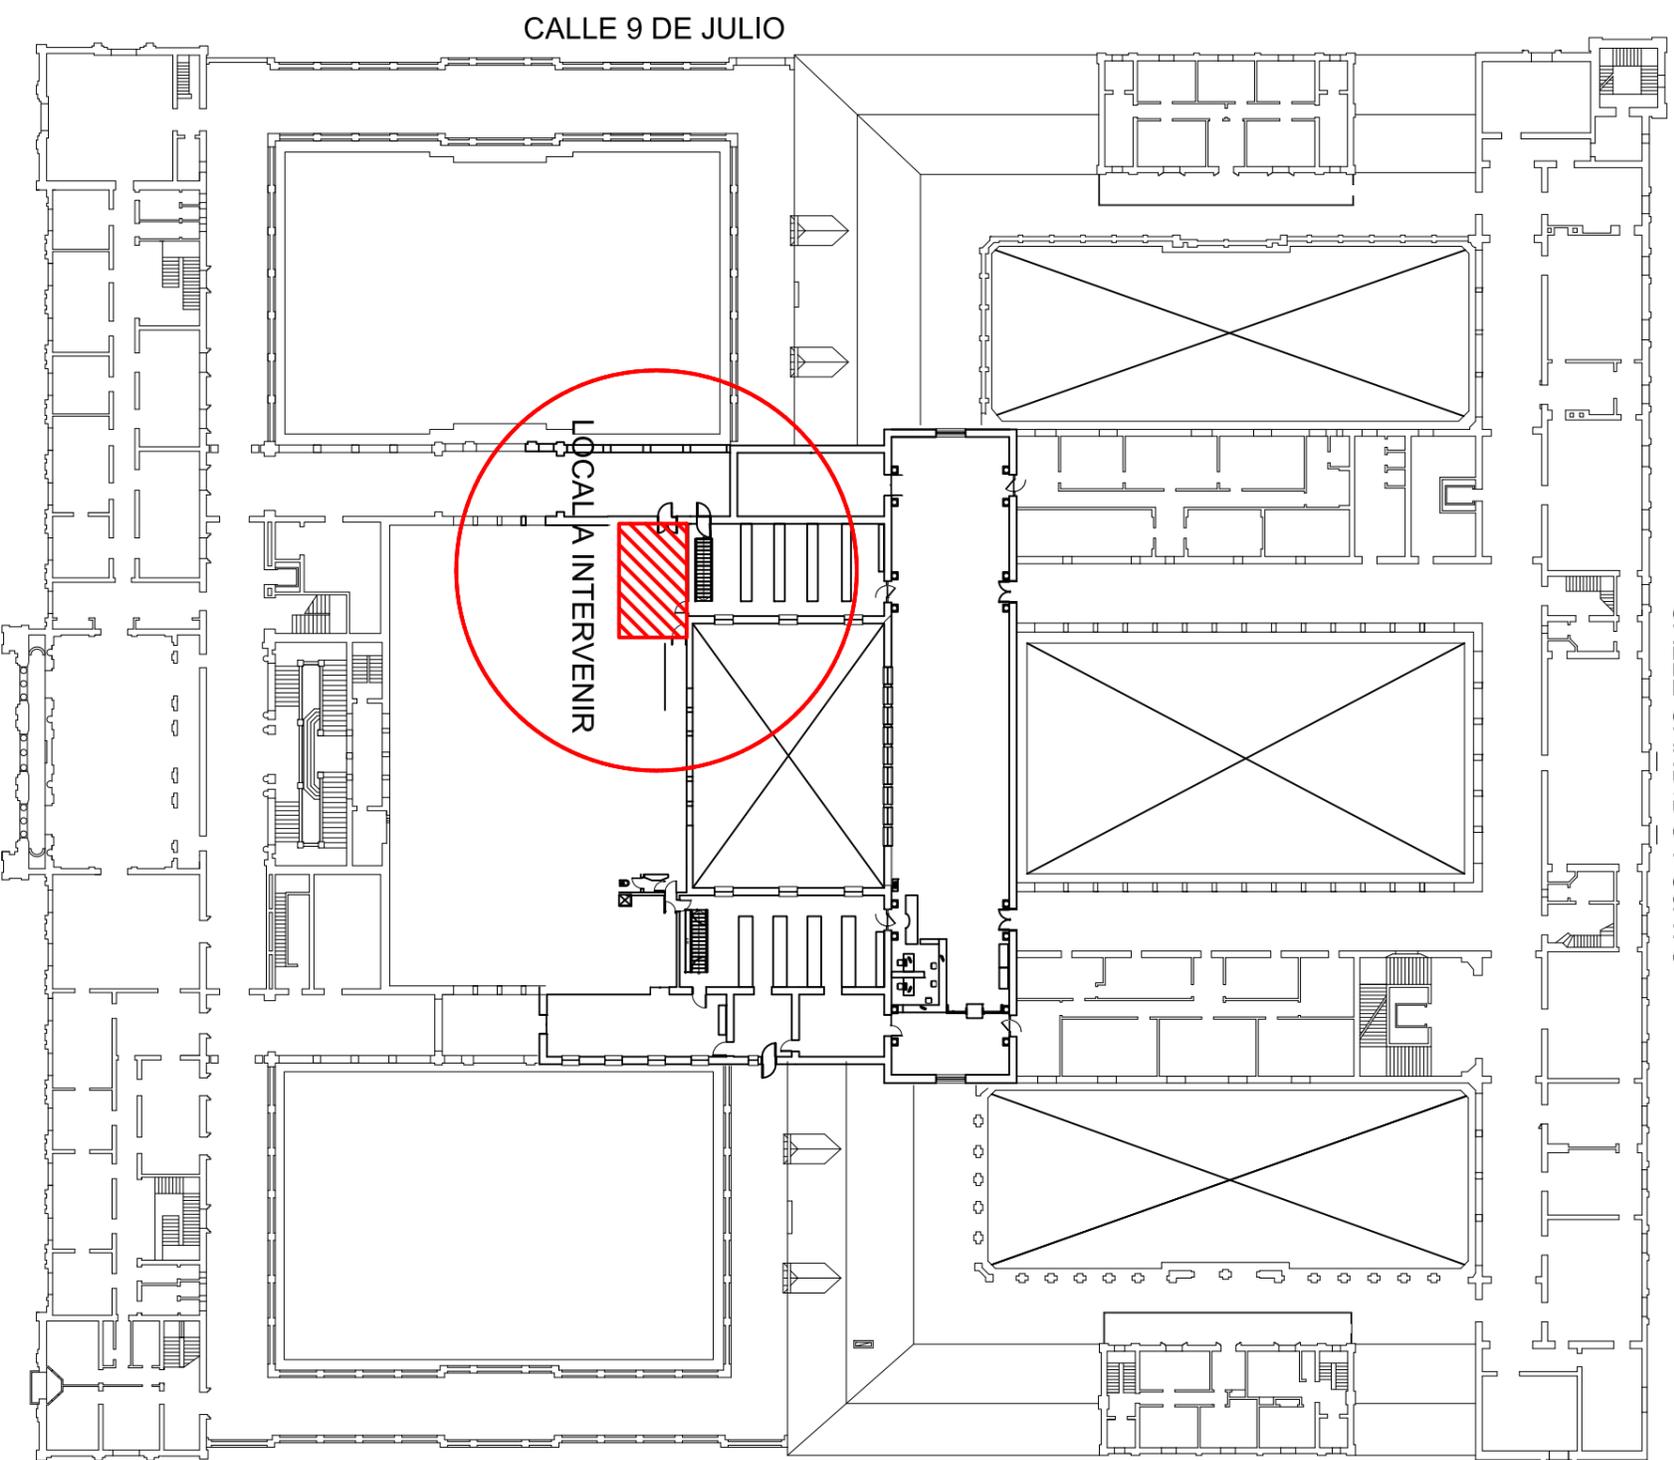


CALLE 9 DE JULIO

CALLE BV. PELEGRINI

CALLE SAN GERONIMO

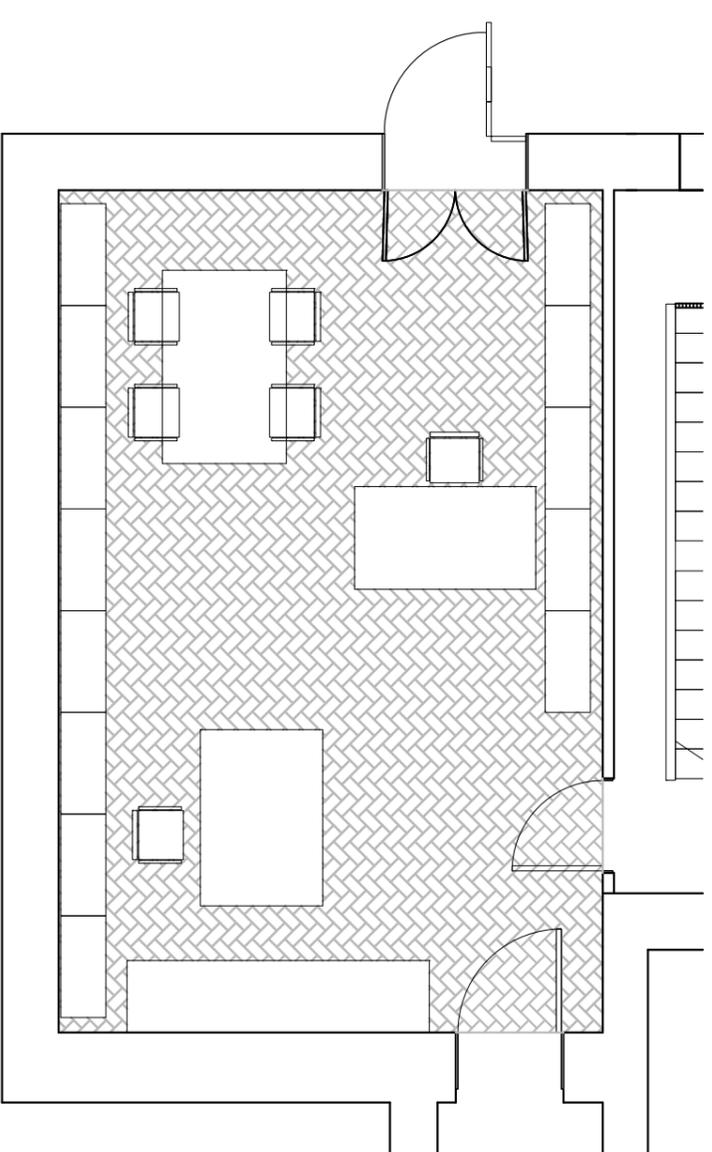

ESTADO ACTUAL

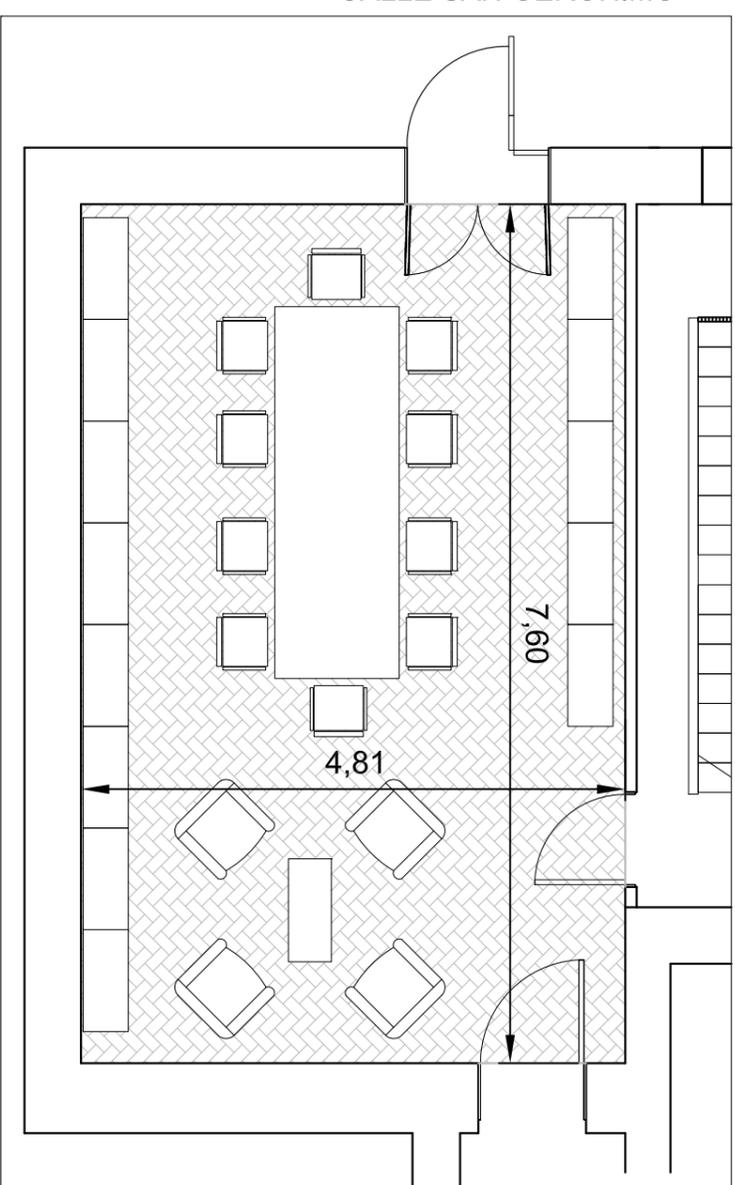

PROPUESTA

Todas las medidas deberán ser verificadas en obra.

UNIVERSIDAD NACIONAL DEL LITORAL
DIRECCION DE OBRAS Y SERVICIOS CENTRALIZADOS

UNL

EXPEDIENTE N°
REC 0895477 17

PROGRAMA DE PLANIFICACION EDILICIA

ESCALA
S/E

OBRA: Sala para profesores de FCS

PPE

PLANO Ubicación

PLANO N°

01