


PROVISION Y COLOCACIÓN DE DOS ABERTURAS IGUALES DE ALUMINIO LINEA MODENA.

* SE DEBERA RESPETAR EL TIPO Y COLOR DE LA ABERTURA EXISTE PARA COMPLETA EL CERRAMIENTO.

MEDIDA DEL VANO 1.20m x 2.56 m

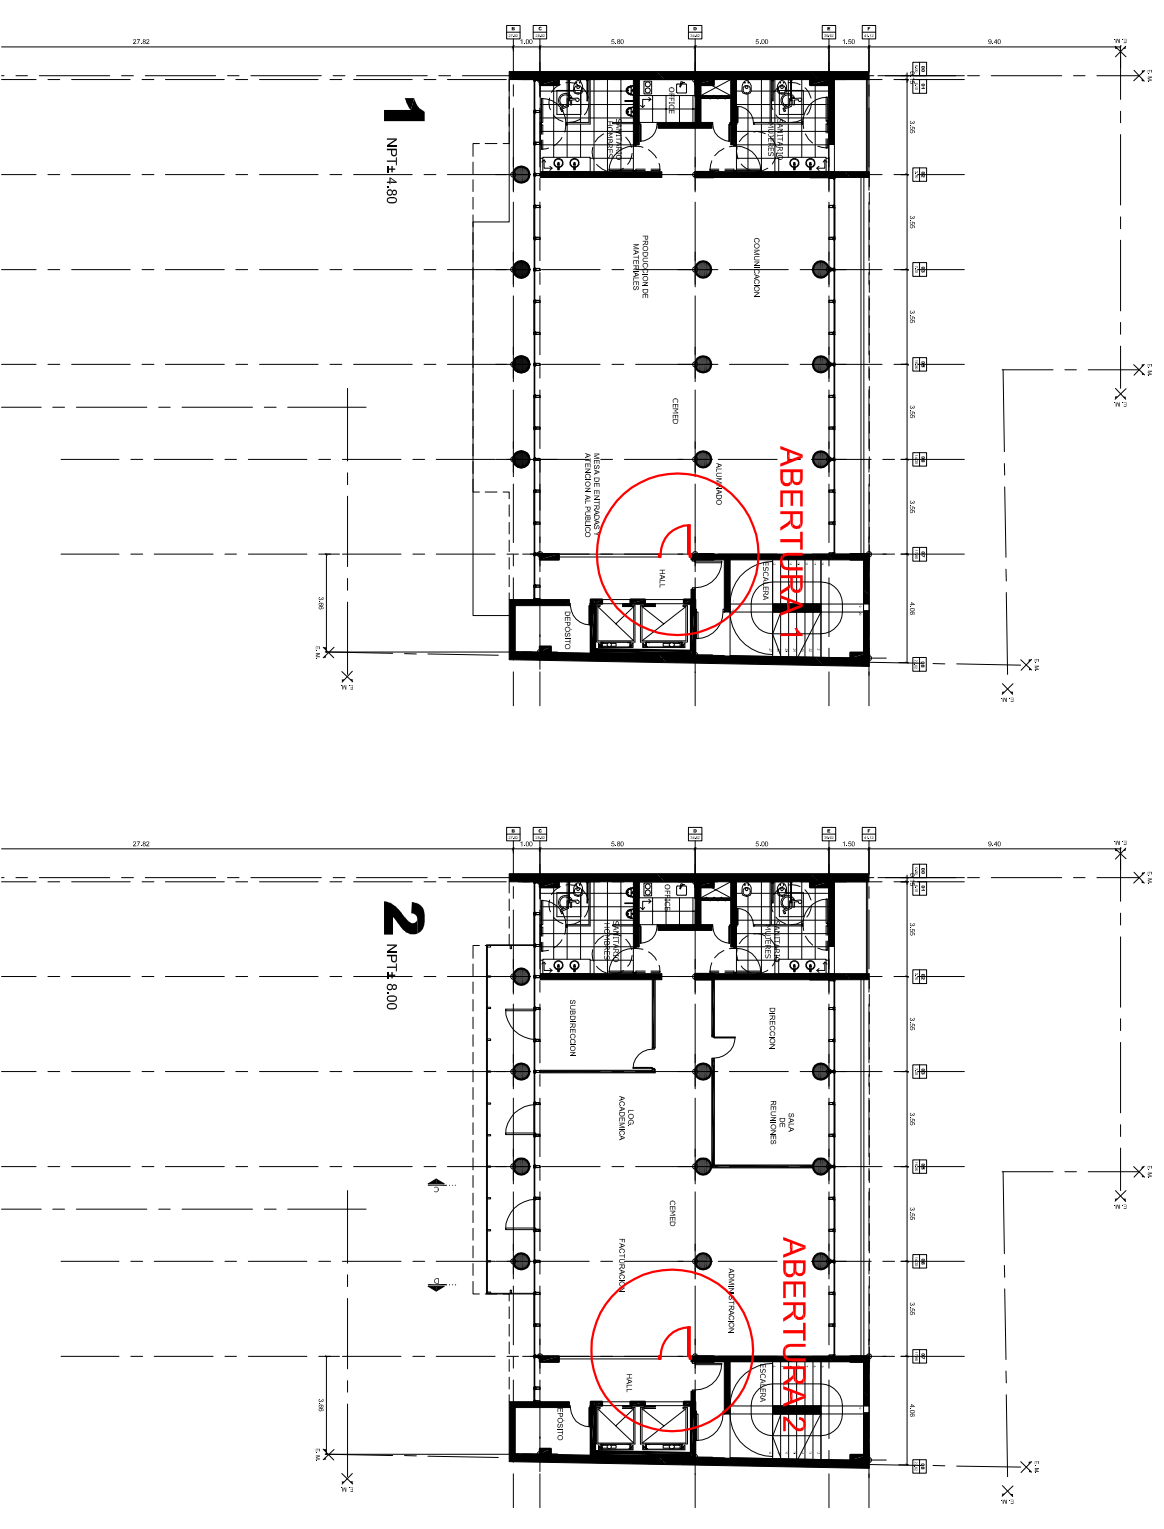

UBICACION : AV. FACUNDO ZUVIRIA 3563 / TORRE ETICA

UNIVERSIDAD NACIONAL DEL LITORAL	FECHA
DIRECCION DE OBRAS Y SERVICIOS CENTRALIZADOS	JUNIO 2022
PROGRAMA DE PLANIFICACION EDILICIA	
OBRA: Cerramiento de los ingreso al CEDYT de los pisos 1ero y 2do / Torre ETICA	ESCALA
PLANO: Planimetria	SIN ESCALA
PPE	